PRODUCED BY AN AUTODESK EDUCATIONAL PRODUCT

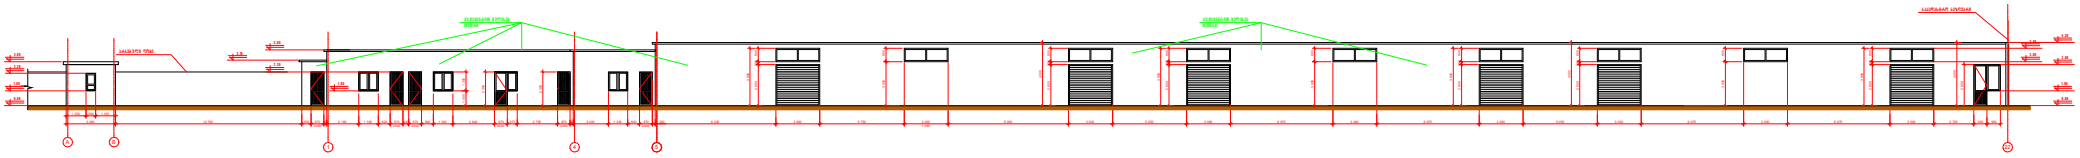

დირექტორი	ა.ფეტვიაშვილი			შპს „ანი„-ს სასწყობე შენობის პროექტი ქ. ობოლისში. საბორის ჩიხი №14-ში		დაკვეთა №
არ.ავტორი	ა.ფეტვიაშვილი					
მთ.არქიტე.	ა.ფეტვიაშვილი			ფასადი 1-22 ღერძებში	სტადია	ფურც.	ხულ
კონსტრ.	თ. მაცაბერიძე				მ.დ.		
					შ.პ.ს. „არქიზაინ ჯგუფ		

PRODUCED BY AN AUTODESK EDUCATIONAL PRODUCT

PRODUCED BY AN AUTODESK EDUCATIONAL PRODUCT

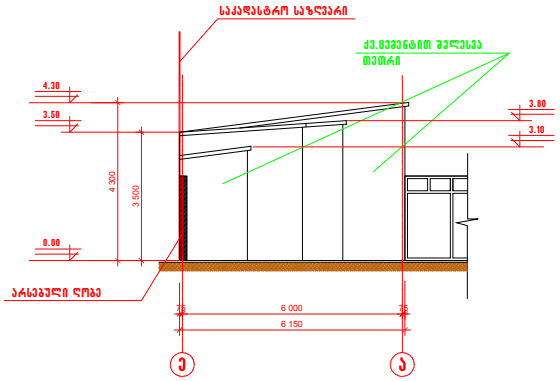

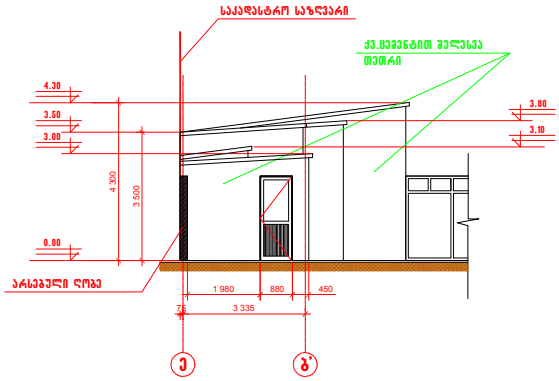

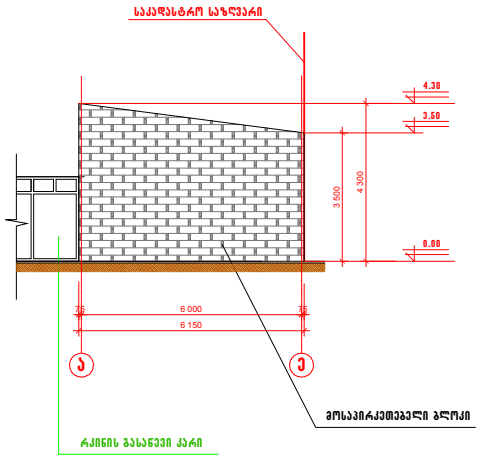

დირექტორი	ა.ფეტვიაშვილი			შპს ,,ანი,,-ს სასწყობე შენობის პროექტი ქ. ობოლისში. საბორის ჩიხი №14-ში		დაკვეთა №
არ.ავტორი	ა.ფეტვიაშვილი					
მთ.არქიტე.	ა.ფეტვიაშვილი				სტადია	ფურც.	სულ
კონსტრ.	თ. მაცაბერიძე			ფასადი ე-ა; ე-ბ; ა-ე	მ.დ.		
					შ.პ.ს. ,,არქიზაინ ჯგუფ	