# სიმაღლის განსაზღვრის პროექტი
## ფასადი თ - ა მ.1:100

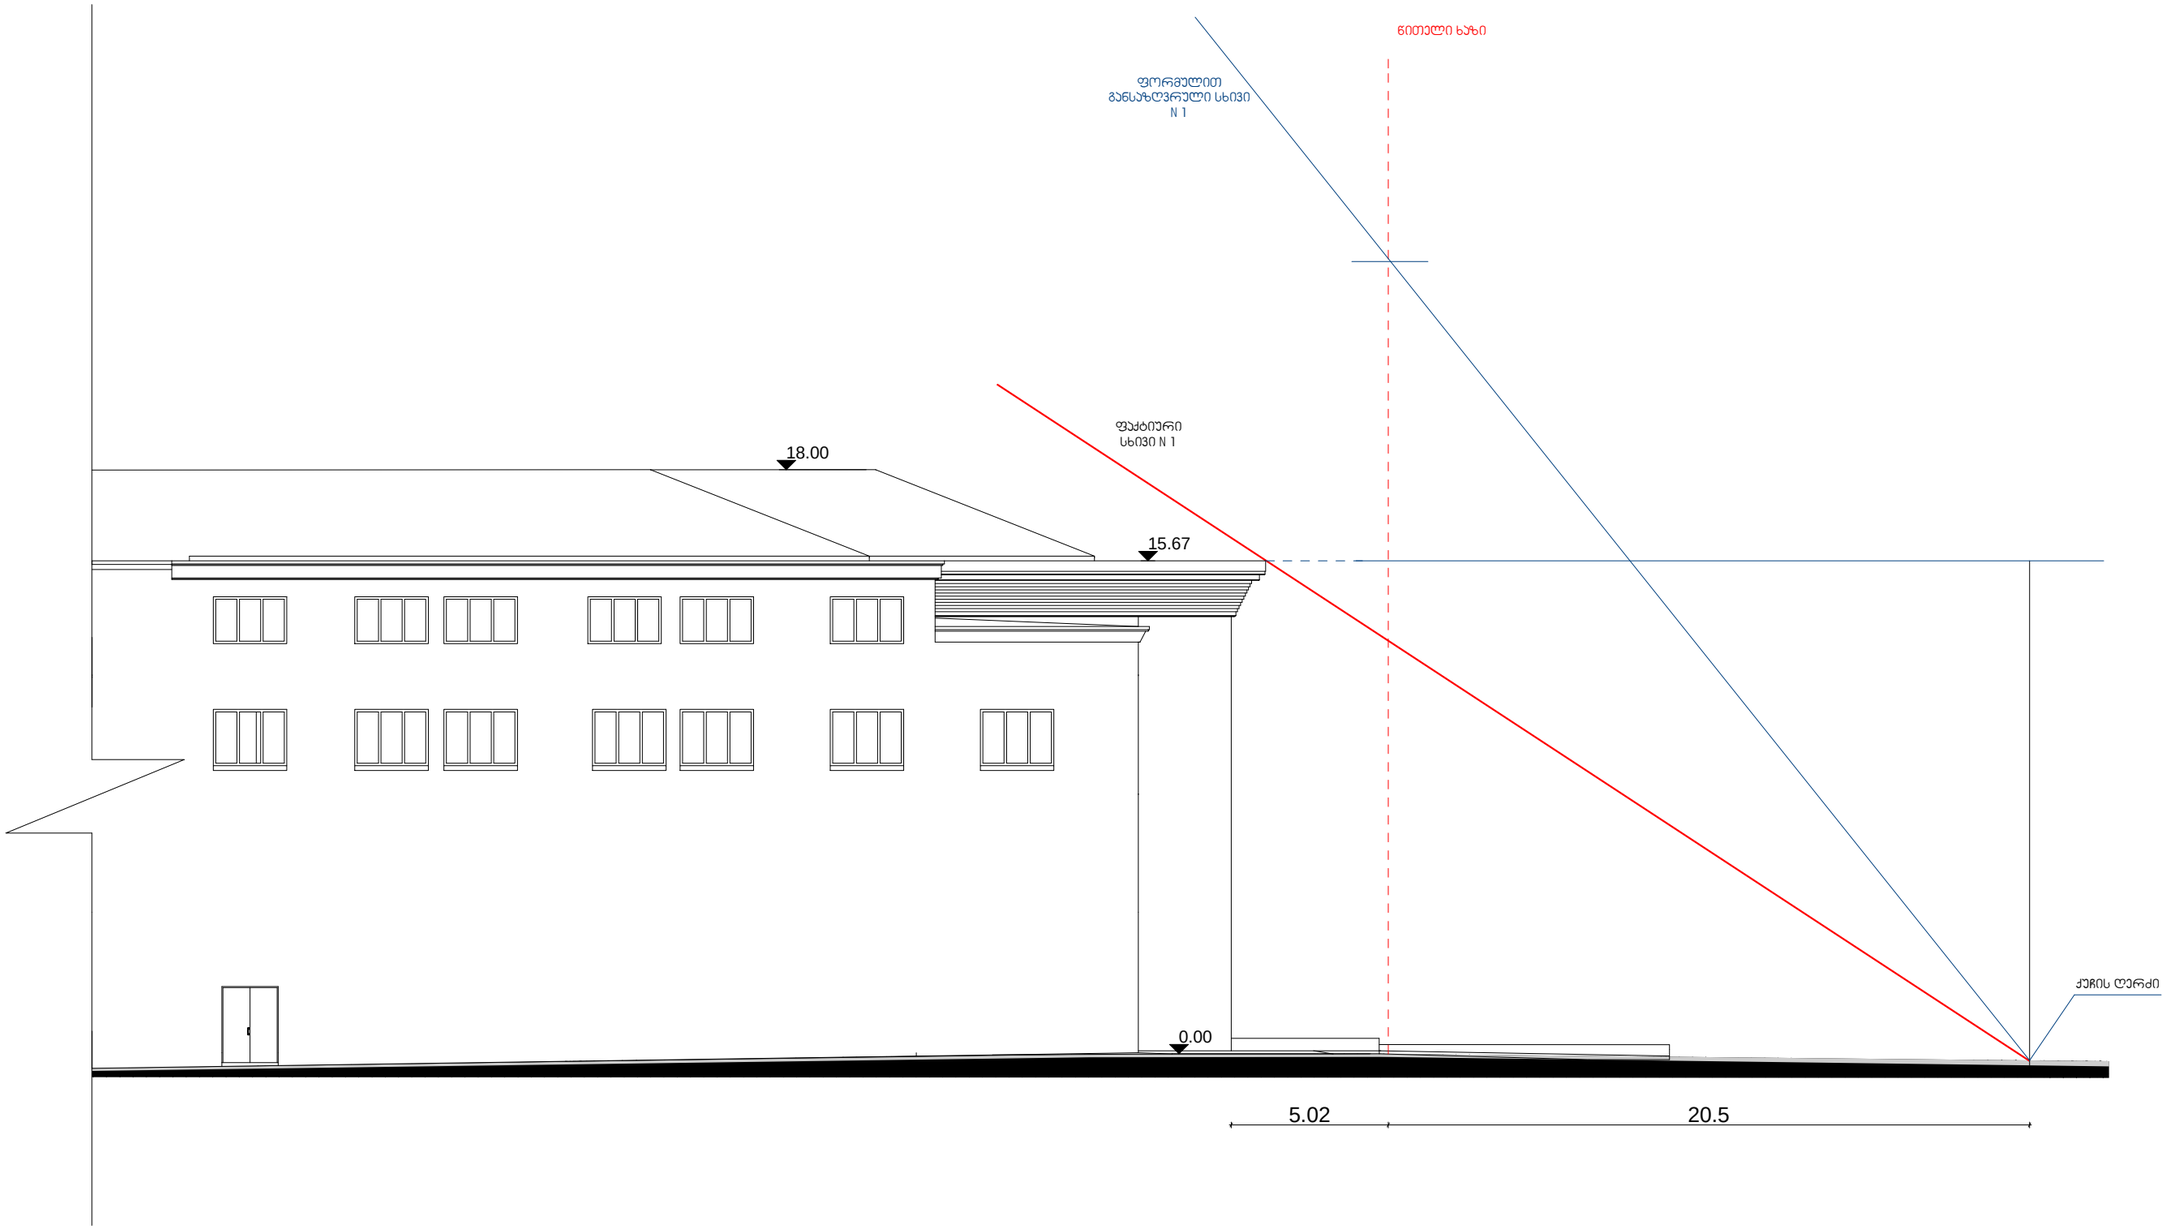


| | | | | |
|---|---|---|---|---|
| შპს "ვატო" | | | სავაჭრო ცენტრი<br>(ქ.თბილისი, ჭავჭავაძის ქ№60) | |
| პრ. ავტორი | ს. პატარაია | | არქიტექტურული ნაწილი | 2012 |
| შეასრულა | მ. ზუმბაძე | | სიმაღლის განსაზღვრის პროექტი | მ.1:100 |

# სიმაღლის განსაზღვრის პროექტი
## ჭრილი თ - ა მ. 1:100

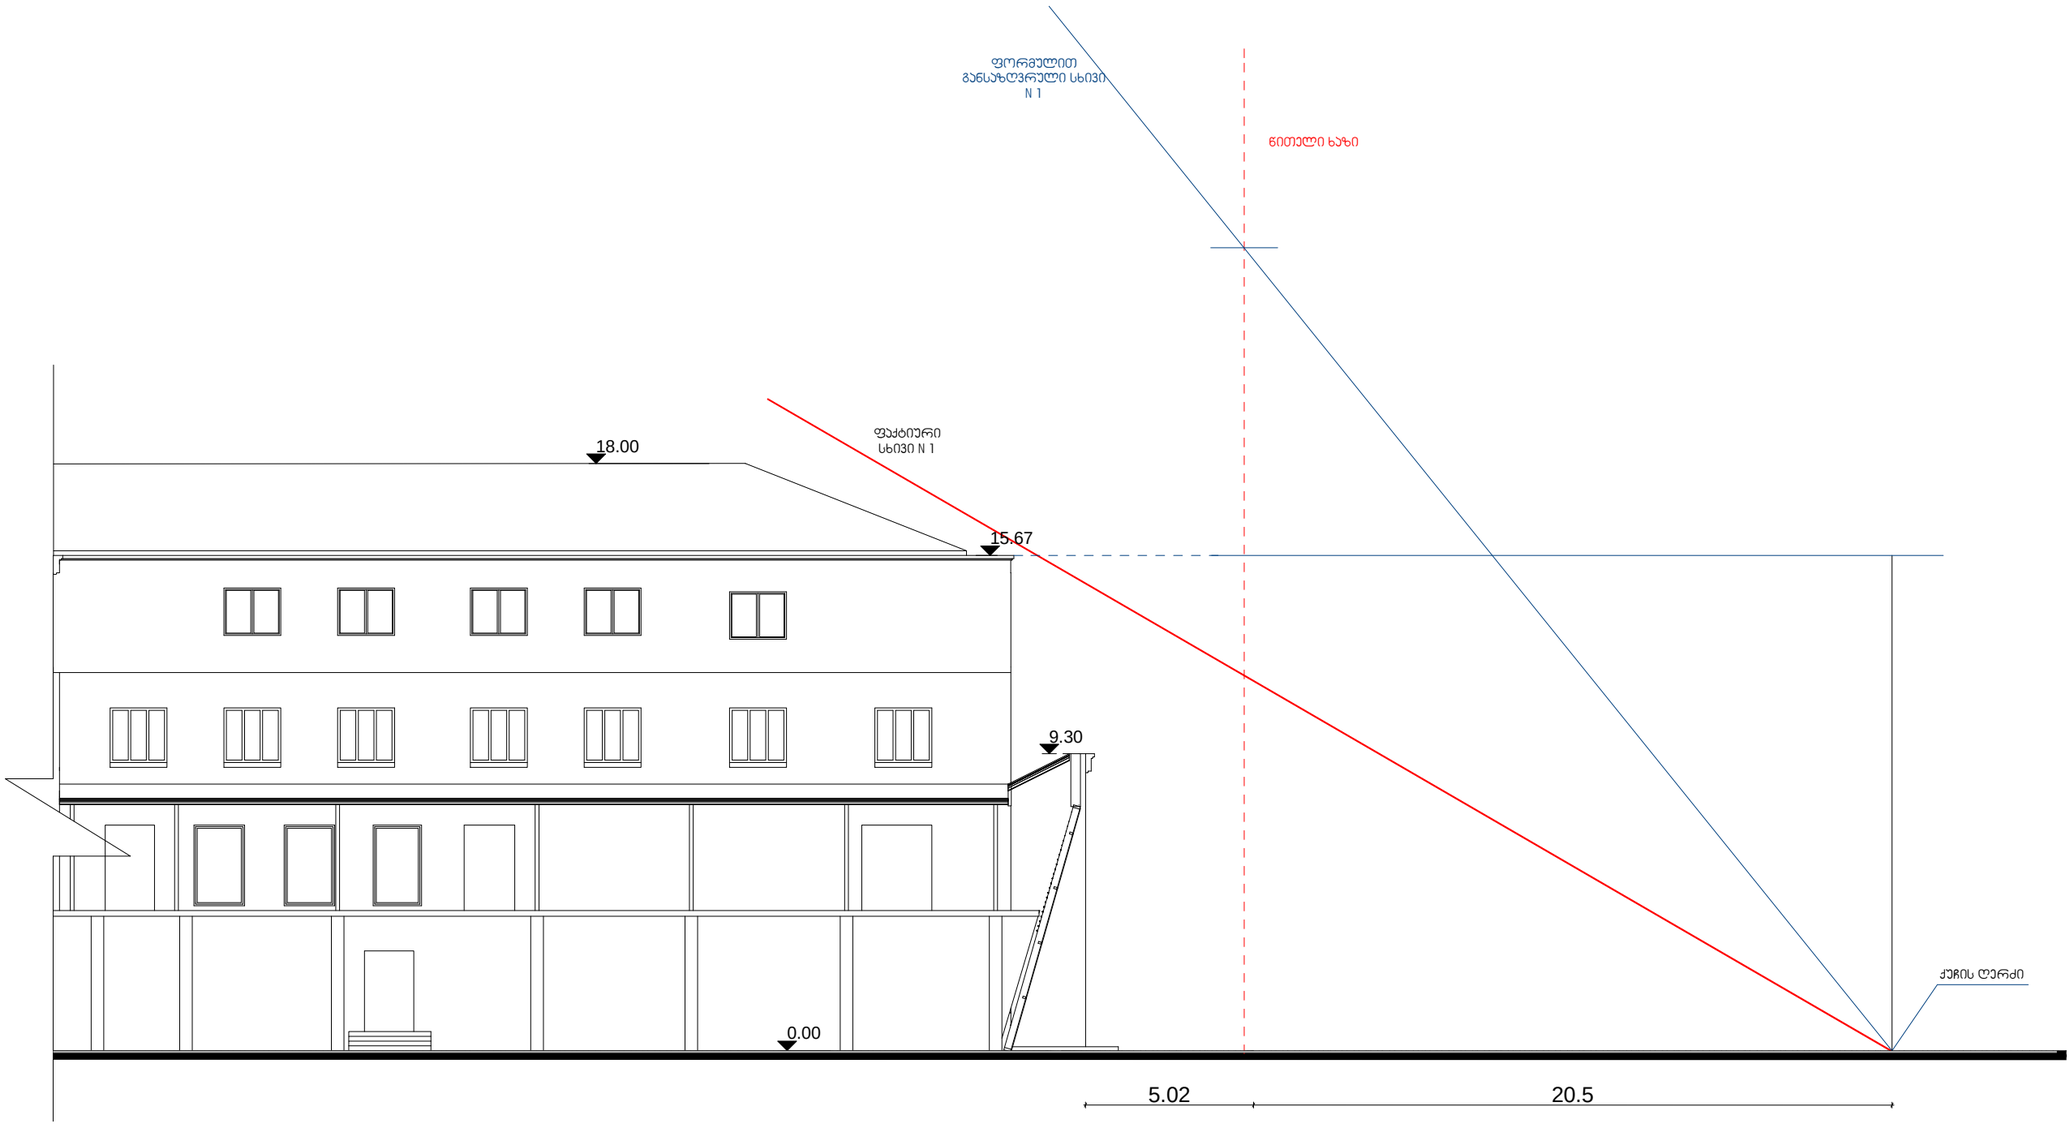


| | | | | |
|---|---|---|---|---|
| შპს "ვაპო" | | | საჯარო ცენტრი (ქ.თბილისი, ჯავჯავაძის ქ№60) | |
| ავტორი | ს. პატარაია | | არქიტექტურული ნაწილი | 2012 |
| შესრულა | მ. ზუმბაძე | | სიმაღლის განსაზღვრის პროექტი | მ.1:100 |

# სიმაღლის განსაზღვრის პროექტი ფასადი
# ა - თ მ.1:100

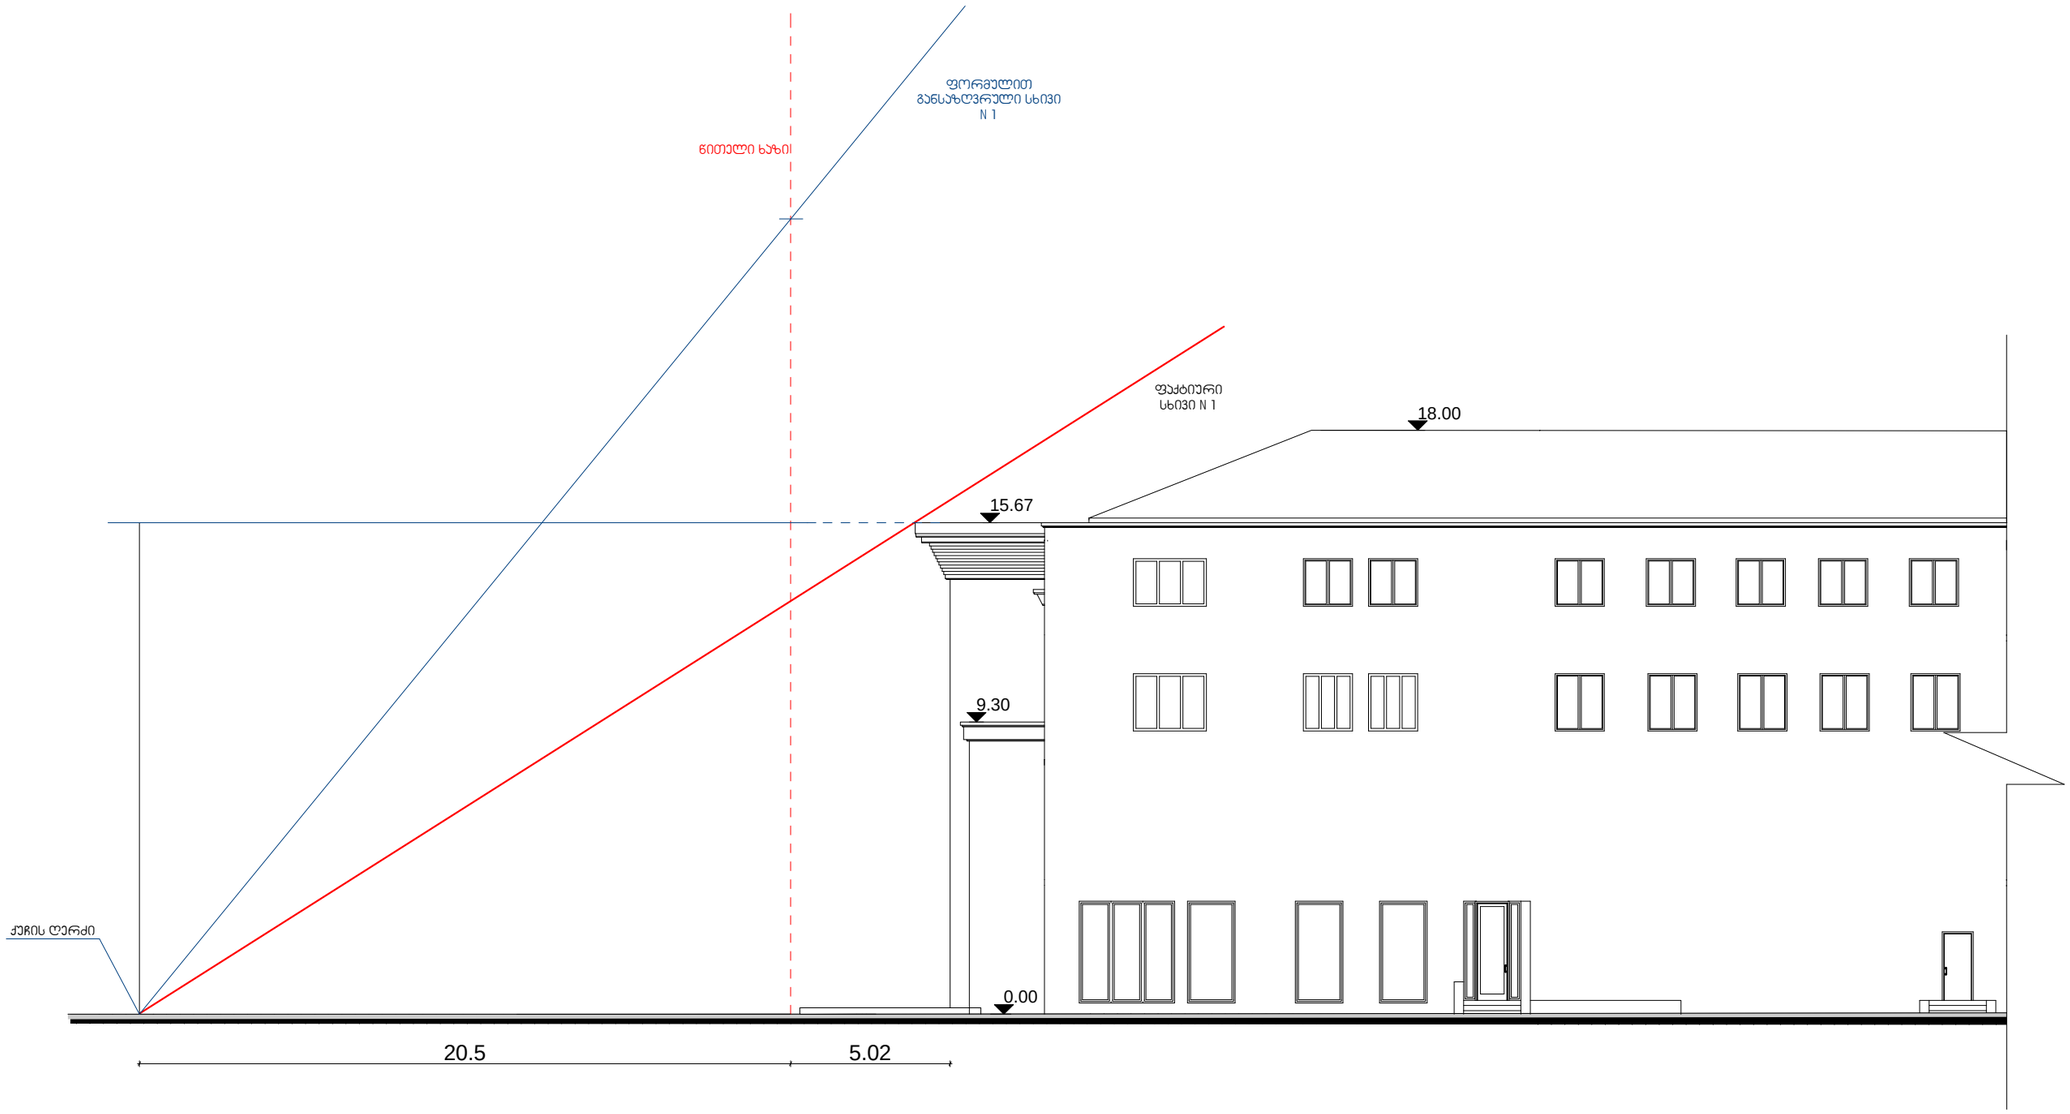


| | | | | |
|---|---|---|---|---|
| არ. ავტორი | ს. პატარაია | | არქიტექტურული ნაწილი | 2012 |
| შეასრულა | მ. ზუმბაძე | | სიმაღლის განსაზღვრის პროექტი | მ.1:100 |

# სიმაღლის განსაზღვრის პროექტი
## ჭრილი ა-თ მ. 1:100

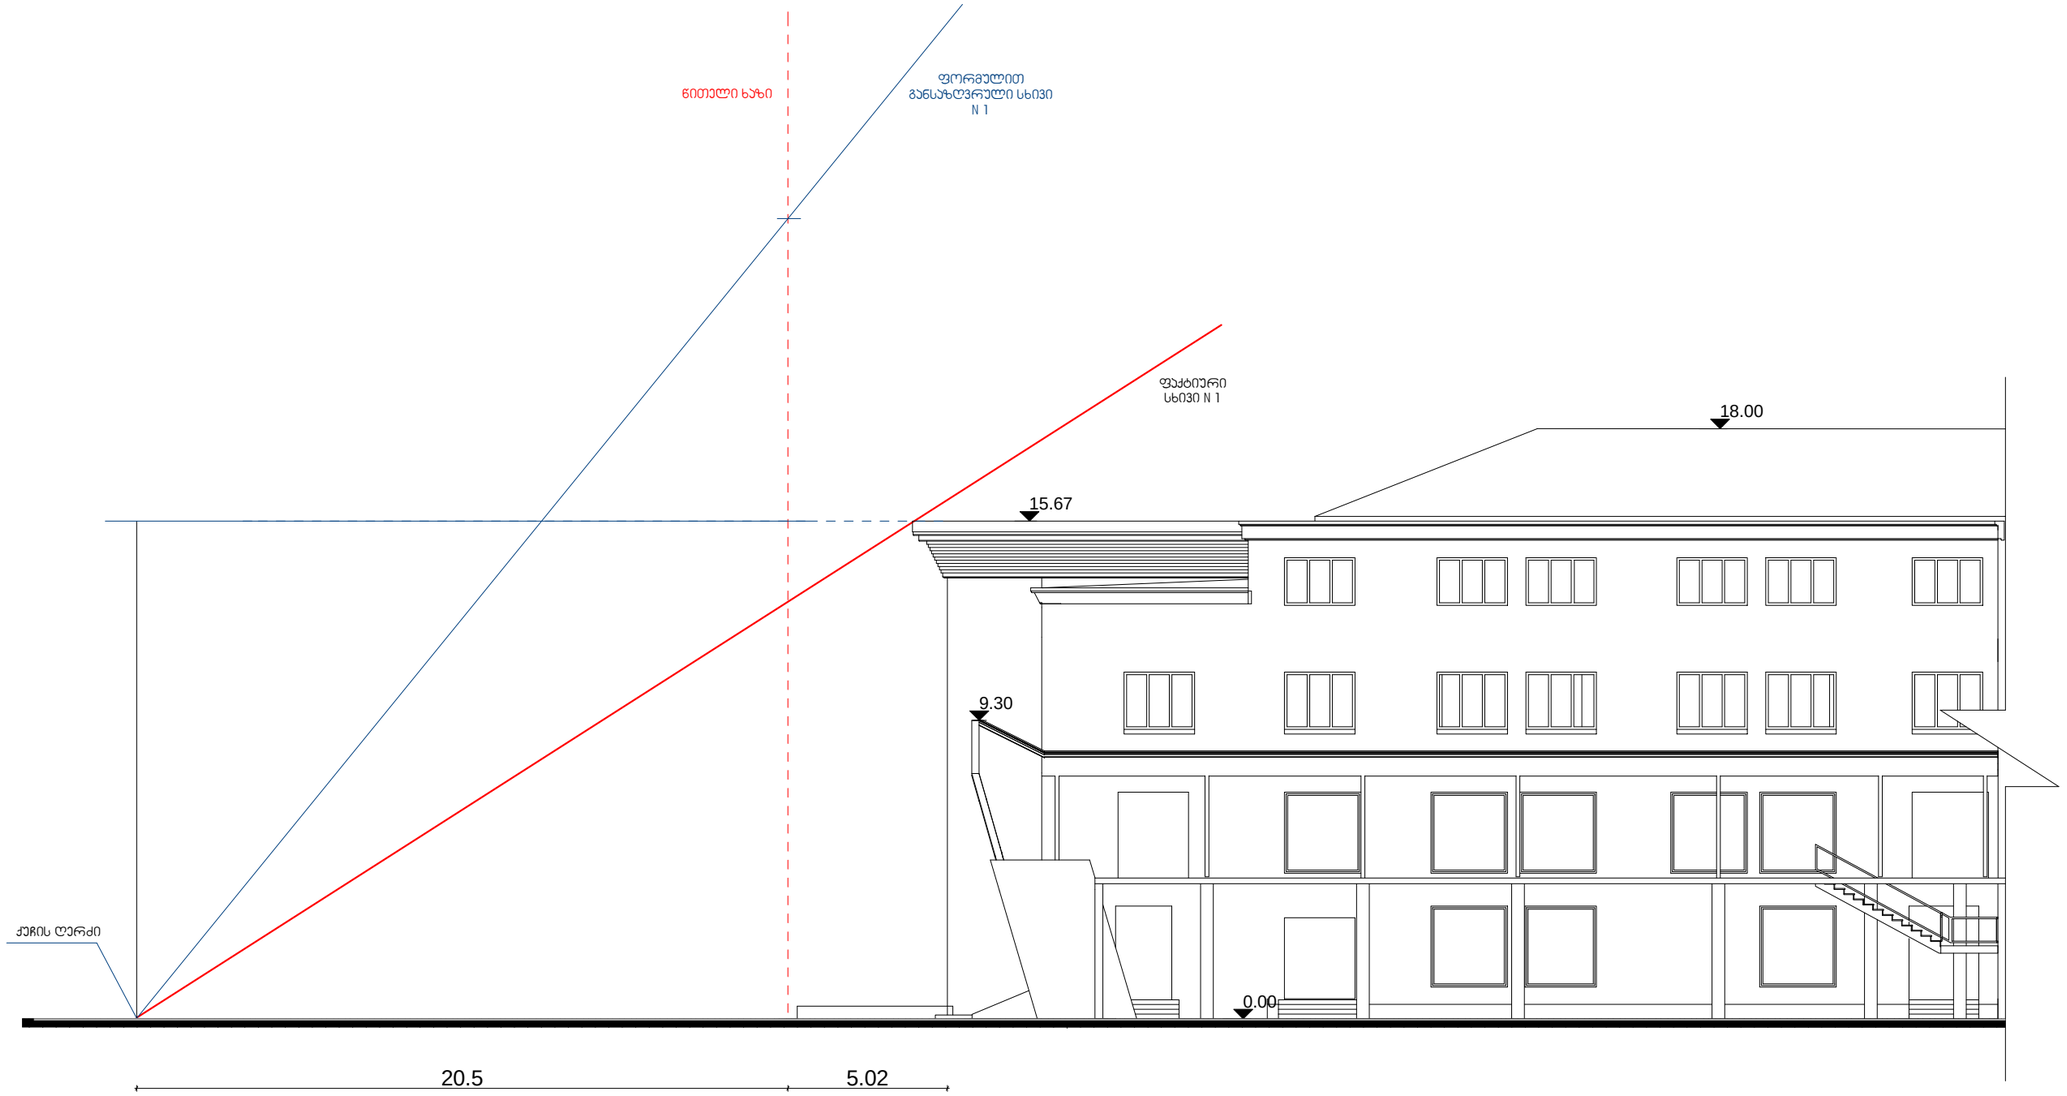


|---|---|---|---|---|
| პრ. პატრონი | ს. პატარაია | | არქიტექტურული ნაწილი | 2012 |
| შესრულა | მ. ზუმბაძე | | სიმაღლის განსაზღვრის პროექტი | მ.1:100 |