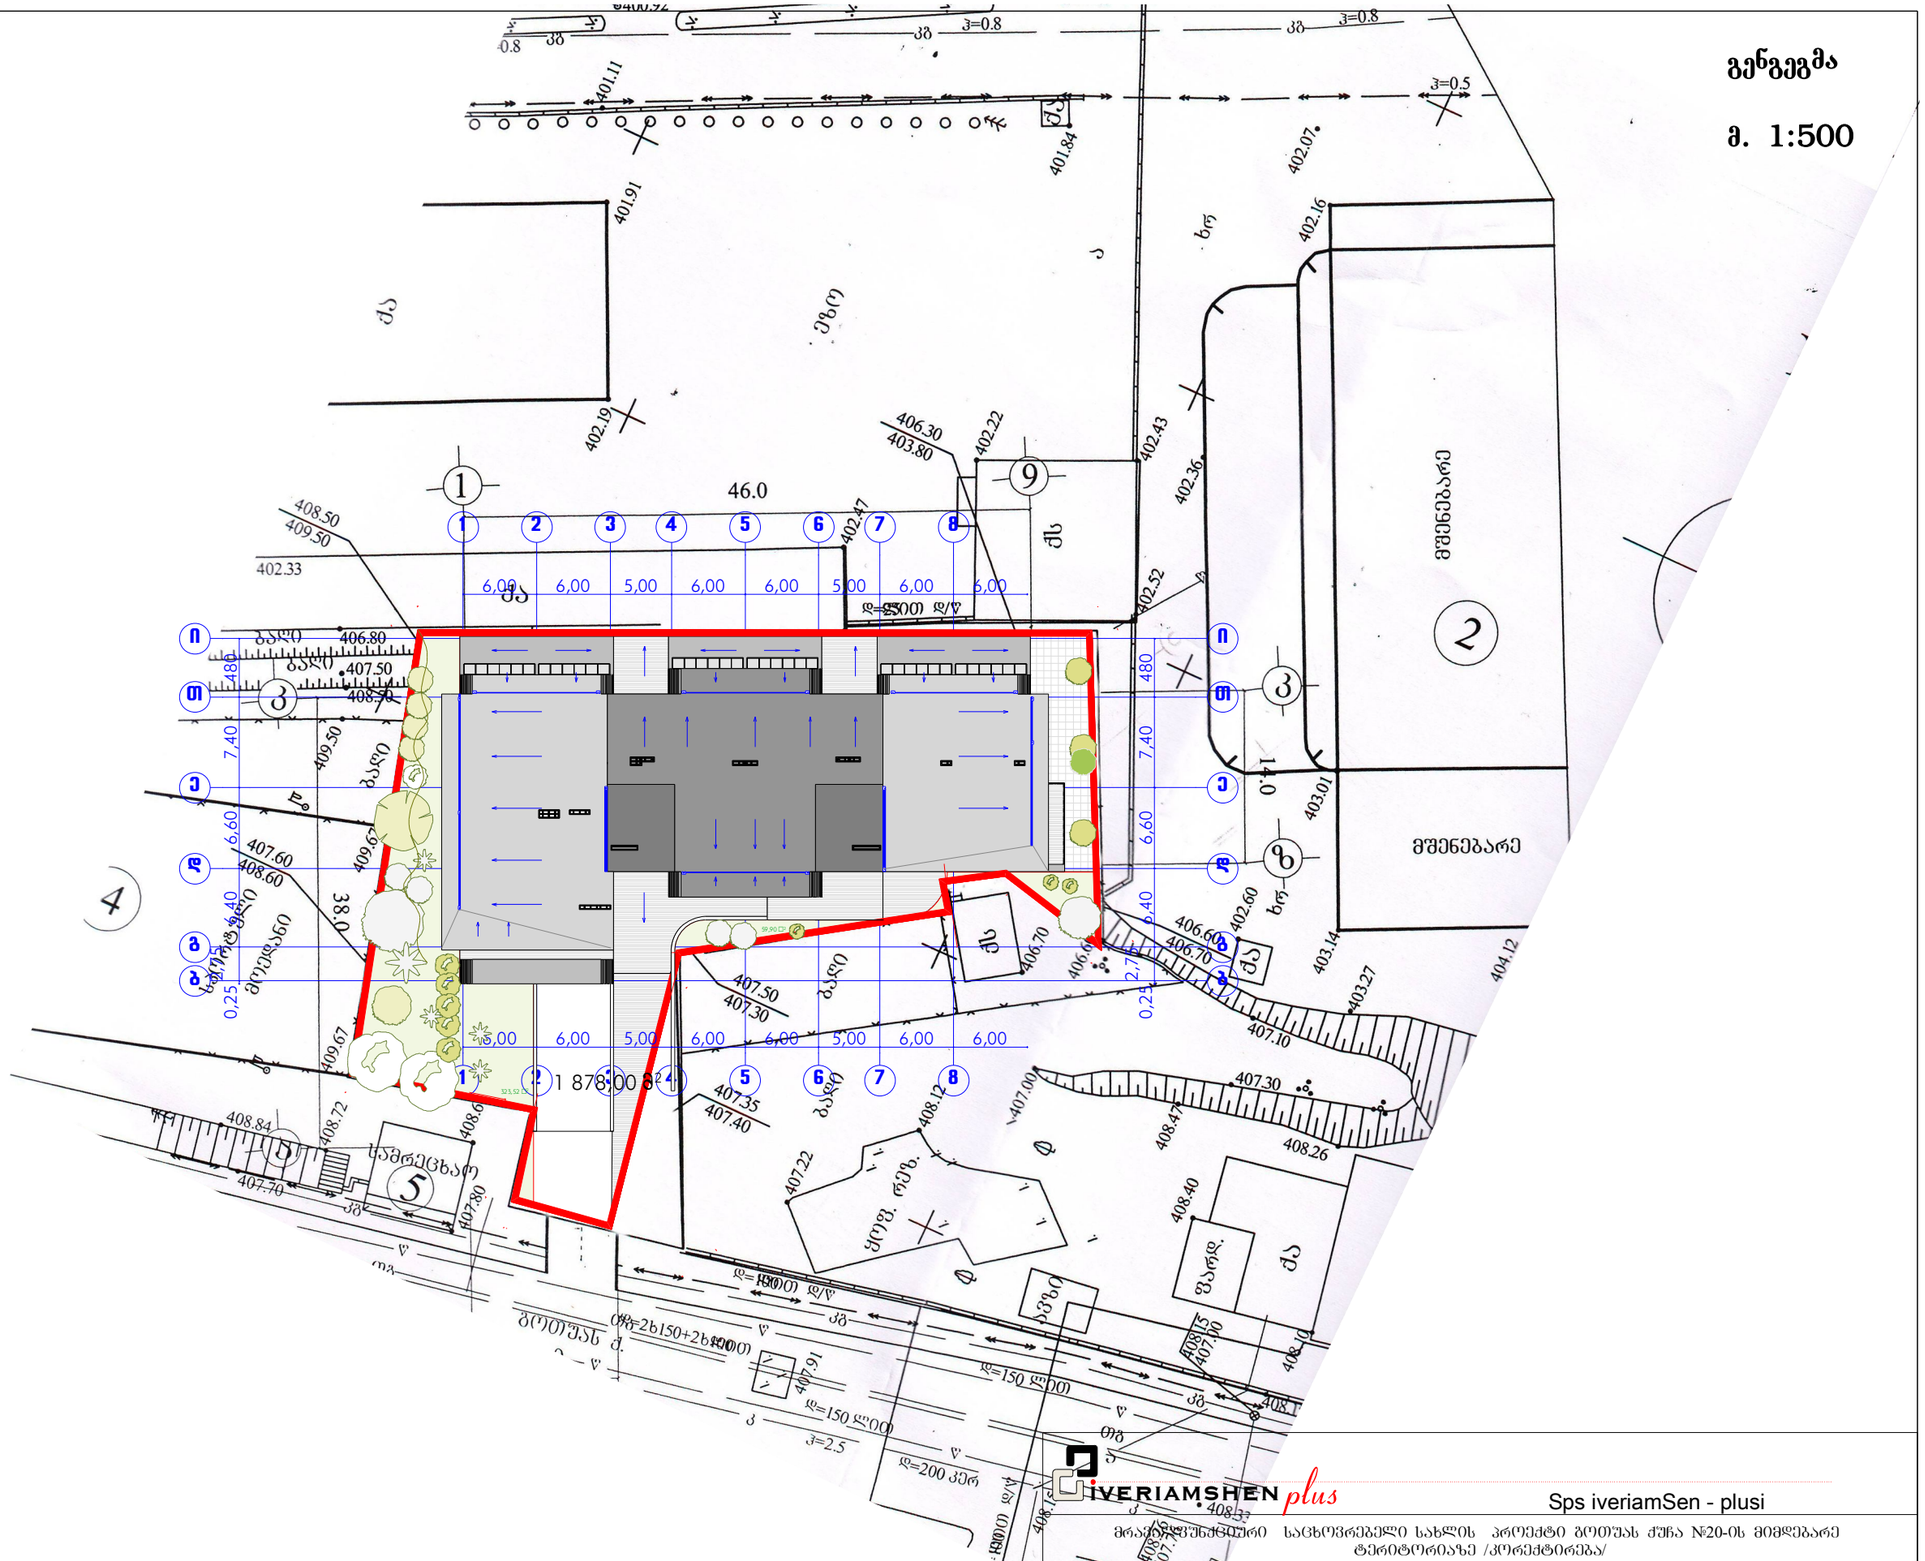

1 803,02 �2

1

1

2

2

3

3

5

5

4

4

6

6

7

7

8

8

D D

E E

T T

G G

i i

b b

1 878,00 m2

6,00 6,00 5,00 6,00 6,00 5,00 6,00 6,00

6,00 6,00 5,00 6,00 6,00 5,00 6,00 6,00

0,25 2,75 6,40 6,60 7,40 480

0,25 2,75 6,40 6,60 7,40 480

323,52 �2

59,90 �2

გენგეგმა

m. 1:500

გენგეგმა წითელი
ხაზების
ჩვენებით

არქიტექტურული ნაწილი
ფურცელი
თარიღი

დირექტორი

მასშტაბი

2011w

1:500

ვ. ნადირაშვილი
a-2

iveriamshenplus შპს ივერიამშენ - პლუსი

მრავალფუნქციური საცხოვრებელი სახლის პროექტი გოთუას ქუჩა #20-ის მიმდებარე ტერიტორიაზე /კორექტირება/

პრ. მთ. არქიტ. ნ. სარალაშვილი
ავტორები: ნ. სარალაშვილი
ნ. გიგილაშვილი

პრ. მთ. კონსტ. თ. ლაზარიაშვილი

1 878,00 m2