

ფასადი

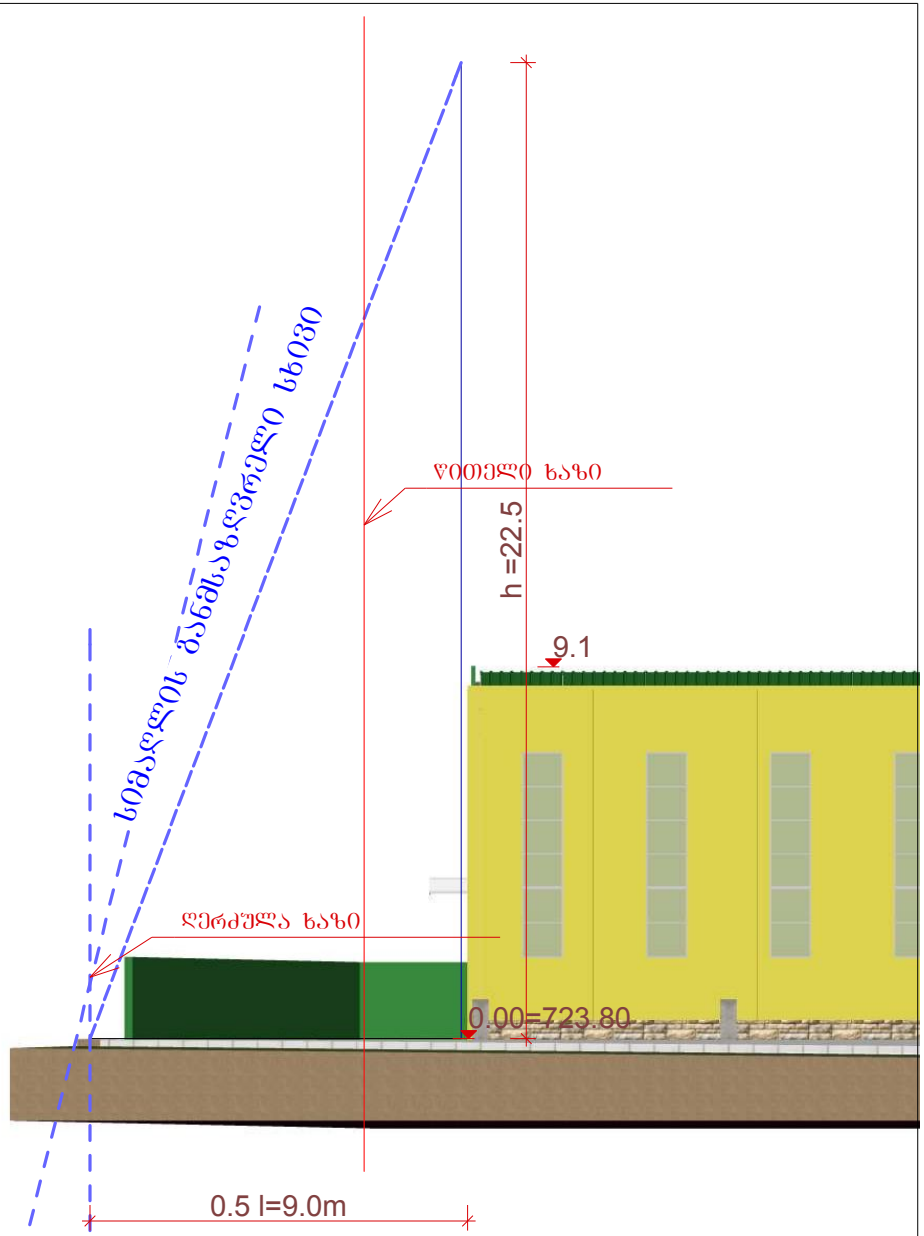

მაქსიმალური სიმაღლის განმსაზღვრელი ფორმულა არის 0.5L = 0.4H

შესაბამისად, მოცემულ სიტუაციაში იგი უდრის 22.5 მეტრს

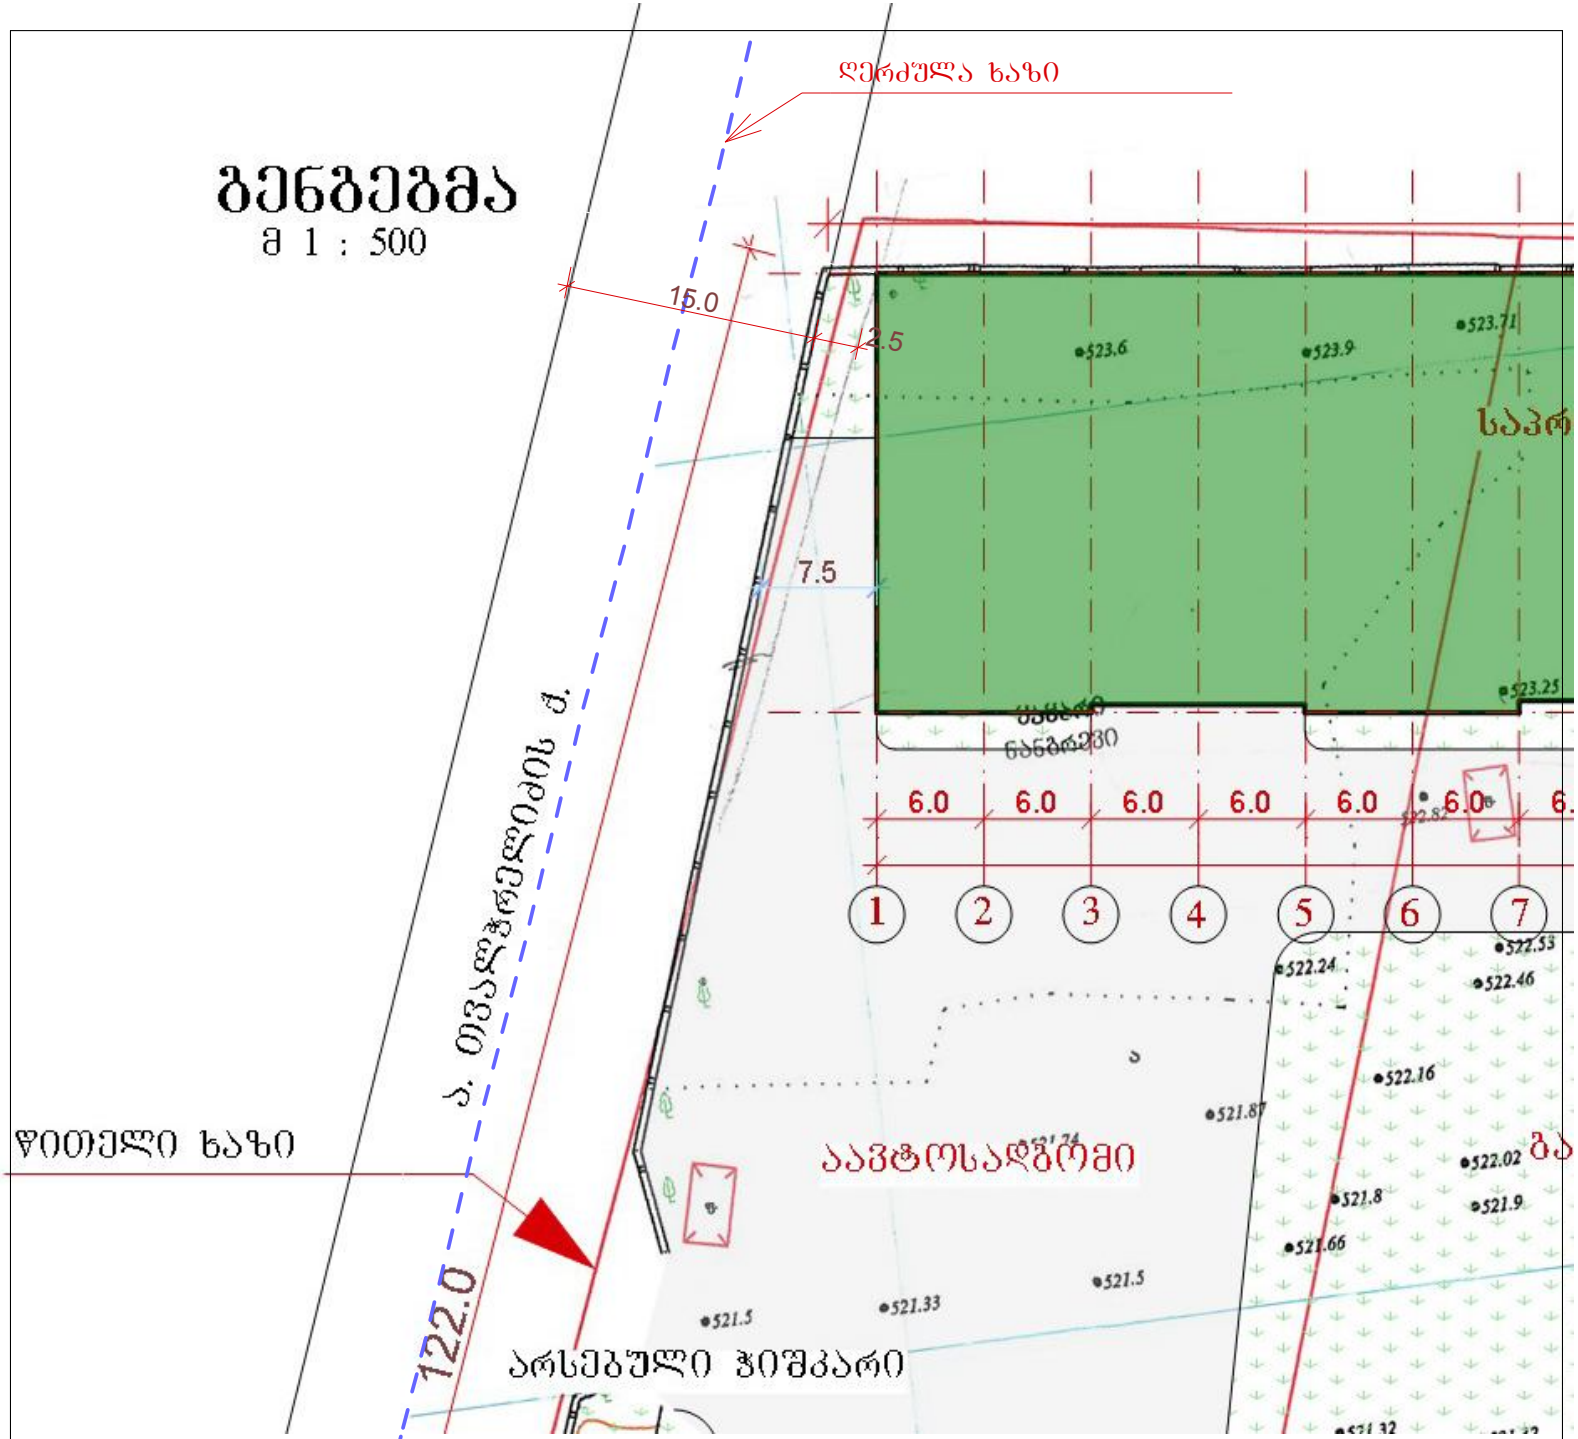

მრავალფუნქციური სამრეწველო და სასაწყობო ერთსათულიანი ნაგებობის მაქსიმალური სიმაღლის განსაზღვრის სქემა

არქიტექტორი
გ.შრანბიშვილი

2014 წელი