
სართულის გეგმა-3.30 ნიშნულზე

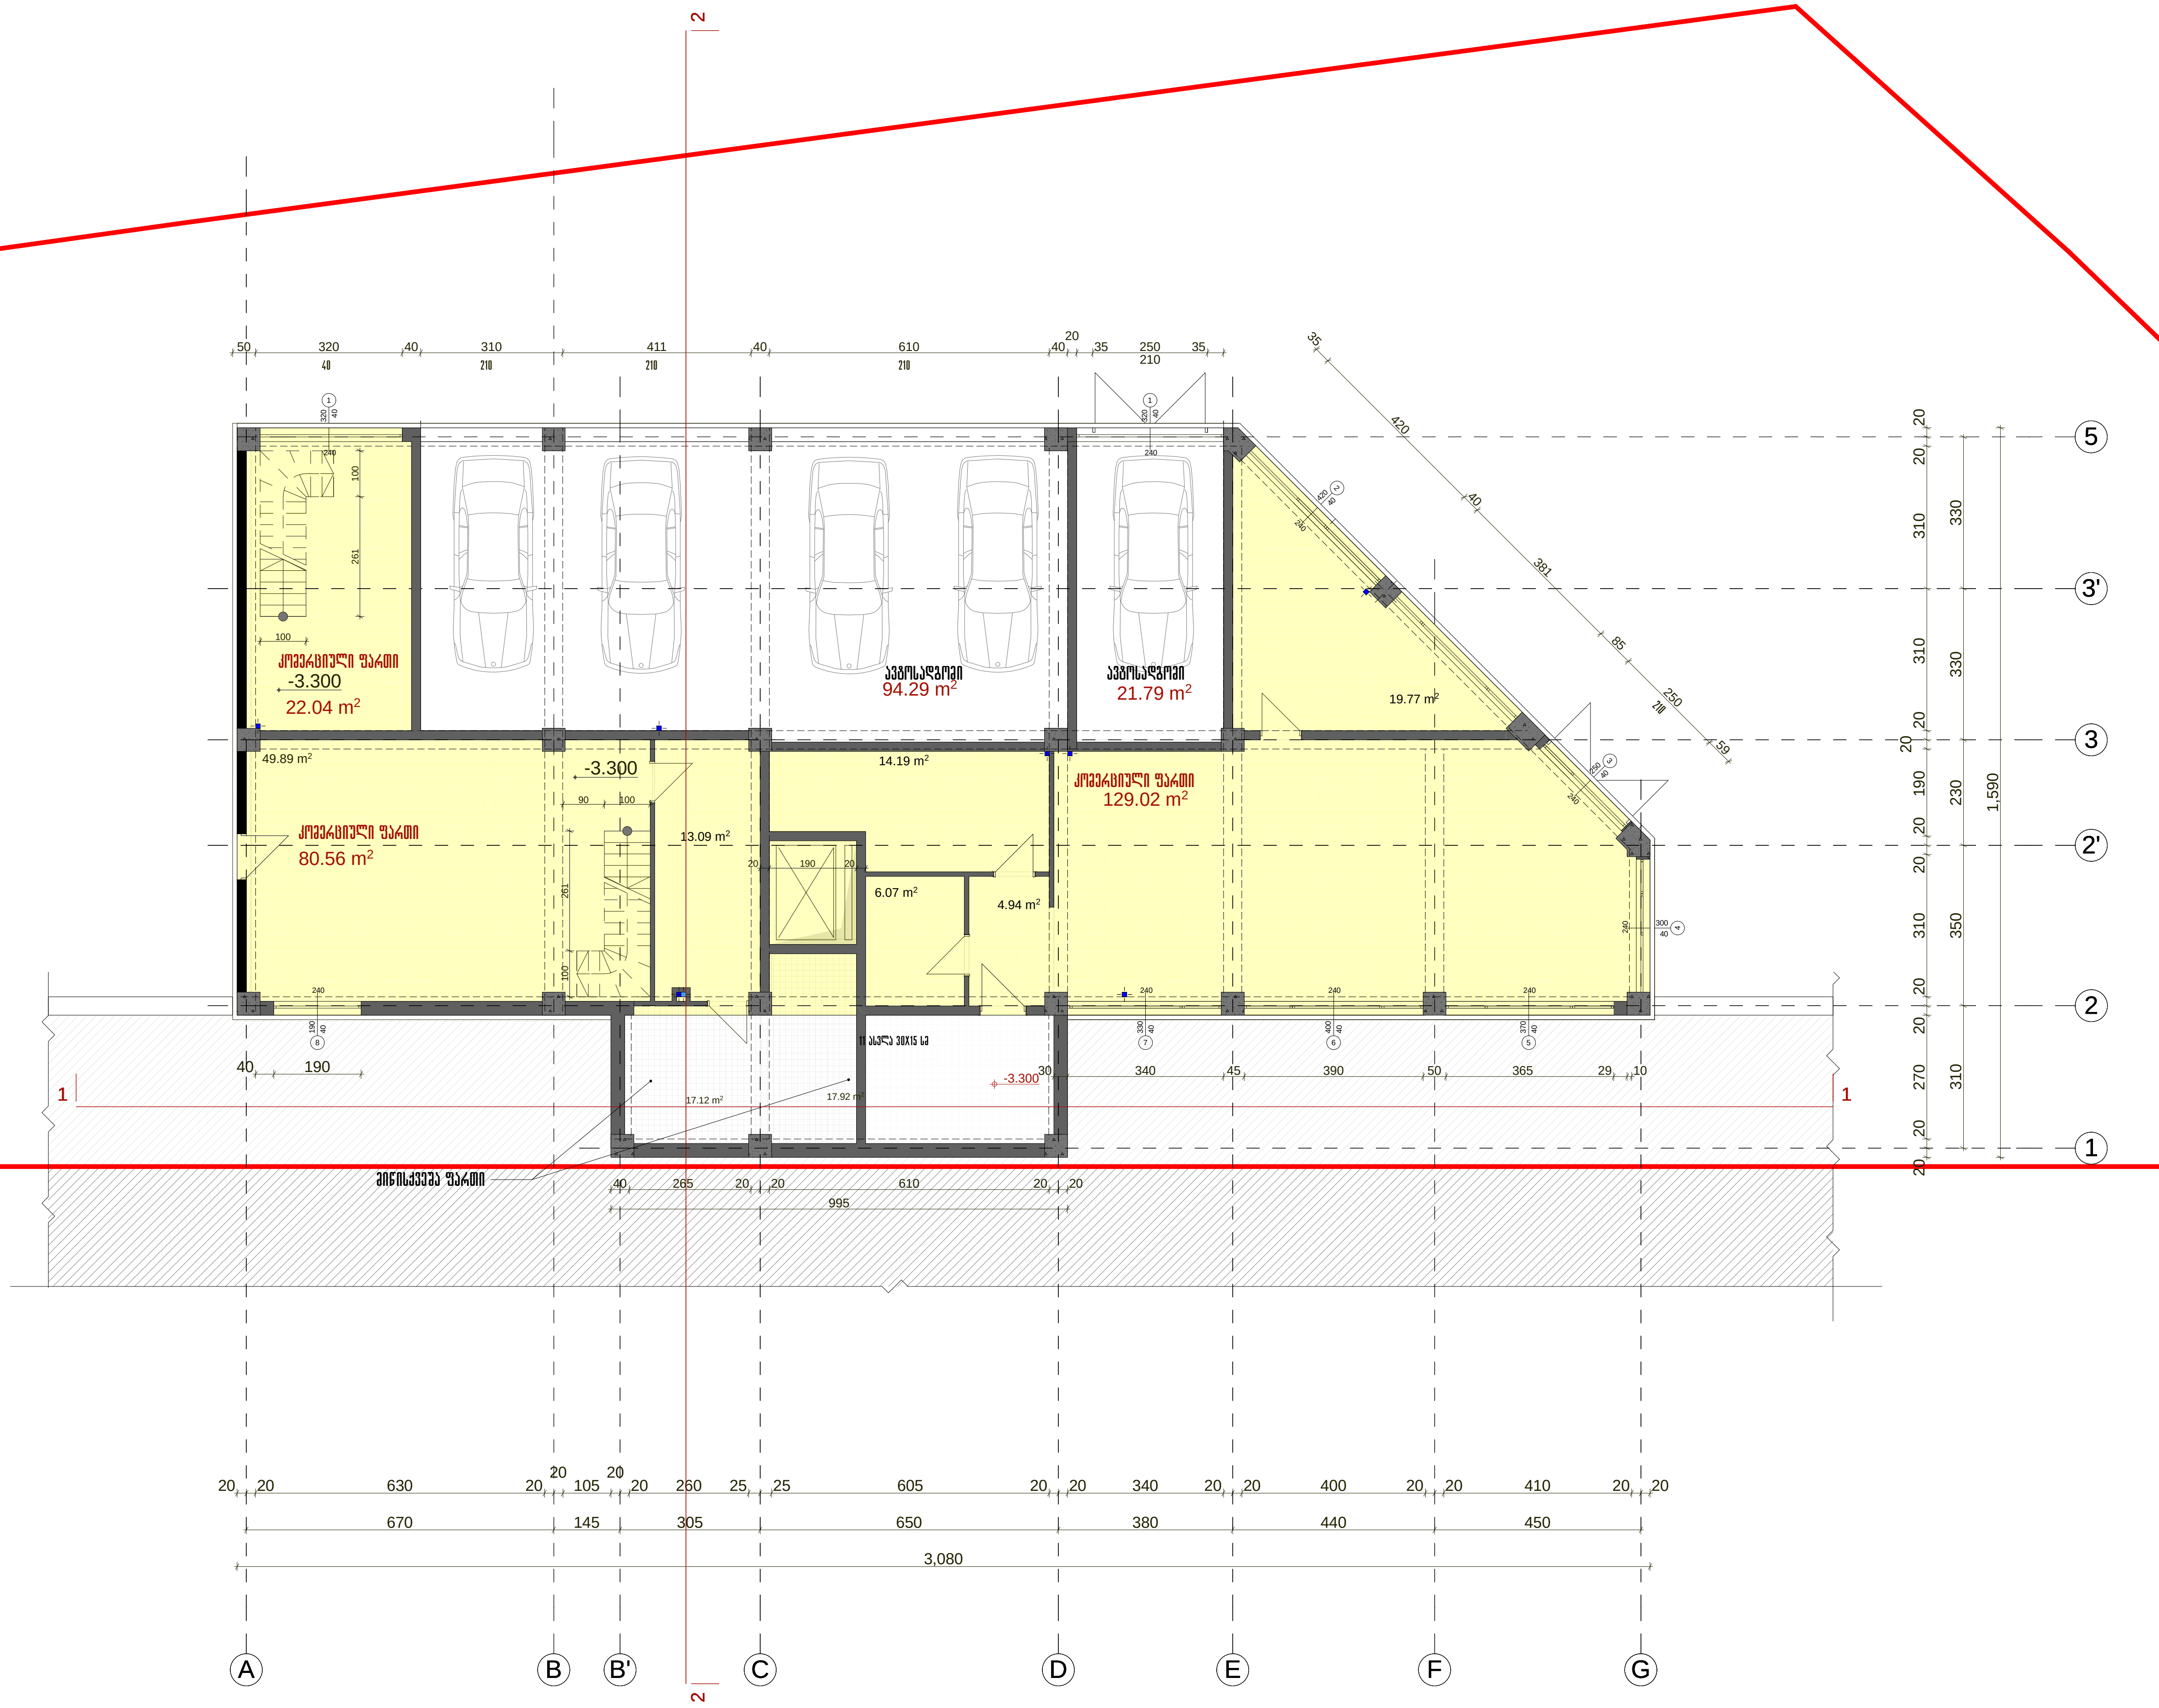

ფორმატი -3	თბილისი 2013 დაკვეთა №

პირობითი აღნიშვნები

მიწის ნაკვეთის საკადასტრო საზღვარი

$k2=236.09\ m^2$

შენიშვნა

დამკვეთი

შპს ,,ვარკეთილაირი,,

პროექტის დასახელება


მრავალფუნქციური შენობა

ქ.თბილისში, დასახლება ვარკეთილი-3, III მ/რ-ნი
301 კორპუსის მიმდებარედ, ნაკვეთი 26014

არქიტექტურული ნაწილი

თანამდებობა	გვარი	ხელმოწერა	თარიღი
დირექტორი	ნ.მღვდლაძე		
პრ.ავტორი	ი. გოგავა		
	ს. გელესიაშვილი		
კონსტრუქტორი	ა.გეროშვილი		

სართულის გეგმა-3.30 ნიშნულზე		მასშტაბი 1:150
სტადია	ფურცელი	სულ ფურცელი
პროექტი	2	16

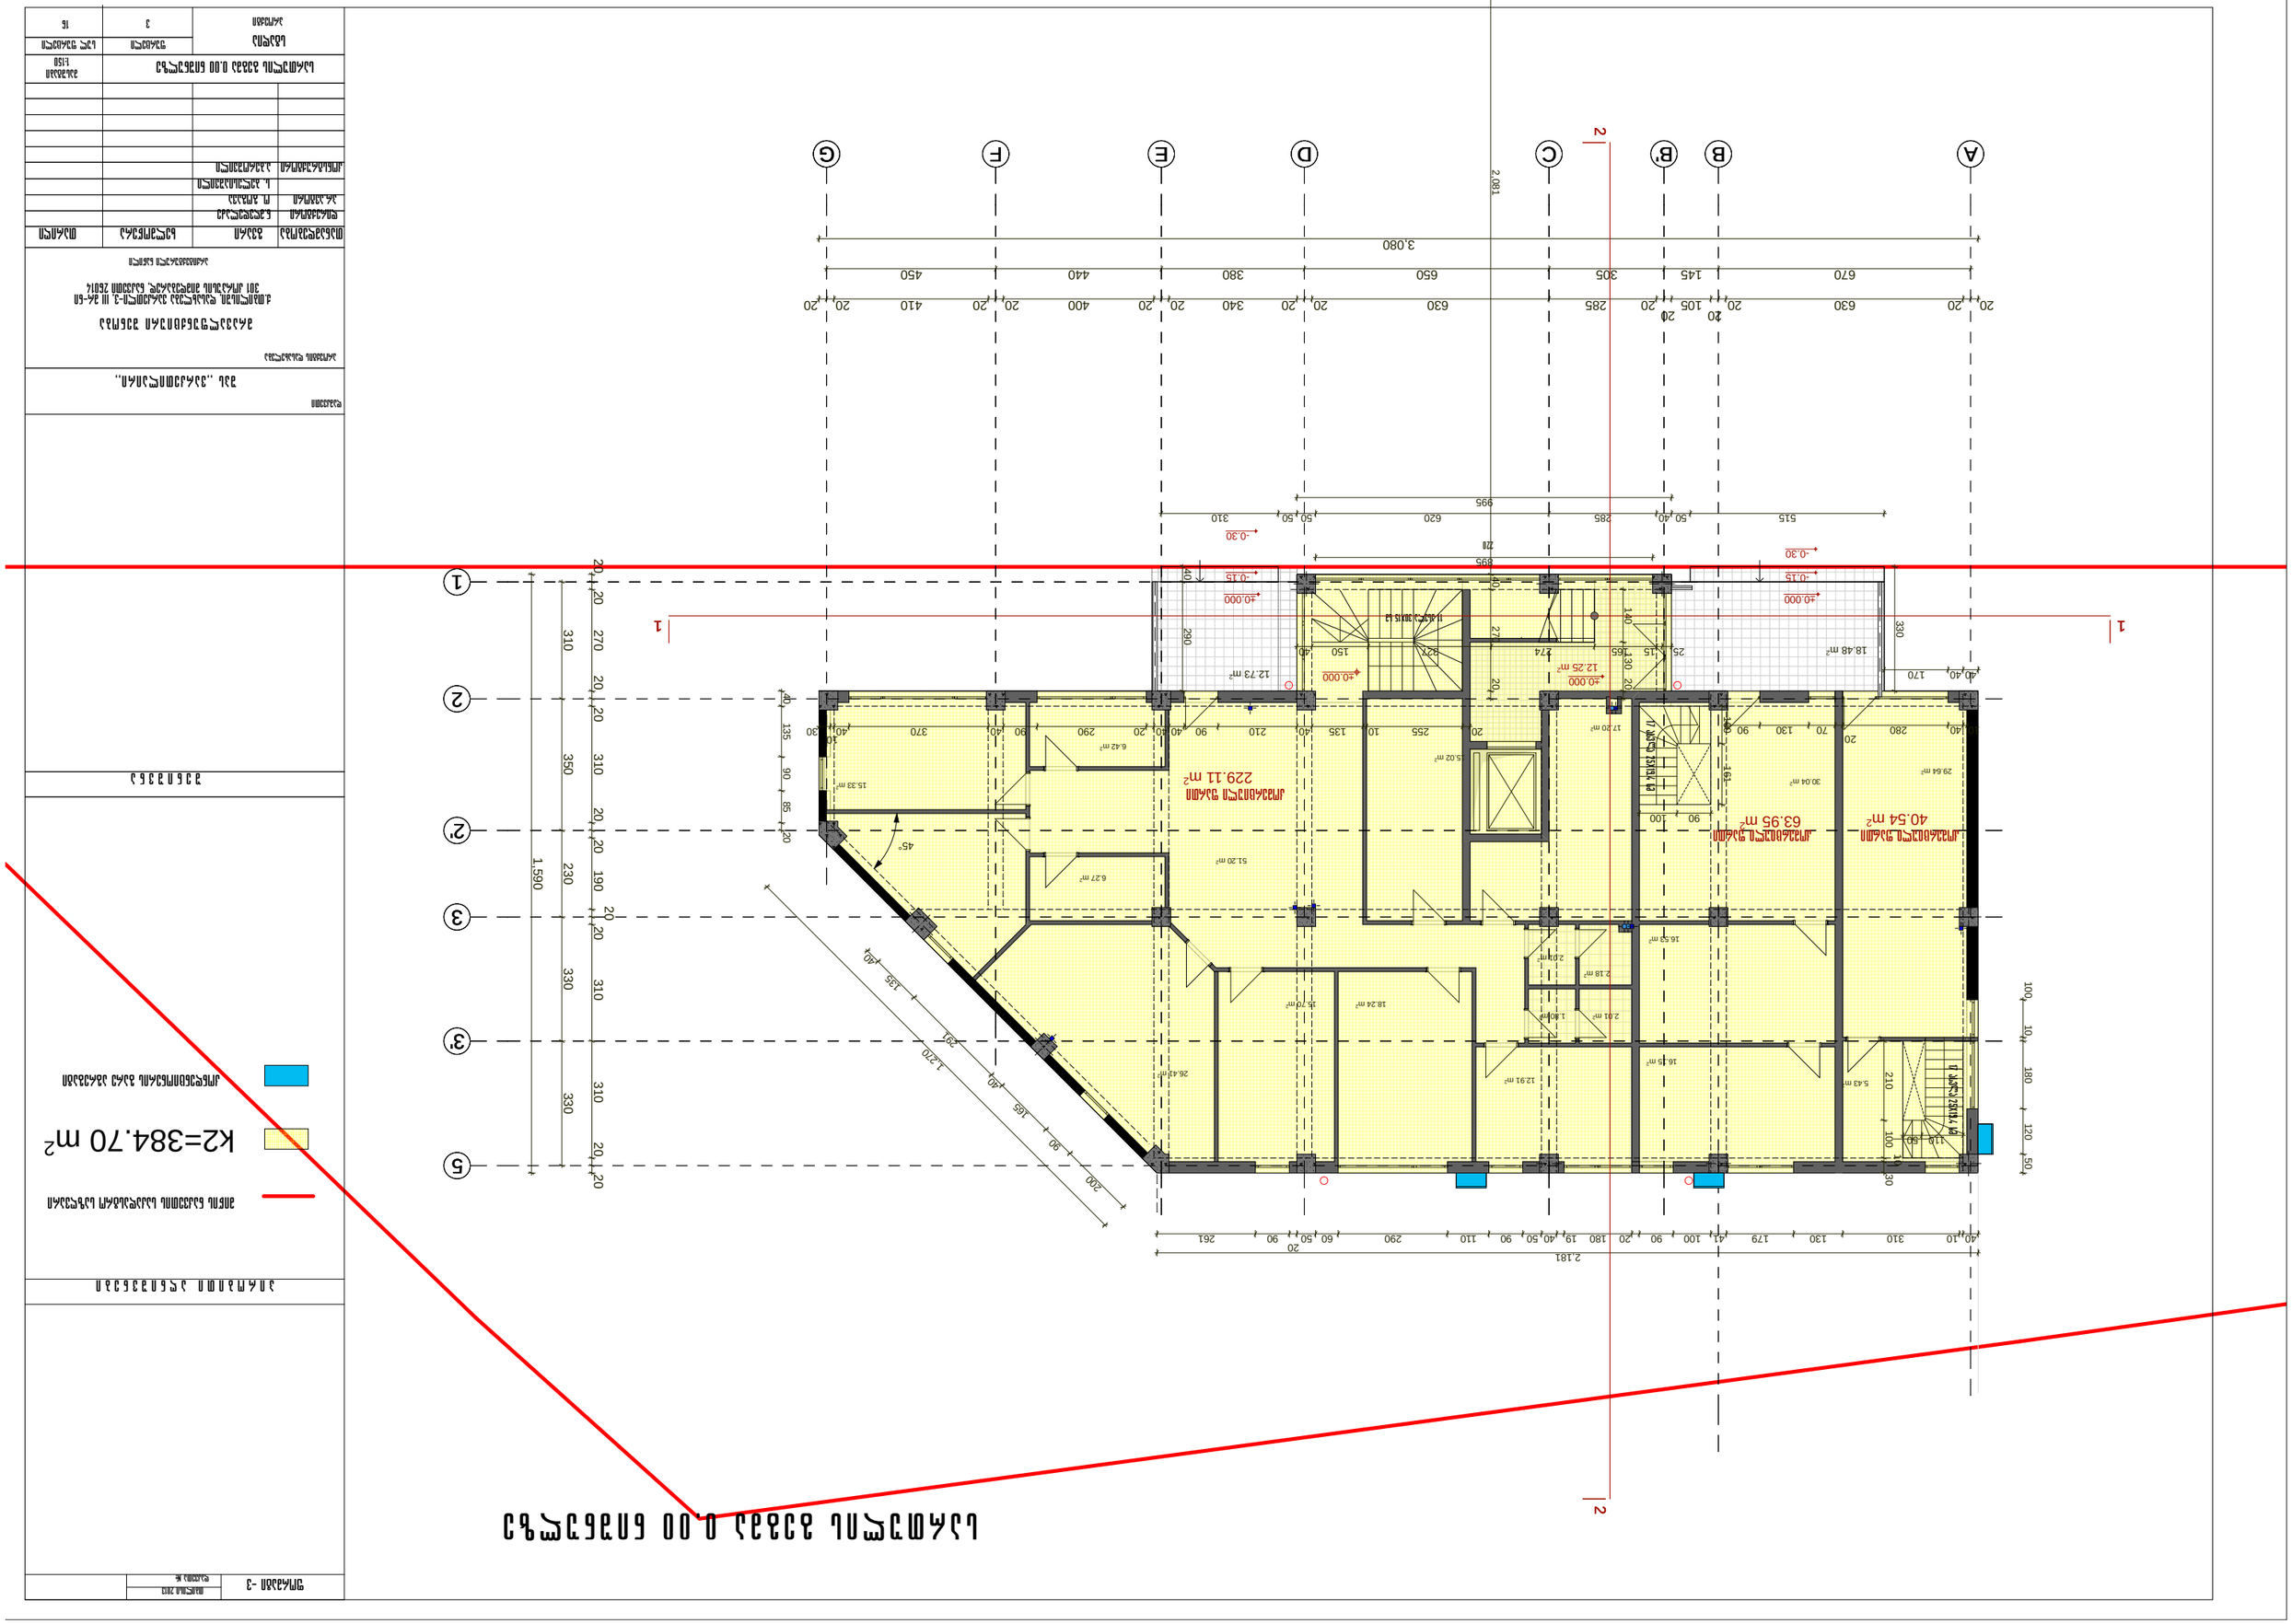


















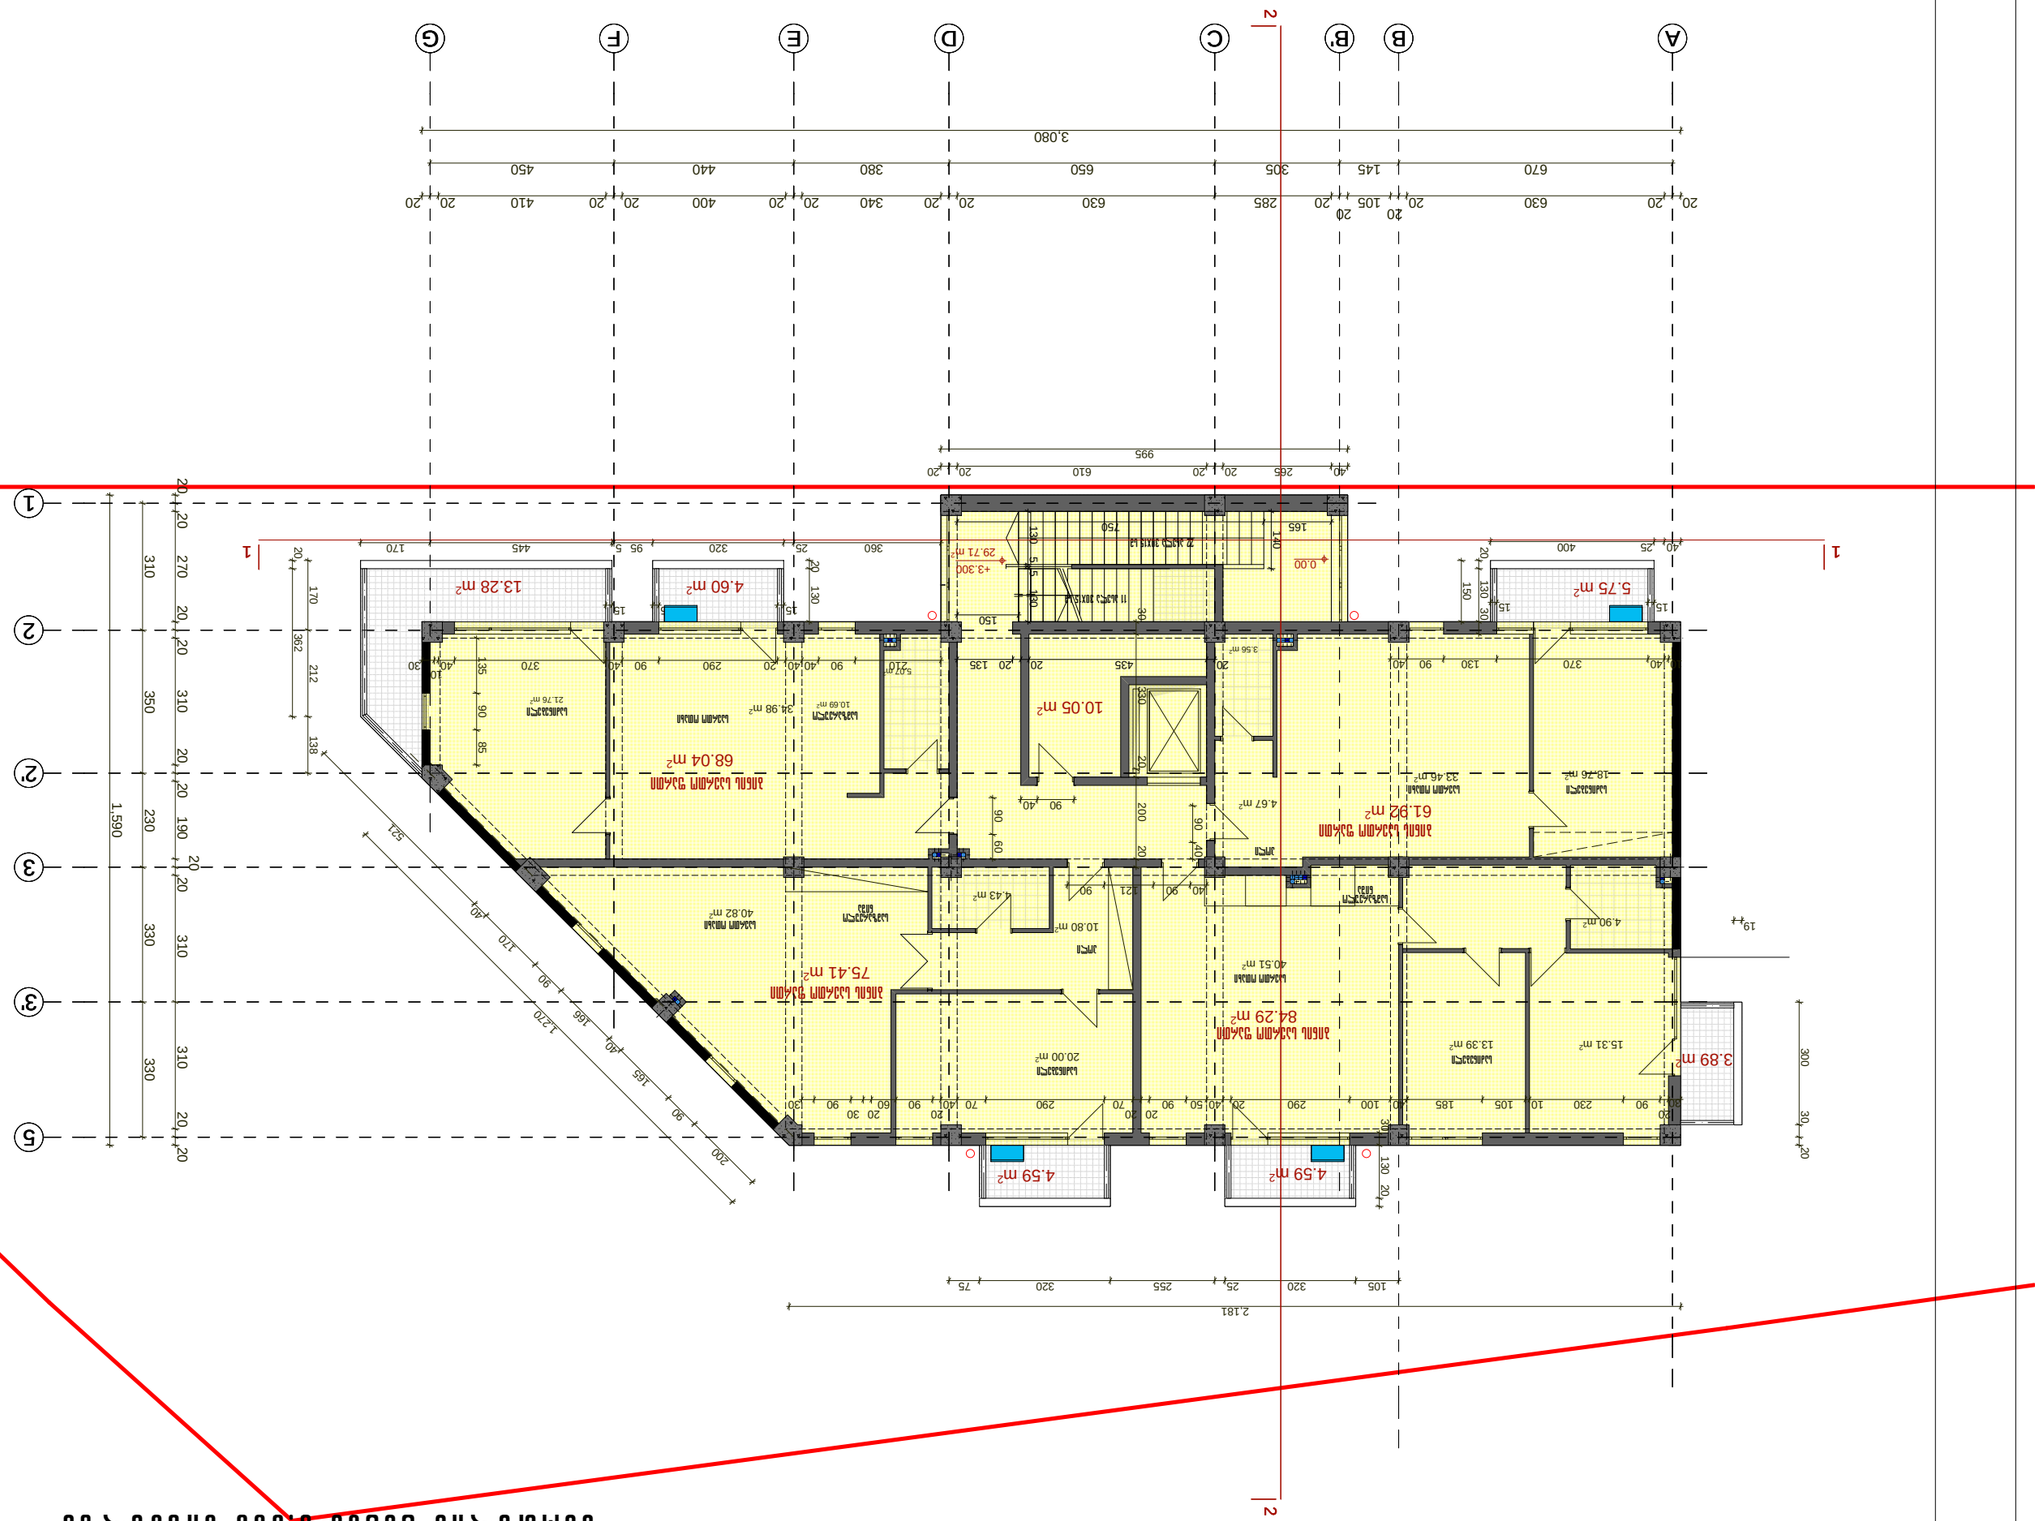




















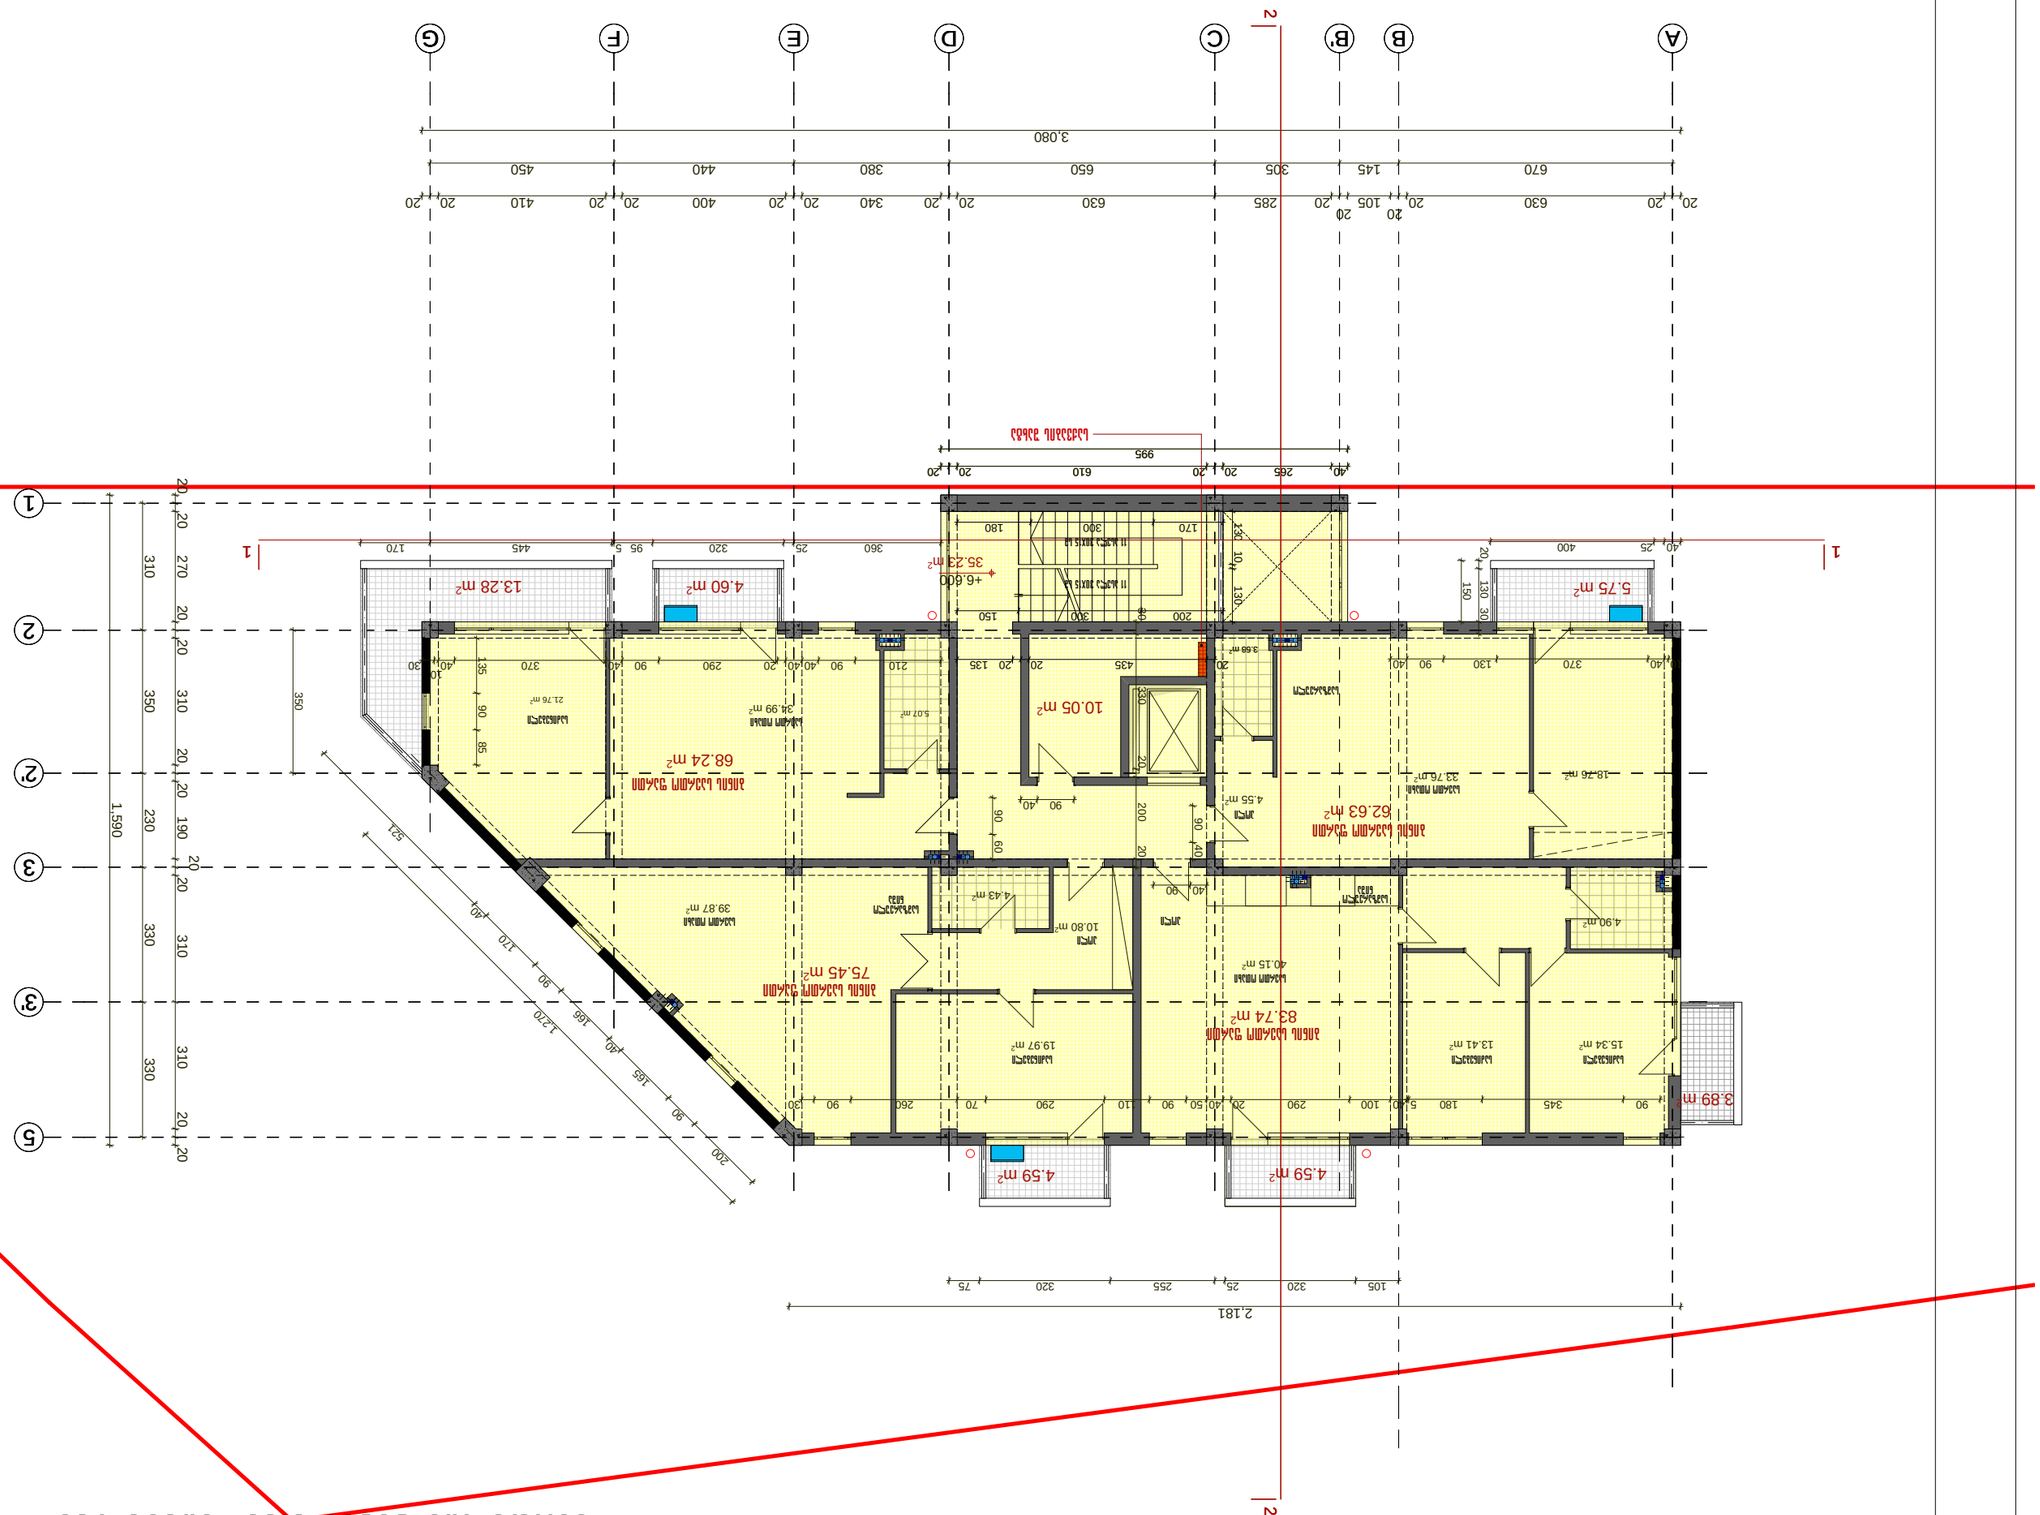











































































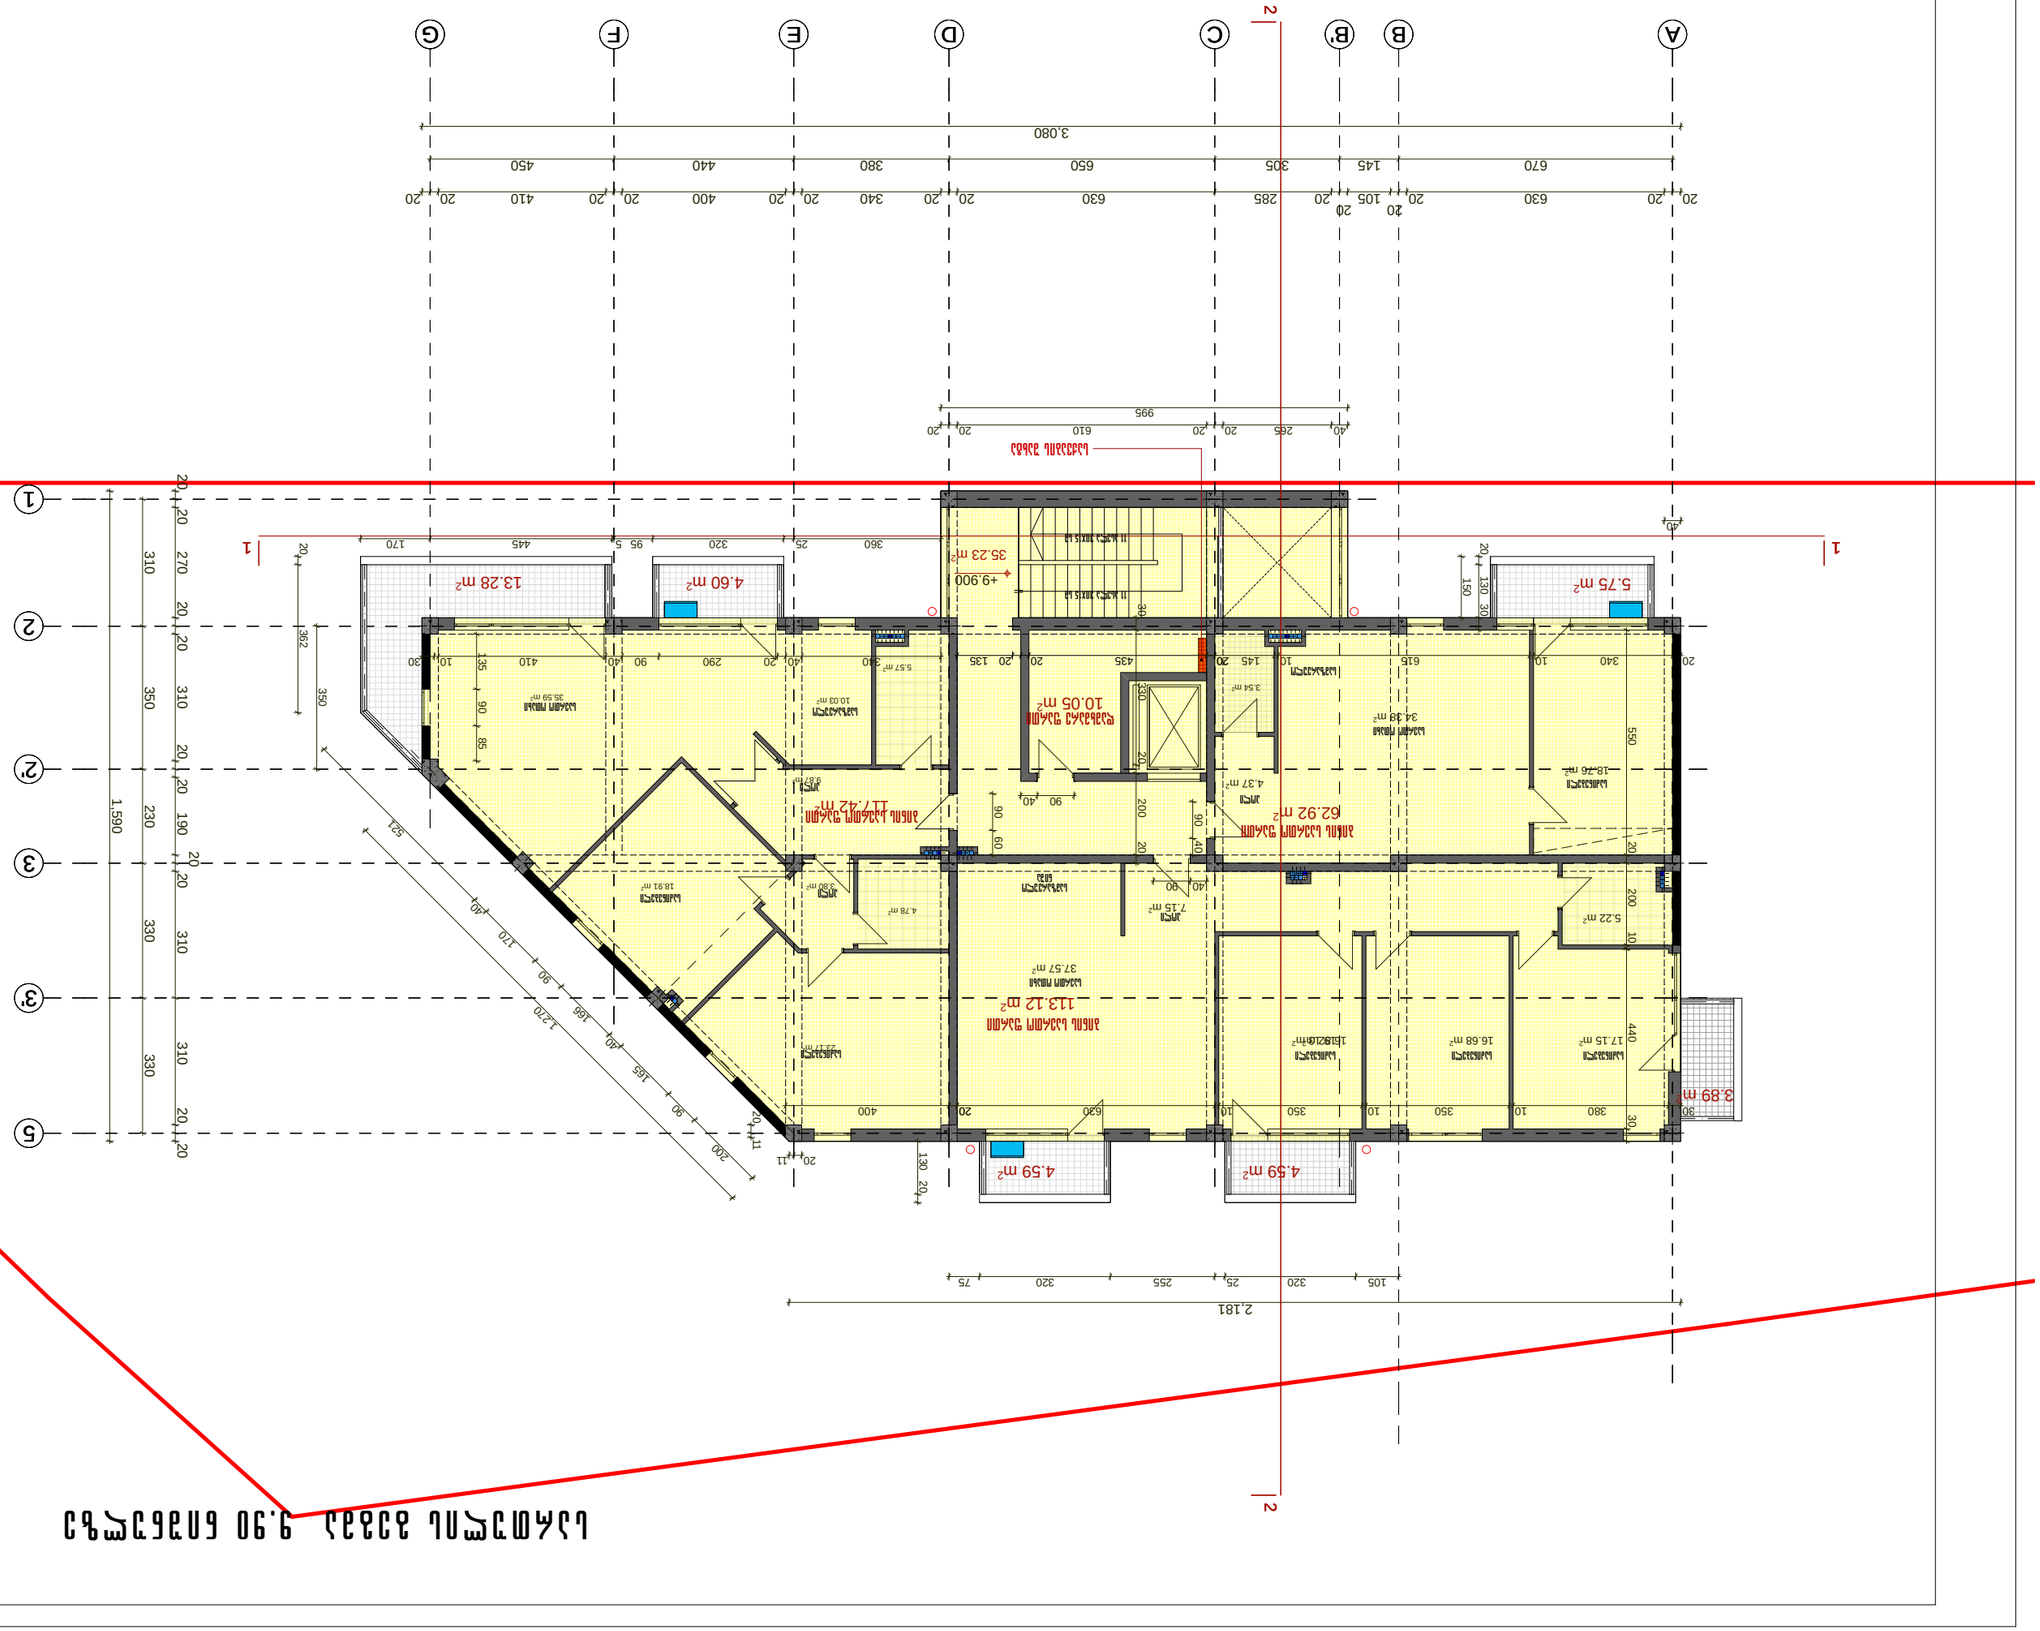






























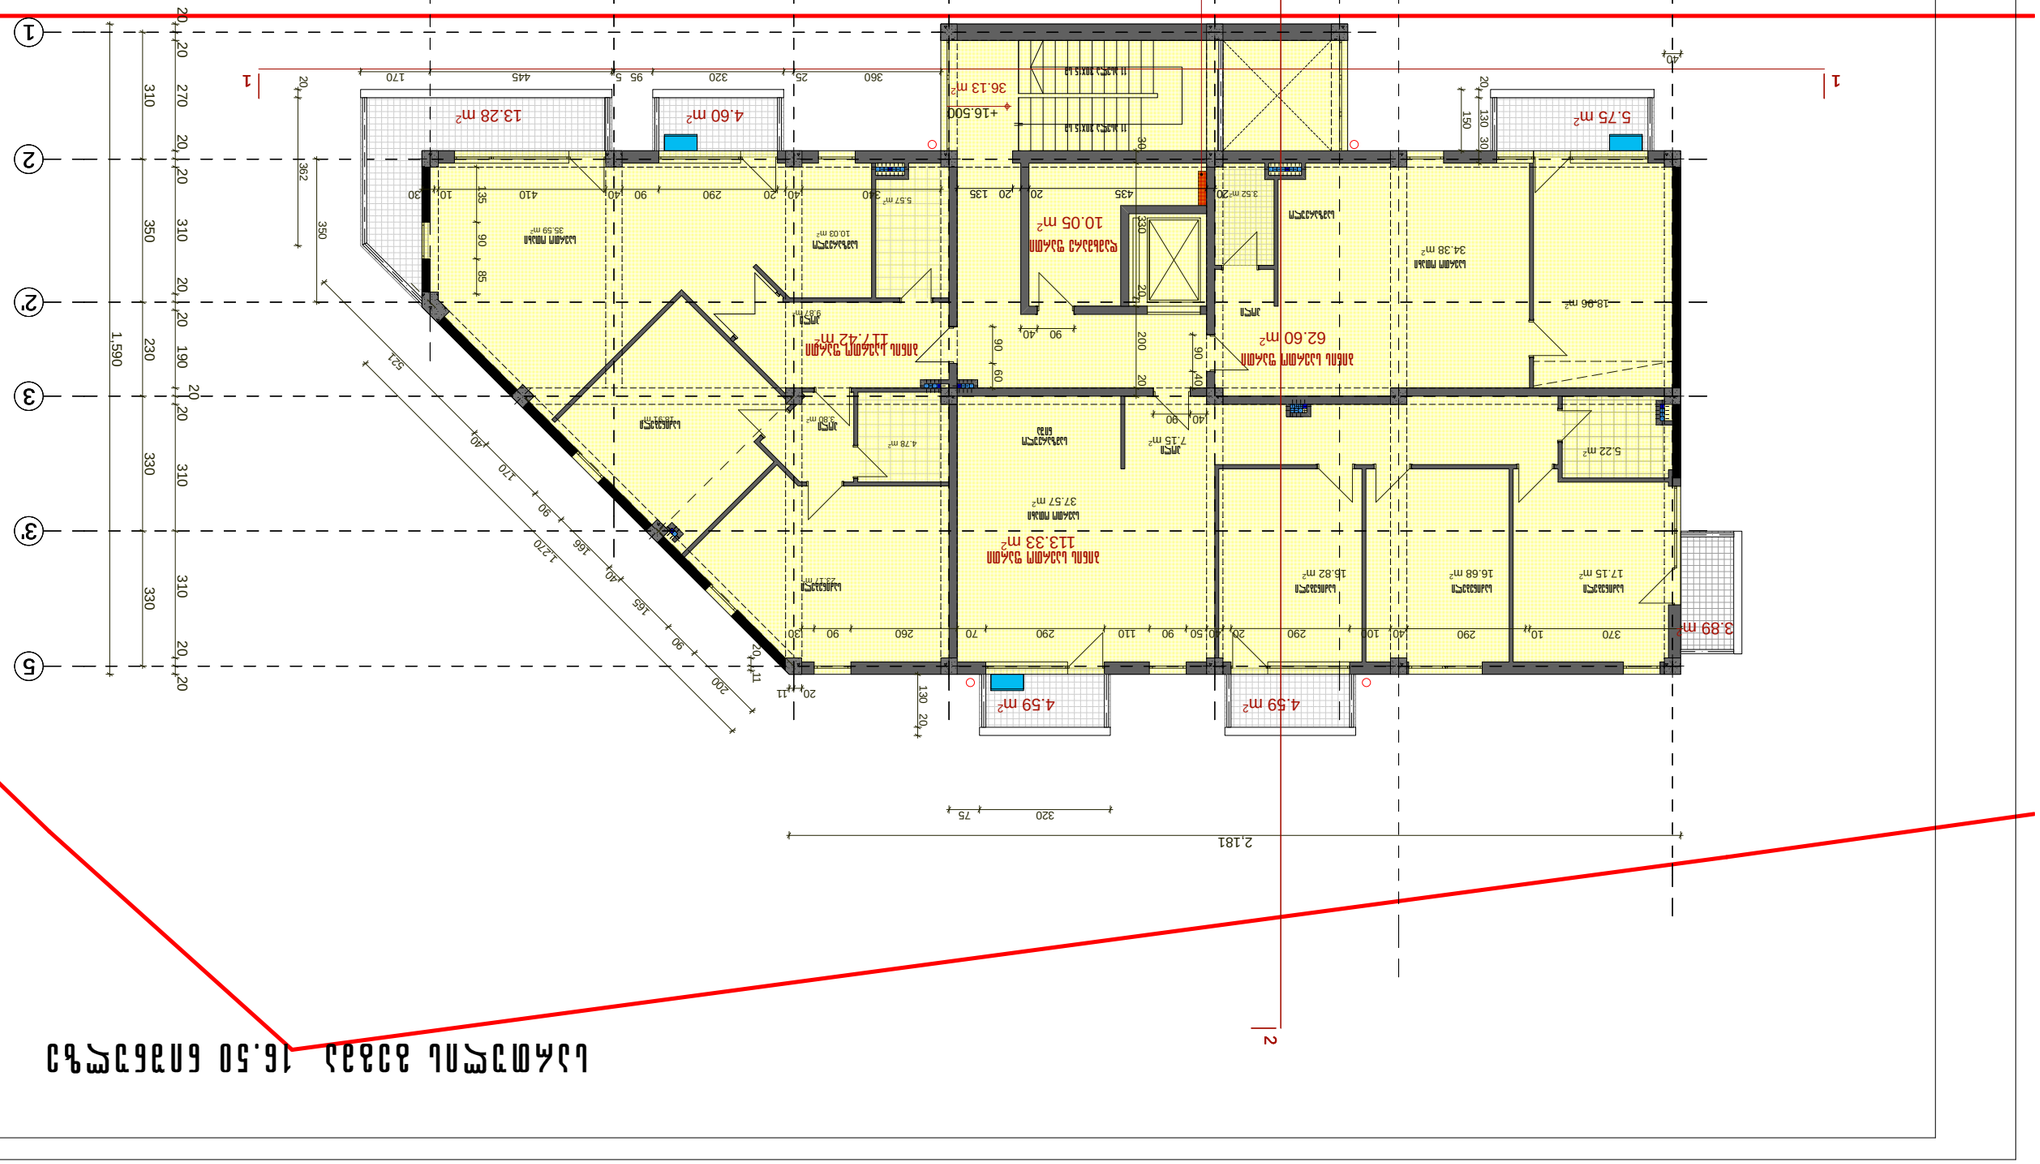



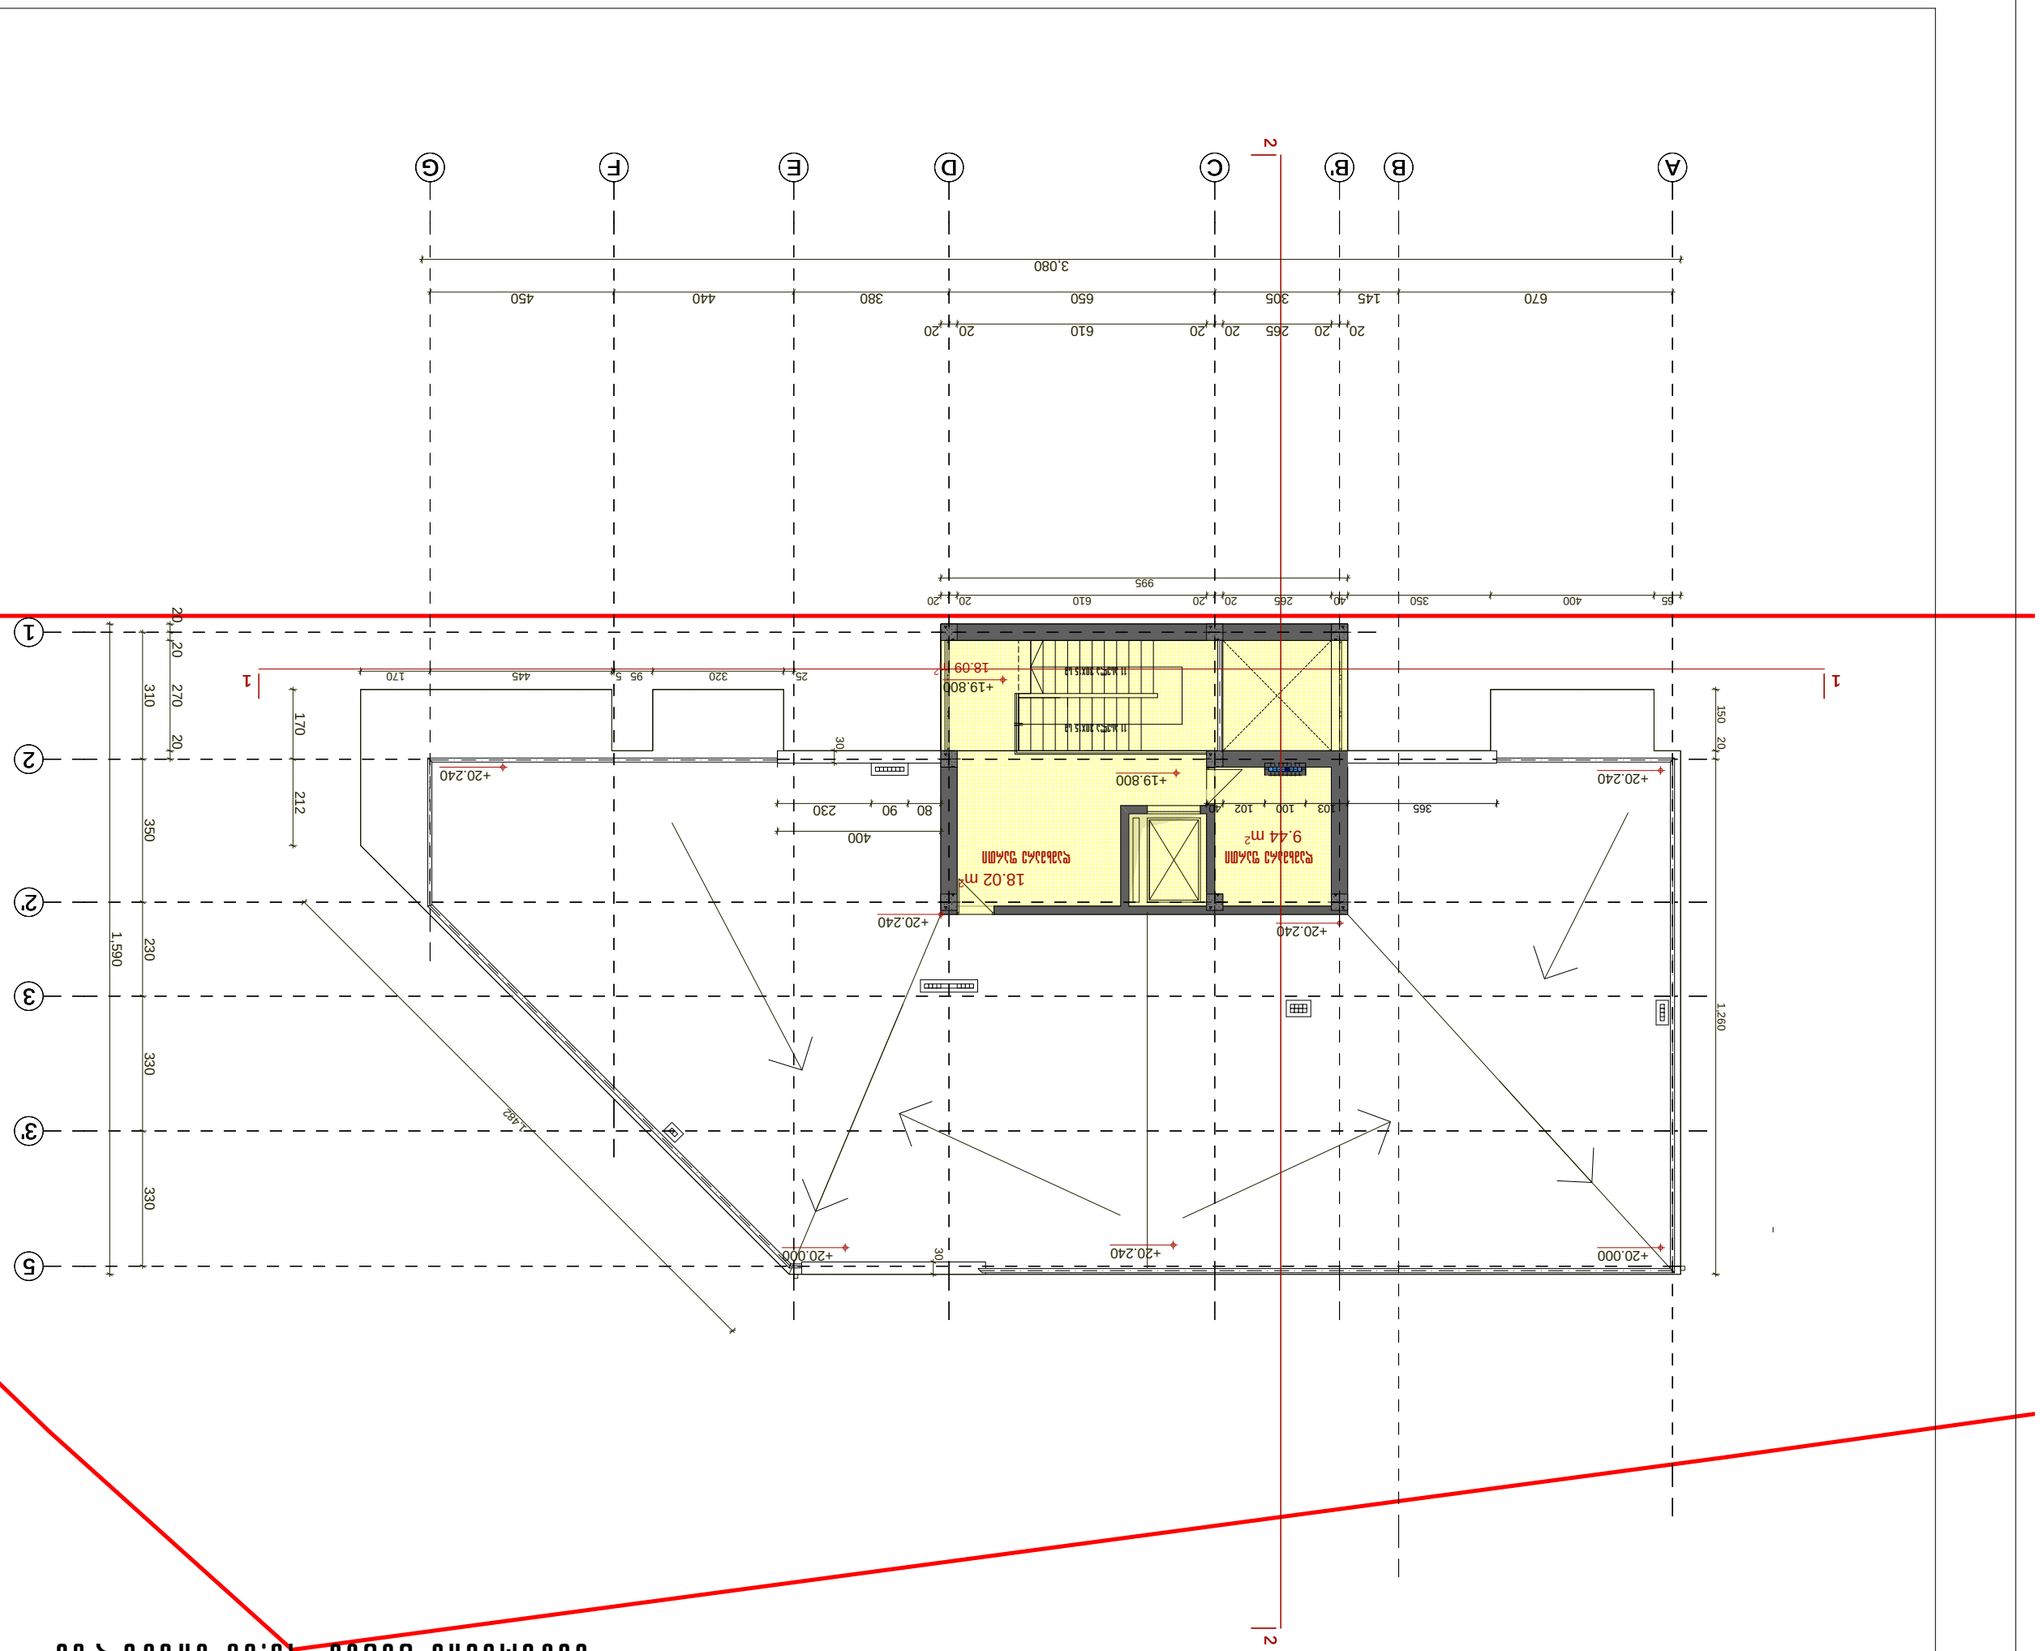
A
B
B'
C
D
E
F
G
1
2
2'
3
3'
5
3.080
995
18.02 m²
9.44 m²
+19.800
+20.240
+20.000
18.09
1.590
1.260
1.462

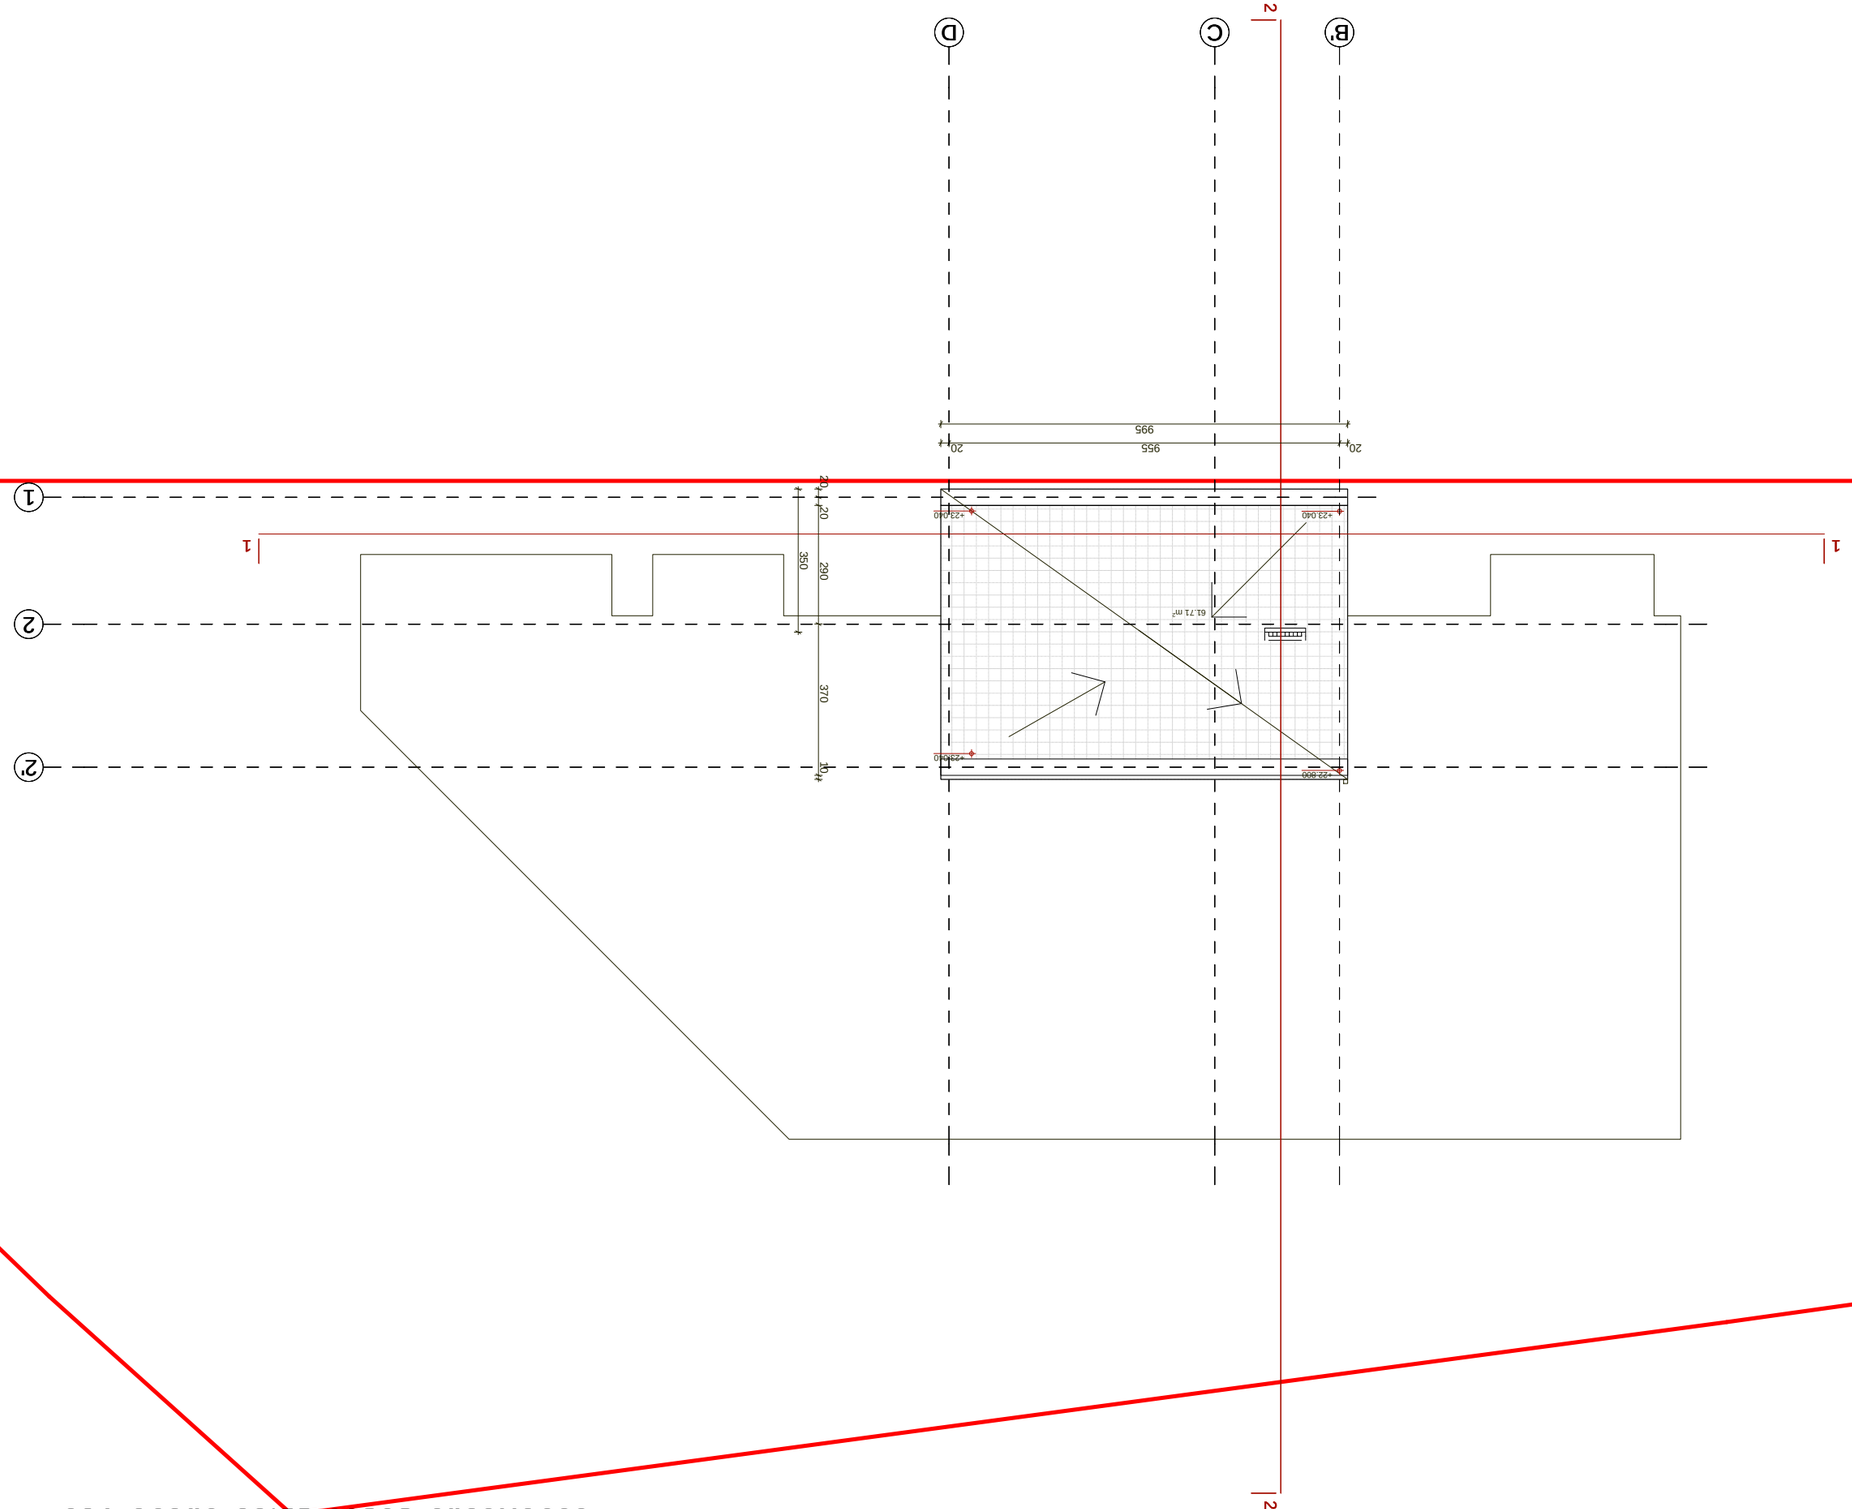






