


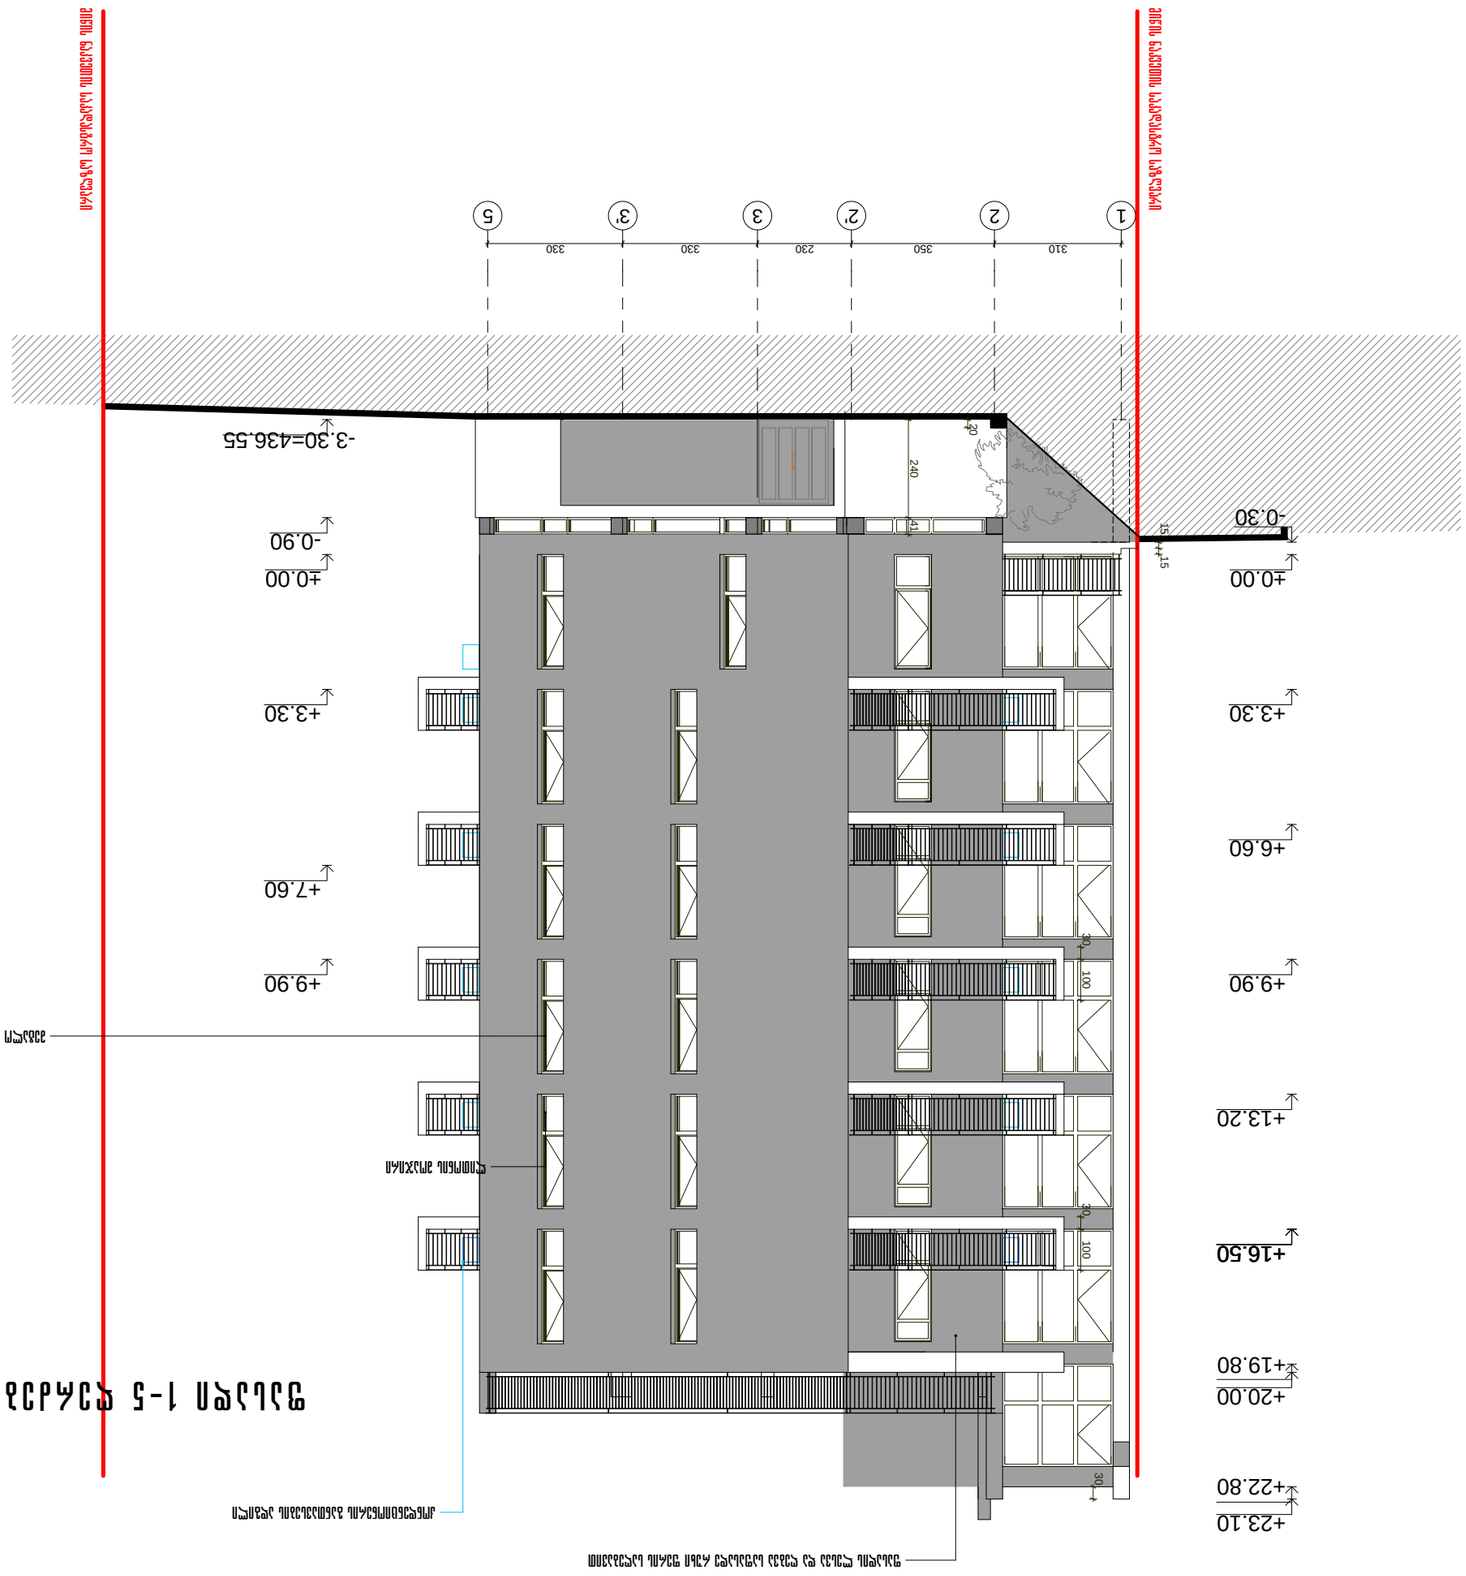

1
2
2'
3
3'
5
310
350
230
330
330
-3.30=436.55
-0.90
+0.00
+3.30
+7.60
+9.90
+13.20
+16.50
+19.80
+20.00
+22.80
+23.10
-0.30
+0.00
+3.30
+6.60
+9.90
240
41
20
15
15
30
100
30
100
30

ფასადის 5-1 ღერძები

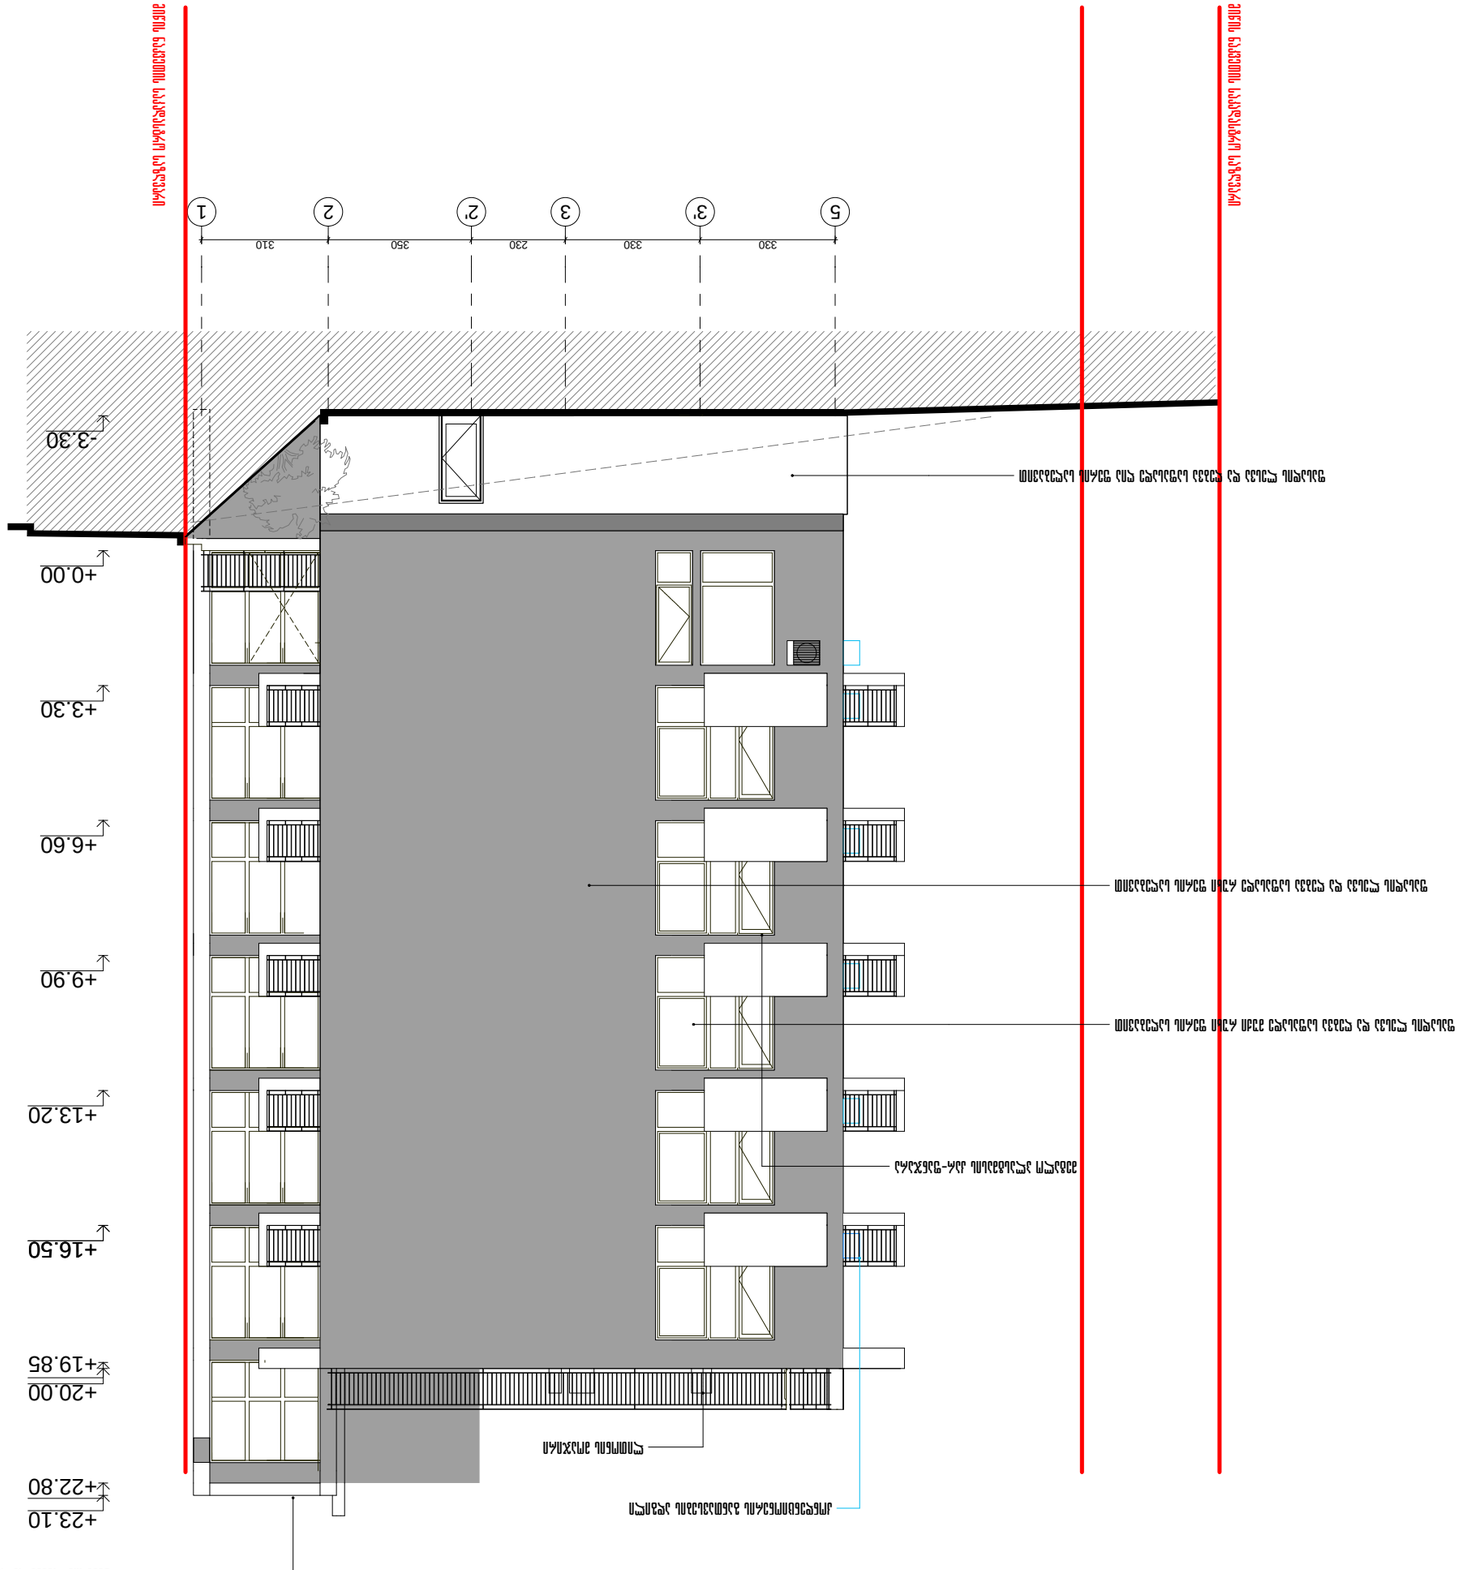




