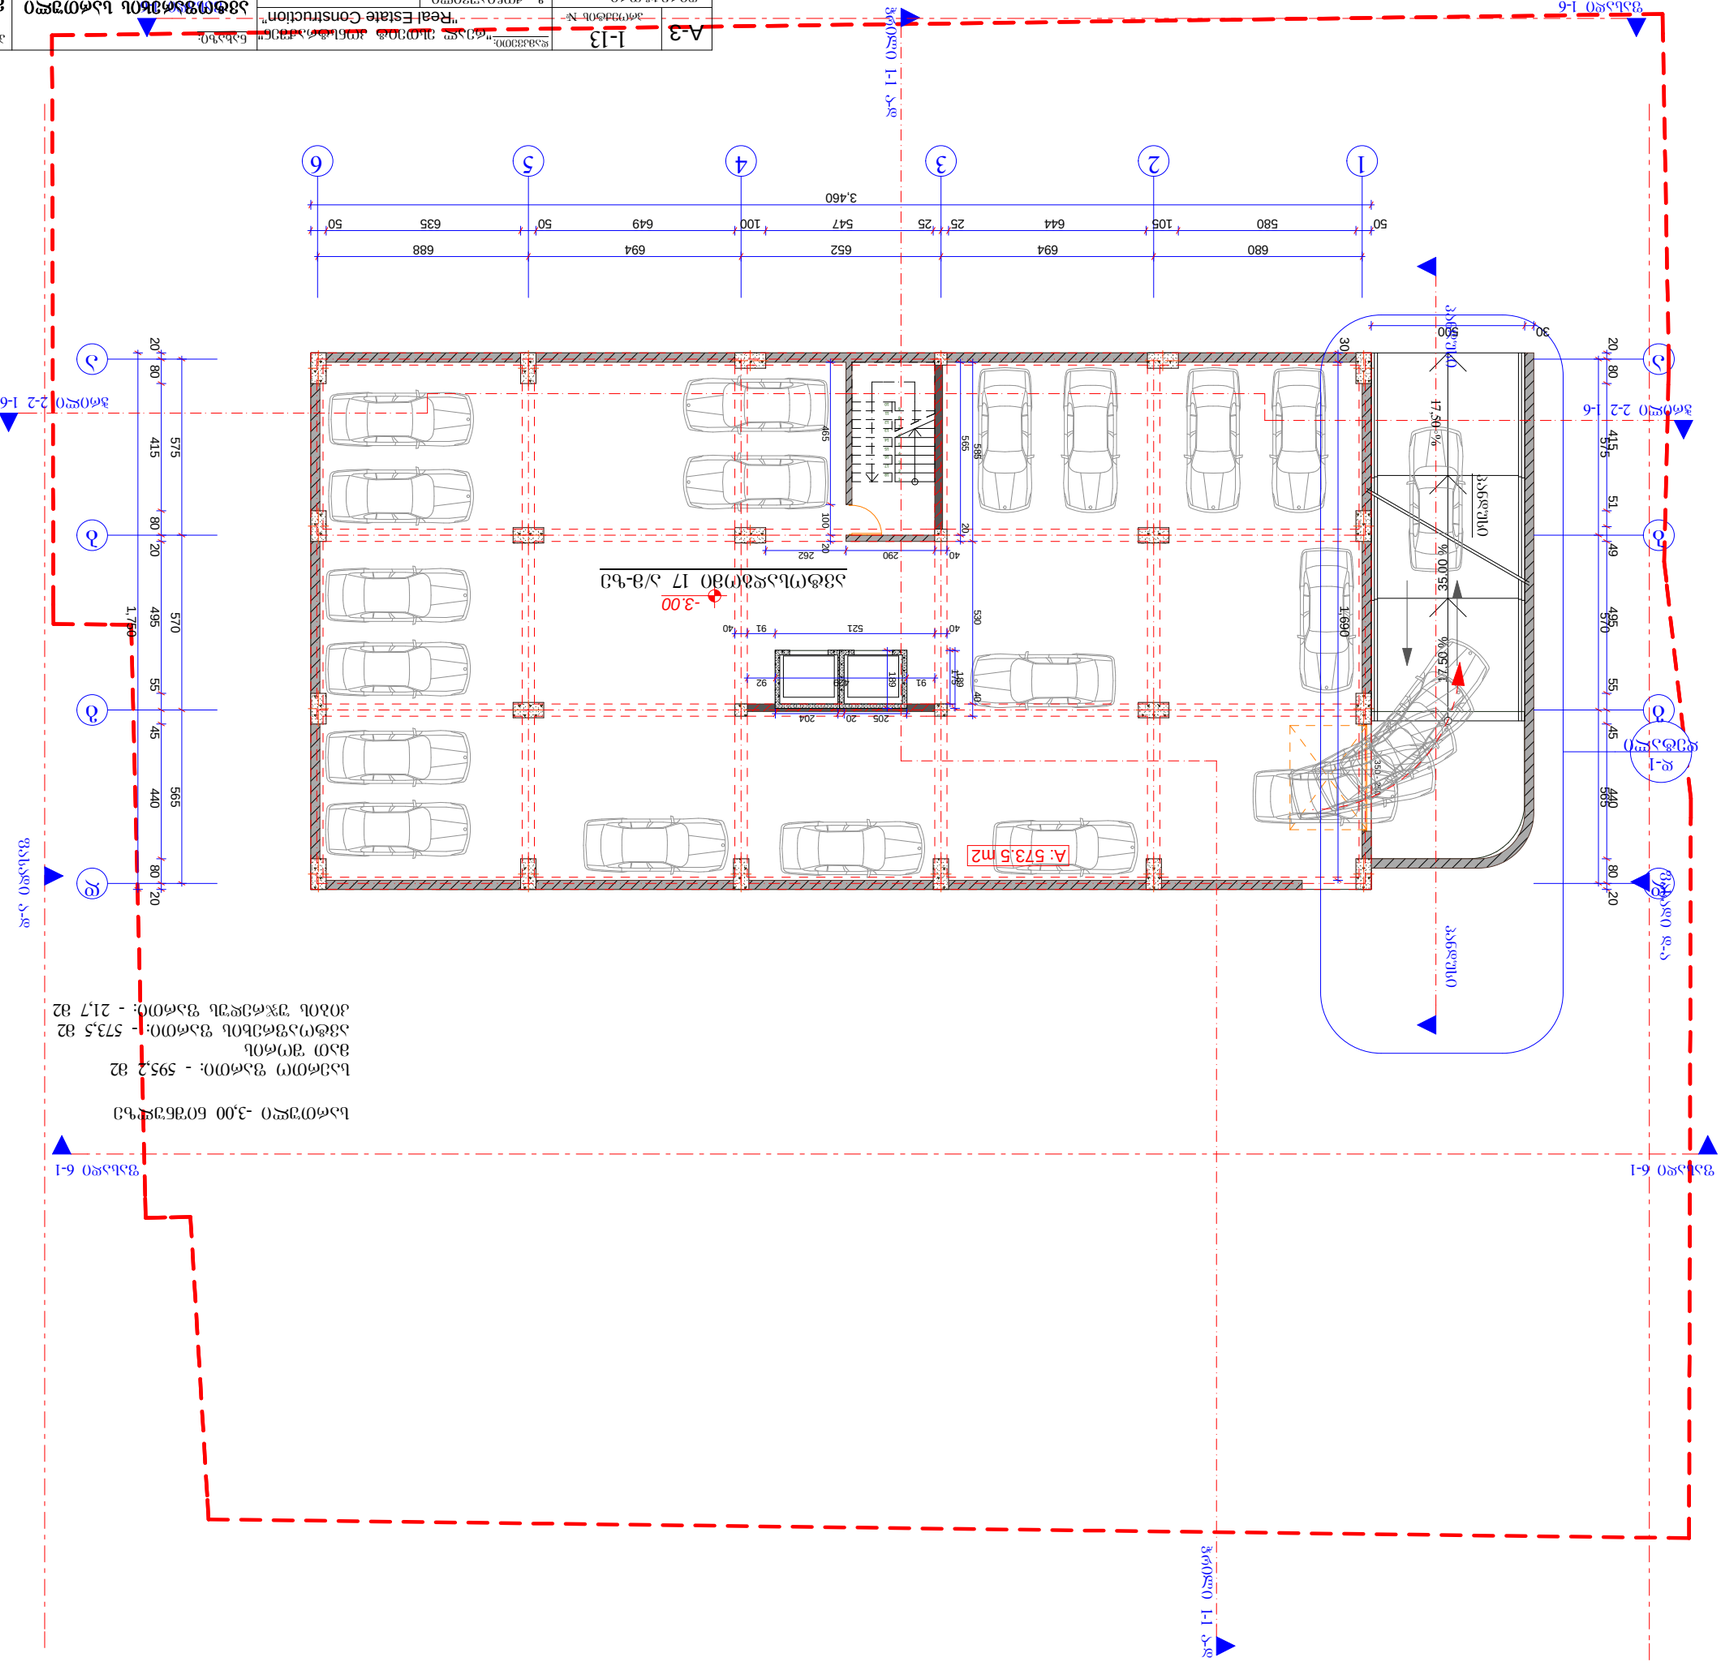









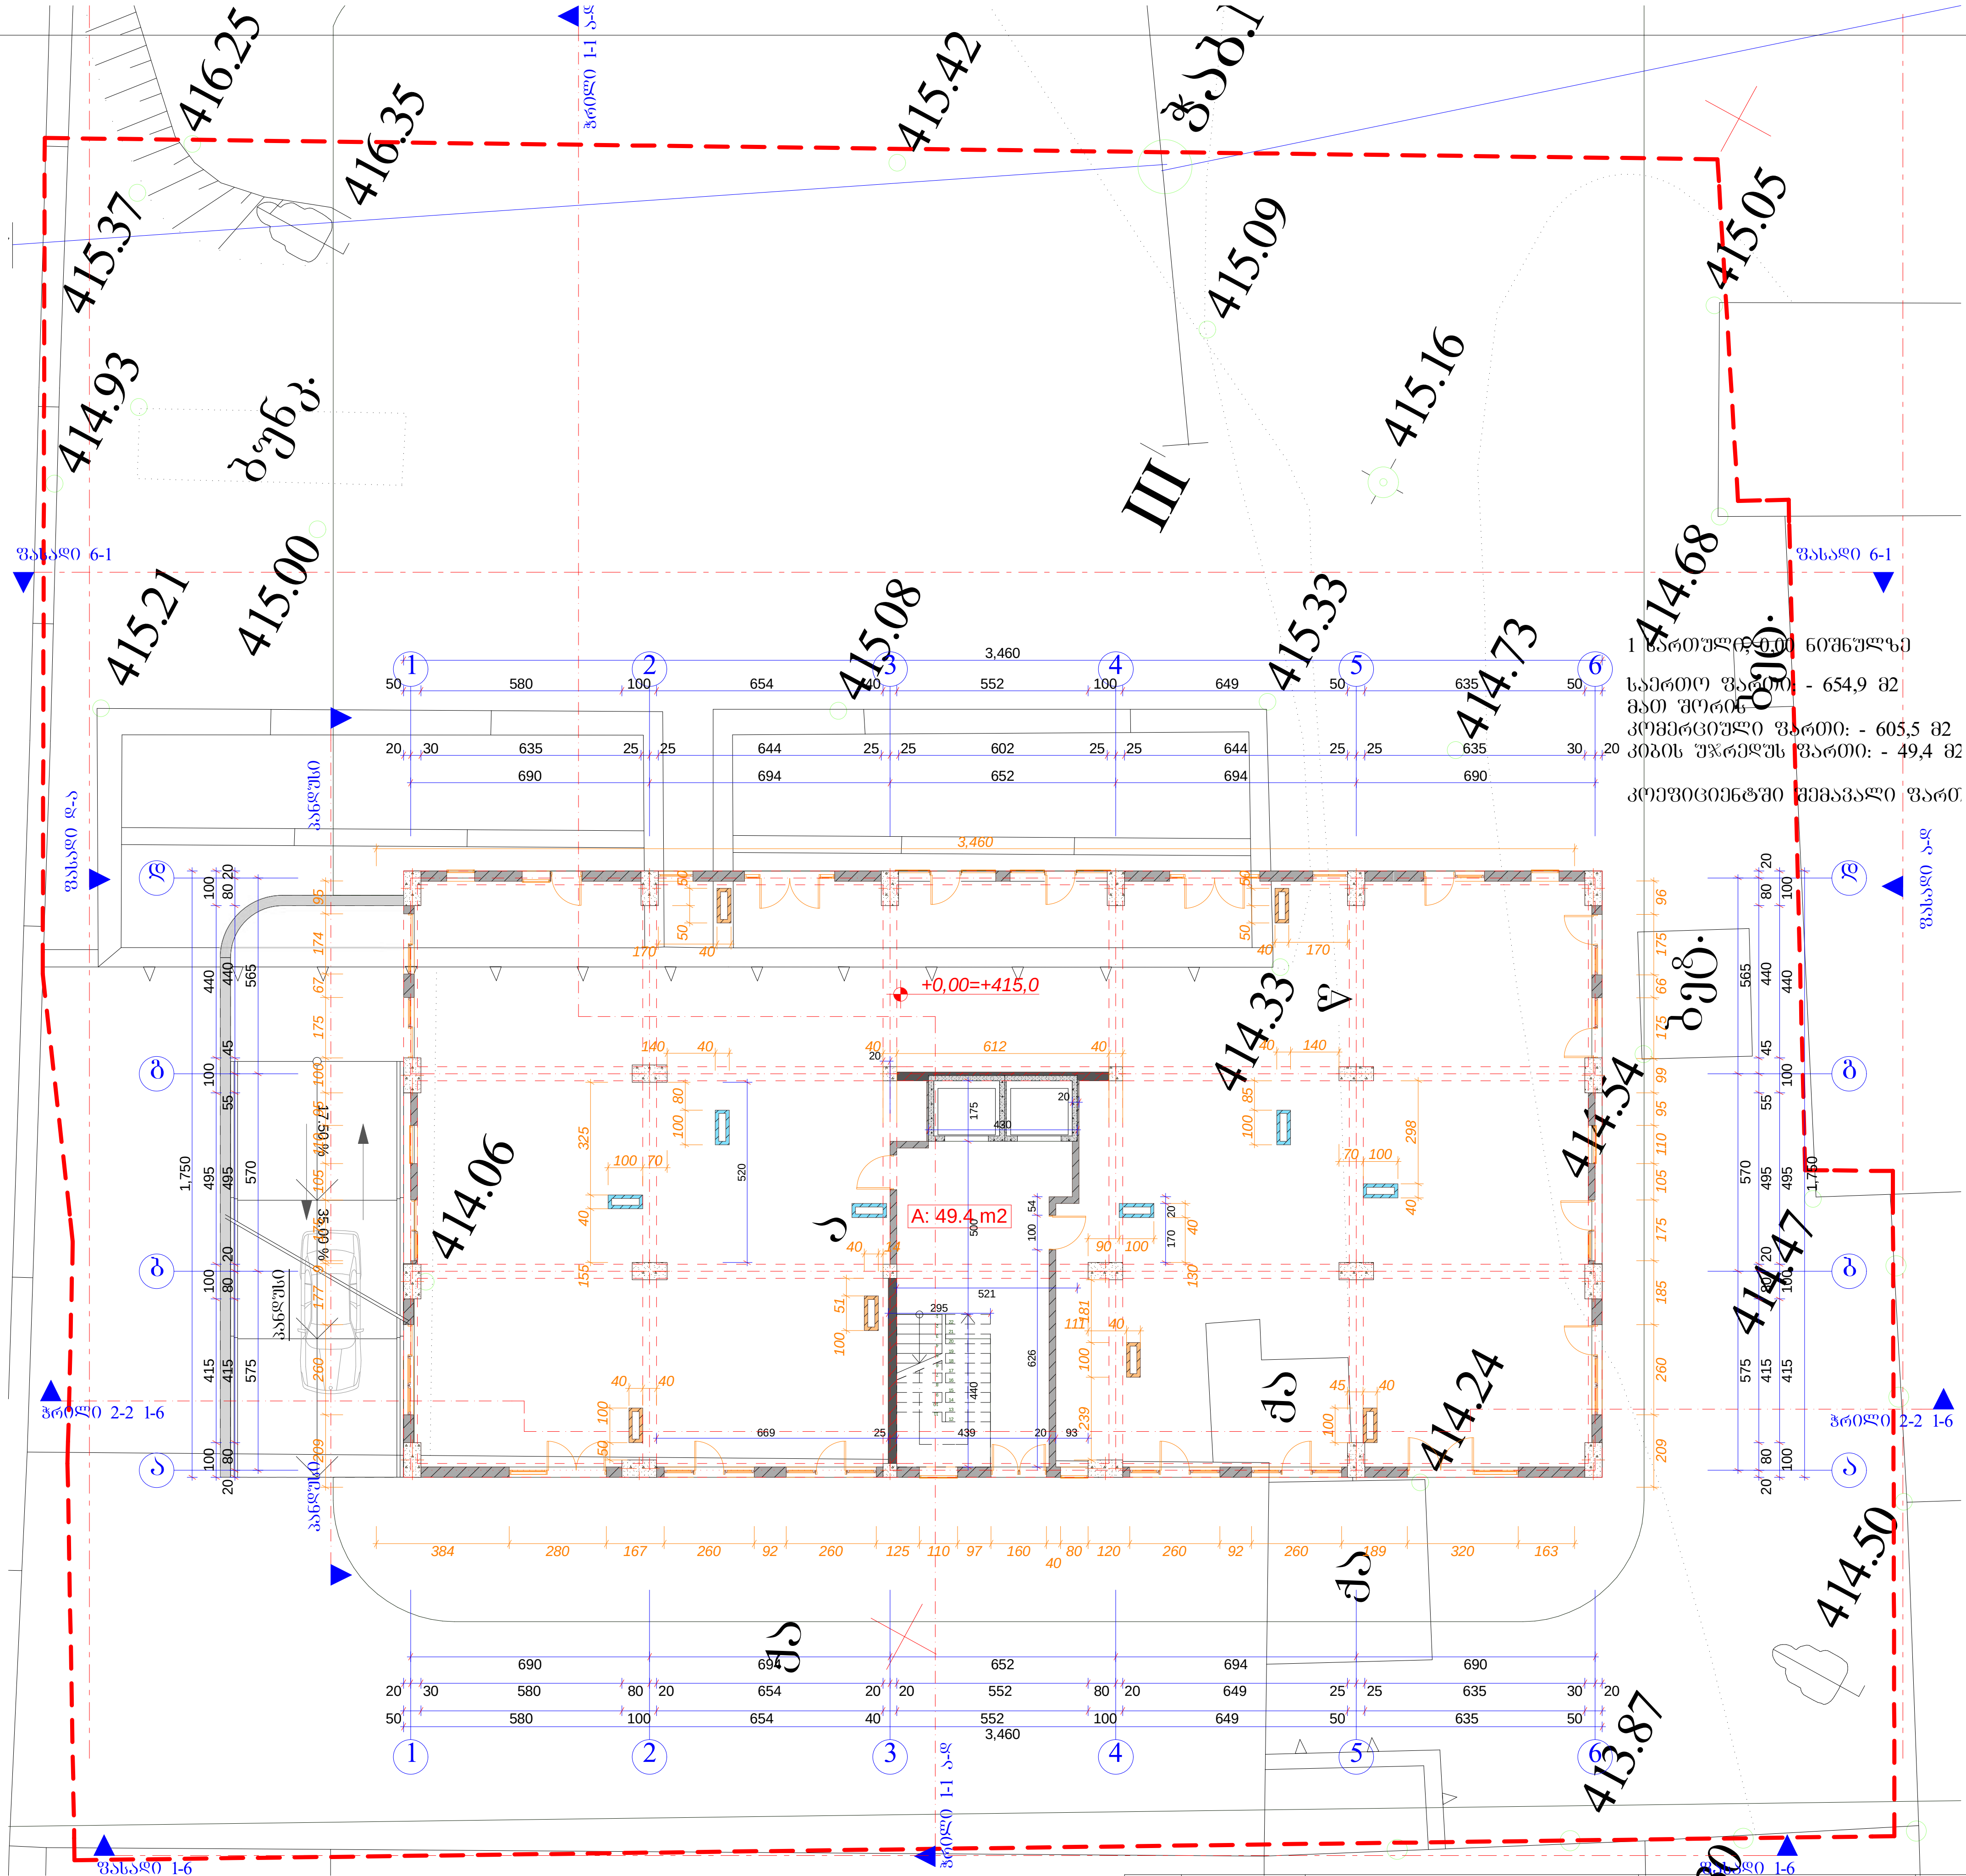


1 სართული ±0.00 ნიშნულზე

საერთო ფართი: - 654,9 მ2

მათ შორის

კომერციული ფართი: - 605,5 მ2

კიბის უჯრედის ფართი: - 49,4 მ2

კოეფიციენტში შემავალი ფართ


| | | | |
|---|---|---|---|
| A-3 | 1-13 პროექტის № | დამკვეთი: "რეალ ესთეიტ კონსტრაქშენ" "Real Estate Construction" | |
| დირექტორი | | ზ. ქოჩიაშვილი | |
| არქიტექტორი | | ზ. ხაჩიძე | |
| არქიტექტორი | | მ. კაკუკაშვილი | |

ნახაზი: 1 სართული +0,00 ნიშნულზე (კორექტირებული)

"Real Estate Construction"

თბილისი, დიღომი, სამხედრო გზისა და ახმეტელის ქუჩის გადაკვეთა

| პროექტის დასახელება | | თარიღი | 15/05/2013 |
|---|---|---|---|
| მრავალბინიანი საცხოვრებელი სახლი კედიას ქუჩა (ყოფ. კახოვკის) №-10 | | | |
| მასშტაბი | სტადია | ინდექსი | ფურც. |
| 1-200 | არქიტექტურული პროექტი | | № 12 |

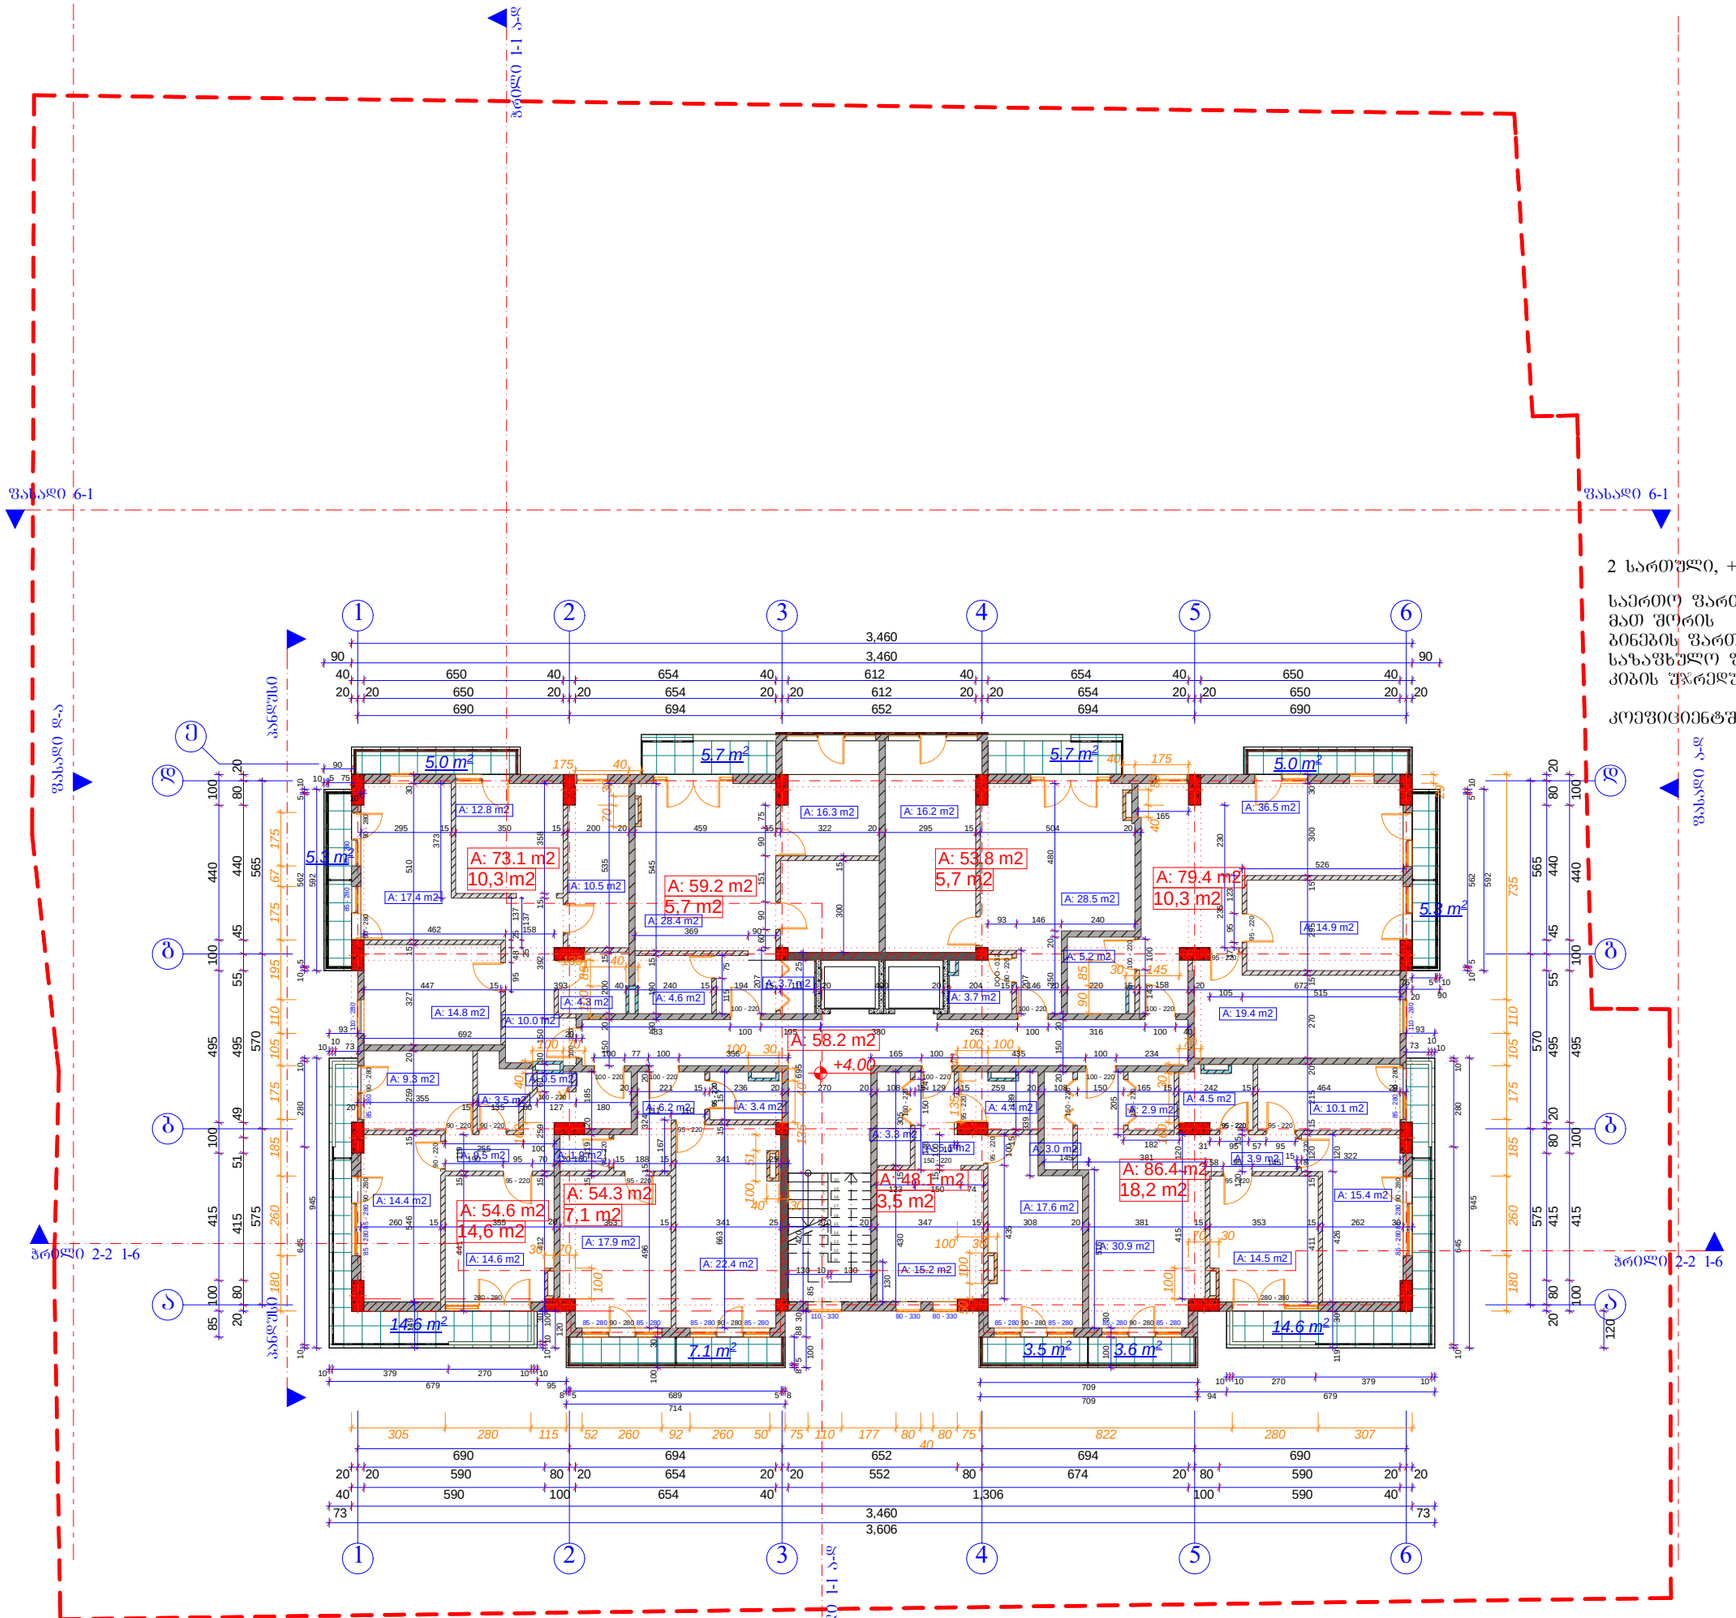


2 სართული, +4,00 ნიშნულზე


საერთო ფართი: - 642,5 მ2
მათ შორის
ბინების ფართი: - 508,9 მ2
საზაფხულო ფართი: - 75,4 მ2
კიბის უჯრედის ფართი: - 58,2 მ2

კოეფიციენტში შემავალი ფართი: - 615,6 მ2

| | | | |
|---|---|---|---|
| არქიტექტორი | ზ. ხაჩიძე | | |
| არქიტექტორი | მ. პაპუაშვილი | | |

პროექტის დასახელება: მრავალბინიანი საცხოვრებელი სახლი
კედიას ქუჩა (ყოფ. ახიოვკის) №-10

| თარიღი | 15/05/2013 |
|---|---|
| მასშტაბი | 1-200 |
| სტადია | არქიტექტურული პროექტი |
| ნაწილი | |
| ფურც. № | |

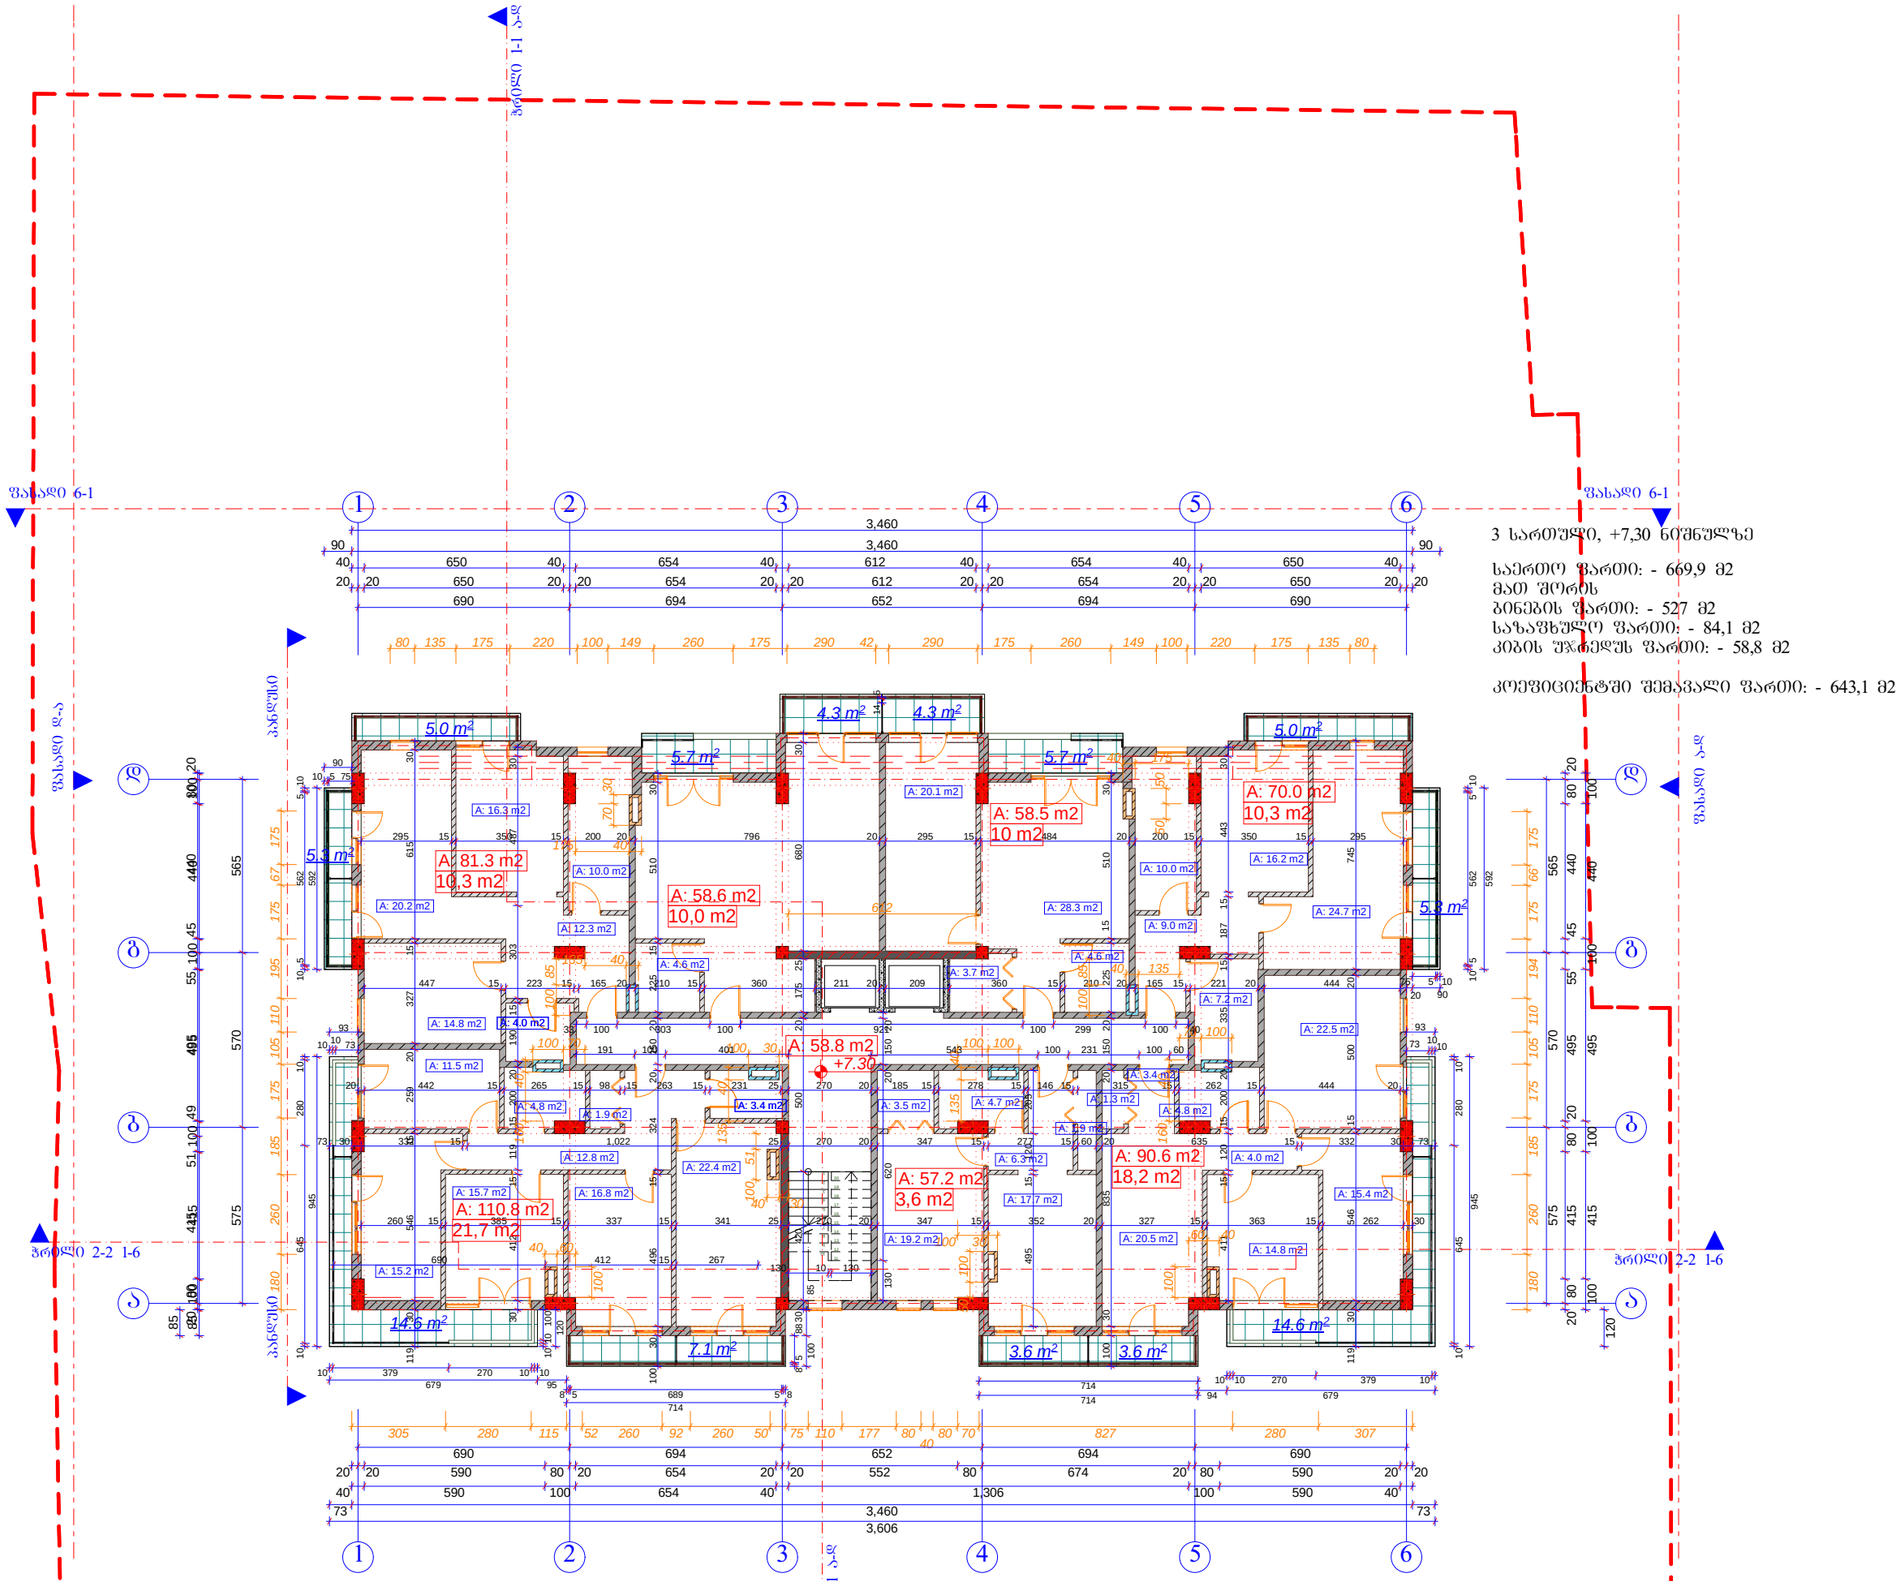



3 სართულზე, +7,30 ნიშნულზე

საერთო ფართი: - 669,9 მ2
მათ შორის
ბინების ფართი: - 527 მ2
კიბის უჯრედის ფართი: - 58,8 მ2

კოეფიციენტში შემავალი ფართი: - 643,1 მ2

| | | | | | |
|---|---|---|---|---|---|
| A-3 | 1-13 პროექტის № | დამკვეთი: "რეალ ესთეიტ კონსტრაქშენ" "Real Estate Construction" | | ნახაზის: ფასადი 1-6 3 სართული +7,30 ნიშნულზე (კონსტრუქციული) | პროექტის დასახელება: მრავალბინიანი საცხოვრებელი სახლი კედიას ქუჩა (ყოფ. ახიოვკის) №-10 |
| დირექტორი | | ზ. ქოჩიაშვილი | | "Real Estate Construction" თბილისი, დღევანდ. საახალწლო გზისა და ახმეტელის ქუჩის გაკვეთილი | |
| არქიტექტორი | | ზ. ხარებე | | | |
| არქიტექტორი | | მ. პაპუაშვილი | | | |

| თარიღი | 15/05/2013 |
|---|---|
| მასშტაბი | 1-200 |
| სტადია | არქიტექტურული პროექტი |
| ნიშნები | |
| შეცვლ. | № 14 |

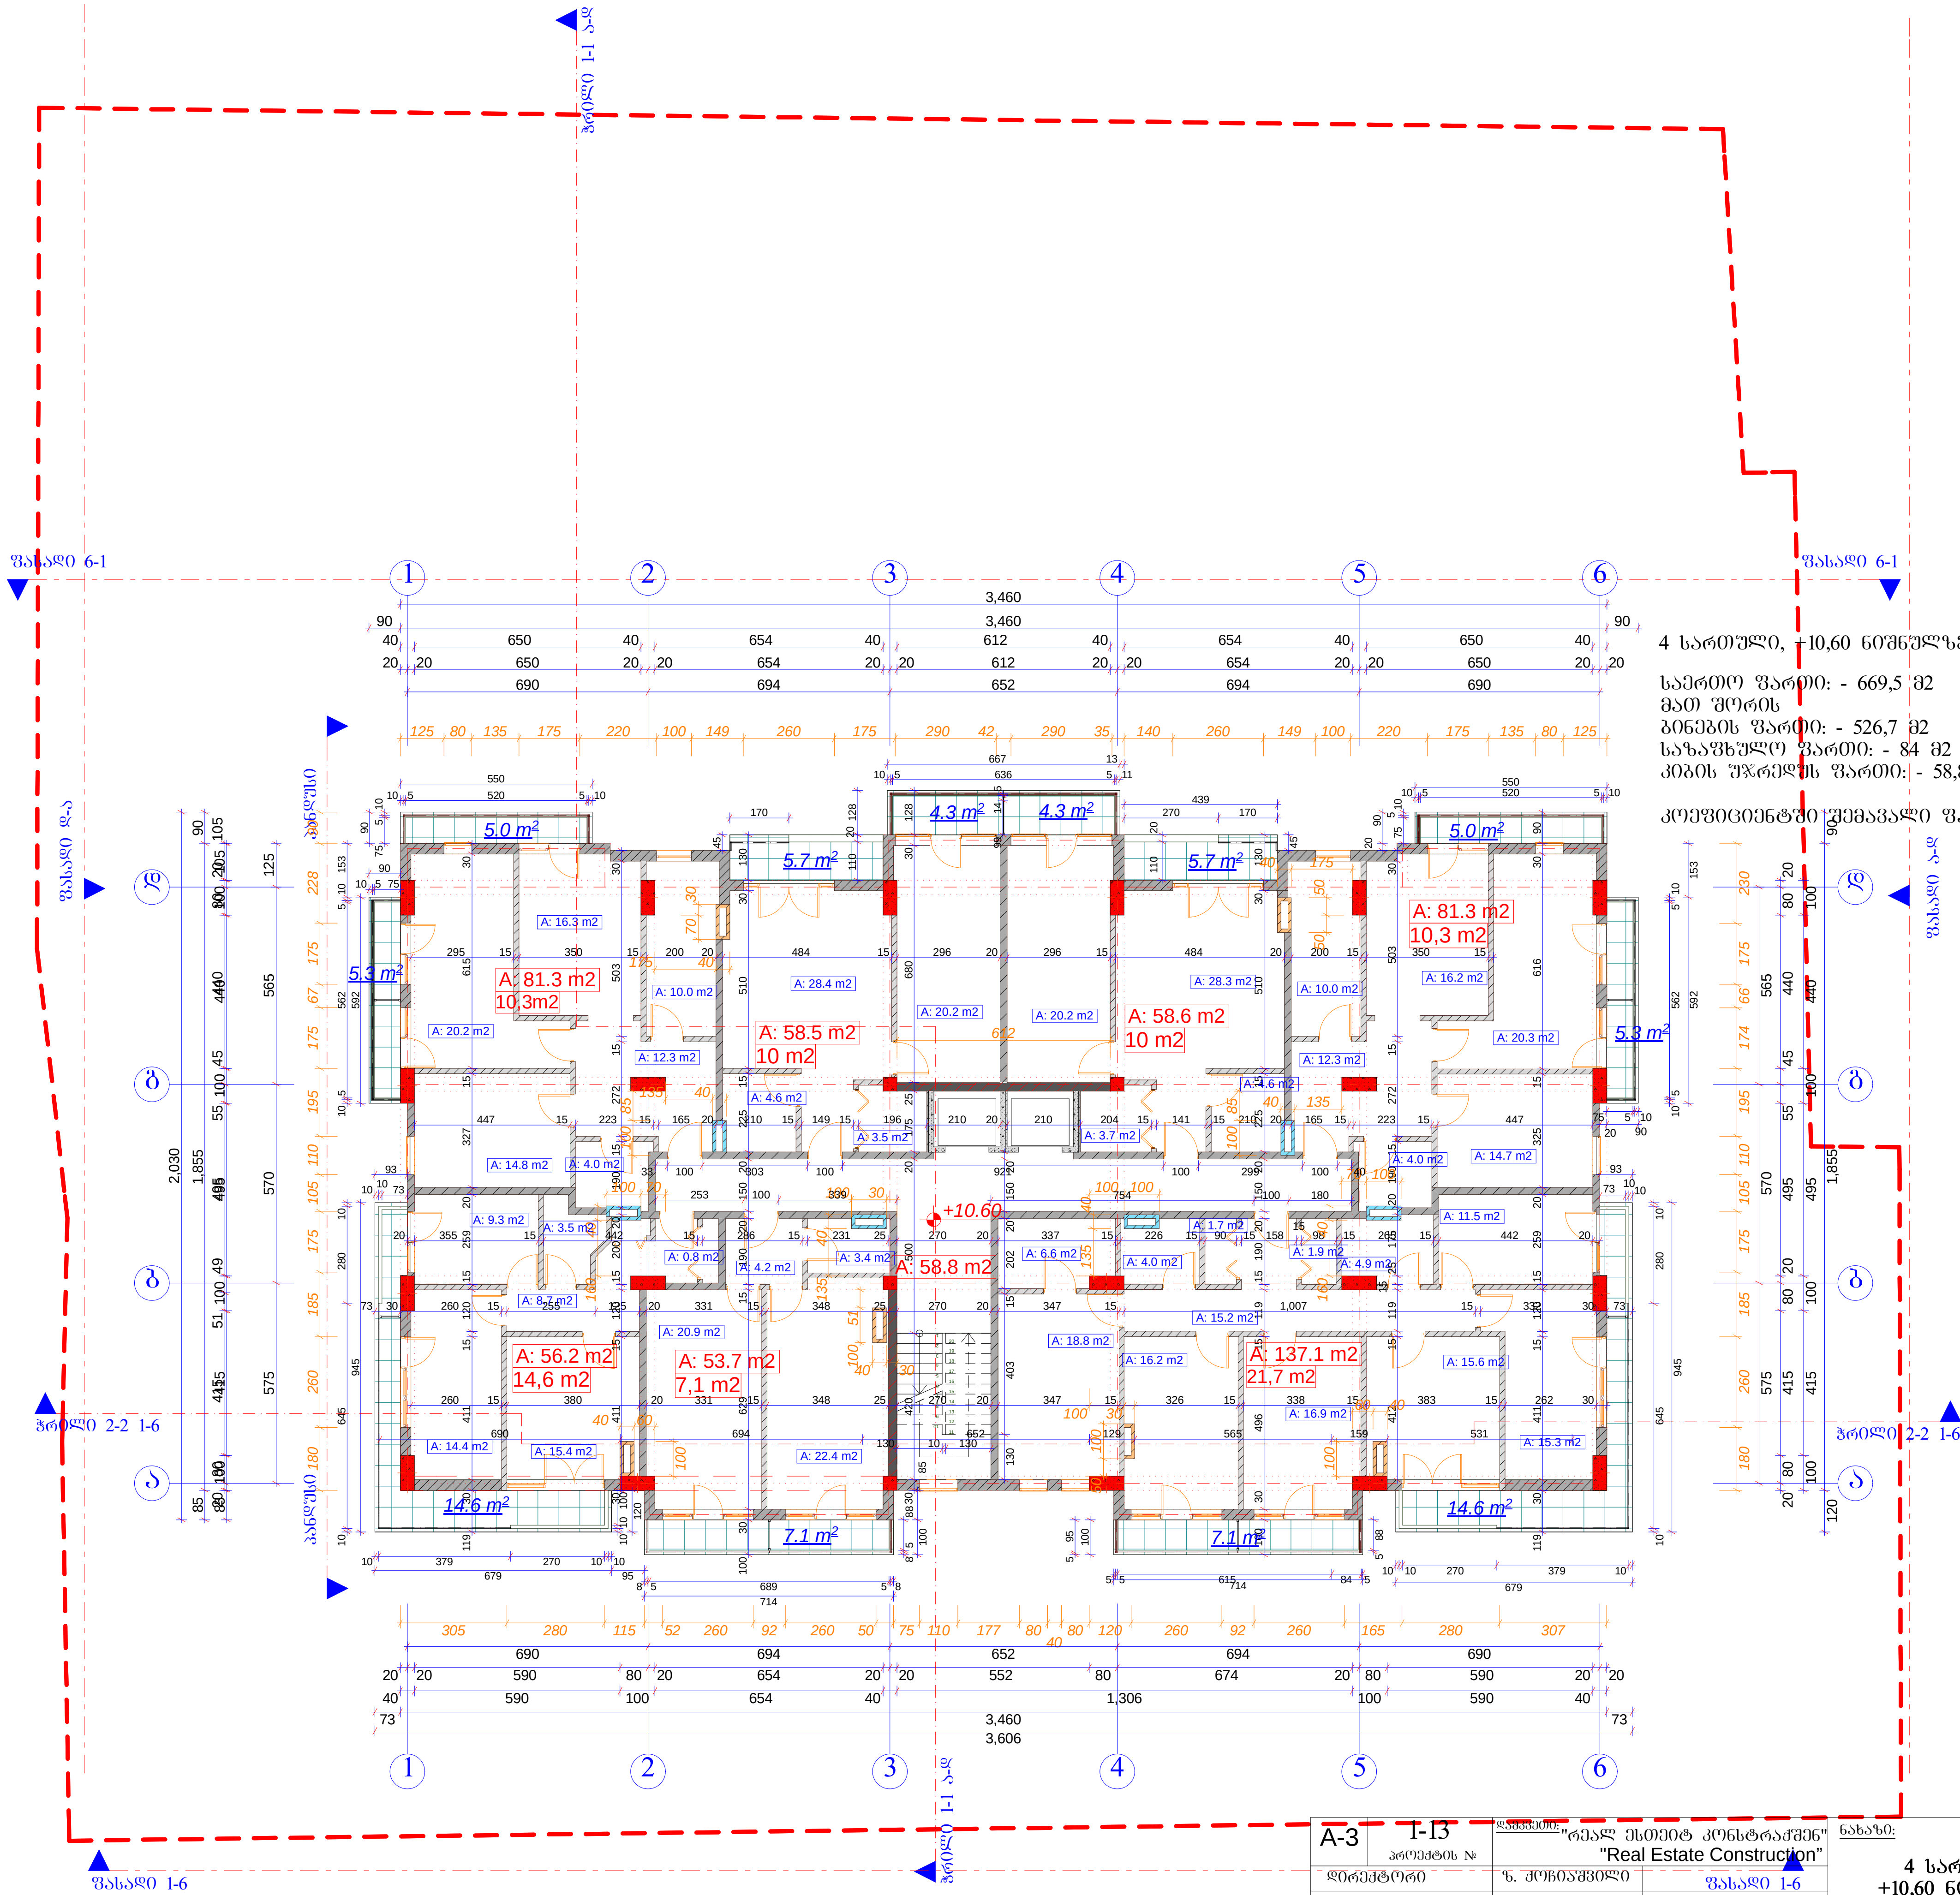



4 სართული, +10,60 ნიშნულზე

საერთო ფართი: - 669,5 მ2
მათ შორის
ბინების ფართი: - 526,7 მ2
საზაფხულო ფართი: - 84 მ2
კიბის უჯრედის ფართი: - 58,8 მ2

კოეფიციენტში შემავალი ფართი: - 643,1 მ2

| | | | | | | | |
|---|---|---|---|---|---|---|---|
| A-3 | 1-13 პროექტის № | დამკვეთი: "რეალ ესთეით კონსტრაქშენ" "Real Estate Construction" | ნახაზი: 4 სართული +10,60 ნიშნულზე (კორექტირებული) "Real Estate Construction" თბილისი, დიდომი, სამხედრო გზისა და ახმეტელის ქუჩის გადაკვეთა | პროექტის დასახელება მრავალბინიანი საცხოვრებელი სახლი კედიას ქუჩა (ყოფ. კახოვკის) №-10 | | თარიღი 15/05/2013 | |
| დირექტორი | ზ. ქოჩიაშვილი | | | მასშტაბი | სტადია | ინდექსი | ფურც. |
| არქიტექტორი | ზ. ხაჩიძე | | | 1-200 | არქიტექტურული პროექტი | | № 15 |
| არქიტექტორი | მ. კაკუკაშვილი | | | | | | |

| | | | | | |
|---|---|---|---|---|---|
| | | | | | |
| | | | | | |
| | | | | | |

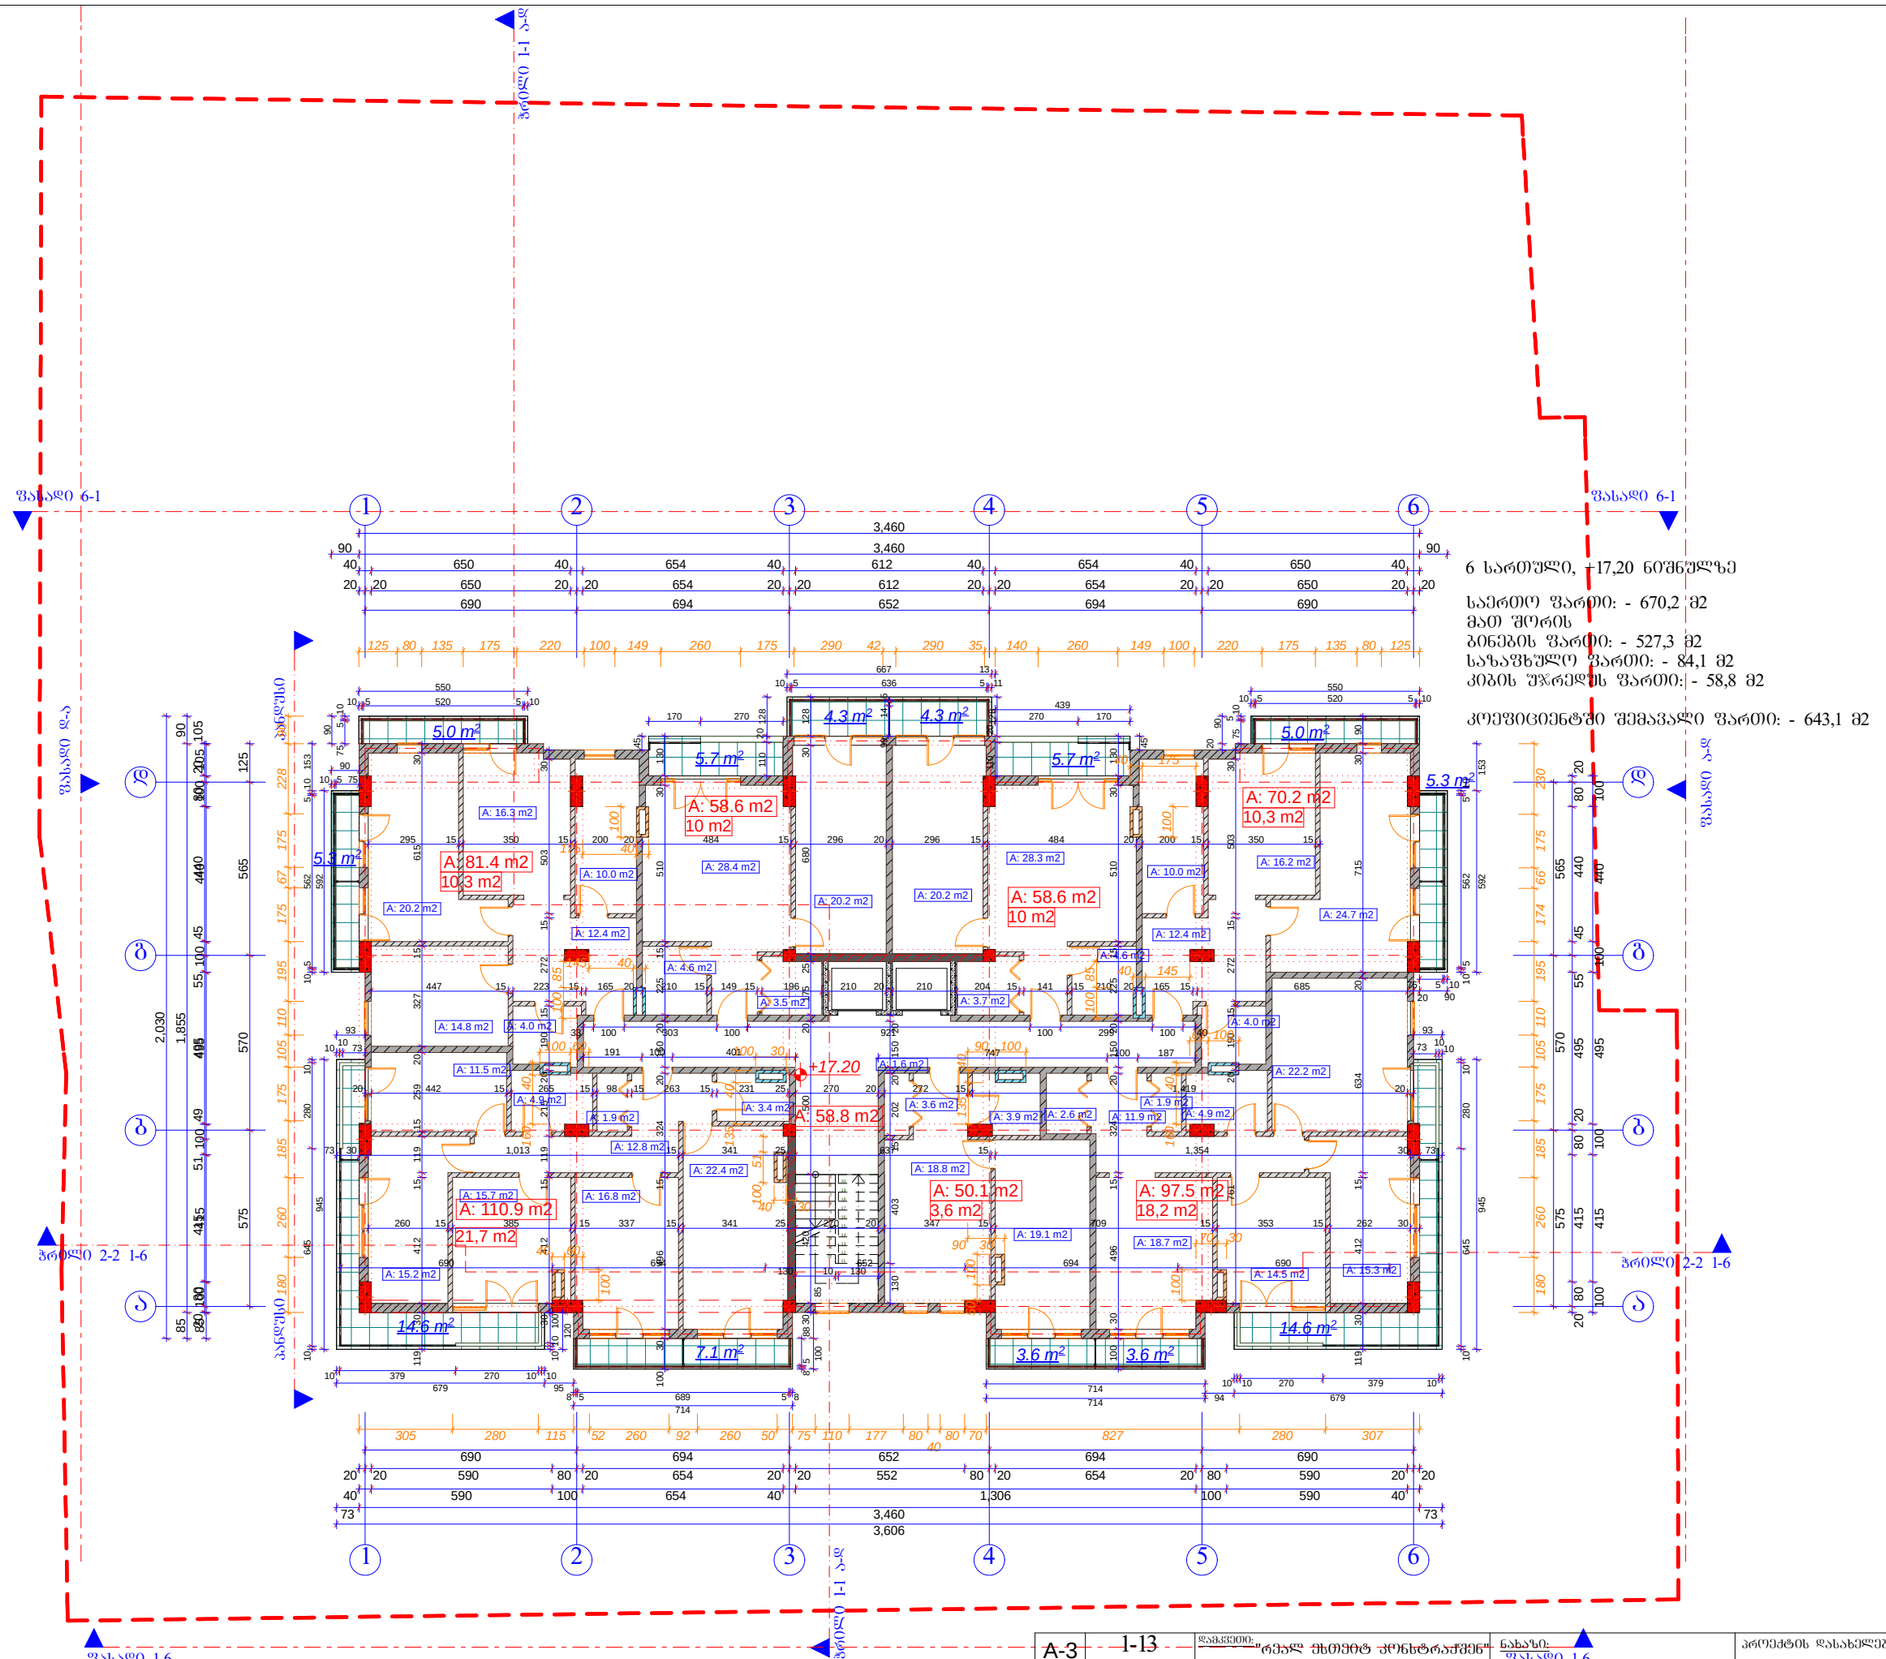


6 სართული, +17,20 ნიშნულზე

საერთო ფართი: - 670,2 მ2
მათ შორის
ბინების ფართი: - 527,3 მ2
საზაფხულო ფართი: - 84,1 მ2
კიბის უჯრედის ფართი: - 58,8 მ2

კოეფიციენტში შემავალი ფართი: - 643,1 მ2


| | | | | | |
|---|---|---|---|---|---|
| A-3 | 1-13 პროექტის № | დამკვეთი: | "რეალ ესთეიტ კონსტრაქშენ" "Real Estate Construction" | ნახაზი: ფასადი 1-6 | პროექტის დასახელება: მრავალბინიანი საცხოვრებელი სახლი კედიას ქუჩა (ყოფ. ახლოვკის) №-10 |
| დირექტორი | | ზ. ქორიაშვილი | | 6 სართული +17,20 ნიშნულზე (კონსტრუქციული) | თარიღი 15/05/2013 |
| არქიტექტორი | | მ. პაპუაშვილი | | | სტადია არქიტექტურული პროექტი |
| | | | | | ნიშნული |
| | | | | | ფურც. № 17 |

| | | | | | |
|---|---|---|---|---|---|
| | | | | | |
| | | | | | |
| | | | | | |




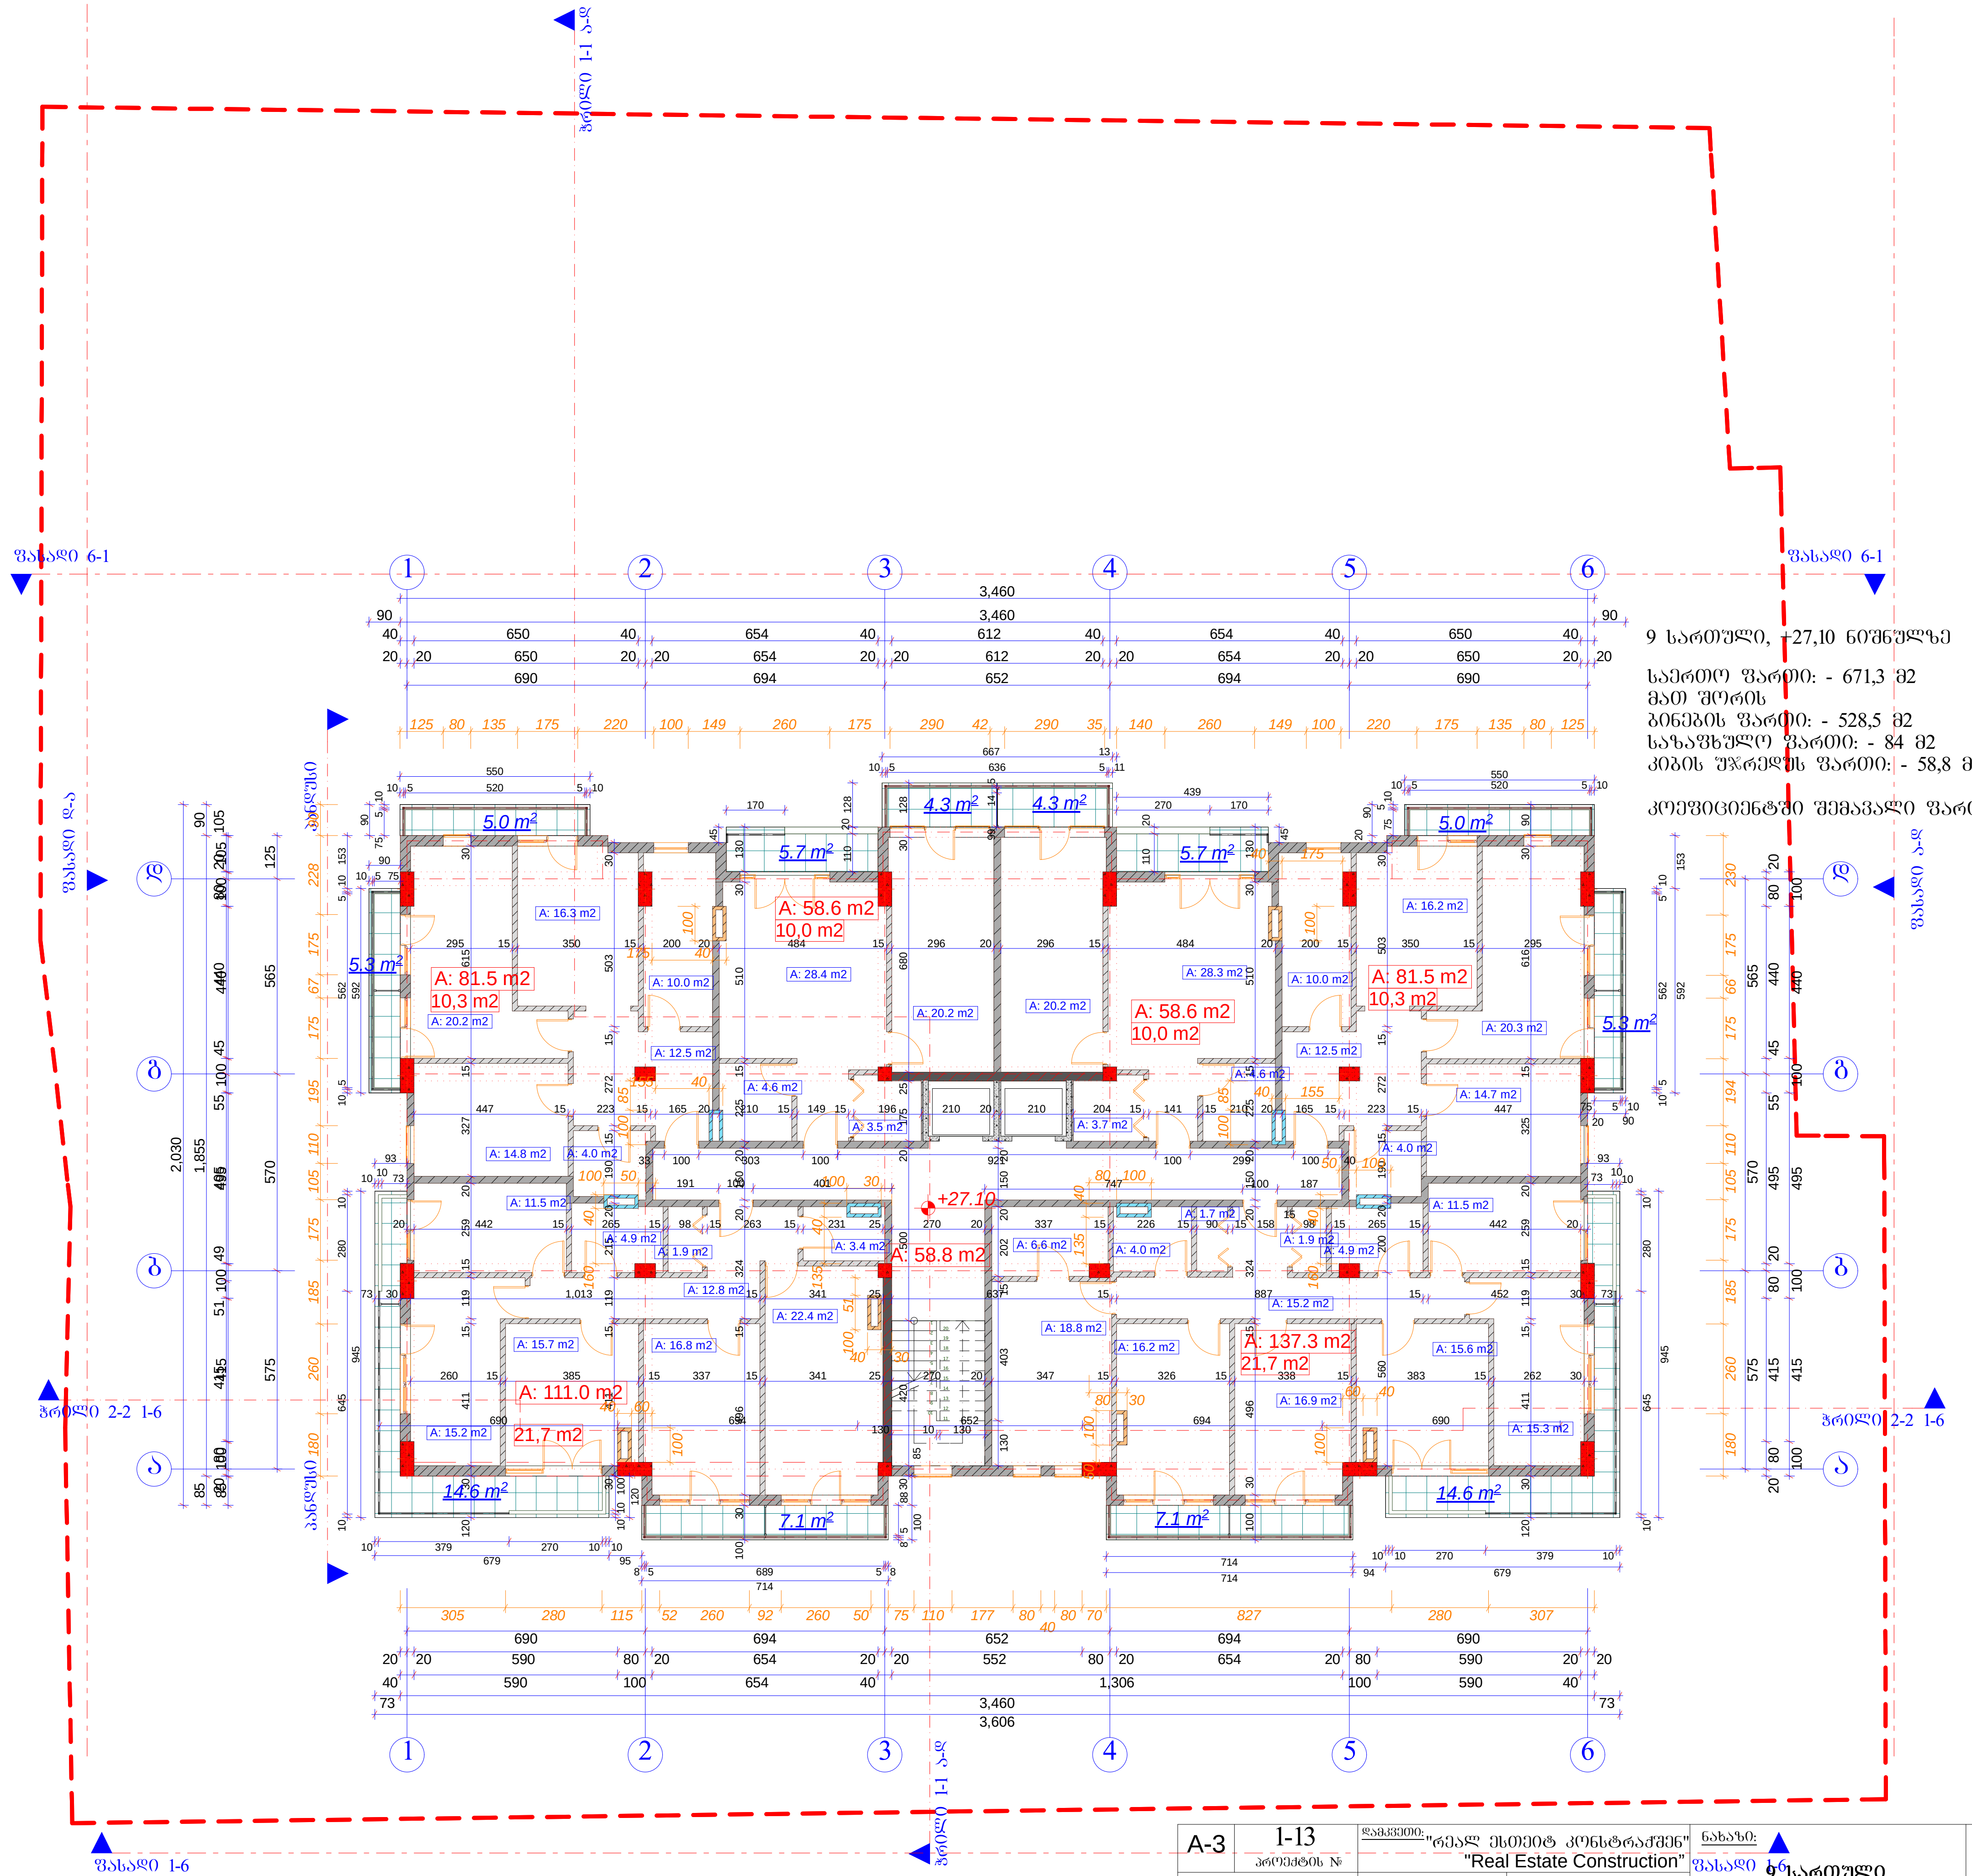


9 სართული, +27,10 ნიშნულზე

საერთო ფართი: - 671,3 მ2
მათ შორის
ბინების ფართი: - 528,5 მ2
საზაფხულო ფართი: - 84 მ2
კიბის უჯრედის ფართი: - 58,8 მ2

კოეფიციენტში შემავალი ფართი: - 643,1 მ2

| | | | | |
|---|---|---|---|---|
| A-3 | 1-13<br>პროექტის № | დამკვეთი: "რეალ ესთეიტ კონსტრაქშენ"<br>"Real Estate Construction" | ნახაზი:<br>9 სართული<br>+27,10 ნიშნულზე<br>(კორექტირებული)<br>"Real Estate Construction"<br>თბილისი, დიღომი, სამხედრო გზისა და ახმეტელის ქუჩის გადაკვეთა | პროექტის დასახელება: მრავალბინიანი საცხოვრებელი სახლი<br>კედიას ქუჩა (ყოფ. კახოვკის) №-10 |
| დირექტორი | ზ. ქოჩიაშვილი | | | თარიღი 15/05/2013 |
| არქიტექტორი | ზ. ხაჩიძე | | | მასშტაბი 1-200 |
| არქიტექტორი | მ. პაპუკაშვილი | | | სტადია: არქიტექტურული პროექტი |
| | | | | ინდექსი |
| | | | | ფურც. № 20 |

10 სართული, +30,40 ნიშნულზე

საერთო ფართი: - 671,3 მ2
მათ შორის
ბინების ფართი: - 528,5 მ2
საზაფხულო ფართი: - 84 მ2
კიბის უჯრედის ფართი: - 58,8 მ2

კოეფიციენტში შემავალი ფართი: - 643,1 მ2

| | | | |
|---|---|---|---|
| A-3 | 1-13 პროექტის № | დამკვეთი: "რეალ ესთეიტ კონსტრაქშენ" "Real Estate Construction" | ნახაზი: ფასადი 1-6 |
| დერექტორი | | ზ. ქორიაშვილი | |
| არქიტექტორი | | ზ. ხარიძე | |
| არქიტექტორი | | მ. პაპუაშვილი | |


**10 სართული**
**+30,40 ნიშნულზე**
(კორექტირებული)

"Real Estate Construction"

პროექტის დასახელება

**მრავალბინიანი საცხოვრებელი სახლი**
კედიას ქუჩა (ყოფ. კახოვკის) №-10

| თარიღი | მასშტაბი | სტადია | ინდექსი | ფურც. |
|---|---|---|---|---|
| 15/05/2013 | 1-200 | არქიტექტურული პროექტი | | № 21 |

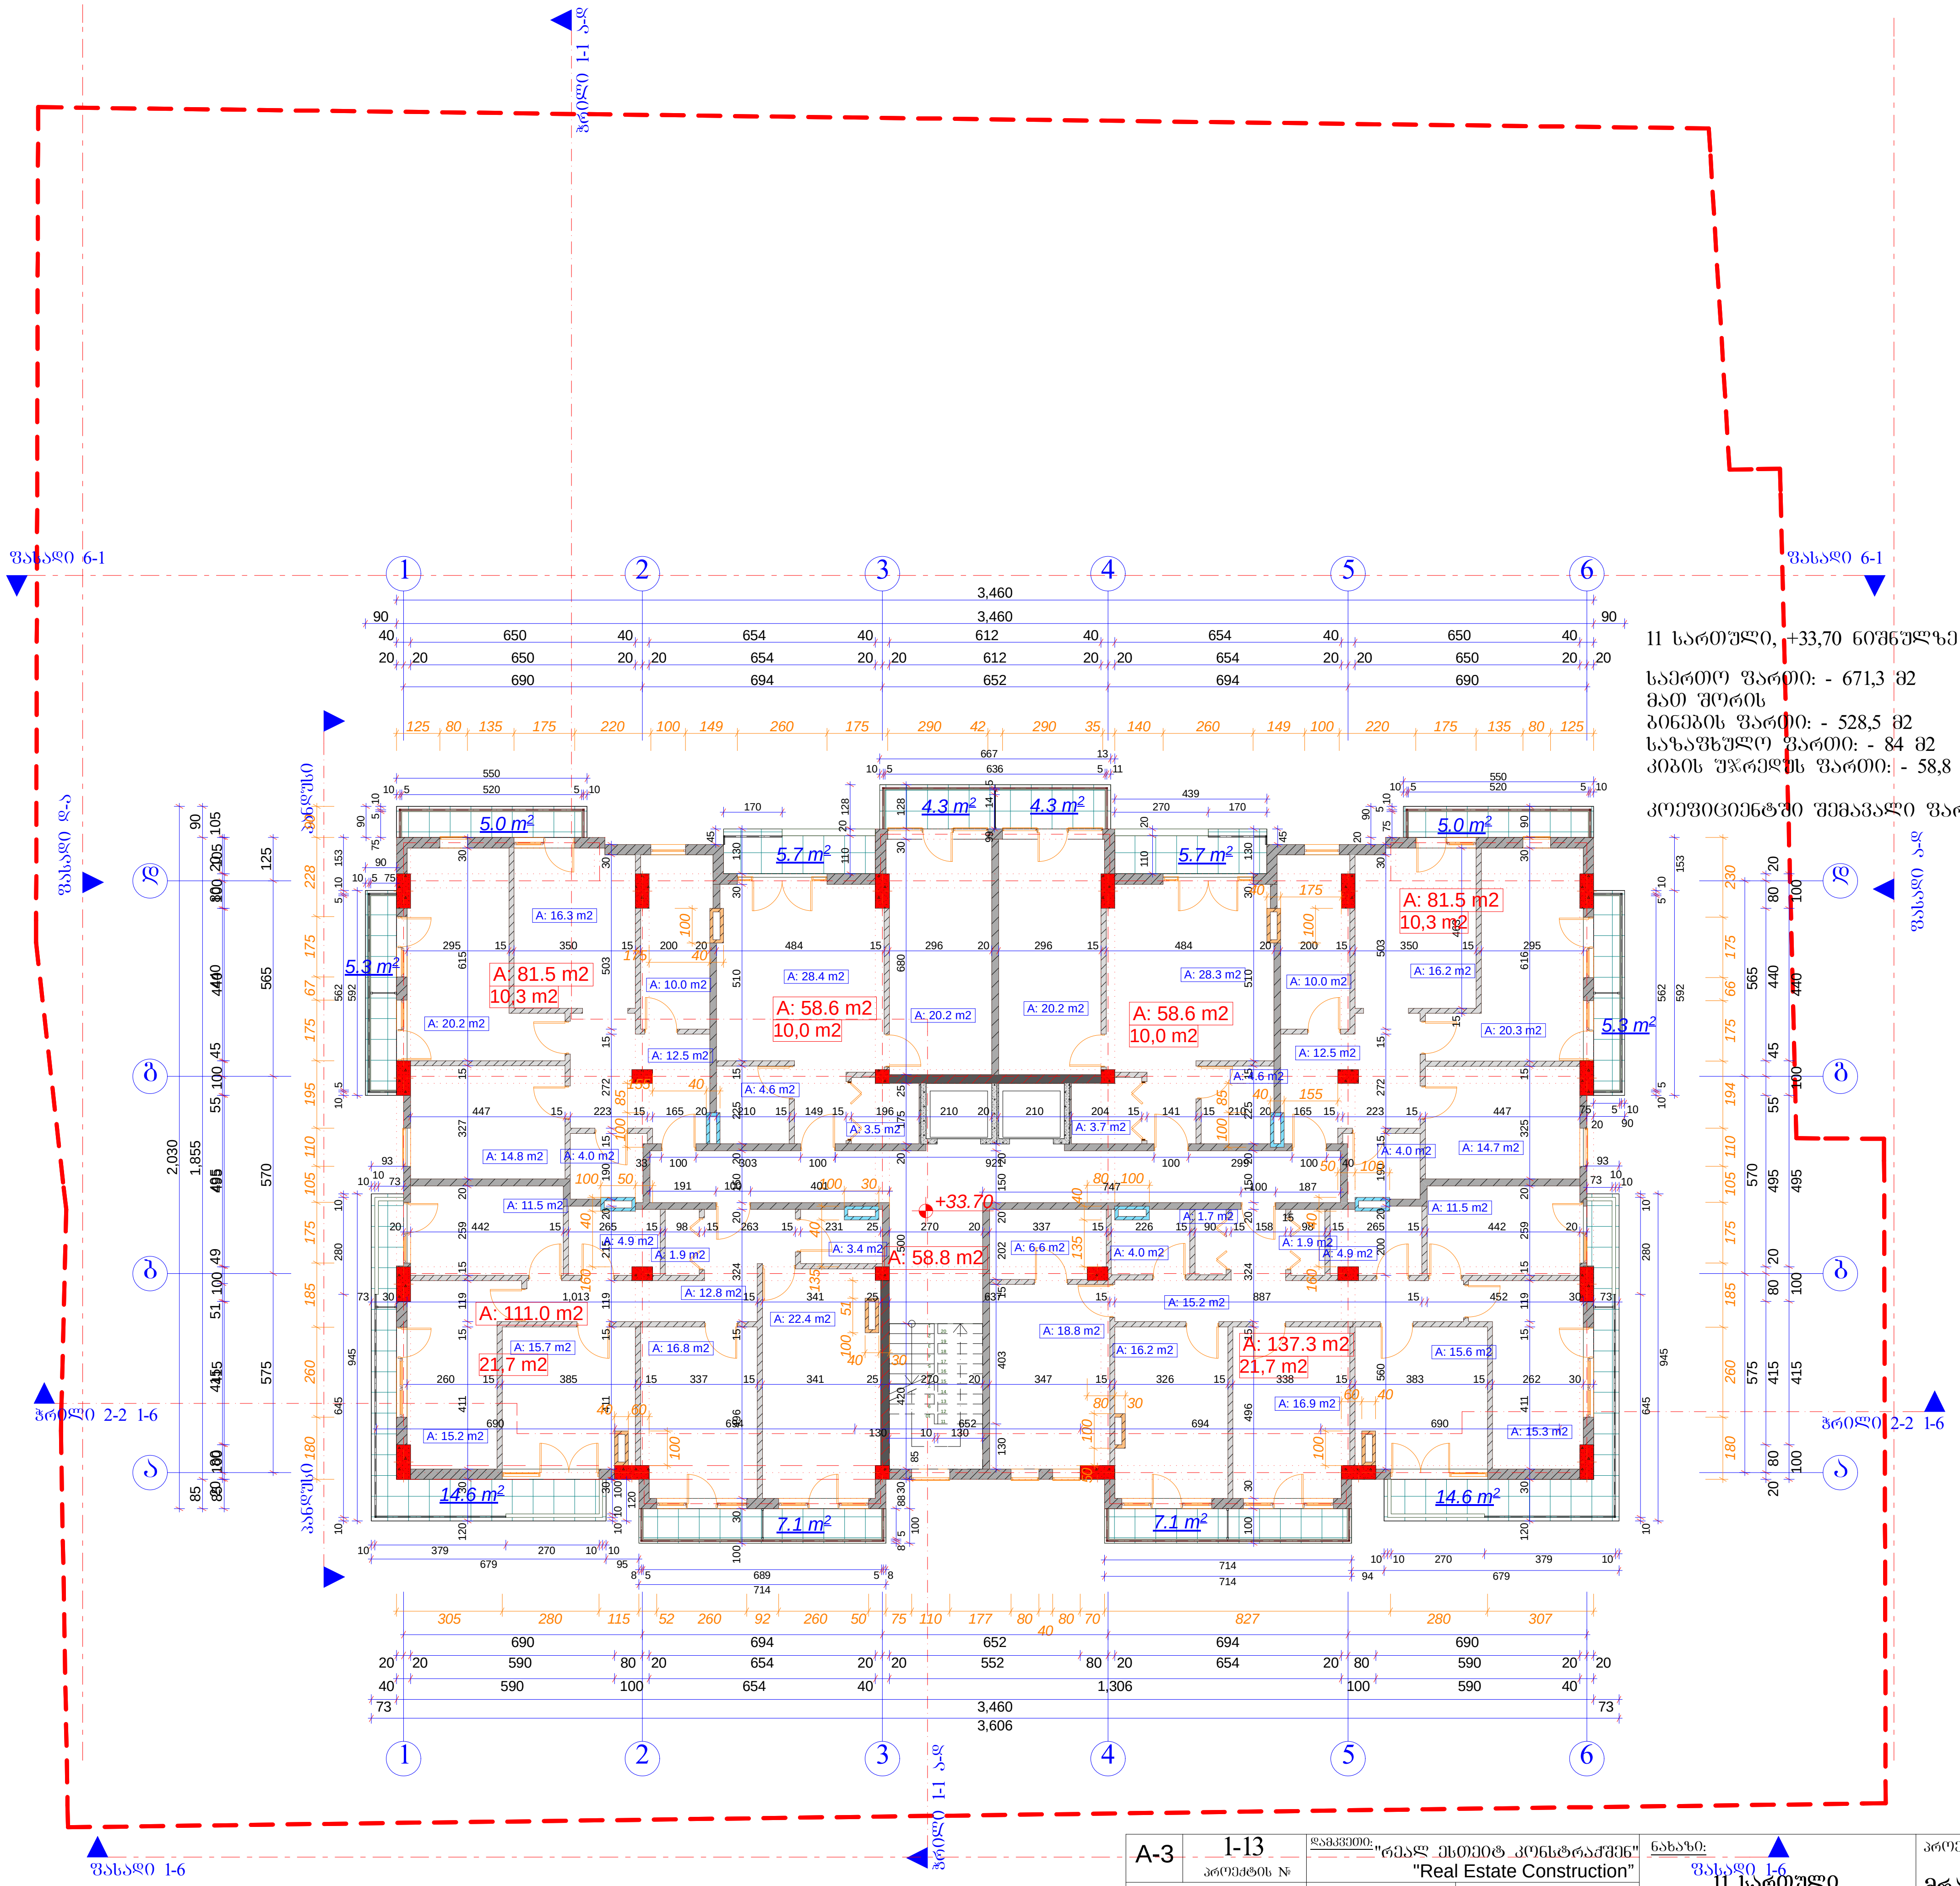



11 სართული, +33,70 ნიშნულზე

საერთო ფართი: - 671,3 მ2
მათ შორის
ბინების ფართი: - 528,5 მ2
საზაფხულო ფართი: - 84 მ2
კიბის უჯრედის ფართი: - 58,8 მ2

კოეფიციენტში შემავალი ფართი: - 643,1 მ2

| | | | | |
|---|---|---|---|---|
| A-3 | 1-13 პროექტის № | დამკვეთი: "რეალ ესთეიტ კონსტრაქშენ" "Real Estate Construction" | ნახაზი: 11 სართული +33,70 ნიშნულზე (კორექტირებული) | პროექტის დასახელება: მრავალბინიანი საცხოვრებელი სახლი კედიას ქუჩა (ყოფ. კახოვკის) №-10 |
| დირექტორი | | ზ. ქორიაშვილი | "Real Estate Construction" თბილისი, დიდომი, სამხედრო გზისა და ახმეტელის ქუჩის გადაკვეთა | თარიღი 15/05/2013 |
| არქიტექტორი | | ზ. ხაჩიძე | | მასშტაბი 1-200 |
| არქიტექტორი | | მ. კაკუკაშვილი | | სტადია არქიტექტურული პროექტი |
| | | | | ინდექსი |
| | | | | ფურც. № 22 |

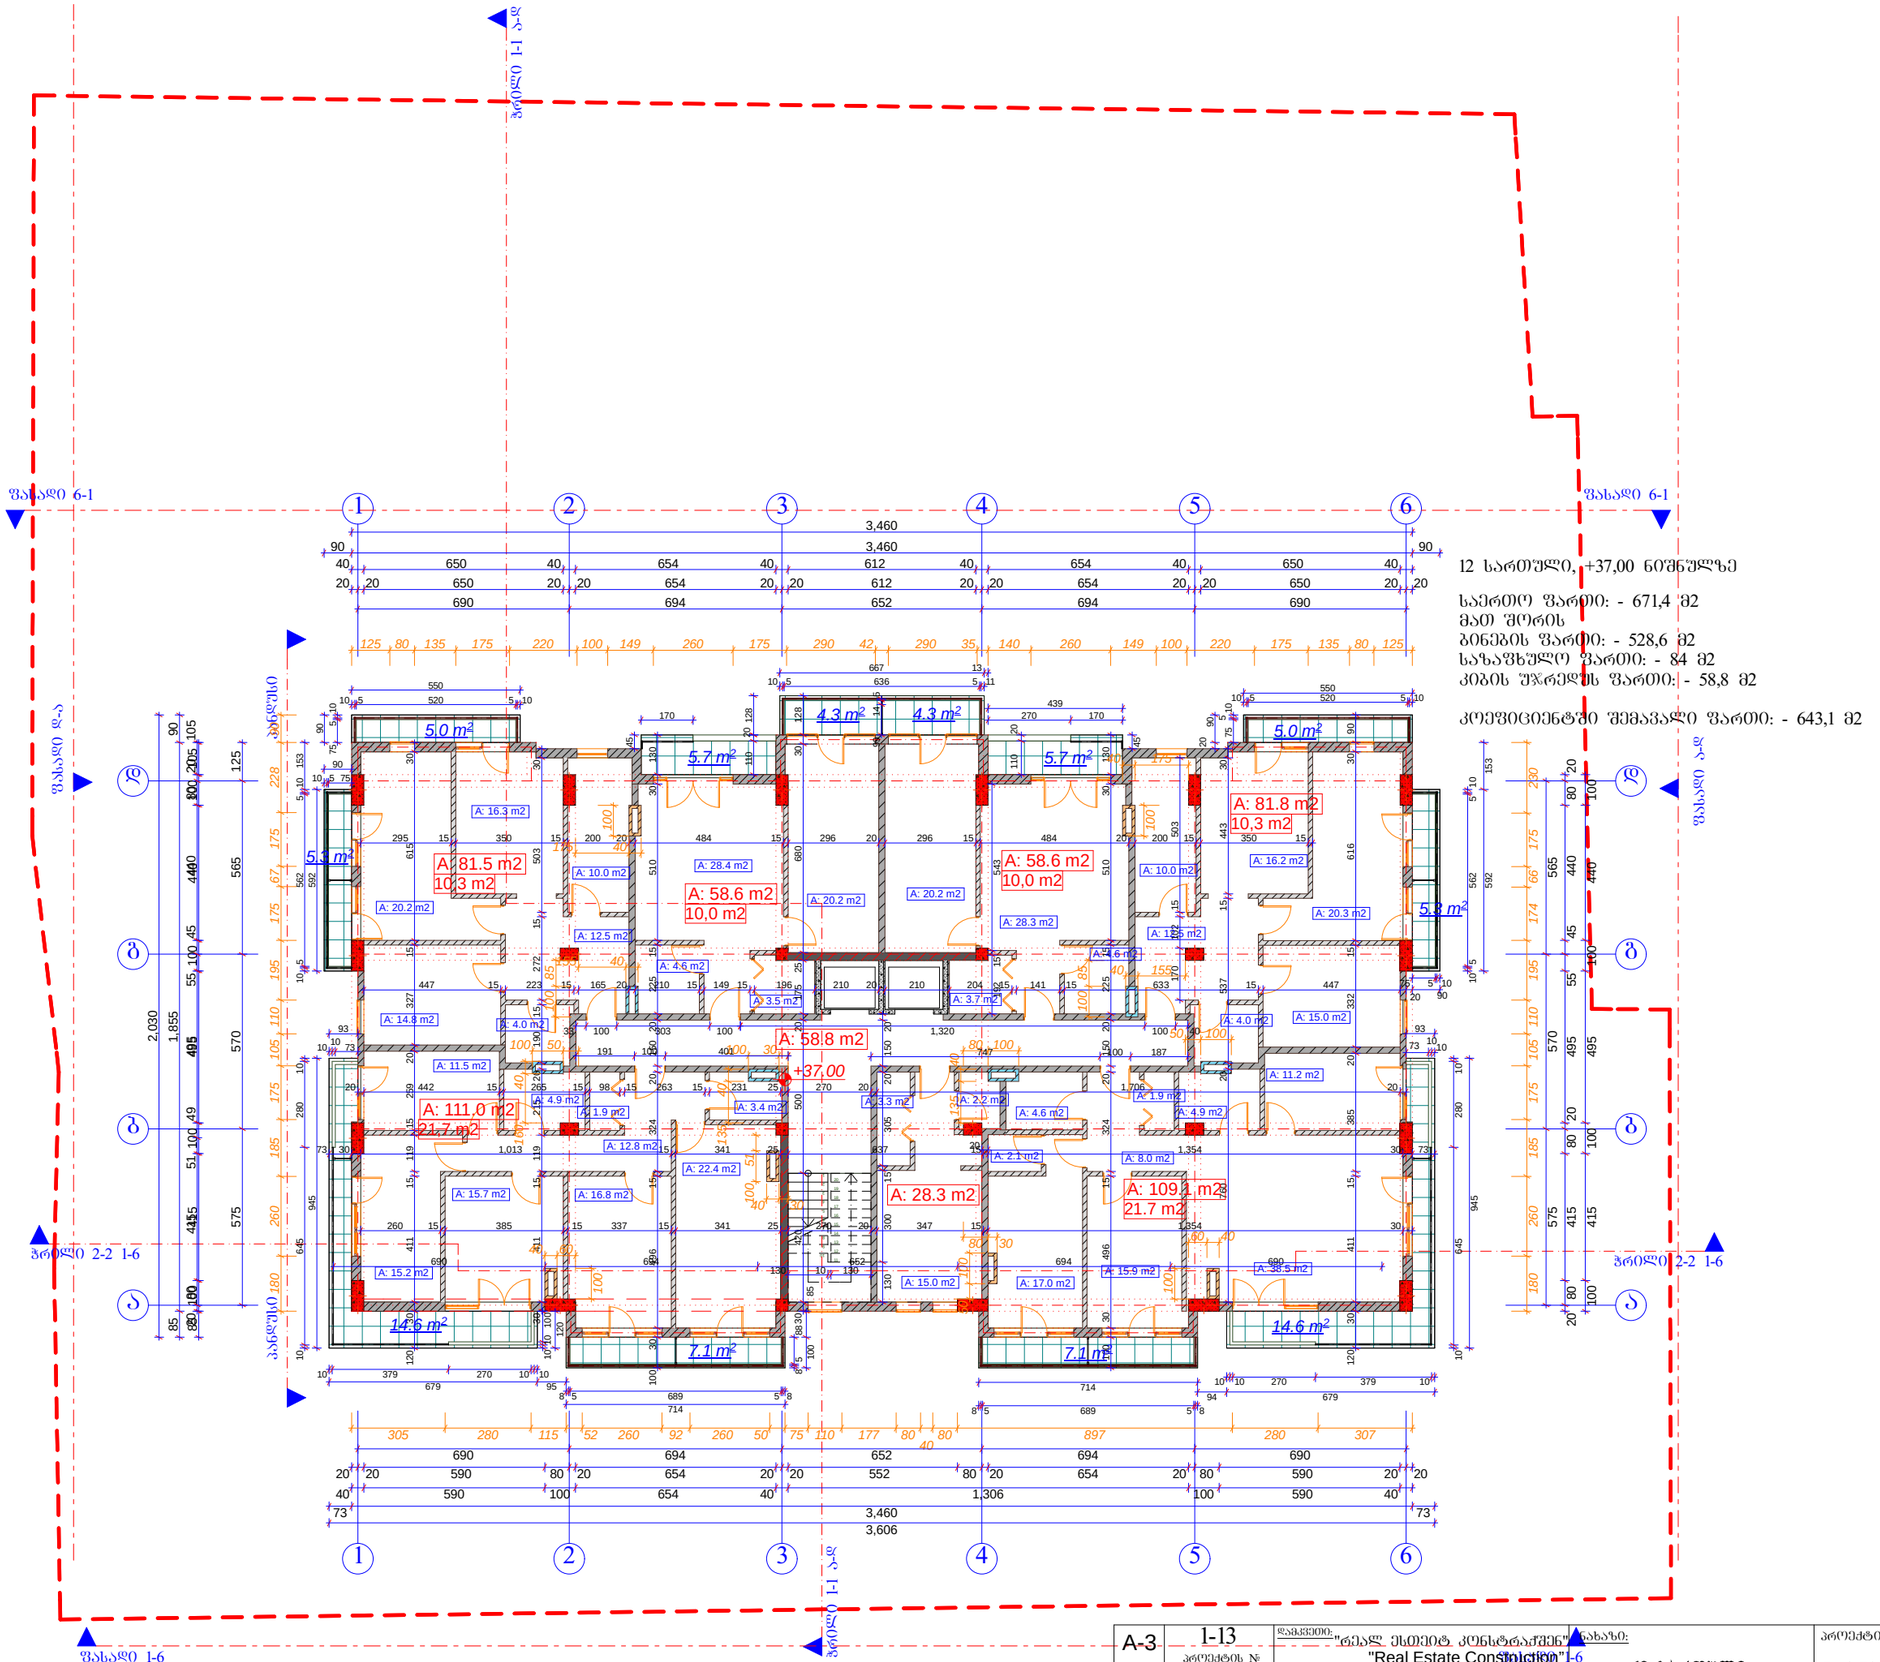



12 სართული, +37,00 ნიშნულზე

საერთო ფართი: - 671,4 მ2
მათ შორის
ბინების ფართი: - 528,6 მ2
საზაფხულო ფართი: - 84 მ2
კიბის უჯრედის ფართი: - 58,8 მ2

კოეფიციენტში შემავალი ფართი: - 643,1 მ2

| | | | |
|---|---|---|---|
| A-3 | 1-13 პროექტის № | დამკვეთი: "რეალ ესთეიტ კონსტრაქშენ" / "Real Estate Construction" | ობიექტის მისამართი: 12 სართული +37,00 ნიშნულზე (კორექტირებული) |
| არქიტექტორი | ზ. ხაჩიძე | | |
| არქიტექტორი | მ. პაპუაშვილი | | |

| | | | |
|---|---|---|---|
| პროექტის დასახელება | თარიღი 15/05/2013 | | |
| მრავალბინიანი საცხოვრებელი სახლი კედიას ქუჩა (ყოფ. კახოვკის) №-10 | | | |
| მასშტაბი | სტადია | ნიღბები | ფურც. |
| 1-200 | არქიტექტურული პროექტი | | № 23 |

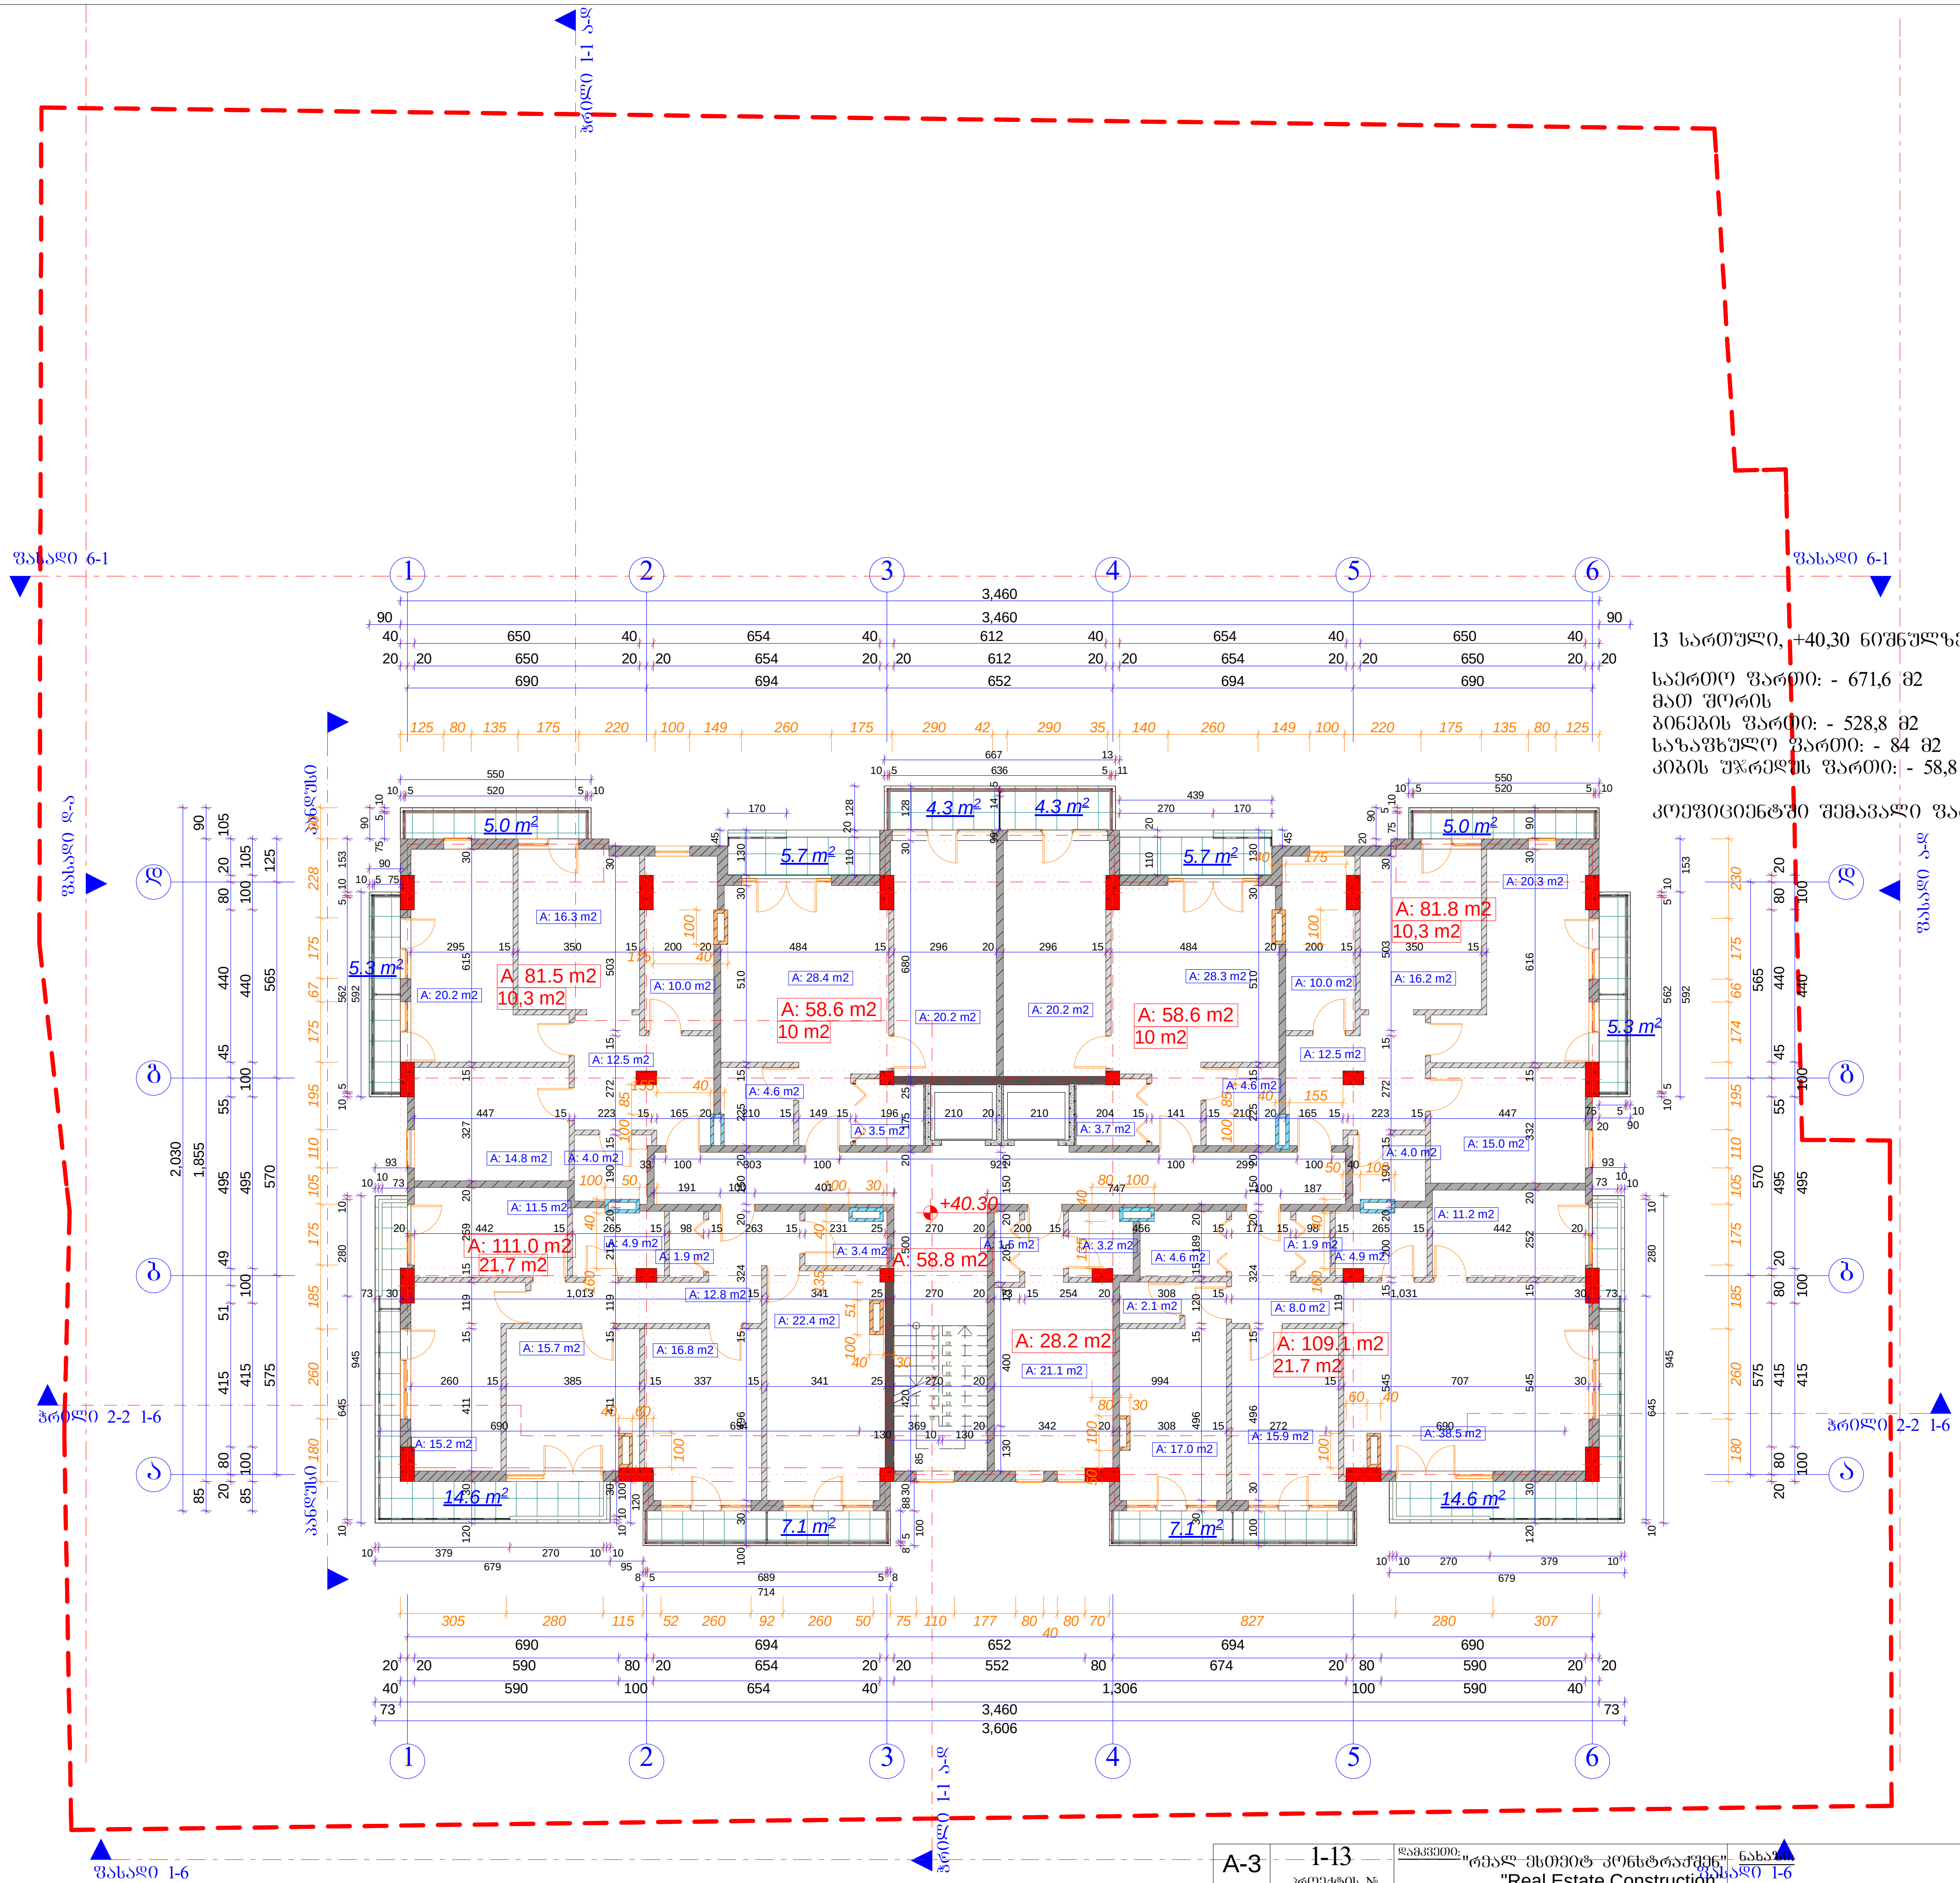



13 სართული, +40,30 ნიშნულზე

საერთო ფართი: - 671,6 მ2
მათ შორის
ბინების ფართი: - 528,8 მ2
საზაფხულო ფართი: - 84 მ2
კიბის უჯრედის ფართი: - 58,8 მ2

კოეფიციენტში შემავალი ფართი: - 643,1 მ2

| A-3 | 1-13 პროექტის № | დამკვეთი: "რეალ ესთეიტ კონსტრაქშენ" "Real Estate Construction" | ნახაზი | პროექტის დასახელება | თარიღი 15/05/2013 |
|---|---|---|---|---|---|
| დირექტორი | | ზ. ქოჩიაშვილი | 13 სართული +40,30 ნიშნულზე (კორექტირებული) | მრავალბინიანი საცხოვრებელი სახლი | |
| არქიტექტორი | | ზ. ხაჩიძე | "Real Estate Construction" თბილისი, დიღომი, სამხედრო გზისა და ახმეტელის ქუჩის გადაკვეთა | კედიას ქუჩა (ყოფ. კახოვკის) №-10 | |
| არქიტექტორი | | მ. პაპუკაშვილი | | მასშტაბი 1-200 / სტადია არქიტექტურული პროექტი / ინდექსი | ფურც. № 24 |

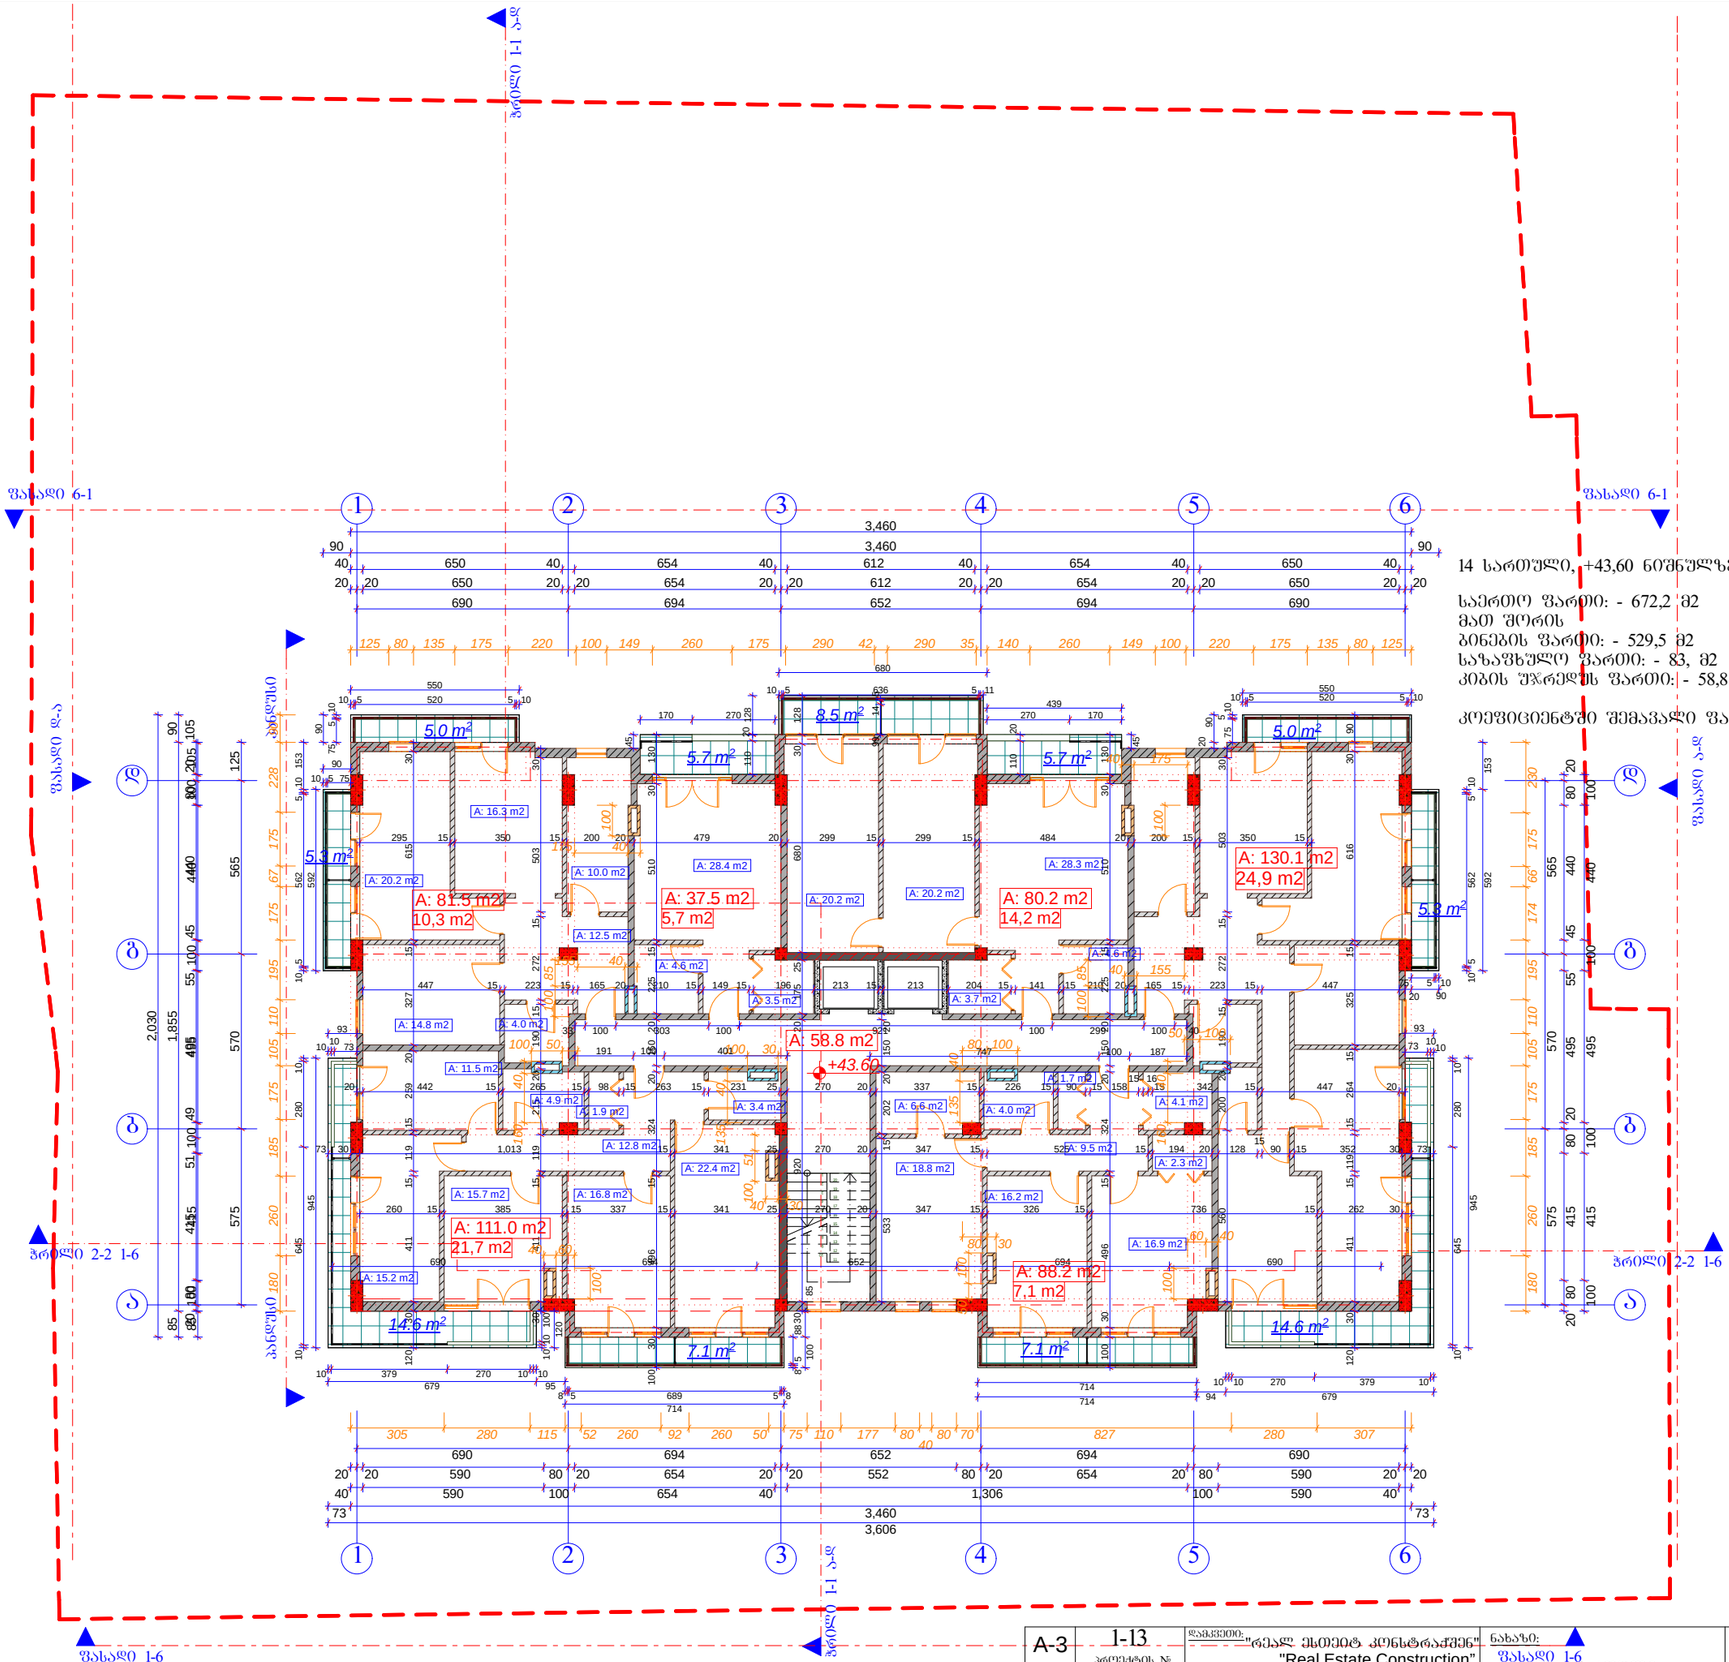


14 სართული, +43,60 ნიშნულზე

საერთო ფართი: - 672,2 მ2
მათ შორის
ბინების ფართი: - 529,5 მ2
კიბის უჯრედის ფართი: - 58,8 მ2

კოეფიციენტით შემავალი ფართი: - 643,1 მ2

| | | | | | |
|---|---|---|---|---|---|
| დირექტორი | | ზ. ქოჩიაშვილი | | 14 სართული +43,60 ნიშნულზე (კორექტირებული) | თარიღი 15/05/2013 |
| არქიტექტორი | | ზ. ხანიძე | | | |
| არქიტექტორი | | გ. პაპუაშვილი | | "Real Estate Construction" თბილისი, დიღომი, საახალგაზრდო ბაზისა და ახმეტელის ქუჩის გაყვანილია | მასშტაბი 1-200 / სტადია არქიტექტურული პროექტი / ნიმუშის / ფურც. № 25 |

15 სართული, +46,90 ნიშნულზე

საერთო ფართი: - 672,2 მ2
მათ შორის
ბინების ფართი: - 529,5 მ2
საზაფხულო ფართი: - 83, მ2
კიბის უჯრედის ფართი: - 58,8 მ2

კოეფიციენტში შემავალი ფართი: - 643,


| | | | |
|---|---|---|---|
| A-3 | 1-13 პროექტის № | დაკვეთა: "რეალ ესთეიტ კონსტრაქშენ" "Real Estate Construction" | ნახაზის: **15 სართული +46,90 ნიშნულზე** (კორექტირებული) |
| დირექტორი | ზ. ჟოჩიაშვილი | | |
| არქიტექტორი | ზ. ხაჩიძე | | |
| არქიტექტორი | მ. პაპუაშვილი | | |


პროექტის დასახელება: **მრავალბინიანი საცხოვრებელი სახლი**
კედიას ქუჩა (ყოფ. კახოვკის) №-10

თარიღი 15/05/2013

| მასშტაბი | სტადია | ობიექტი | ფურც. |
|---|---|---|---|
| 1-200 | არქიტექტურული პროექტი | | № 26 |

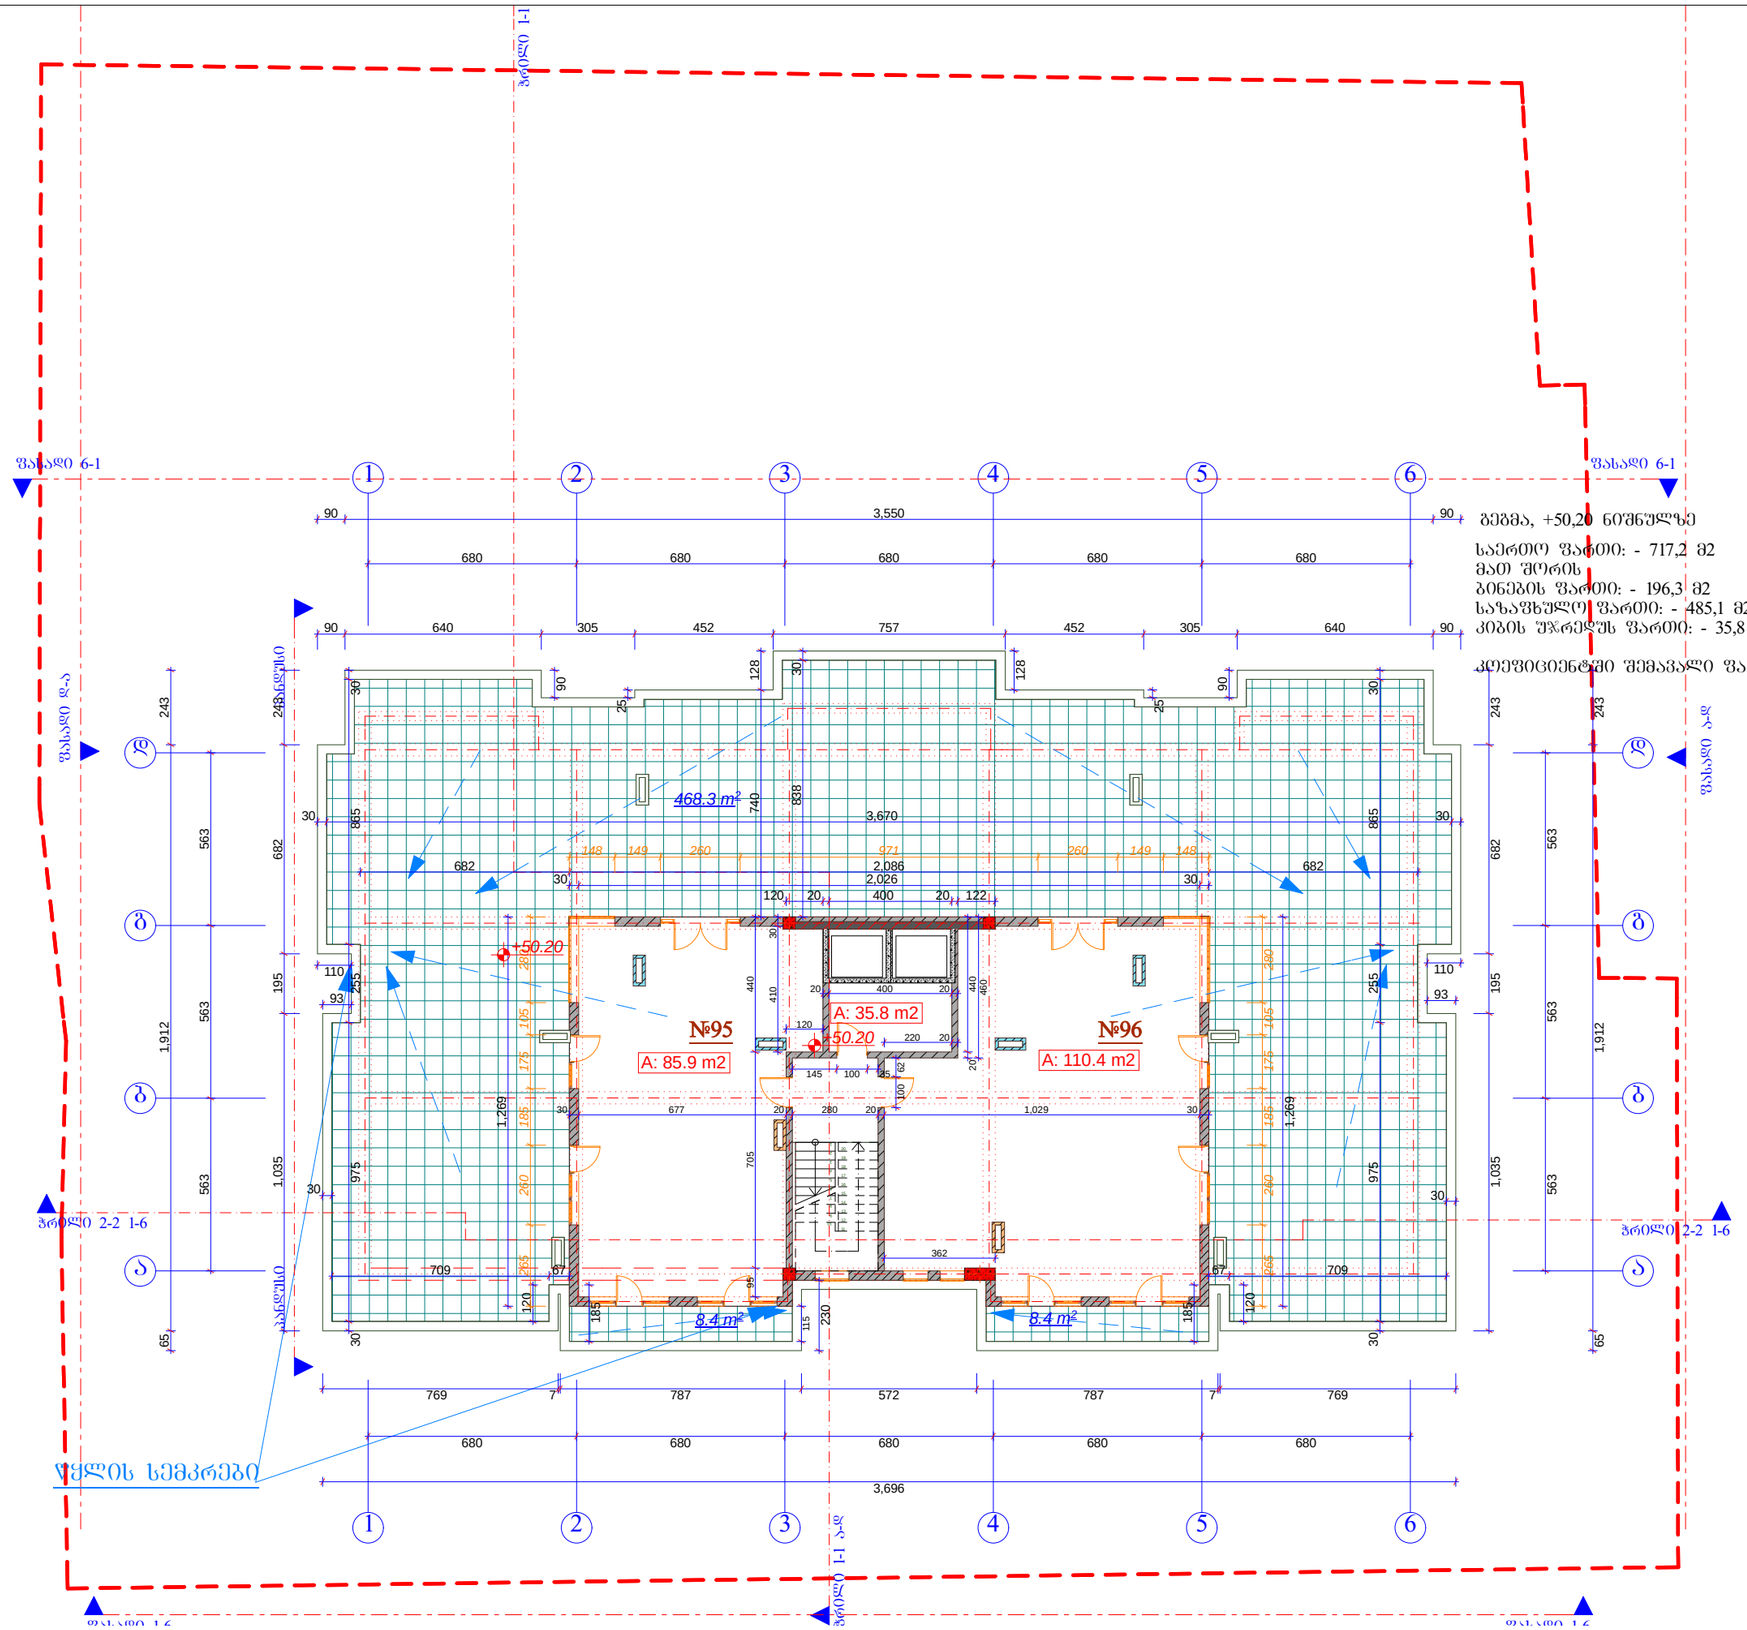


ბეჭმა, +50,20 ნიშნულზე

საერთო ფართი: - 717,2 მ2
მათ შორის
ბინების ფართი: - 196,3 მ2
სახავხულო ფართი: - 485,1 მ2
კიბის უჯრედის ფართი: - 35,8 მ2

კონფიგურაციაში შემავალი ფართი: - 259,5 მ2

| | | | |
|---|---|---|---|
| A-3 | 1-13 პროექტის № | დამკვეთი: "რეალ ესთეიტ კონსტრაქშენ" "Real Estate Construction" | |
| დირექტორი | ზ. ქოჩიაშვილი | | |
| არქიტექტორი | ზ. ხაჩიძე | | |
| არქიტექტორი | მ. პაპუაშვილი | | |


ნახაზის:
**16 სართული**
**+50,20 ნიშნულზე**
(კონსტრუქციული)

"Real Estate Construction"

პროექტის დასახელება
**მრავალბინიანი საცხოვრებელი სახლი**
კედიას ქუჩა (ყოფ. კახოვკის) №-10

| მასშტაბი | სტადია | ნიმუში | ფურც. |
|---|---|---|---|
| 1-200 | არქიტექტურული პროექტი | | № 27 |

თარიღი 15/05/2013

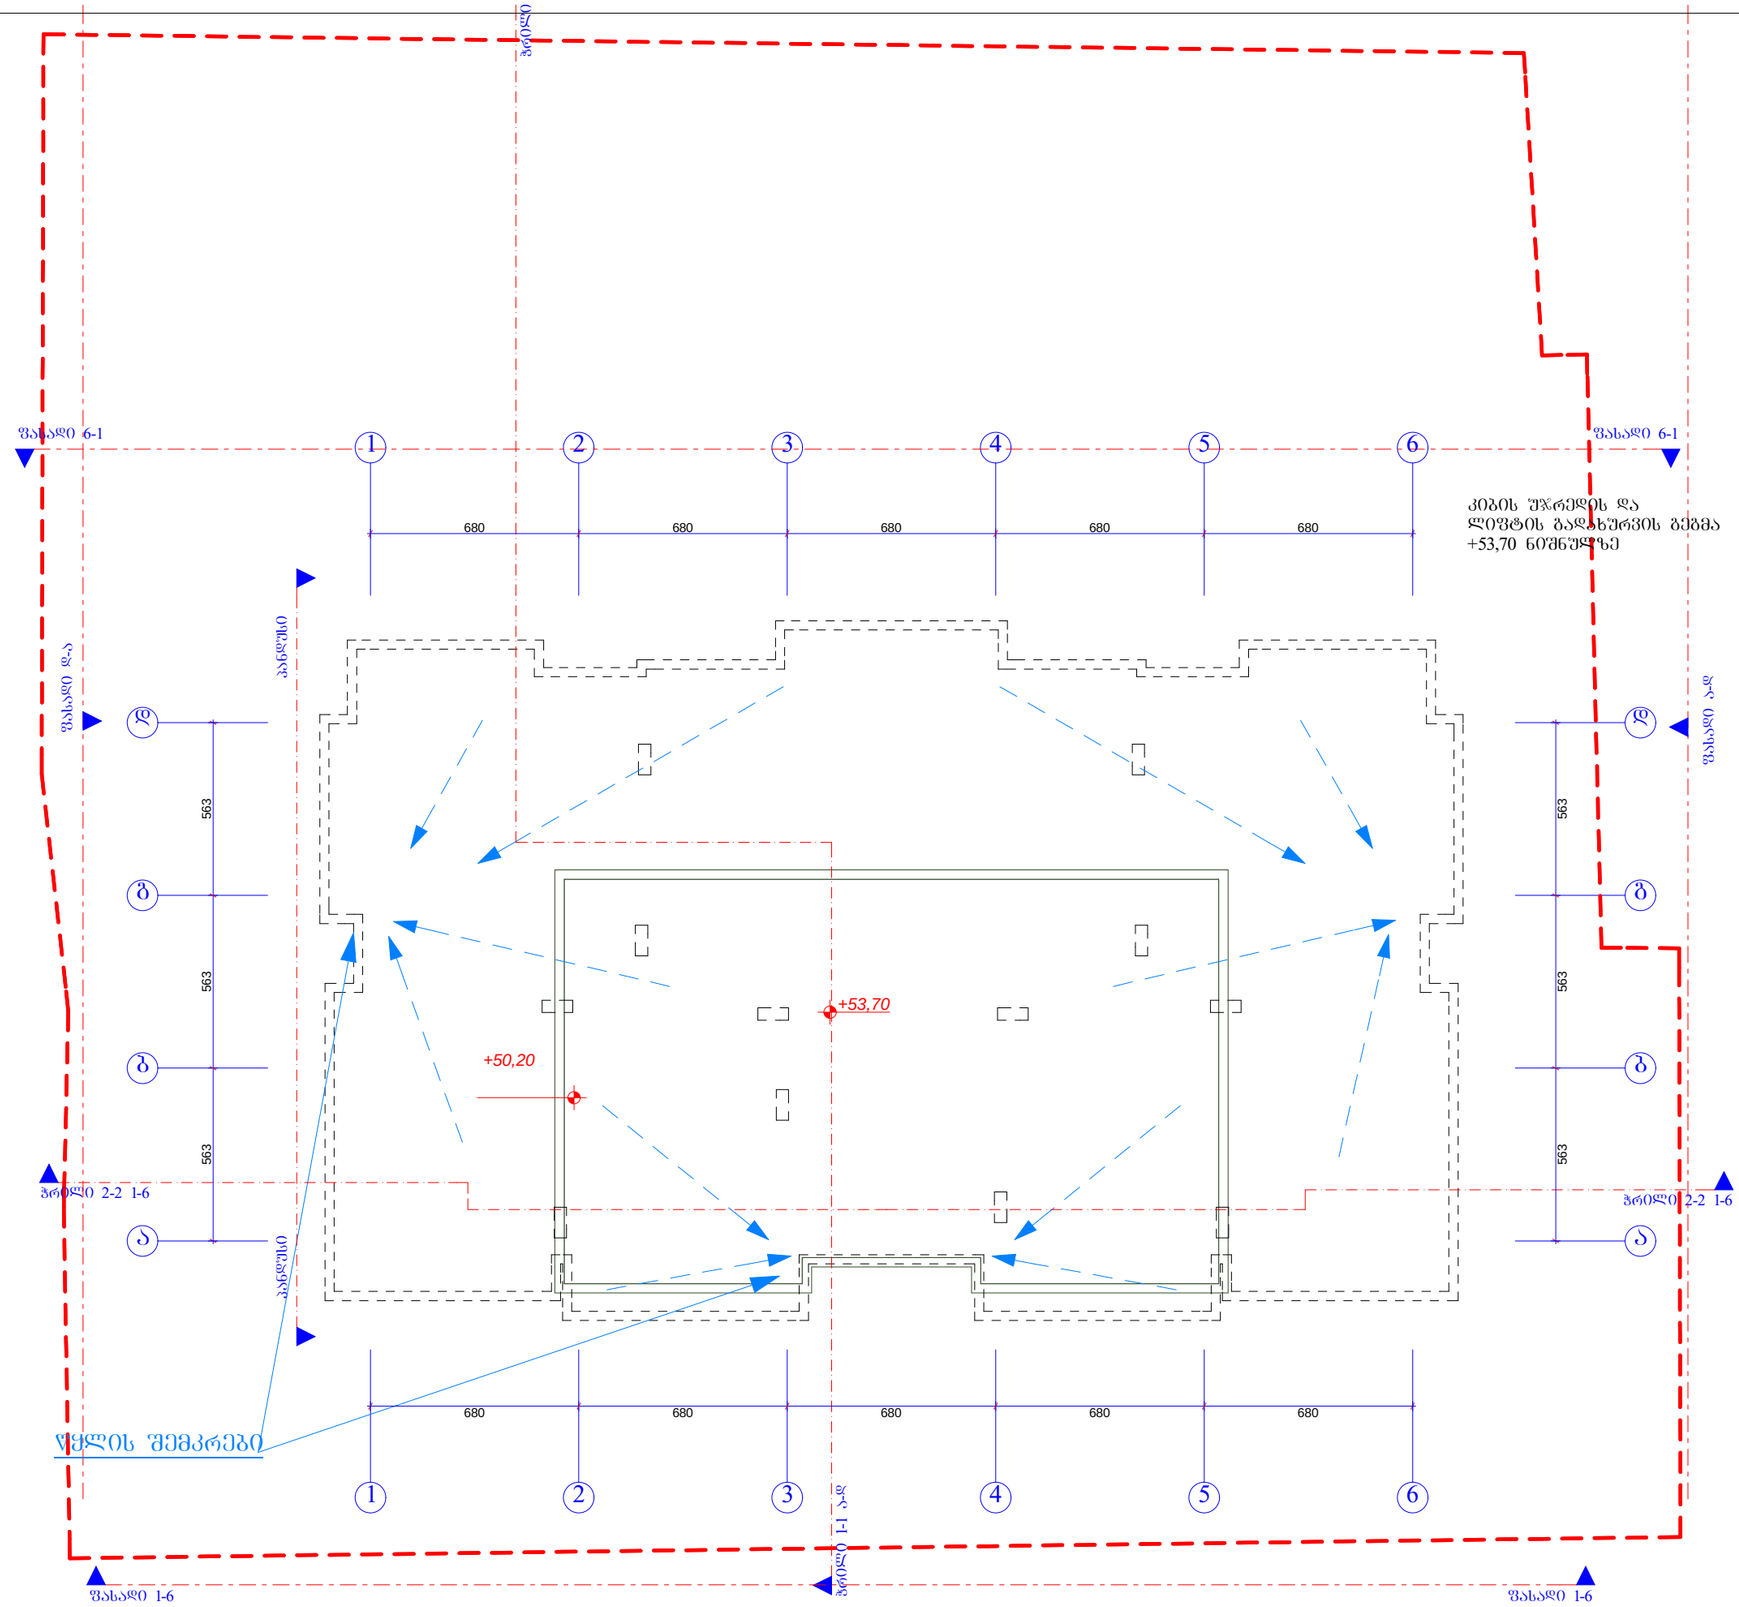


ფლის შემკრები

| | | | |
|---|---|---|---|
| A-3 | 1-13 პროექტის № | დამკვეთი: "რეალ ესთეიტ კონსტრაქშენ" "Real Estate Construction" | |
| დირექტორი | ზ. ქოჩიაშვილი | | |
| არქიტექტორი | ზ. ხარიძე | | |
| არქიტექტორი | მ. პაპუაშვილი | | |
| | | | |

ნახაზი: **გადახურვის ბეშმა +53,70 ნიშნულზე** (კონსტრუქციული)

"Real Estate Construction" თბილისი, დიღომი, სამხედრო გზისა და ახმეტელის ქუჩის გადაკვეთა

პროექტის დასახელება: **მრავალბინიანი საცხოვრებელი სახლი**
კედიას ქუჩა (ყოფ. კახოვკის) №-10

თარიღი 15/05/2013

| მასშტაბი | სტადია | ნიდეჭსი | ფურც. |
|---|---|---|---|
| 1-200 | არქიტექტურული პროექტი | | № 27 |