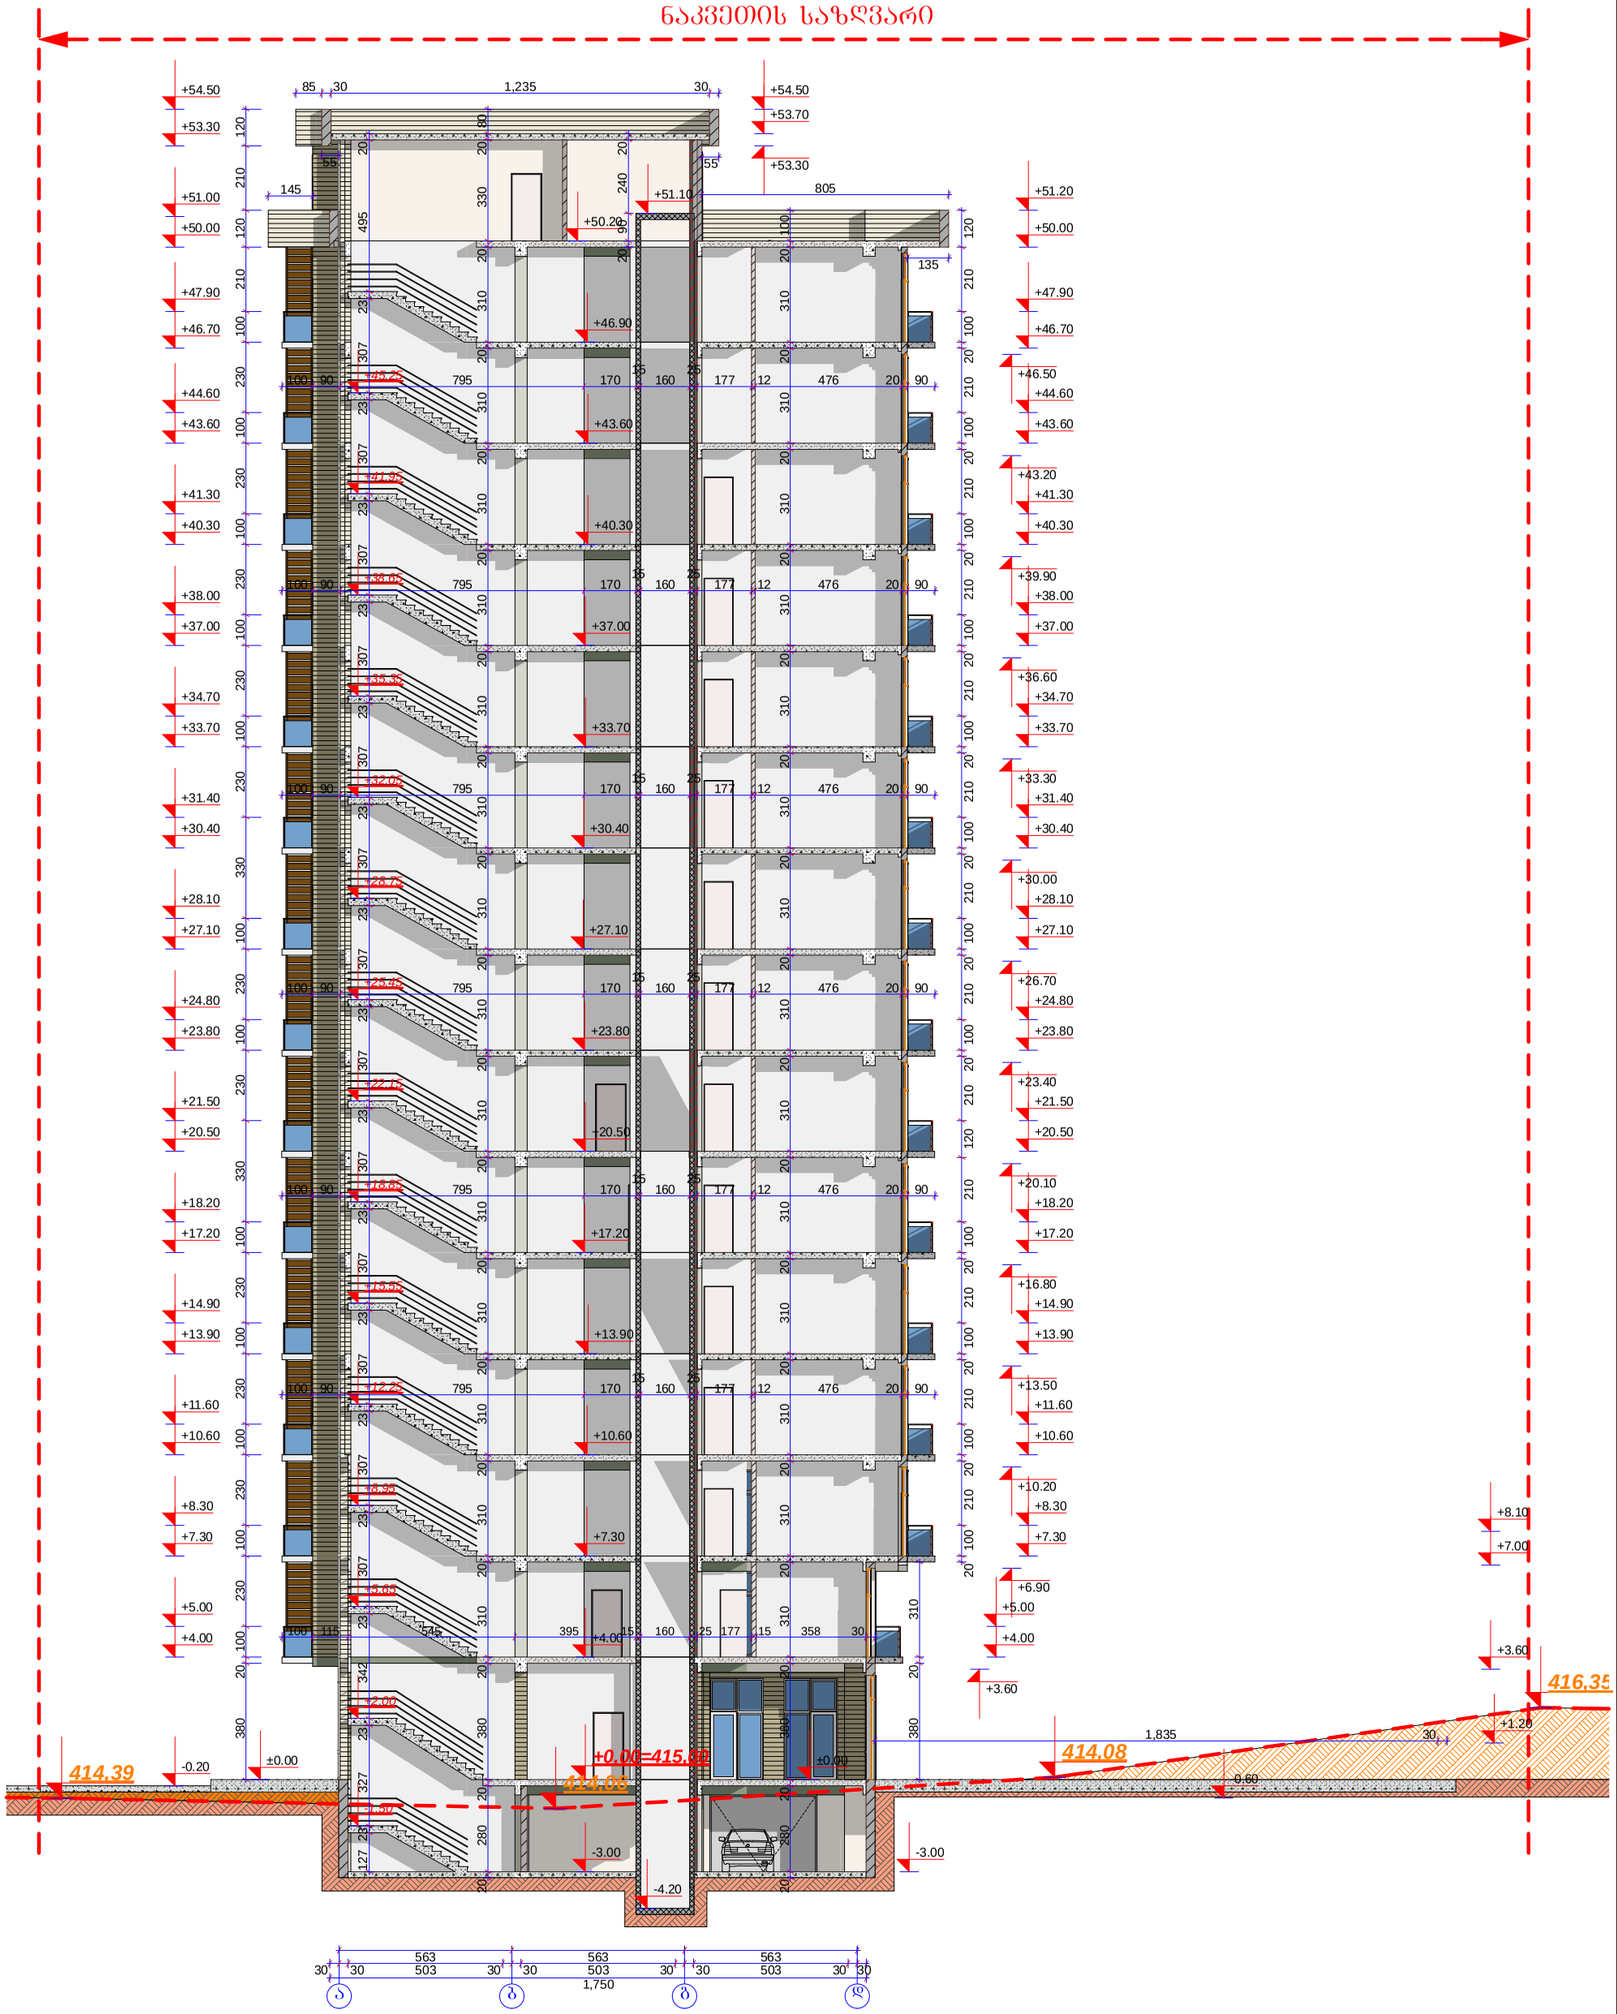

A-3	1-13	ლაბავეთი: "რეალ ესთეიტ კონსტრაქშენ" "Real Estate Construction"	
ლირებტორი		ზ. ქონიაშვილი	
არქიტექტორი		ზ. ხანიძე	
არქიტექტორი		მ. ბაბუკაშვილი	

ნახაზი:

ზრილი ა - დ ლერძებში

(კორებტირებული)

"Real Estate Construction"

ობიექტის ლოკაცია: საბსაჯერო ეზისა და ახმეტელის ქუჩის ბალიანმოა

ბრლებტის ლასახელება		ოარიდი	15/05/2013
მრავალბინიანი საცხოვრებელი სახლი			
კედიას ქუჩა (ყოფ. ბახოვკის) №-10			
მასშტაბი	ხტადია	ინდექსი	ფურცა
1-200	არქიტექტურული ბრლებტი		№ 28

А-3	1-13	ჯამური №:	"Real Estate Construction"	ნახაზის:
		ტ. ბარათაშვილის		
		ტ. ბარათაშვილის		
		ტ. ბარათაშვილის		

ბინათმშენებლობა 1 - 6 ლიანდაგზე
(კორპუსი №1)
ქ. თბილისი, ბარათაშვილის ქუჩა, ნაკვეთი №2, ბინათმშენებლობის ტერიტორია

შემსრულებელი:	"Real Estate Construction"	ნახაზის დასახელება:	
		ფასადი 1-13	