ნაგებობის სიგრძე

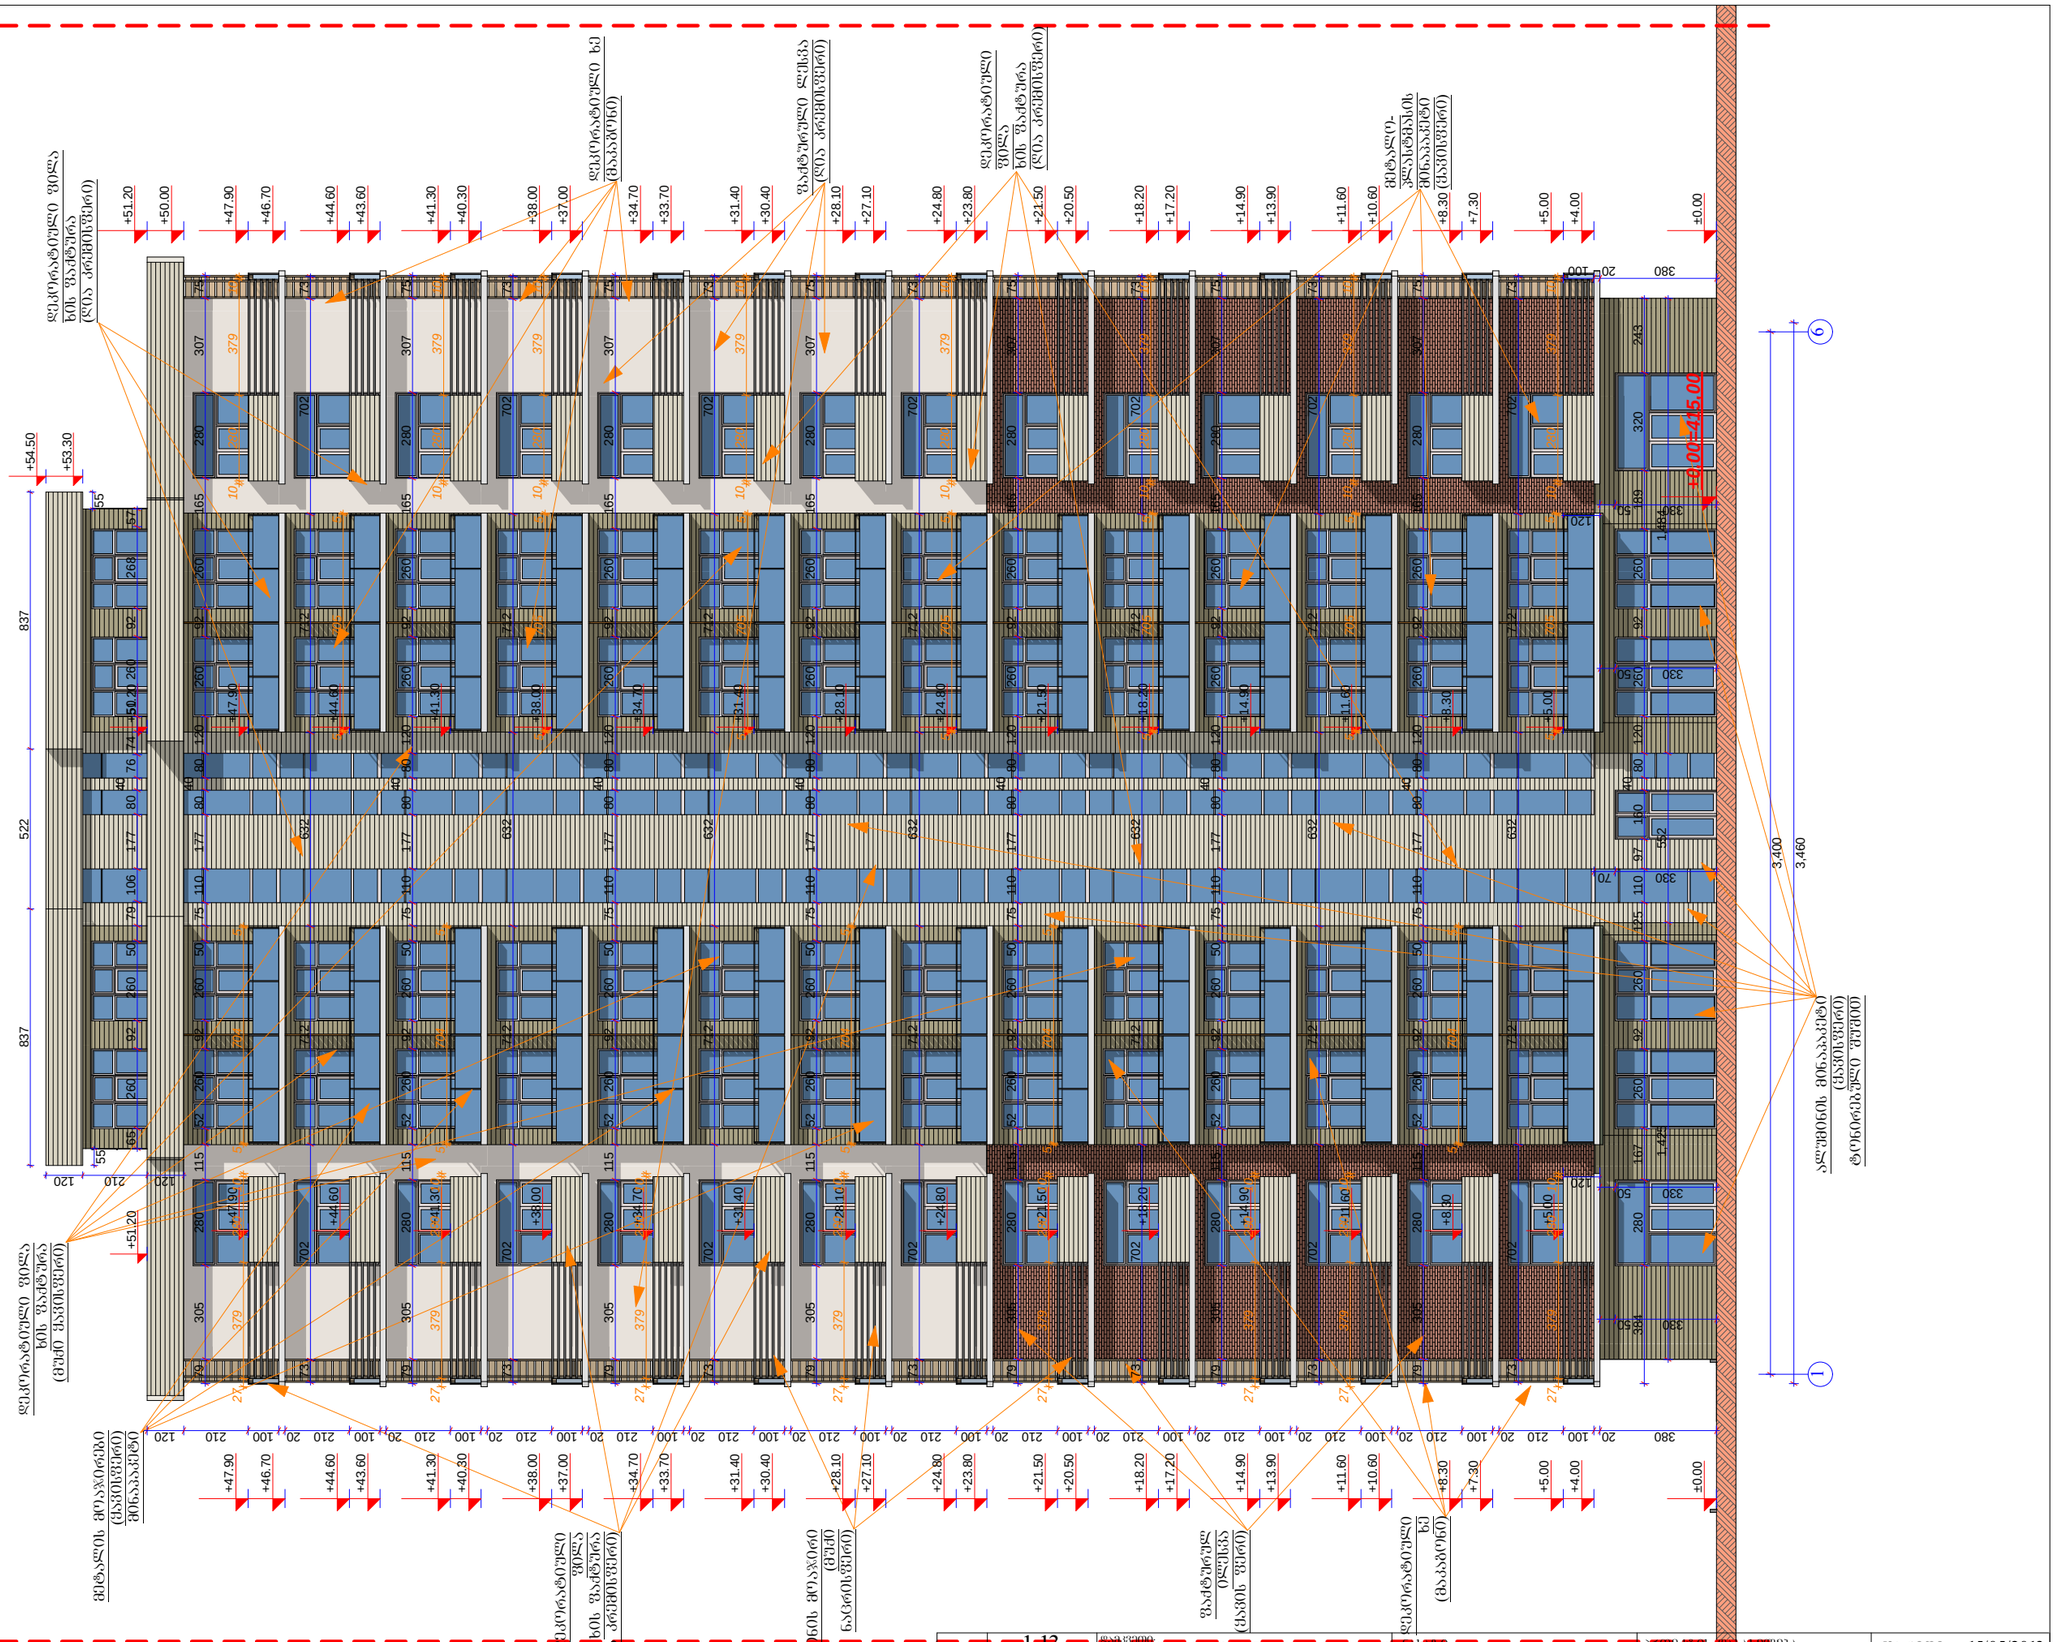

A-3	1-13	მაშტაბი:	"რეალ ესთეიტ კონსტრაქშენ" "Real Estate Construction"
	პროექტის №		
დირექტორი	ზ. ქოჩიაშვილი		
არქიტექტორი	ზ. ხაჩიძე		
არქიტექტორი	მ. პაპუაშვილი		

ნახაზი:

ფასადი 1 - 6 ღერძებში

(კორექტირებული)

"Real Estate Construction"
თბილისი, დიღომი, საბჭოთა გზისა და ახმეტელის ჩიხის გასწვრივ
ტელ: (+995) 599 555 574

პროექტის დასახელება

მრავალბინიანი საცხოვრებელი სახლი

კედლას ქუჩა (ყოფ. კახოვკის) №-10

მასშტაბი	სტადია	თარიღი	ფურც.
1-200	არქიტექტურული პროექტი		№ 30

თარიღი 15/05/2013

ნაკვეთის საზღვარი

ფაქტურული ღებვა (მუქი ფავისფერი)

მეტალის მოაჯირები (ფავისფერი) მინაპაკეტი

ხის დეკორატიული ზღუდარა (ჯაკლისფერი)

ფაქტურული ღებვა (ღია კრემისფერი)

რკინის მოაჯირი (მუქი ნაცრისფერი)

მეტალო-პლასტმასის მინაპაკეტი (ფავისფერი)

A-3	1:13	"Real Estate Construction"			
არქიტექტორი					
ფურც. № 31					თარიღი 15/05/2013

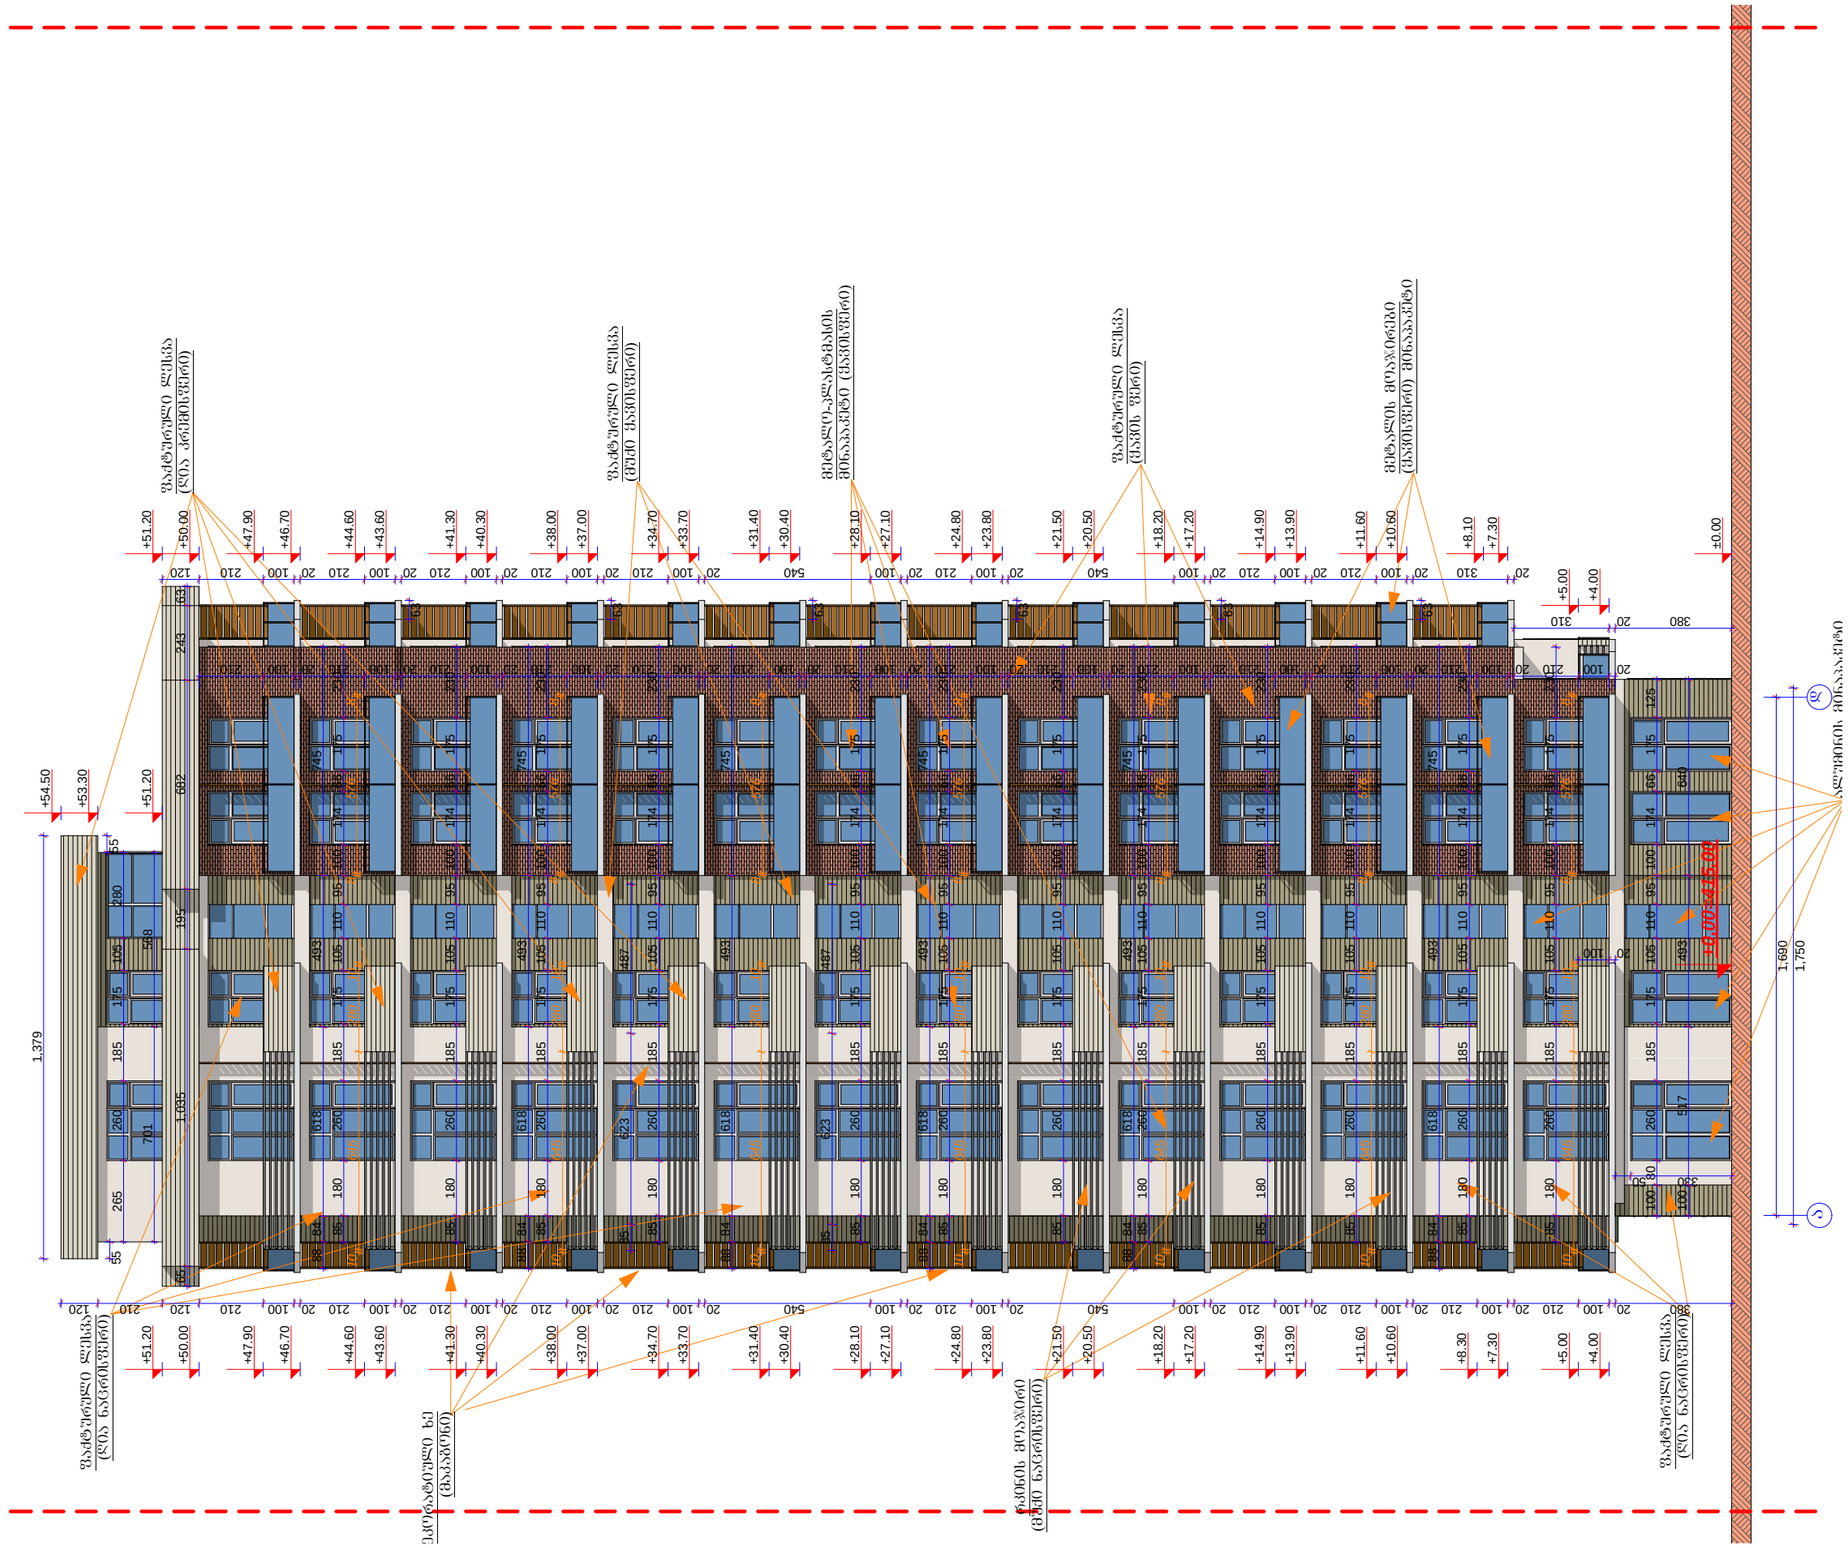
ფასადის ელემენტების ნუმერაცია იხ. ფასადის ელემენტების ნუმერაციის ნახაზზე


ფურცელი №	31		

დამტკიცების თარიღი	15/05/2013		