მაქსიმალური სიმაღლის განსაზღვრის სქემა

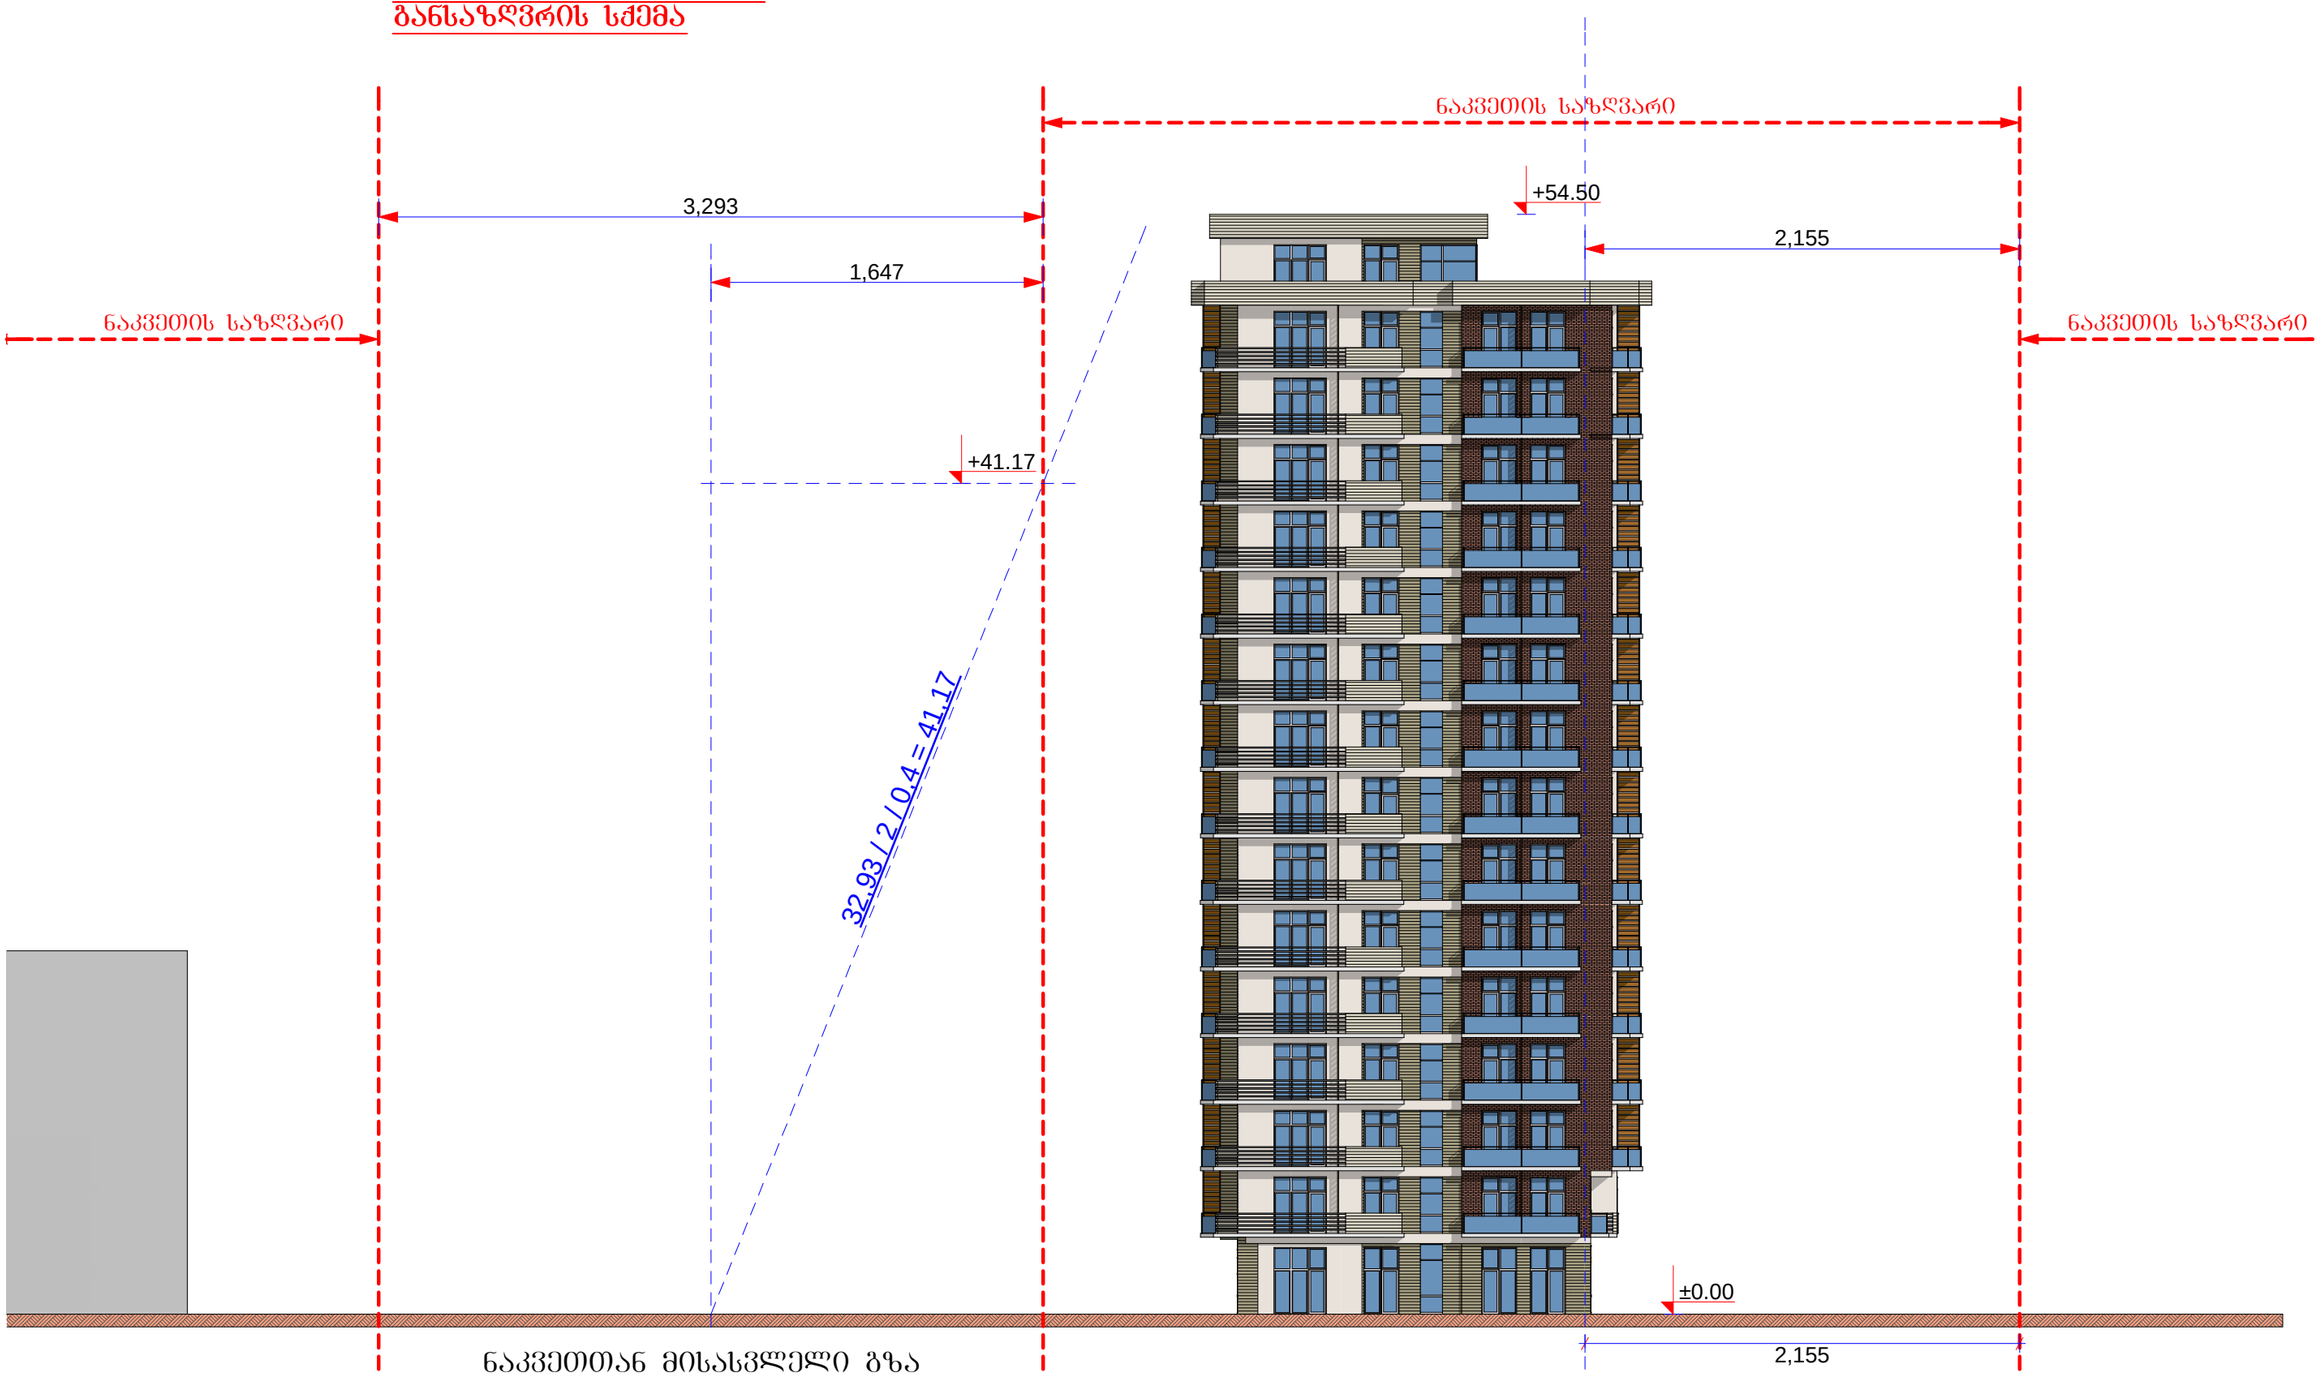

A-3	1-13 პროექტის №	დაკვეთა: "რეალ ესთეიტ კონსტრაქშენ" "Real Estate Construction"		ნახაზი:	პროექტის დასახელება: მრავალბინიანი საცხოვრებელი სახლი კედიას ქუჩა (ყოფ. კახოვკის) №-10
დირექტორი		ზ. ქოჩიაშვილი		სიმაღლის განსაზღვრა (კორექტირებული)	თარიღი 15/05/2013
არქიტექტორი		ზ. ხაჩიძე		"Real Estate Construction" თბილისი, ფილიგი, საბჭოთა გზისა და ახმეტელის ქუჩის გაერთიანება	მასშტაბი 1-500
არქიტექტორი		მ. პაპუაშვილი			სტადია არქიტექტურული პროექტი
					ნაწილი
					ფურც. № 37

გენ. გეგმა
0,00 ნიშნულზე

1 2 3 4 5 6
680 680 680 680 680
416,35
415,37
414,93
413,21
415,05
414,68
415,08
81.6 m²
102.7 m²
+0,00=415,00
3,575
563
1,750
414,47
413,87
876
966
3,085
P
ბ ბ1 გ დ ე ვ ზ
ს შემკრები
მაჩხიშვილის სიმაღლის ნიშნულის ცვლა

A-3	1-13 პროექტის №	დამკვეთი: "რეალ ესთეიტ კონსტრაქშენ" "Real Estate Construction"	
დირექტორი	ზ. ძოწიაშვილი		
არქიტექტორი	ზ. ხაჩიძე		
არქიტექტორი	მ. პაპუაშვილი		

ნახაზი: გენ. გეგმა (კორექტირებული)

"Real Estate Construction" თბილისის, მელიქიშვილის, საბურთალოს რაიონისა და ახმეტელის ქუჩის გაერთიანება

პროექტის დასახელება: მრავალბინიანი საცხოვრებელი სახლი კედიას ქუჩა (ყოფ. კახოვკის) №-10

თარიღი 15/05/2013

მასშტაბი	სტადია	ნიღბები	ფურც.
1-250	არქიტექტურული პროექტი		№ 10