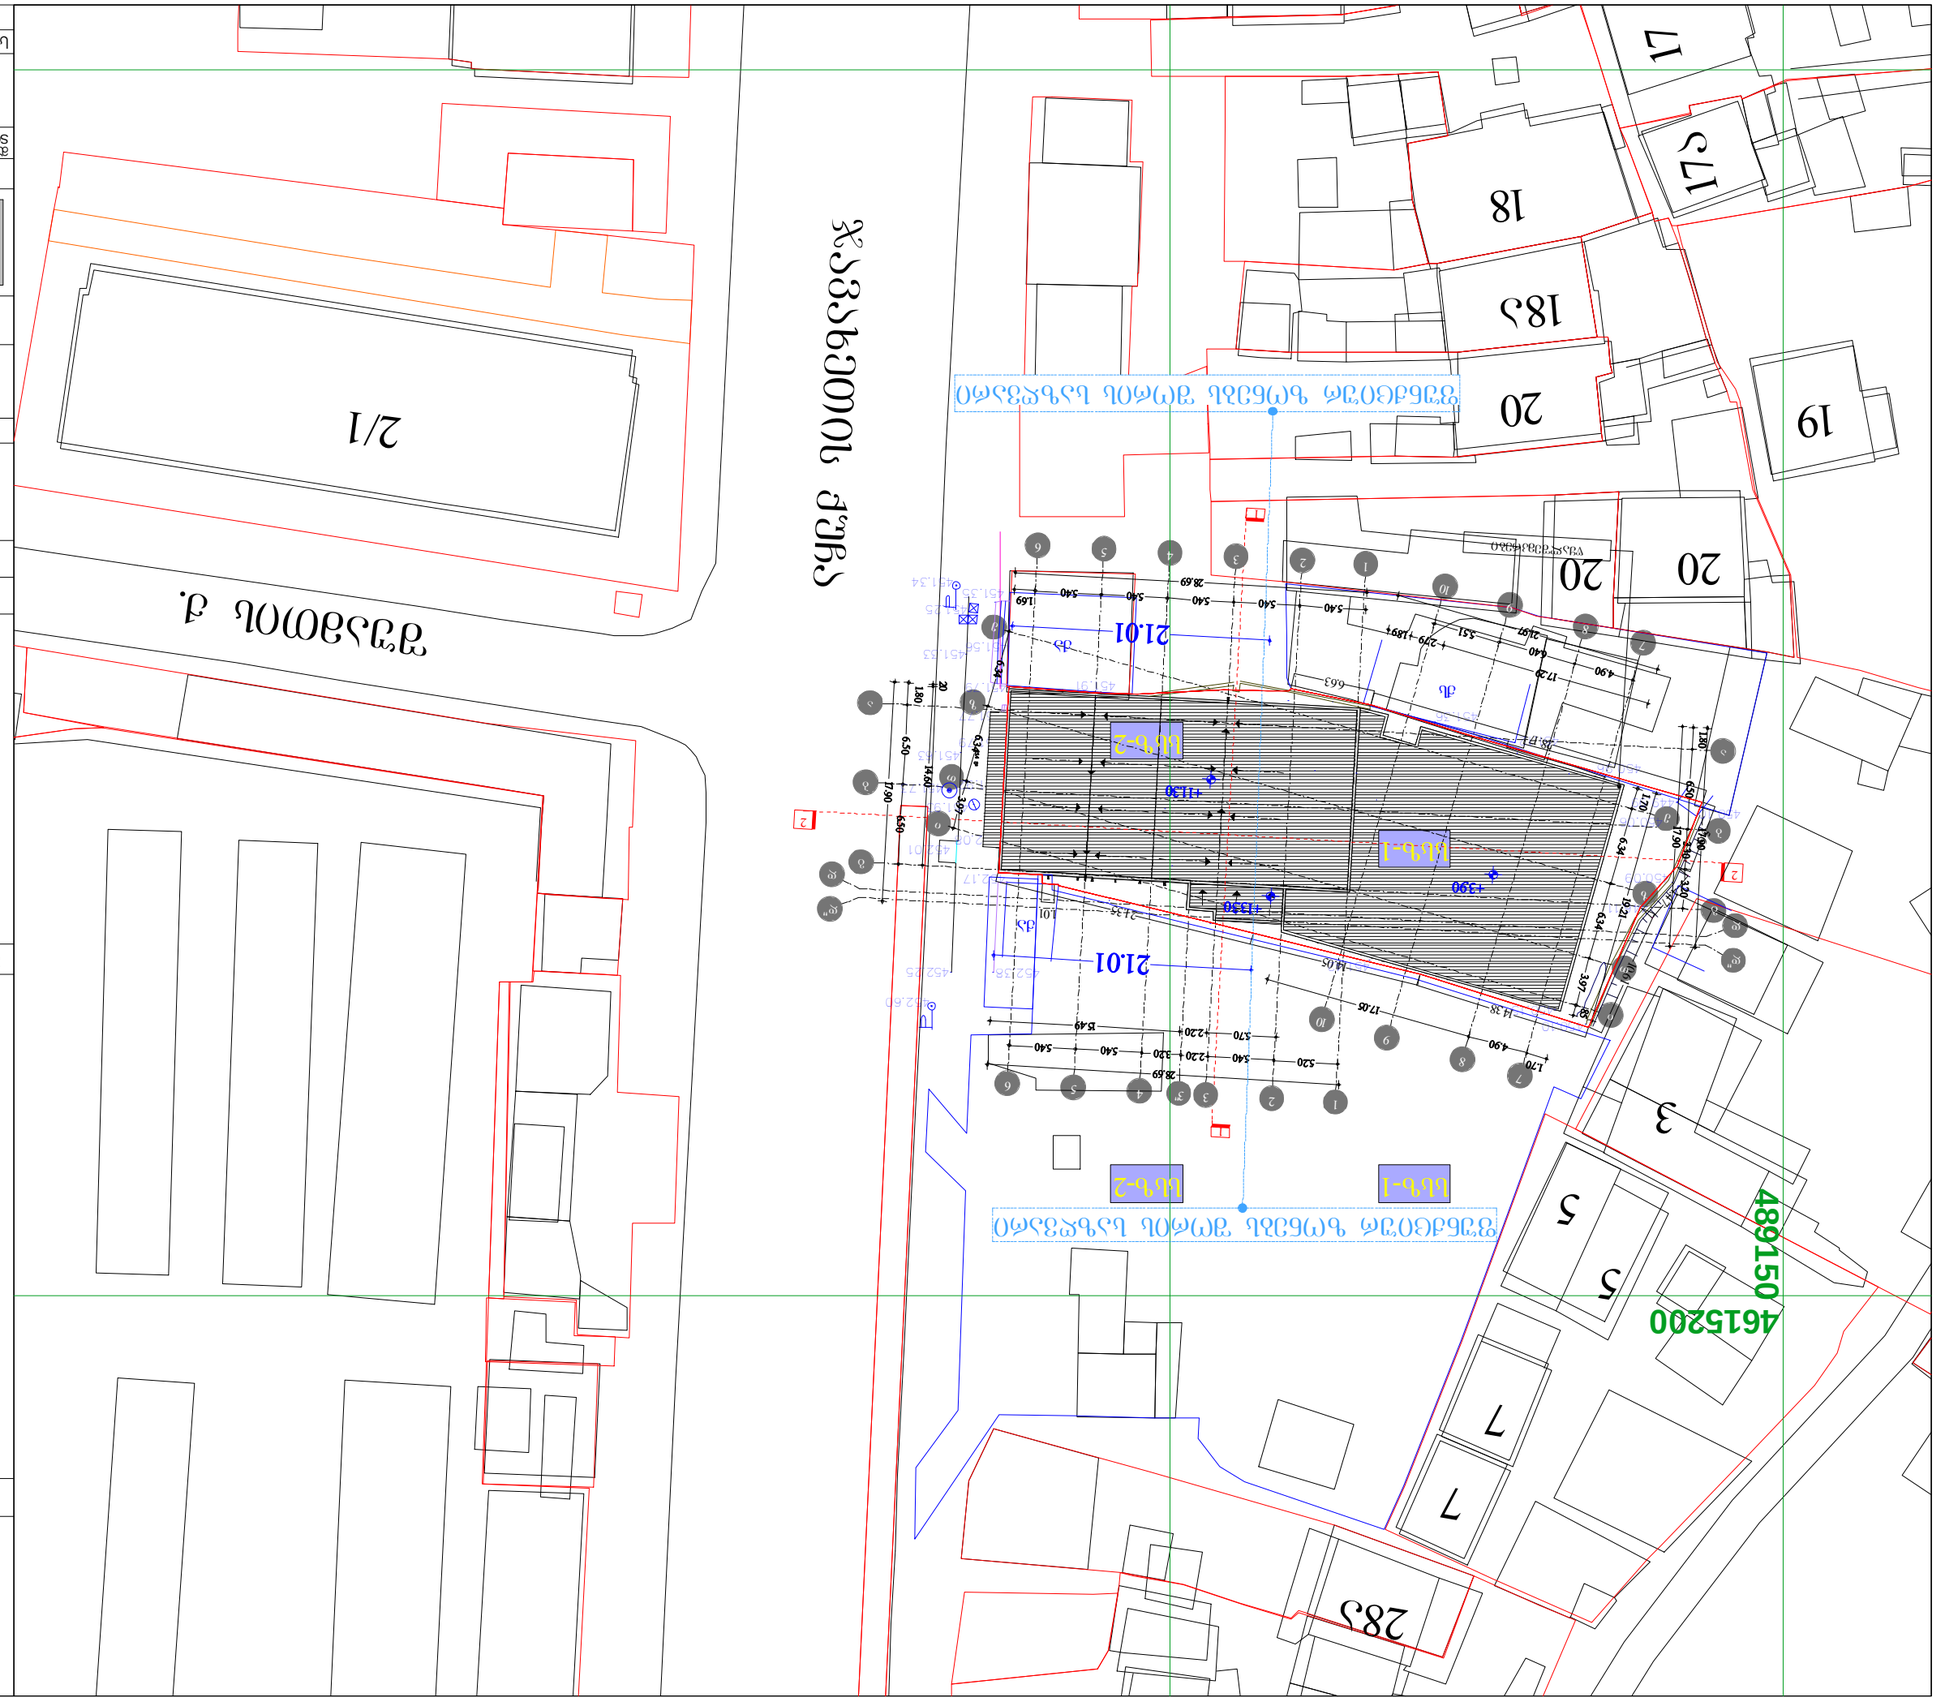

10.61 4.47
5.65

28.17 6.63

1.01

14.05 21.35 14.38

17 9. 0

5.20 5.40 2.20 3.20 5.40 5.40

28.69

5.70 2.20 15.49

20 14 6. 0

17.90

28.69

17 9. 0

6.34 6.34 3.97

19.21 1.70 6.34 6.34 3.97 85

5.51 6.40 4.90

21.97

17.05 4.90 1.70

1.89 2.79 17.29

1 8. 0 6 5. 0 65. 0

5.40 5.40 5.40 5.40 5.40 1.69
1 8. 0 65. 0 3 3. 0 3 2. 0

21.01

21.01
+11.30

+3.90

+13.30

წყალშემკრები

S

u

am

T

is

q.

2/

1

28a
7
7

5

5

3

20 20
1

9

20

1

8

a

18

17
17a

კ.მორჩილაძე
არქიტექტურული ნაწილი

სტადია STAGE

პროექტი

ფურც. სულ PAGES ALL

გავარი ხელმოწერა
მისამართი

ADDRESS

შერეული ფუნქციის მქონე შენობა

(კომერციული და სასტუმრო)
დამკვეთი

CLIENT

PROJECT

ნახაზი

DATE OF ISSUE

თარიღი

SCALE

მაშტაბი

დაამუშავა

DRVG.

თ.ინასარიძე

პროექტის

ავტორი

ტექ - ეკონომიკური მაჩვენებლები

შ.პ.ს.ინვესტი-5

01/08/2012

N

1:500
შენიშვნები NOTES

ქ.თბილისი, ჯავახეთის ქ.:#24;26.

ჯავახეთის ქ.#26-ის მიმდებარედ.

(ნაკეთი #1/111) მასივი III,კვარტალი VIII,კორპუსი I

მოპირდაპირედ(ნაკეთი #1/119) ჯავახეთის ქ.#26-ის მიმდებარედ

გენ-გეგმა

01010006347

ი./მ. კირილე მორჩილაძე

450.10

450.15

446.11
450.09
450.10

449.99

450.06

451.42

451.36
451.12
450.96

451.91

452.08

452.17
452.38 452.25

452.60
451.63

451.33

451.25

451.34

451.93

451.73

452.01
451.92

45179

451.77

451.79

451.35

451.56
qa
qa

qs

ჯავახეთის ქუჩა

489150

4615200

ტერიტორიის ფართი -----------1013მ2

1 2

2

3 4

6 1

6 3"

5 3 4

5

1

2

1

2

b
a

d

d"

g
b
a

d"

d g

7 8 9
e

z

T

i

7 8 9 10

10

e

z

T

i

ფუნქციურ ზონებს შორის საზღვარი

15.4 m2

ფუნქციურ ზონებს შორის საზღვარი

სსზ-2

სსზ-1

სსზ-1 სსზ-2