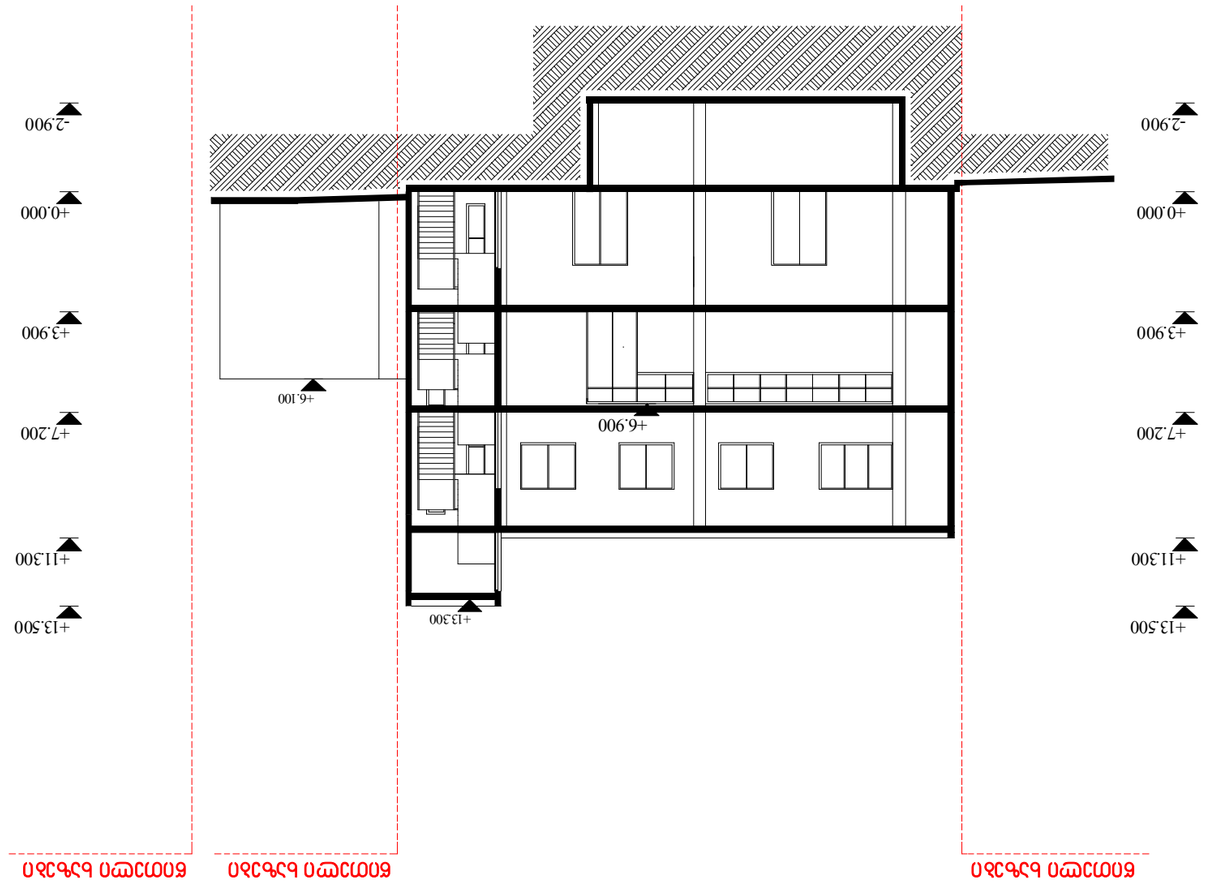








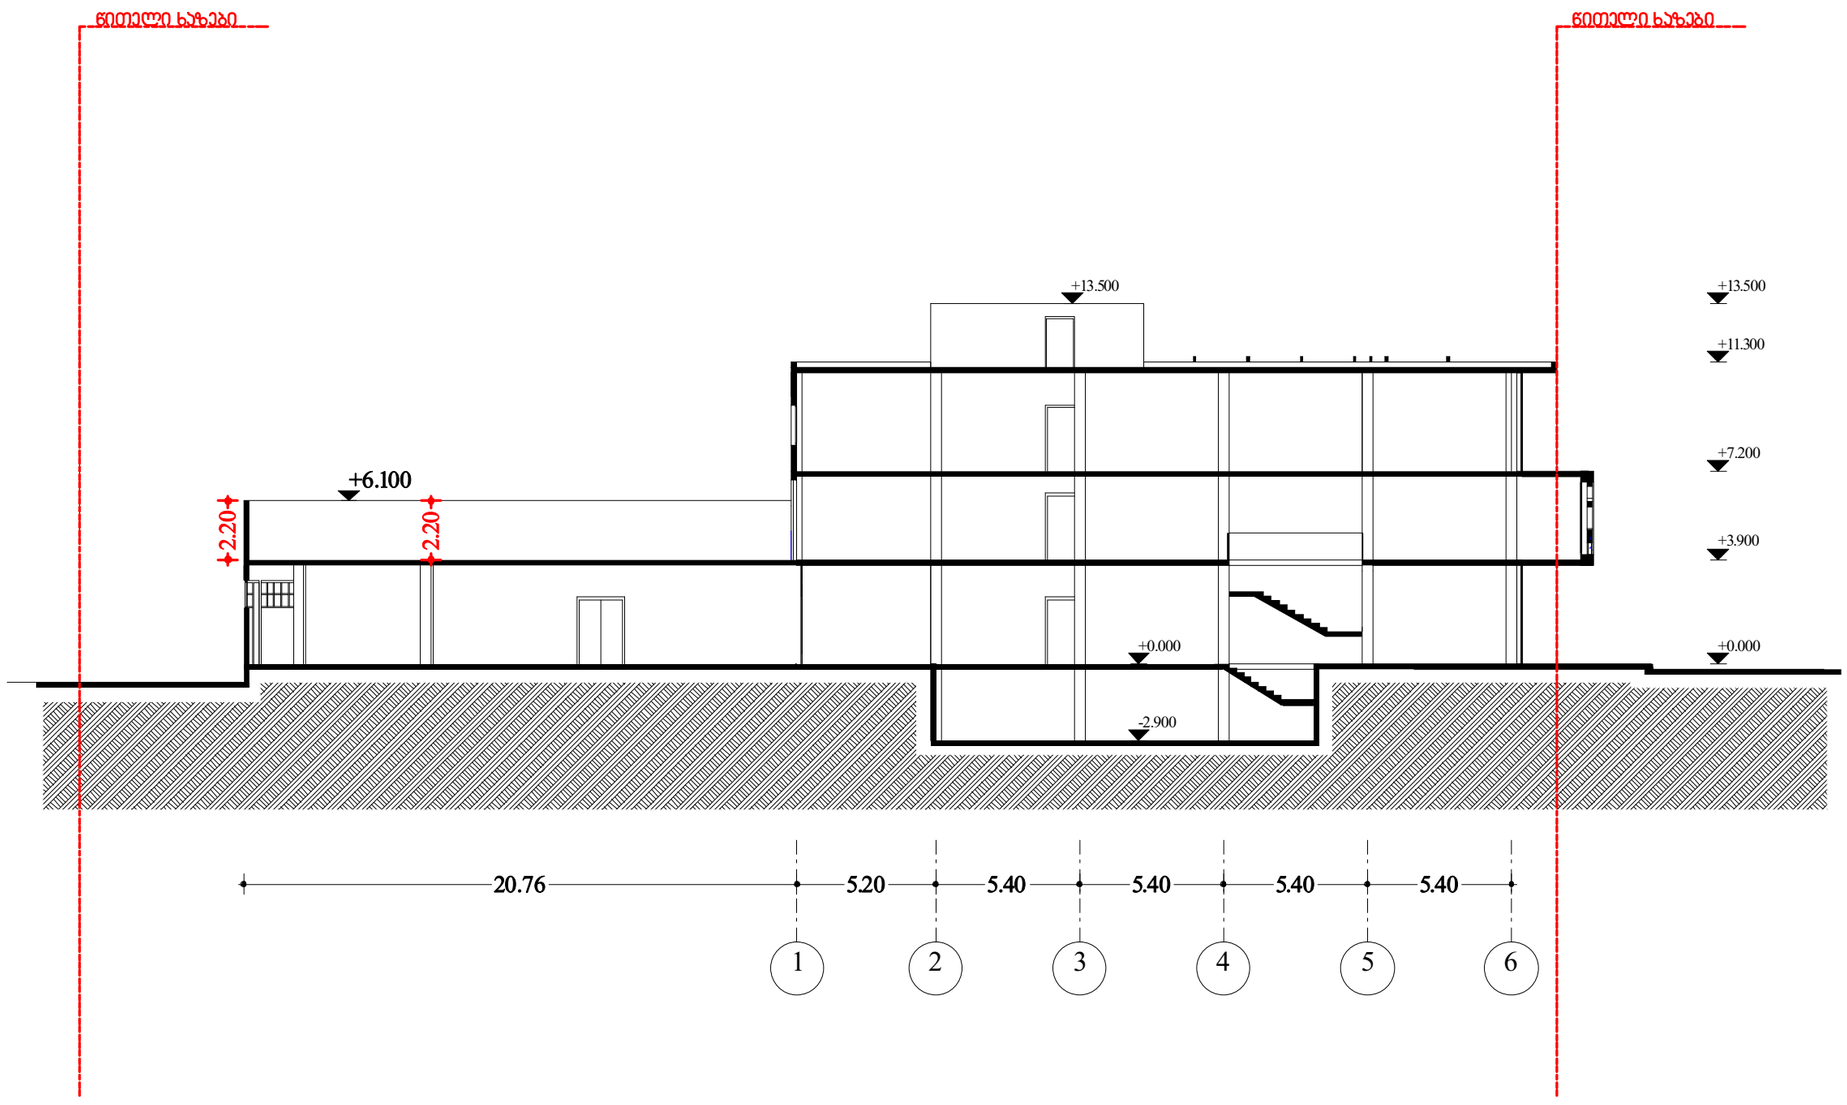

N

ტექ - ეკონომიკური მაჩვენებლები

შენიშვნები NOTES

დამკვეთი CLIENT	შ.პ.ს.ინვესტი-5	
პროექტი PROJECT	შერეული ფუნქციის მქონე შენობა (პრომენადული და სასტუმრო)	
მისამართი ADDRESS	ქ.თბილისი, ჯავახეთის ქ.№24;26, ჯავახეთის ქ.№26-ის მიმდებარედ. (ნაკვეთი №1/111) მას.ივ III.კვარტალი VIII.პორკუსი I მოპირდაპირედ(ნაკვეთი №1/119) ჯავახეთის ქ.№26-ის მიმდებარედ	
	გვარი	ხელმოწერა
პროექტის ხელმძღვანელი	პ.მორგრილაძე	
დამმუშავა	თ.ინასარიძე	

ი./მ. კირილე მორგრილაძე
01010006347

არქიტექტურული ნაწილი

მასშტაბი SCALE	თარიღი DATE OF ISSUE	01/08/2012
1:200	ნახაზი DRVG.	
	ჭრილი 2-2	
სტადია STAGE	ფურც. PAGES	სულ ALL