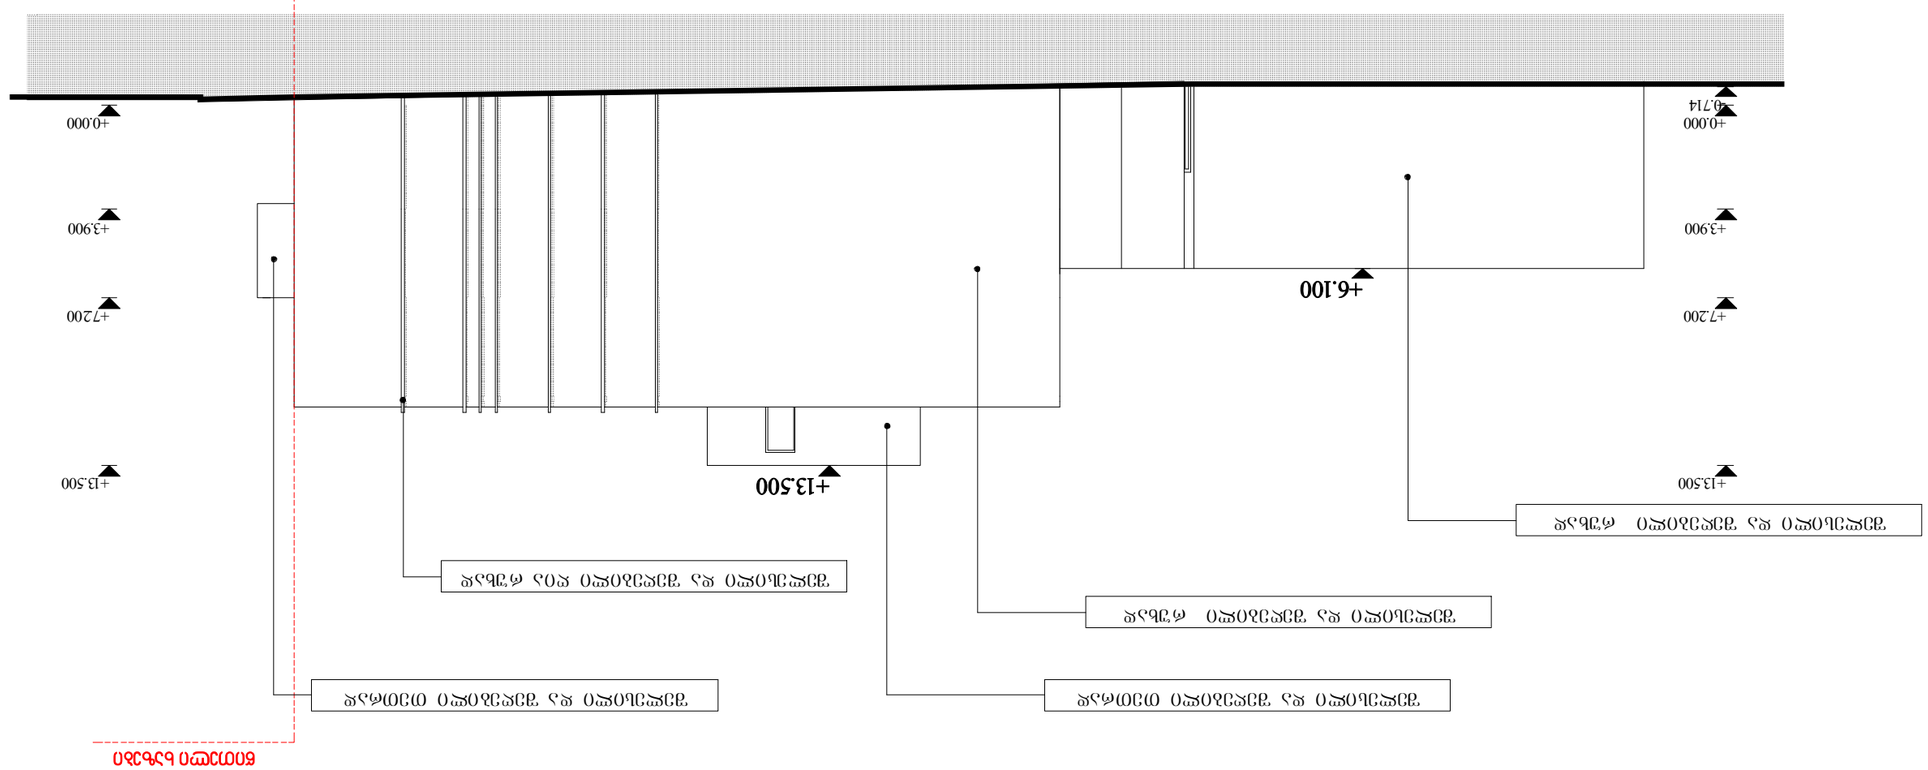









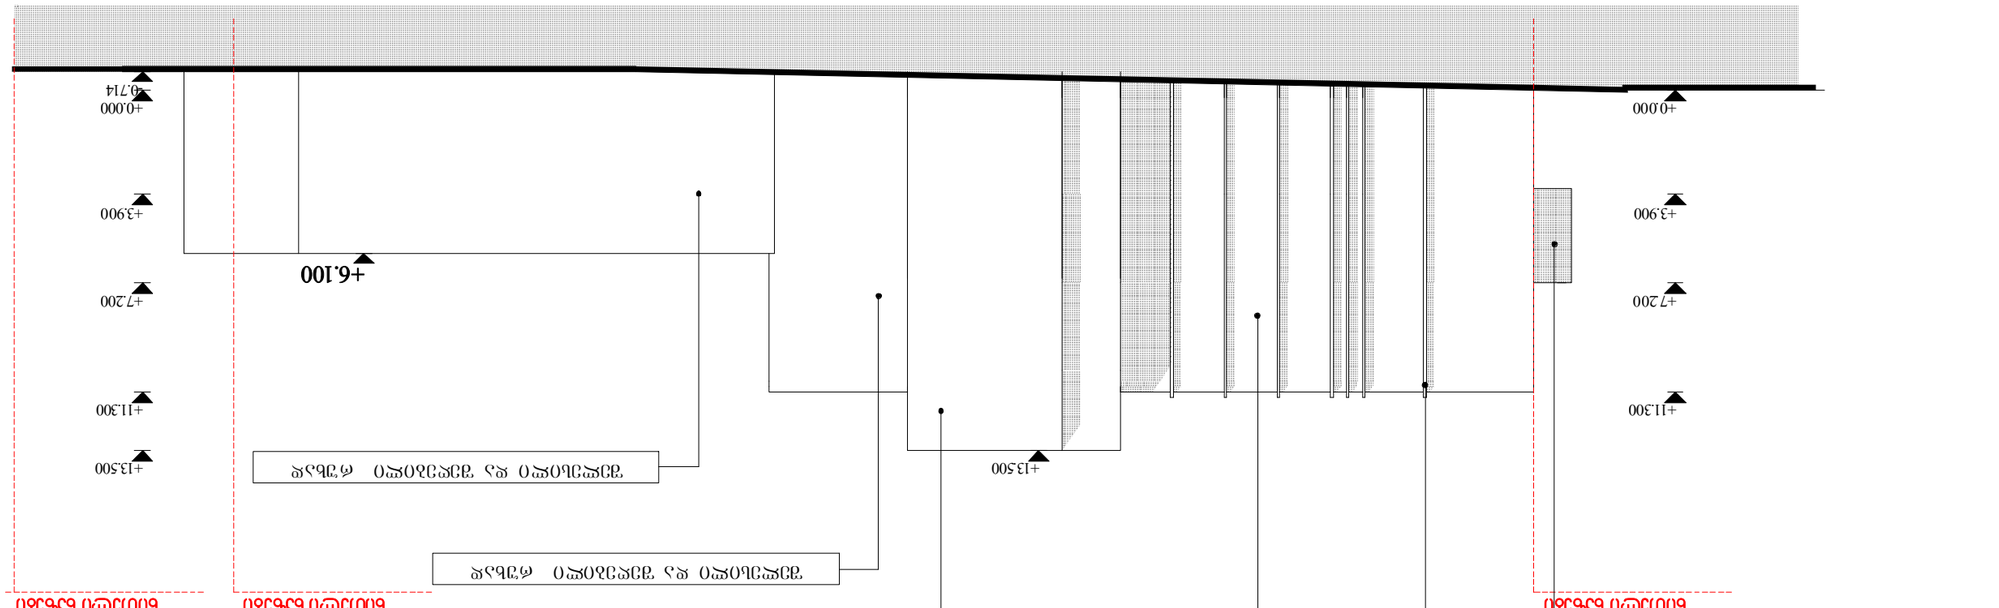

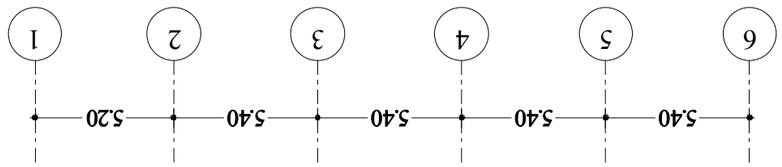

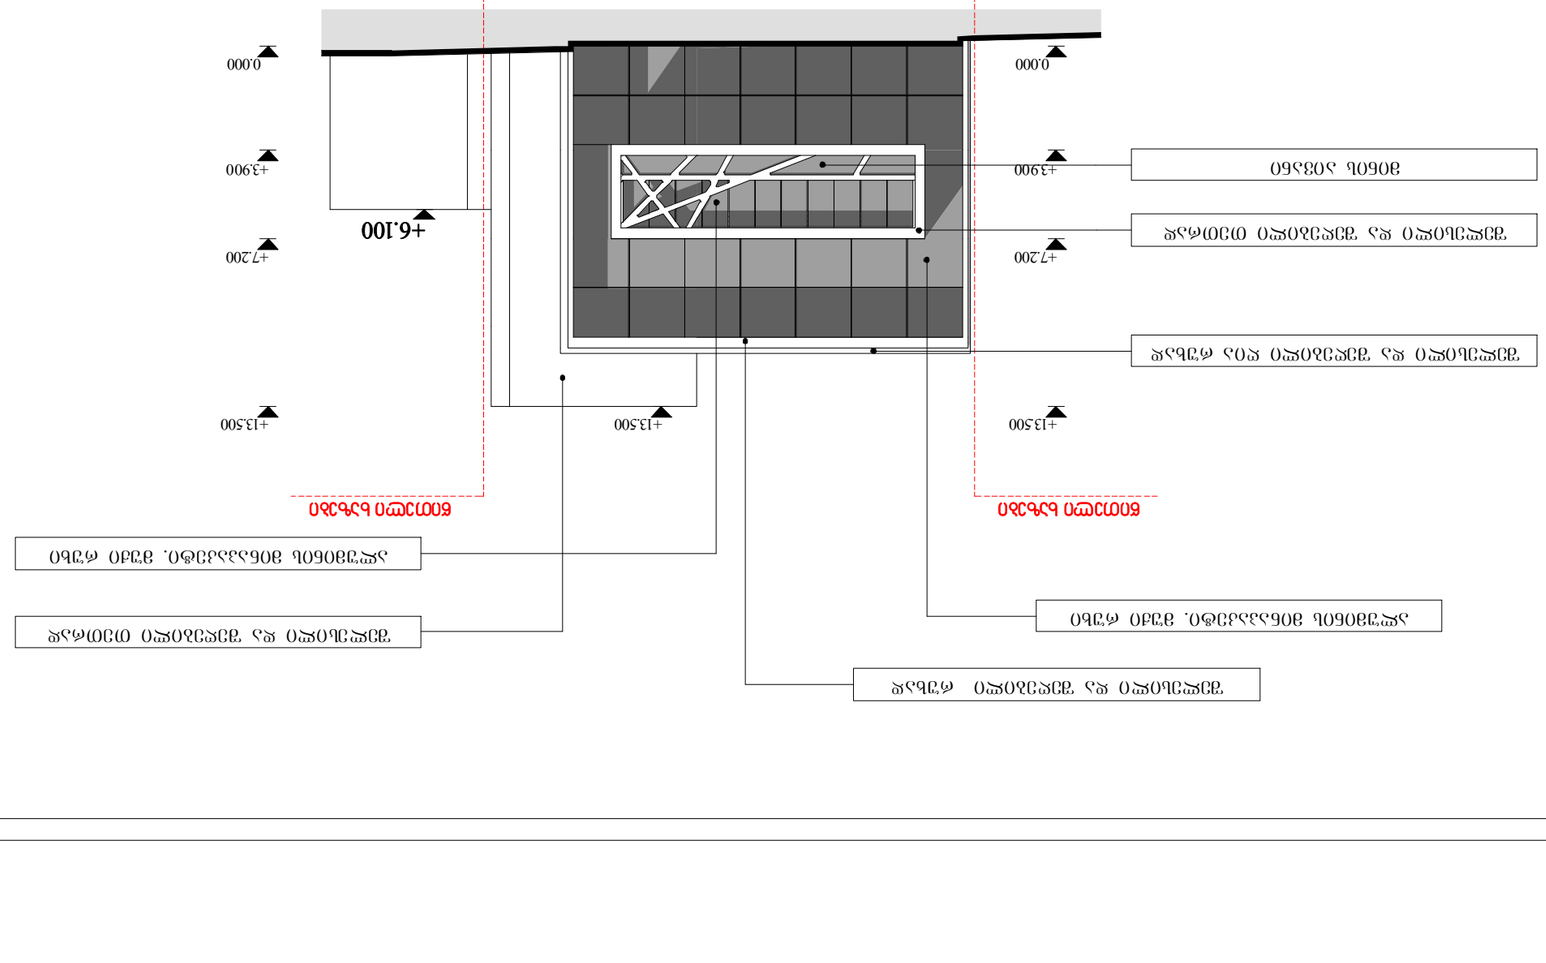











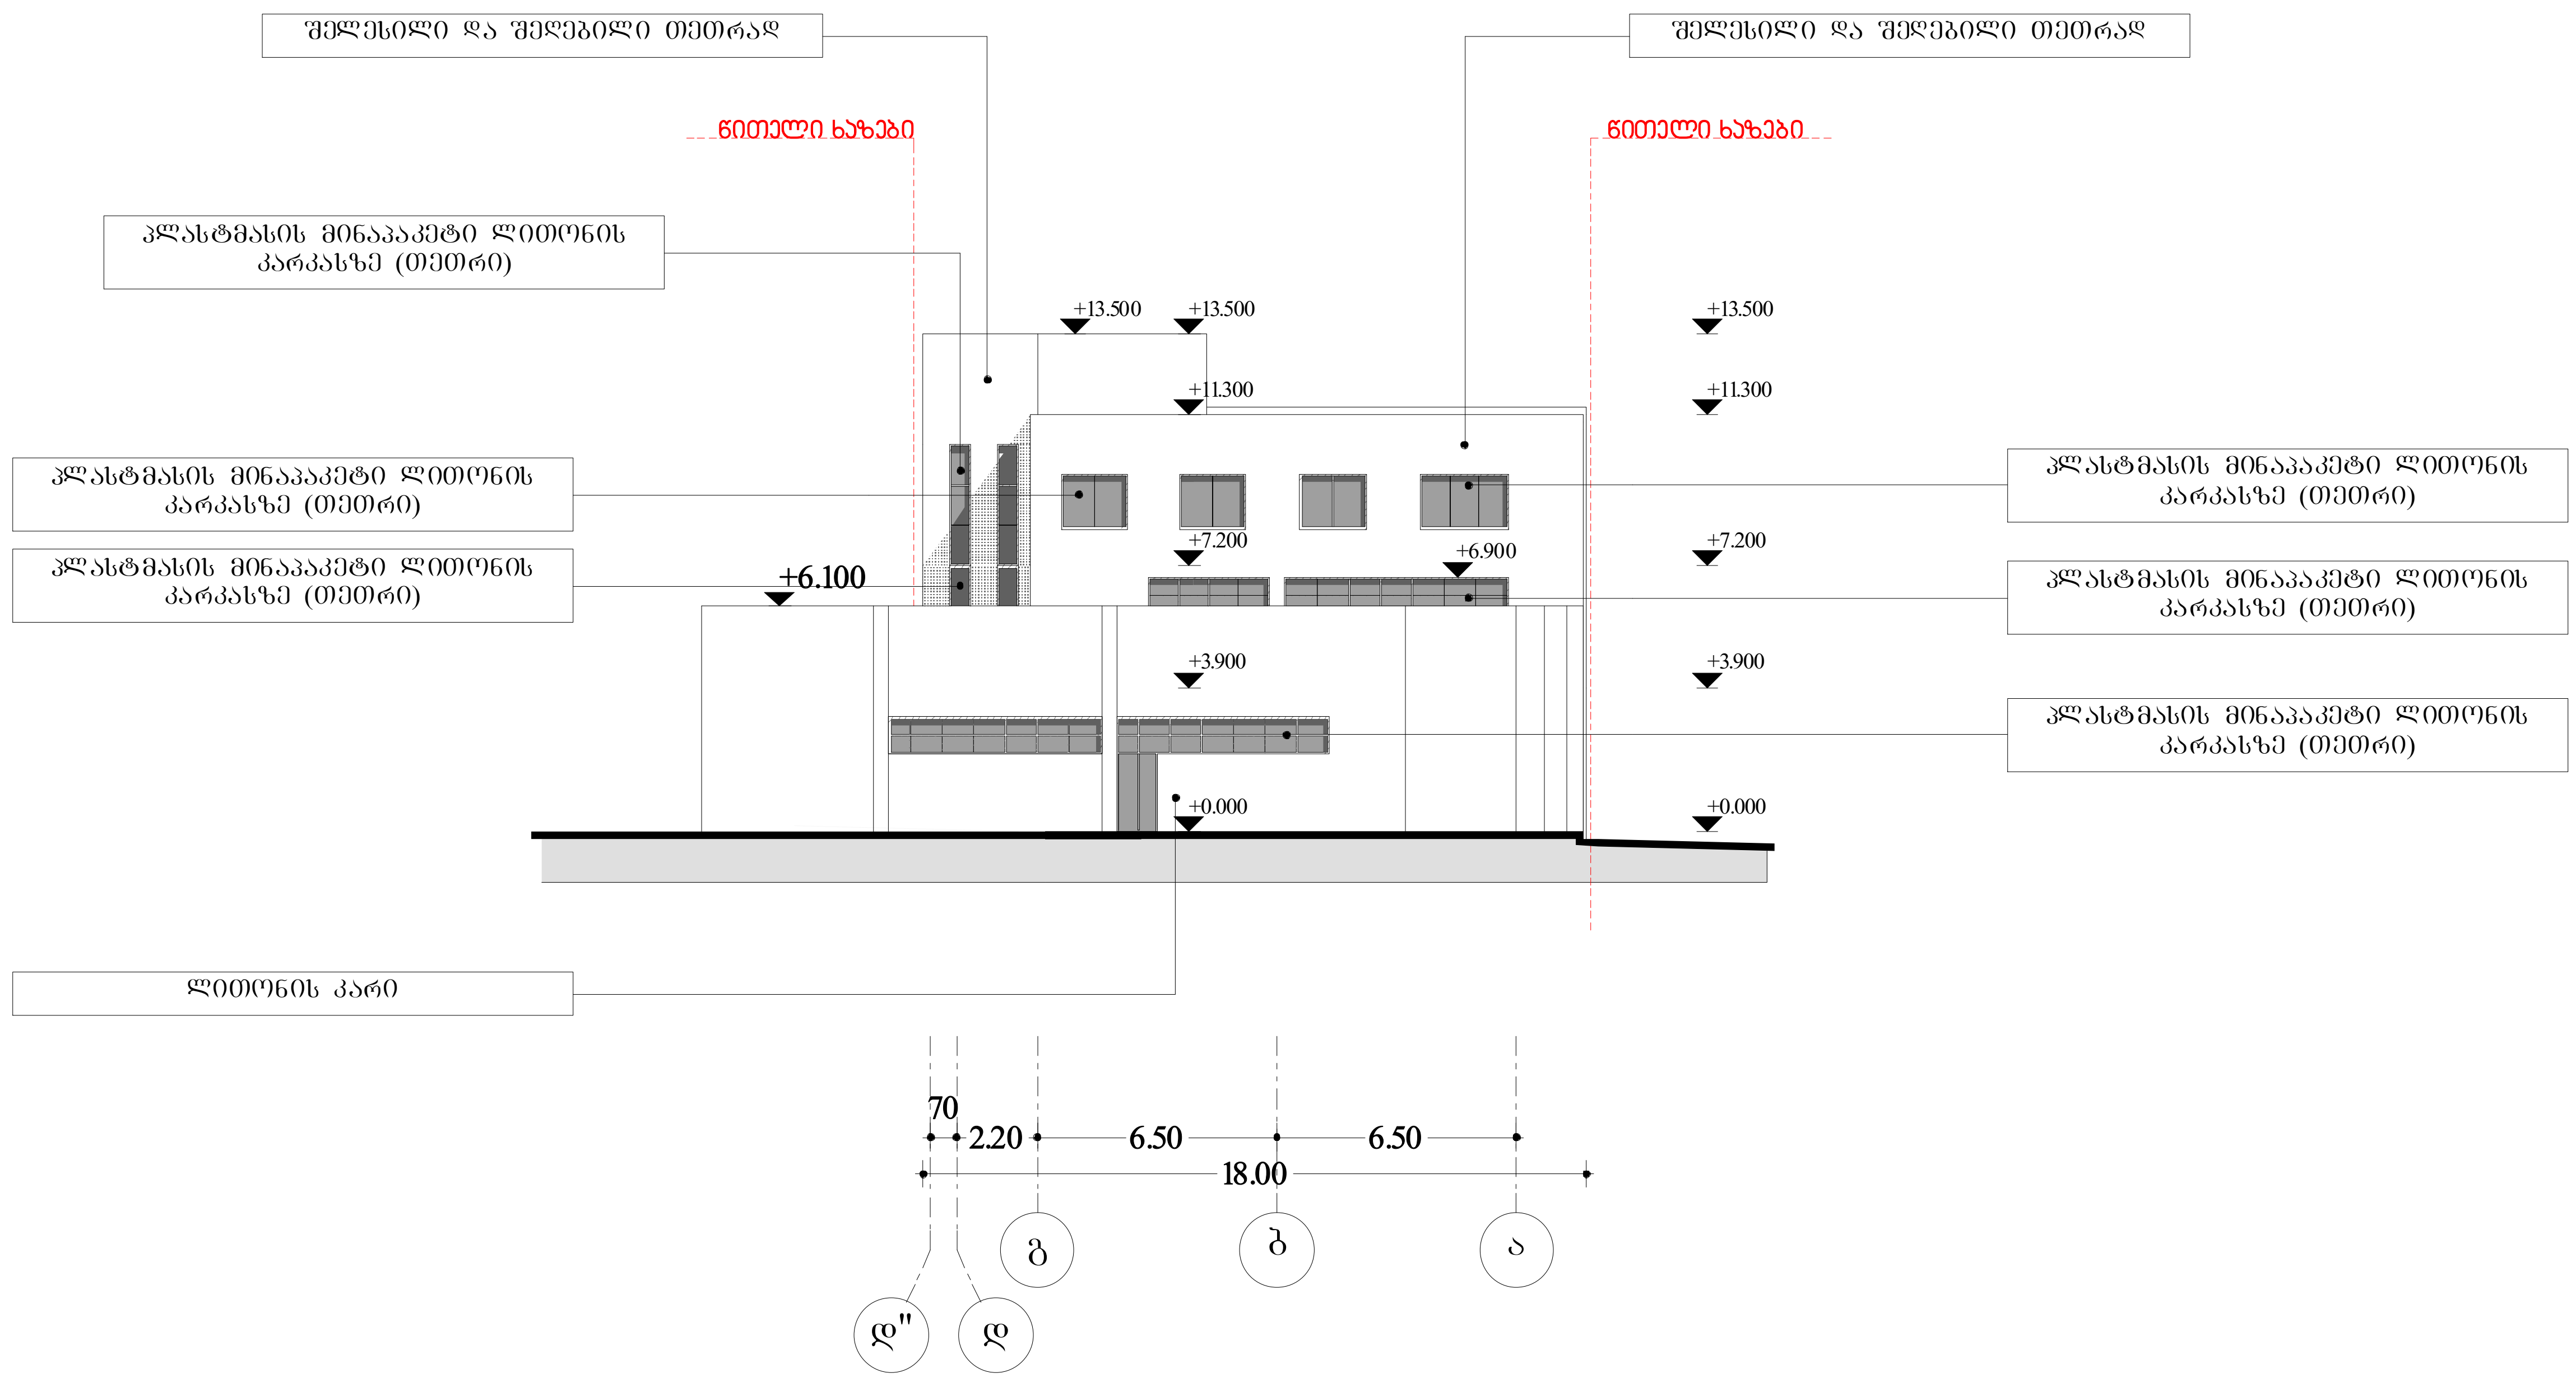

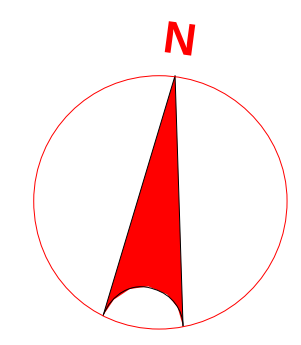

ტექ - ეკონომიკური მაჩვენებლები

შენიშვნები NOTES

დამკვეთი CLIENT	შ.პ.ს. ინვესტი-5	
პროექტი PROJECT	შერეული ფუნქციის მქონე შენობა (კომერციული და სასტუმრო)	
მისამართი ADDRESS	ქ.თბილისი, ჯავახეთის ქ.:№24;26. ჯავახეთის ქ.№26-ის მიმდებარედ. (ნაკვეთი №1/111) მასივი III,კვარტალი VIII,კორპუსი I მოპირდაპირედ(ნაკვეთი №1/119) ჯავახეთის ქ.№26-ის მიმდებარედ	
	გვარი	ხელმოწერა
პროექტის ავტორი	კ.მორჩილაძე	
დამუშავა	თ.ინასარიძე	

ი./მ. კირილე მორჩილაძე
01010006347
KM

არქიტექტურული ნაწილი

მაშტაბი SCALE	თარიღი DATE OF ISSUE 01/08/2012	
1:200	ნახაზი DRVG. ფასადი დ"-ა ღერძებში	
სტადია STAGE	ფურც. PAGES	სულ ALL