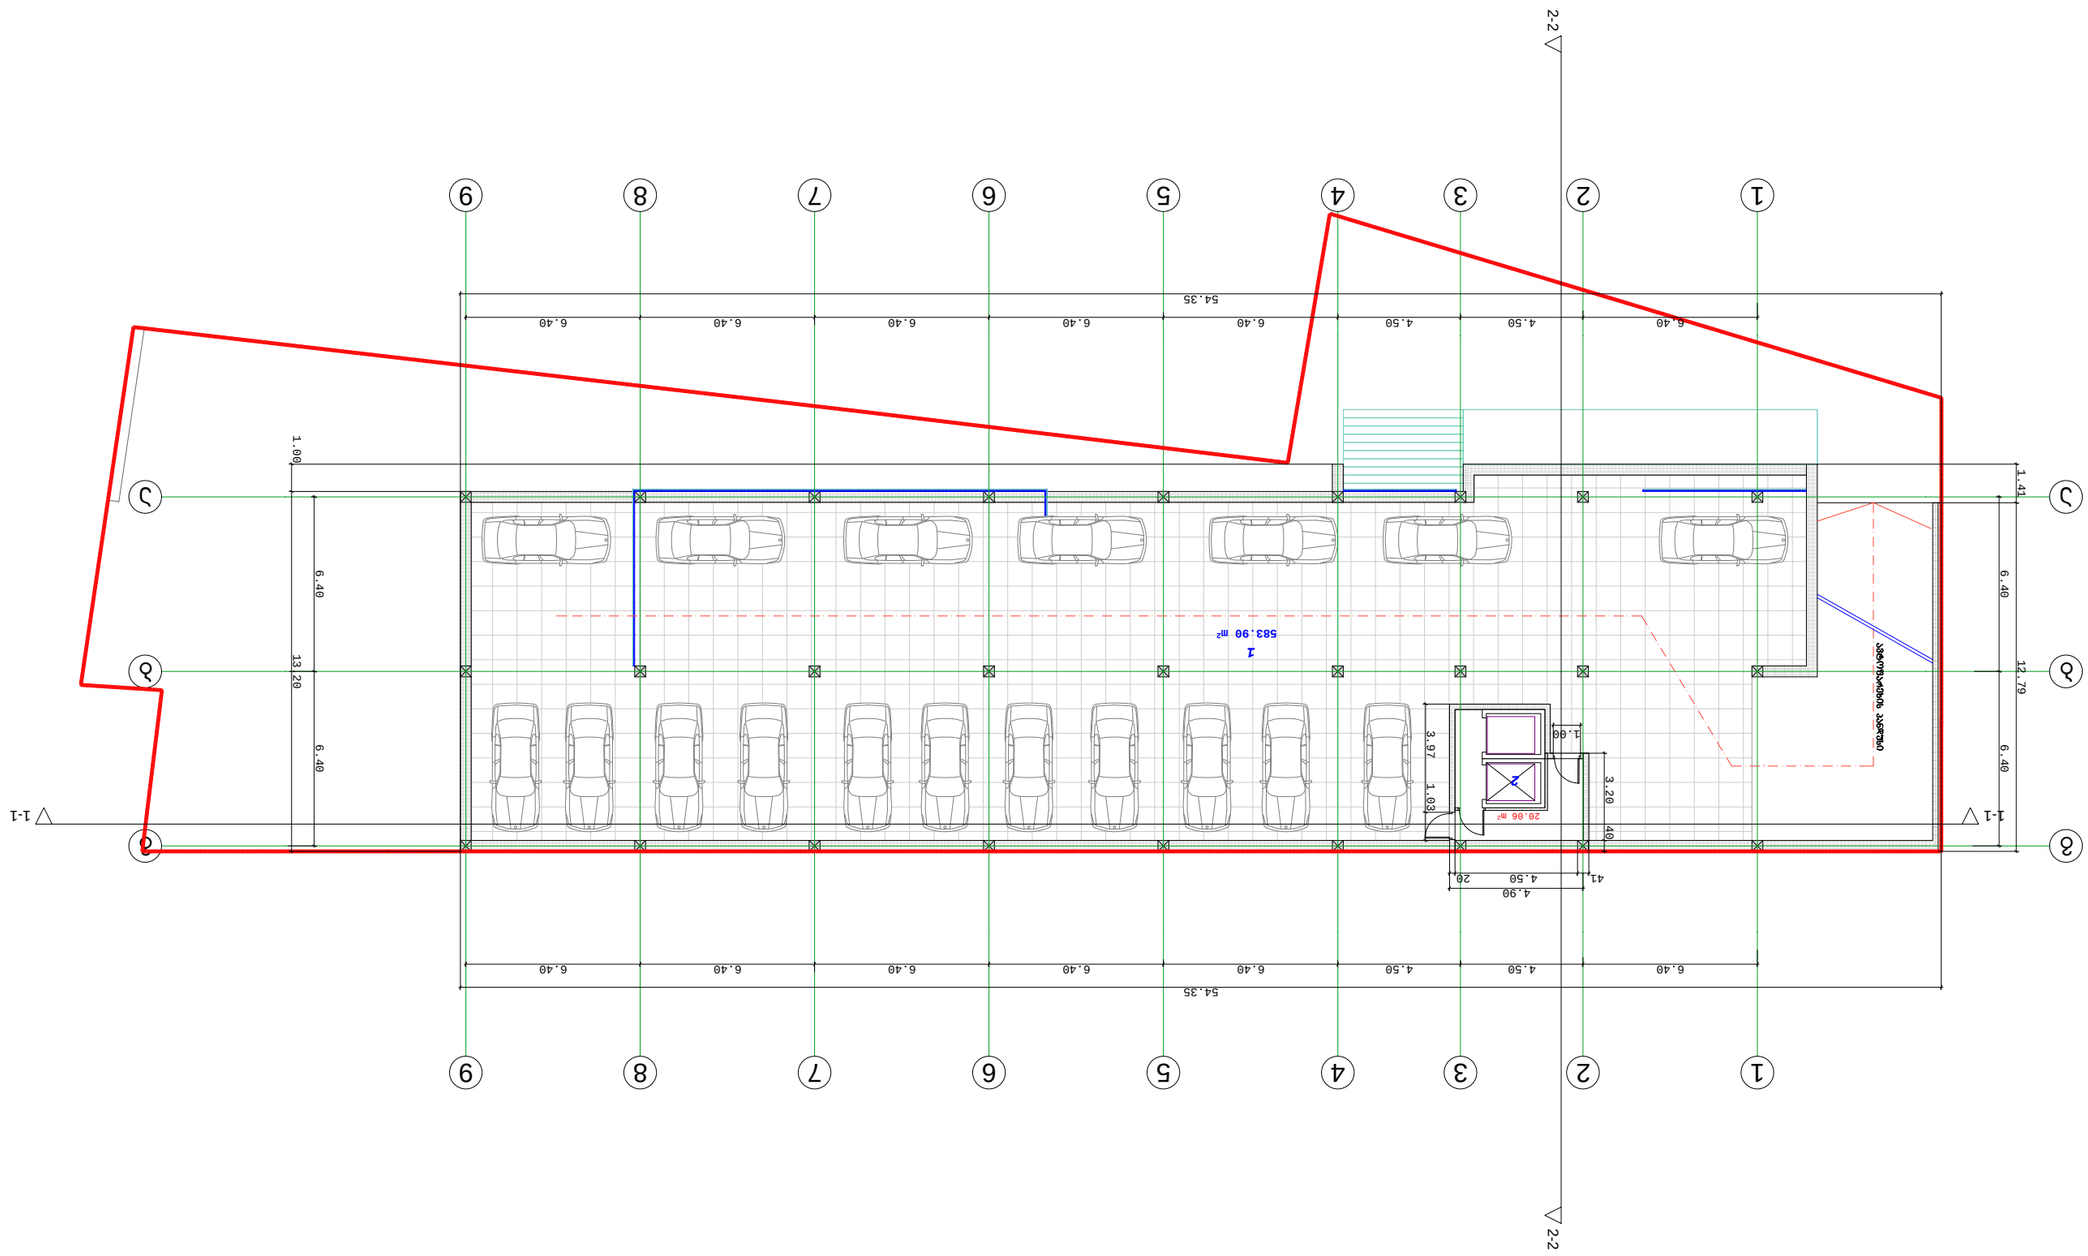







































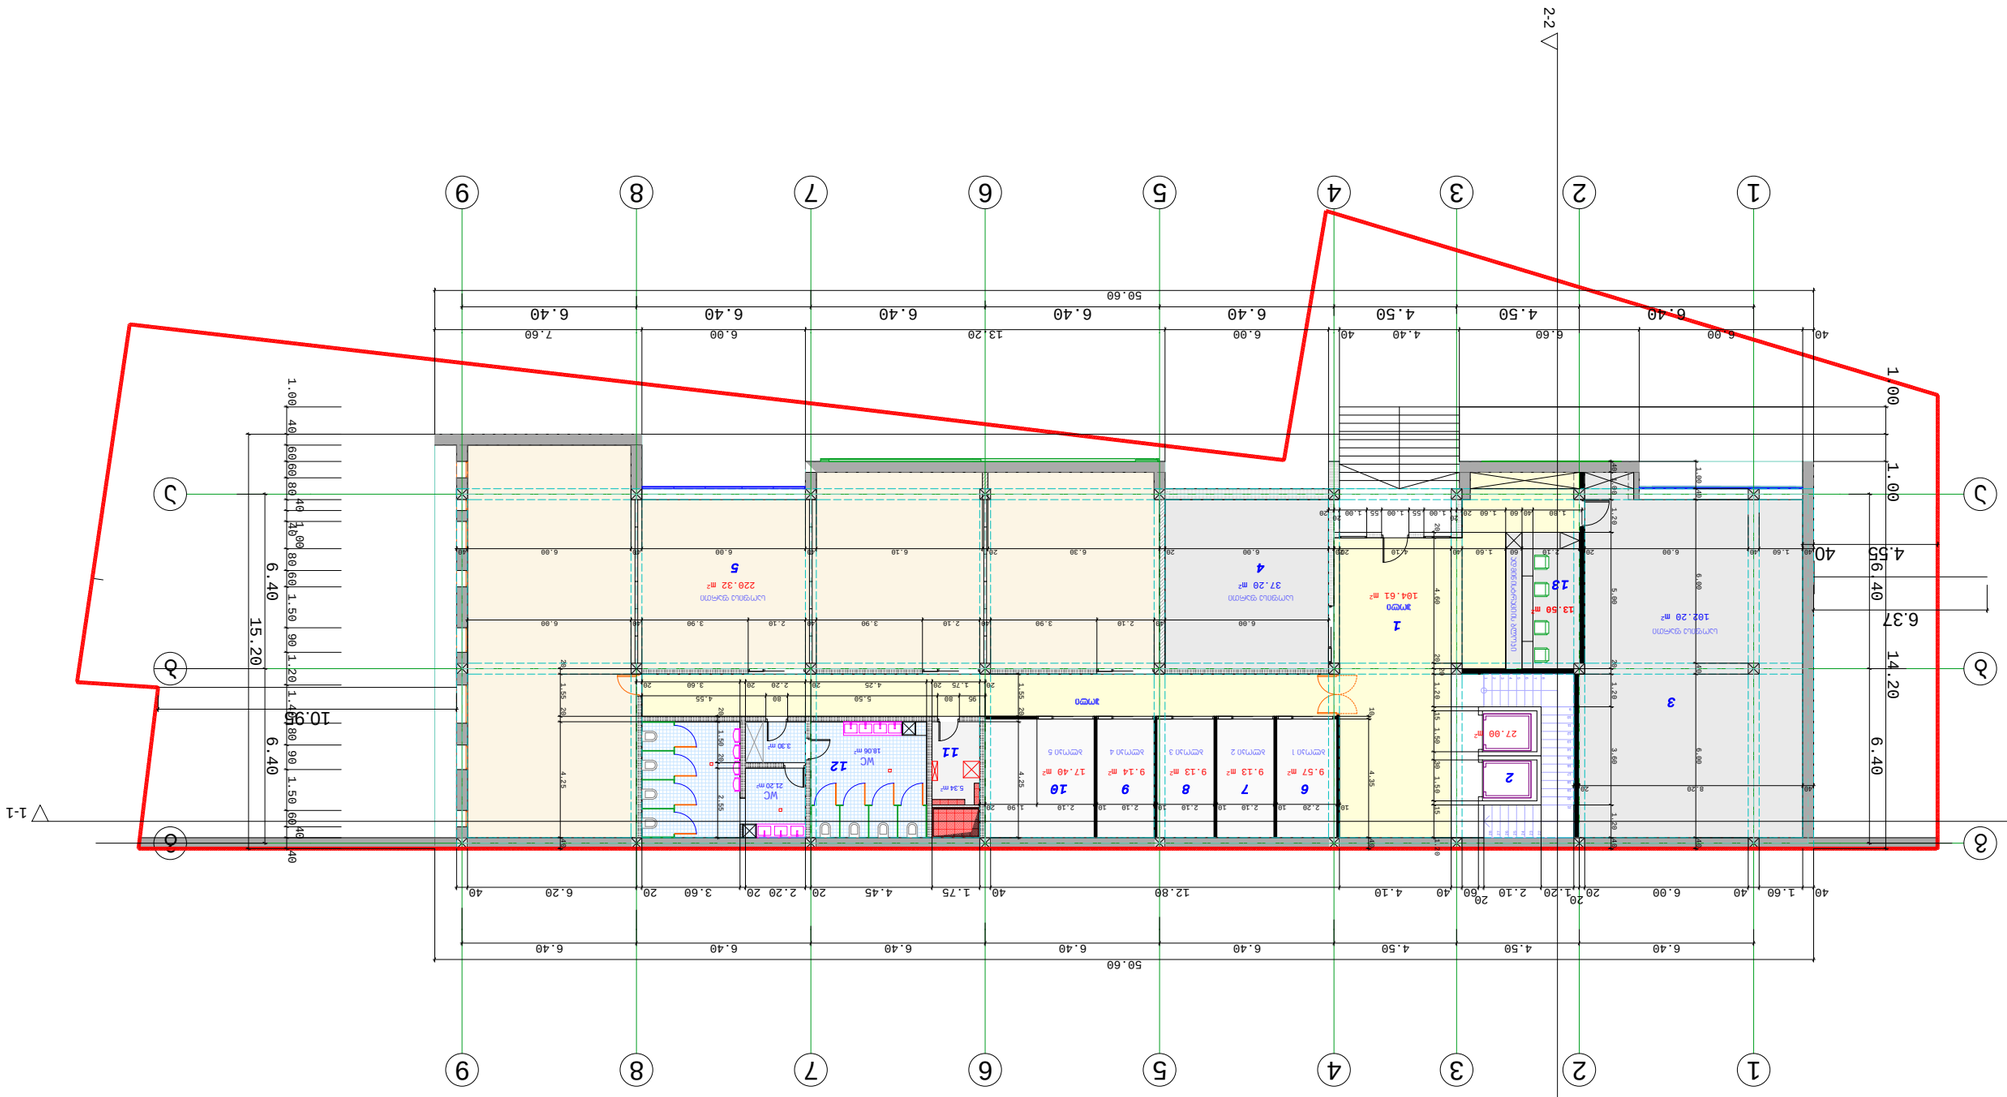






























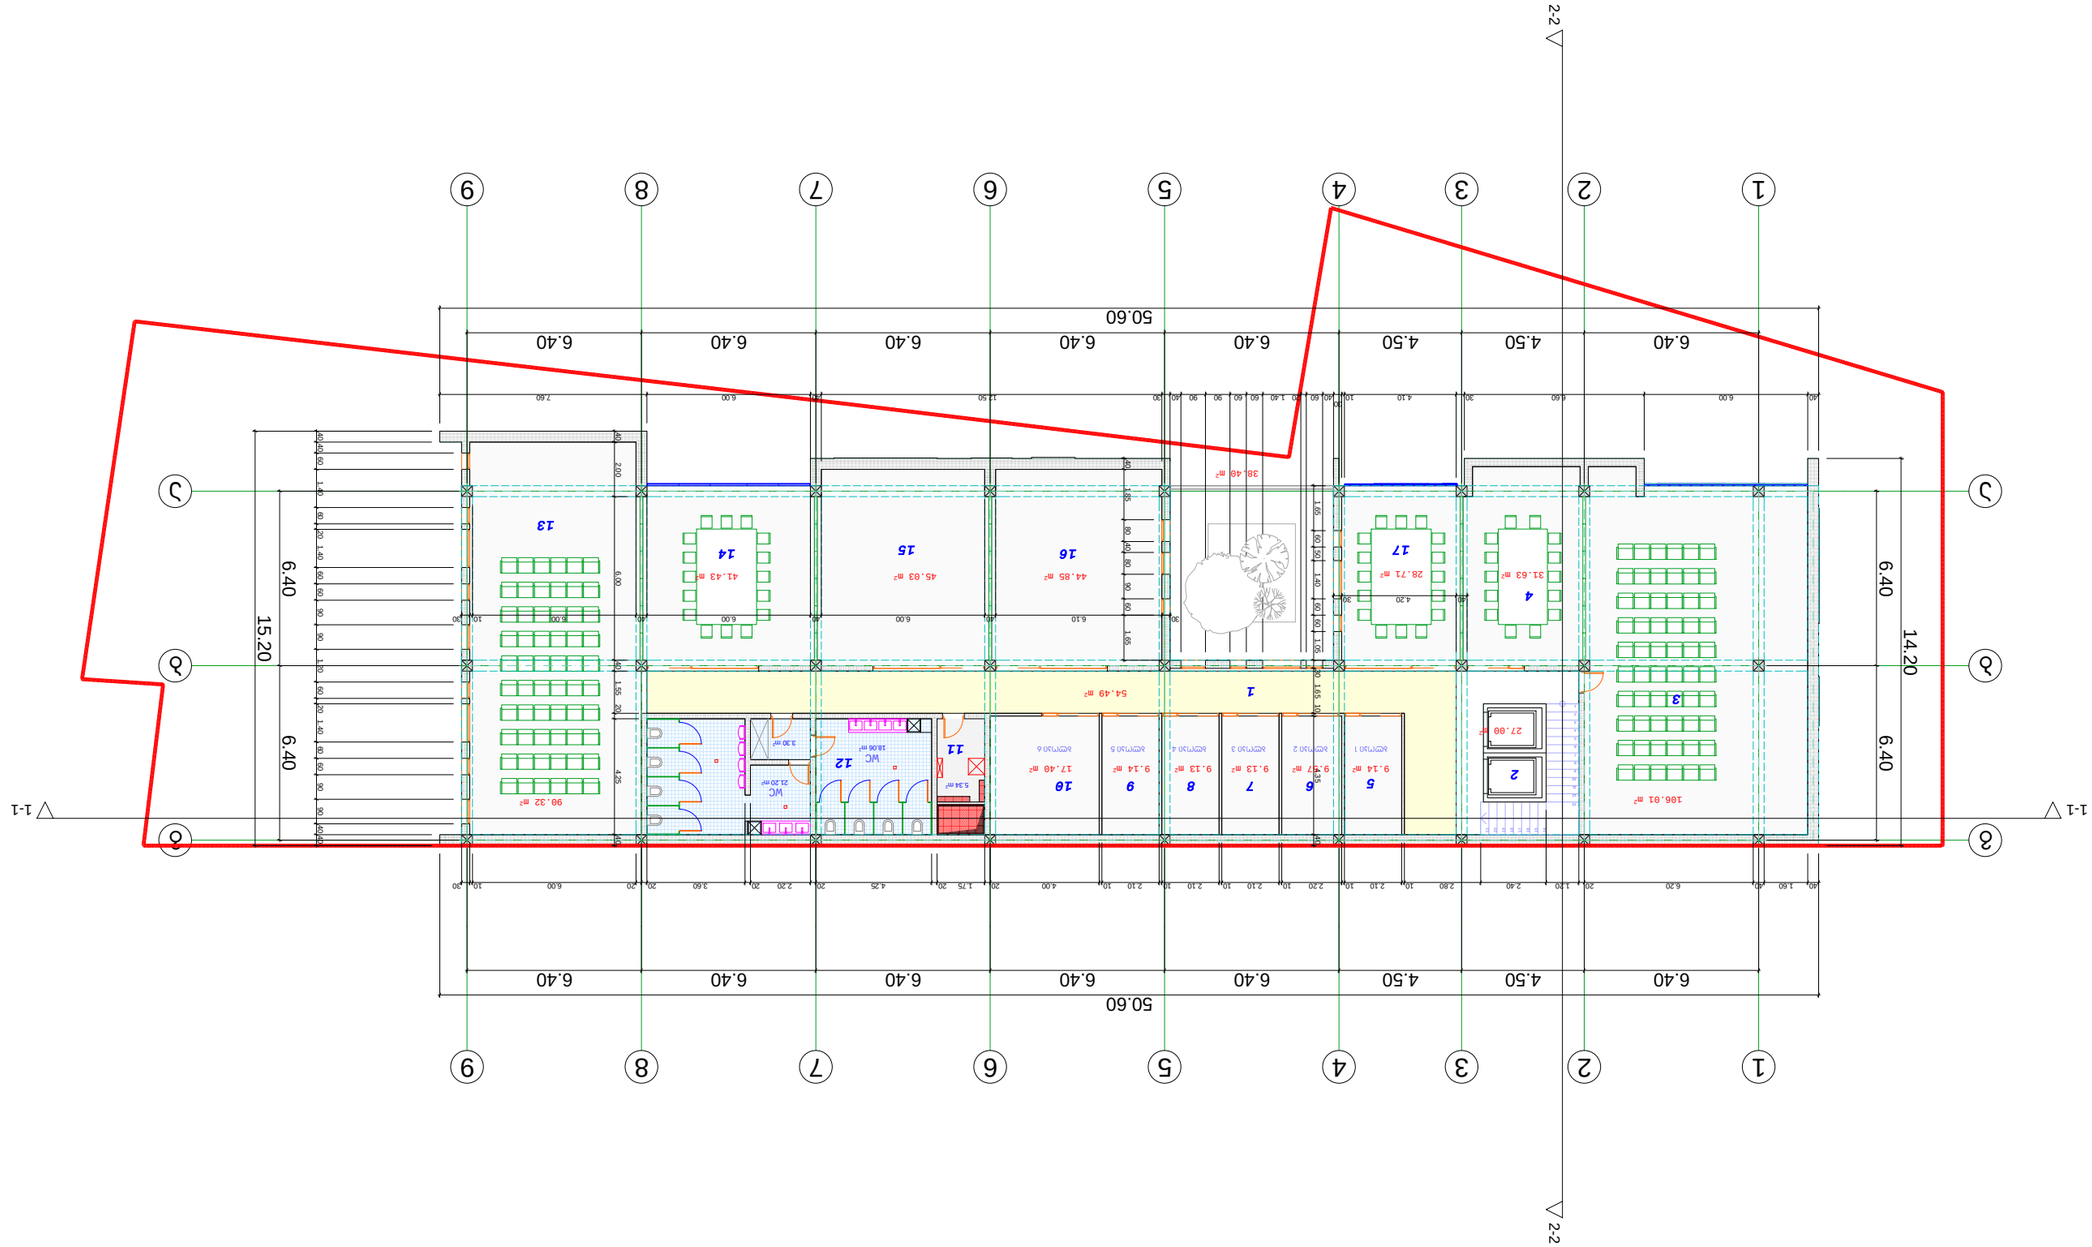













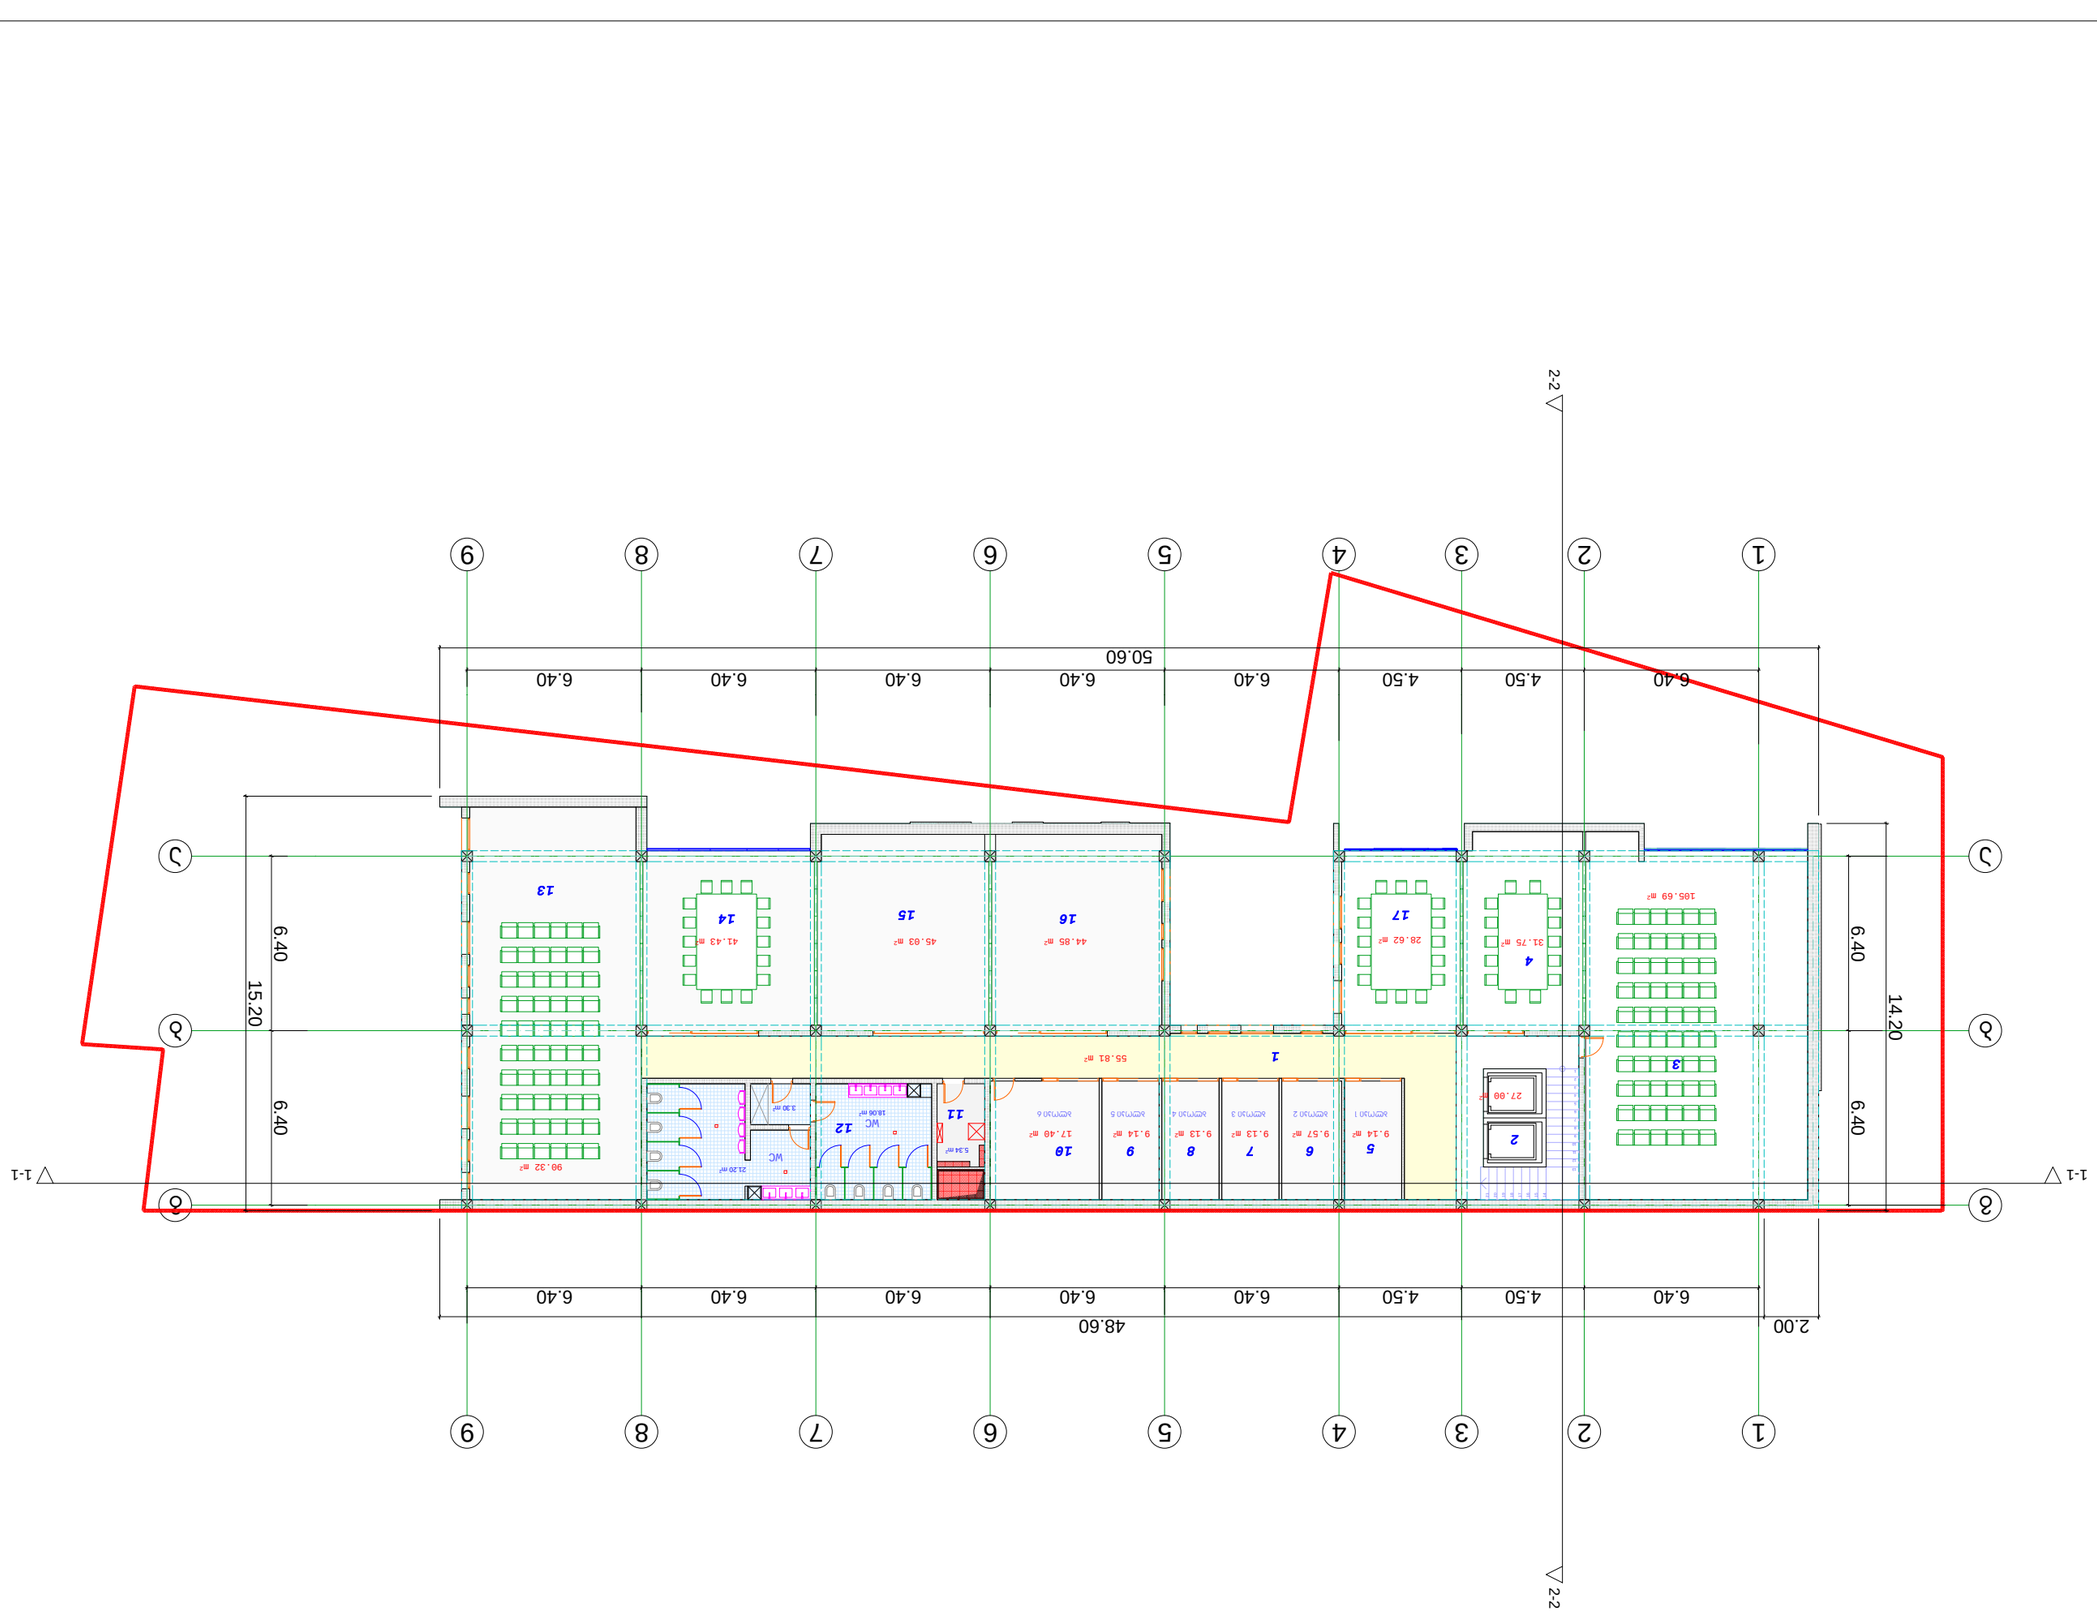







A-3		

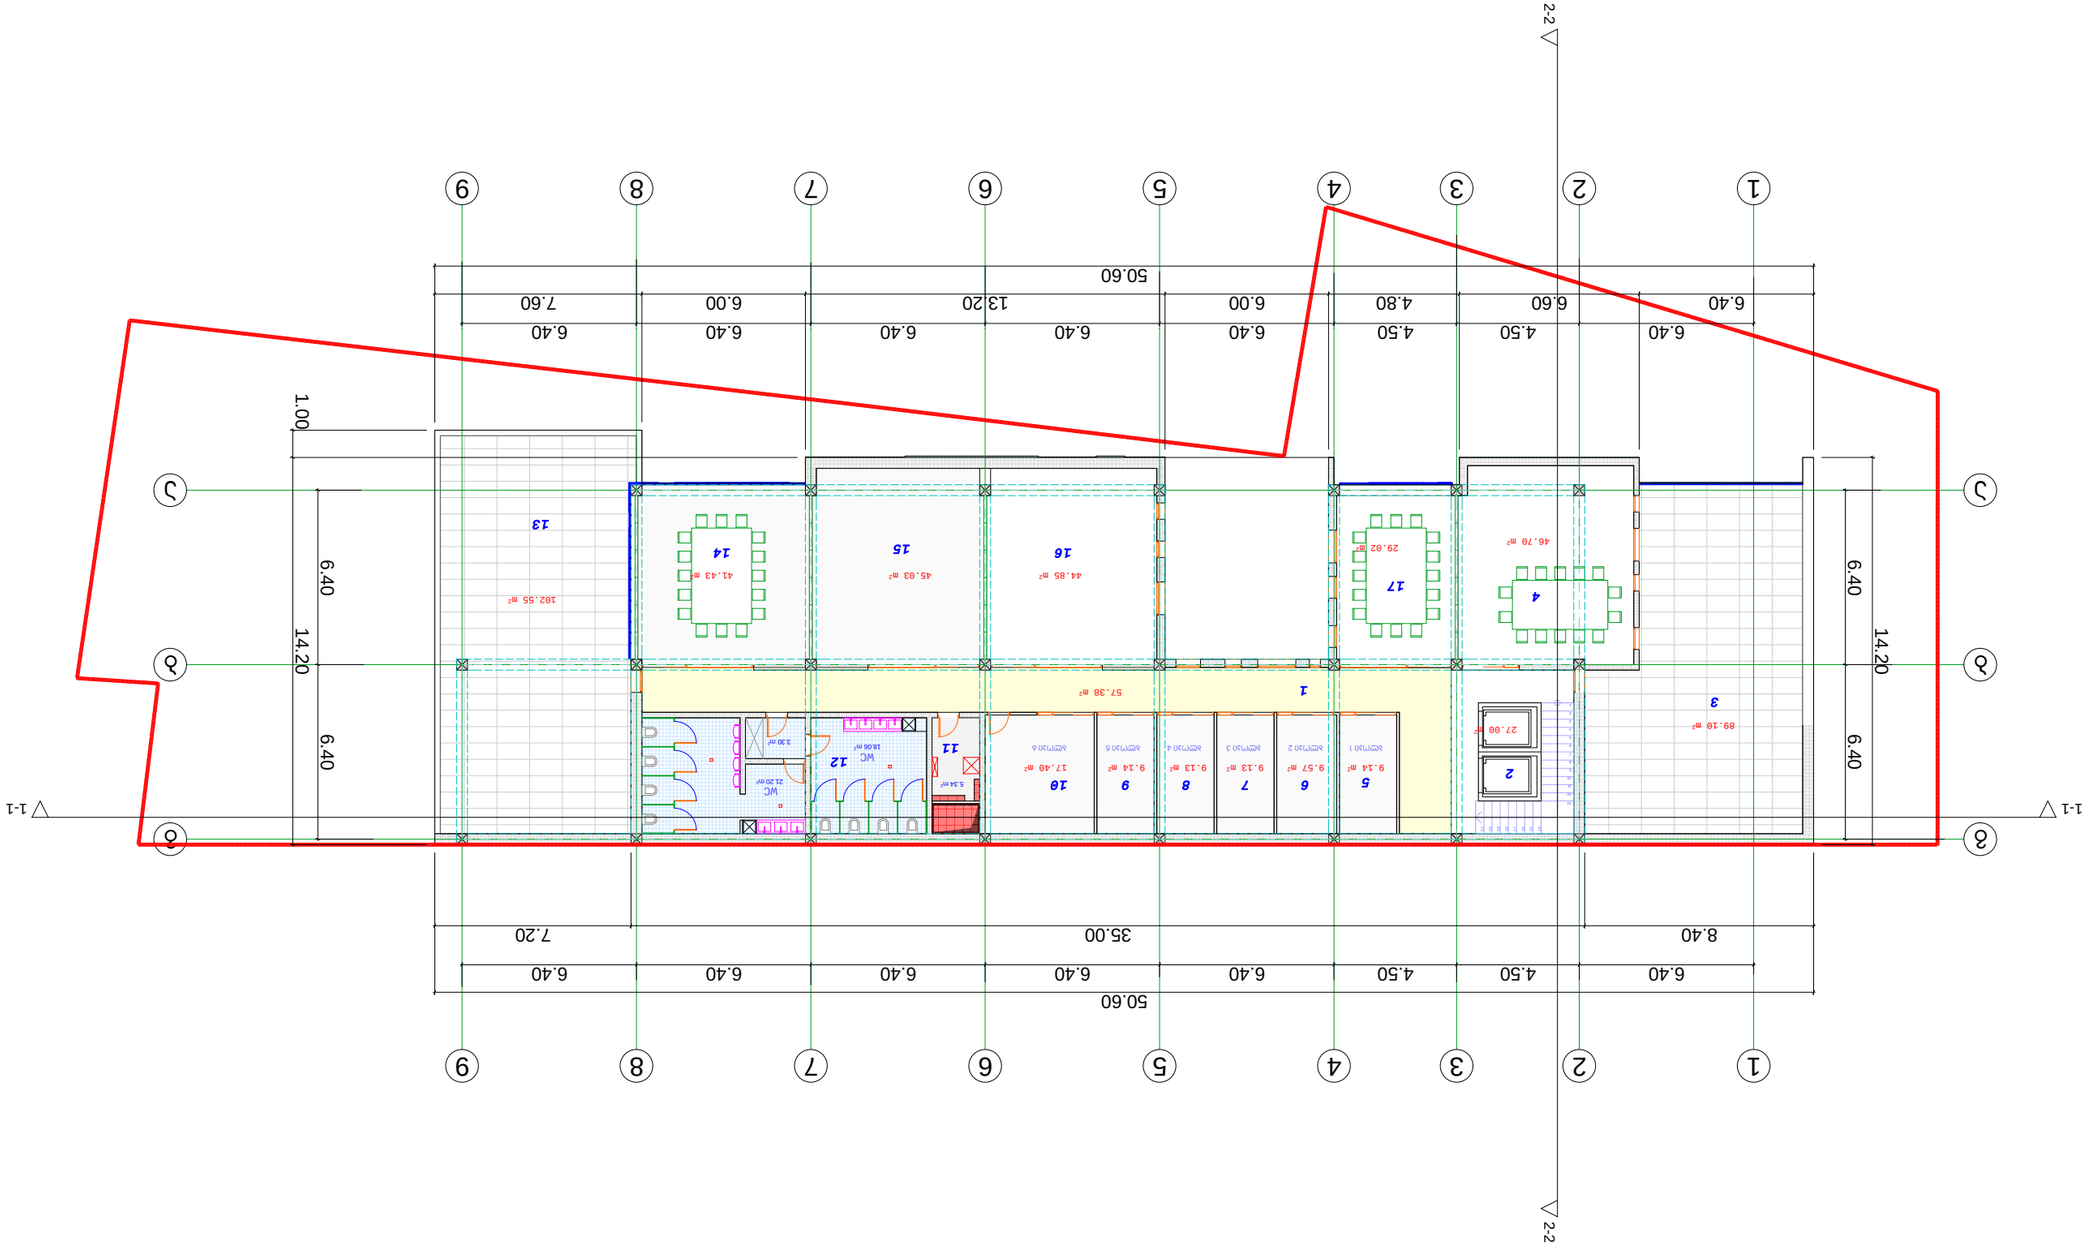







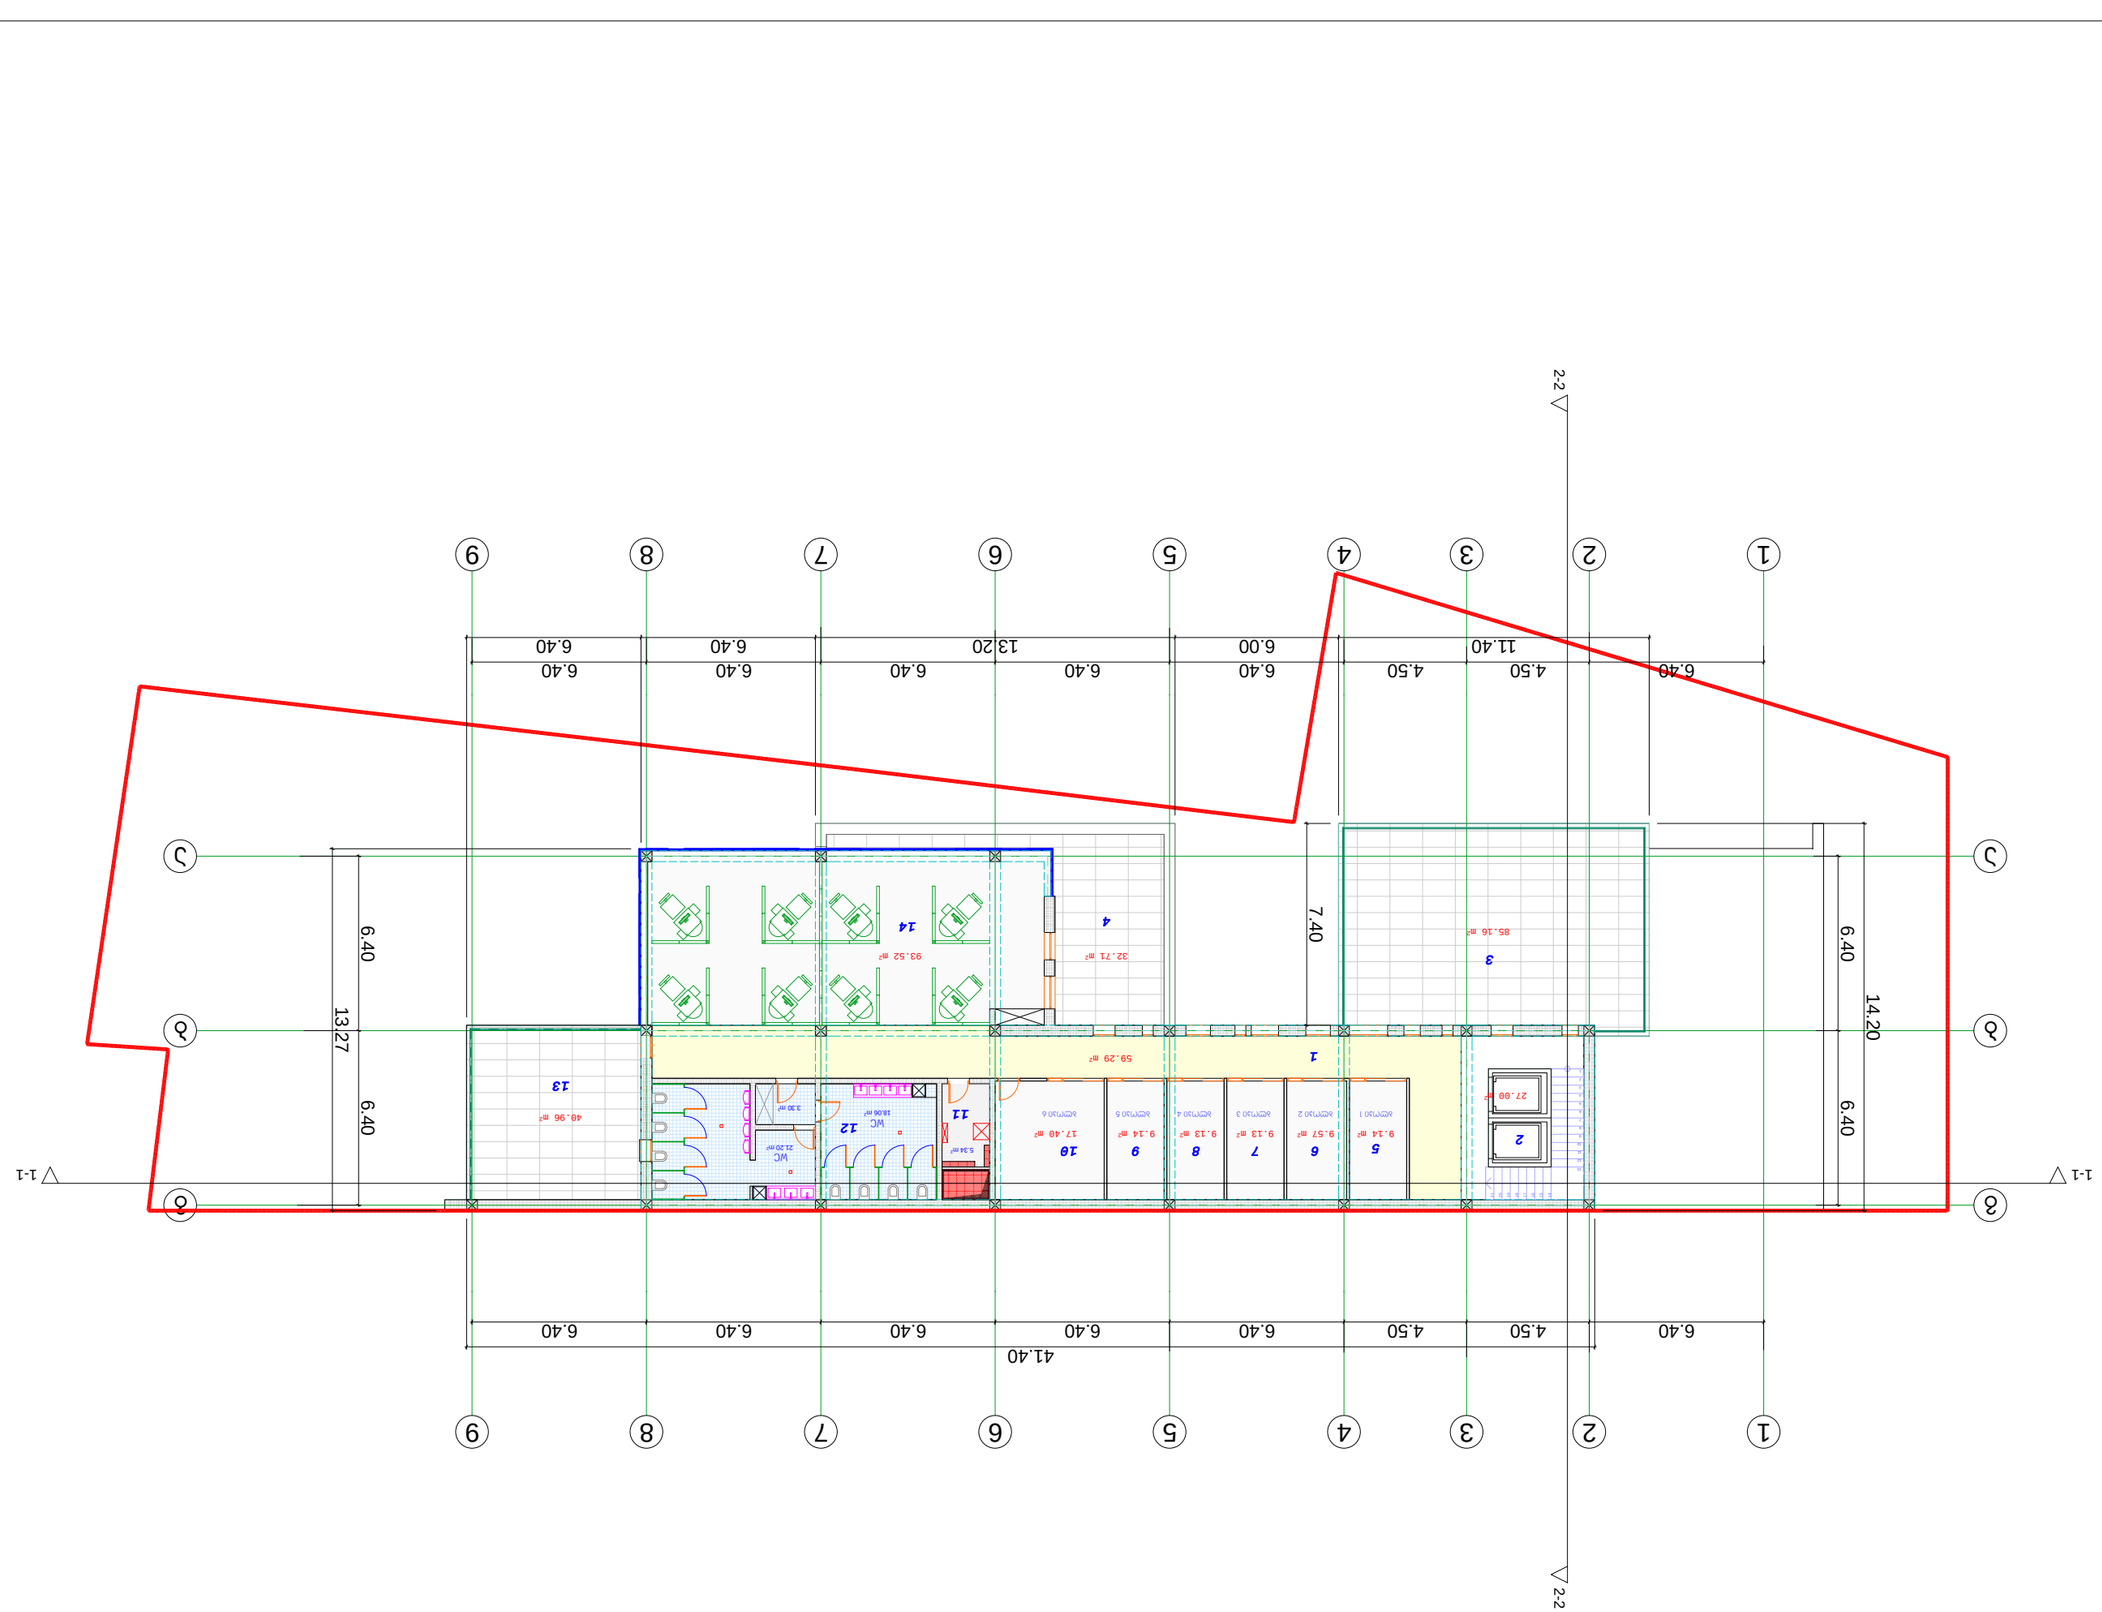









ფორმატი	დაკვეთა №	ფაილის სახელი
A-3		

გეგმა 20.20 ნიშნულზე მ. 1-200

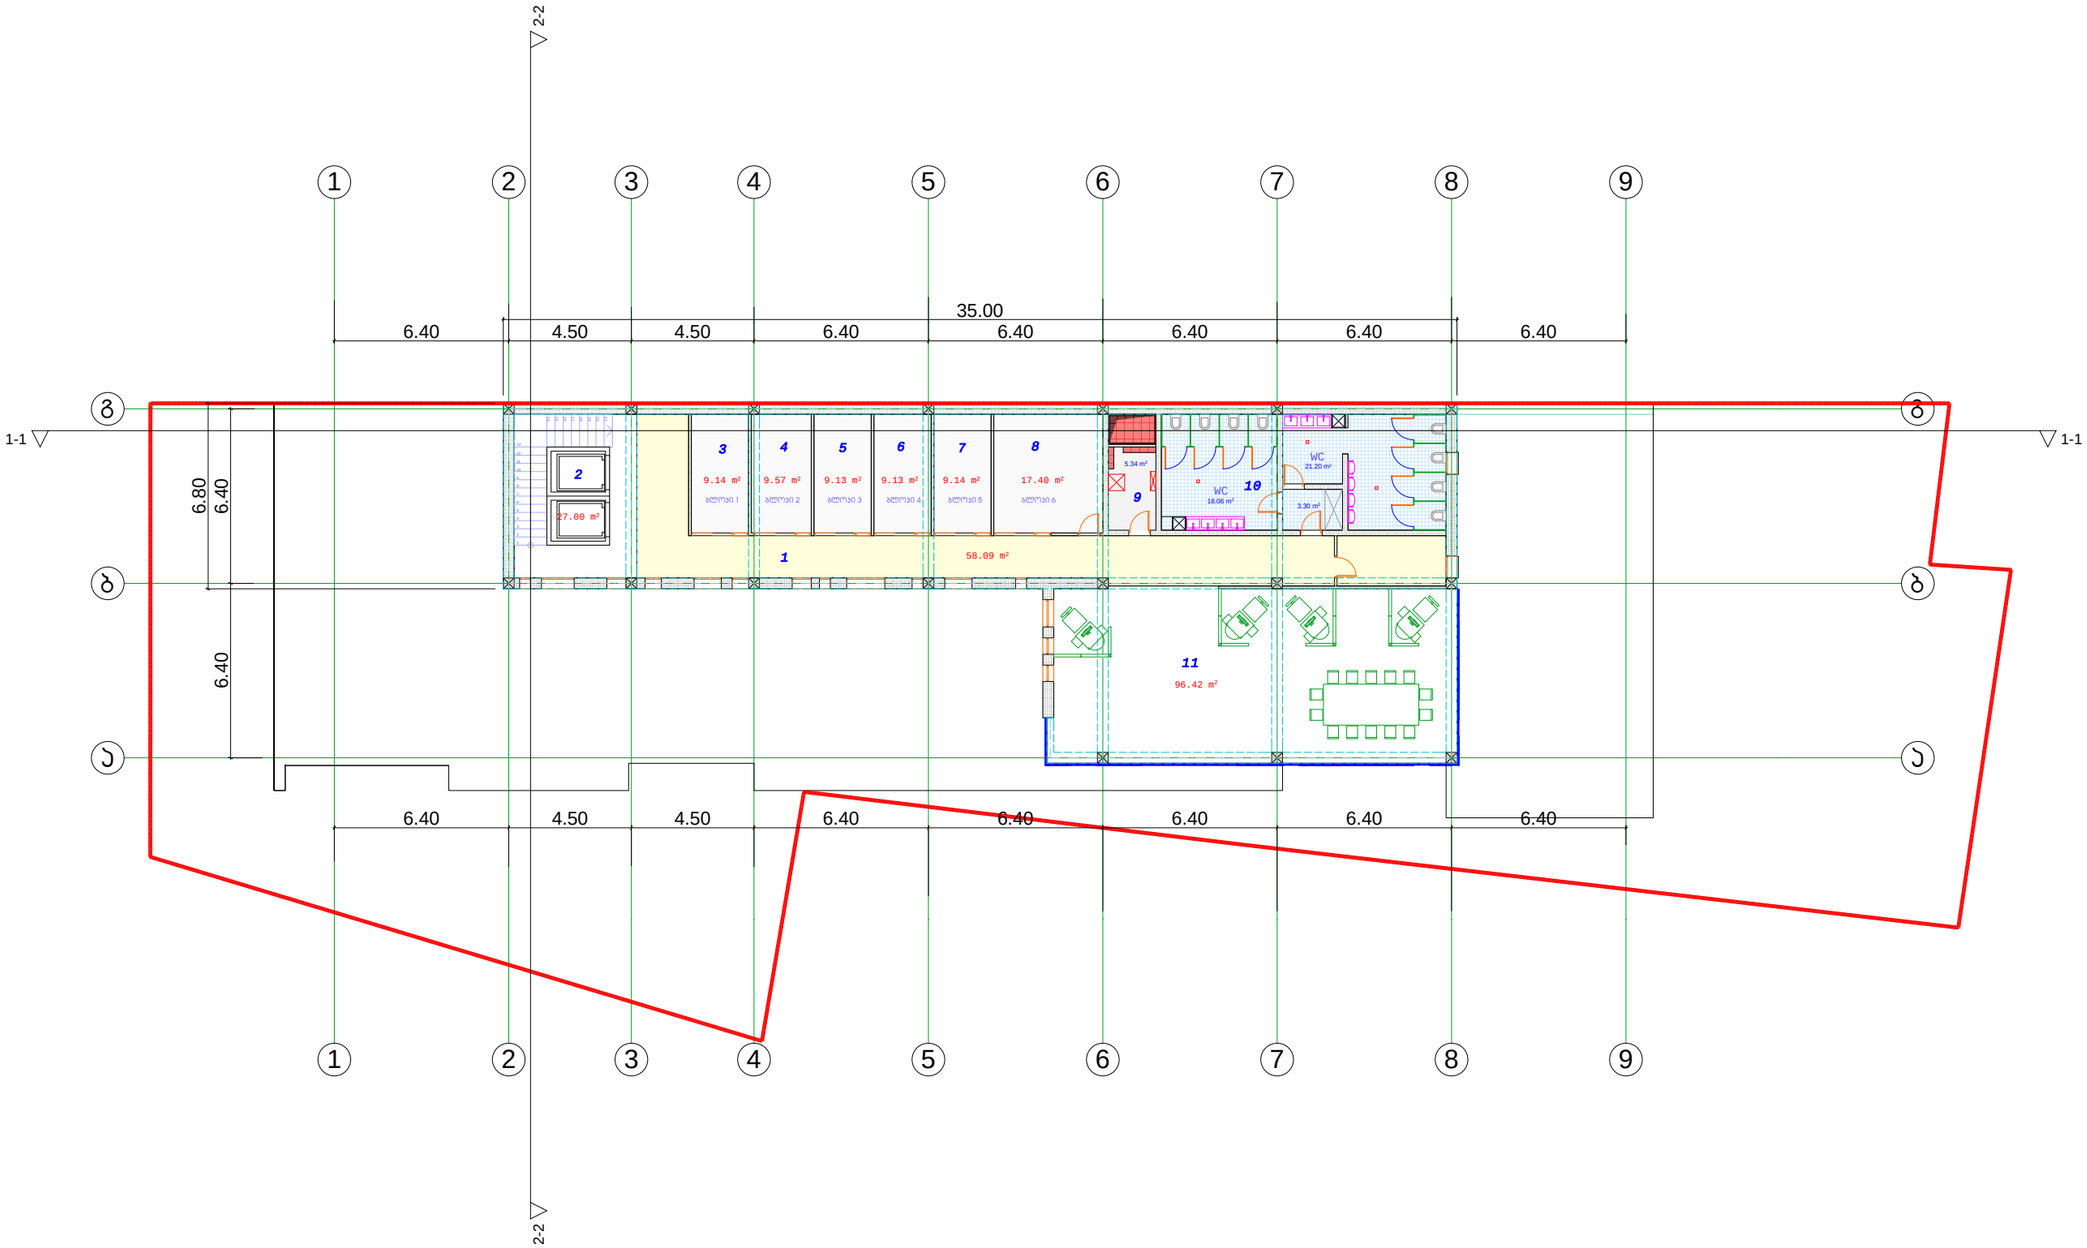

ექსპლიკაცია:

1	პოლი	58.1 კვმ
2	კიბის უჯრედი	27.0 კვმ
3	ოფისი	9.1 კვმ
4	ოფისი	9.6 კვმ
5	ოფისი	9.1 კვმ
6	ოფისი	9.1 კვმ
7	ოფისი	9.1 კვმ
8	ოფისი	17.4 კვმ
9	ოფისი	5.3 კვმ
10	სანკვანძი	39.3 კვმ
11	ოფისი	96.4 კვმ

პირობითი აღნიშვნები

საკადასტრო საზღვარი

აბსოლუტ. ნიშნული 0.00=429.09

შენიშვნები:

1/ ზომები მოცემულია მეტრებში

პროექტის სახელწოდება

ქ. თბილისში, ბენდელიანის და ალექსიძის ქუჩებს შორის (ნაკვ. 40/021) მრავალფუნქციური ბიზნეს ცენტრის პროექტი

თანამდებობა	გვარი	ხელმოწერა
დირექტორი	ნ.პარანაძე	
მთ. არქიტ.	თ. დათეგაშვილი	
არქიტექტორი	გ. დათეგაშვილი	
შესრულა		
შეამოწმა		

მისამართი ქ.თბილისი, ყიფშიძის ქ№4

"NDN. GROUP"

მასშტაბი	1:150	გეგმა +0.00 ნიშნულზე
თარიღი	2013	

სტადია	ფურცელი	ფურცლები
ს.პ.	ა-3	24

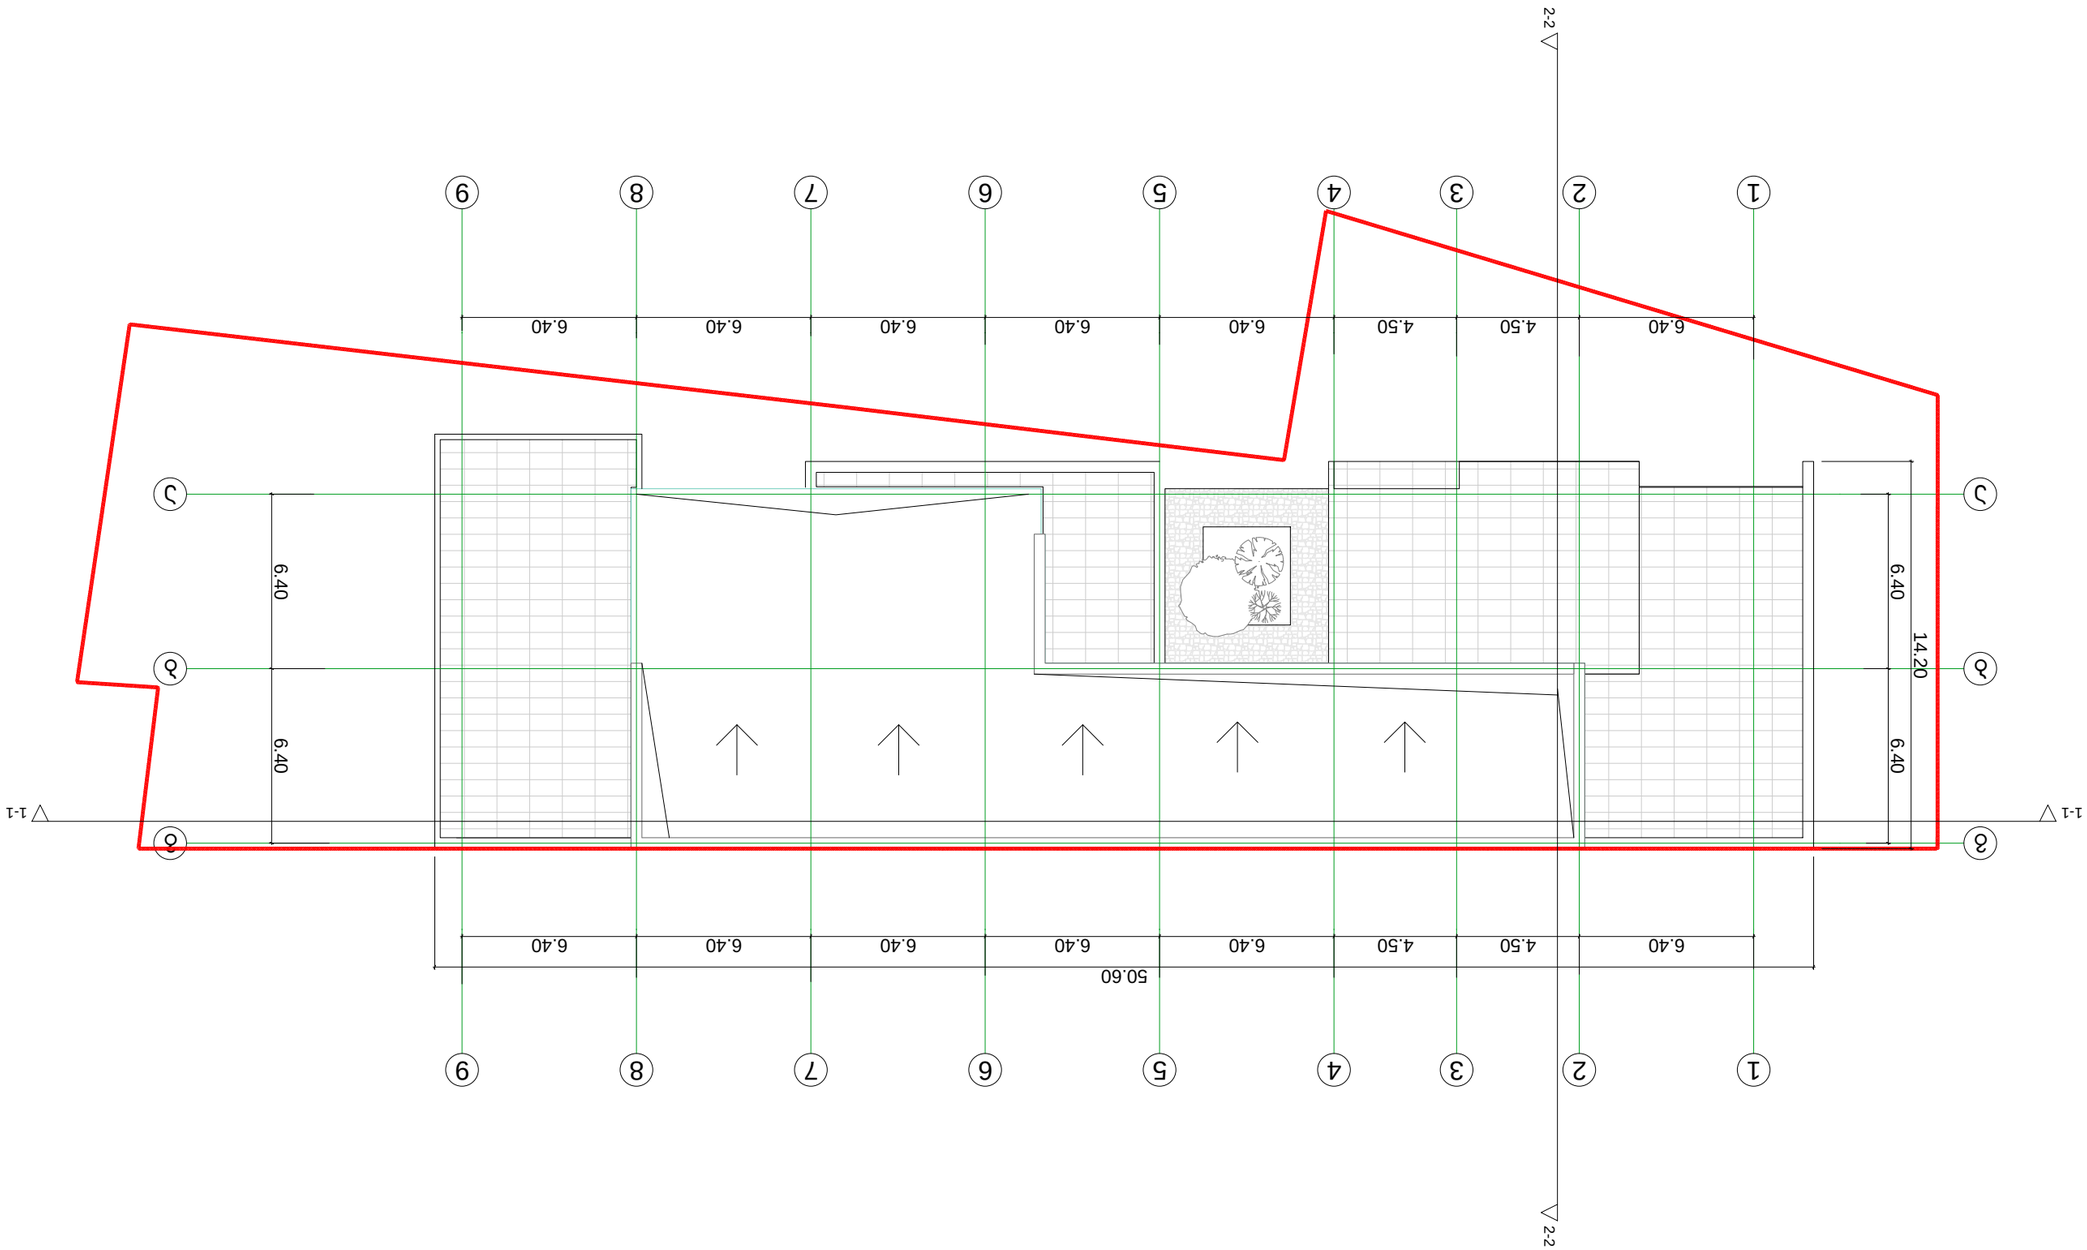











