საქართველოს იუსტიციის სამინისტრო
საჯარო რეესტრის ეროვნული სააგენტო

საკადასტრო გეგმა

მიწის ნაკვეთის საკადასტრო კოდი: *01.17.12.015.005*
განცხადების რეგისტრაციის ნომერი: 882013307034
მიწის ნაკვეთის ფართობი: *6992* კვ.მ.
დანიშნულება: *არასასოფლო-სამეურნეო*
მომზადების თარიღი 03.07.13

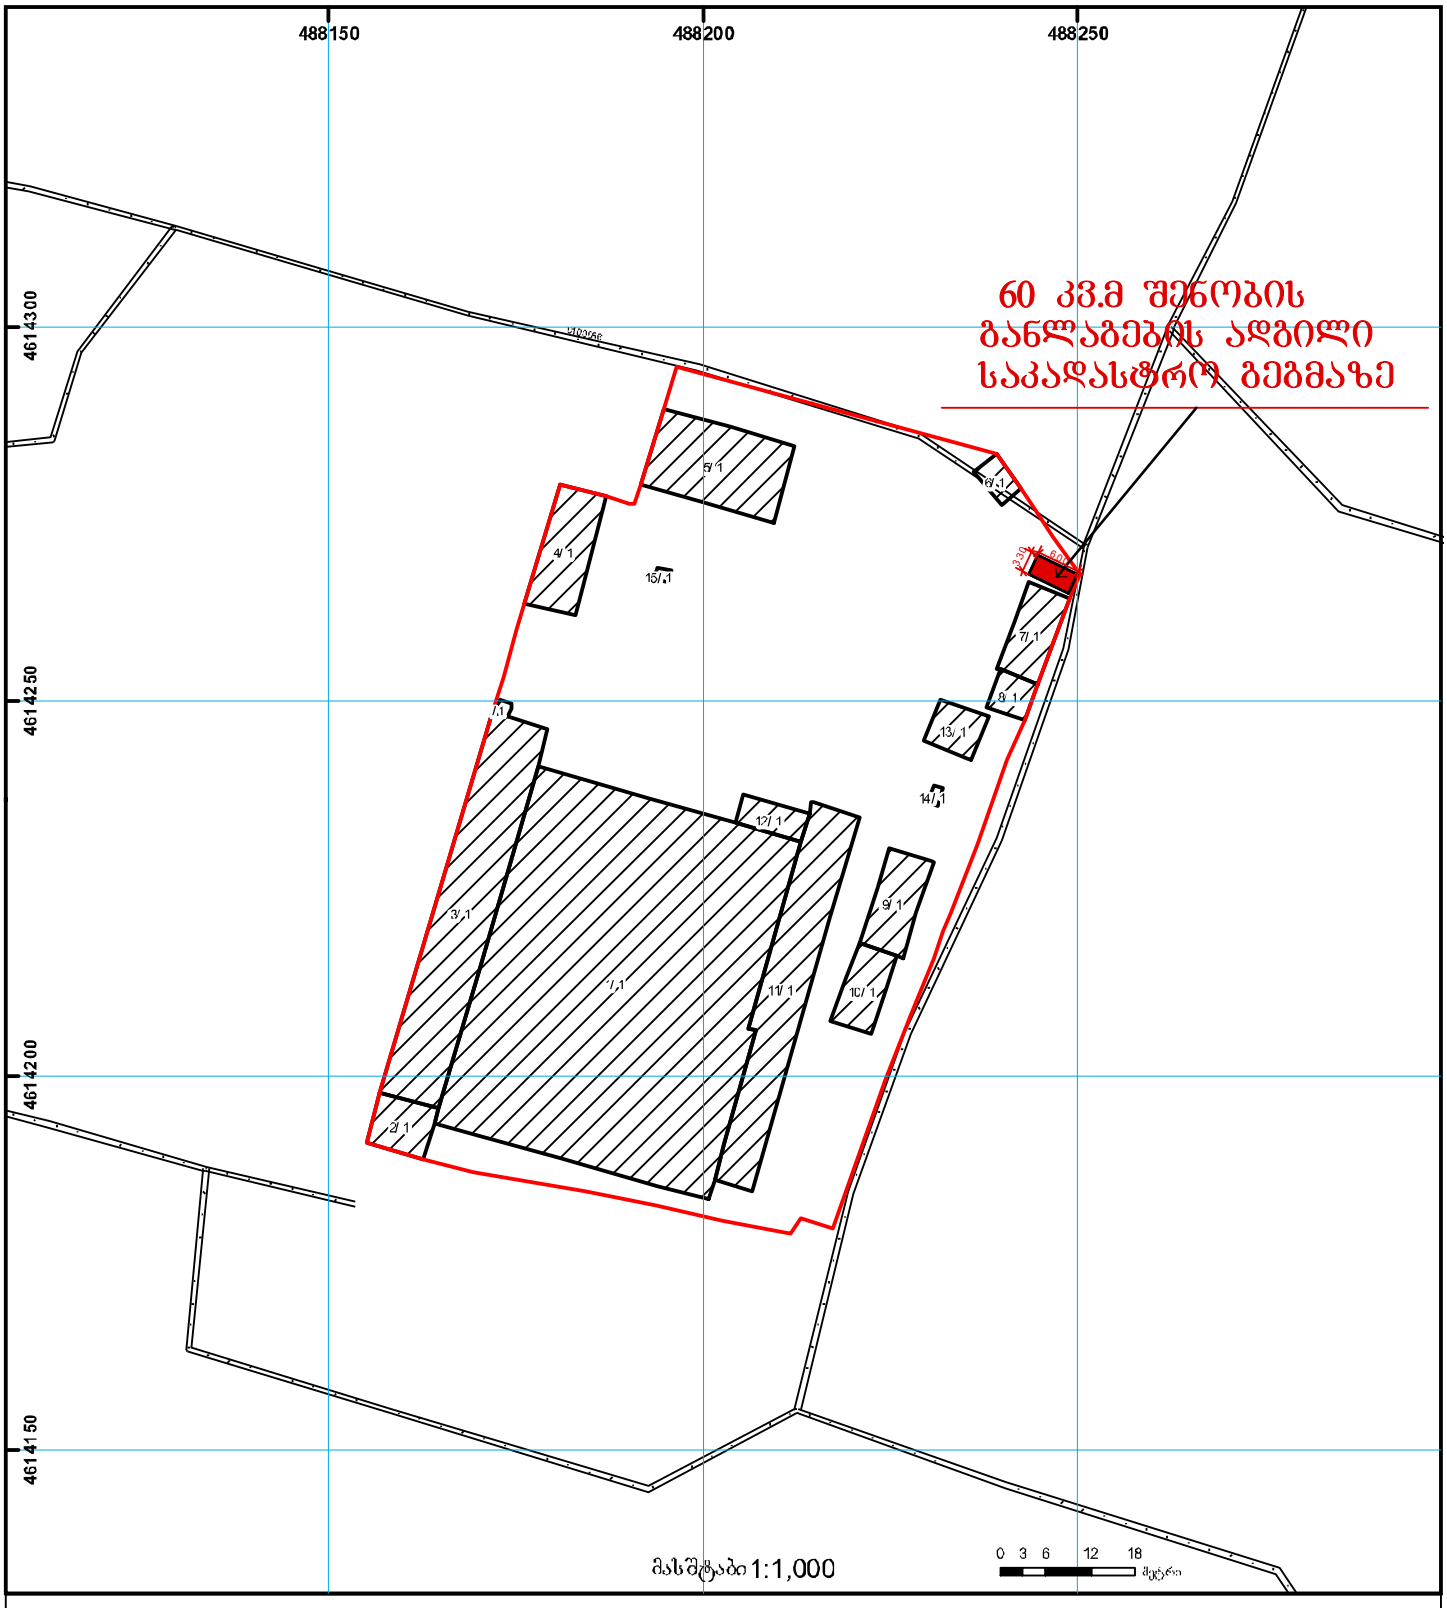

მასშტაბი 1:1,000

0 3 6 12 18 მეტრი

01/2 შენობა-ნაგებობა, პირობითი ნომერი/სართულიანობა	ეალდებულება	ხაზობრივი ნაგებობა	0.00 0.00 (საერთაშორისო)
მიწის ნაკვეთის საკადასტრო საზღვარი	მშენებარე ნაგებობა	მიწისქვეშა ნაგებობა	UTM სისტემის კოორდ.

საჯარო რეესტრის ეროვნული საავენტო თბილისი 0102 წმ. ნიკოლოზის/ნ. ჩხეიძის ქ. 2 ტელ.: (995 32) 91 04 27; ფაქსი: (995 32) 91 03 41
საჯარო რეესტრის ეროვნული საავენტო თბილისი დ. აღმაშენებლის გამზ. 89/24 ტელ: (995 32) 94 13 65
www.napr.gov.ge