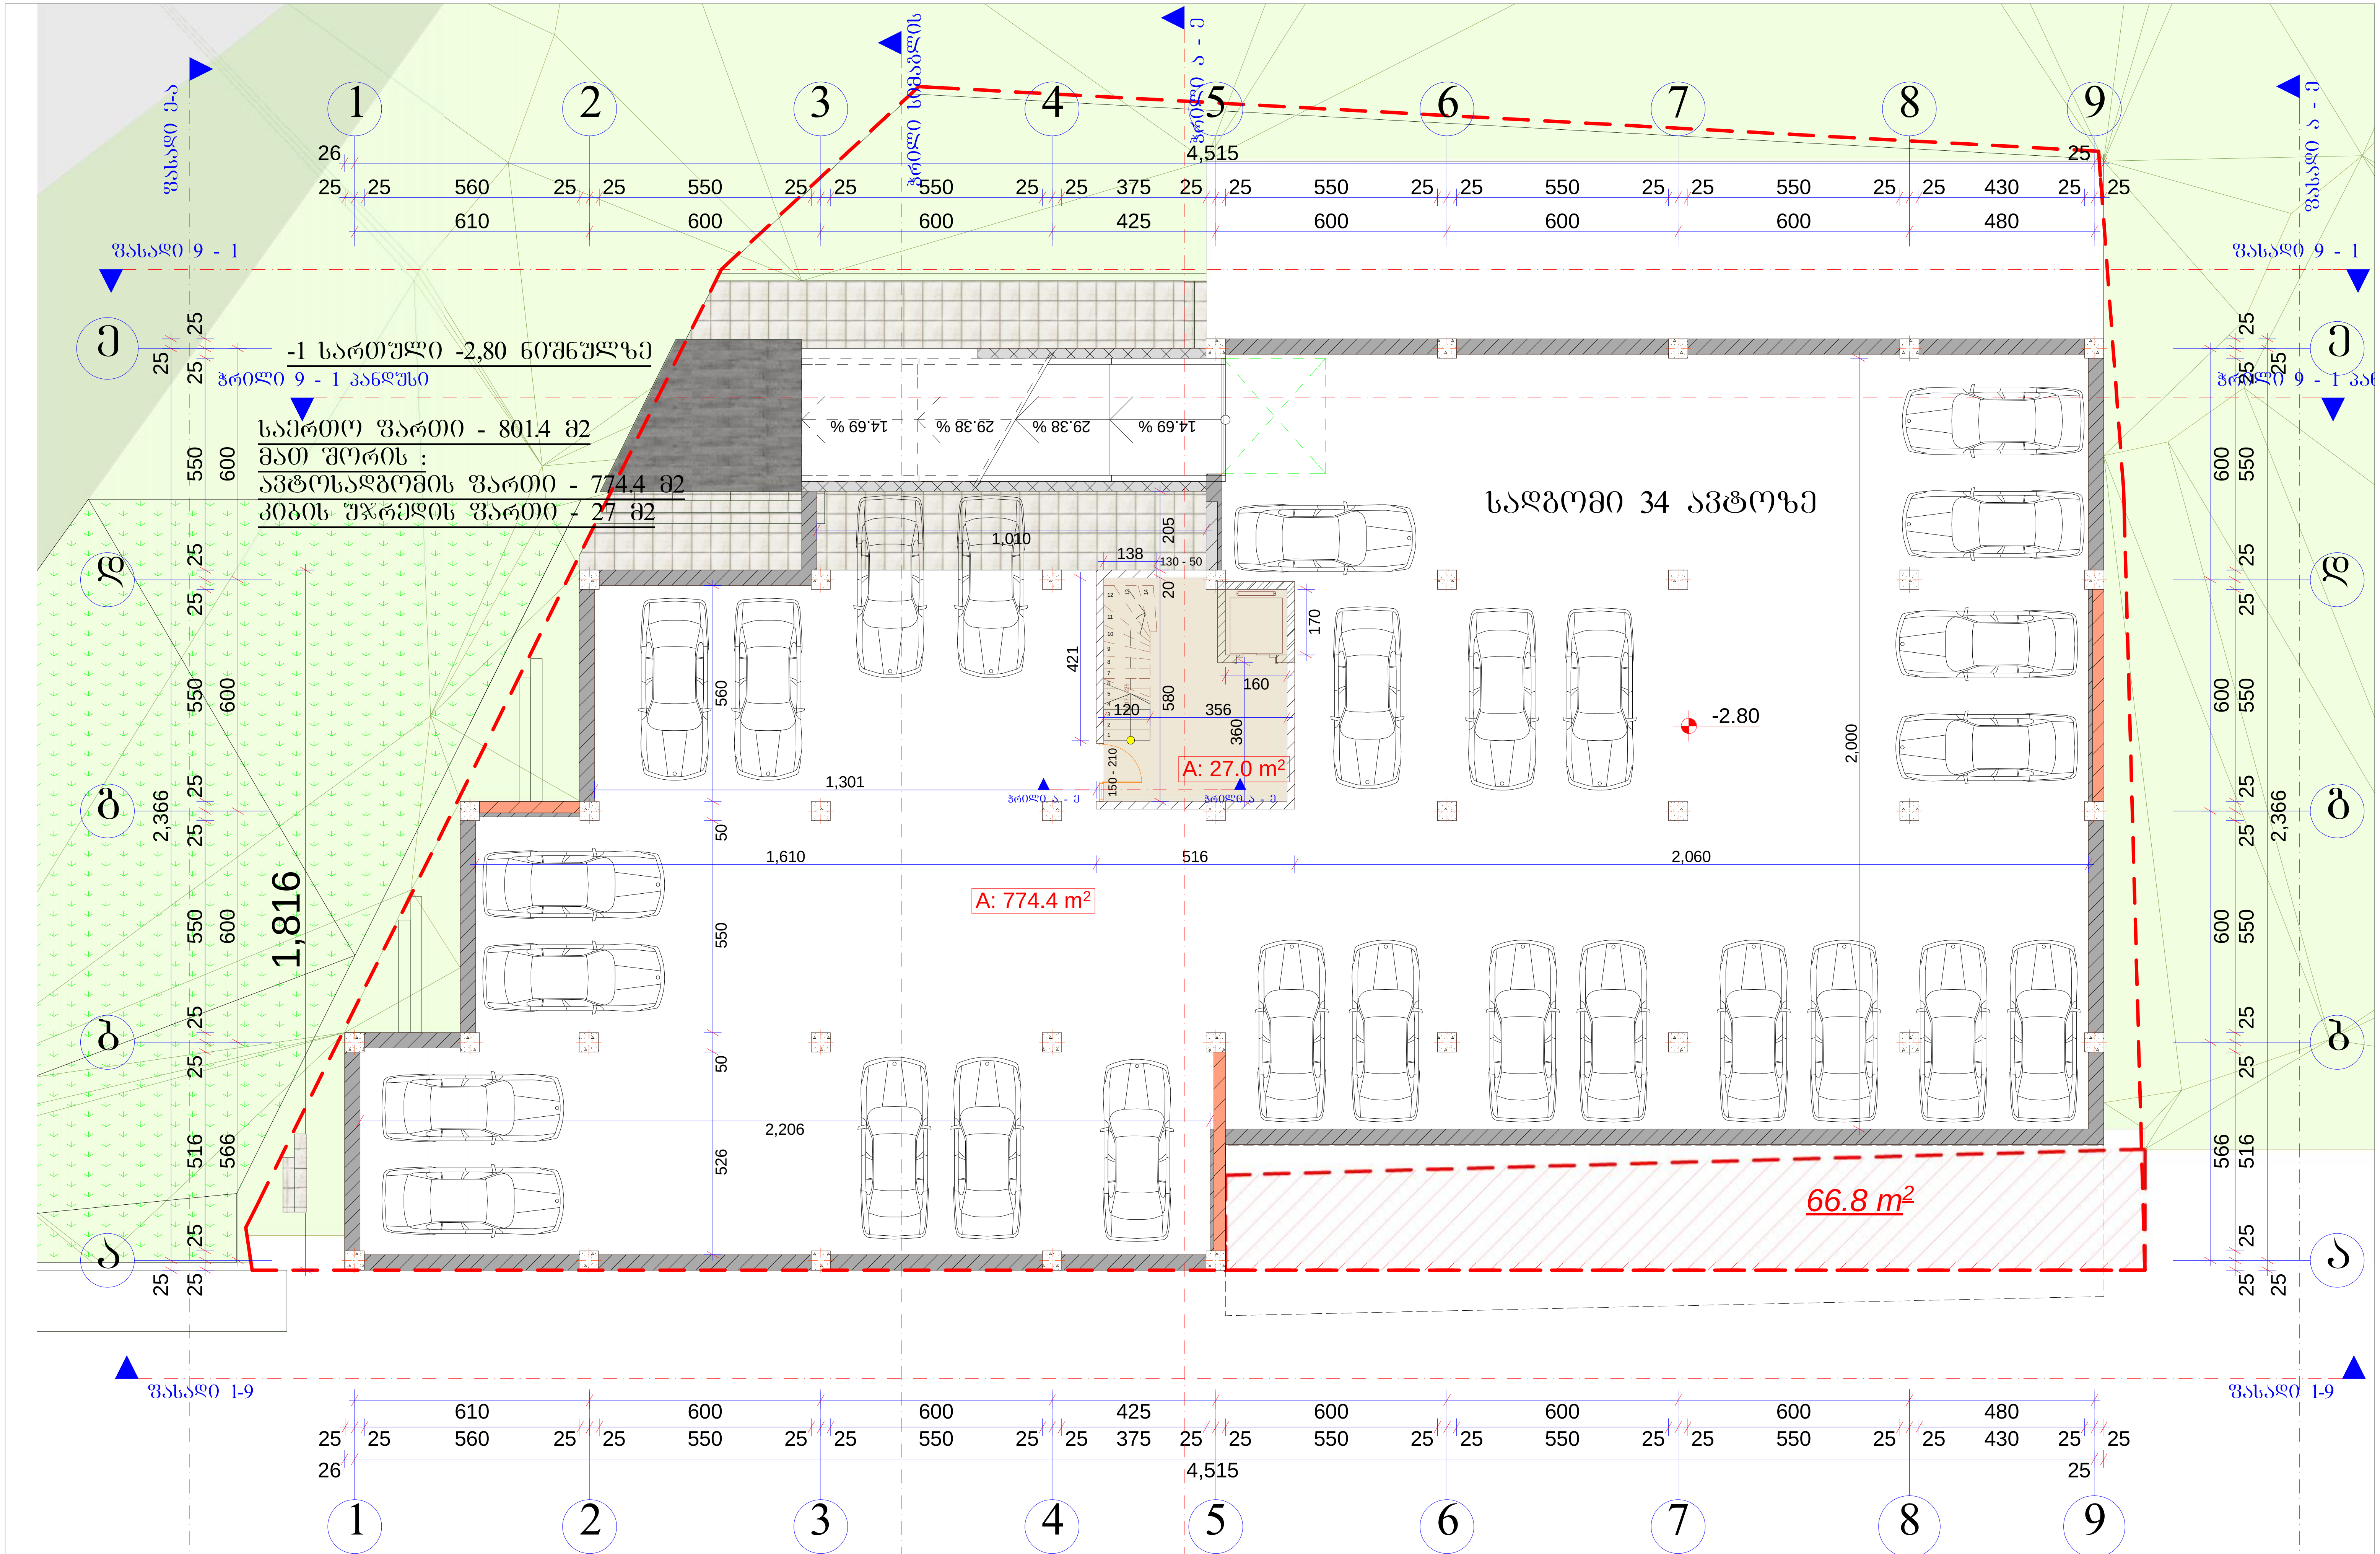

A-3	1-18 პროექტის №	დამკვეთი: შ.პ.ს. დომინანტი		ნახაზი: ავტოფარეხის გეგმა	პროექტის დასახელება 9 სართულიანი მრავალ ბინიანი საცხოვრებელი სახლის ქალაქგეგმარებითი დასაბუთება	თარიღი 21/09/2013
არქიტექტორი		ზ. ხაჩიძე				
არქიტექტორი		მ. პაპუკაშვილი		შ.პ.ს GD group ალმაშენებლის ხეივანი მე-12-ე კმ 596472727	მასშტაბი 1-200 / სტადია პროექტი	ინდექსი / ფურც. № 9

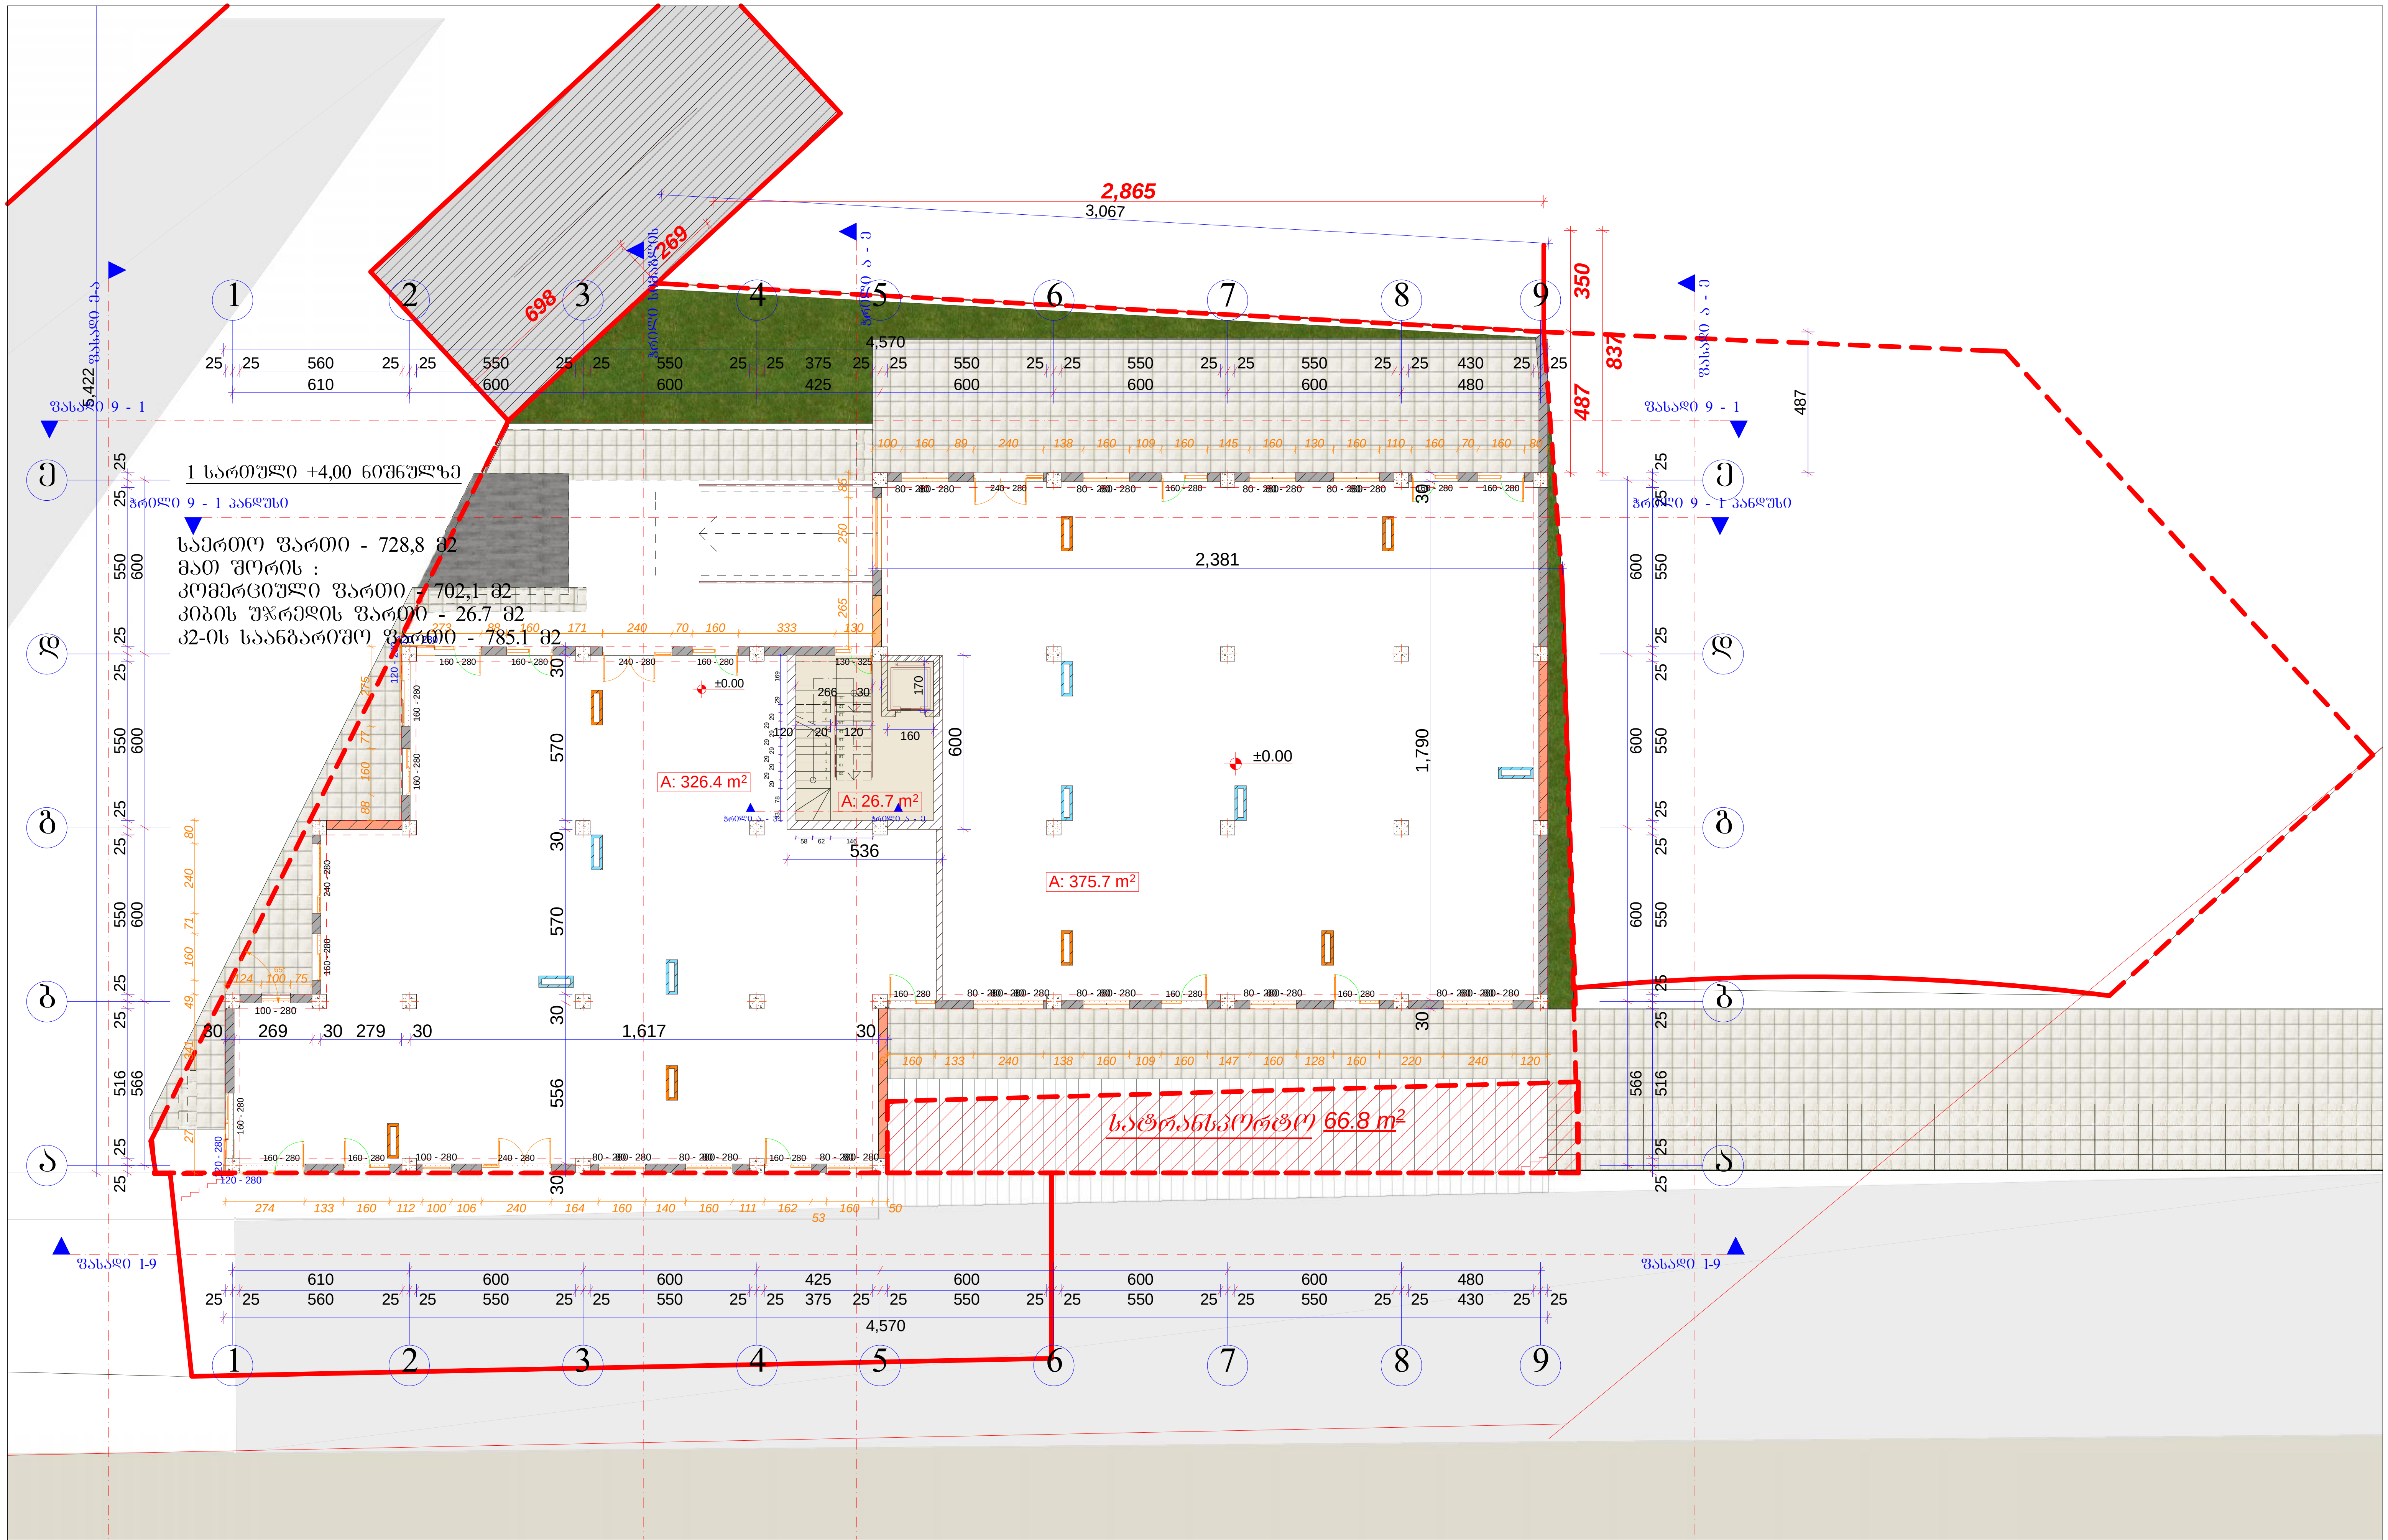

1 სართული +4,00 ნიშნულზე

საერთო ფართი - 728,8 მ2
მათ შორის :
კომერციული ფართი - 702,1 მ2
კიბის უჯრედის ფართი - 26.7 მ2
კ2-ის საანგარიშო ფართი - 785.1 მ2

A-3	1-18 პროექტის №	დამკვეთი: შ.პ.ს. დომინანტი	ნახაზი: 1 სართულის გეგმა	პროექტის დასახელება 9 სართულიანი მრავალ ბინიანი საცხოვრებელი სახლის ქალაქგეგმარებითი დასაბუთება	თარიღი	21/09/2013
არქიტექტორი	ზ. ხაჩიძე					
არქიტექტორი	მ. პაპუკაშვილი		შ.პ.ს GD group აღმაშენებლის ხეივანი მე-12-ე კმ 596472727	მასშტაბი 1-200	სტადია პროექტი	ინდექსი
						ფურც. № 10

2 სართული +4,00 ნიშნულზე

საერთო ფართი - 751,3 მ2
მათ შორის :
საცხოვრებელი ფართი - 636,3 მ2
კიბის უჯრედის ფართი - 70.9 მ2
საზაფხულო ფართი - 44.1 მ2
კ2-ის საანგარიშო ფართი - 785.1 მ2

66.8 m²

A-3	1-18 პროექტის №	დამკვეთი: შ.პ.ს. დოვინანტი	ნახაზი: 2 სართულის გეგმა	პროექტის დასახელება: 9 სართულიანი მრავალ ბინიანი საცხოვრებელი სახლის ძალაძგემმარებითი დასაბუთება	თარიღი 21/09/2013
არქიტექტორი	ზ. ხაჩიძე				
არქიტექტორი	მ. პაპუაშვილი	შ.პ.ს GD group ალმაშენებლის ხეივანი მე-12-ე კმ 596472727		მასშტაბი 1-200	სტადია პროექტი	ნაწილი	ფურც. № 11

3 სართული +7,30 ნიშნულზე

საერთო ფართი - 751,3 მ2
მათ შორის :
საცხოვრებელი ფართი - 636,3 მ2
კიბის უჯრედის ფართი - 70.9 მ2
საზაფხულო ფართი - 44.1 მ2
კ2-ის საანგარიშო ფართი - 785.1 მ2

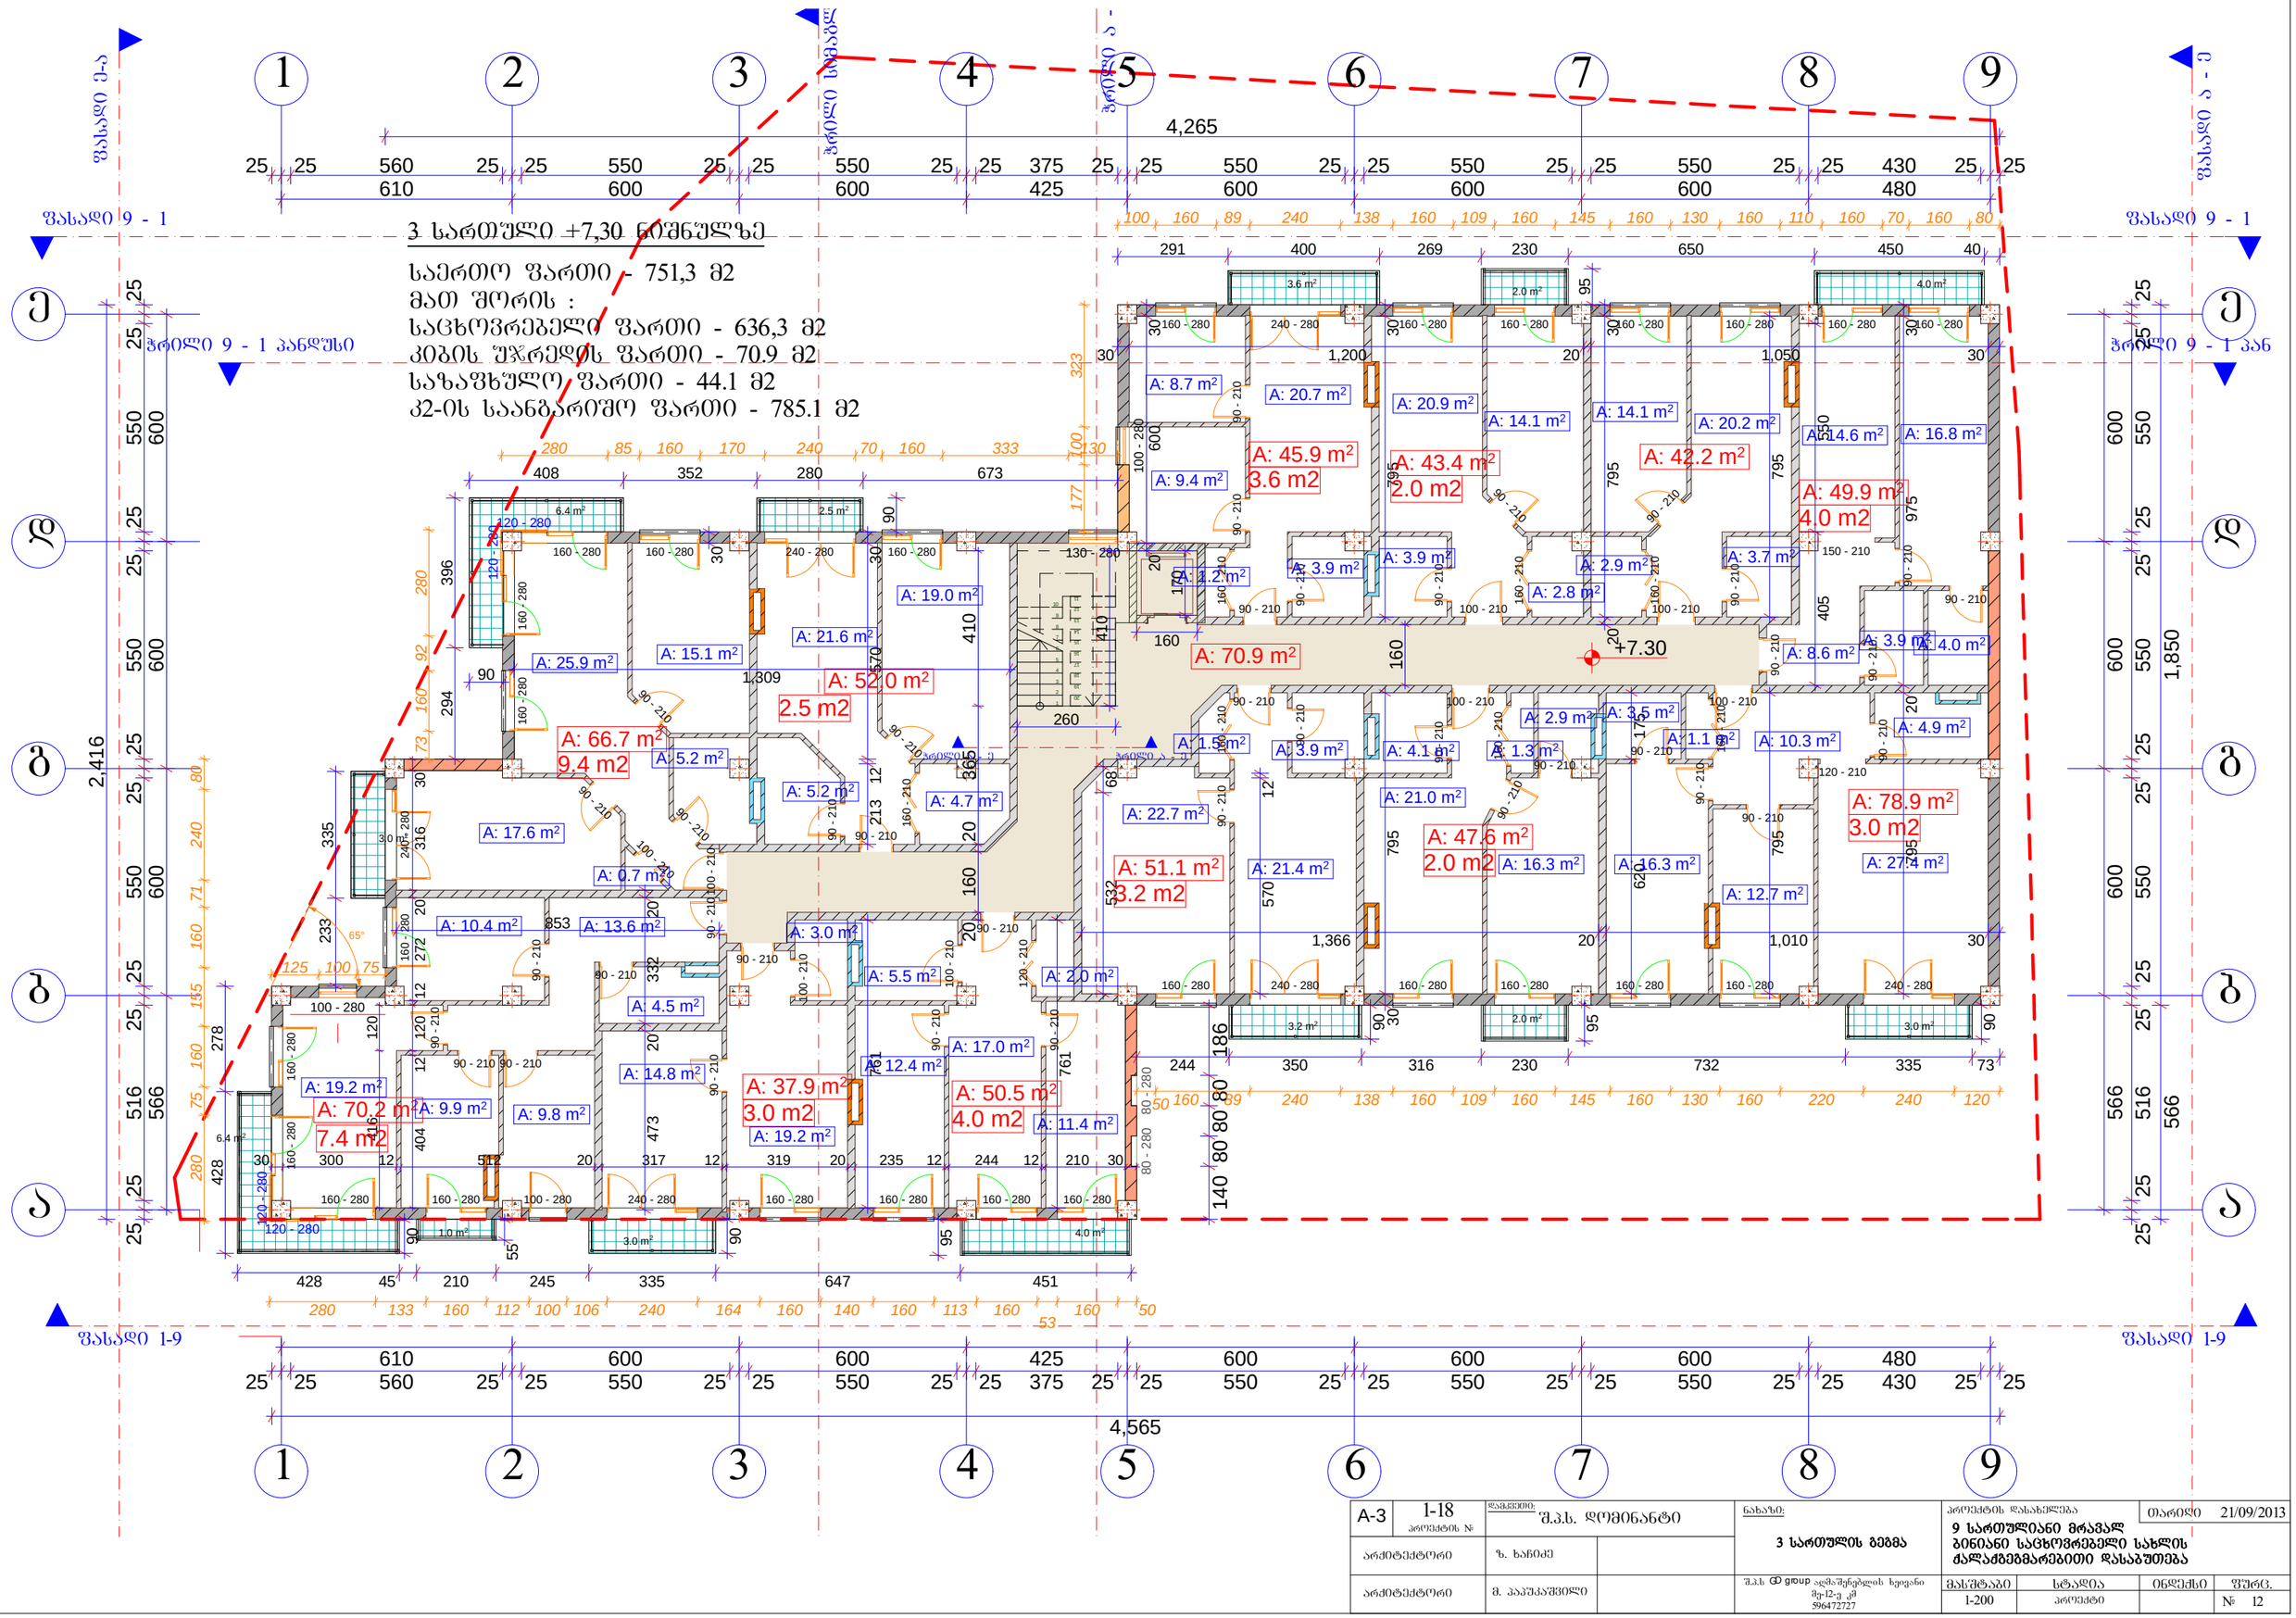

A-3	1-18 პროექტის №	დამკვეთი: შ.პ.ს. დომინანტი	ნახაზი: 3 სართულის გეგმა	პროექტის დასახელება: 9 სართულიანი მრავალ ბინიანი საცხოვრებელი სახლის ძალაძგემმარეგითი დასაბუთება	თარიღი 21/09/2013
არქიტექტორი	ზ. ხაჩიძე				
არქიტექტორი	მ. პაპუაშვილი	შ.პ.ს GD group ალმაშენებლის ხეივანი მე-12-ე კმ 596472727		მასშტაბი 1-200	სტადია პროექტი	ინდექსი	ფურც. № 12

4 სართული +10,60 ნიშნულზე

საერთო ფართი - 753,9 მ2
მათ შორის :
საცხოვრებელი ფართი - 638,9 მ2
კიბის უჯრედის ფართი - 70.9 მ2
საზაფხულო ფართი - 44.1 მ2
კ2-ის საანგარიშო ფართი - 785.1 მ2

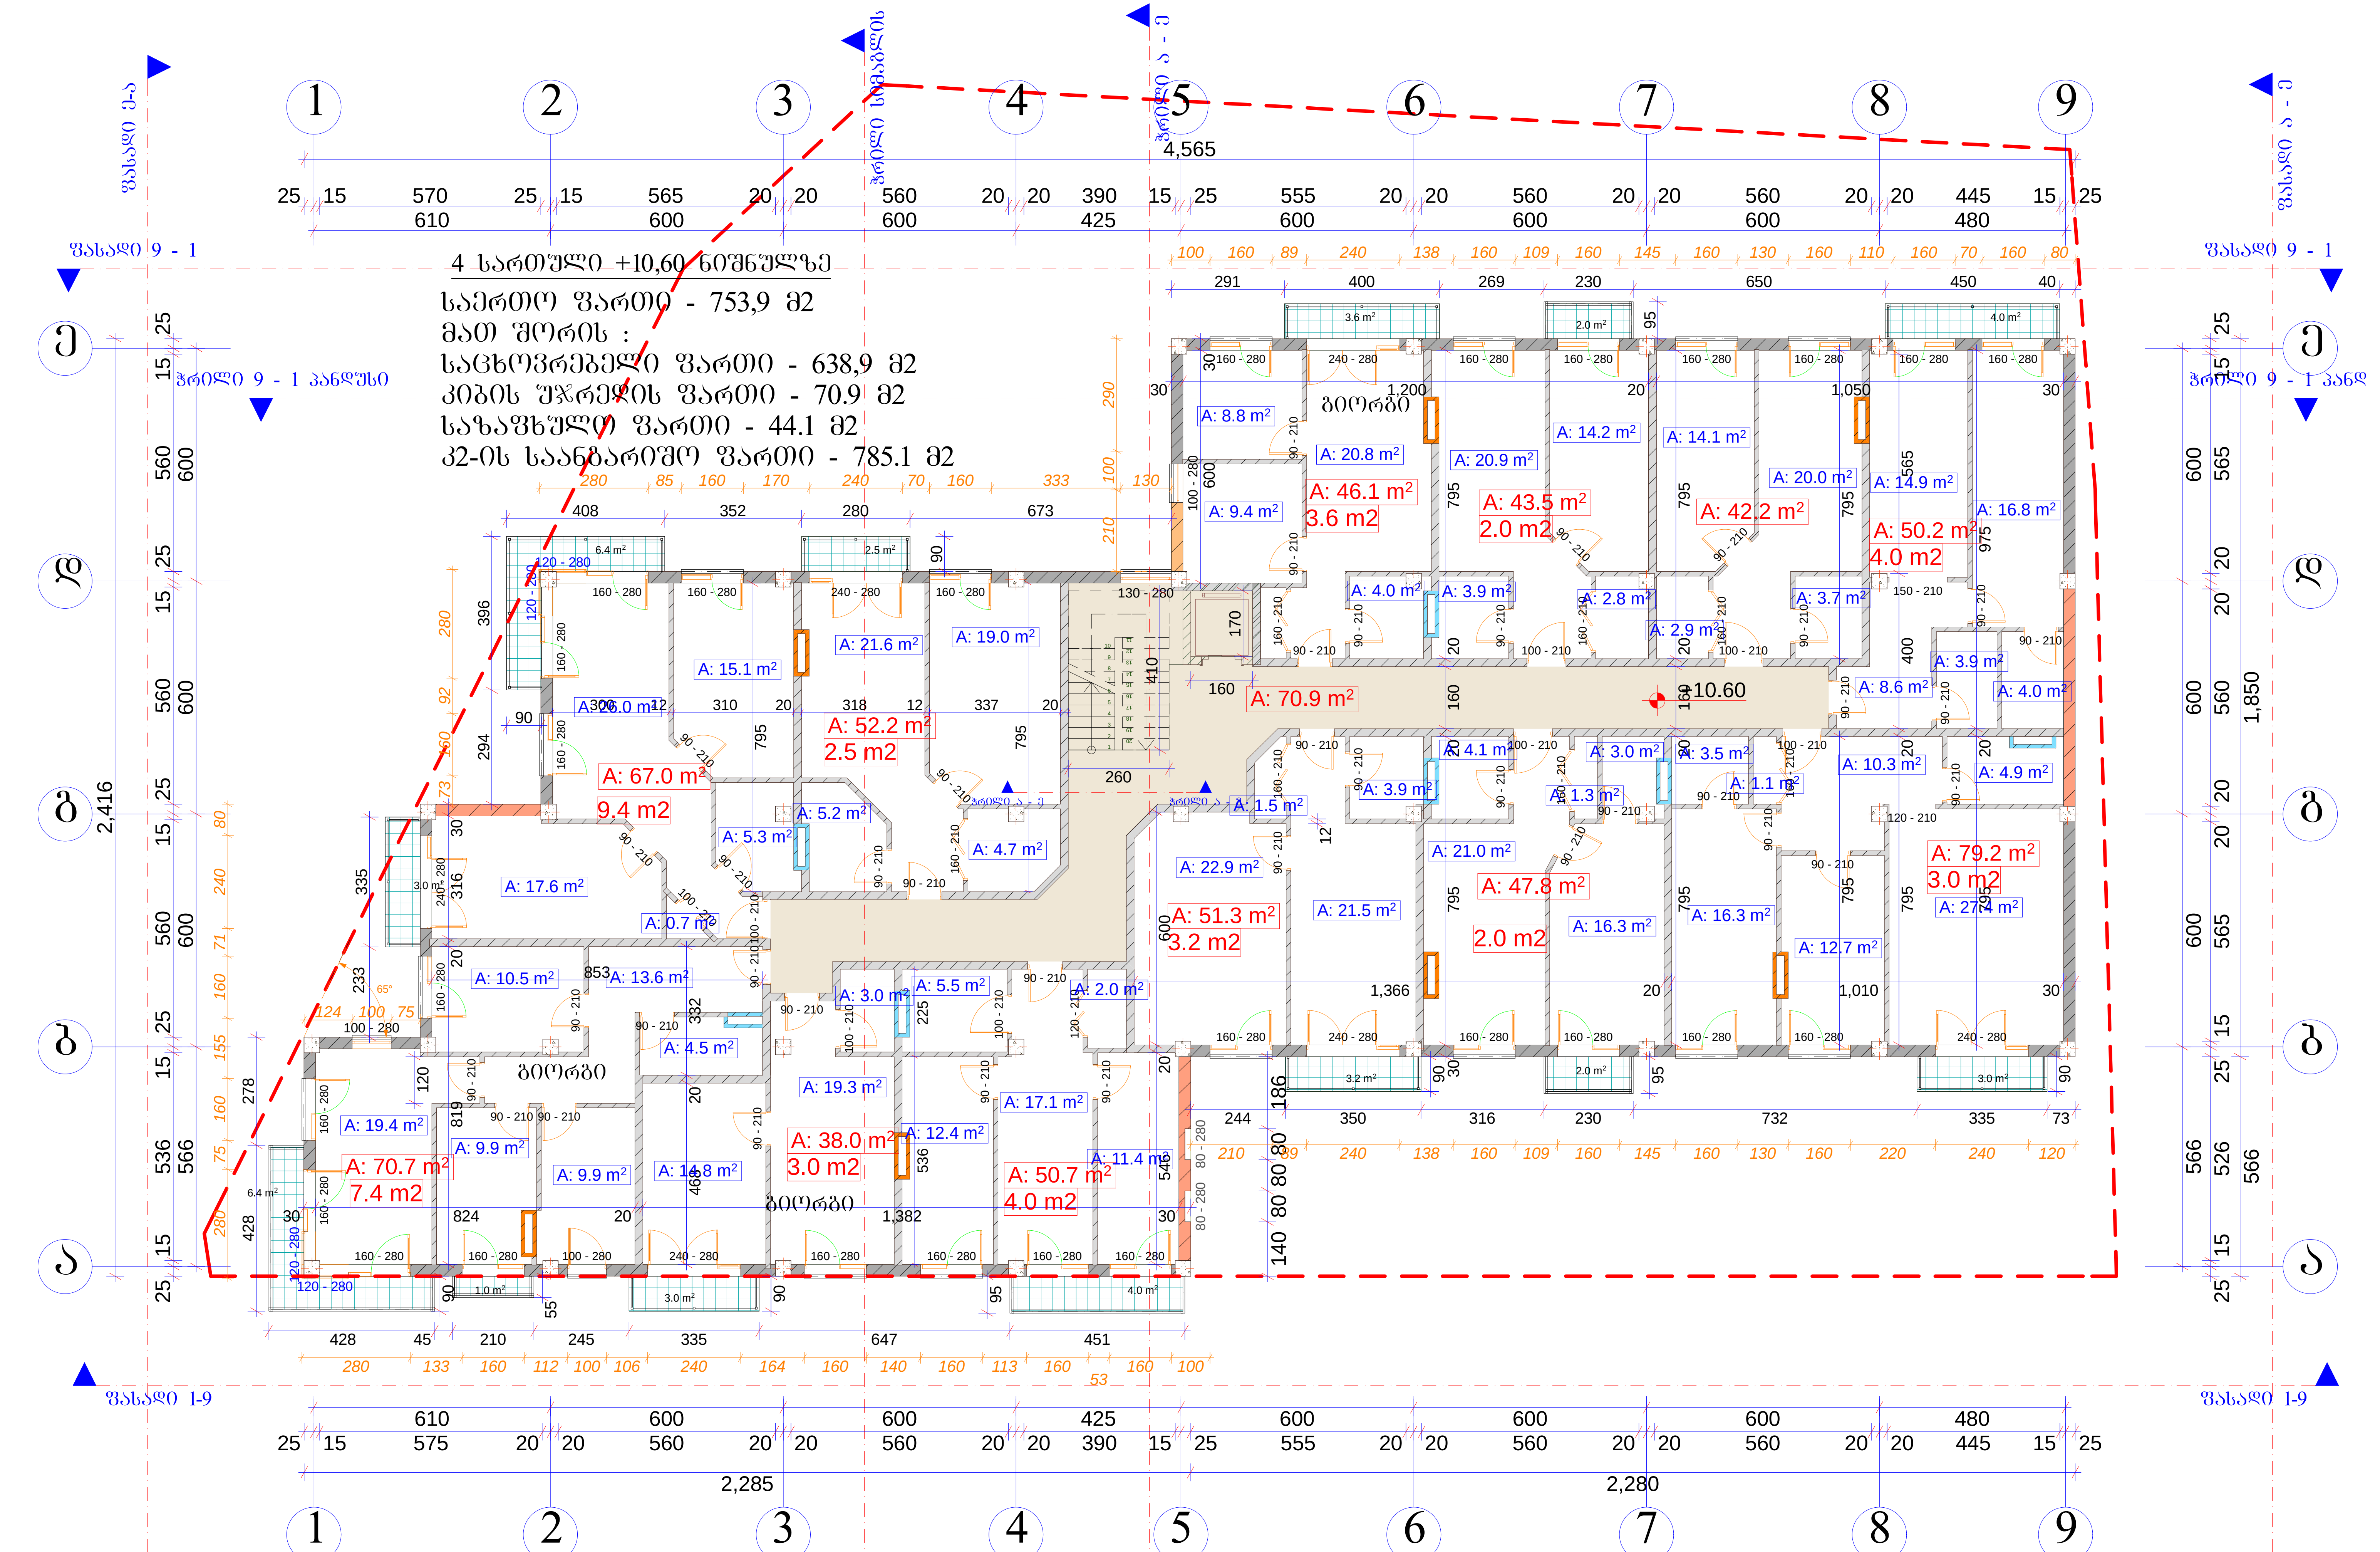

A-3	1-18 პროექტის №	დამკვეთი: შ.პ.ს. დომინანტი	ნახაზი: 4 სართულის გეგმა	პროექტის დასახელება: 9 სართულიანი მრავალ ბინიანი საცხოვრებელი სახლის ქალაქგეგმარებითი დასაბუთება	თარიღი 21/09/2013
არქიტექტორი		ზ. ხაჩიძე			
არქიტექტორი		მ. პაპუკაშვილი	შ.პ.ს GD group აღმაშენებლის ხეივანი მე-12-ე კმ 596472727	მასშტაბი 1-200; სტადია პროექტი; ინდექსი	ფურც. № 13

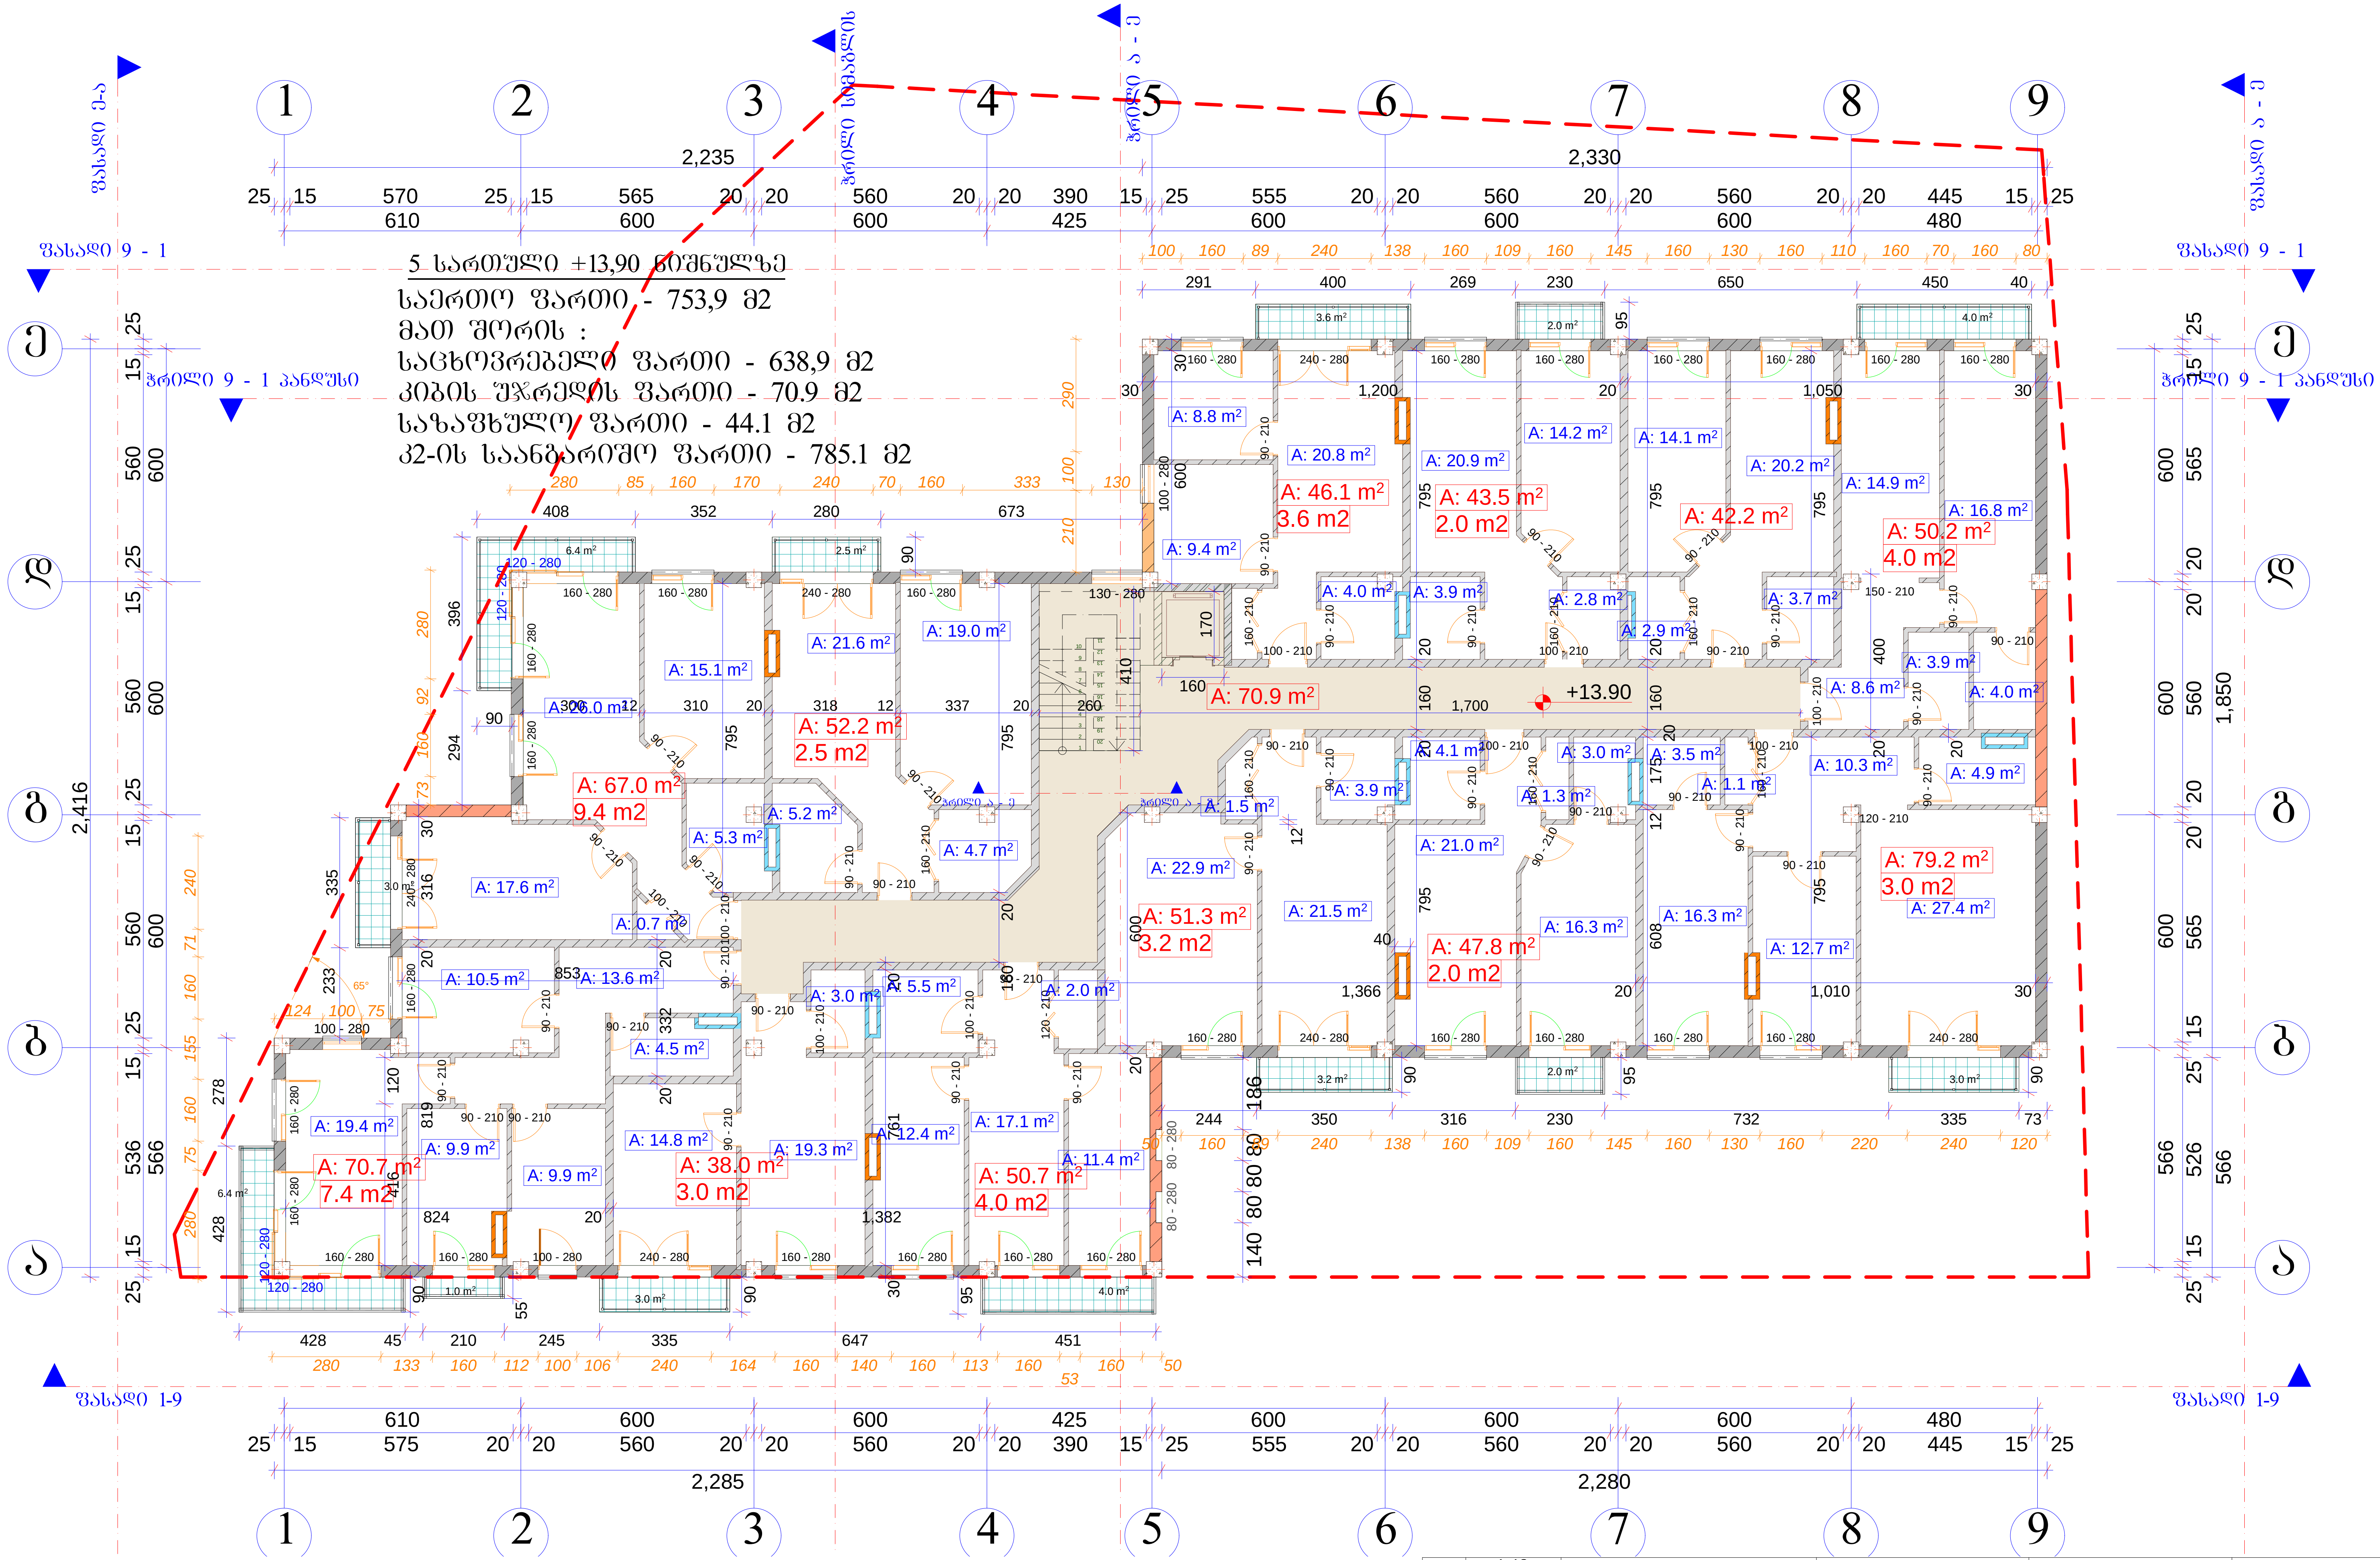

5 სართული +13,90 ნიშნულზე

საერთო ფართი - 753,9 მ2
მათ შორის :
საცხოვრებელი ფართი - 638,9 მ2
კიბის უჯრედის ფართი - 70.9 მ2
საზაფხულო ფართი - 44.1 მ2
კ2-ის საანგარიშო ფართი - 785.1 მ2

A-3	1-18 პროექტის №	დამკვეთი: შ.პ.ს. დომინანტი	ნახაზი: 5 სართულის გეგმა	პროექტის დასახელება: 9 სართულიანი მრავალ ბინიანი საცხოვრებელი სახლის ქალაქგეგმარებითი დასაბუთება	თარიღი 21/09/2013
არქიტექტორი	ზ. ხაჩიძე				
არქიტექტორი	მ. პაპუკაშვილი		შ.პ.ს GD group ალმაშენებლის ხეივანი მე-12-ე კმ 596472727	მასშტაბი 1-200; სტადია პროექტი; ინდექსი; ფურც. № 14	

6 სართულიანი +17,20 ნიშნულზე

საერთო ფართი - 753,9 მ2

მათ შორის :

საცხოვრებელი ფართი - 638,9 მ2

კიბის უჯრედის ფართი - 70,9 მ2

საზაფხულო ფართი - 44.1 მ2

კ2-ის საანგარიშო ფართი - 785.1 მ2

A-3	1-18 პროექტის №	დამკვეთი: შ.პ.ს. დიმინანტი	ნახაზი: 6 სართულის გეგმა
არქიტექტორი	ზ. ხაჩიძე		
არქიტექტორი	მ. პაპუაშვილი	შ.პ.ს GD group აღმაშენებლის ხეივანი მე-12-ე კმ 596472727	

პროექტის დასახელება: 9 სართულიანი მრავალ ბინიანი საცხოვრებელი სახლის ძალაძგემგარებითი დასაბუთება

თარიღი 21/09/2013

მასშტაბი	სტადია	ინდექსი	ფურც.
1-200	პროექტი		№ 15

7 სართული +20,50 ნიშნულზე

საერთო ფართი - 753,9 მ2

მათ შორის :

საცხოვრებელი ფართი - 638,9 მ2

კიბის უჯრედის ფართი - 70.9 მ2

საზაფხულო ფართი - 44.1 მ2

კ2-ის საანგარიშო ფართი - 785.1 მ2

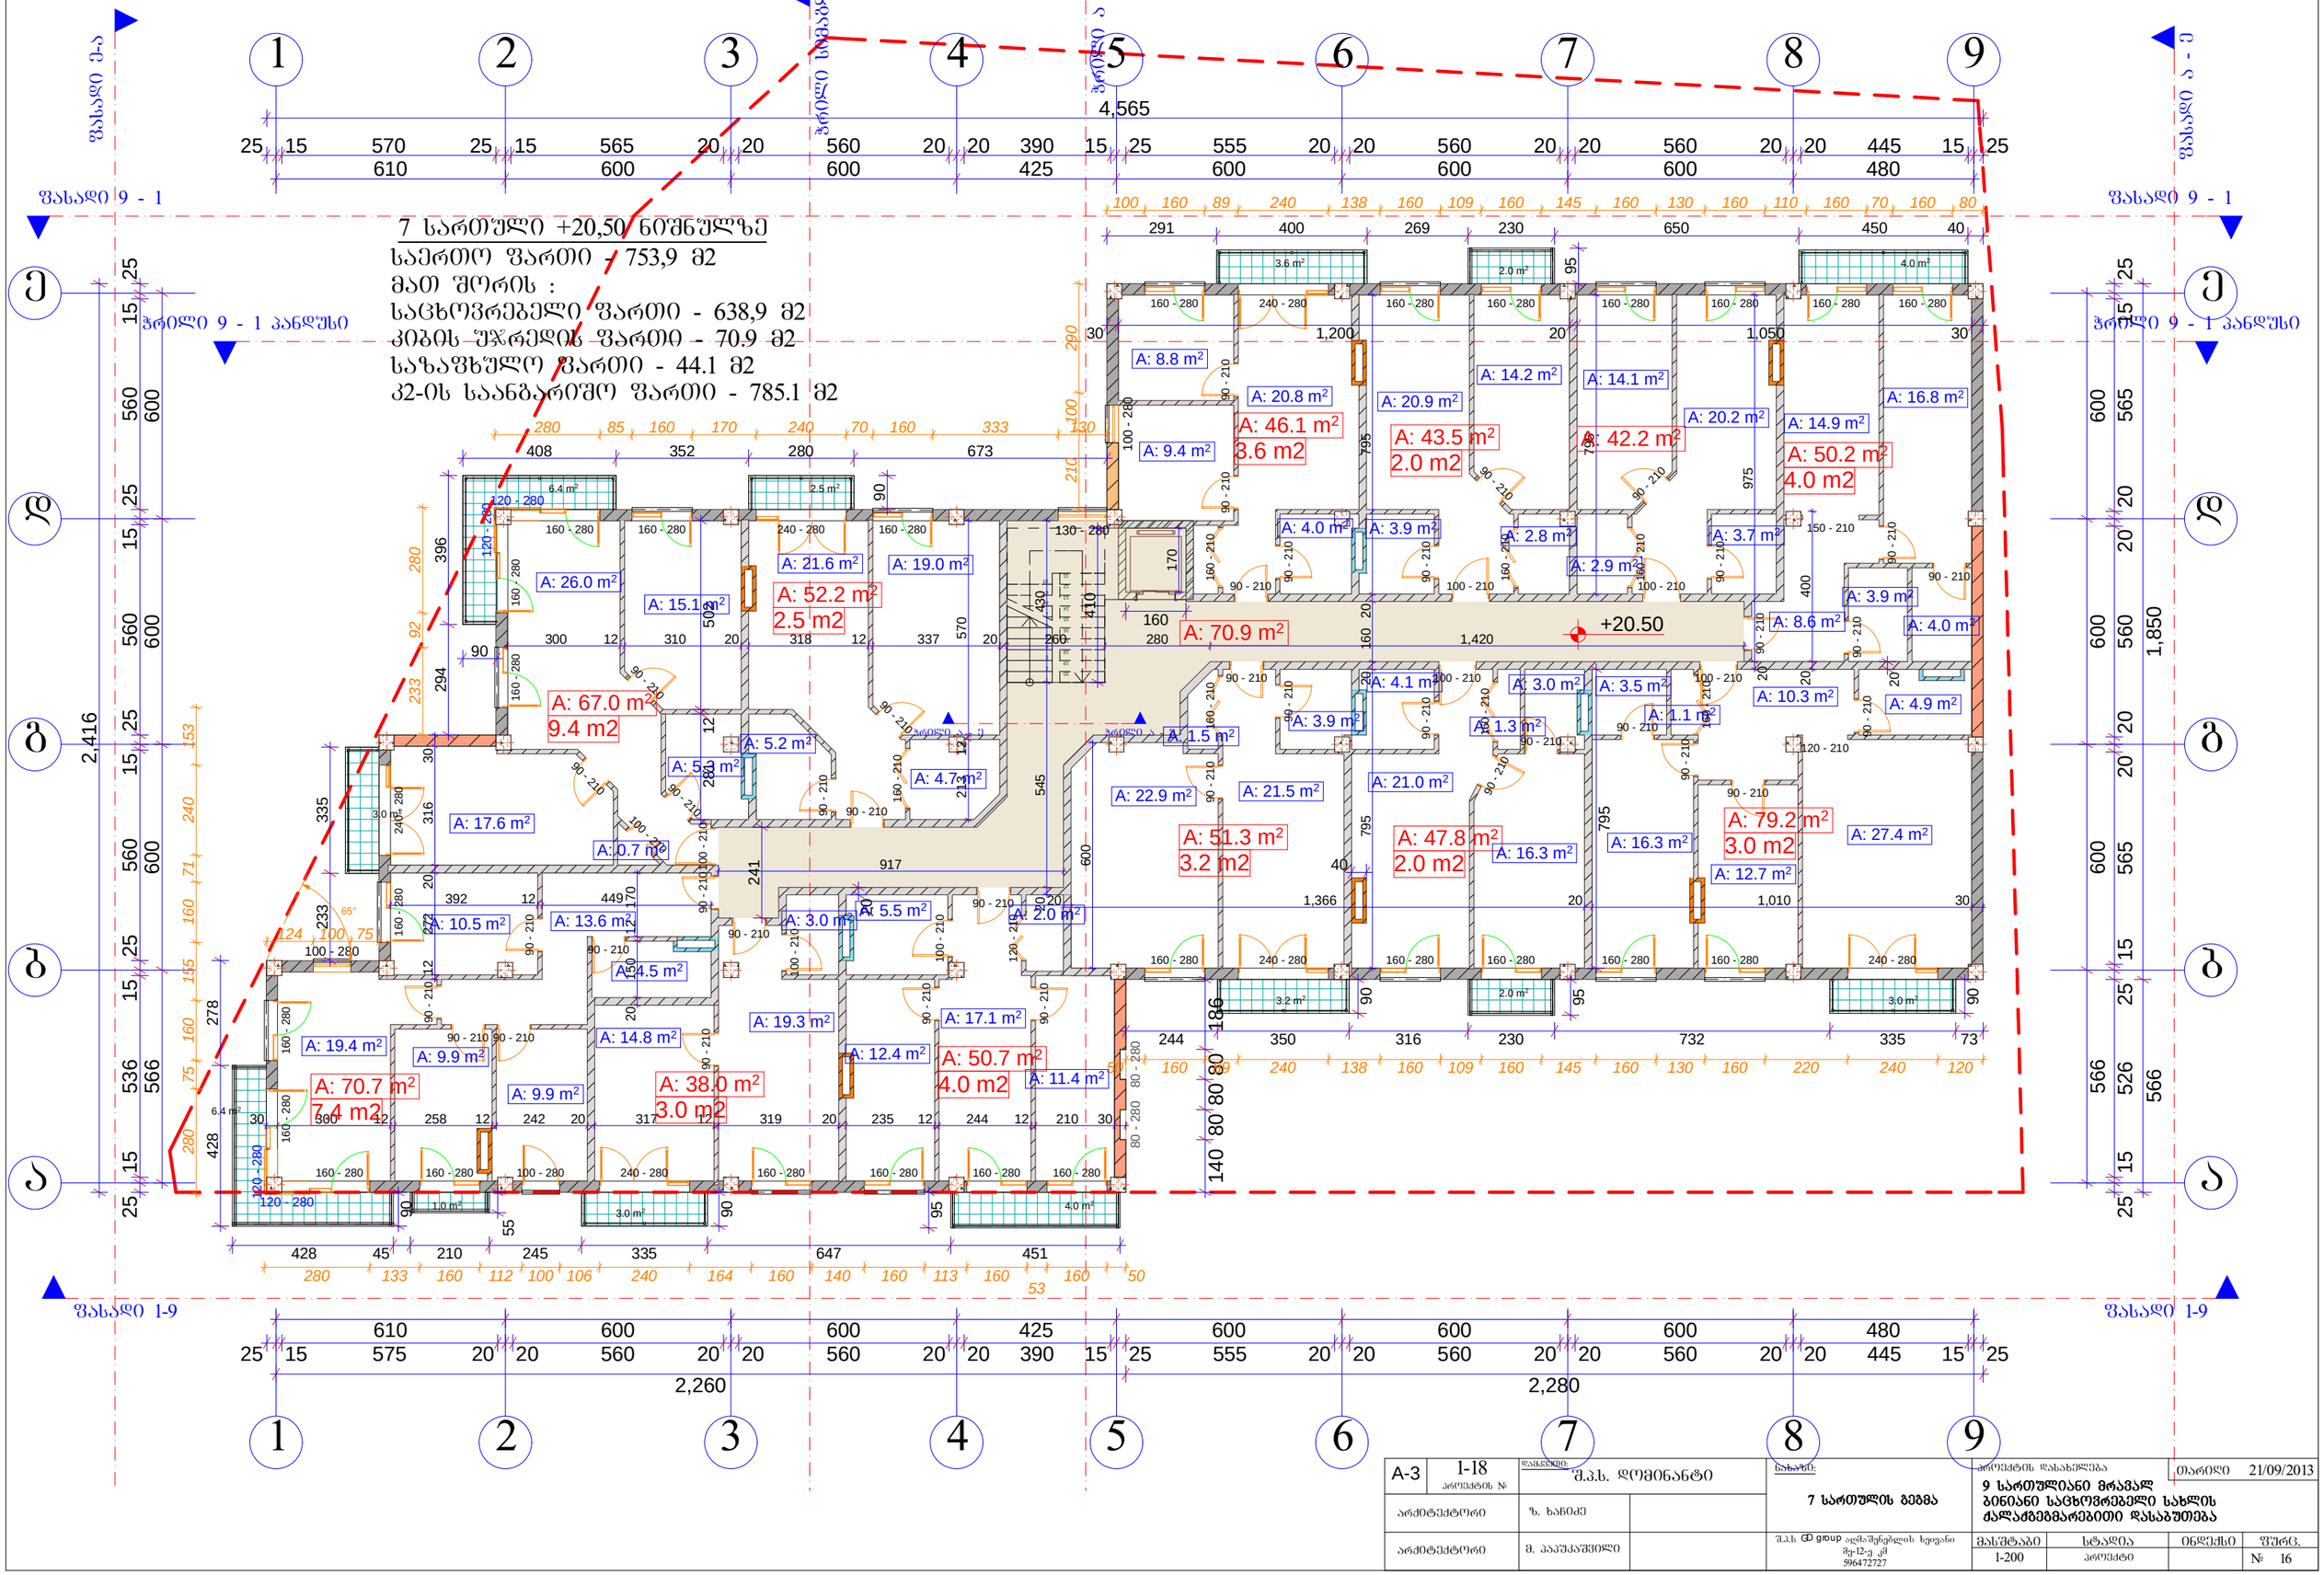

A-3	1-18 პროექტის №	დამკვეთი: შ.პ.ს. დოვინანტი	ნახაზი: 7 სართულის გეგმა	პროექტის დასახელება: 9 სართულიანი მრავალ ბინიანი საცხოვრებელი სახლის ძალაძებემარებითი დასაბუთება	თარიღი 21/09/2013
არქიტექტორი	ზ. ხაჩიძე				
არქიტექტორი	მ. პაპუაშვილი	შ.პ.ს GD group ადმინისტრაციის ხელვანი მე-12-ე კმ 596472727		მასშტაბი 1-200 / სტადია პროექტი / ნომერი / ფურც. № 16	

8 სართული +23,80 ნიშნულზე
საერთო ფართი - 753,9 მ2
მათ შორის :
საცხოვრებელი ფართი - 638,9 მ2
კიბის უჯრედის ფართი - 70,9 მ2
საზაფხულო ფართი - 44,1 მ2
ა2-ის საანგარიშო ფართი - 785,1 მ2

+23.80

A-3	1-18 პროექტის №	დამკვეთი: შ.პ.ს. დოფინანტი	ნახაზი: 8 სართულის გეგმა	პროექტის დასახელება: 9 სართულიანი მრავალ ბინიანი საცხოვრებელი სახლის ძალაქებემარებითი დასაბუთება	თარიღი 21/09/2013
არქიტექტორი	ზ. ხაჩიძე				
არქიტექტორი	მ. აბაშაშვილი	შ.პ.ს GD group აღმაშენებლის ხეივანი მე-12-ე კმ 596472727		მასშტაბი 1-200	სტადია პროექტი
				ინდექსი	ფურც. № 17

9 სართული +27,10 ნიშნულზე

საერთო ფართი - 757 მ2
მათ შორის :
საცხოვრებელი ფართი - 597,1 მ2
კიბის უჯრედის ფართი - 70,9 მ2
საზაფხულო ფართი - 89 მ2
კ2-ის საანგარიშო ფართი - 742,2 მ2

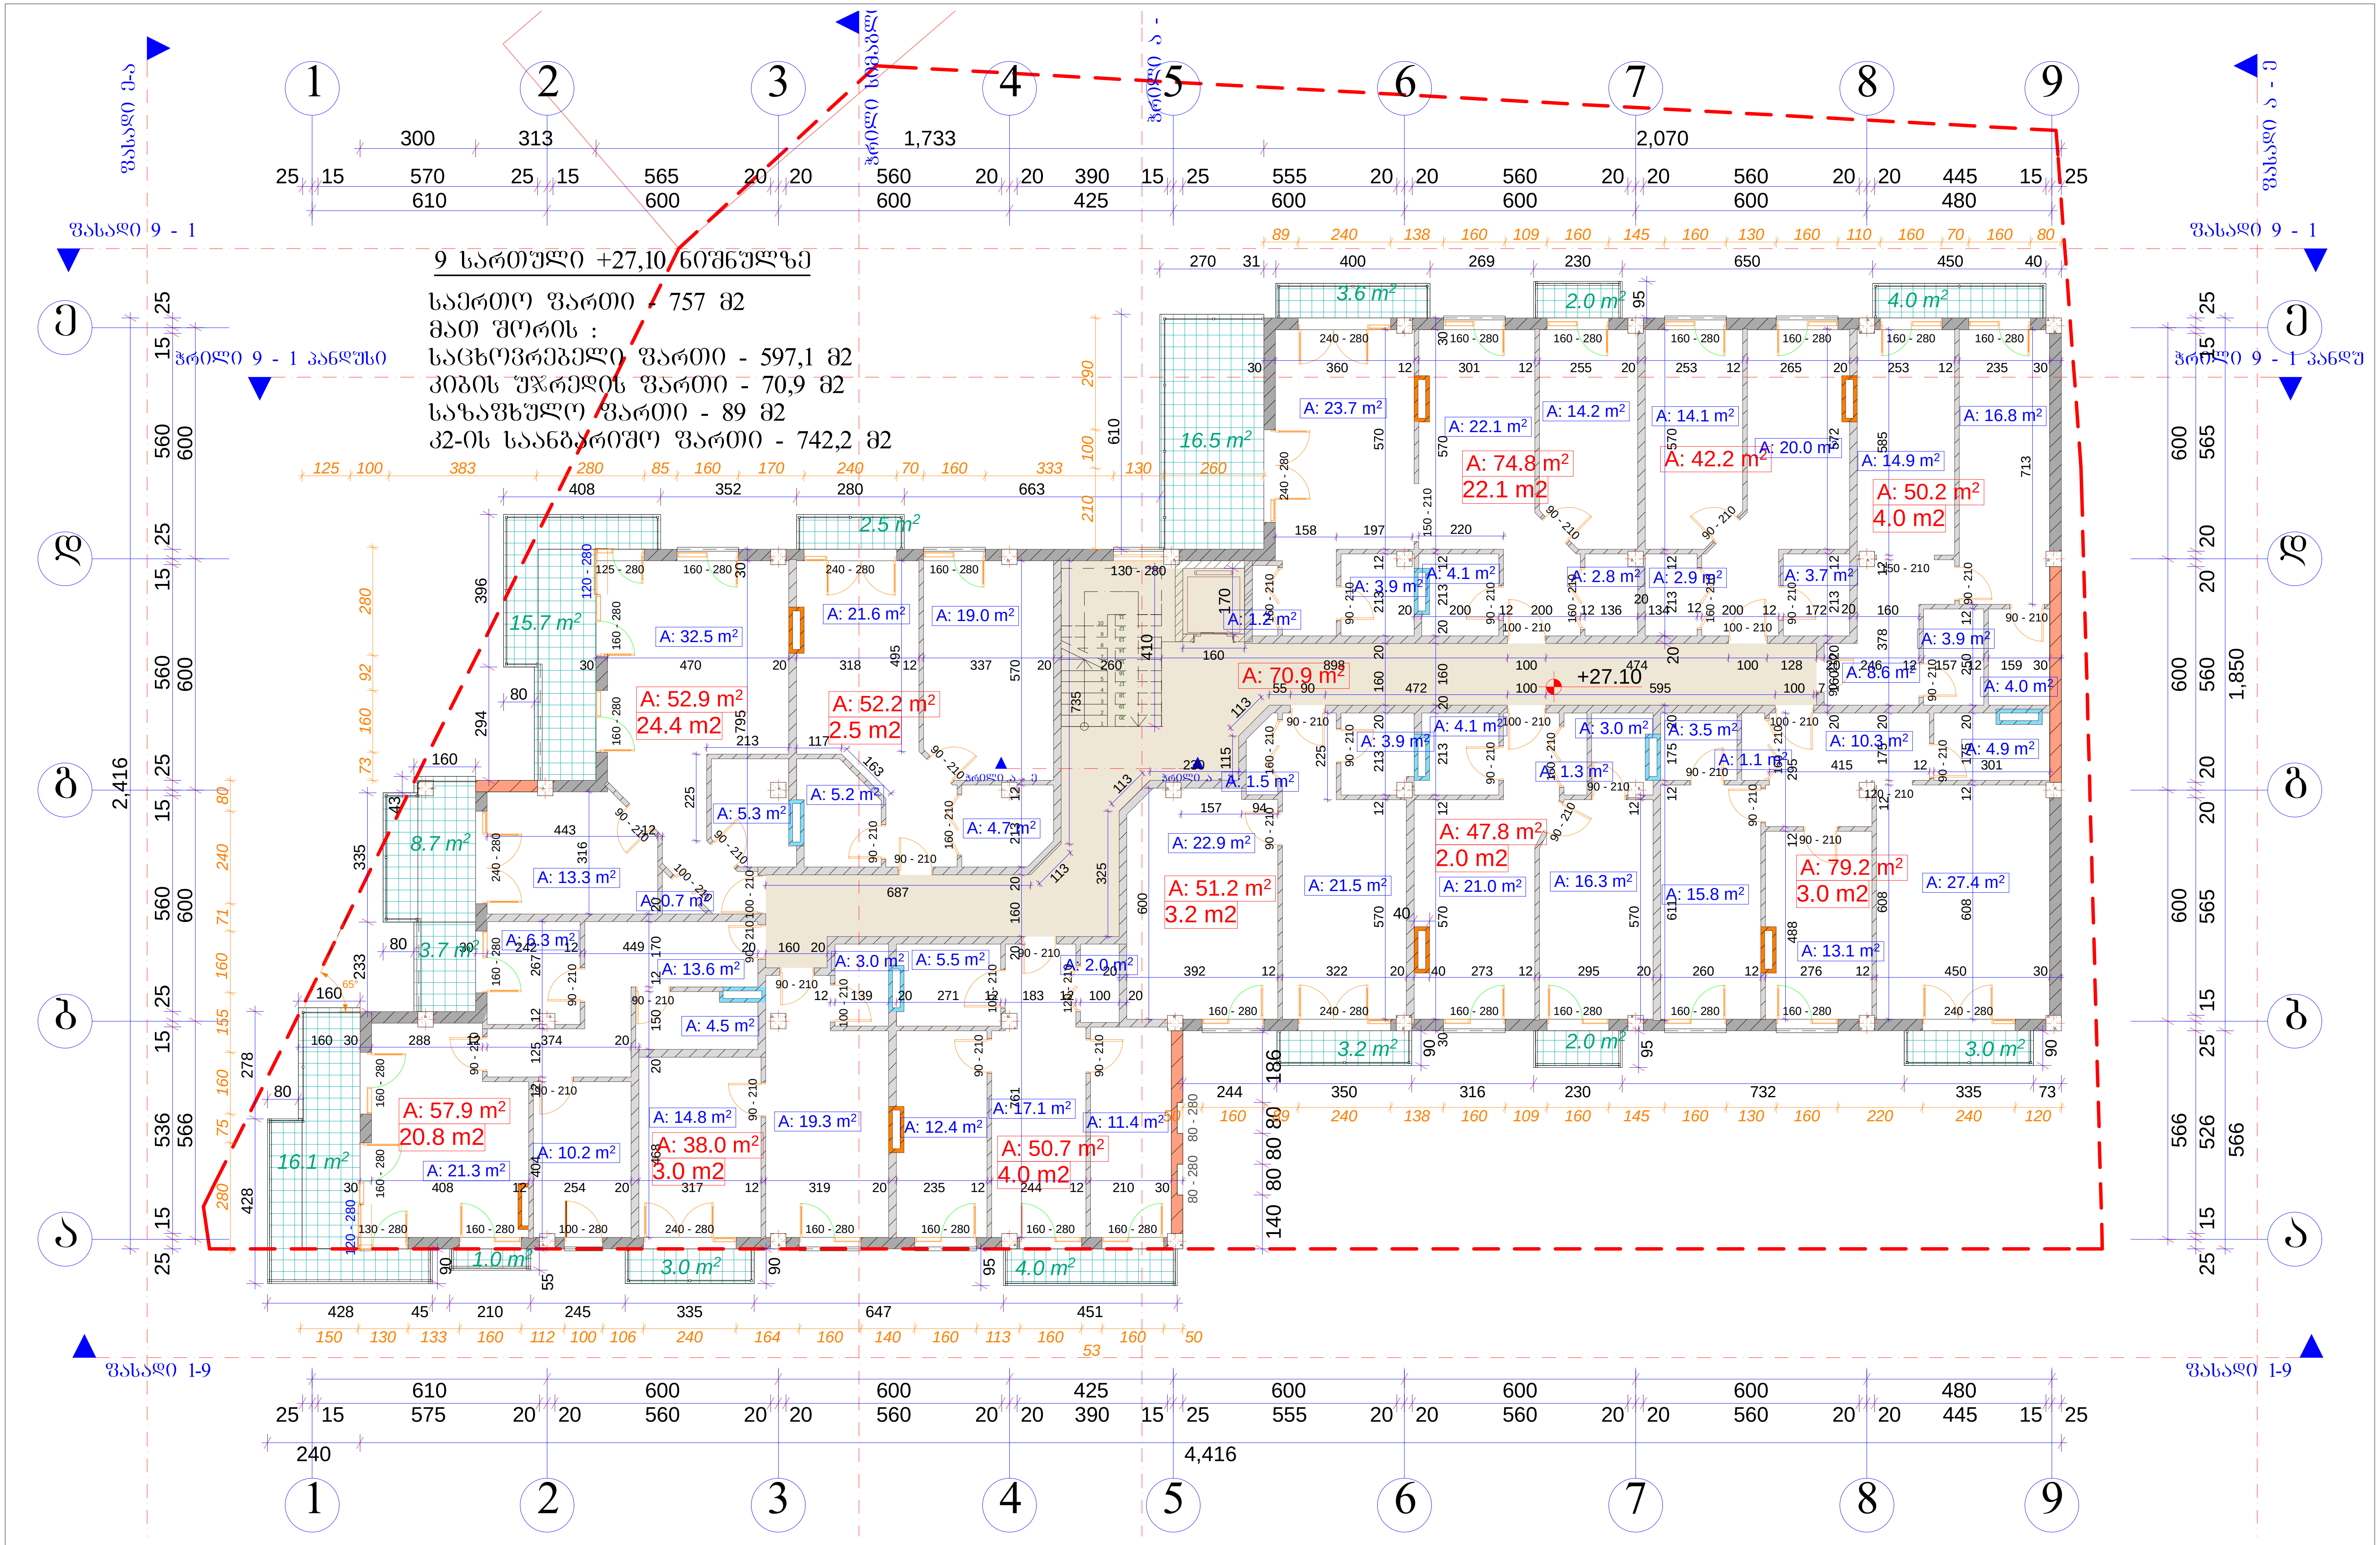

A-3	1-18 პროექტის №	დამკვეთი: შ.პ.ს. დომინანტი	ნახაზი: 9 სართულის გეგმა
არქიტექტორი	ზ. ხაჩიძე		
არქიტექტორი	მ. პაპუკაშვილი		შ.პ.ს GD group აღმაშენებლის ხეივანი მე-12-ე კმ 596472727

პროექტის დასახელება: 9 სართულიანი მრავალ ბინიანი საცხოვრებელი სახლის ქალაქგეგმარებითი დასაბუთება		თარიღი	21/09/2013
მასშტაბი	სტადია	ინდექსი	ფურც.
1-200	პროექტი		№ 18

სახურავის სართული +33,70 ნიშნულზე

სიბის უჯრედის ფართი - 23.4 მ2

საზაფხულო ფართი - 806.3 მ2

კ2-ის საანბარიშო ფართი - 27.6 მ2

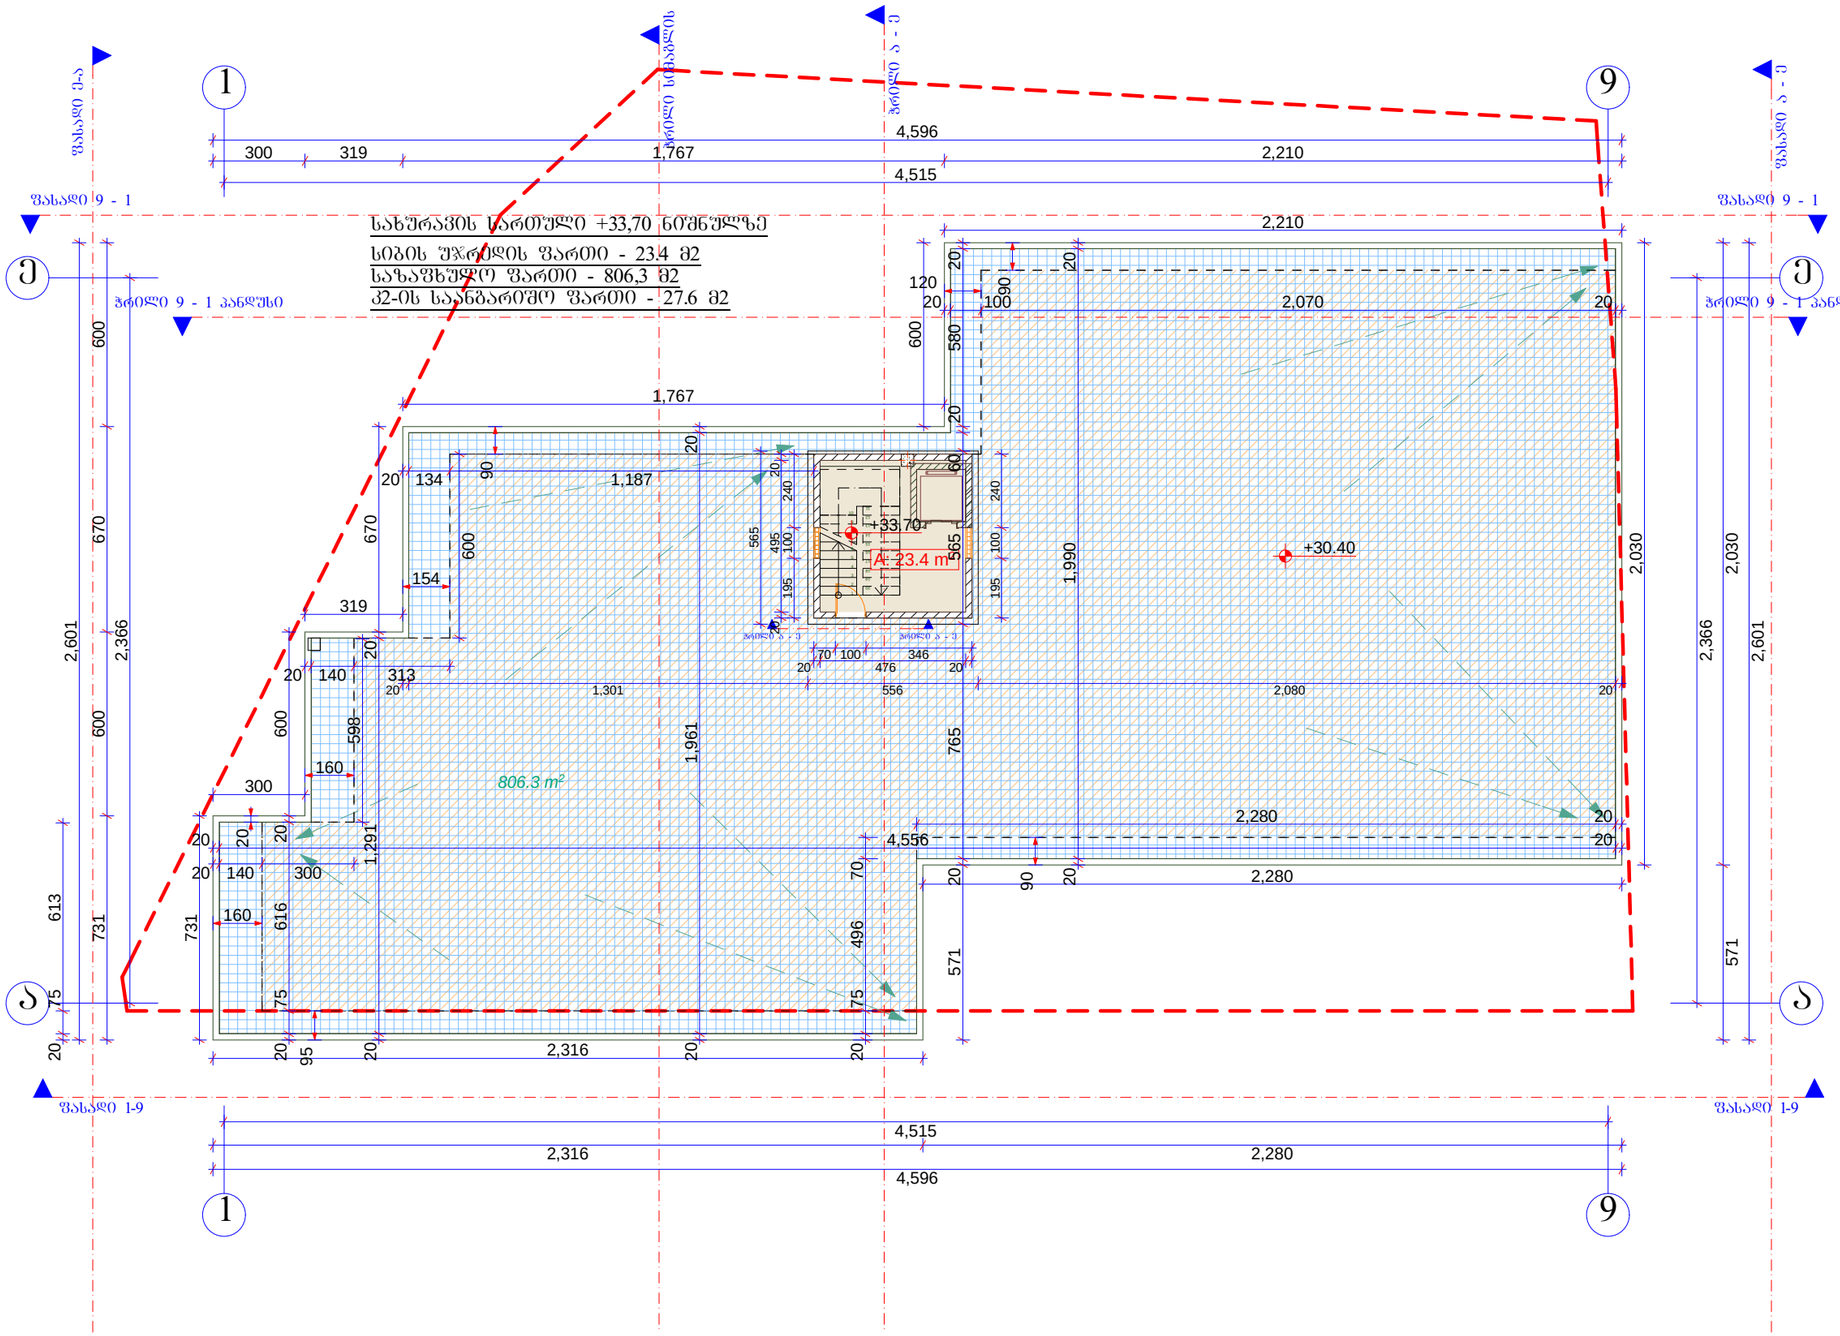

A-3	1-18 პროექტის №	დამკვეთი: შ.პ.ს. დოვინანტი	ნახაზი: 10 სართულის გეგმა	პროექტის დასახელება: 9 სართულიანი მრავალ ბინიანი საცხოვრებელი სახლის ძალაძგემგარებითი დასაბუთება	თარიღი 21/09/2013
არქიტექტორი	ზ. ხაჩიძე				
არქიტექტორი	მ. პაპუაშვილი		შ.პ.ს GD group ალმაშენებლის ხეივანი მე-12-ე კმ 596472727	მასშტაბი 1-200 / სტადია პროექტი / ინდექსი / ფურც. № 19	