

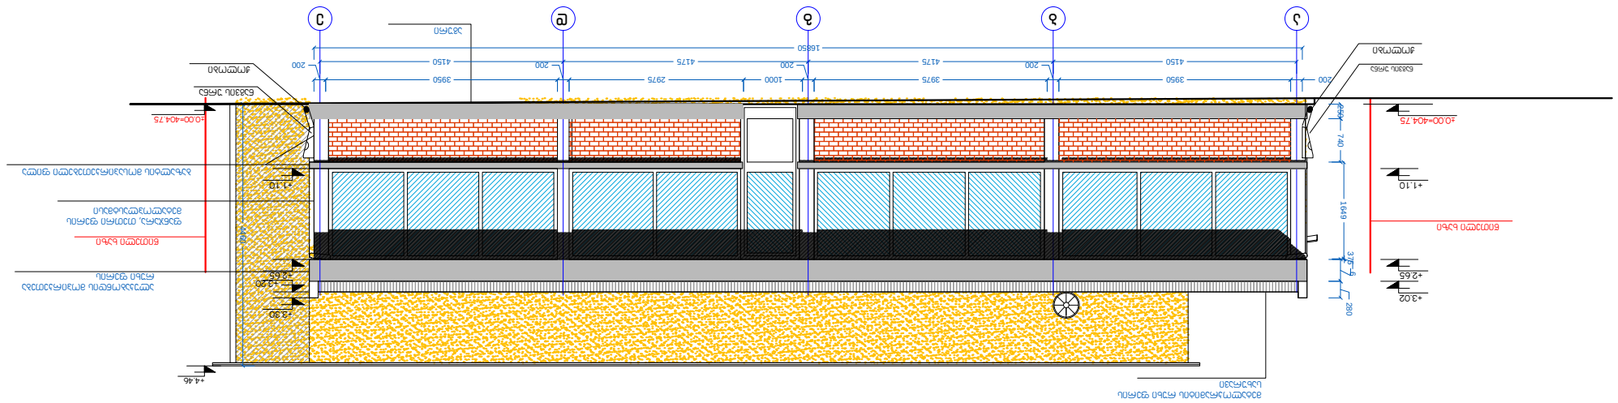




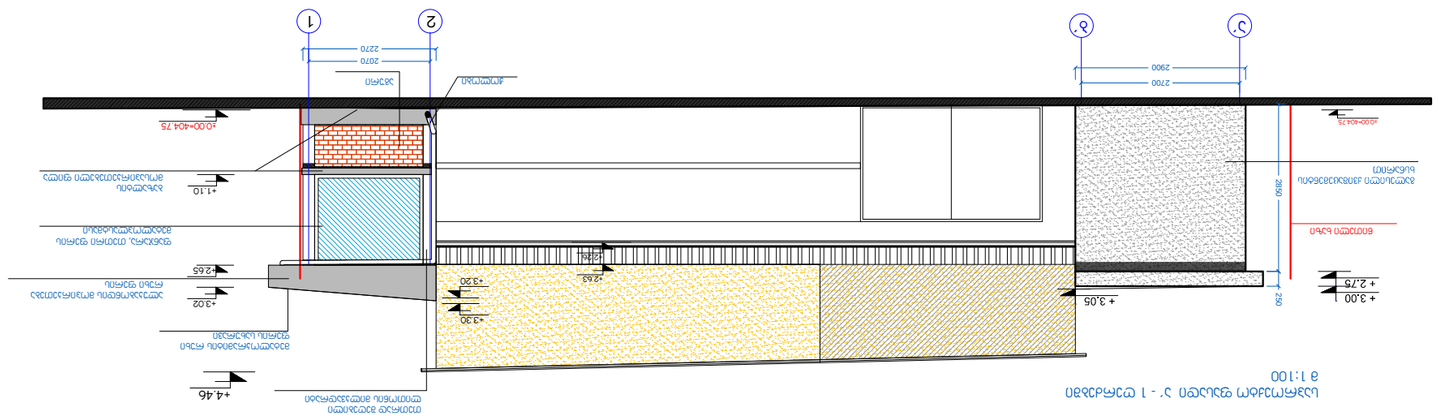


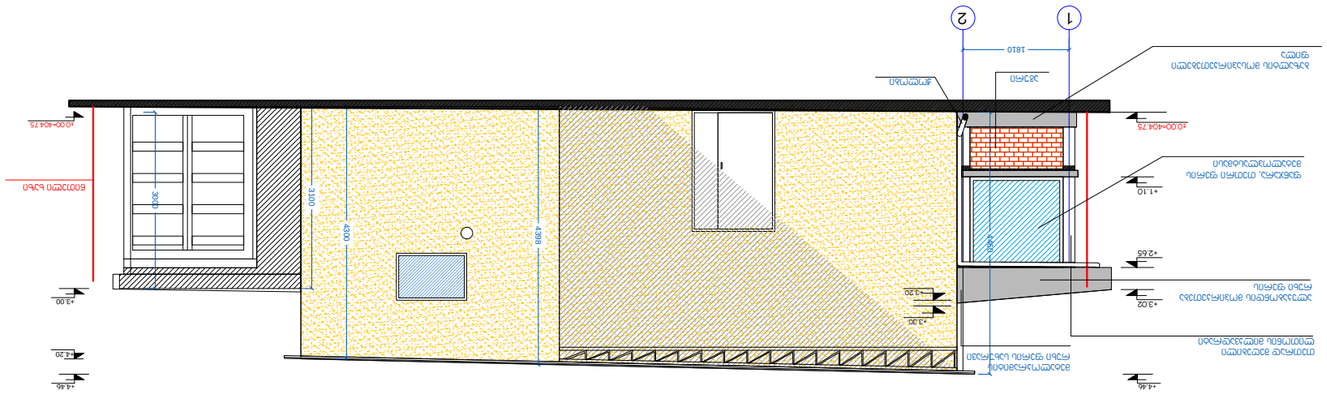






SPACE RCOM
ARCHITECTURE DESIGN