



















































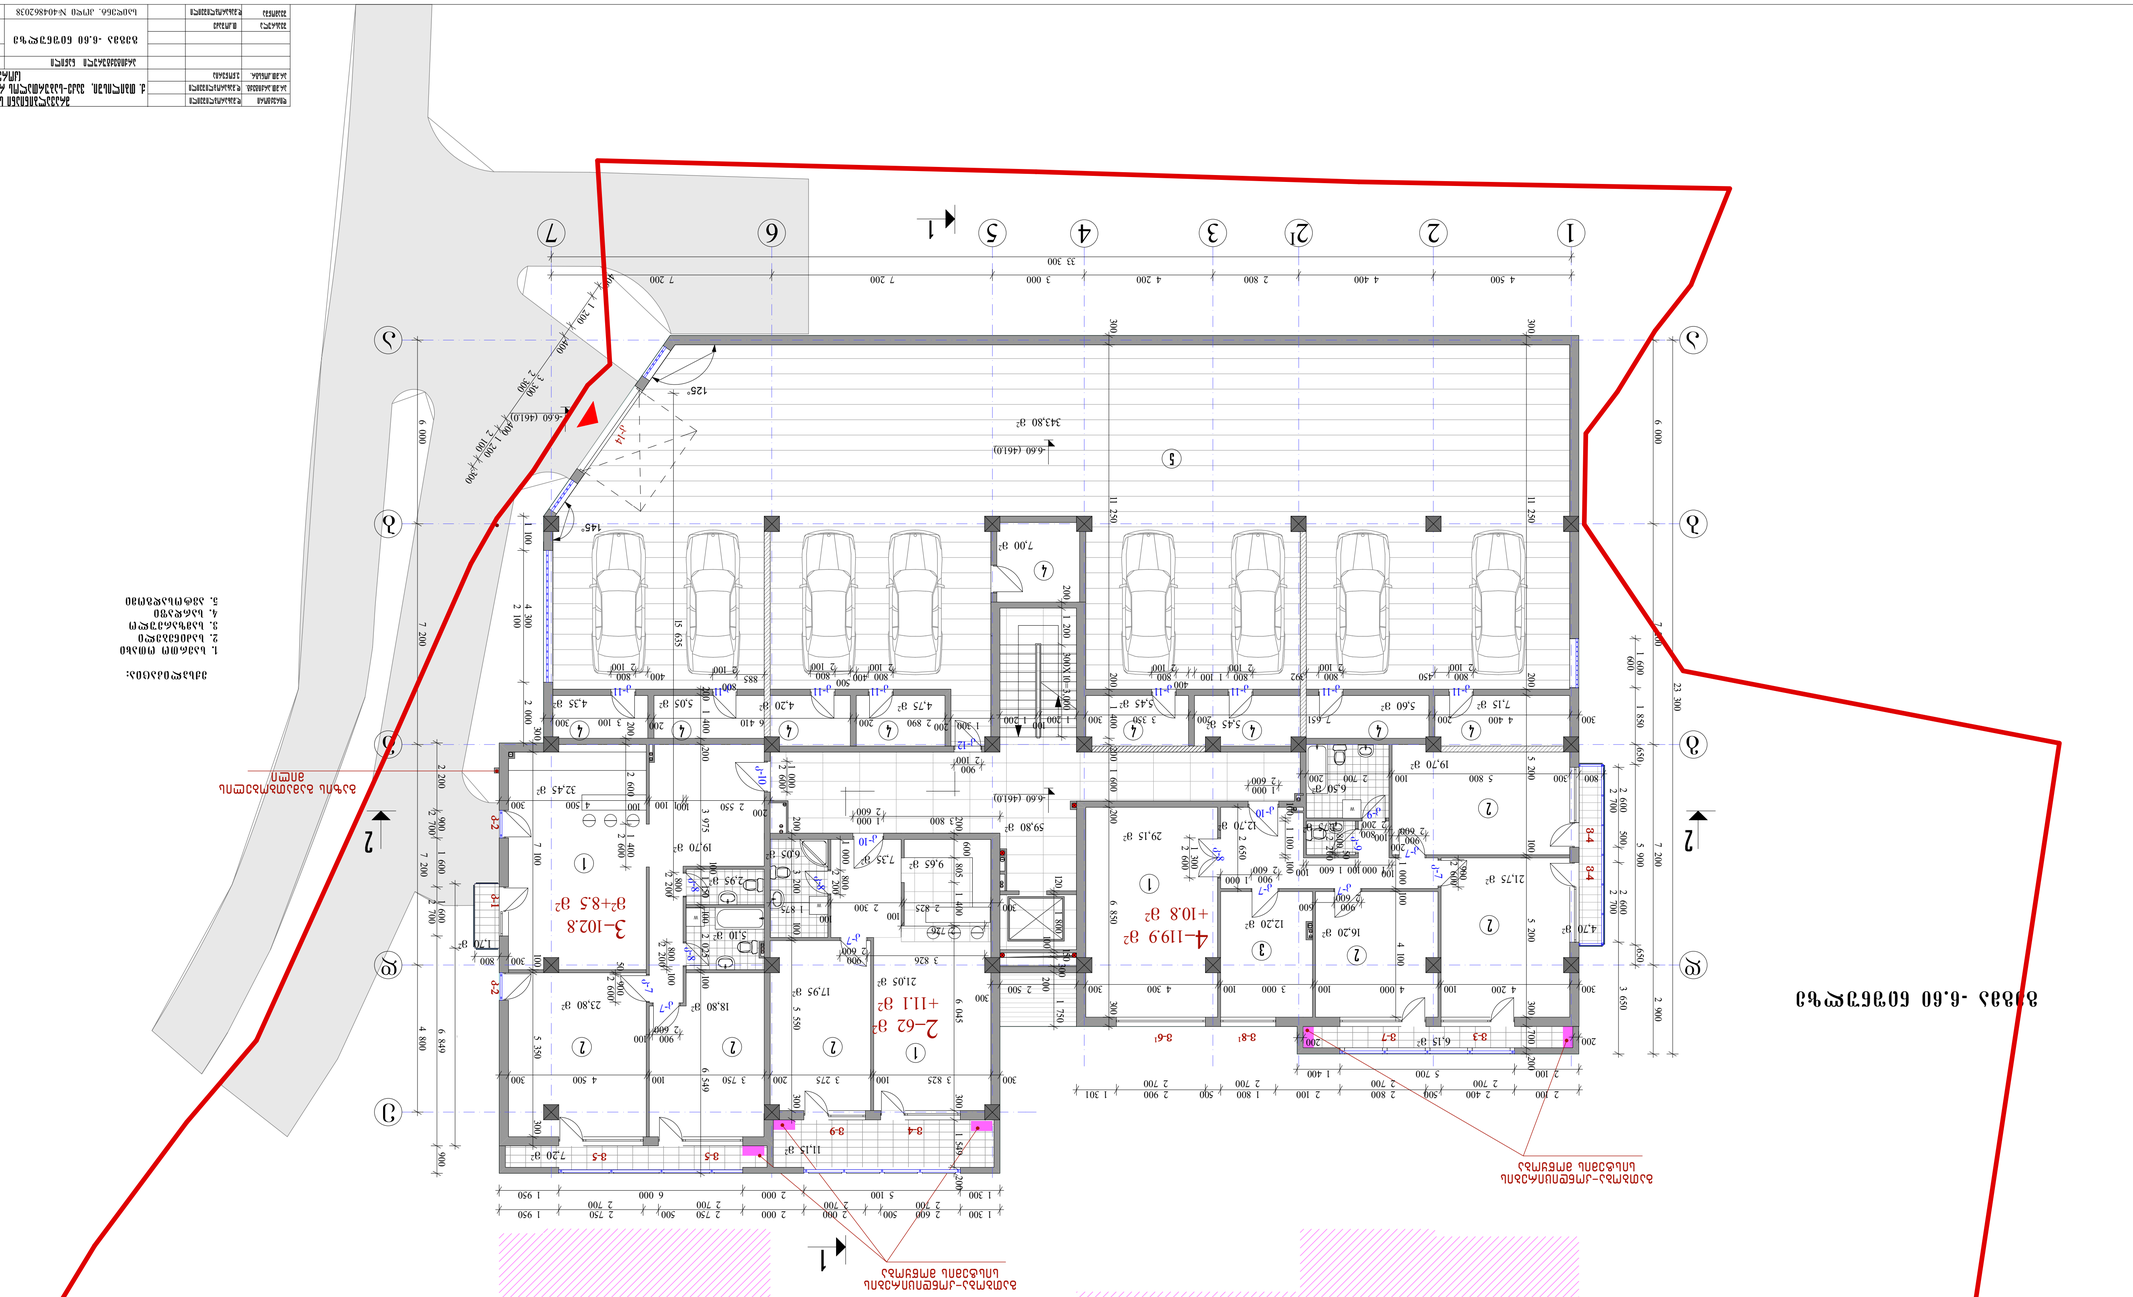

ბაზის -6.60 ნიშნულის გეგმა

ფრაგმენტი ნაგებობა-კომპლექსის ნაწილობრივ ამოსაღები ნაგებობის -6.60 ნიშნულის გეგმა

ფრაგმენტი	ნაგებობა-კომპლექსის
ობიექტის	ნაგებობის
ადგილმდებარეობა	ქ. თბილისი, ვაკე-საბურთალოს რაიონი, 4-ში, ზემოქმედების ქ. №9-ში, მიმდებარე
	ტერიტორიის (სმაკ-ის)
სტადია	ეტაპი	ფურცლების რაოდენობა	ფურცელი №
პ	3-4	3	8.მარტი
მასშტაბი 1:100			
პროექტის №			
ავტორი			
შემსრულებელი			
ხელმძღვანელი			
კონტროლი			
გიპ			
ბრძანება №N-04048603/3 ქალაქ თბილისის მერიის არქიტექტურის სამსახურის უფროსის 2023 წლის 6 თებერვლის			

ვიზირები:

1. ს.ს.ა.მ.ო. თ.ო.ა.ნ.ო
2. ს.ა.ნ.ი.ტ.ა.რ.უ.ლ.ი
3. ხ.ა.ნ.ძ.ო.ს.ტ.ე.ხ.ნ.ი.კ.ა
4. ს.ა.ხ.ა.რ.ი.ს.ი
5. ე.ლ.ე.ქ.ტ.რ.ო.ე.ნ.ე.რ.გ.ე.ტ.ი.კ.ა

ბაზის ნიშნულის ამსახველი ნაგებობა-კომპლექსის ფრაგმენტი

ბაზის ნიშნულის ამსახველი ნაგებობა-კომპლექსის ფრაგმენტი

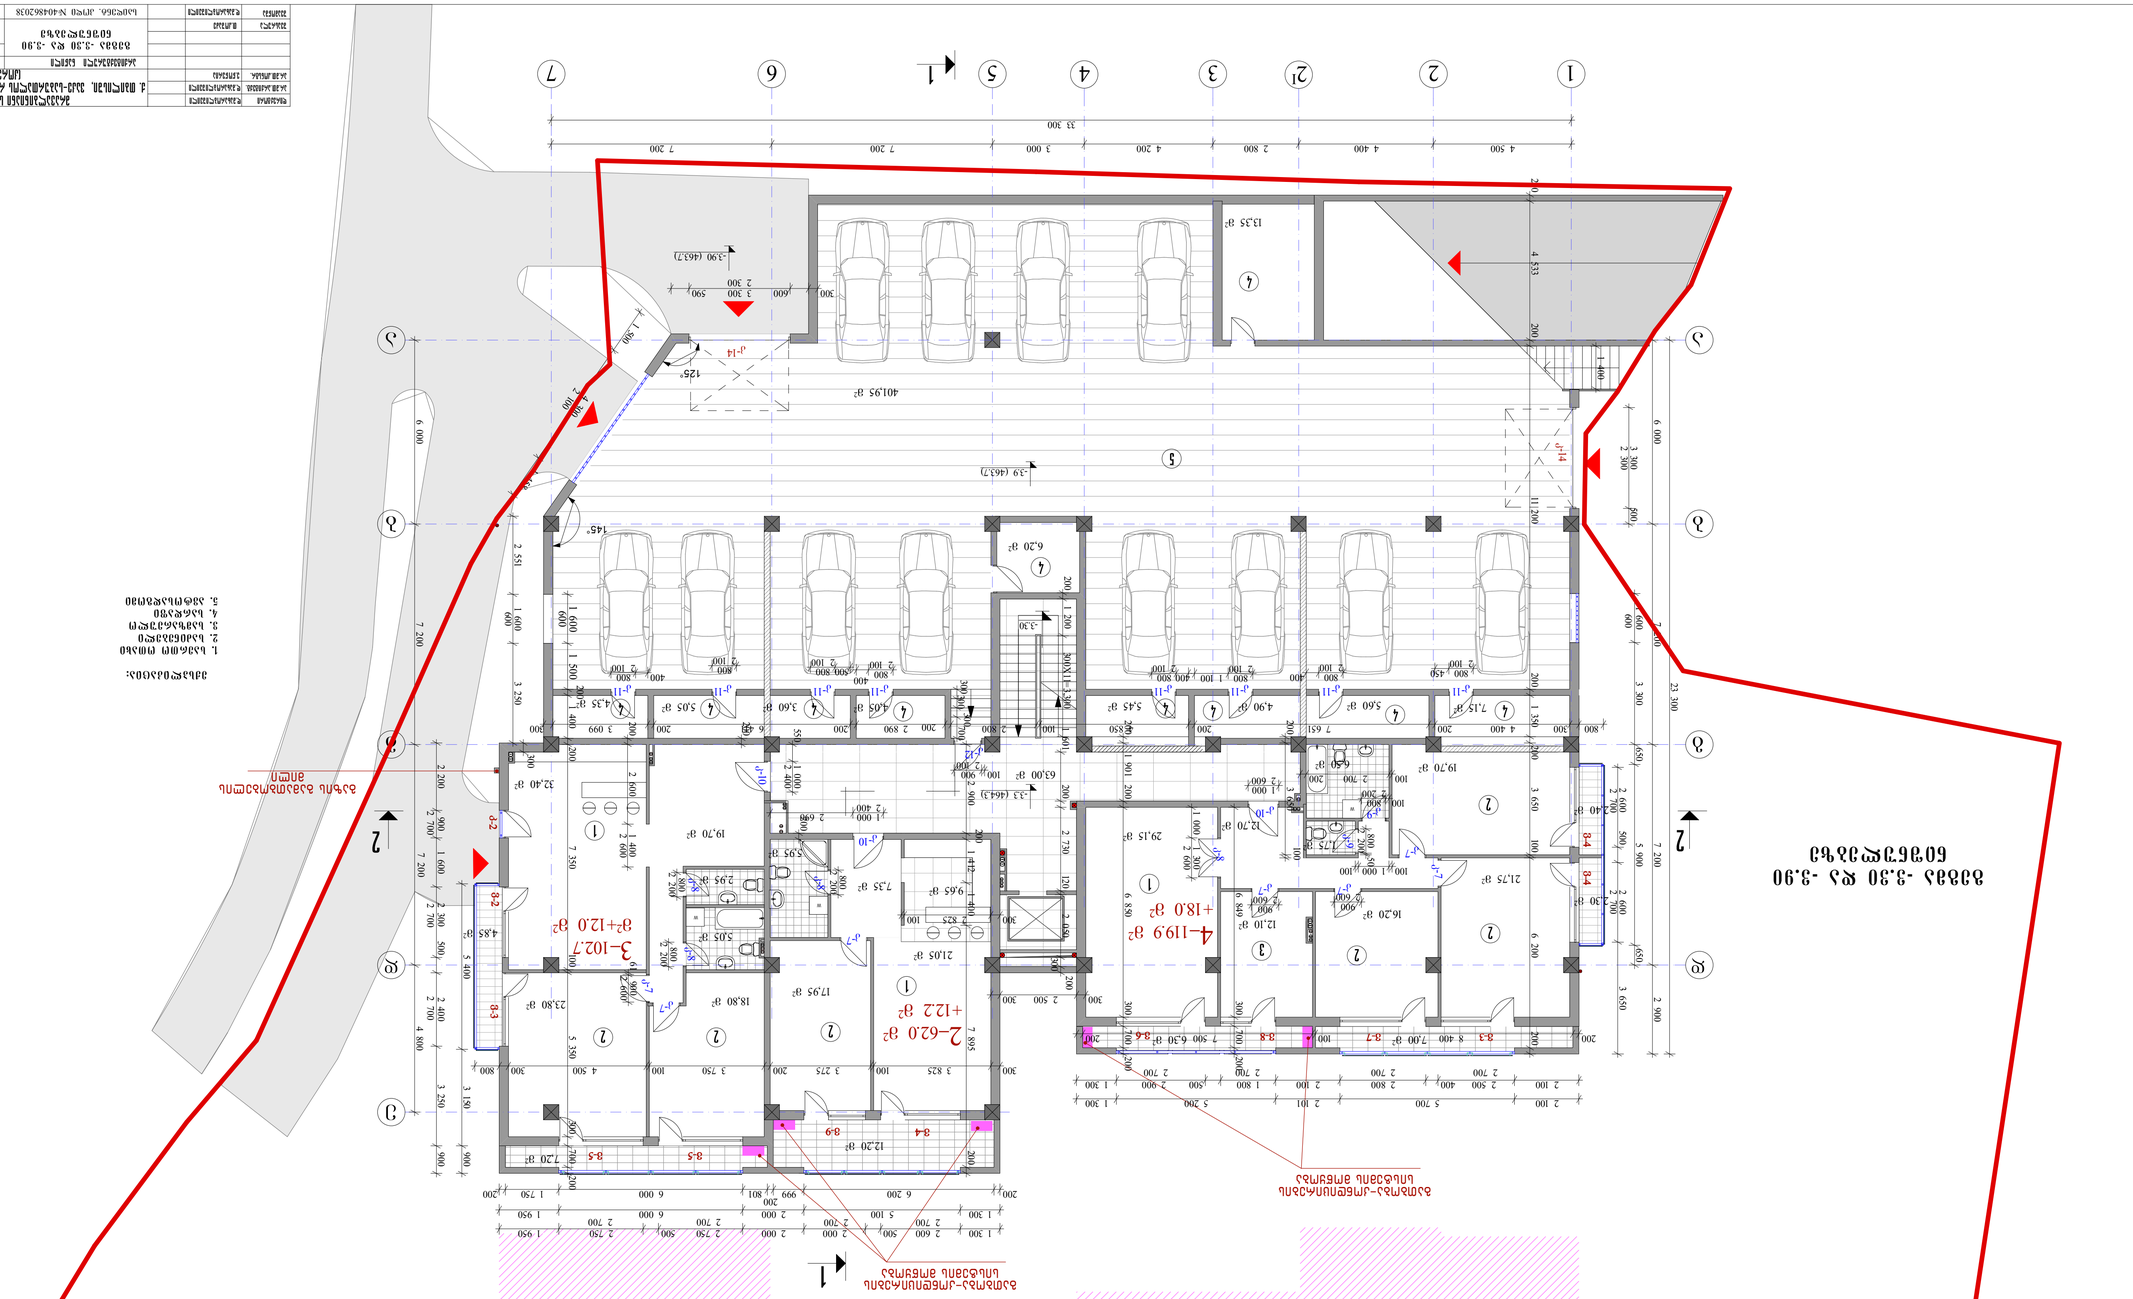
1
2
3
4
5
6
7
33 300
23 300
11 200
6 000
7 200
4 533
2 551
2 200
4 800
2 900
4 500
2 400
7 200
2 800
3 000
4 200
7 200
4 400
2 500
1 300
2 100
5 700
2 700
2 500
2 800
400
1 800
2 700
500
2 900
1 300
2 100
2 700
2 500
2 800
400
2 700






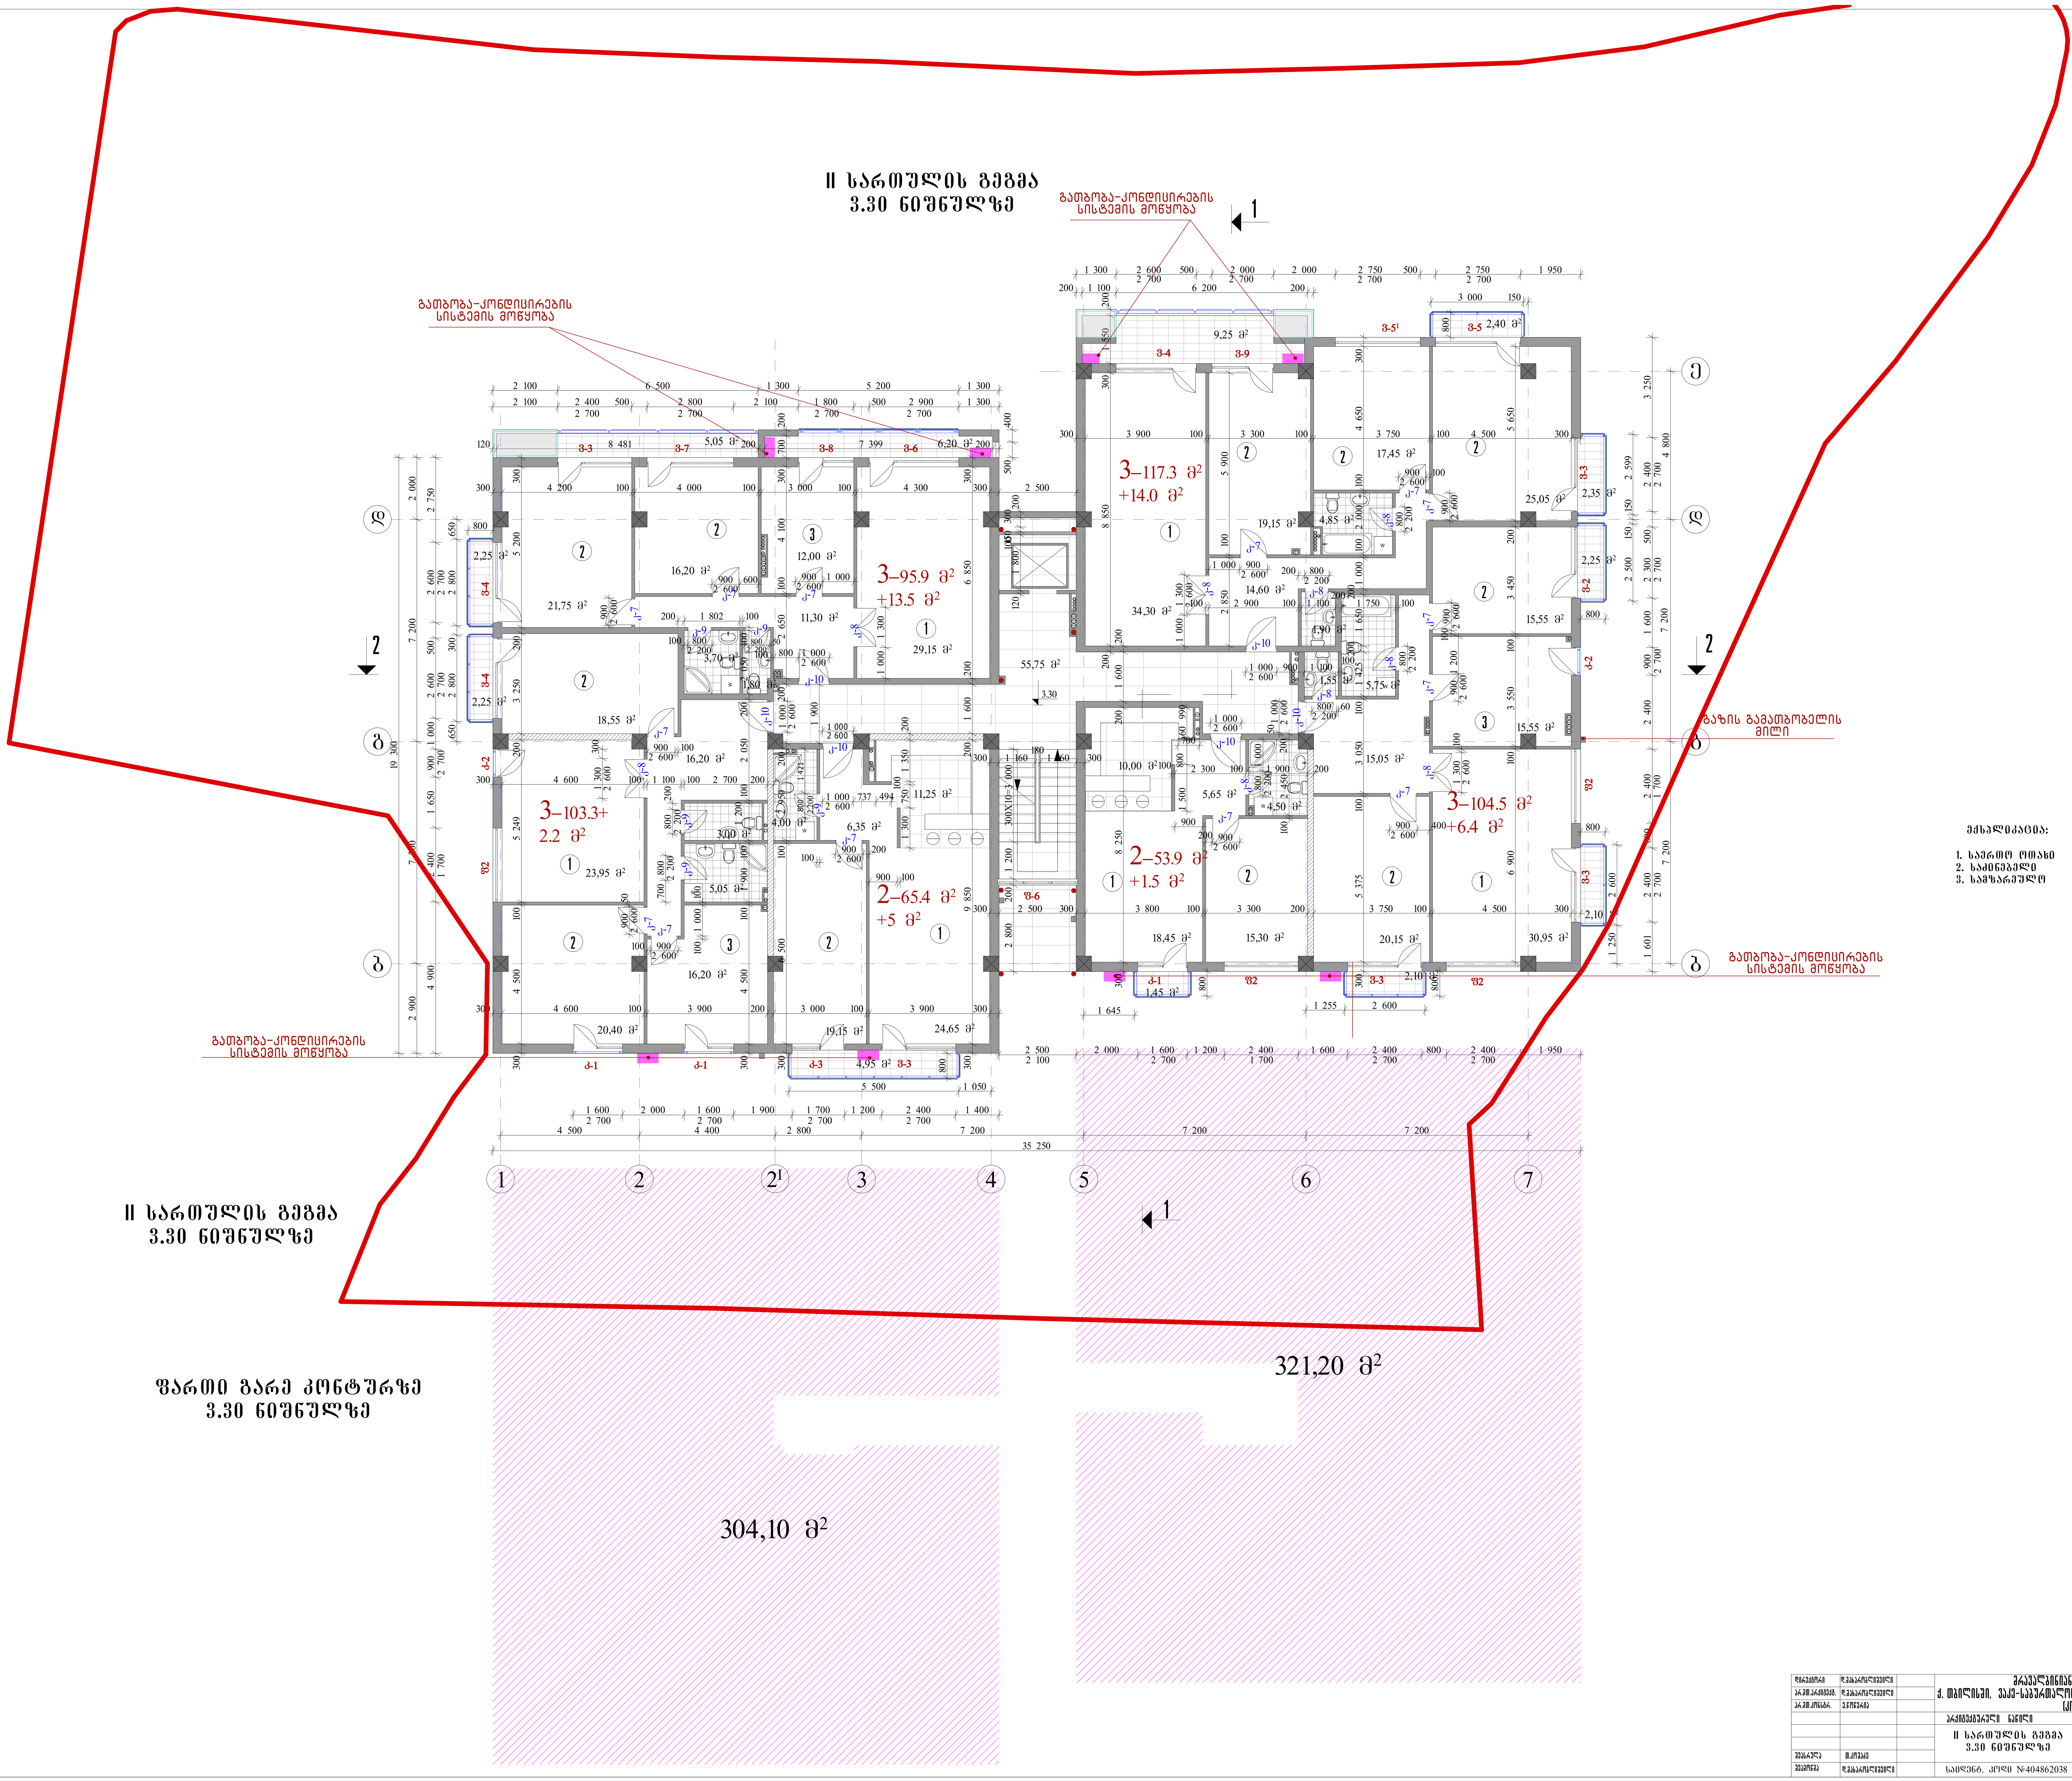

დირექტორი	დ.მახარობლიშვილი		მრავალბინიანი საცხოვრებელი სახლი ქ. თბილისში, ვაკე-საბურთალოს რ-ნი, ყიფშიძის ქ. № 9-ის მიმდებარედ (კორექტირება)			
პრ.მთ.არქიტექტ.	დ.მახარობლიშვილი					
პრ.მთ.კონსტრ.	ე.ნოწერია					
			არქიტექტურული ნაწილი	დაკვეთა №		
			II სართულის გეგმა 3.30 ნიშნულზე	სტადია	ფურც.	ფ-ბი	მასშტაბი
				მ	ა-7		1:100
შეასრულა	თ.კოშაძე					
შეამოწმა	დ.მახარობლიშვილი		საიდენტ. კოდი №404862038	შპს "დმ სტუდია"		





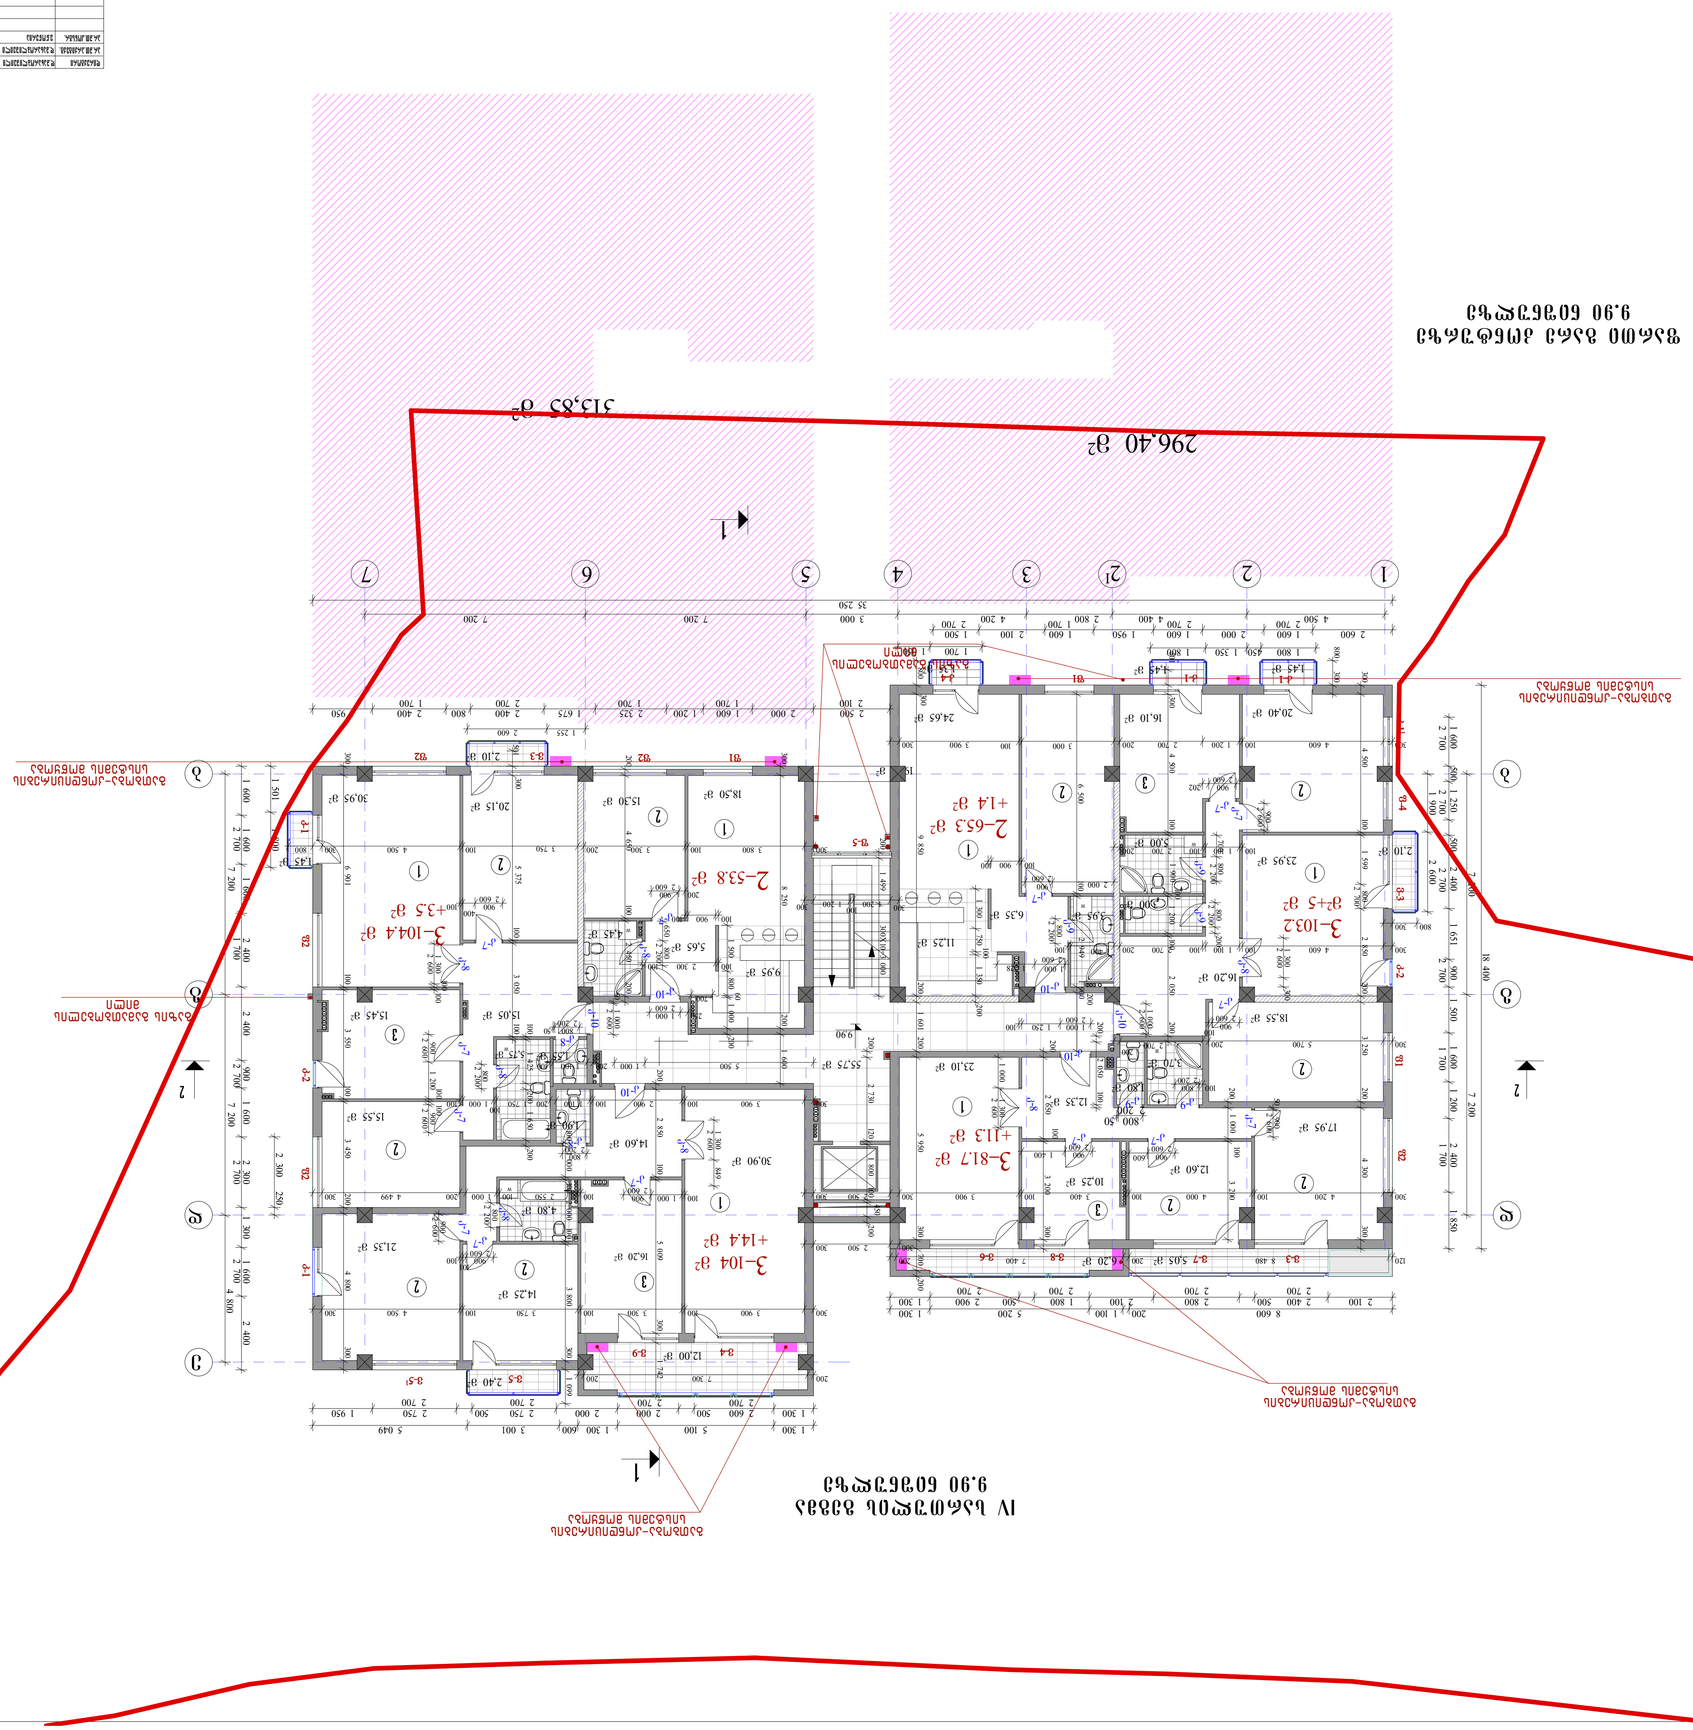




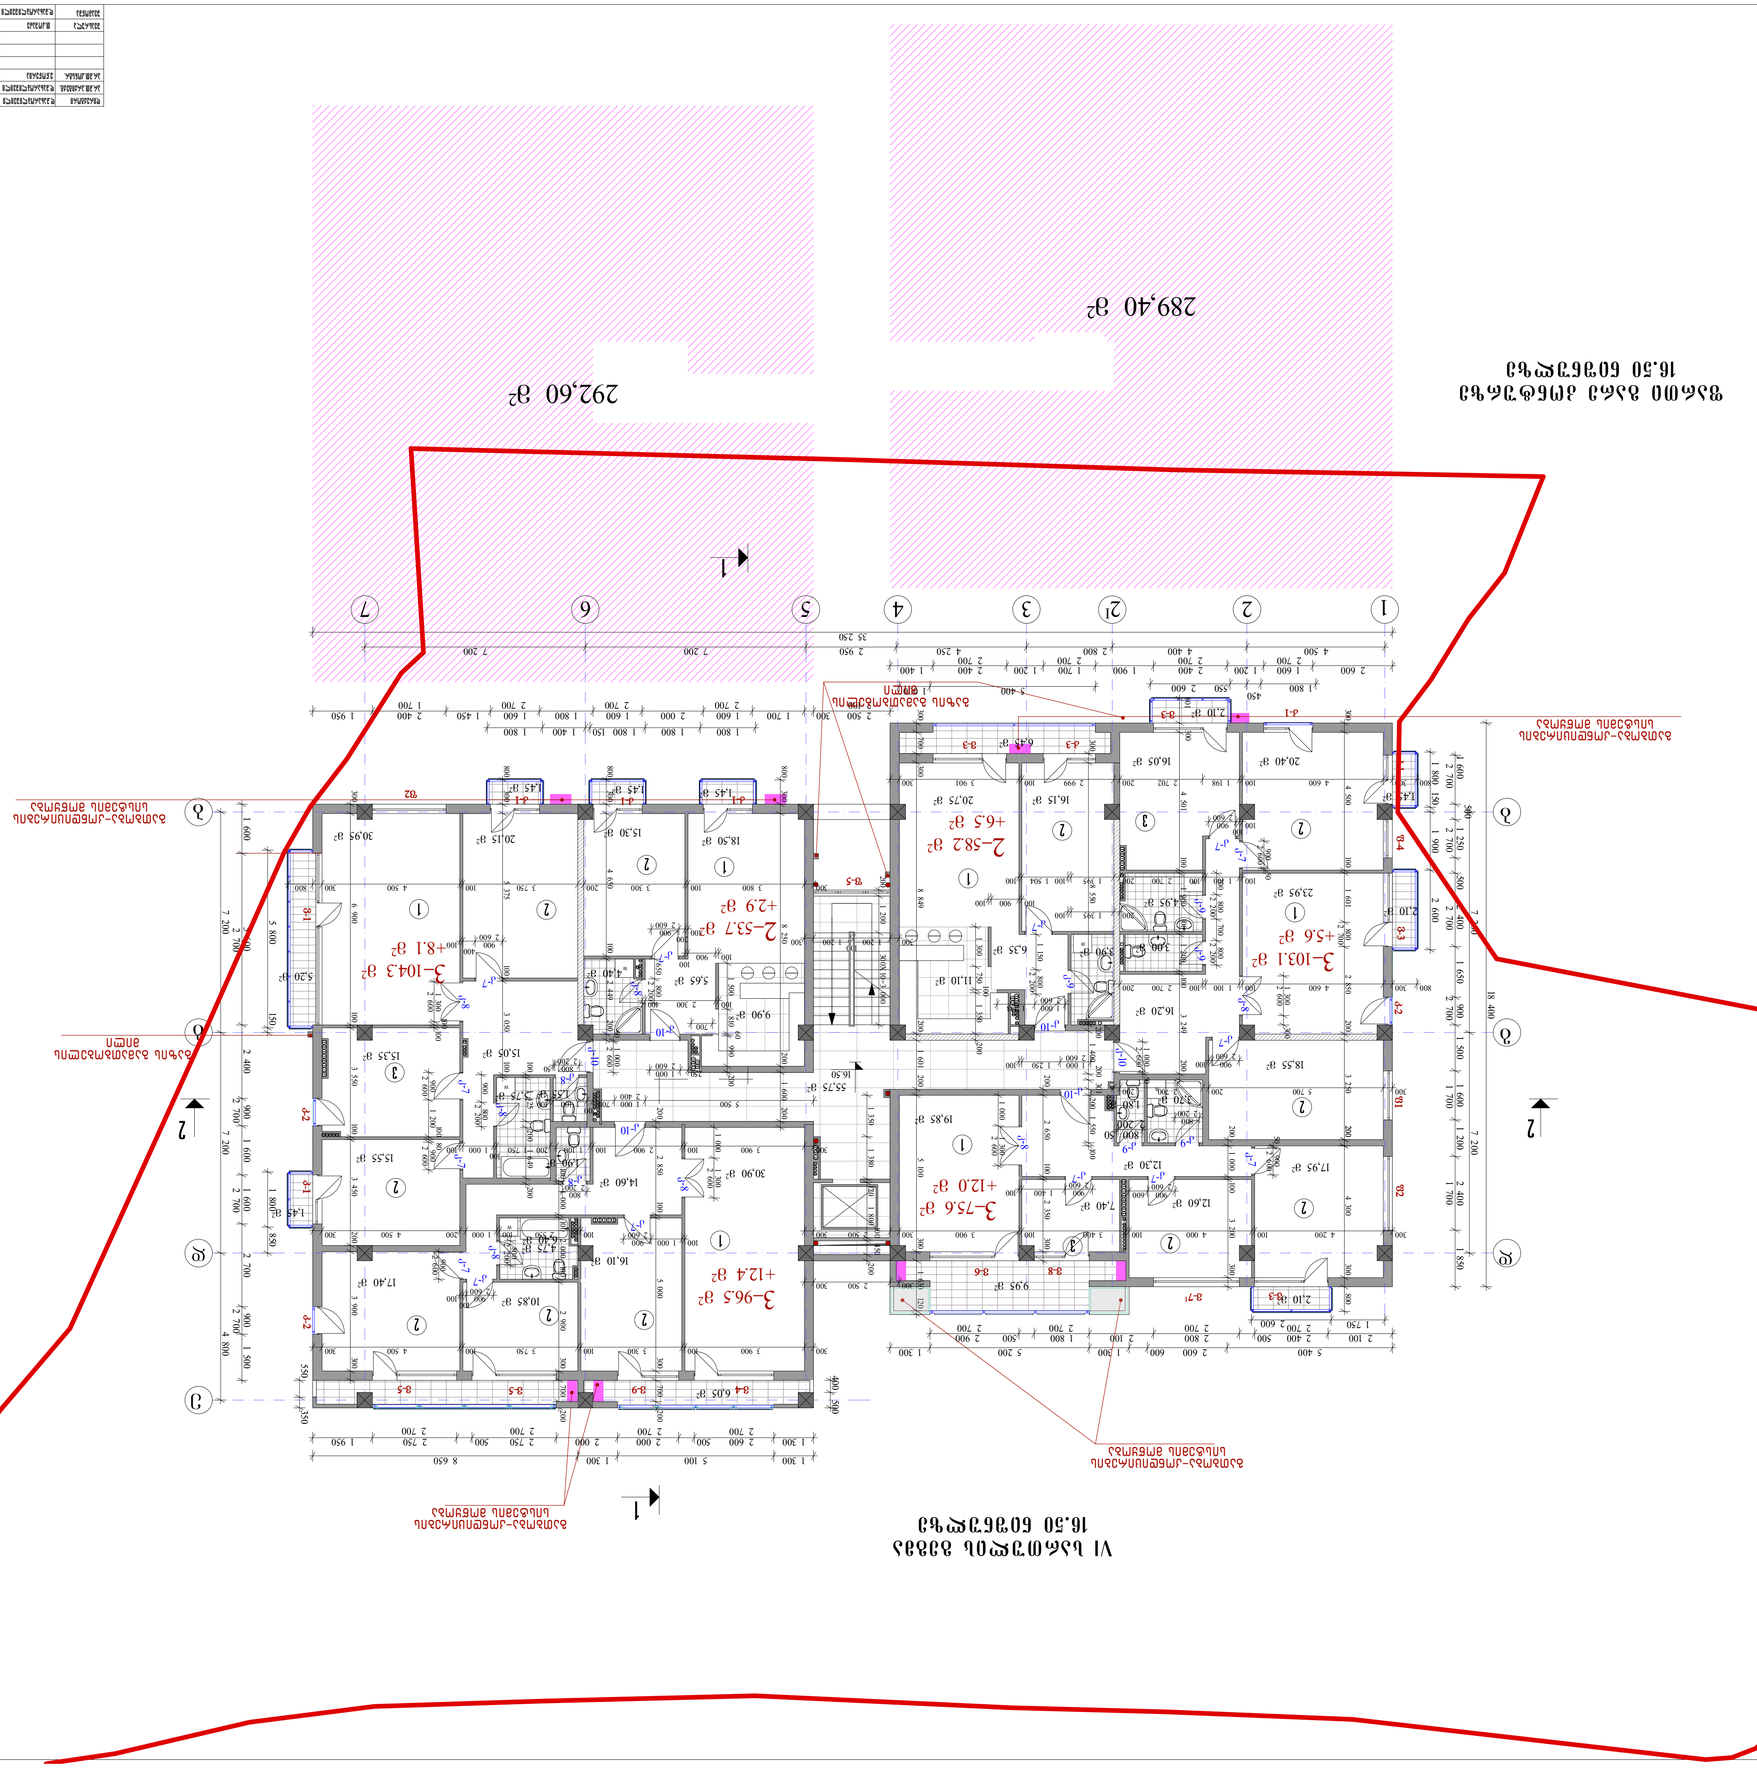






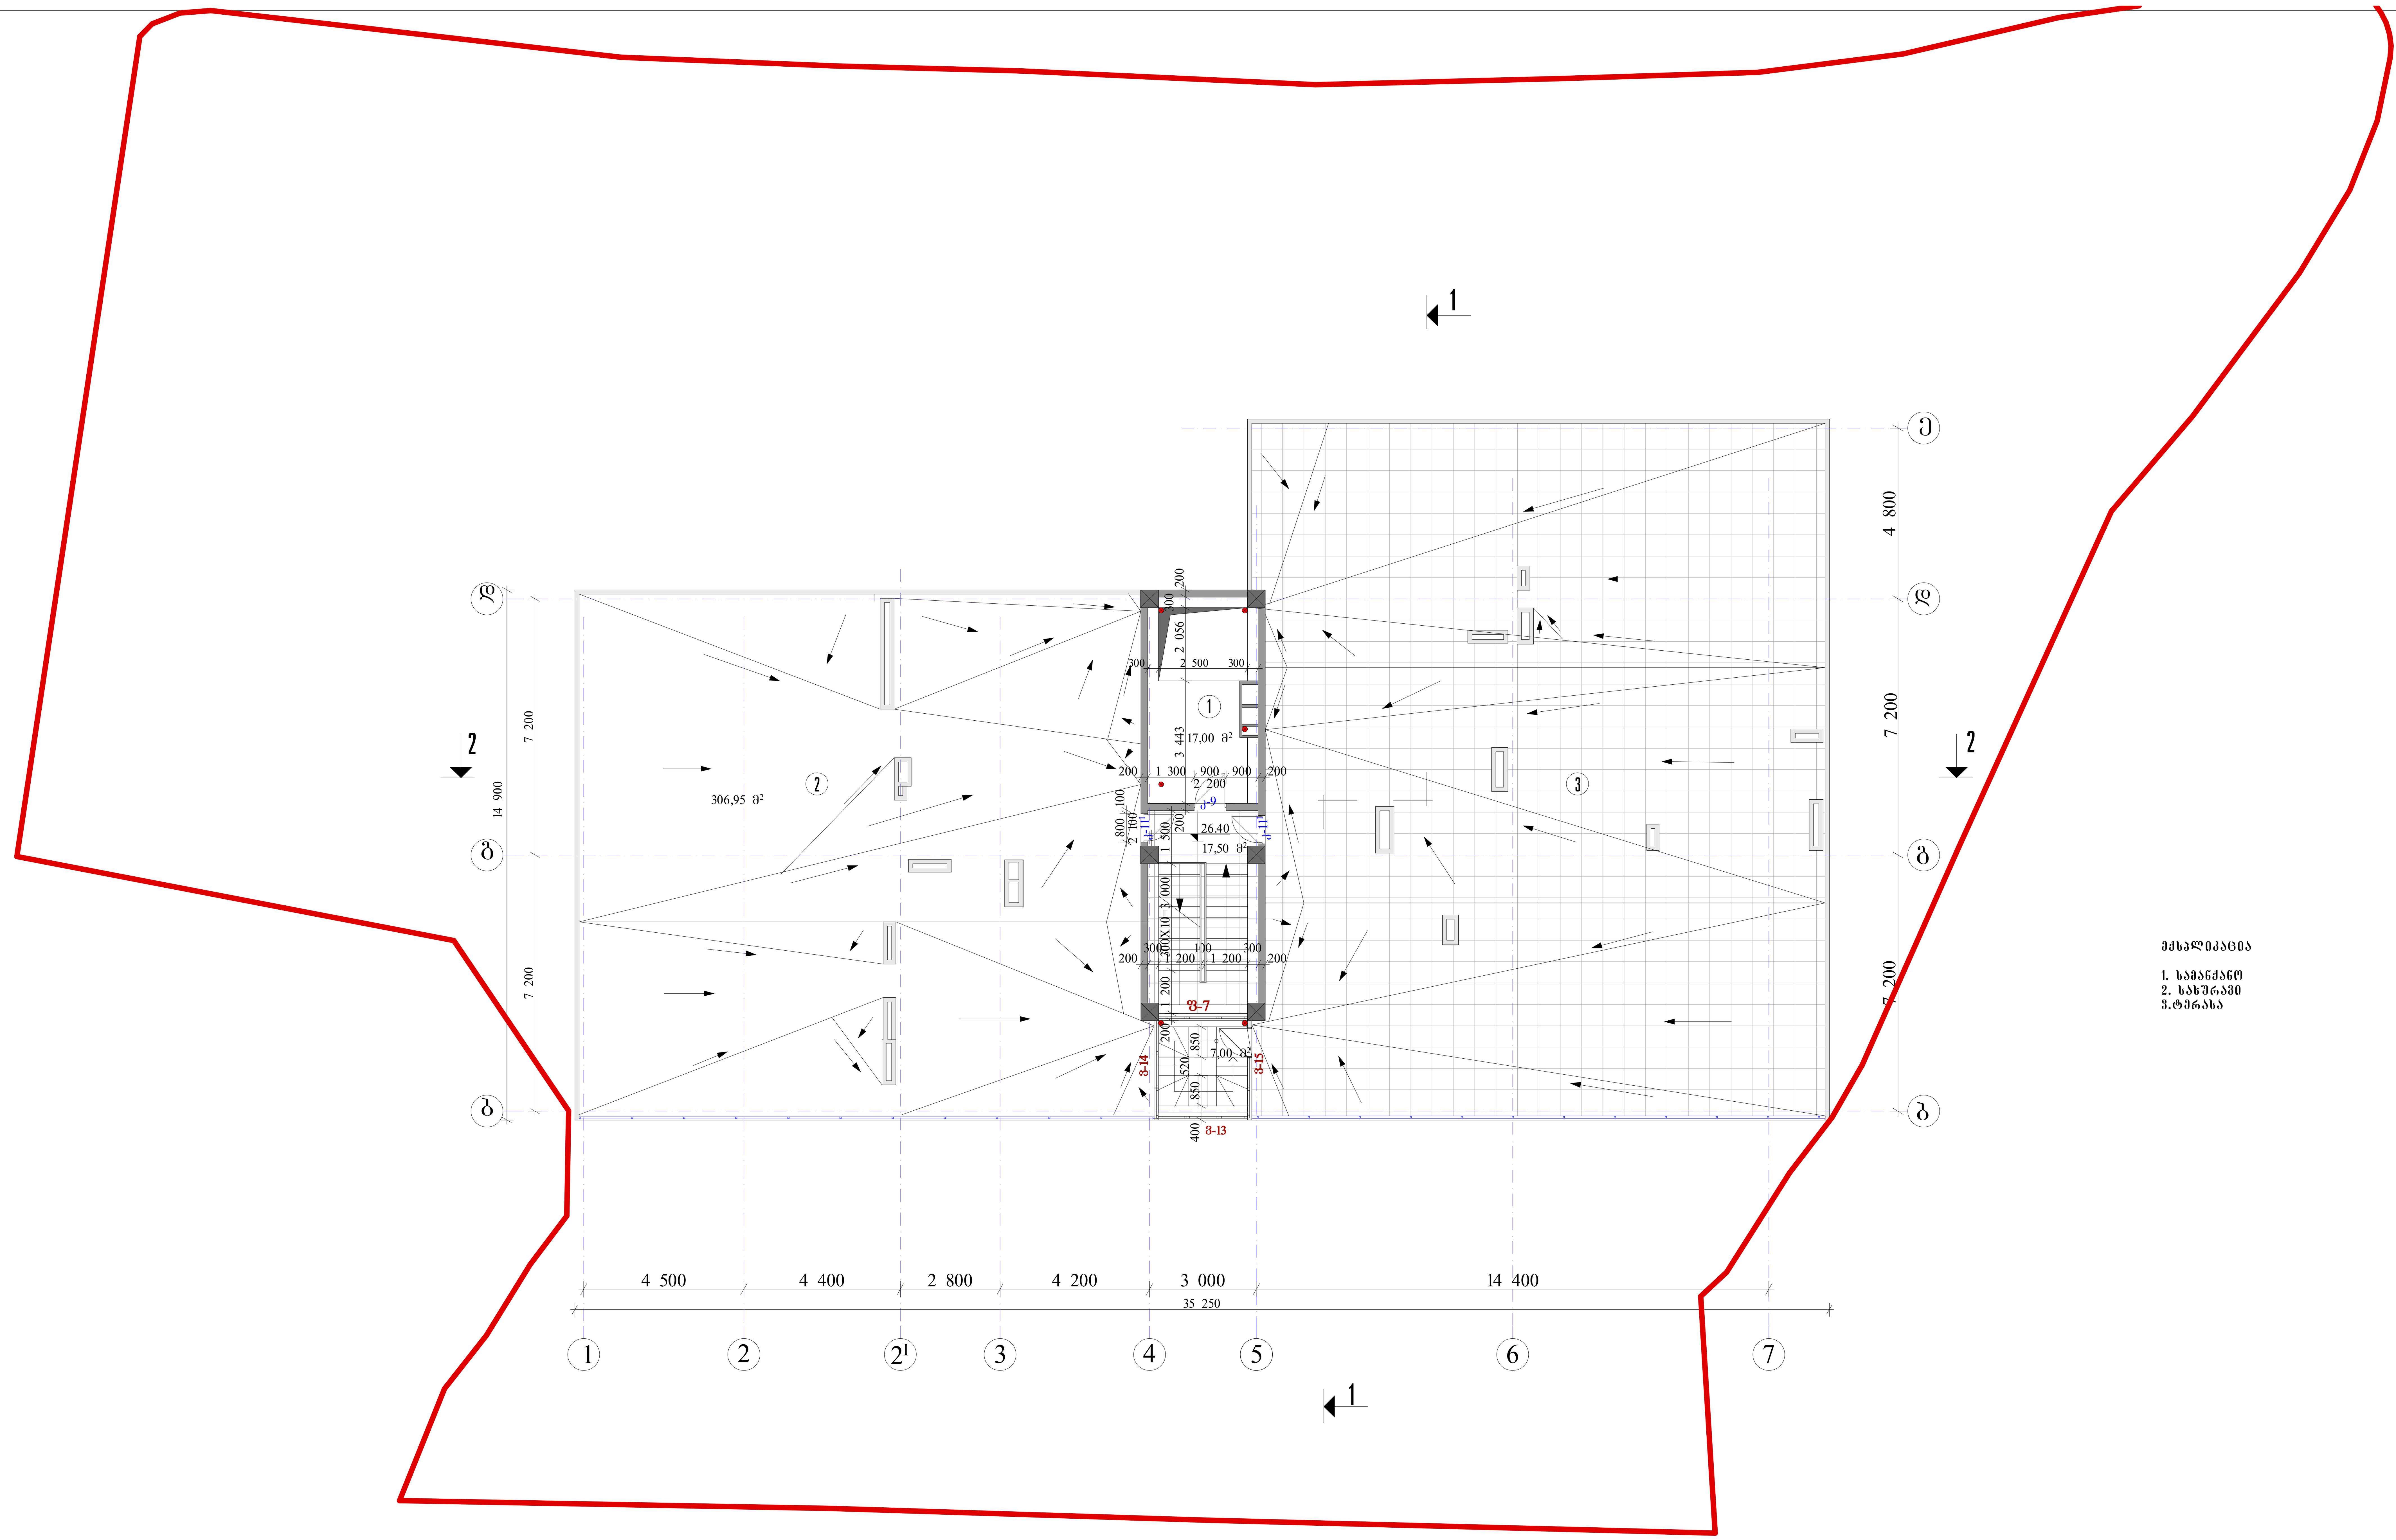

ექსპლიკაცია

1. სამანქანო
2. სახურავი
3.ტერასა

დირექტორი	დ.მახარობლიშვილი		მრავალბინიანი საცხოვრებელი სახლი ქ. თბილისში, ვაკე-საბურთალოს რ-ნი, ყიფშიძის ქ. № 9-ის მიმდებარედ (კორექტირება)
არ.მთ.არქიტექტ.	დ.მახარობლიშვილი		
არ.მთ.კონსტრ.	ე.ნონეერია		
			არქიტექტურული ნაწილი / დაკვეთა №
			გეგმა 26.40 ნიშნულზე / სტადია: მ / ფურც.: ა-14 / ფ-ბი: / მასშტაბი: 1:100
შეასრულა	თ.კოშაძე		
შეამოწმა	დ.მახარობლიშვილი		საიდენტ. კოდი №404862038 / შპს "დმ სტუდია"

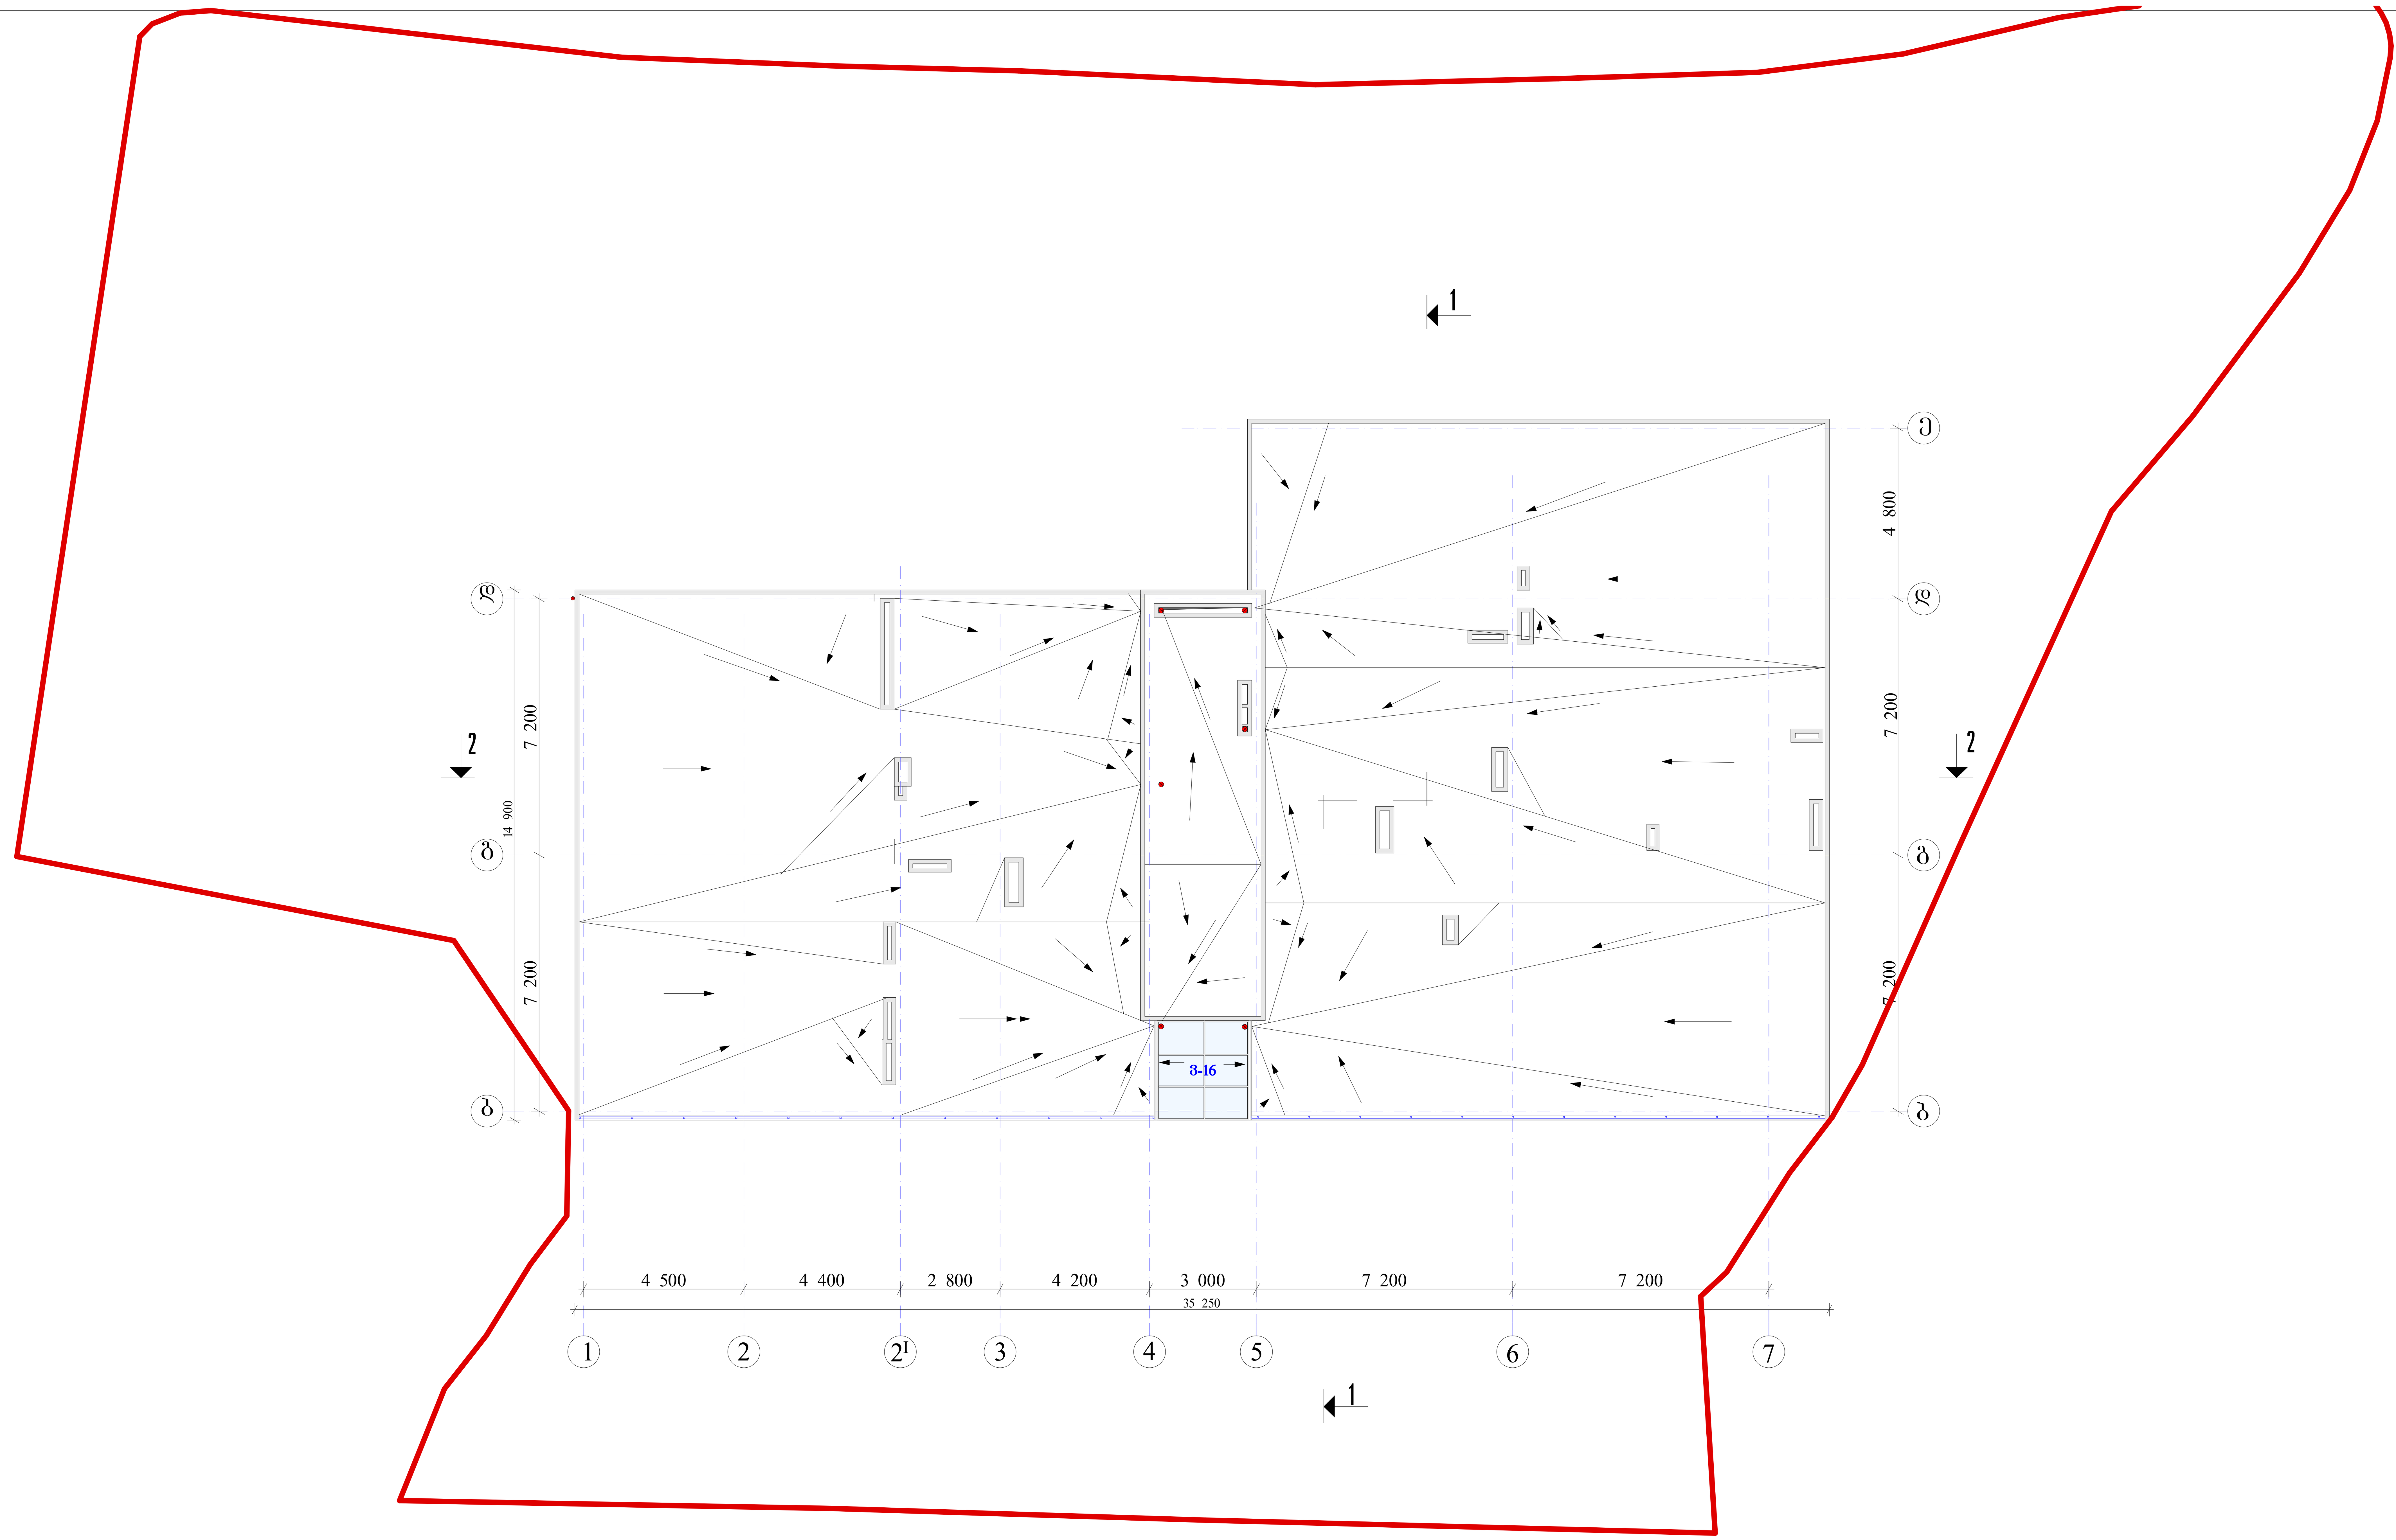

დირექტორი	დ.მახარობლიშვილი		
არ.მთ.არქიტექტ.	დ.მახარობლიშვილი		
არ.მთ.კონსტრ.	ე.წონერია		
შეასრულა	თ.კოშაძე		
შეამოწმა	დ.მახარობლიშვილი		

მრავალბინიანი საცხოვრებელი სახლი ქ. თბილისში, ვაკე-საბურთალოს რ-ნი, ყიფშიძის ქ. № 9-ის მიმდებარედ (კორექტირება)

არქიტექტურული ნაწილი	დაკვეთა №			
	სტადია	ფურც.	ფ-ბი	მასშტაბი
სახურავის გეგმა.	მ	ა-15		1:100
საიდენტ. კოდი №404862038	შპს "დმ სტუდია"			