CLIENT	შპს ,,ნ.ს.ნ.ინვესტი"
PROJECT	ქ.თბილისი, ჯავახიშვილის ქუჩა №24,26, ნაკვეთი №1/111 (ნაკვეთი №1/1191)
ADDRESS	ქალაქ თბილისის VIII მიკრორაიონი I ქუჩის მე-19 კვარტალში (ნაკვეთი №1/1191) ჯავახიშვილის ქუჩა №24-ის მიმდებარედ
	ნაკვეთი
	ბინათმესაკუთრეთა ასოციაცია
	ტერიტორიის
	ინდივიდუალური პროექტი
SCALE	მასშტაბი
1:500	
DRWG.	ნახაზის
DATE OF ISSUE	01/08/2012
	ინდივიდუალური საცხოვრებელი სახლის მშენებლობა
STAGE	სტადია
PAGES	ფურცელი
ALL	სულ

NOTES

ნახაზის ექსპლიკაცია - ეკა

N

ვაჟას ქუჩა
ვ. ბოლქვაძის ქ.
2/1
1
22
20
20
19
20
18ა
18
17ა
17
1ა
1
3
5
5
5
7
7
28ა
ტ
ტ
ტ

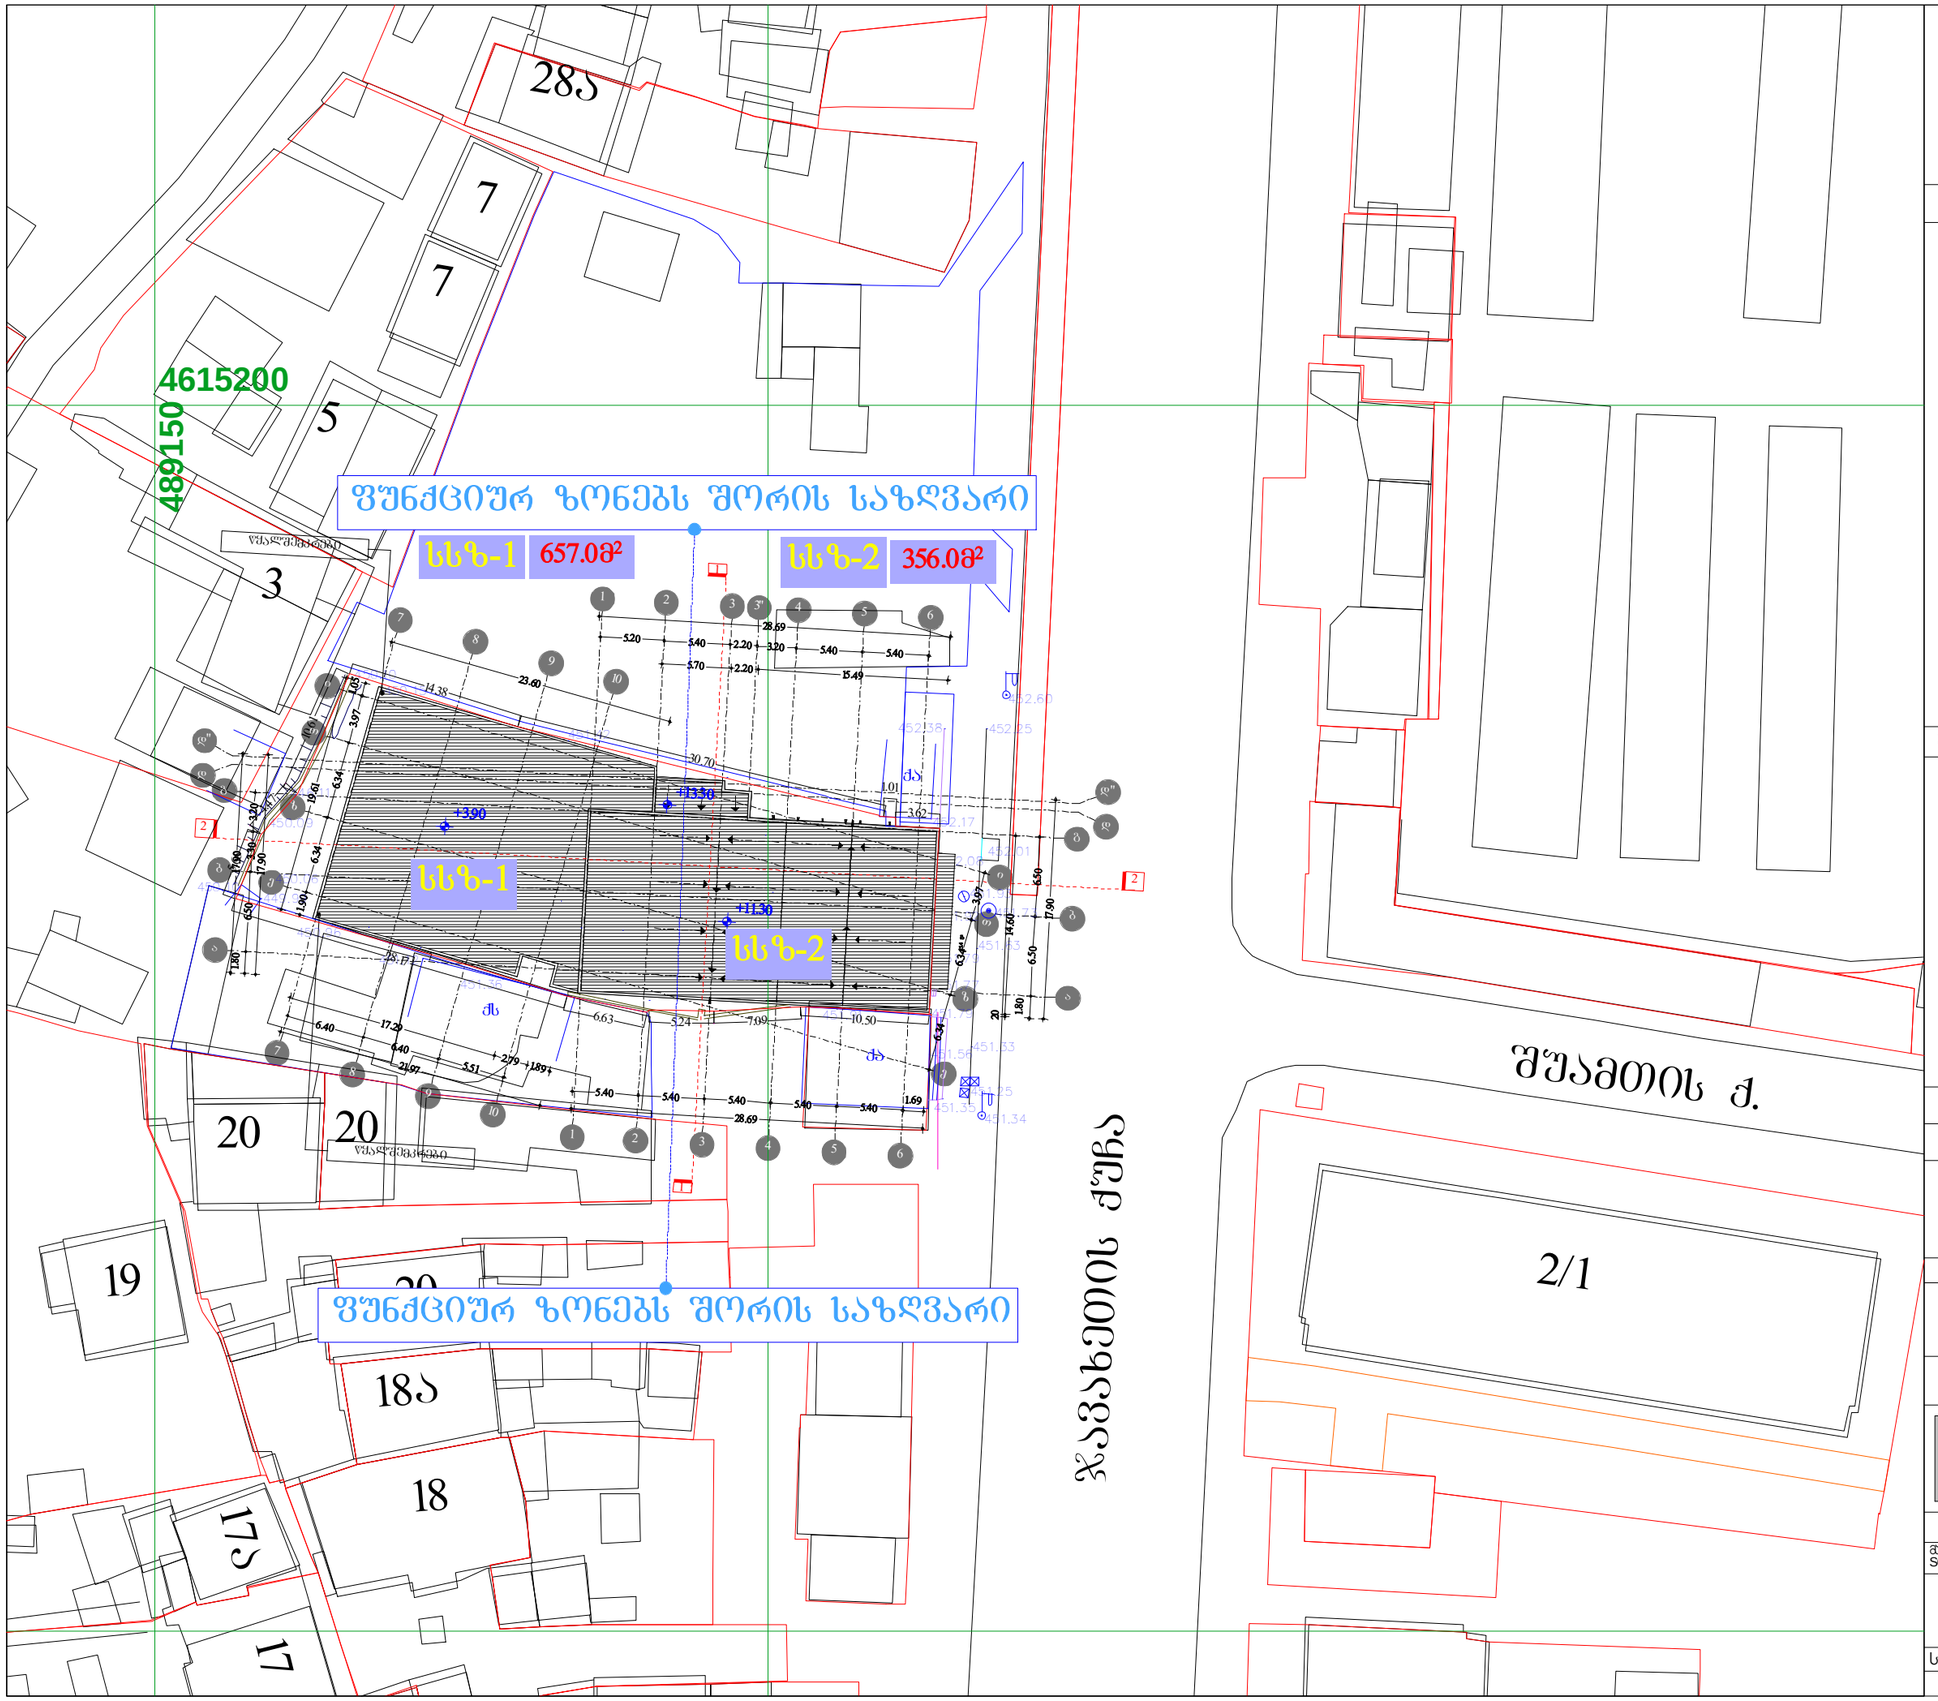

N

ტექ - ეკონომიკური მაჩვენებლები

ტერიტორიის ფართი ----------1013მ²

შენიშვნები NOTES

დამკვეთი CLIENT	შ.პ.ს.ინვესტი-5	
პროექტი PROJECT	მერეული ფუნქციის მქონე შენობა (კომერციული და სასტუმრო)	
მისამართი ADDRESS	ქ.თბილისი, ჯავახეთის ქ.:№24;26. ჯავახეთის ქ.№26-ის მიმდებარედ. (ნაკვეთი №1/111) მასივი III,კვარტალი VIII,პორკუსი I მოვირდავირედ(ნაკვეთი №1/119) ჯავახეთის ქ.№26-ის მიმდებარედ	
	გვარი	ხელმოწერა
პროექტის ავტორი	ა.მორჩილაძე	
დამპროექტებელი	თ.ინასარიძე	

ი./მ. კირილე მორჩილაძე
01010006347

არქიტექტურული ნაწილი

მასშტაბი SCALE	თარიღი DATE OF ISSUE	01/08/2012
1:500	ნახაზი	DRVG.
	მენ-მეგმა	
სტადია STAGE	ფურც. PAGES	სულ ALL