
გეგმა -3.40 მ ნიშნულზე მ 1:100

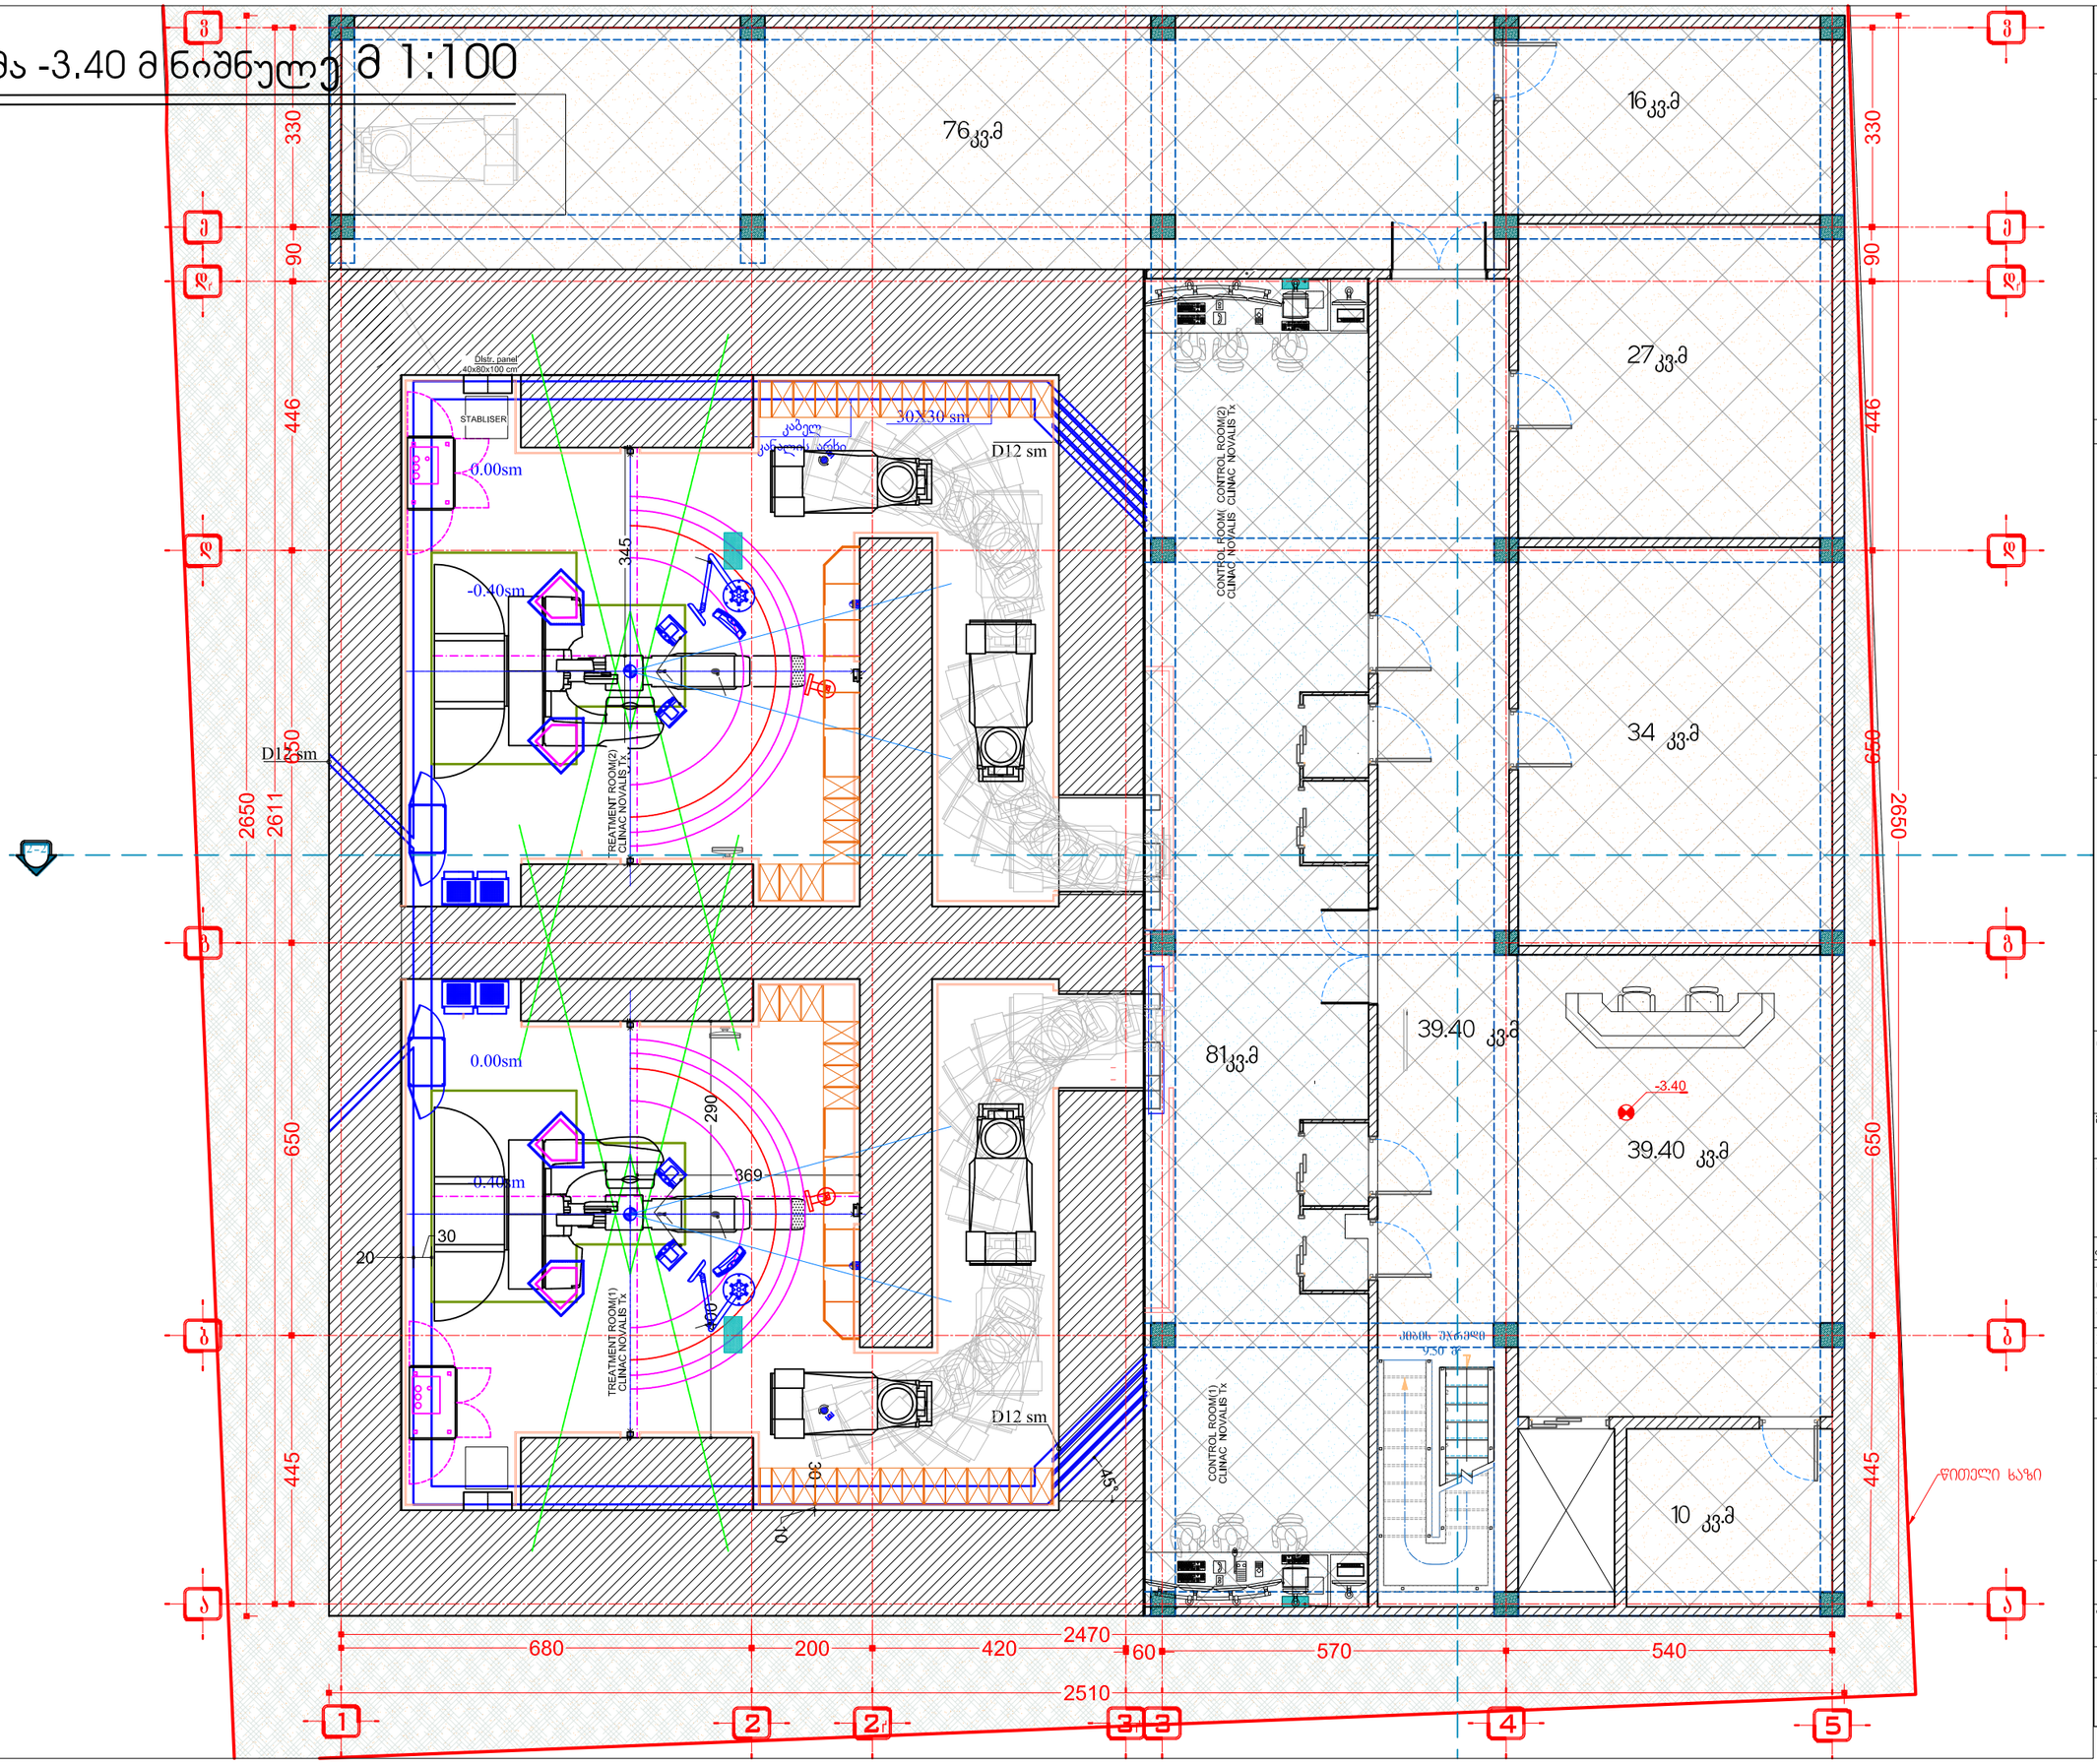

A 3

დაკვეთა №

eqsplikacia

pirobiTi aRniSvnebi

ღუმხის ხაზი

წითელი ხაზი

ზომის ხაზი

კედელი

შენიშვნები

დამკვეთი

შპს „მაღალი საშვლიანი ტექნოლოგიების ცენტრი, საუნივერსიტეტო კლინიკა"

მისამართი

ქალაქი თბილისი, ქუჩა ხახანაშვილი №37

პროექტის სახელწოდება

სხივური თერაპიის ცენტრის პროექტი


თანამდებობა	გვარი	ხელმოწერა
დირექტორი	გ. ინგოროყვა	
მთ. არქიტექტ.	ლ. ნარიმანიძე	
პრ. ავტორი	ლ. ნარიმანიძე	
შეასრულა	ლ. ნარიმანიძე	

მისამართი

თბილისი, ყიფიანდლის ქ № 9.
ტელ: (995) 77 30 00
9 tsinandali st., Tbilisi, Georgia
Tel: (995) 77 30 00

მასშტაბი	ნახაზის სახელწოდება
1:100	-1სართულის გეგმა
თარიღი 20.01.2014	

პროექტი	ფურცელი	ფურცლები
მუშა სტადია	a -	

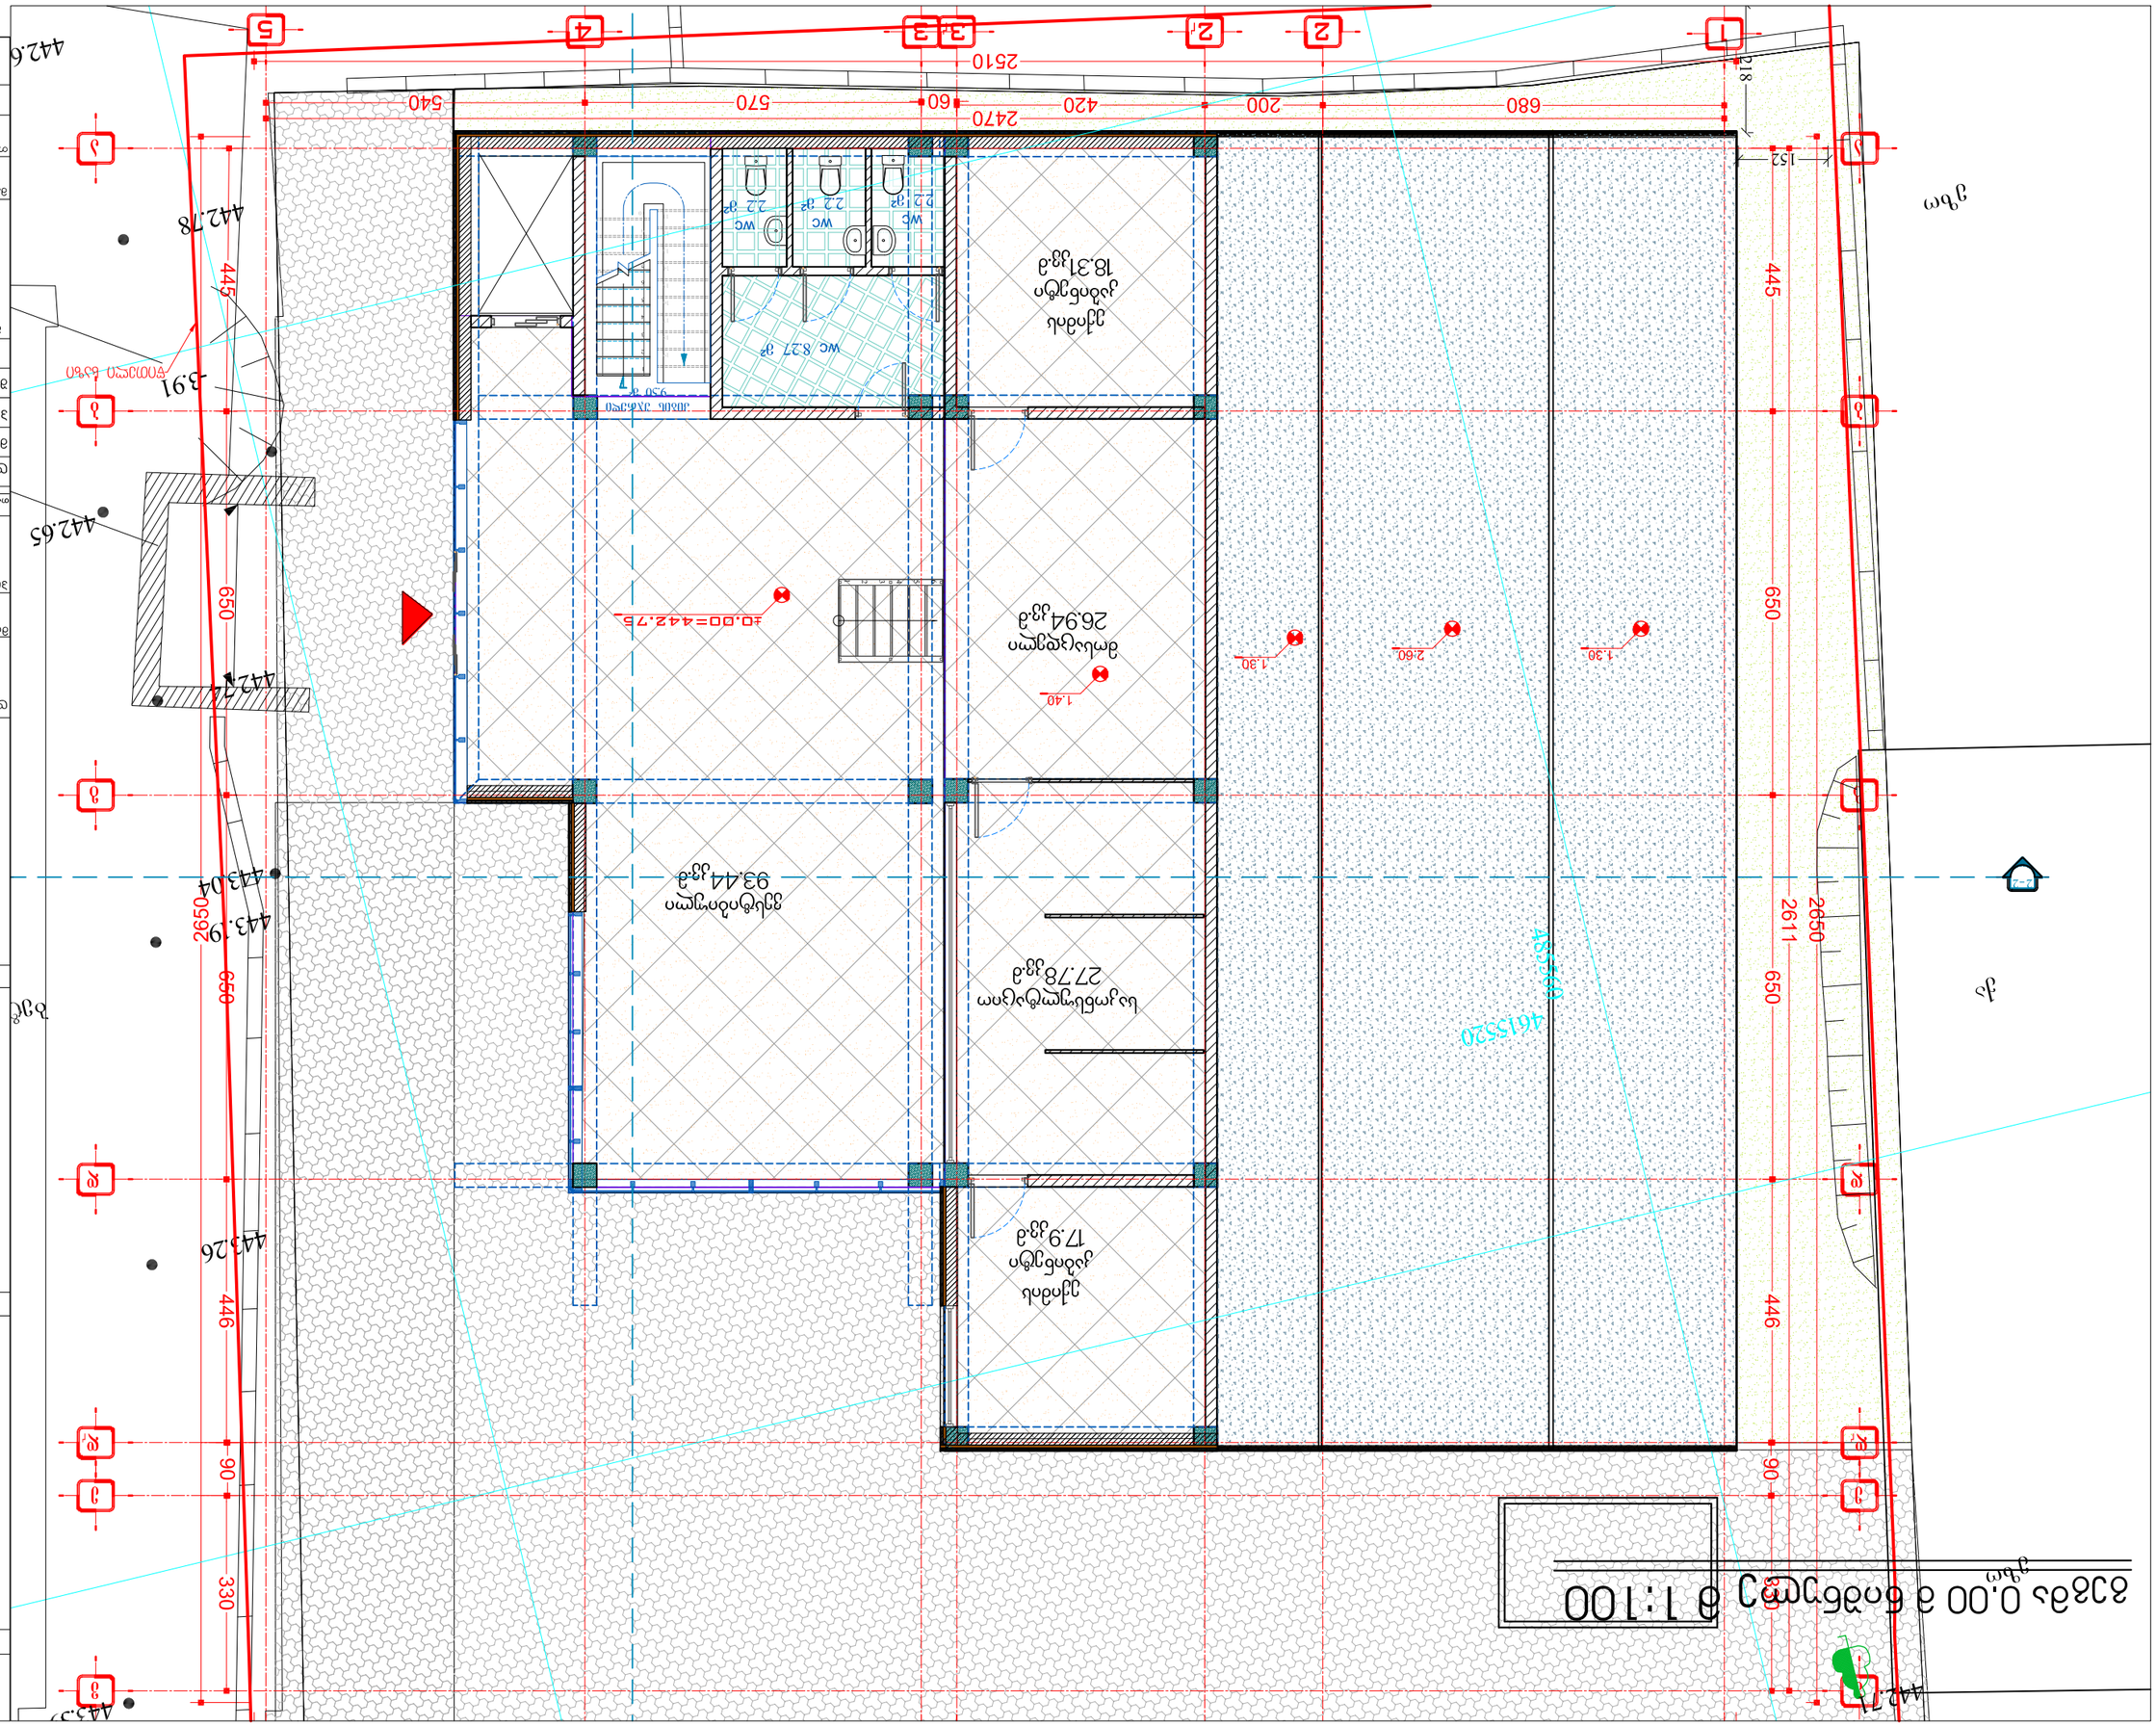





ფილიალი

ქ. თბილისი, ვ.ფანცხავას ქ. № 9.
ტელ: (995) 77 30 00
9 Ismandali st., Tbilisi, Georgia
Tel: (995) 77 30 00

ნახაზის დასახელება	ნახაზის სტადიის დასახელება
მასშტაბი	1:100
თარიღი	20.01.2014
ფორმატი	ფურცლის რაოდენობა
ნახაზის ტიპი	a -










A 3

eqspilkacia

გეგმა 4.00 მ ნიშნულზე მ 1:100

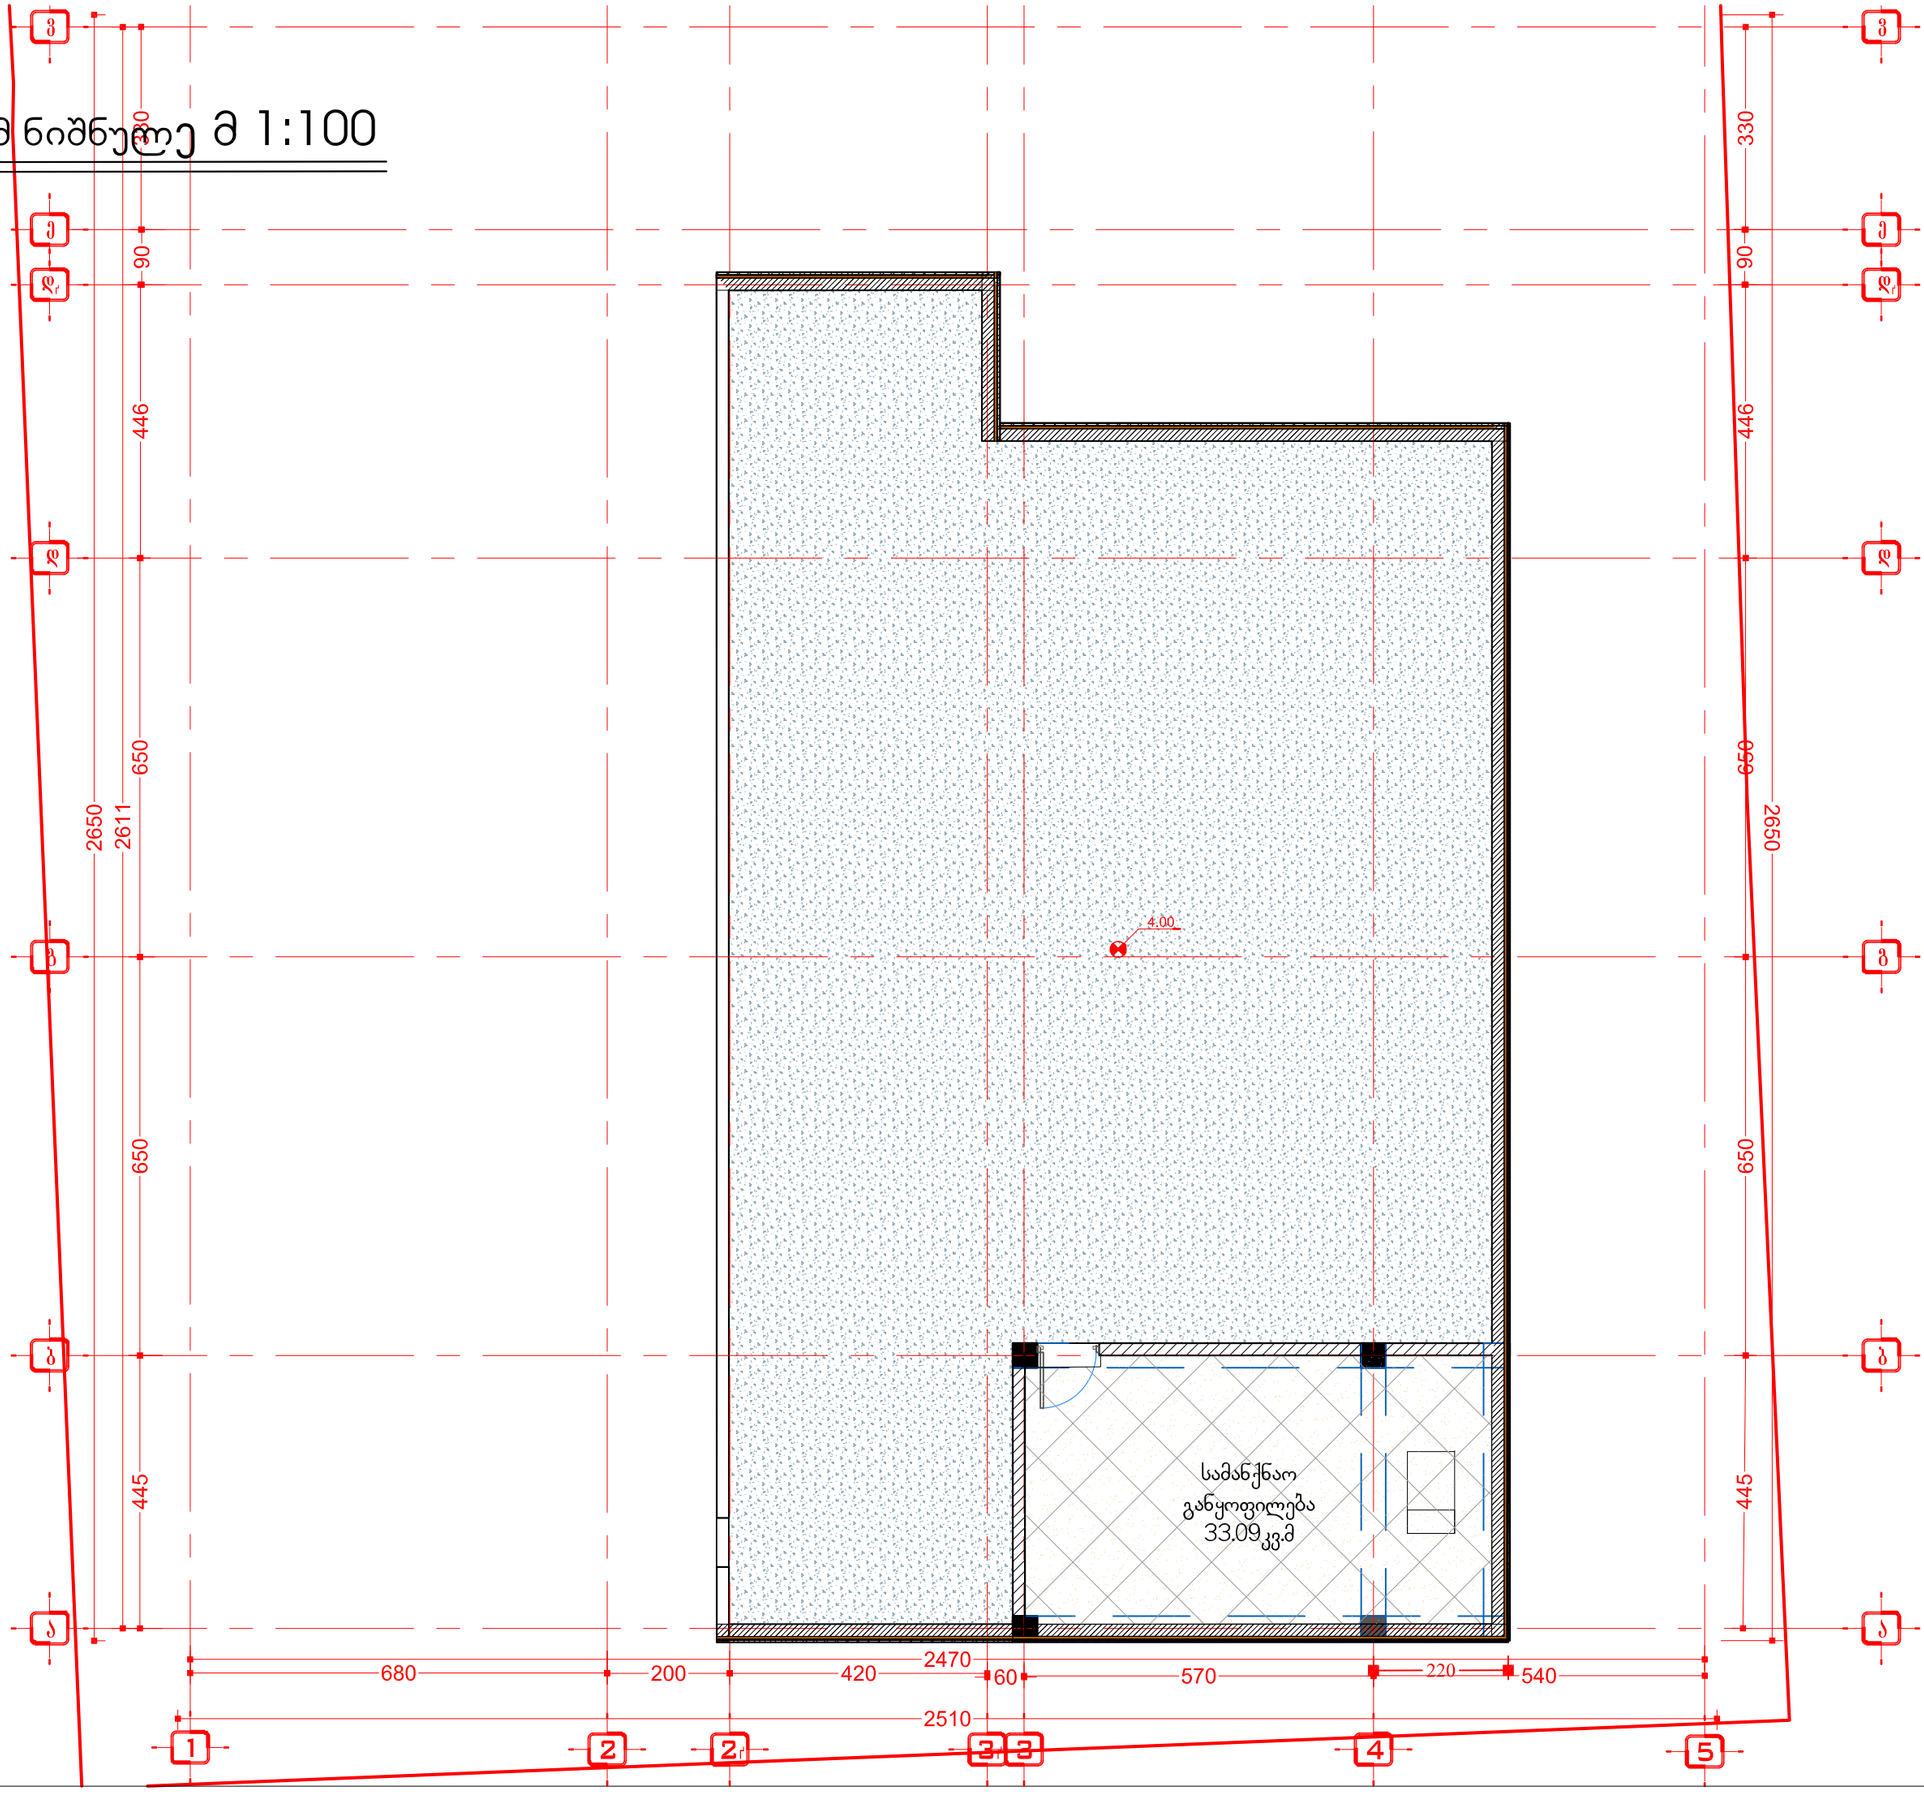

A 3

დაკვეთა №

eqsplikacia

pirobiTi aRniSvnebi

ღერძის ხაზი

წითელი ხაზი

ზომის ხაზი

კედელი

შენიშვნები

დამკვეთი

შპს „მაღალი სამედიცინო ტექნოლოგიების ცენტრი, საუნივერსიტეტო კლინიკა"

მისამართი

ქალაქი თბილისი, ქეჩა ხახანაშვილი №37

პროექტის სახელწოდება

სხივური თერაპიის ცენტრის პროექტი

თანამდებობა	გვარი	ხელმოწერა
დირექტორი	გ. ინგოროყვა	
მთ. არქიტექტ.	ლ. ნარიმანიძე	
პრ. ავტორი	ლ. ნარიმანიძე	
შეასრულა	ლ. ნარიმანიძე	

მისამართი

თბილისი, წინანდლის ქ № 9.
ტელ: (995) 77 30 00
9 tsinandali st., Tbilisi, Georgia
Tel: (995) 77 30 00


მასშტაბი 1:100

თარიღი 20.01.2014

ნახაზის სახელწოდება: ტექნიკური სართულის გეგმა

პროექტი	ფურცელი	ფურცლები
მუშა სტადია	a -	

გეგმა 6.20 მ ნიშნული მ 1:100

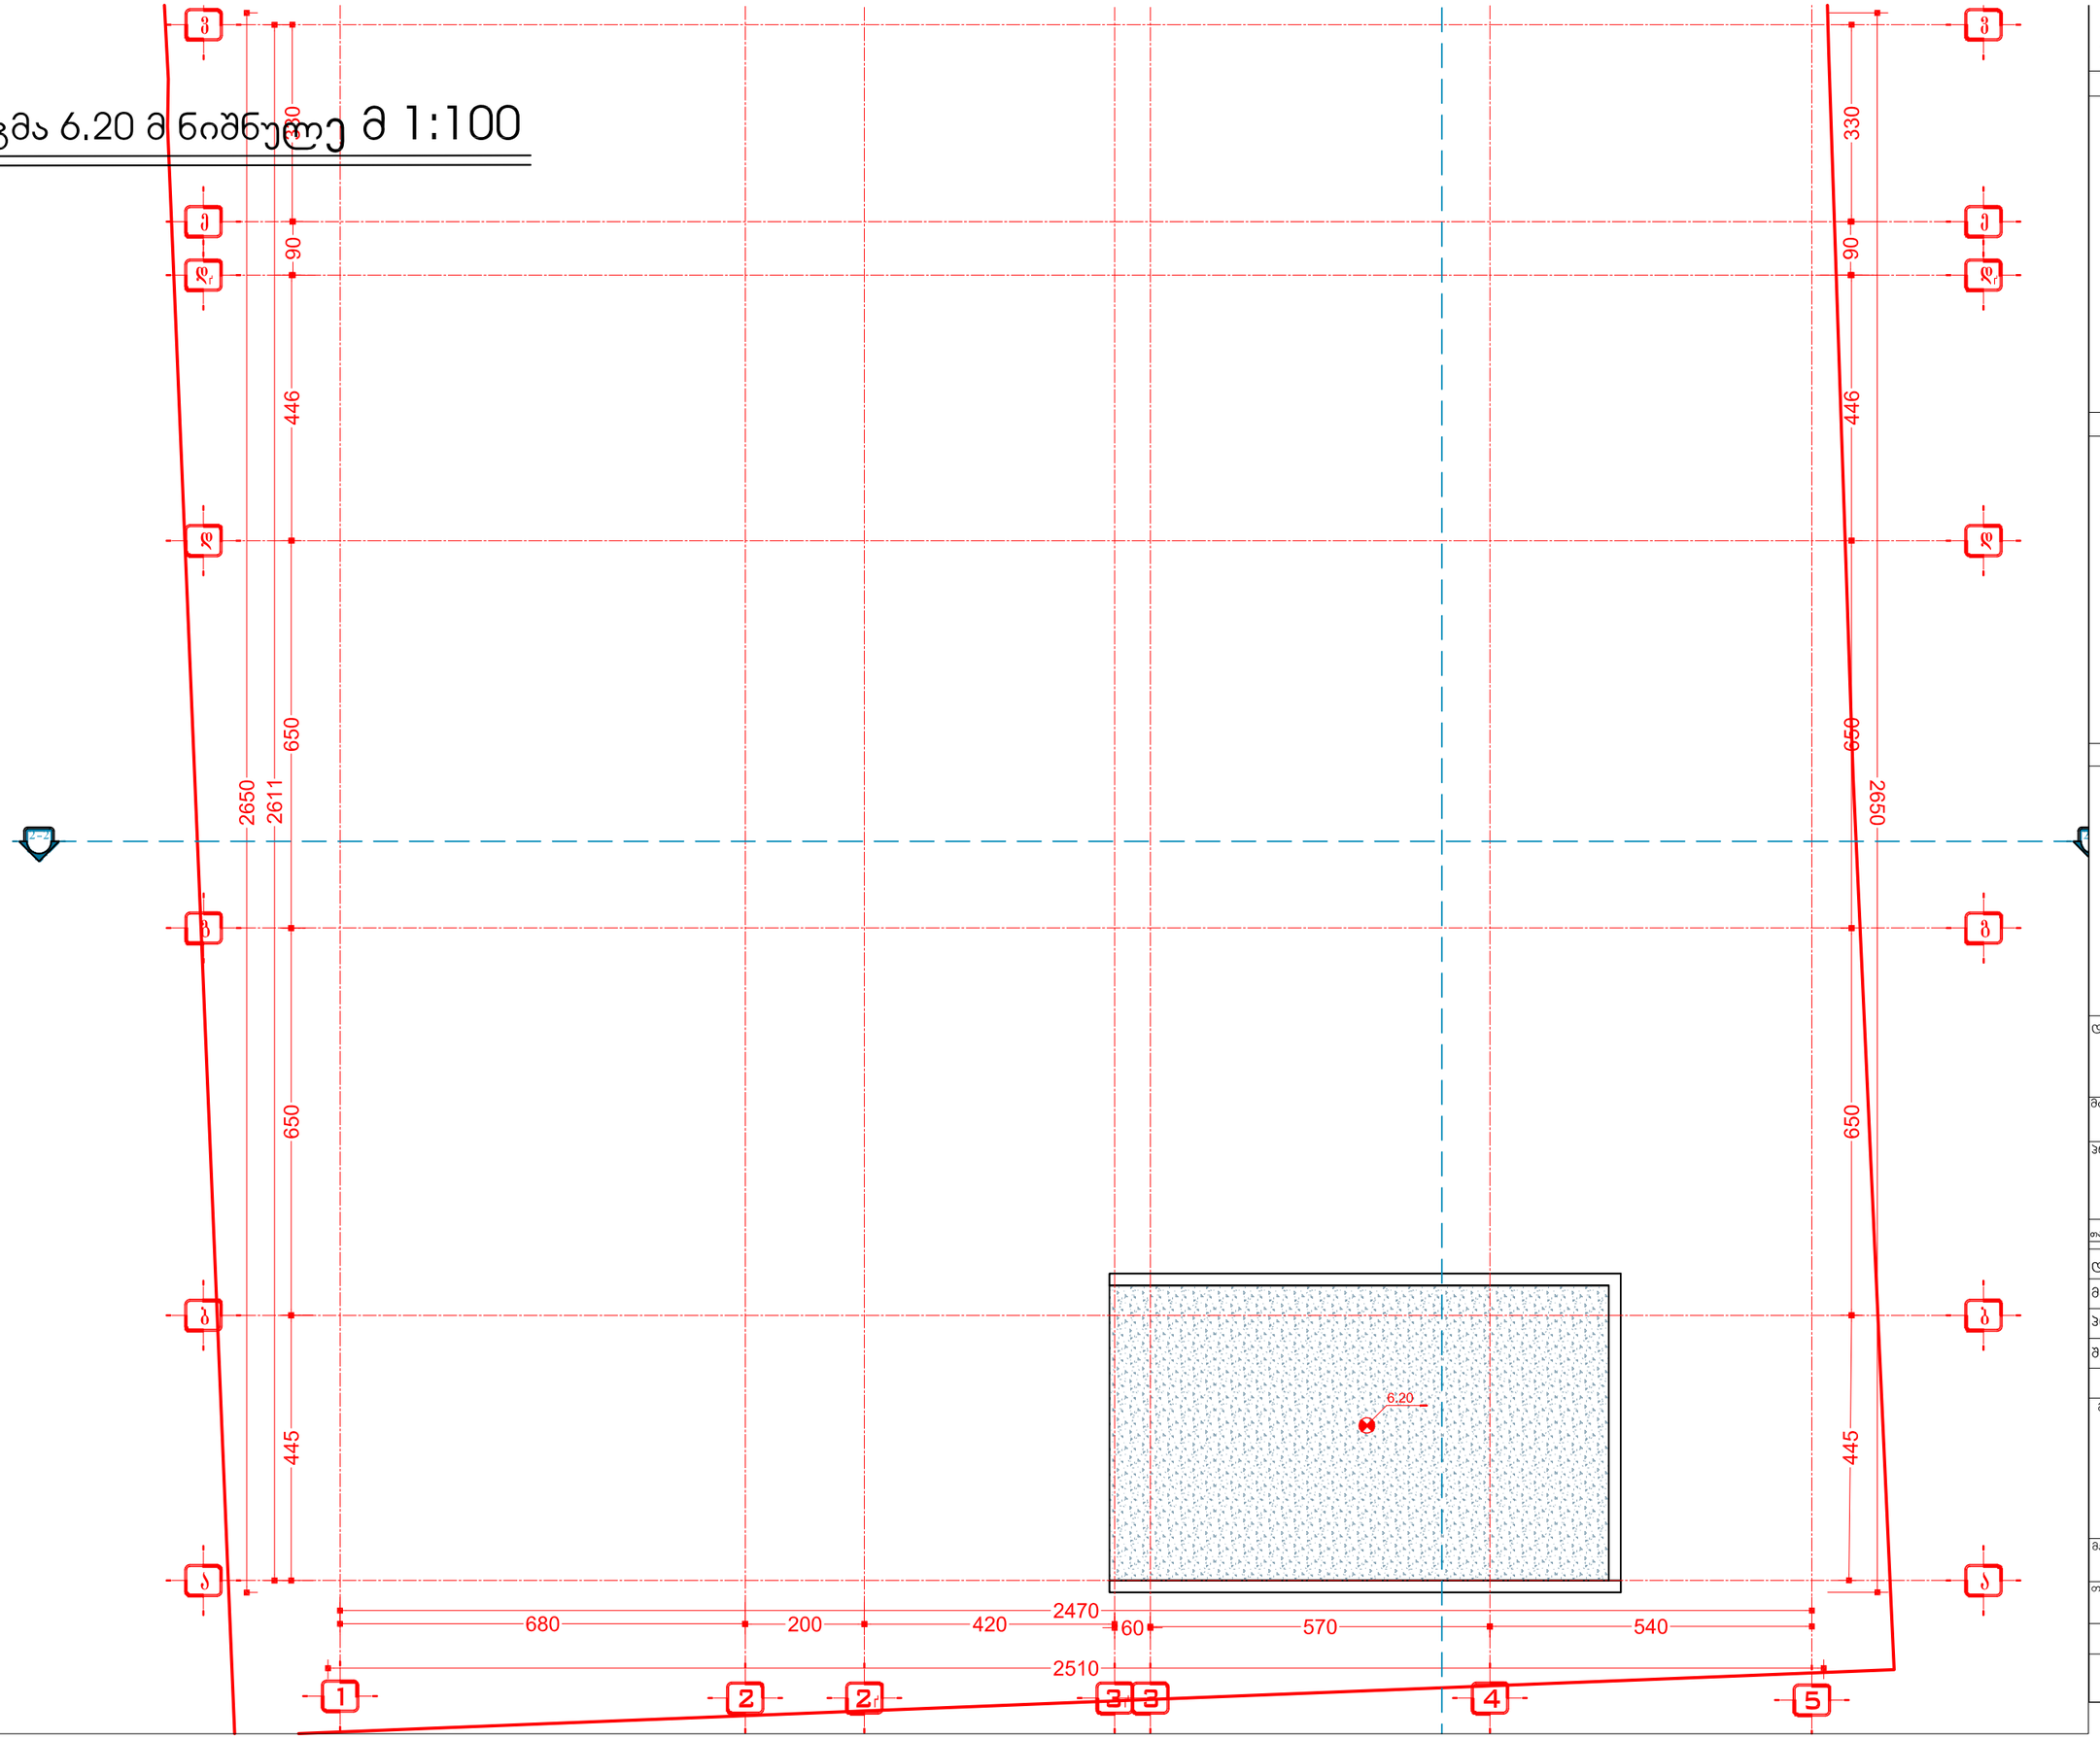

A 3

დაყვეთა №

eqsplikacia

pirobiTi aRniSvnebi

- ღეძის ხაზი
- წითელი ხაზი
- ზომის ხაზი
- კედლი

შენიშვნები

დამკვეთი

შპს „მაღალი სამედიცინო ტექნოლოგიების ცენტრი, საუნივერსიტეტო კლინიკა“

მისამართი

ქალაქი თბილისი, ქუჩა ხახანაშვილი №37

პროექტის სახელწოდება

სხივური თერაპიის ცენტრის პროექტი

თანამდებობა	გვარი	ხელმოწერა
დირექტორი	გ. ინგოროყვა	
მთ. არქიტექტ.	ლ. ნარიმანიძე	
პრ. ავტორი	ლ. ნარიმანიძე	
შეასრულა	ლ. ნარიმანიძე	

მისამართი

თბილისი, წინანდლის ქ № 9.
ტელ: (995) 77 30 00
9 tsinandali st., Tbilisi, Georgia
Tel: (995) 77 30 00

მასშტაბი	ნახაზის სახელწოდება
1:100	გადახურვის გეგმა
თარიღი 20.01.2014	

პროექტი	ფურცელი	ფურცლები
მუშა სტადია	a -	