საქართველოს იუსტიციის სამინისტრო
საჯარო რეესტრის ეროვნული სააგენტო

სარეგისტრაციო წარმოების შეჩერების ფაქტობრივი საფუძვლების ამსახველი ნახაზი

სკადასტრო აზომვითი ნახაზის ელექტრონულ ვერსიაში (ატრიბუტულ ცხრილში) გამოტოვებულია შენობის ნომერი - 10, ხოლო შენობა №16 სართულიანობა აქვს 7

მოწვევების თარიღი 26.08.09

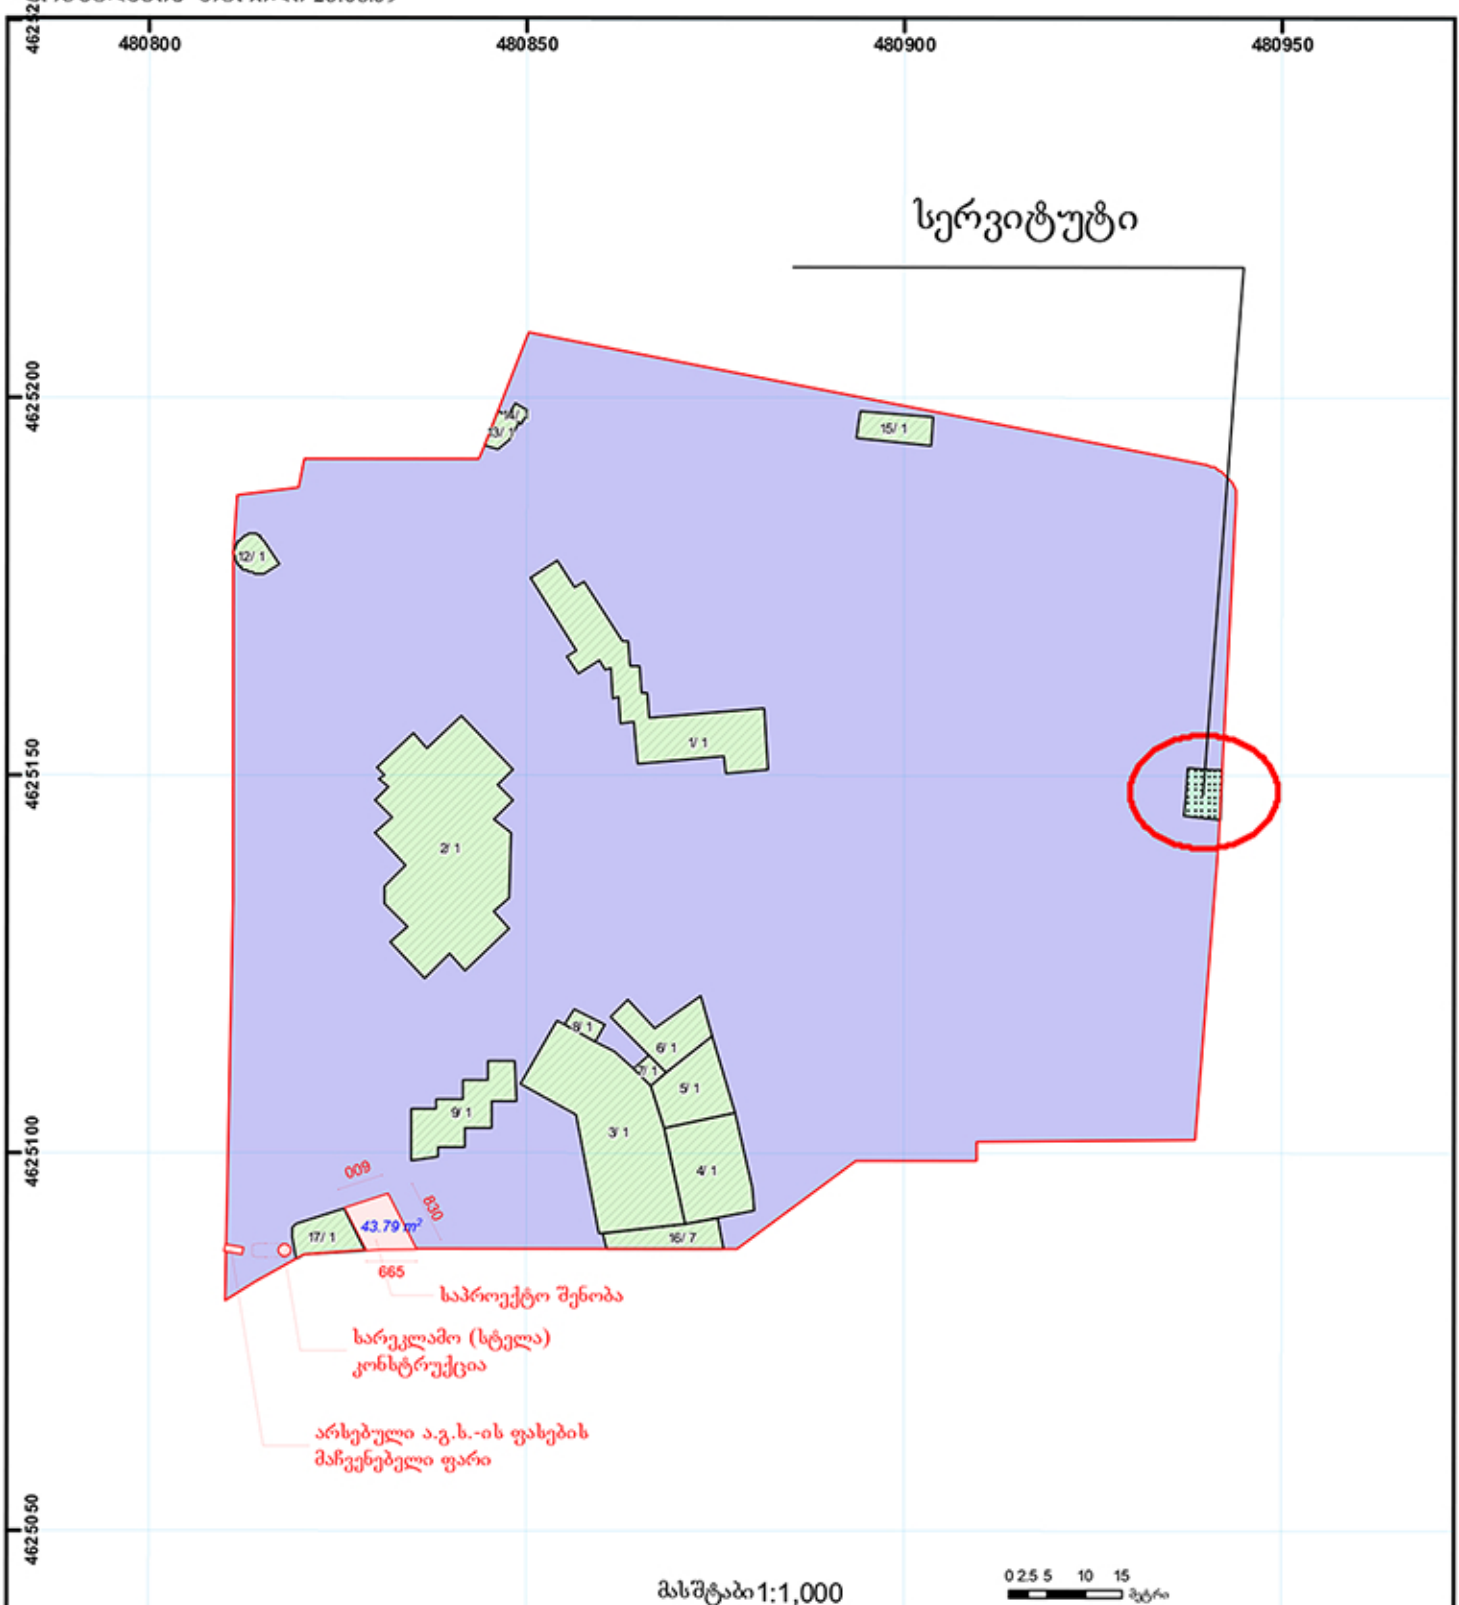

შენობა-ნაგებობა, პირობითი ნომერი/სართულიანობა

მიწის ნაკვეთის საკადასტრო საზღვარი

სერვიტუტი

მშენებარე ნაგებობა

ხაზობრივი ნაგებობა

UTM (საერთაშორისო) სისტემის კოორდ.

საჯარო რეესტრის ეროვნული სააგენტო თბილისი 0102 წმ. ნიკოლოზის ქ. 2 ტელ: (995 32) 91 04 27; ფაქსი: (995 32) 91 03 41
საჯარო რეესტრის ეროვნული სააგენტო თბილისი დ. აღმაშენებლის გამზ. 89/24 ტელ: (995 32) 94 13 65
www.napr.gov.ge

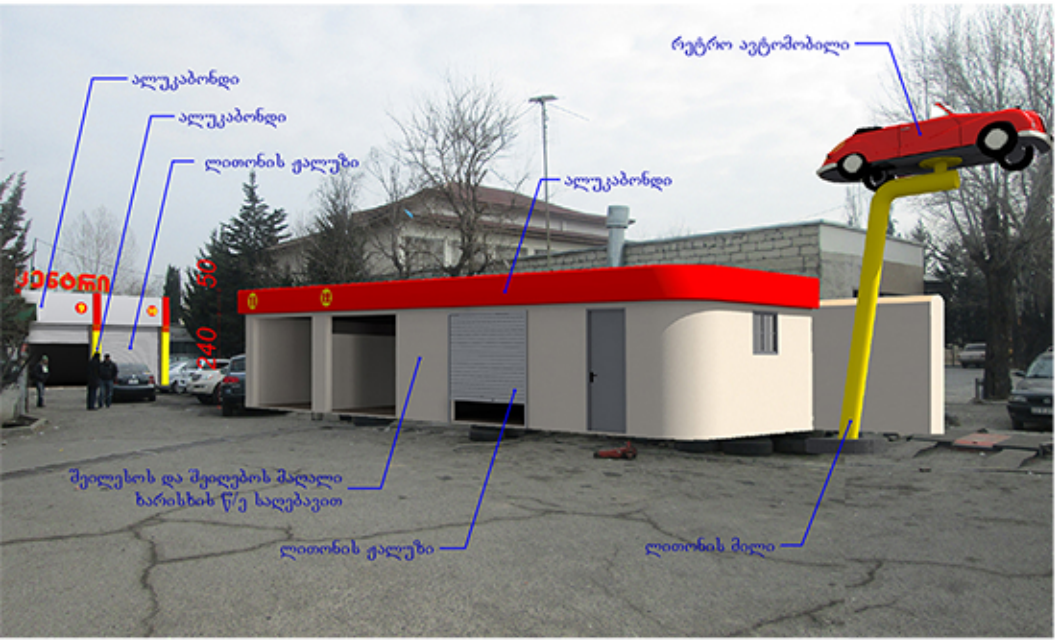

ალუკაბონდი
ალუკაბონდი
ლითონის ჟალუზი
ალუკაბონდი
რეტრო ავტომობილი
შეილესოს და შეიღებოს შაღალი
ხარისხის წ/ე საღებავით
ლითონის ჟალუზი
ლითონის მილი



Gulf



3
4
5
6
7
8
9
10
ალუკაბონდი