სარდაფის გეგმა 1:200

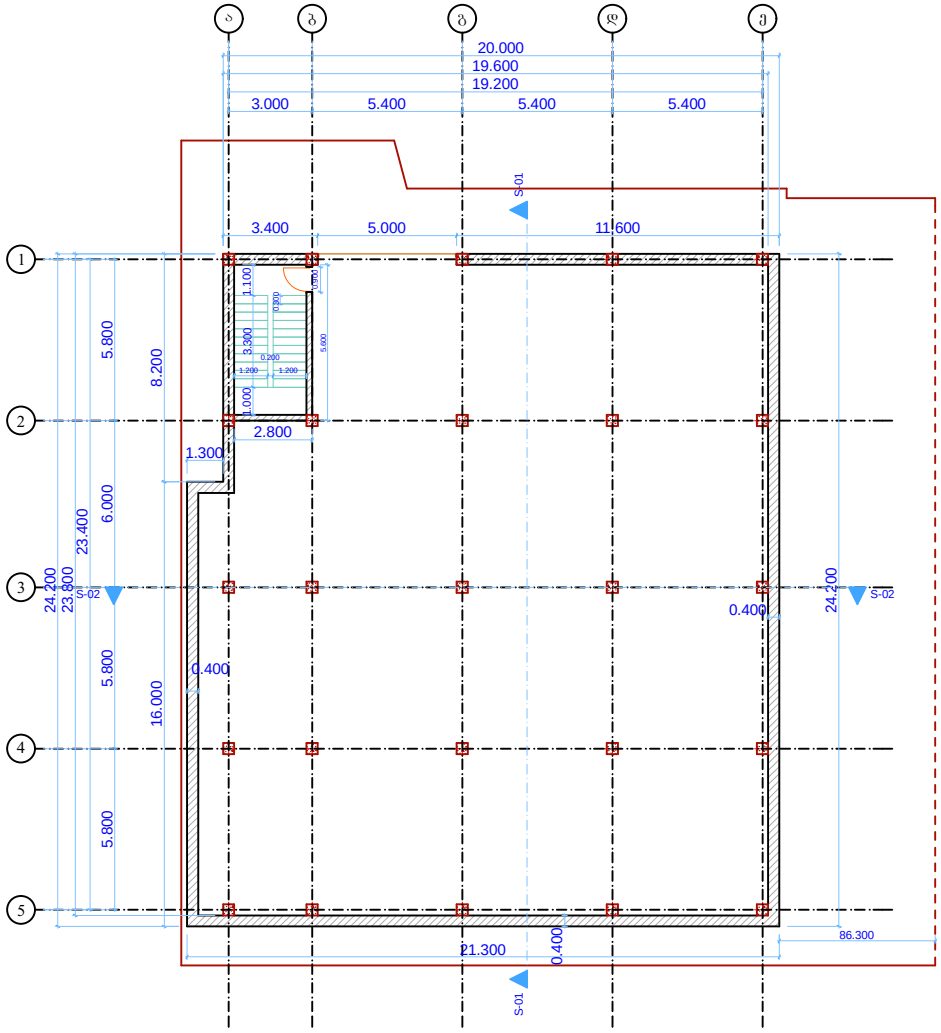

შ.პ.ს “ფარმატება“					
დამკვეთი	შ.პ.ს. „უნიცენტრი“	სარდაფი გეგმა	დირექტორი		ბ. კოვზირიძე
			პრ. მთ. არქ.		ლ. კოვზირიძე
მისამართი	აბლაძის ქ. №37		კონსტრ.		შ. კირპალიძე

I სართული გეგმა 1:200

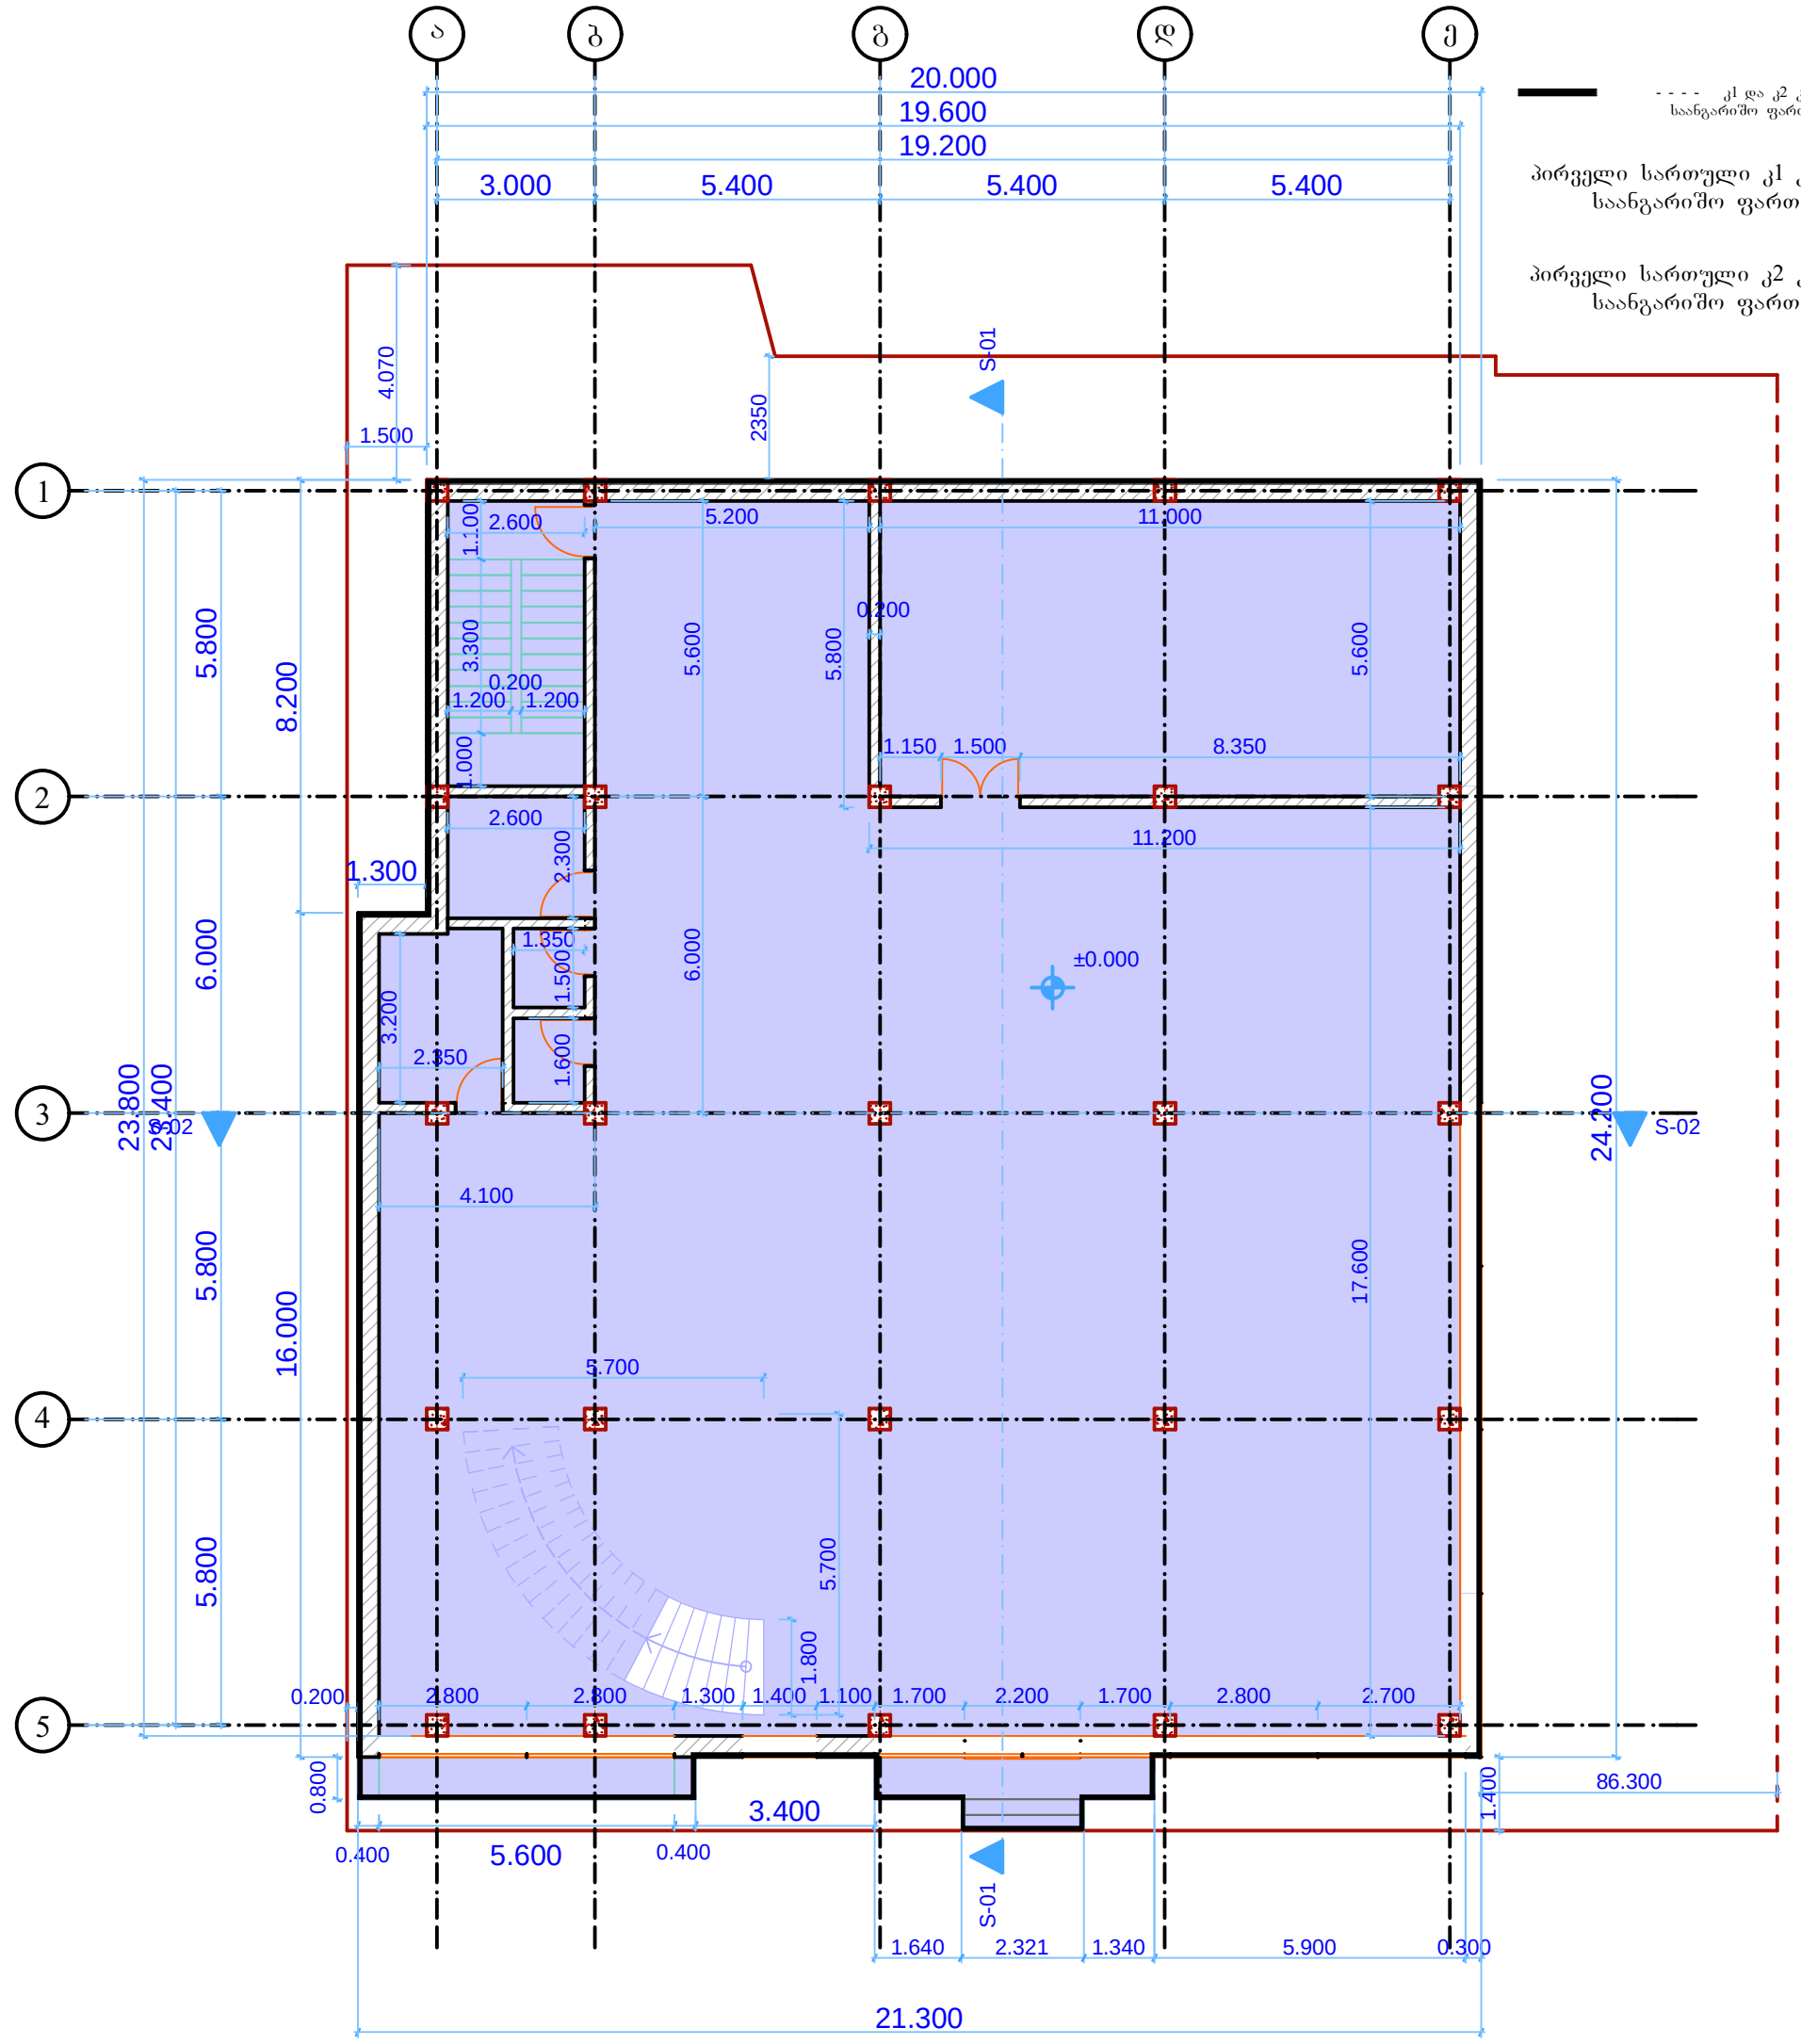

- - - - კ1 და კ2 კოეფიციენტების საანგარიშო ფართის საზღვარი

პირველი სართული კ1 კოეფიციენტის საანგარიშო ფართი - 515.5^2

პირველი სართული კ2 კოეფიციენტის საანგარიშო ფართი - 515.5^2

შ.პ.ს "წარმატება"					
დამკვეთი	შ.პ.ს. „უნიცენტრი"	I სართული გეგმა	დირექტორი		ბ. კოვზირიძე
			პრ. მთ. არქ.		ლ. კოვზირიძე
მისამართი	აბლაძის ქ. №37		კონსტრ.		ქ. კირვალიძე

ანტრესოლის სართული გეგმა 1:200

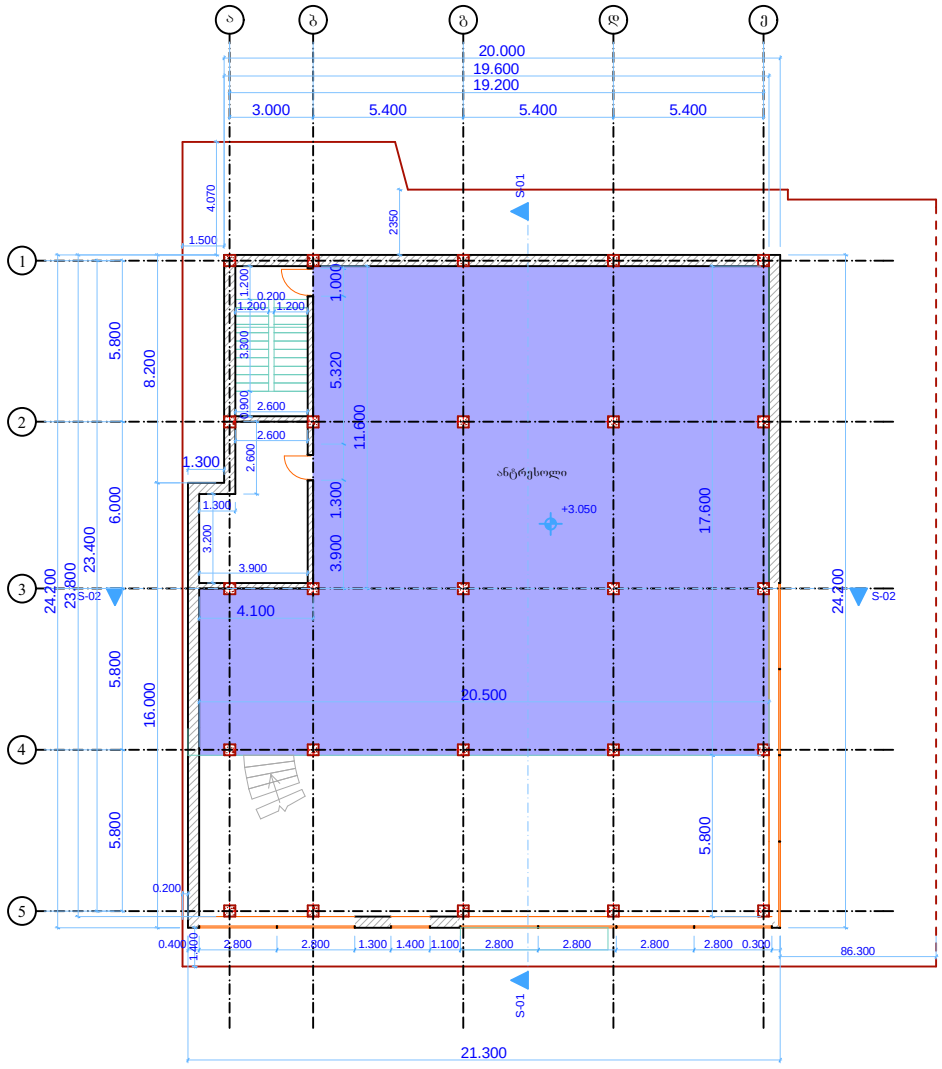

შ.პ.ს "ფარმატეგა"					
დამკვეთი	შ.პ.ს. „უნიცენტრი"	ანტრესოლის სართული გეგმა	დირექტორი		ბ. კოვზირიძე
			პრ. მთ. არქ.		ლ. კოვზირიძე
მისამართი	აბლაძის ქ. №37		კონსტრ.		ქ. კირკალიძე

II სართული გეგმა 1:200

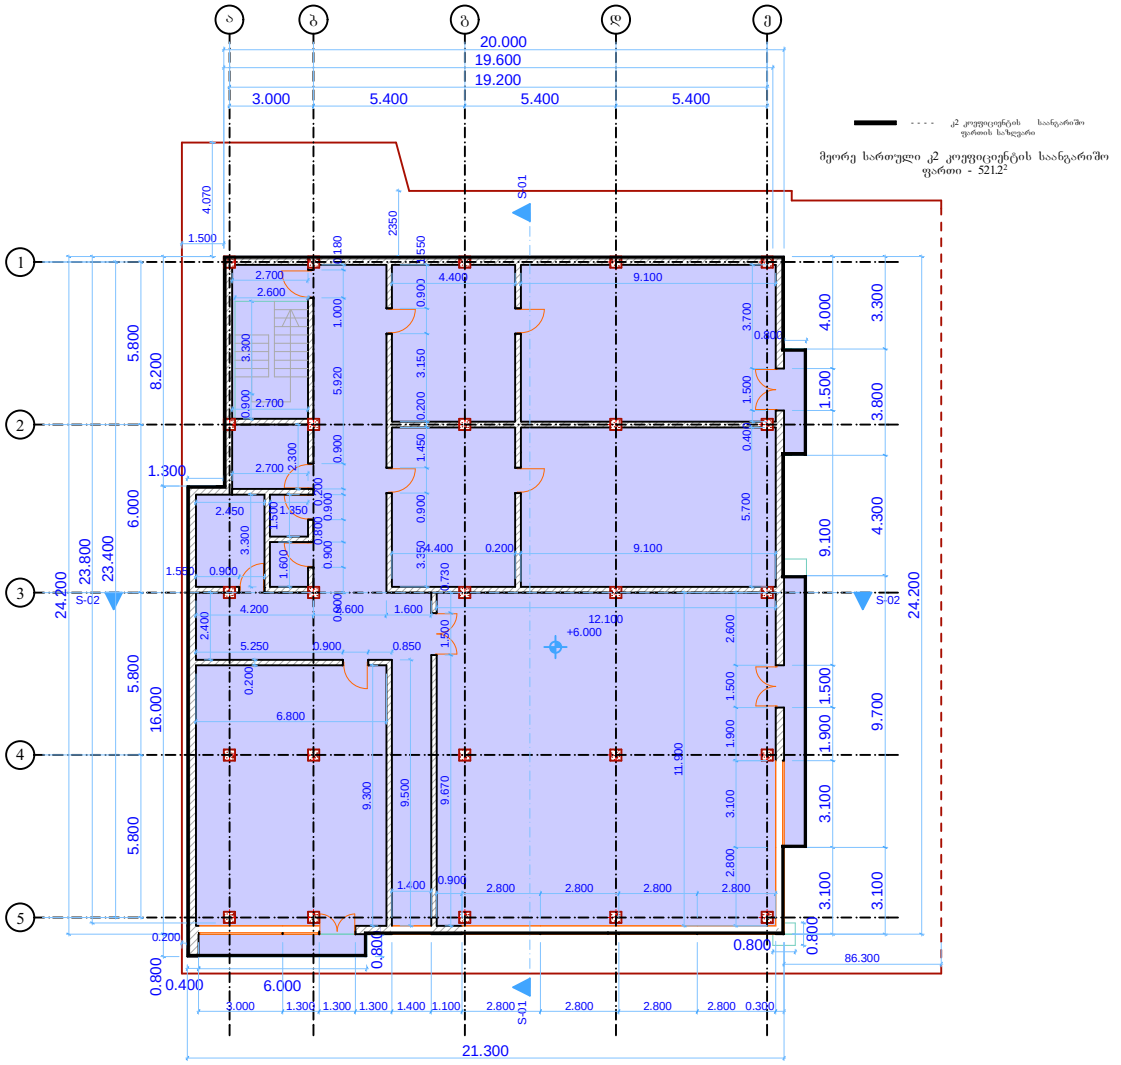

შ.პ.ს “ფარმატეზა“					
დამკვეთი	შ.პ.ს. „უნიცენტრი“	II სართული გეგმა	დირექტორი		გ. კოვზირიძე
მისამართი	აბლაძის ქ. №37		პრ. მთ. არქ.		ლ. კოვზირიძე
			კონსტრ.		ქ. კირკასლიძე

სახურავის გეგმა 1:200

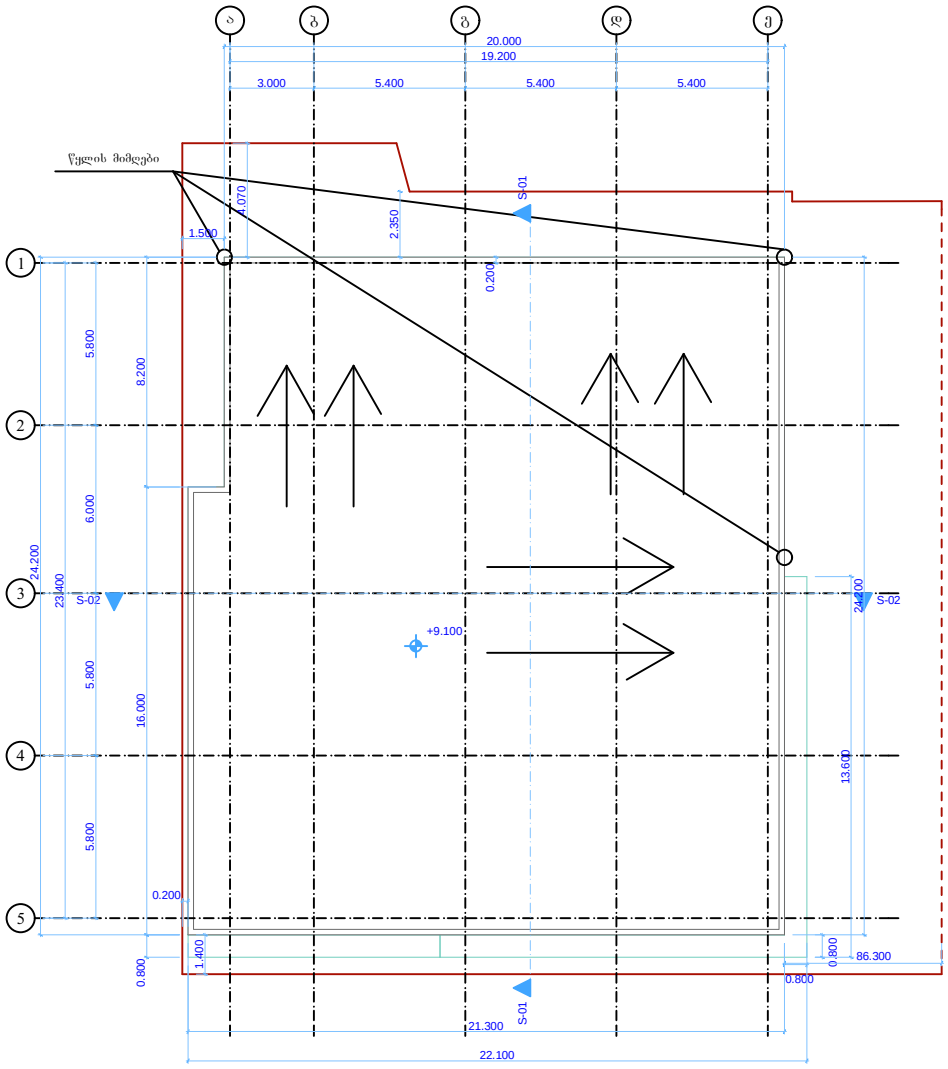

შ.პ.ს “ᲕᲐᲠᲛᲐᲪᲔᲑᲐ“					
დამკვეთი	შ.პ.ს. „უნიცენტრი“	სახურავის გეგმა	დირექტორი		ბ. კოვზირიძე
			პრ. მთ. არქ.		ლ. კოვზირიძე
მისამართი	აბლაძის ქ. №37		კონსტრ.		შ. კირკასლიძე