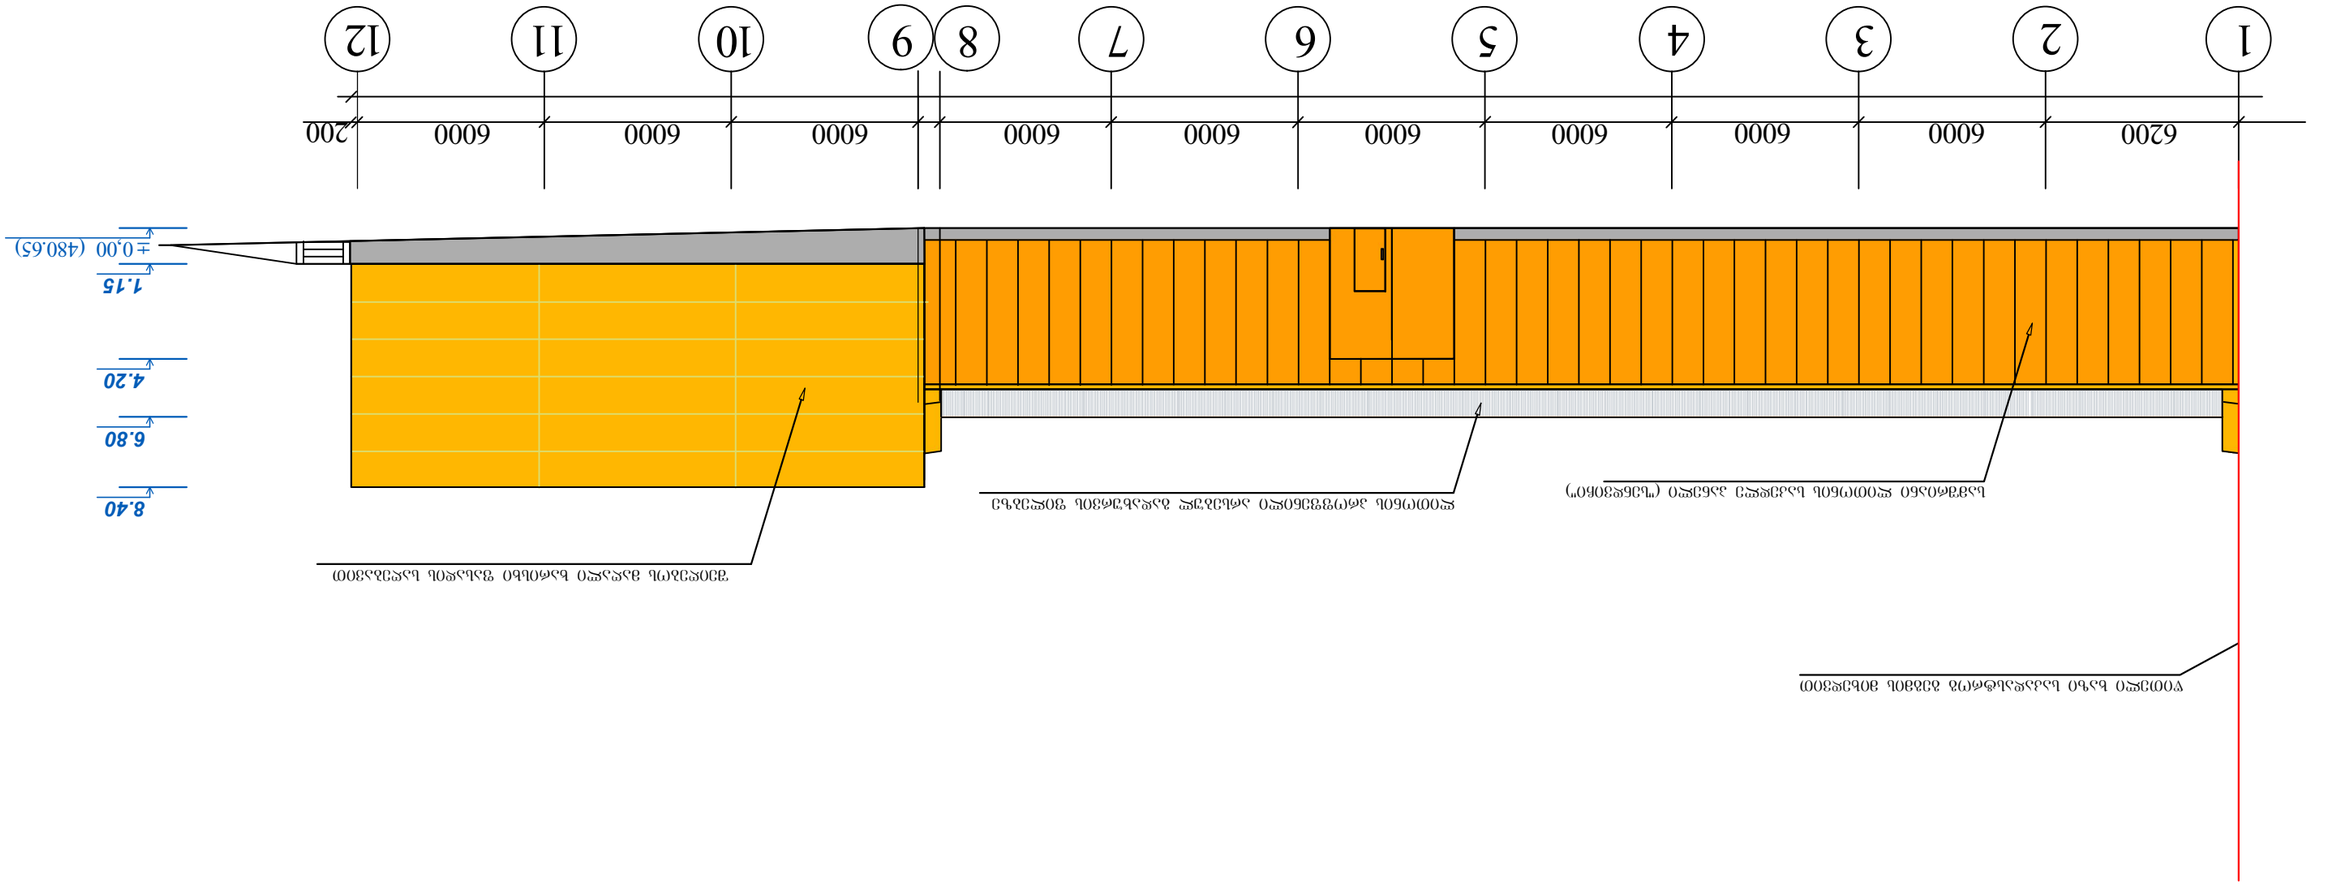
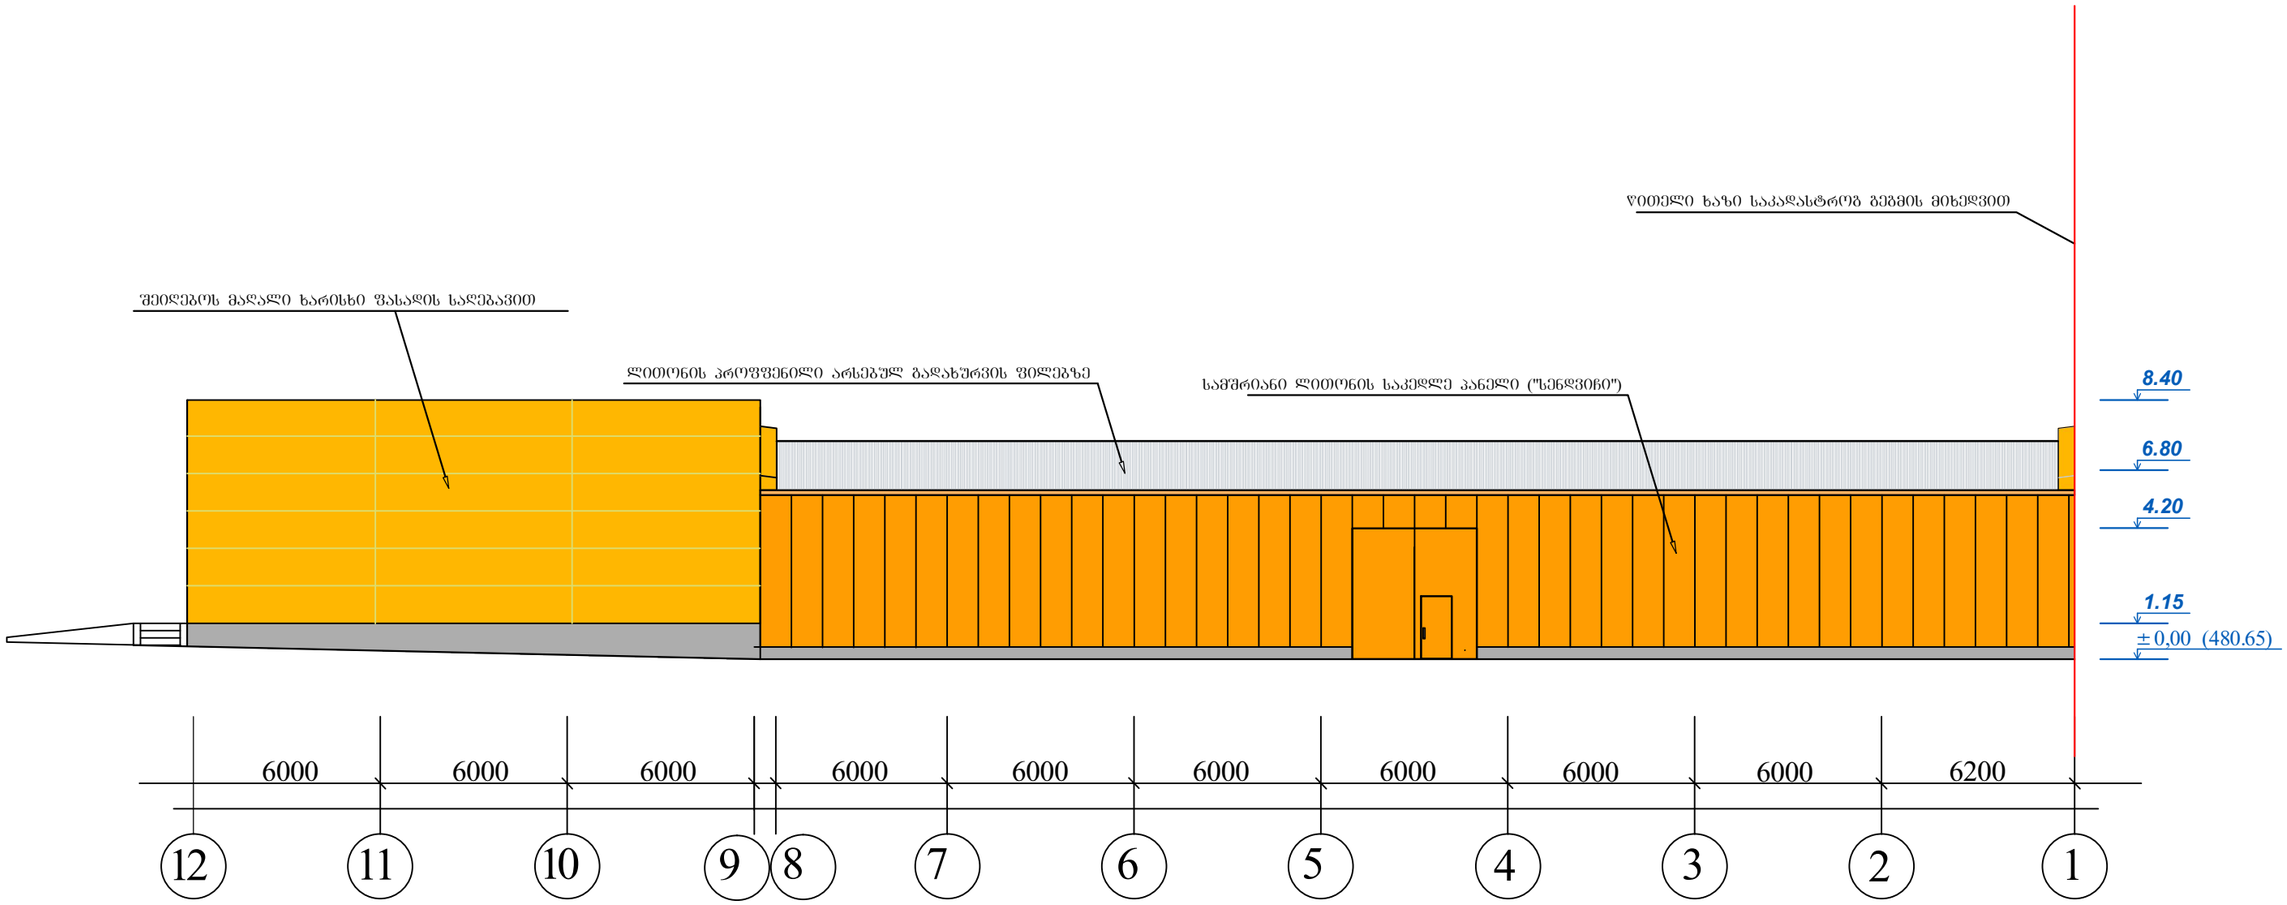
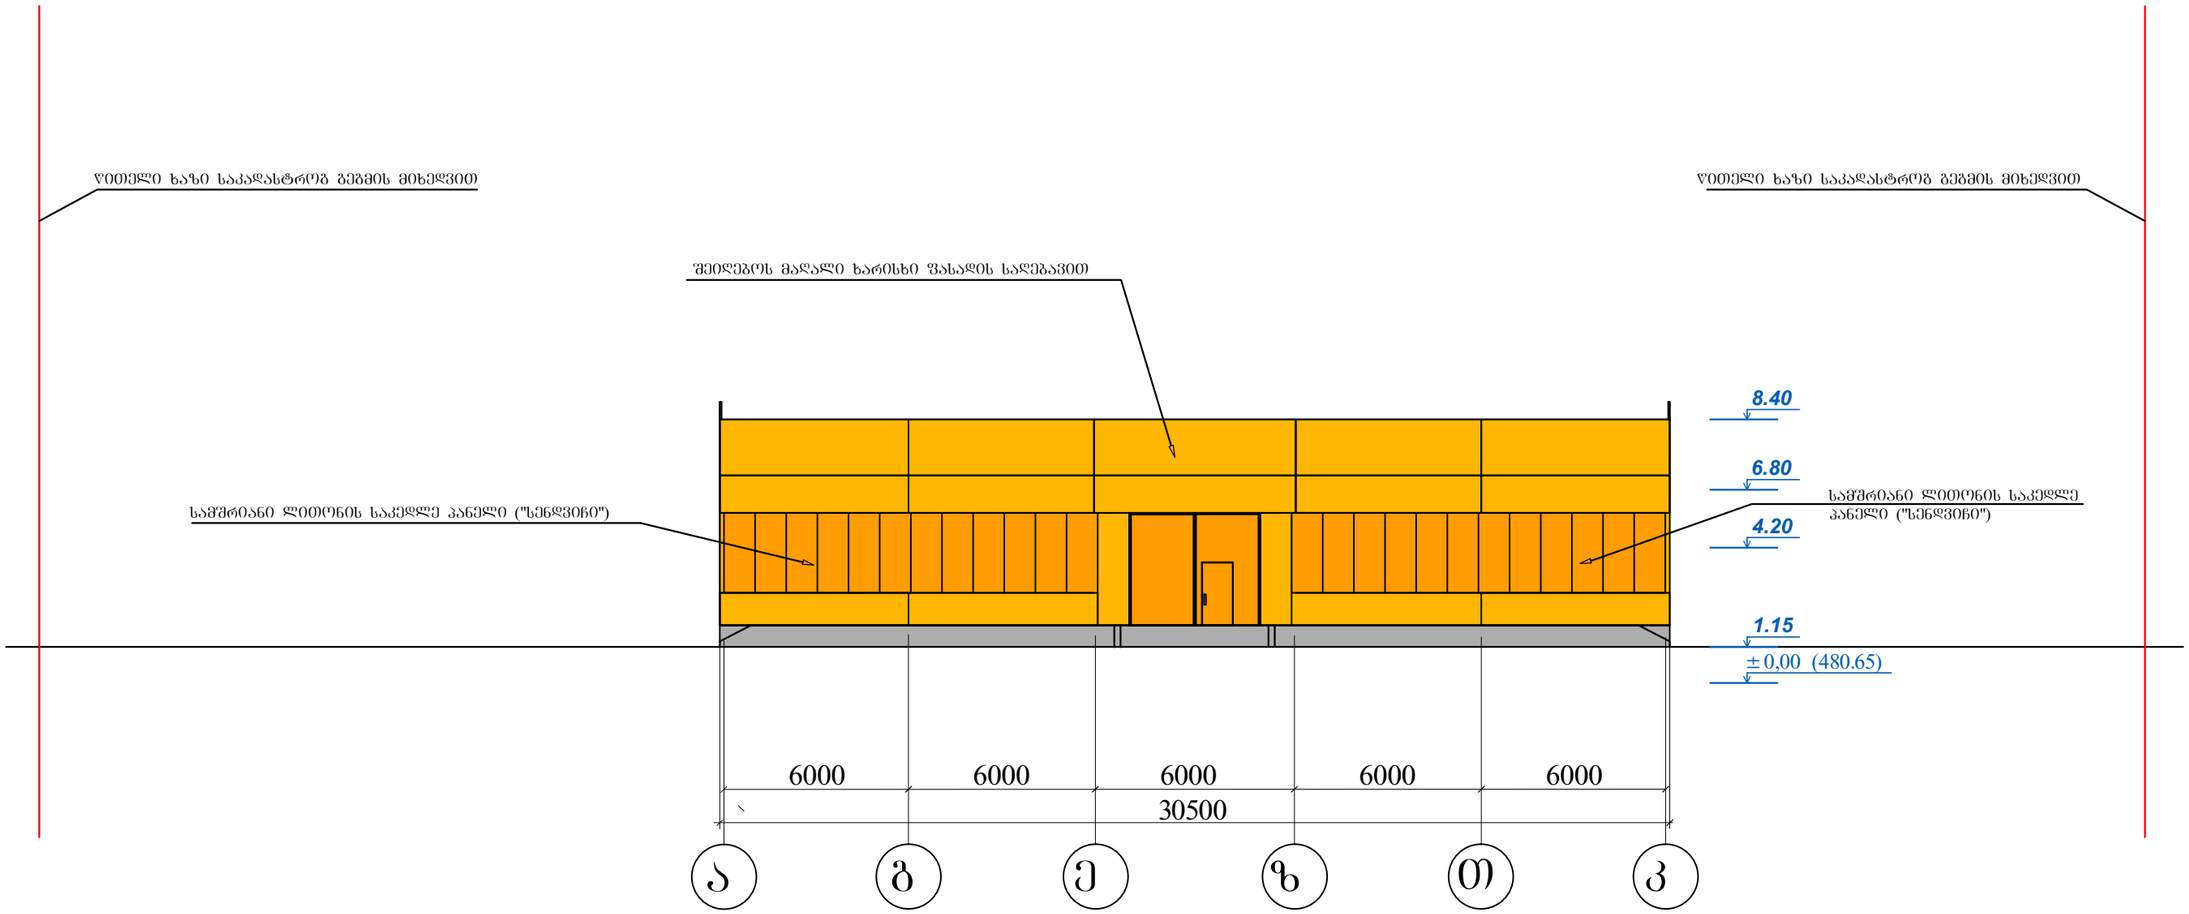
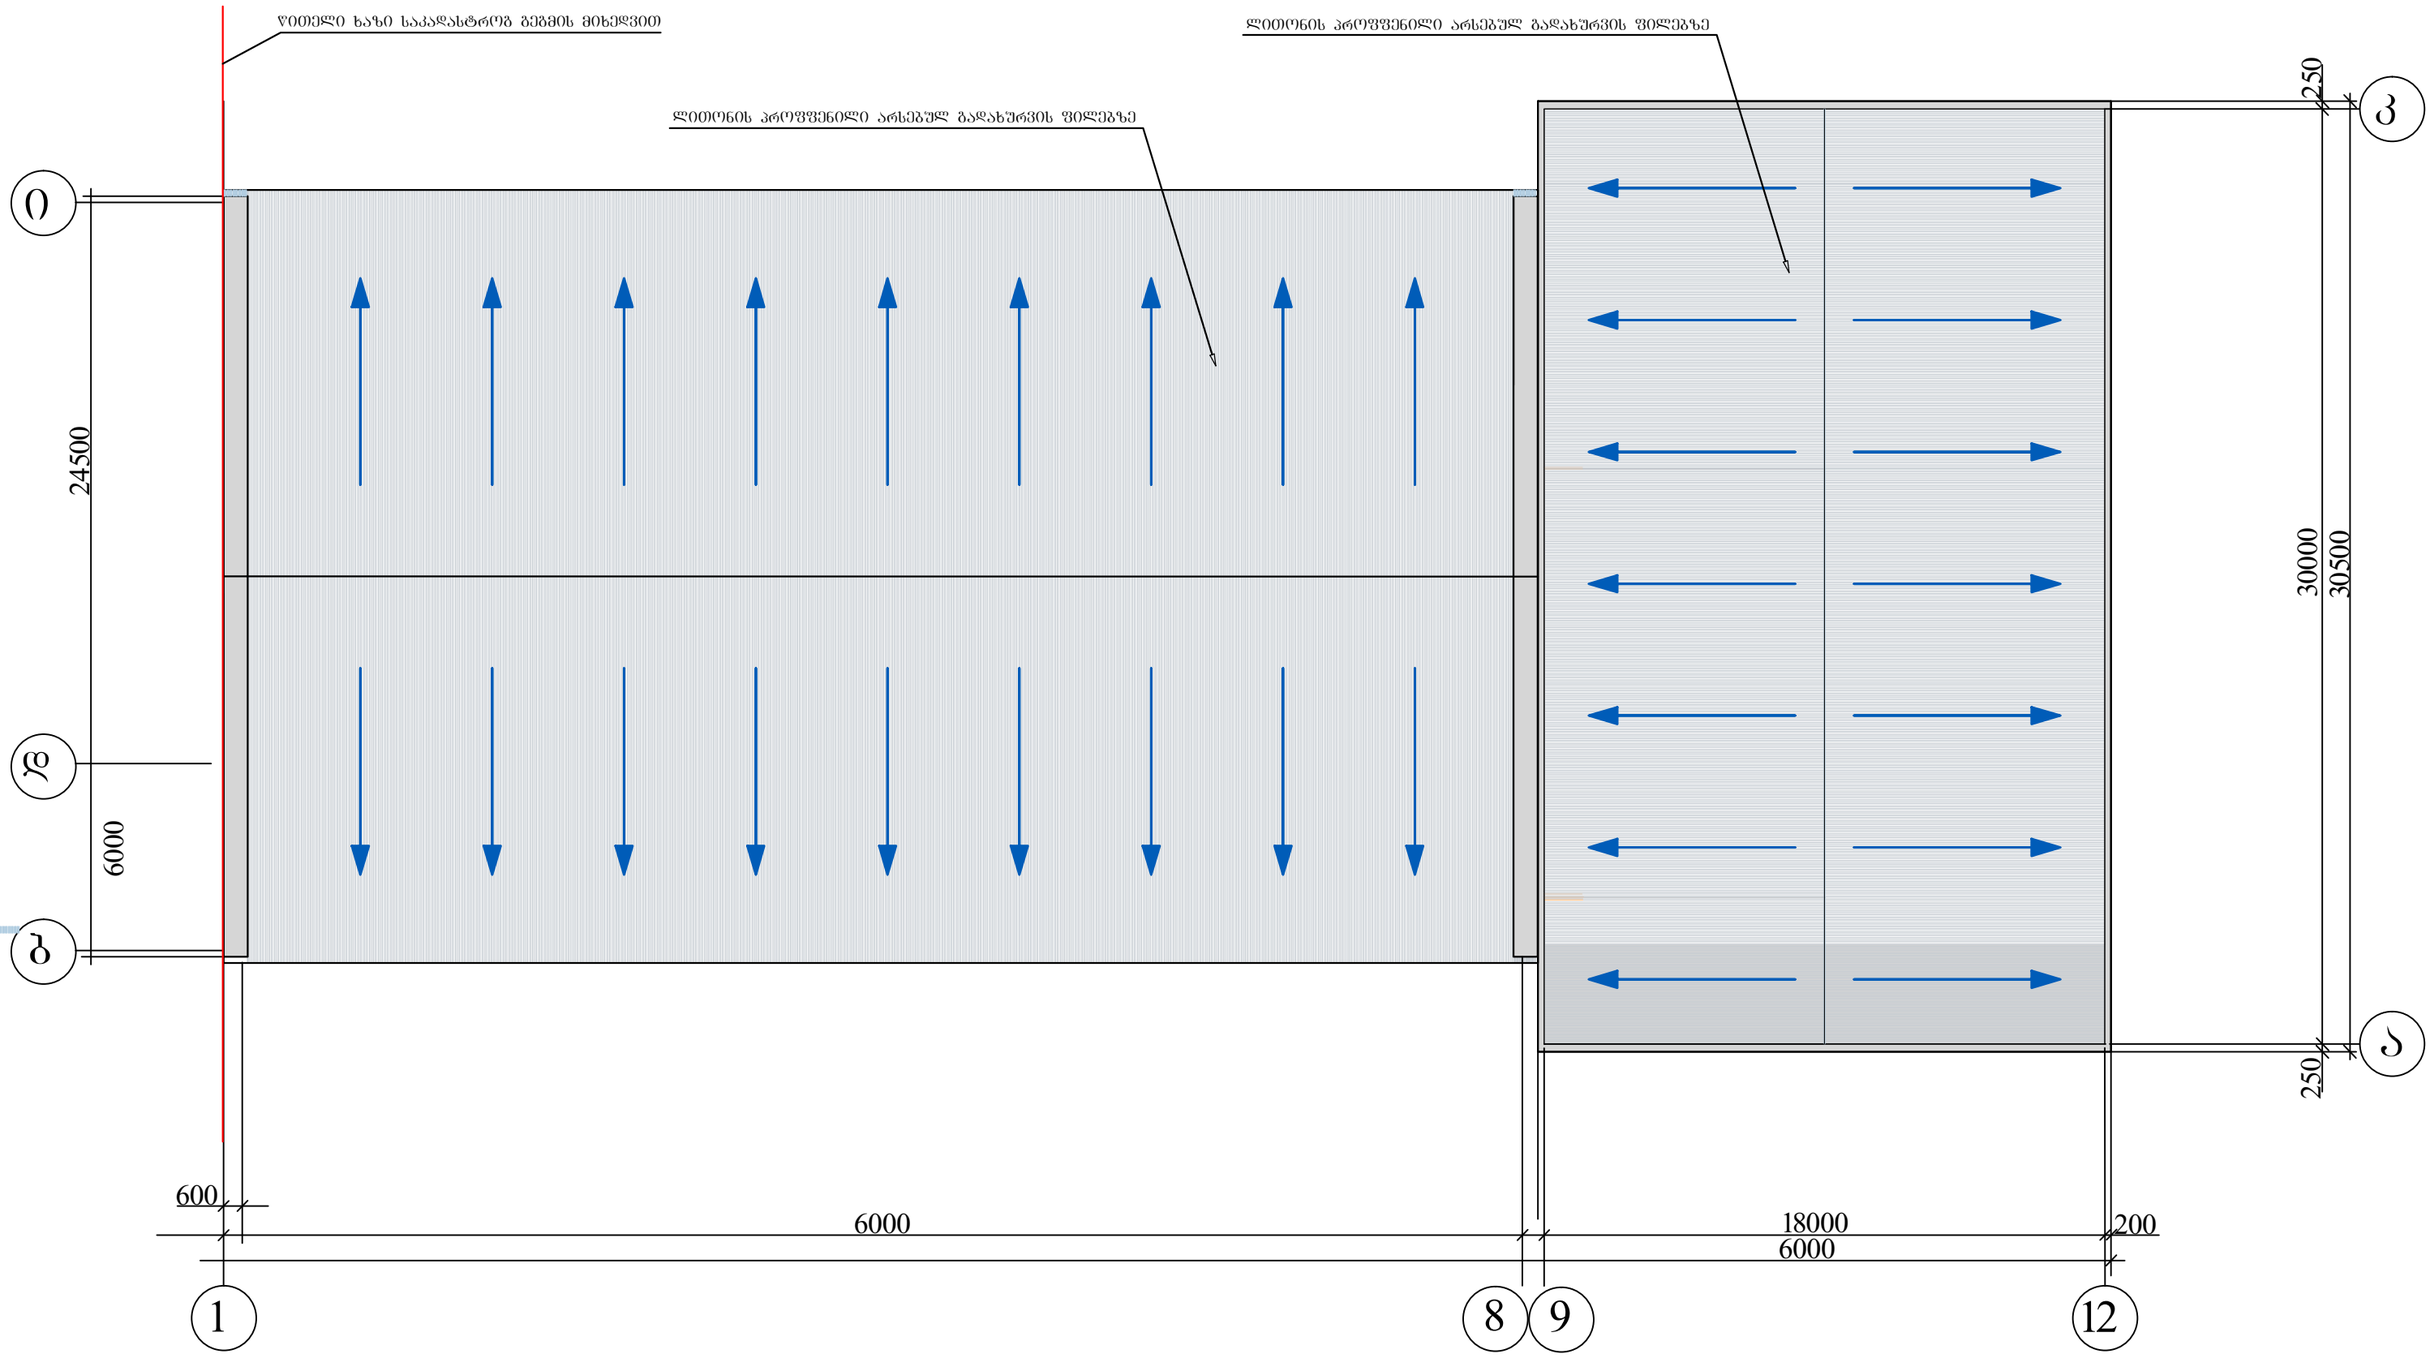

1
2
3
4
5
6
7
8
9
10
11
12
6200
6000
6000
6000
6000
6000
6000
6000
6000
6000
6000
200
±0.00 (480.65)
1.15
4.20
6.80
8.40


წითელი ხაზი საკადასტრო გეგმის მიხედვით
შეიღებოს მაღალი ხარისხი ფასადის საღებავით
ლითონის პროფფენილი არსებულ გადახურვის ფილებზე
სამშრიანი ლითონის საკედლე პანელი ("სენდვიჩი")
8.40
6.80
4.20
1.15
± 0,00 (480.65)
6000
6000
6000
6000
6000
6000
6000
6000
6000
6200
12
11
10
9
8
7
6
5
4
3
2
1


წითელი ხაზი საკადასტრო გეგმის მიხედვით
შეიღებოს მაღალი ხარისხი ფასადის საღებავით
წითელი ხაზი საკადასტრო გეგმის მიხედვით
8.40
6.80
4.20
1.15
± 0,00 (480.65)
სამშრიანი ლითონის საკედლე პანელი ("სენდვიჩი")
სამშრიანი ლითონის საკედლე პანელი ("სენდვიჩი")
6000
6000
6000
6000
6000
30500
ა
გ
ე
ზ
თ
კ


წითელი ხაზი საკადასტრო გეგმის მიხედვით
ლითონის პროფილირებული არსებულ გადახურვის ფილებზე
ლითონის პროფილირებული არსებულ გადახურვის ფილებზე
0
ა
250
24500
30000
30500
ბ
6000
გ
დ
250
600
6000
18000
6000
200
1
8
9
12