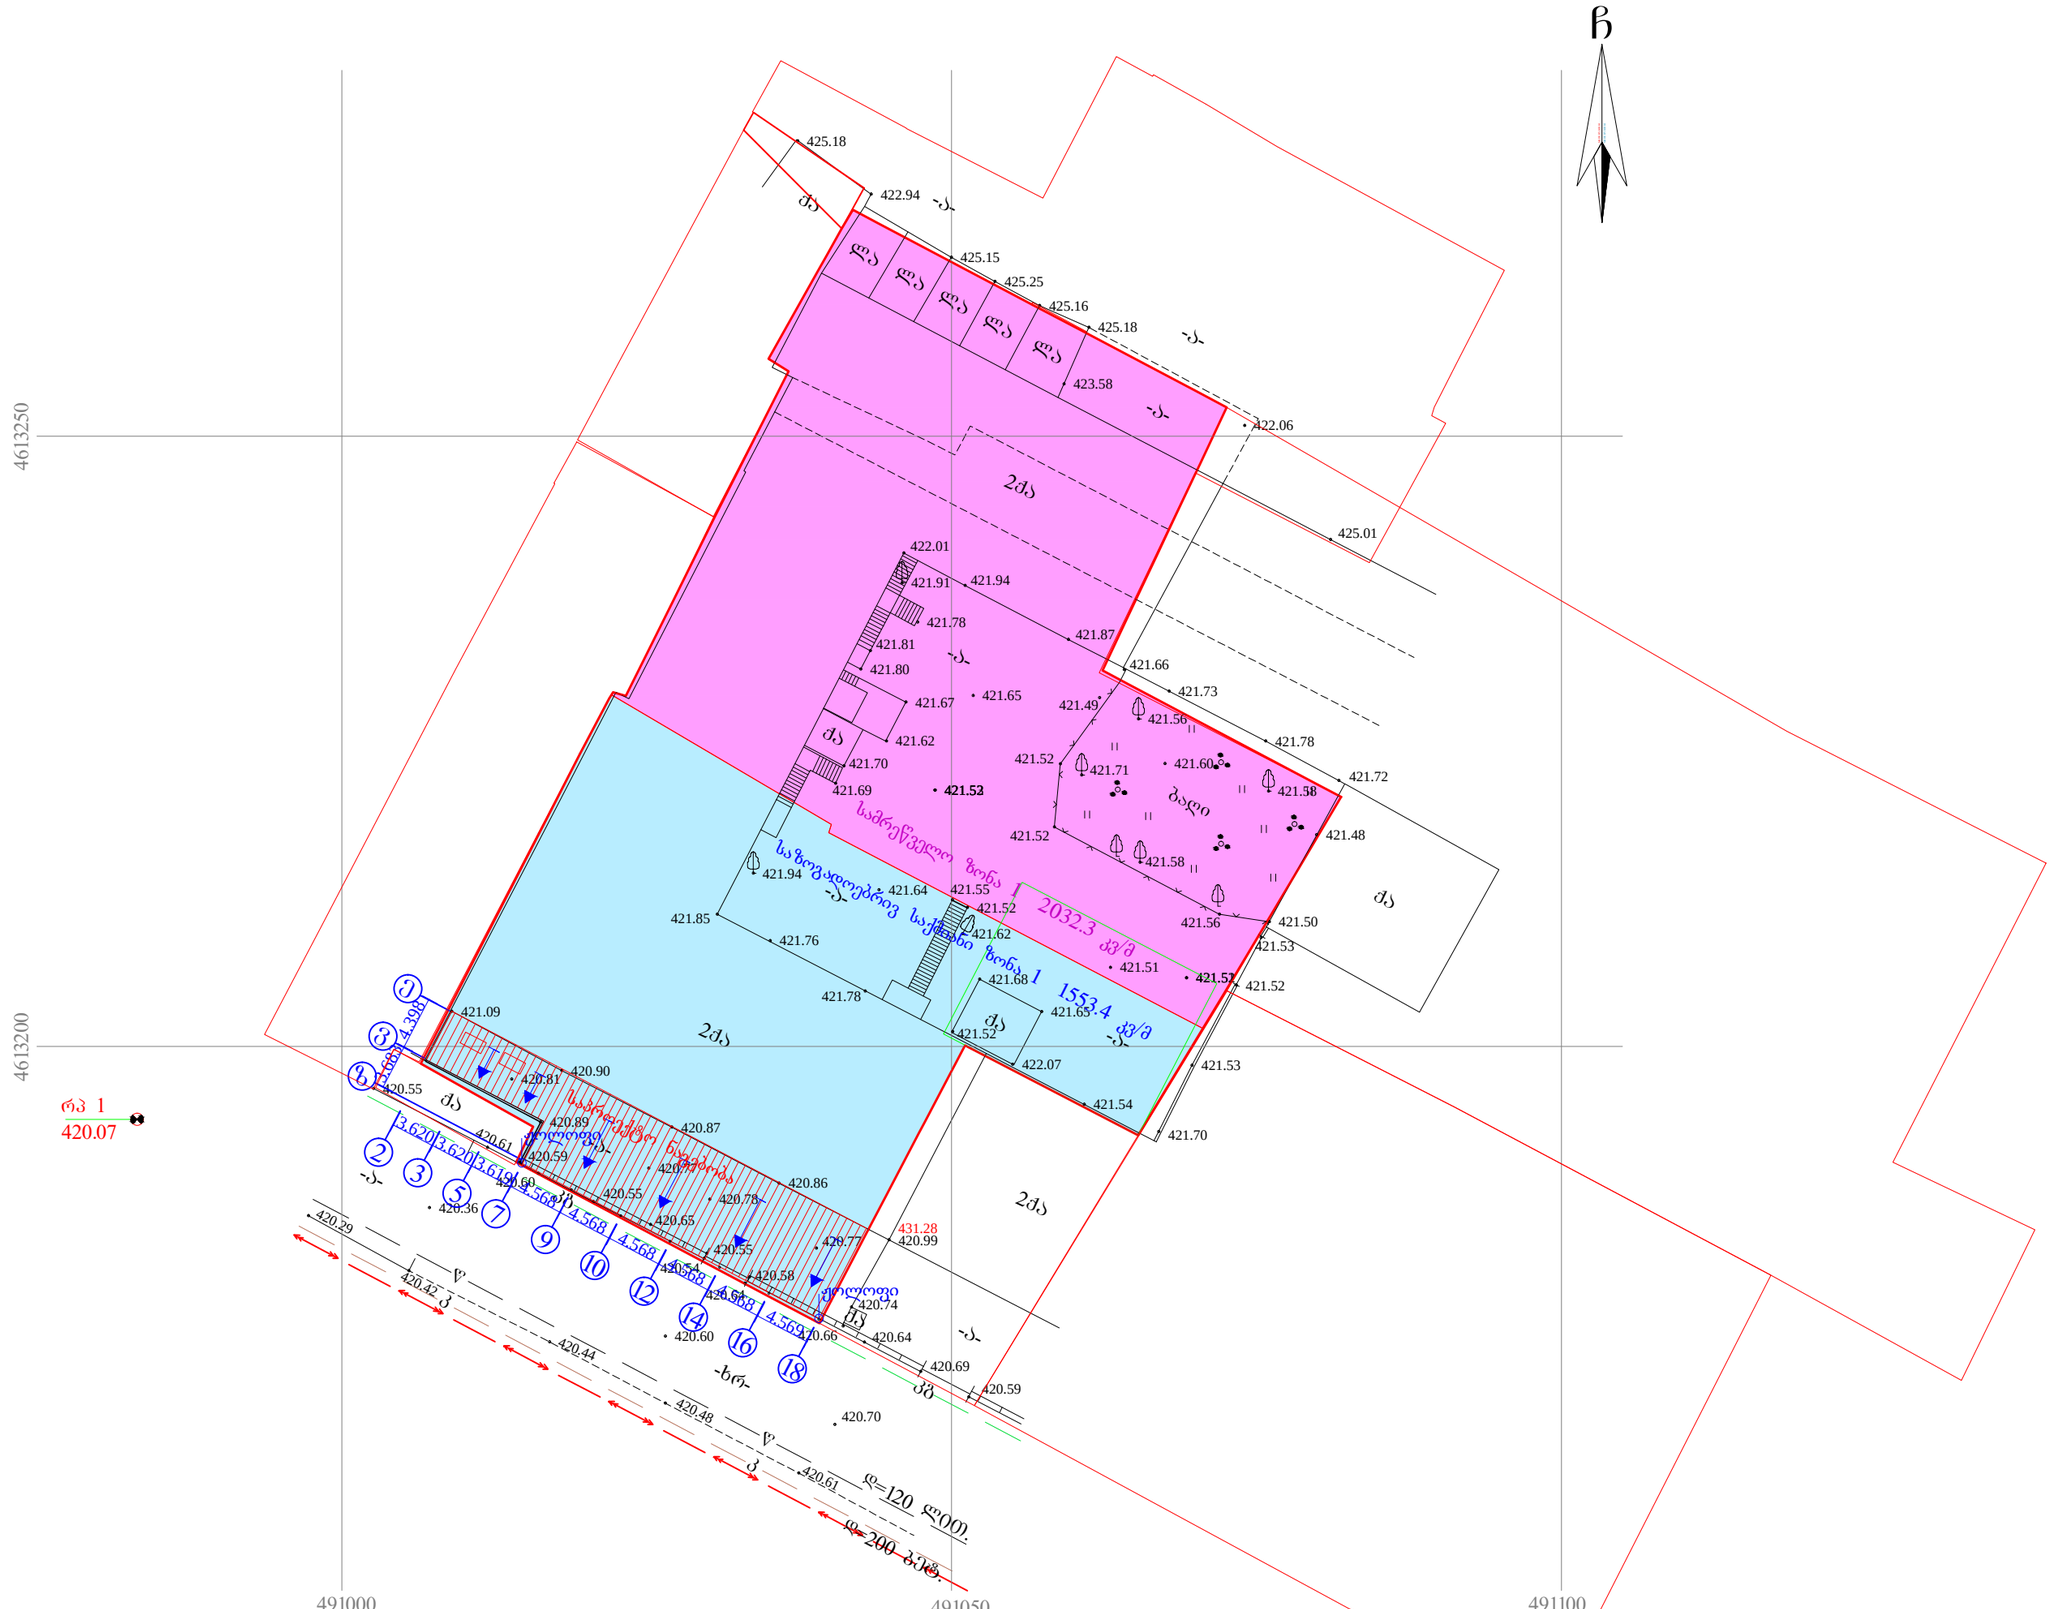
ჩ
4613250
4613200
491000
491050
491100
425.18
422.94
425.15
425.25
425.16
425.18
423.58
422.06
425.01
422.01
421.91
421.94
421.78
421.87
421.81
421.80
421.67
421.65
421.49
421.66
421.73
421.62
421.56
421.78
421.70
421.52
421.71
421.60
421.58
421.72
421.69
421.53
421.52
421.48
421.58
421.52
421.94
421.64
421.55
421.50
421.85
421.62
421.53
421.76
421.51
421.52
421.78
421.68
421.65
421.52
422.07
421.53
421.54
421.70
421.09
420.81
420.90
420.55
420.89
420.87
420.61
420.59
420.86
420.36
420.55
420.65
420.78
431.28
420.99
420.77
420.55
420.54
420.58
420.74
420.60
420.66
420.64
420.69
420.59
420.70
420.29
420.42
420.44
420.48
420.61
2ძპ
ძპ
ბაღი
ტროტუარი
ასფალტის საფარი
2032.3 კვ/მ
1553.4 კვ/მ
ბეტონის ბორდიური
ბეტონის ბორდიური
ბეტონის ბორდიური

საქართველო
ქ. თბილისის მერია
სსიპ თბილისის არქიტექტურის სამსახური

ქ. თბილისი, ქინძმარაულის ქუჩა 7,
შპს „სოდევე“-ს საკუთრებაში არსებული 3586 კვ.მ. არასასოფლო-სამეურნეო
დანიშნულების მიწის ნაკვეთის და მისი მიმდებარე ტერიტორიის ტოპოგრაფიული

გეგმა

სამსახურის უფროსი: /----------/

საფუძველი:

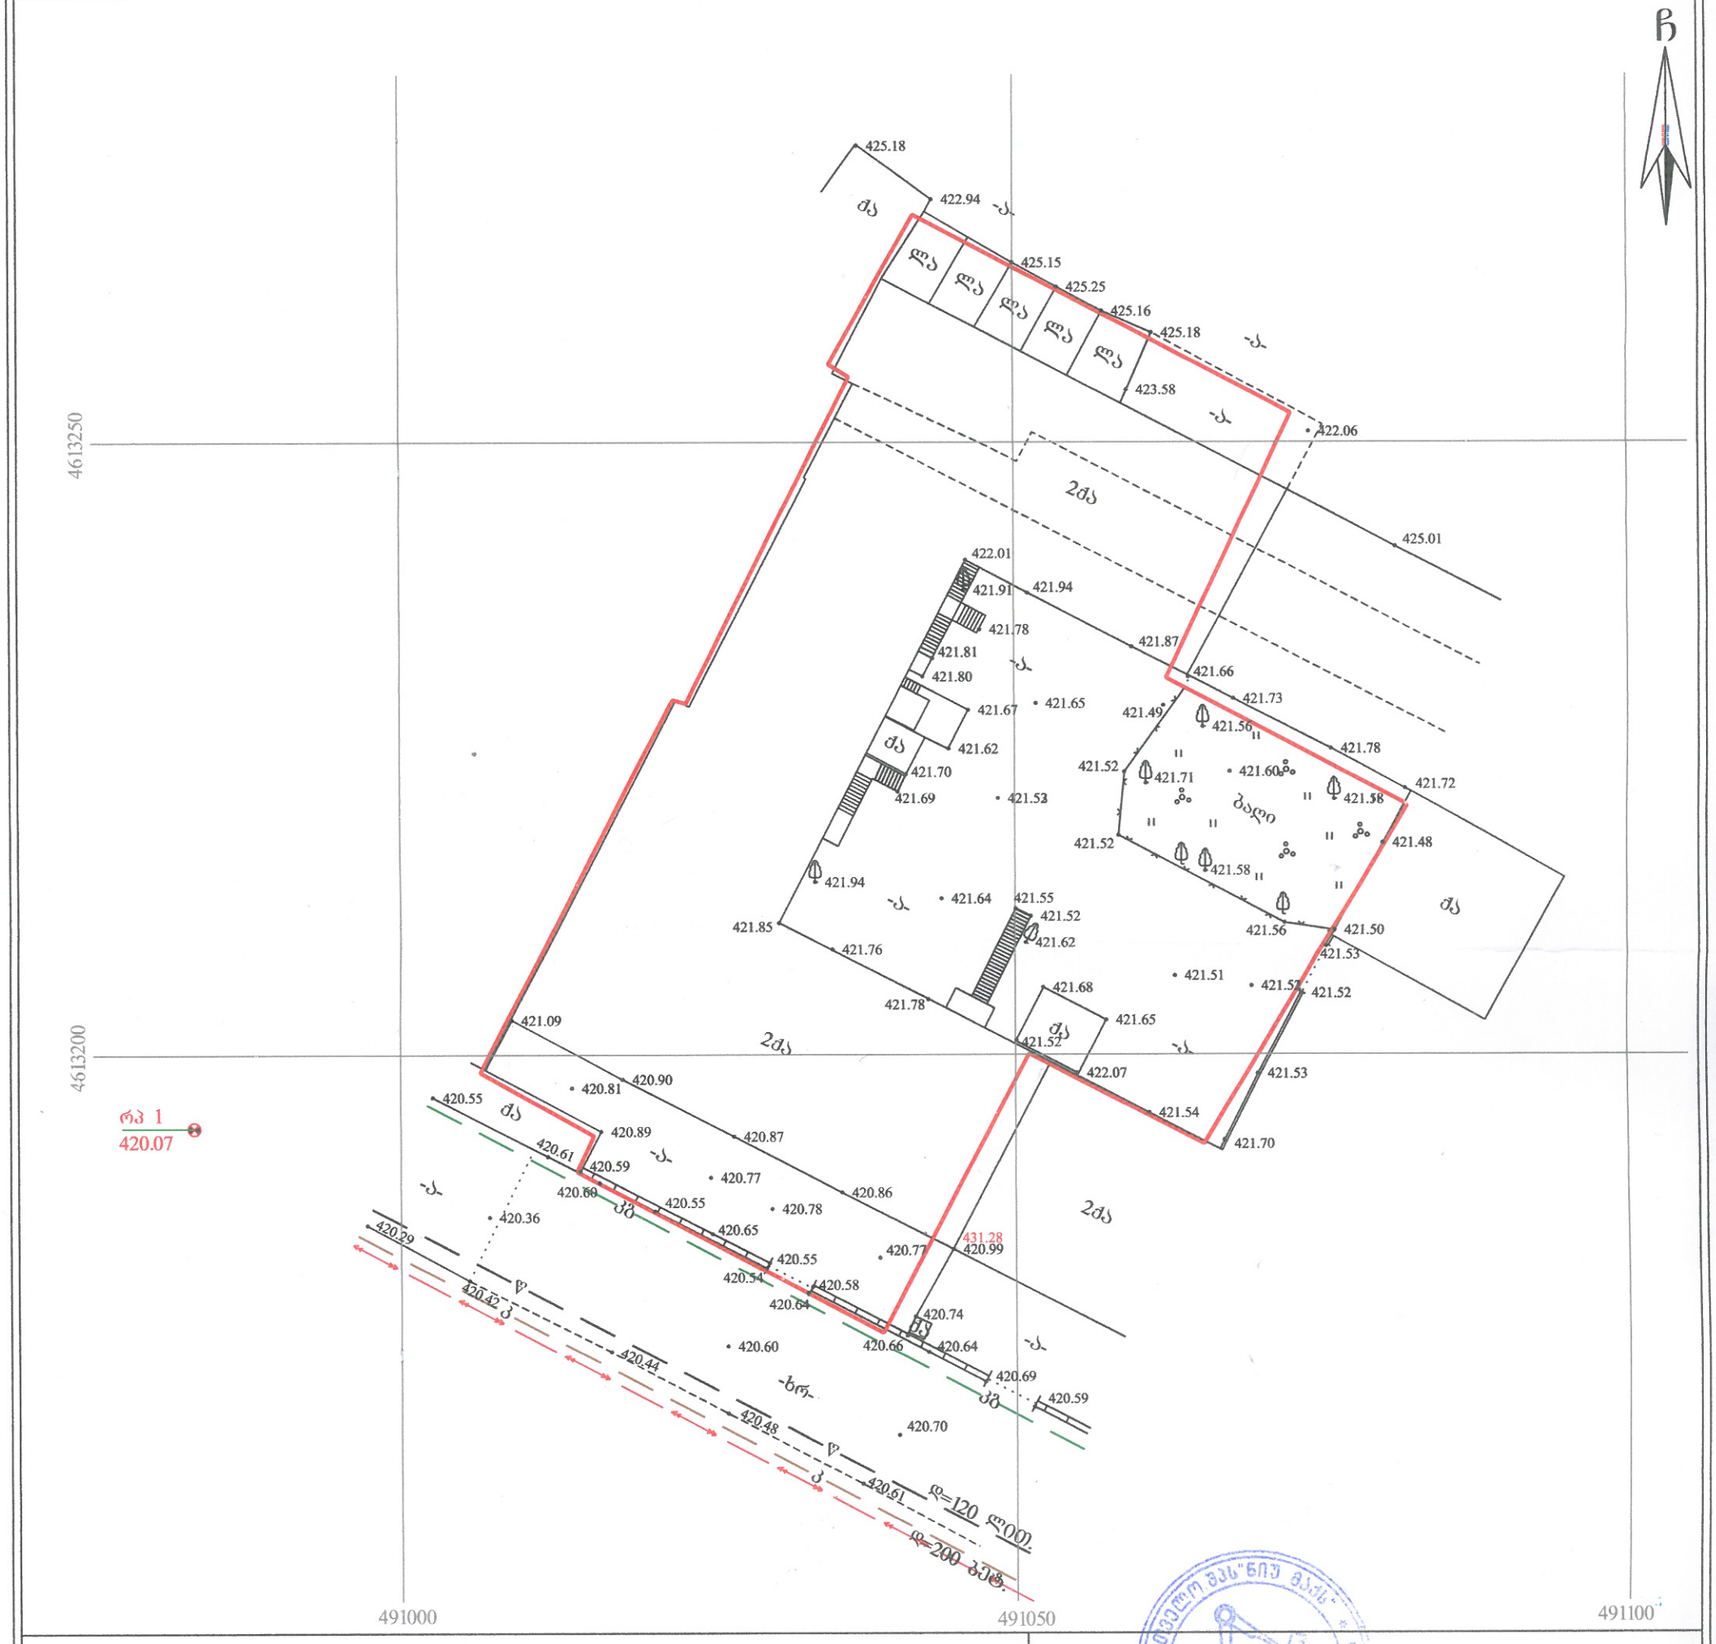
ჩ
425.18
422.94
425.15
425.25
425.16
425.18
423.58
422.06
425.01
422.01
421.91
421.94
421.78
421.81
421.80
421.87
421.66
421.67
421.65
421.62
421.70
421.69
421.53
421.49
421.56
421.73
421.78
421.52
421.71
421.60
421.58
421.72
421.48
421.94
421.64
421.55
421.52
421.85
421.76
421.62
421.56
421.50
421.53
421.51
421.57
421.52
421.78
421.68
421.65
421.52
422.07
421.53
421.54
421.70
421.09
420.90
420.81
420.55
420.89
420.87
420.61
420.59
420.77
420.86
420.66
420.55
420.78
420.36
420.65
420.39
420.55
420.77
431.28
420.99
420.54
420.58
420.64
420.74
420.42
420.60
420.66
420.64
420.69
420.44
420.59
420.48
420.70
420.61
d=120 ლითო
d=200 ბეტ.
4613250
4613200
491000
491050
491100
ბაღი
2ძა
ძა
ელ. განათება
