




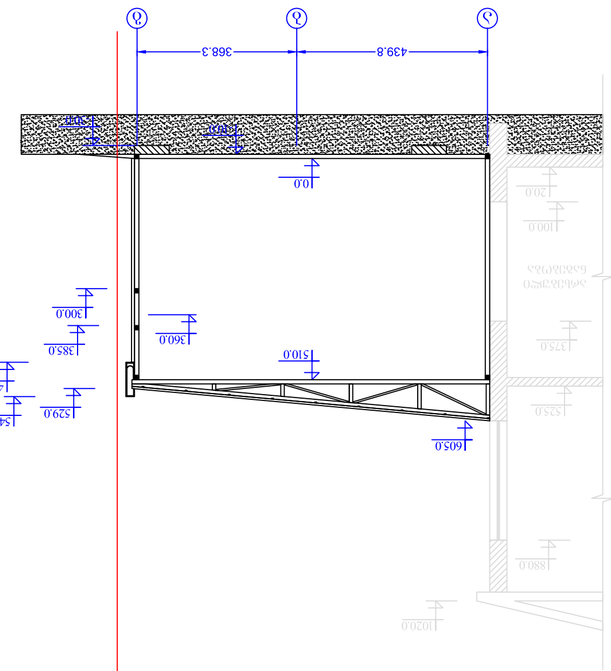


ჭრილი 1-10. მასშტაბი 1:100

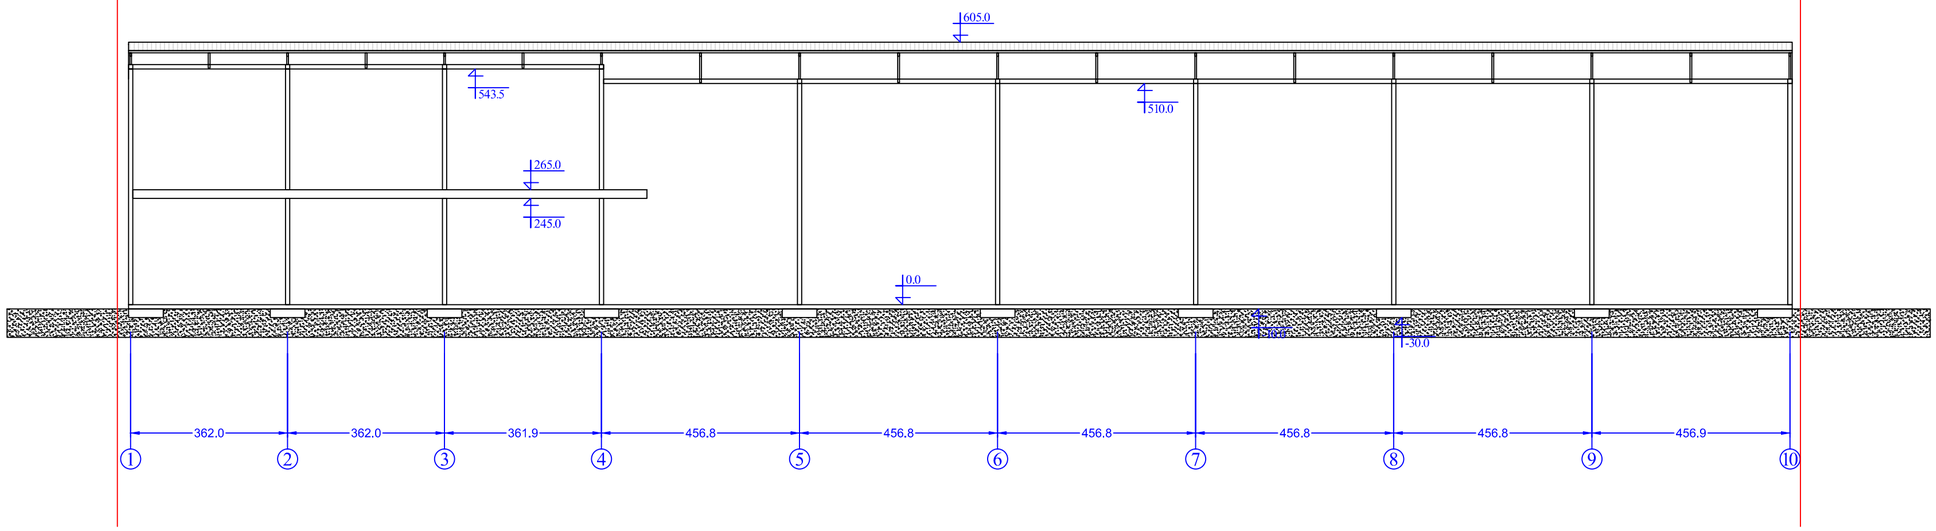

ჭრილი 1-10. მასშტაბი 1:100	
დამკვეთი	ამირან ჯანიაშვილი
შემსრულებელი	შპს. "სოლვეკ" ს/კ 206135859 მის: ძინძისარაულის ქ. 7
არქიტექტორი	გიორგი ლეონიშვილი ტელ: 593 222 033