


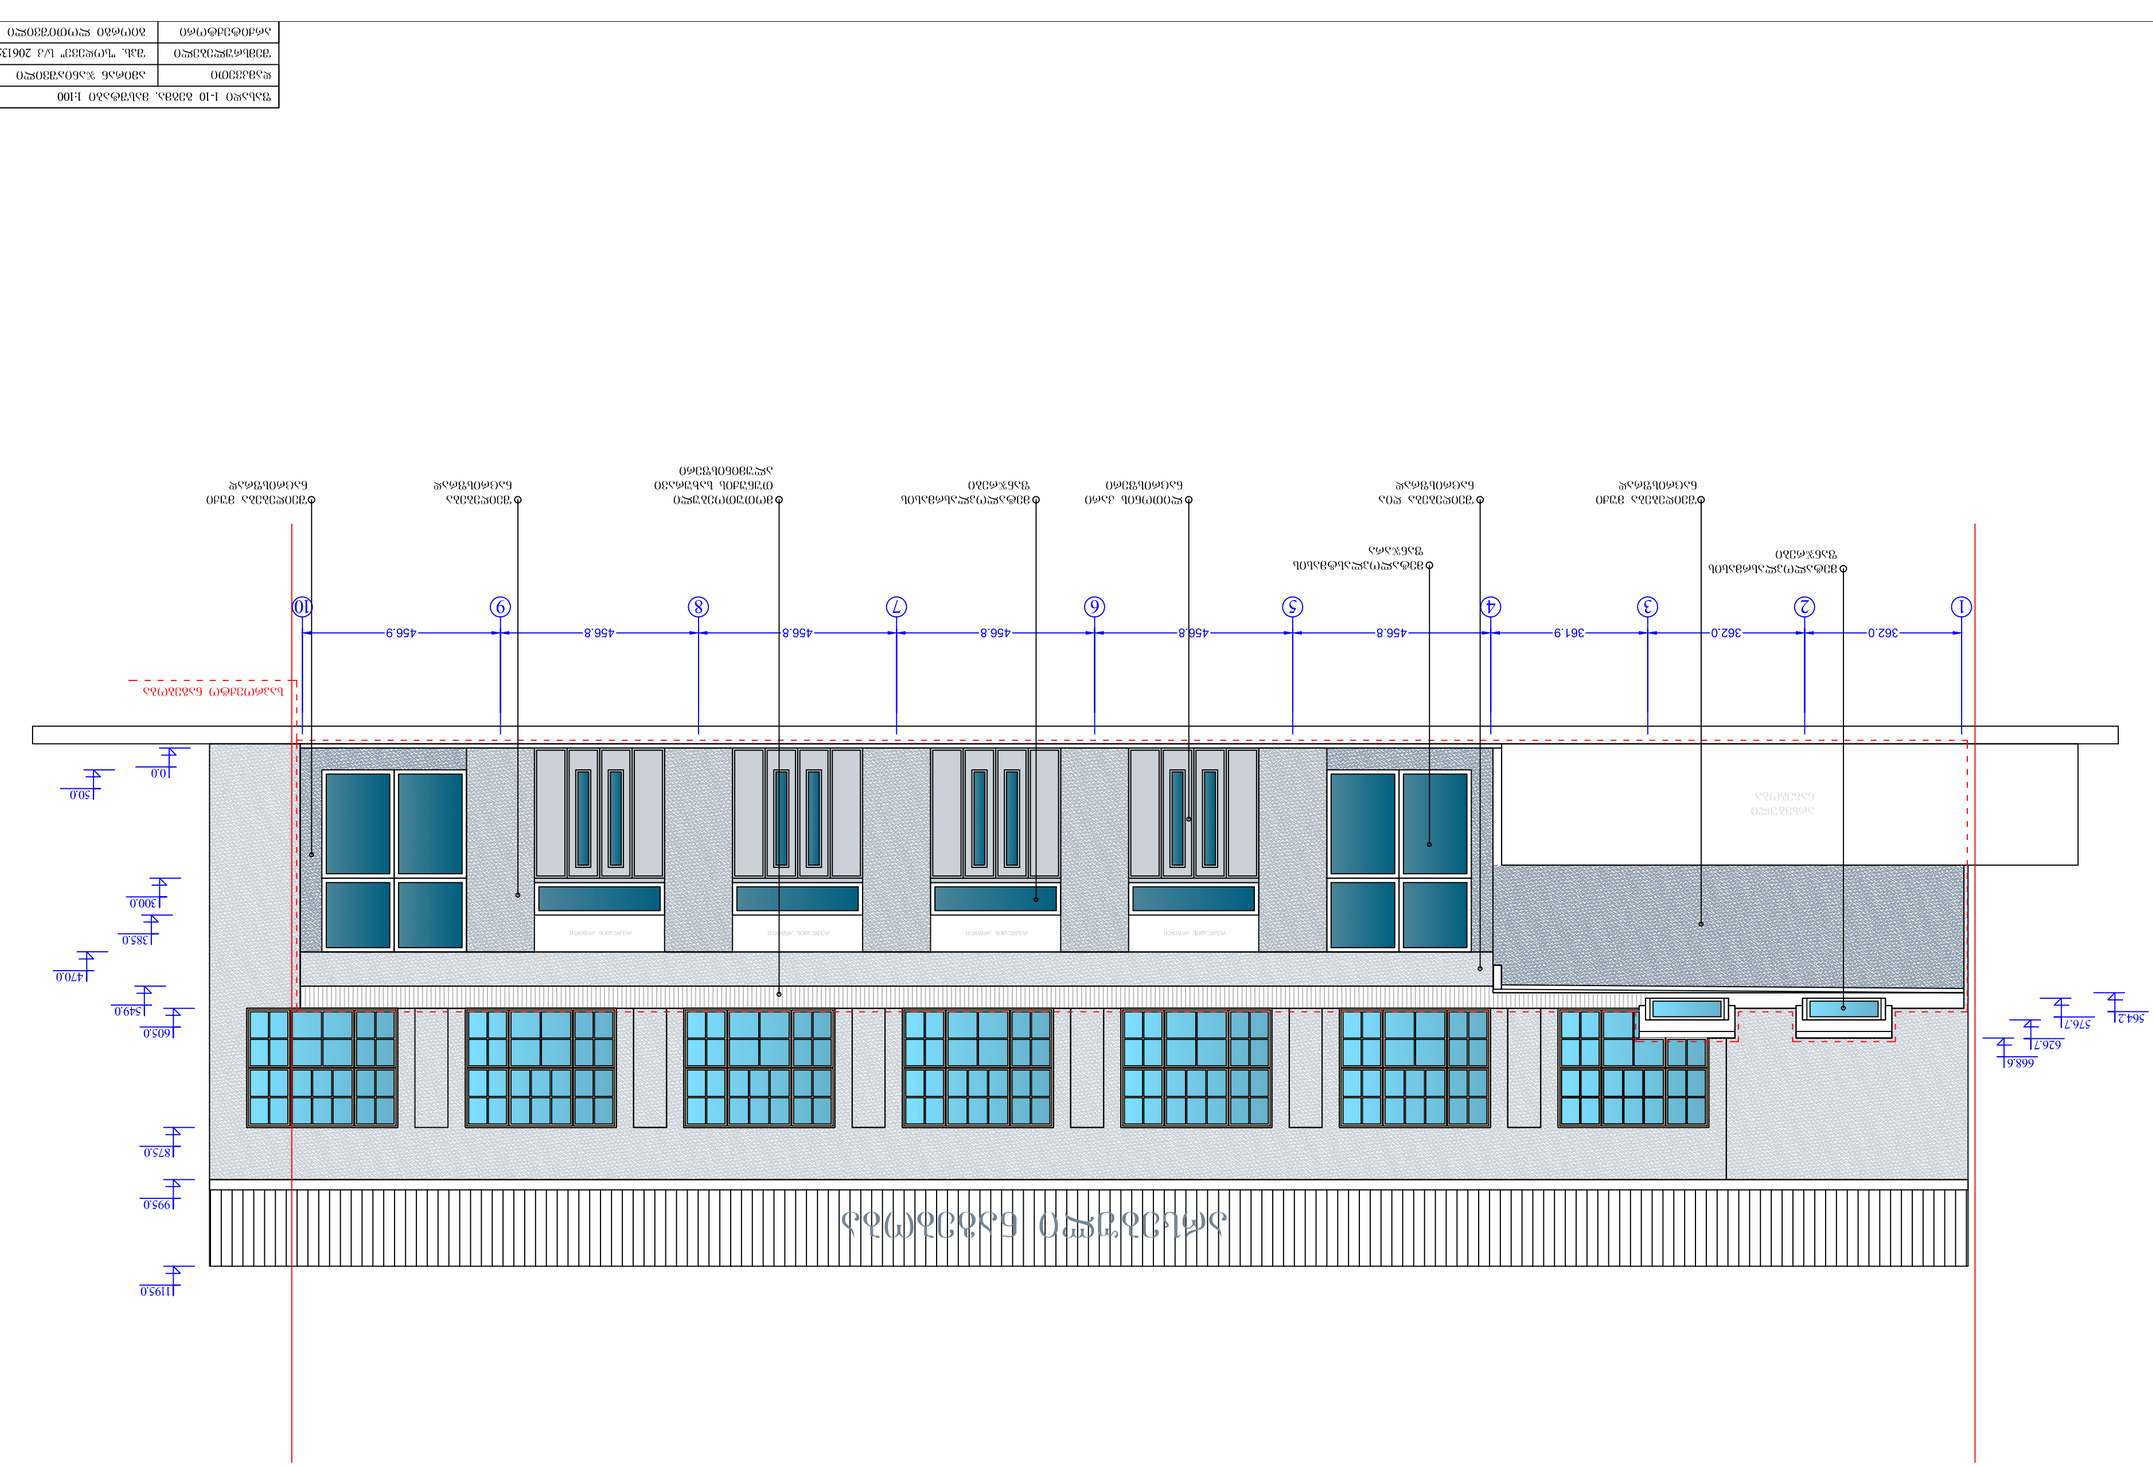



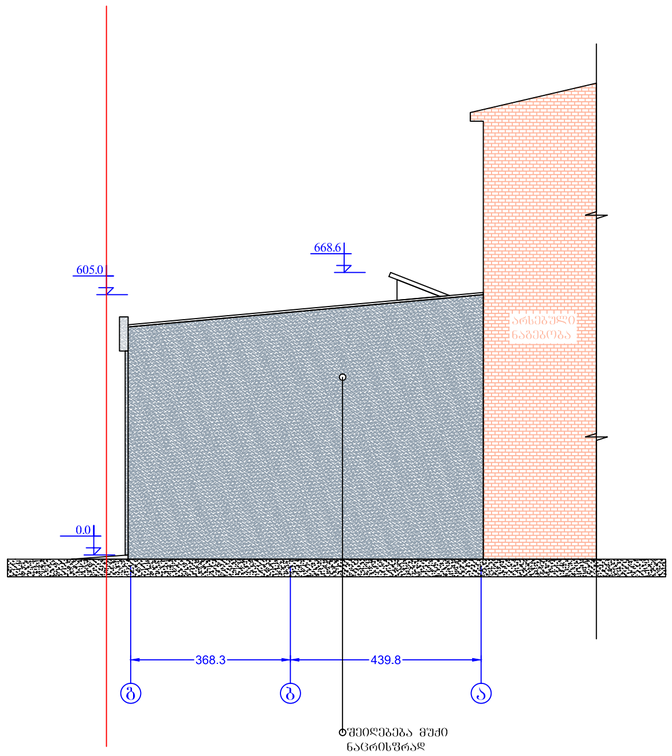

ფასადი ბ-ა. მასშტაბი 1:100	
დამკვეთი	ამირან ჯანაშვილი
შემსრულებელი	შპს. "ოლქიჯ" ს/კ 206135859 მის: ძინძისარაულის ქ. 7
არქიტექტორი	გიორგი ლომთათვილი ტელ: 593 222 033



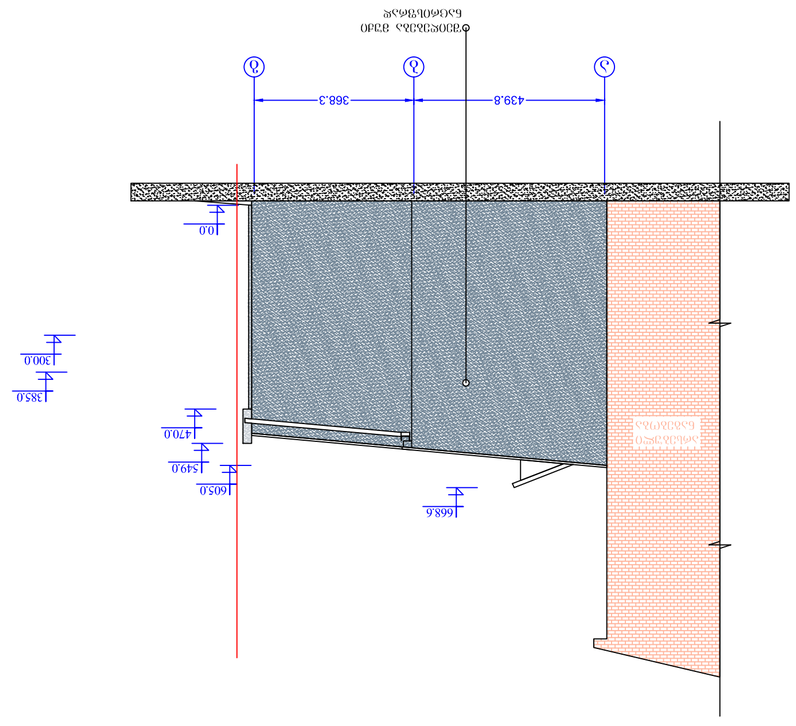

