СОЗДАНО УЧЕБНОЙ ВЕРСИЕЙ ПРОДУКТА AUTODESK

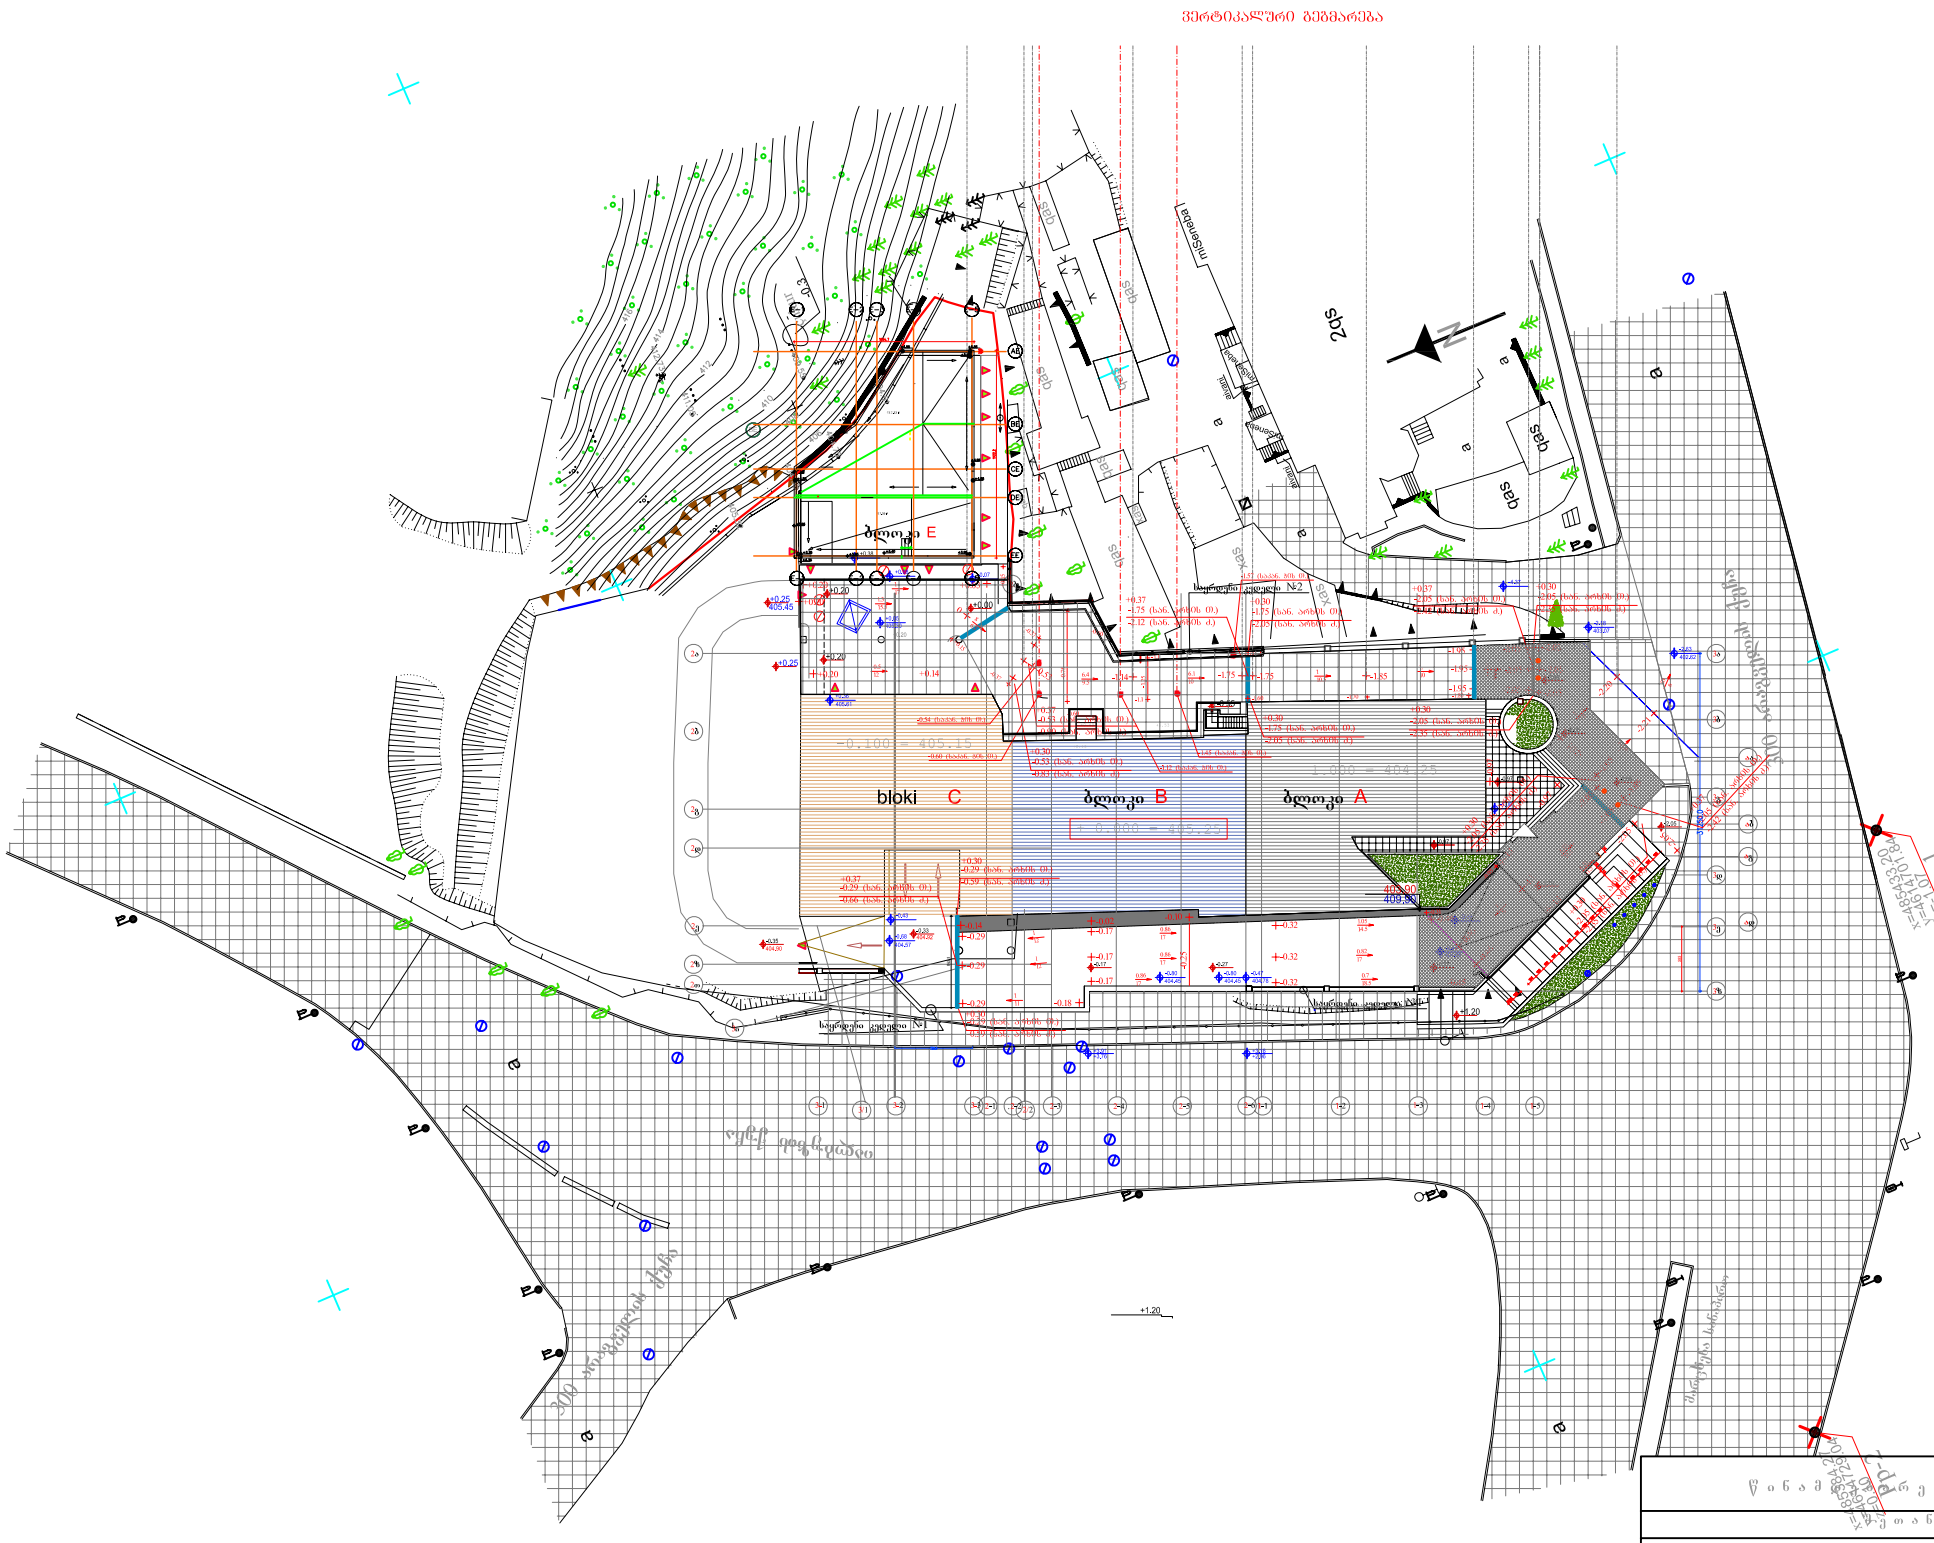

СОЗДАНО УЧЕБНОЙ ВЕРСИЕЙ ПРОДУКТА AUTODESK

წინამდებარე ფურცლით იცვლება ადრე გაცემული ფურცელი

დანართად წარმოდგენილია დაშვებული ორგანიზაციასთან

ბარათობითი ნიშნები

- წითელი ხაზები
- საბრუნეტო ღერძები
- ±0,000 არქიტექტურული ნიშნულები
- ბლოკი A
- ბლოკი D
- ბლოკი B არსებული ნაგებობა
- მოასფალტებული ზედაპირი

დაშვებული ორგანიზაცია

აზერბაიჯანის რესპუბლიკის სახელმწიფო ნავთობკომპანიის წარმომადგენლობა საქართველოში

დაკვეთა 04 / 2007	დაკვეთის საბჭო "SOCAR"	სტადია პეშ ნამუშევრები

საქართველოში აზერბაიჯანის რესპუბლიკის სახელმწიფო სანავთობო კომპანიას წარმომადგენლობის საიათოში შენობა თბილისში, 300 არაგვის ქ. 24-ში

აშენებული ადმინისტრაციული შენობის რეკონსტრუქციაუკეთესოთვის

გენგეგმა

მასშტაბი	ფურცელი	ფურცლები
1 : 500	გ-2	2


თანამდებობა	გვარი	ხელმოწერა	თარიღი
დირექტორი	გიგა ქობულია		
მთავარი არქიტექტორი	გიგა ქობულია		
პროექტის ავტორები	გიგა ქობულია		
	ზურაბ ნებიერი		
	გიორგი ქობულია		
	გიორგი ხოფერია		
დაამუშავა	გიორგი ხოფერია		

თბილისი 2011

СОЗДАНО УЧЕБНОЙ ВЕРСИЕЙ ПРОДУКТА AUTODESK