გეგმა 0.00 მ ნიშნულე მ 1:100

ექიმის
კაბინეტი
17.9კვ.მ

საკონსულტაციო
27.78კვ.მ

ვესტიბიული
93.44კვ.მ

მოსაცდელი
26.94კვ.მ

ექიმის
კაბინეტი
18.31კვ.მ

WC 8.27 მ²

WC 2.2 მ²

WC 2.2 მ²

WC 2.2 მ²

4.72 კვ.მ

±0.00=442.75

1:40

1:30

2:60

1:20

4615520

4615518

330
90
446
650
2650
2611
445
218
152

680
200
420
2470
60
570
540
2510

1
2
2'
3
3'
4
5

ა
ბ
გ
დ
ე
ვ


443.26
443.19
443.04
442.74
442.65
442.81
442.78
442.68
442.88

-3.91

ბეტ.

გზა

ᲒᲔᲒᲛᲐ -3.40 მ ნიშნულზე მ 1:100

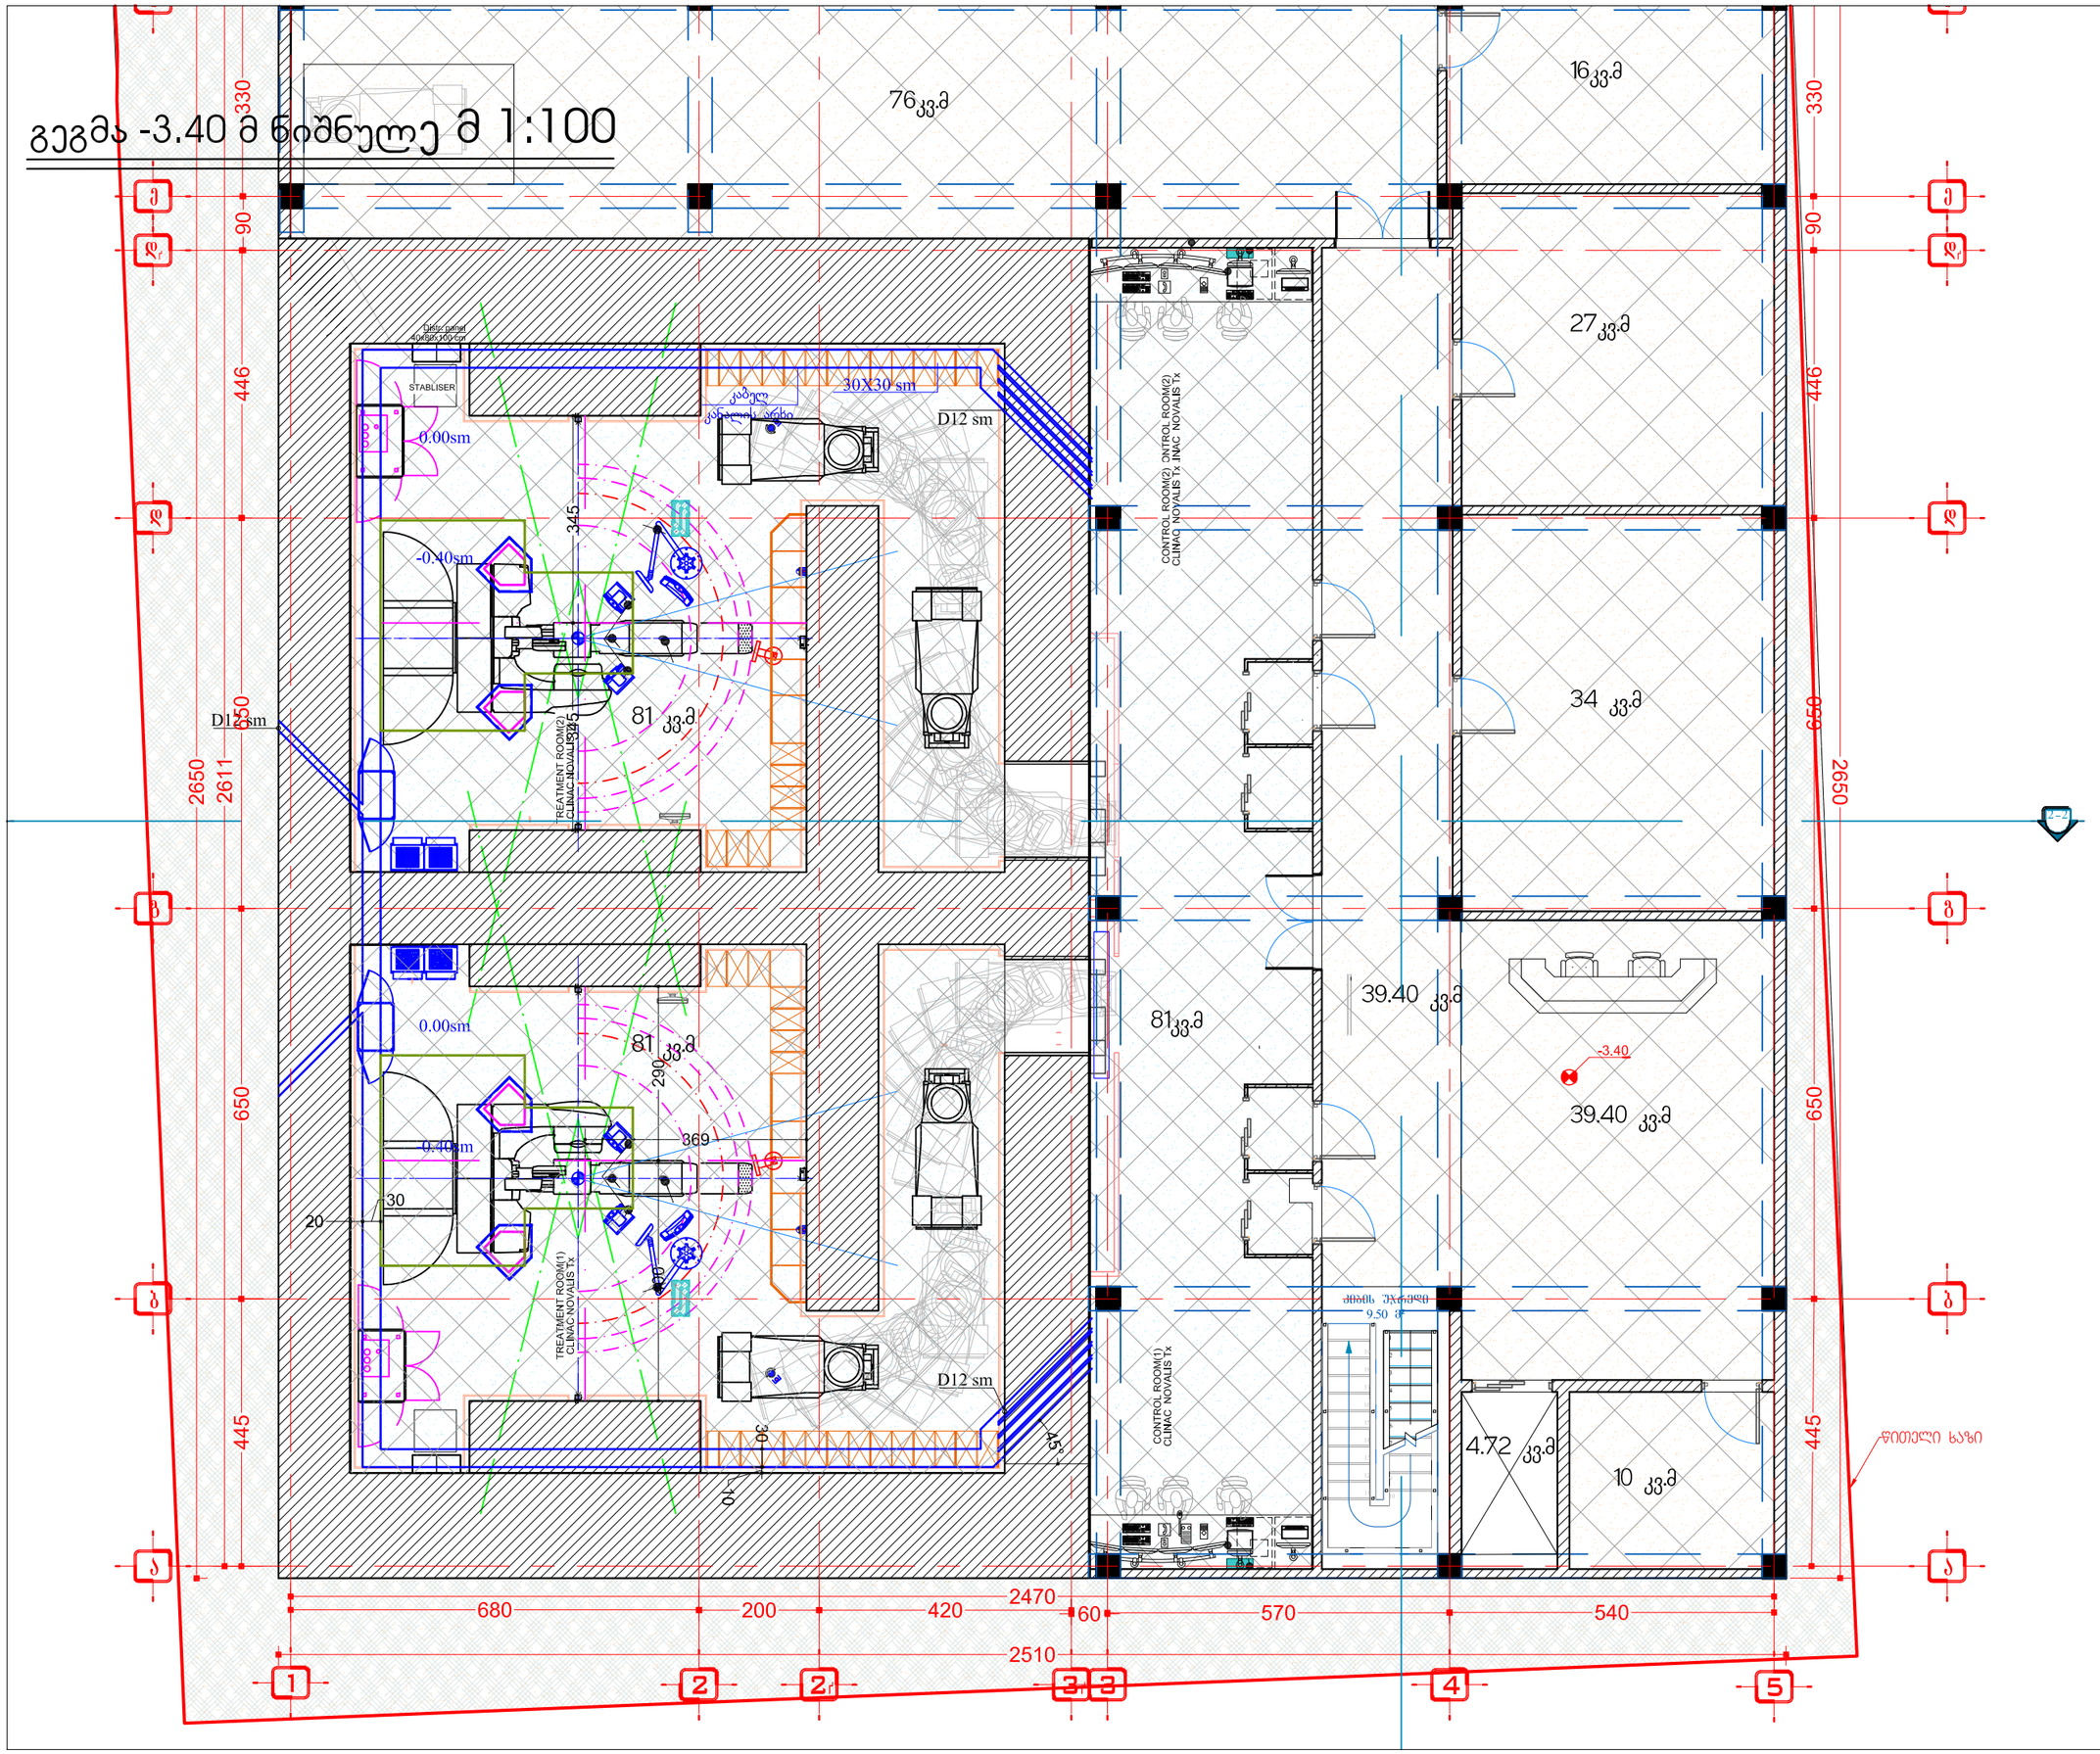

A 3

დაკვეთა №

eqsplikacia

pirobiTi aRniSvnebi

- ღერძის ხაზი
- წითელი ხაზი
- ზომის ხაზი
- კედელი

შენიშვნები

დამკვეთი

შპს „მაღალი სამედიცინო ტექნოლოგიების ცენტრი, საუნივერსიტეტო კლინიკა“

მისამართი

ქალაქი თბილისი, ქუჩა ხახანაშვილი №37

პროექტის სახელწოდება

სამდიცინო სხივური თერაპიის ცენტრის პროექტი


თანამდებობა	გვარი	ხელმოწერა
დირექტორი	გ. ინგოროყვა	
მთ. არქიტექტ.	ლ. ნარიმანიძე	
პრ. ავტორი	ლ. ნარიმანიძე	
შეასრულა	ლ. ნარიმანიძე	

მისამართი

თბილისი, წინანდლის ქ № 9.
ტელ: (995) 77 30 00
9 tsinandali st., Tbilisi, Georgia
Tel: (995) 77 30 00

მასშტაბი	ნახაზის სახელწოდება
1:100	-1სართულის გეგმა
თარიღი	
20.01.2014	

პროექტი	ფურცელი	ფურცლები
მუშა სტადია	a -	

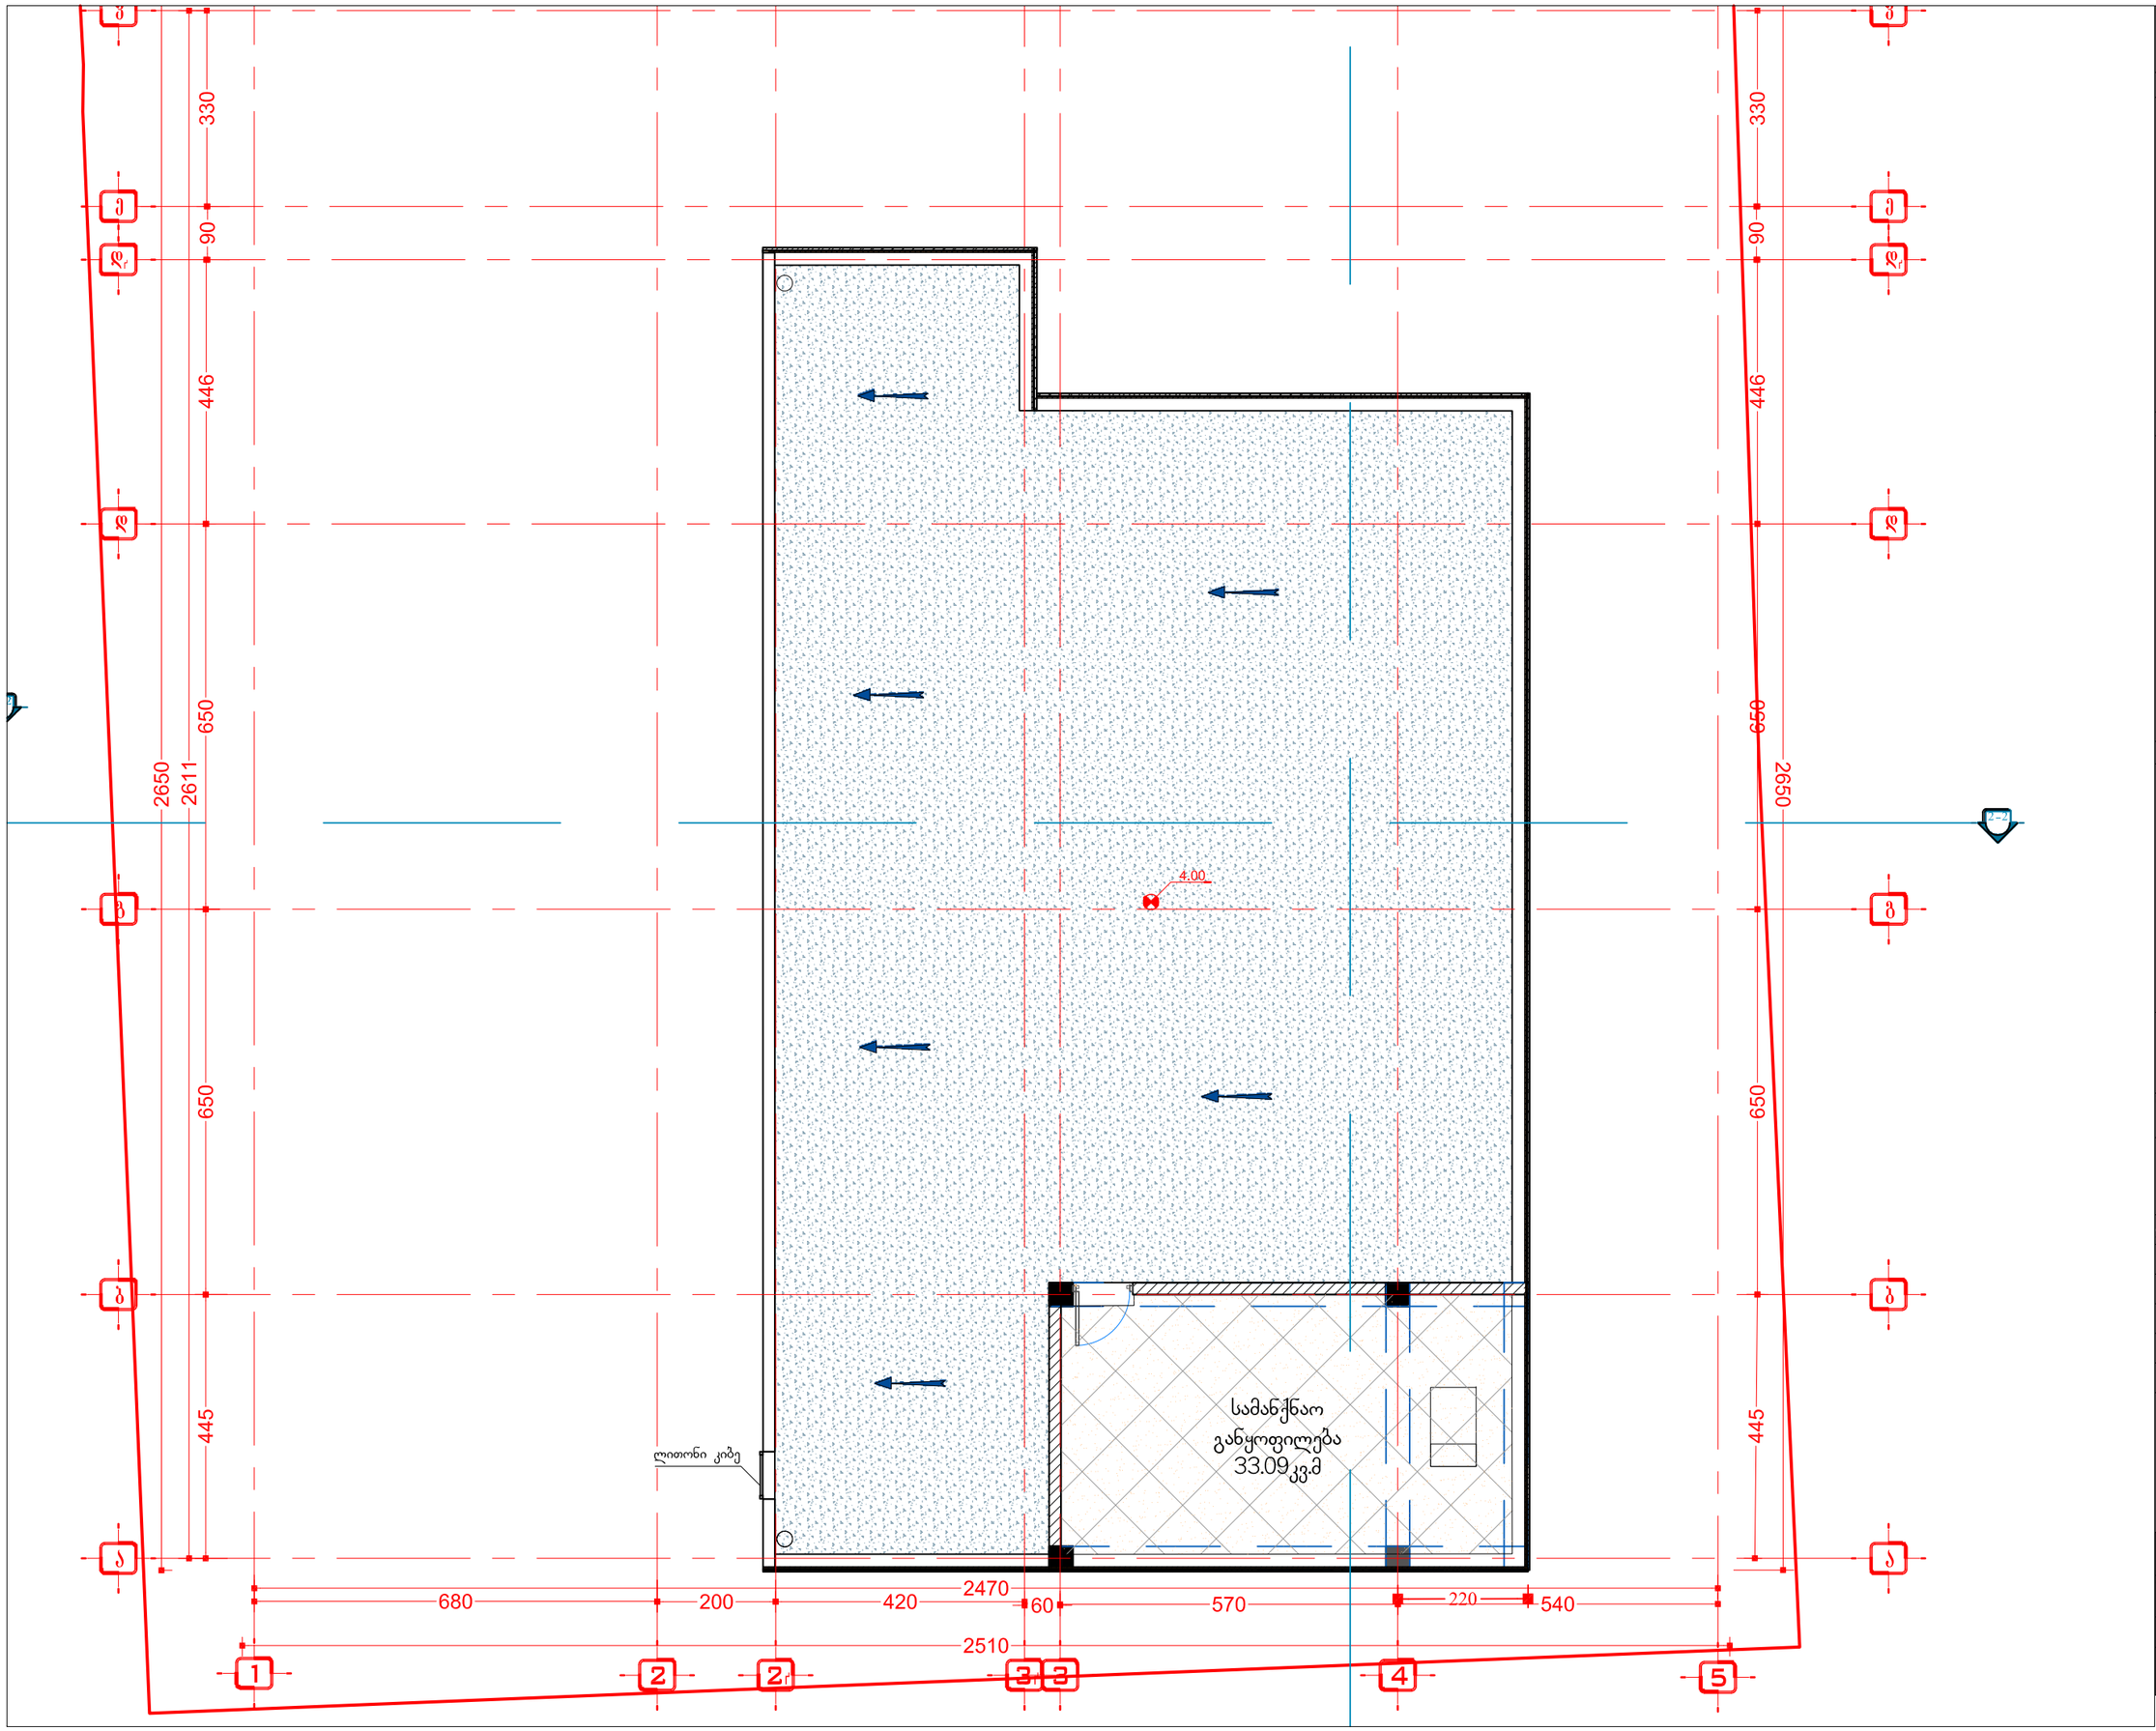

A 3

დაკვეთა №

eqsplikacia

pirobiTi aRniSvnebi

- ღერძის ხაზი
- წითელი ხაზი
- ზომის ხაზი
- კედელი

შენიშვნები

დამკვეთი

შპს „მაღალი სამედიცინო ტექნოლოგიების ცენტრი, საუნივერსიტეტო კლინიკა"

მისამართი

ქალაქი თბილისი, ქუჩა ხახანაშვილი №37

პროექტის სახელწოდება

სამედიცინო სხივური თერაპიის ცენტრის პროექტი

თანამდებობა	გვარი	ხელმოწერა
დირექტორი	გ. ინგოროყვა	
მთ. არქიტექტ.	ლ. ნარიმანიძე	
პრ. ავტორი	ლ. ნარიმანიძე	
შეასრულა	ლ. ნარიმანიძე	


მისამართი

თბილისი, წიანაღლის ქ № 9.
ტელ: (995) 77 30 00
9 tsinandali st., Tbilisi, Georgia
Tel: (995) 77 30 00

მასშტაბი	ნახაზის სახელწოდება
1:100	გადახურვის გეგმა
თარიღი 20.01.2014	

პროექტი	ფურცელი	ფურცლები
მუშა სტადია	a -	

გეგმა 4.00 მ ნიშნულე მ 1:100

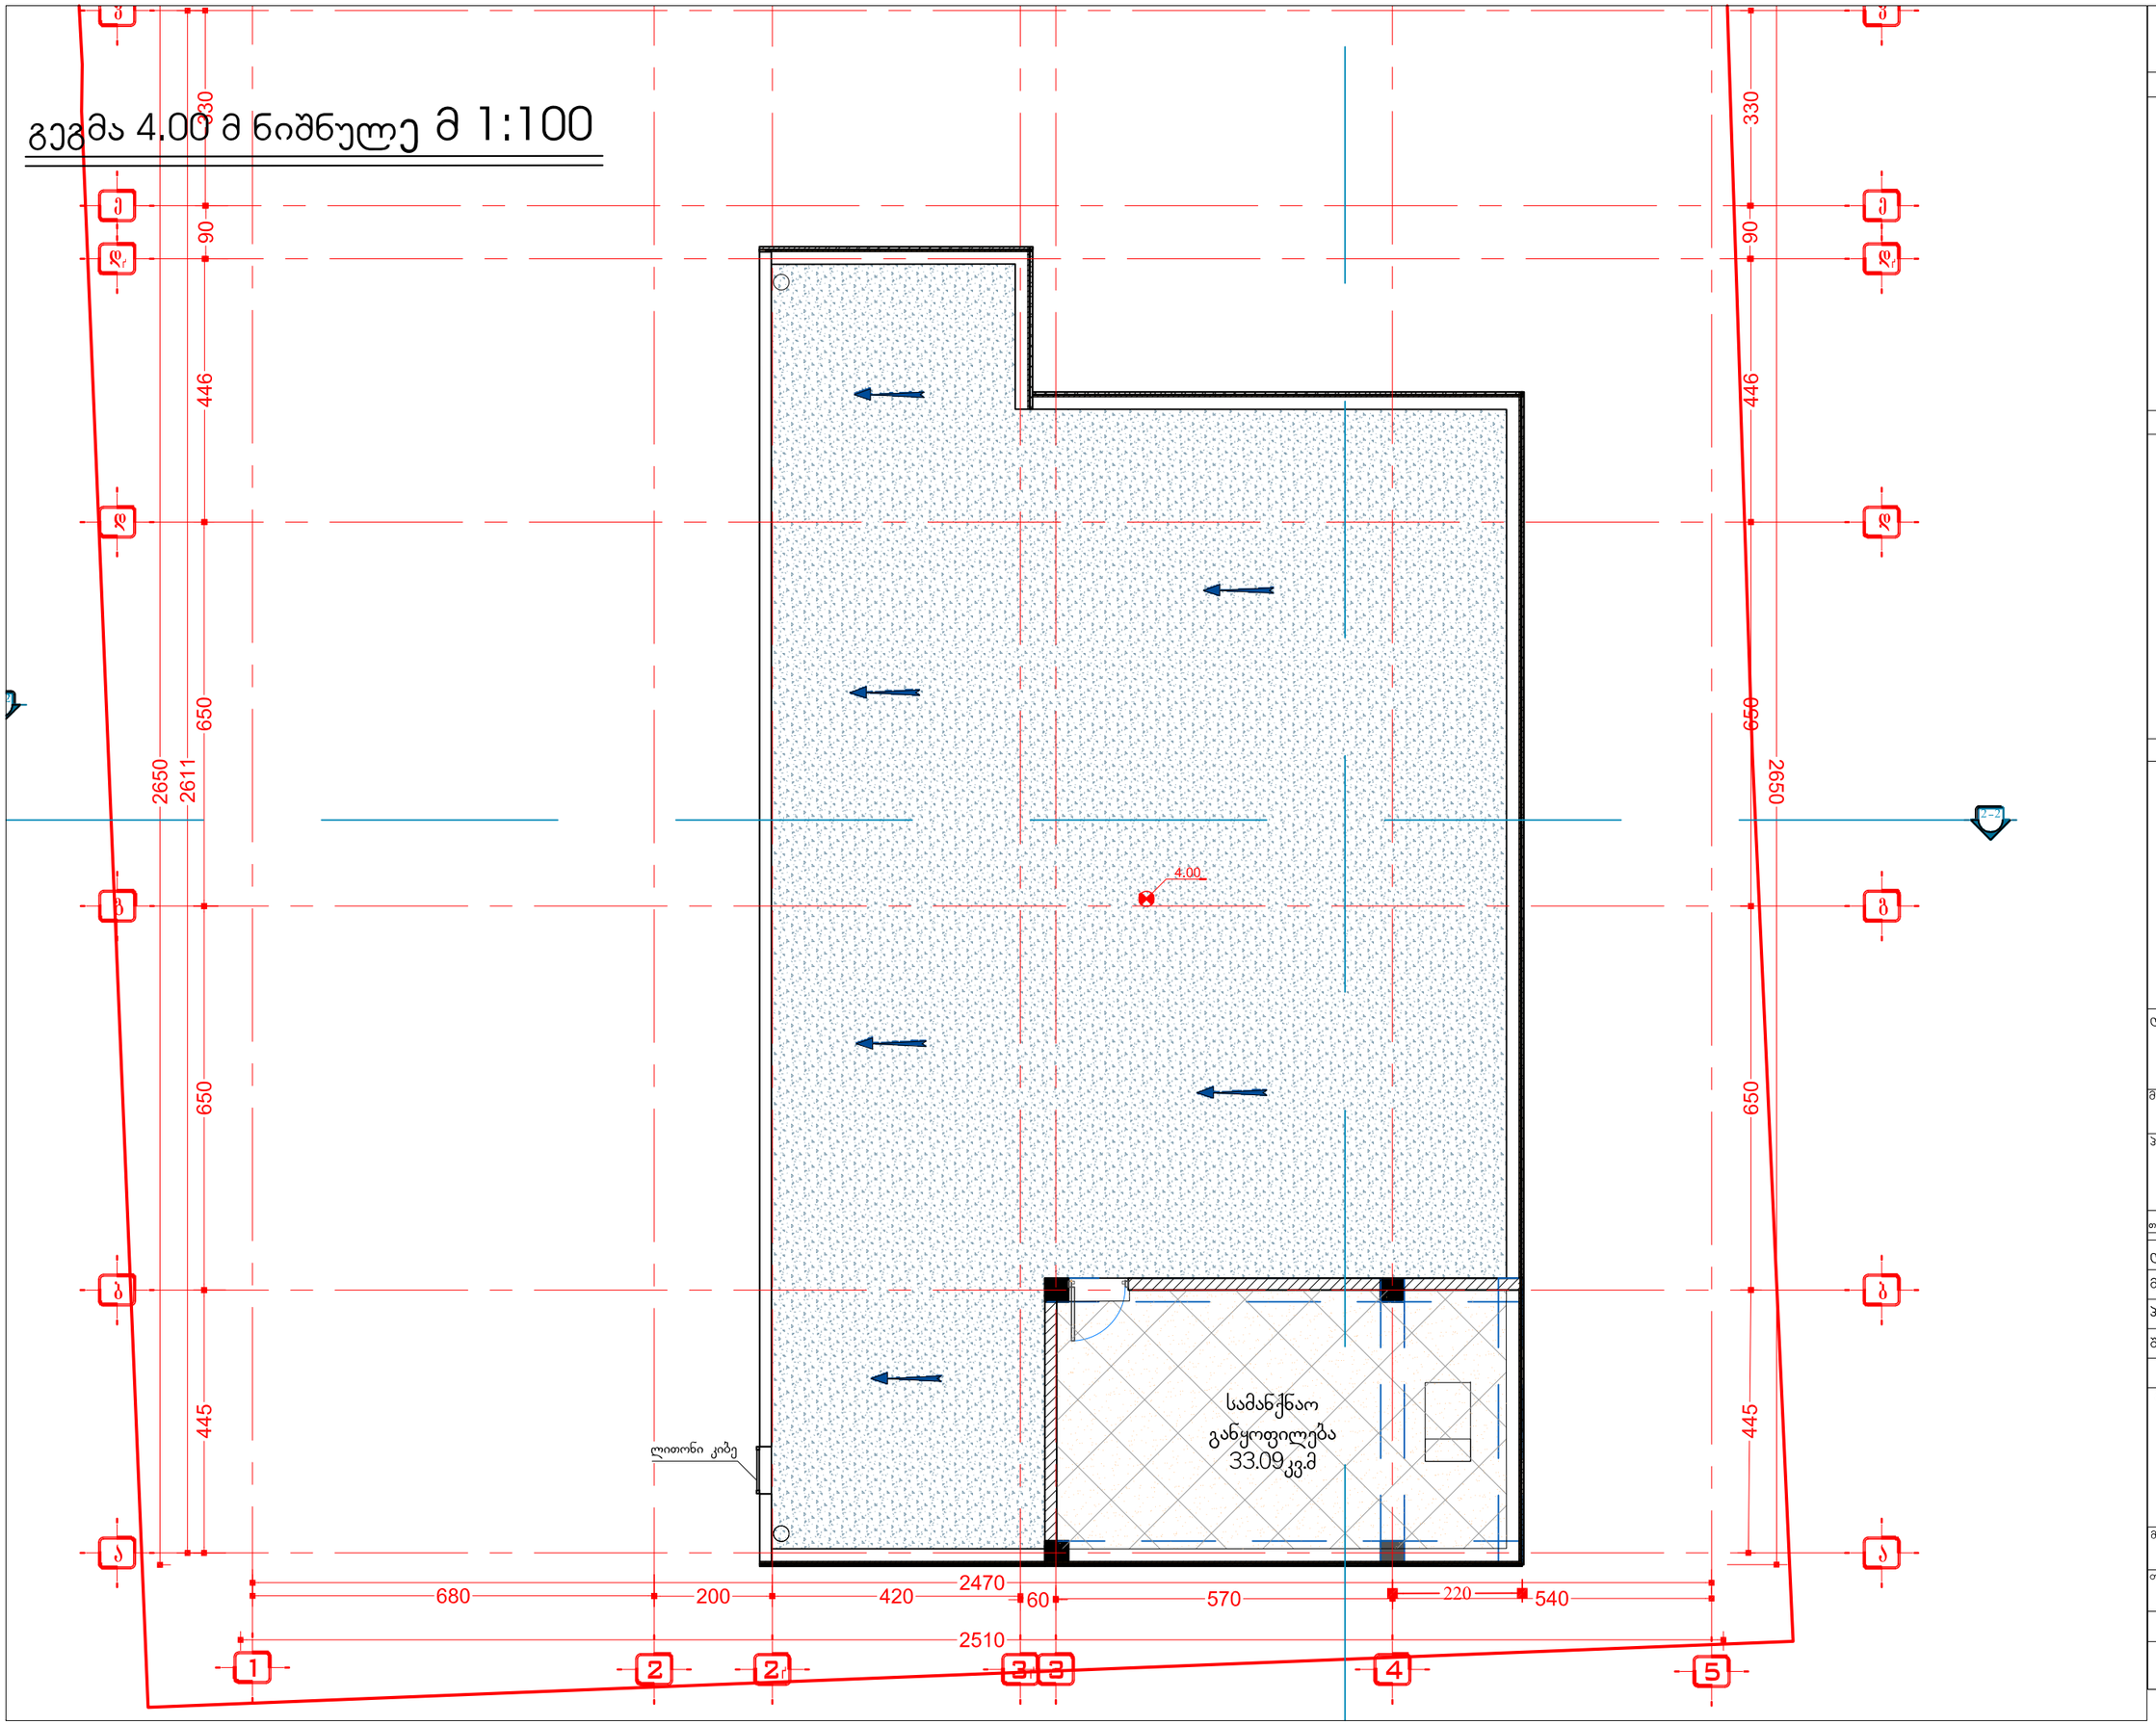

A 3

დაკვეთა №

eqsplikacia

pirobiTi aRniSvnebi

- ღერძის ხაზი
- წითელი ხაზი
- ზომის ხაზი
- კედელი

შენიშვნები

დამკვეთი

შპს „მაღალი სამედიცინო ტექნოლოგიების ცენტრი, საუნივერსიტეტო კლინიკა"

მისამართი

ქალაქი თბილისი, ქუჩა ხახანაშვილი №37

პროექტის სახელწოდება

სამედიცინო სხივური თერაპიის ცენტრის პროექტი

თანამდებობა	გვარი	ხელმოწერა
დირექტორი	გ. ინგოროყვა	
მთ. არქიტექტ.	ლ. ნარიმანიძე	
პრ. ავტორი	ლ. ნარიმანიძე	
შეასრულა	ლ. ნარიმანიძე	

მისამართი

თბილისი, წინანდლის ქ № 9.
ტელ: (995) 77 30 00
9 tsinandali st., Tbilisi, Georgia
Tel: (995) 77 30 00

მასშტაბი	ნახაზის სახელწოდება
1:100	ტექნიკური სართულის გეგმა
თარიღი 20.01.2014	

პროექტი	ფურცელი	ფურცლები
მუშა სტადია	a -	