ფასადი 1-14 ღერძებში მ 1:100

კედლები შეილესოს ძვიშა-ცემენტის ხსნარით და შეიღებოს მაღალი ხარისხის ფასადის საღებავით

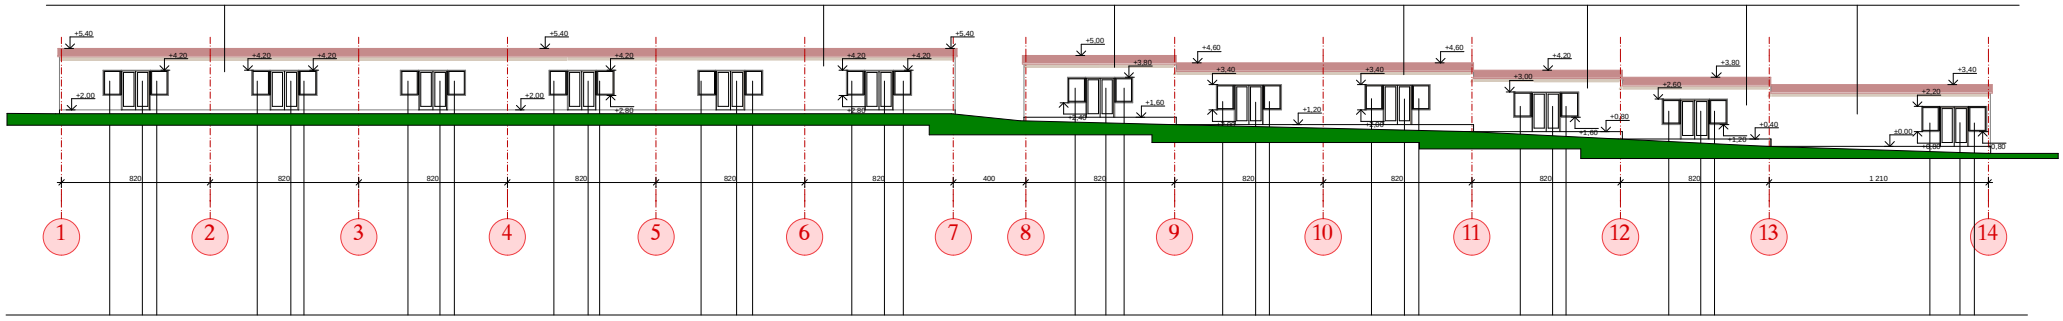

მეტალო-კლასტმასის კარ-ფანჯარა

მეტალო-კლასტმასის კარ-ფანჯარა

ფასადი 14-1 ღერძებში მ 1:100

კედლები შეიღებოს ძვირფასი-ცემენტის ხსნარით და შეიღებოს მაღალი ხარისხის ფასადის საღებავით

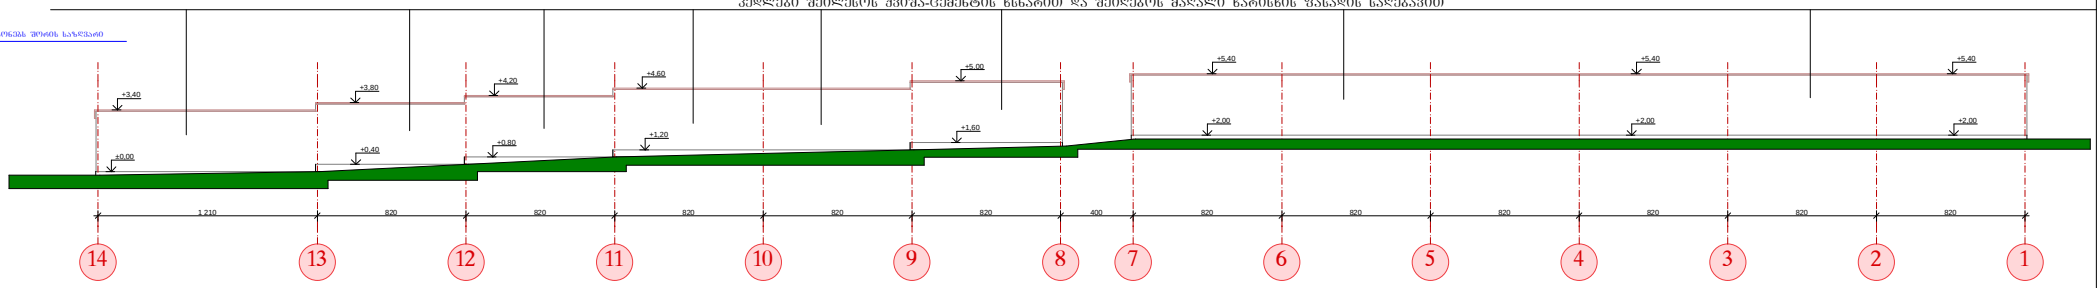

ფასადი ა-ბ ღერძებში მ 1:100

კედლები შეიღებოს ქვიშა-ცემენტის ხსნარით და შეიღებოს მაღალი ხარისხის ფასადის საღებავით

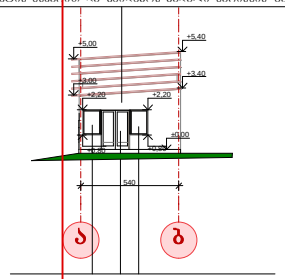

მეტალო-პლასტმასის კარ-ფანჯარა

ინდივიდუალური		მ. კოშტავა	შპს შიდა ხარჯთაღრიცხვა	1:100		ნომერი
კონტროლი		მ. კოშტავა	ს/კ 417873126	1:100		2015
შესანიშნავი		მ. კოშტავა				
			შპს "ოპტიკა ქიმიკალის" მრეწველობის დანიშნულების საამქროს რეკონსტრუქცია. პროექტი			ფასადი

ფასადი ბ-ა ღერძებში მ 1:100

კედლები შეიღებოს ქვიშა-ცემენტის ხსნარით და შეიღებოს მაღალი ხარისხის ფასადის საღებავით

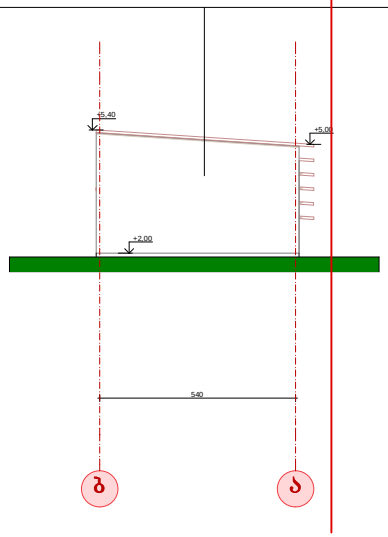

