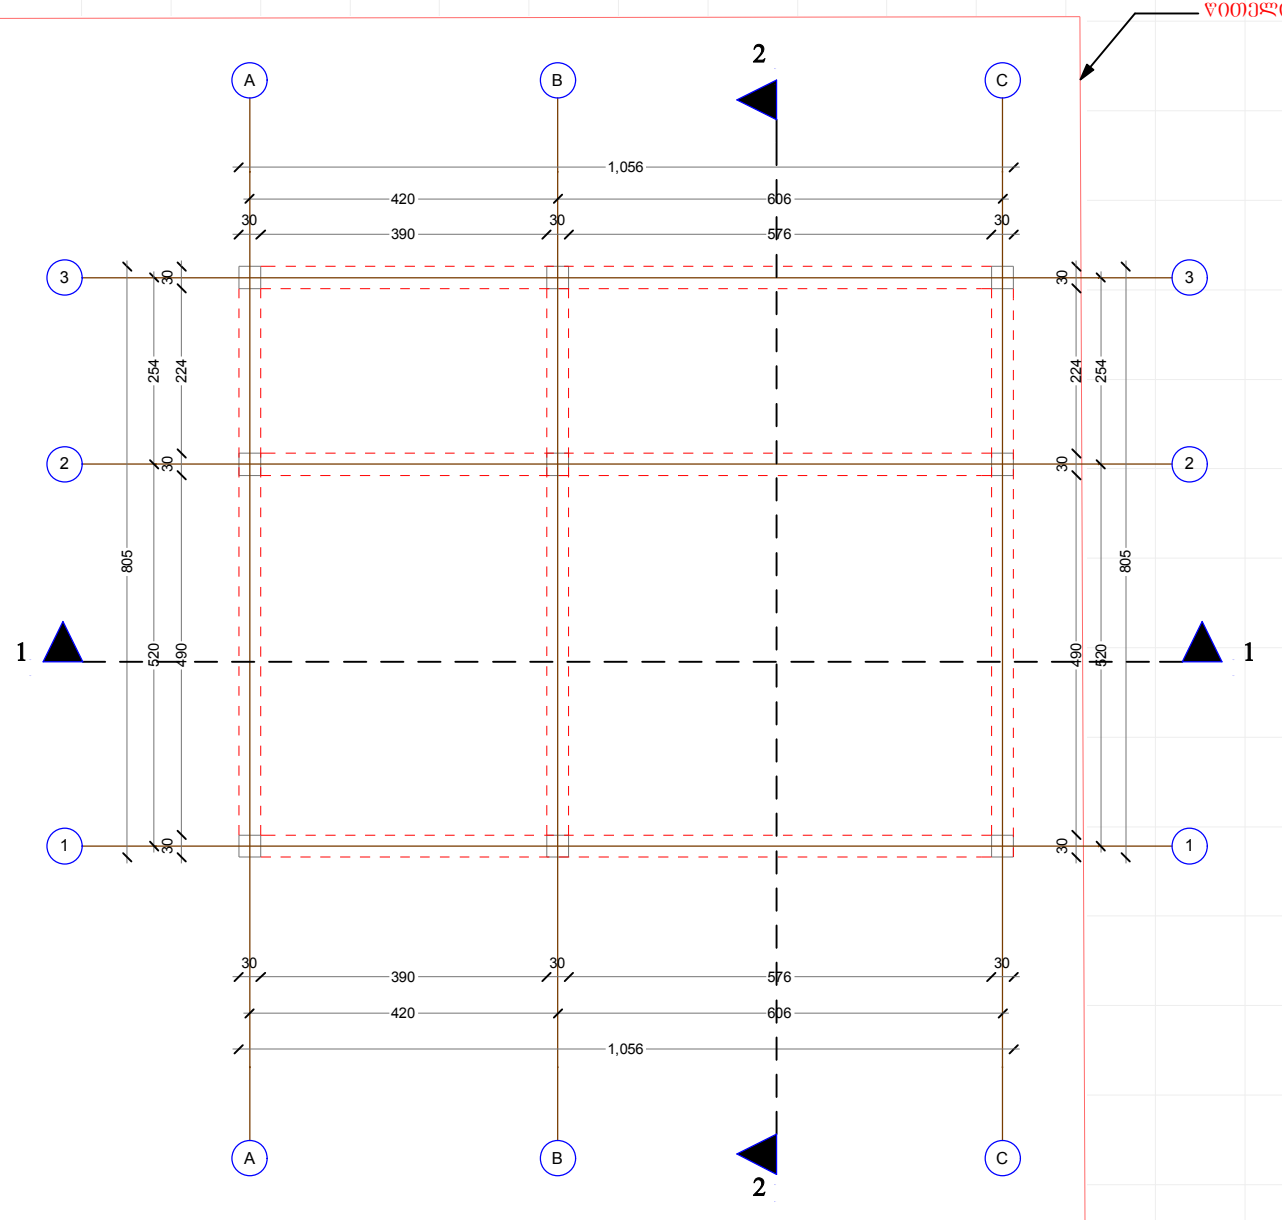

ᲮᲔᲚᲨᲔᲙᲠᲣᲚᲔᲑᲐ №

ᲐᲠᲥᲘᲢᲔᲥᲢᲣᲠᲣᲚᲘ ᲐᲦᲜᲘᲨᲕᲜᲔᲑᲘ

ᲔᲥᲡᲞᲚᲘᲙᲐᲪᲘᲐ

ᲗᲐᲜᲐᲛᲓᲔᲑᲝᲑᲐ	ᲒᲕᲐᲠᲘ	ᲮᲔᲚᲛᲝᲬᲔᲠᲐ
ᲓᲘᲠᲔᲥᲢᲝᲠᲘ	Გ. ᲜᲐᲭᲧᲔᲚᲐᲨᲕᲘᲚᲘ	
ᲐᲕᲢᲝᲠᲘ	Გ. ᲜᲐᲭᲧᲔᲚᲐᲨᲕᲘᲚᲘ	
ᲛᲗ. ᲐᲠᲥᲘᲢᲔᲥᲢᲝᲠᲘ	Გ. ᲪᲐᲪᲔᲚᲣᲨᲕᲘᲚᲘ	
ᲓᲐᲡᲐᲮᲣᲚᲘ	Გ. ᲪᲐᲪᲔᲚᲣᲨᲕᲘᲚᲘ	

ᲓᲐᲛᲙᲕᲔᲗᲘ	ᲚᲐᲛᲖᲘᲠᲐ ᲙᲝᲠᲝᲨᲘᲜᲐᲫᲔ
ᲛᲘᲡᲐᲛᲐᲠᲗᲘ	ᲗᲑᲘᲚᲘᲡᲘ, ᲕᲔᲠᲪᲮᲚᲘᲡ ᲡᲐᲪᲮᲝᲕᲠᲔᲑᲚᲝ ᲓᲐᲬᲔᲡᲔᲑᲣᲚᲔᲑᲐ ᲜᲐᲓ. № 730

ᲞᲠᲝᲔᲥᲢᲘᲡ ᲓᲐᲡᲐᲮᲔᲚᲔᲑᲐ

ᲗᲔᲠᲗᲝᲛᲬᲣᲮᲠᲘᲜᲘ ᲡᲐᲪᲮᲝᲕᲠᲔᲑᲚᲘᲡ ᲨᲔᲜᲝᲑᲐ ᲜᲐᲮᲚᲘᲡ

ᲛᲐᲡᲨᲢᲐᲑᲘ	ᲜᲐᲮᲐᲖᲘᲡ ᲓᲐᲡᲐᲮᲔᲚᲔᲑᲐ
1:100	ᲡᲐᲫᲘᲠᲙᲕᲚᲘᲡ ᲒᲔᲒᲛᲐ
ᲡᲢᲐᲓᲘᲐ	

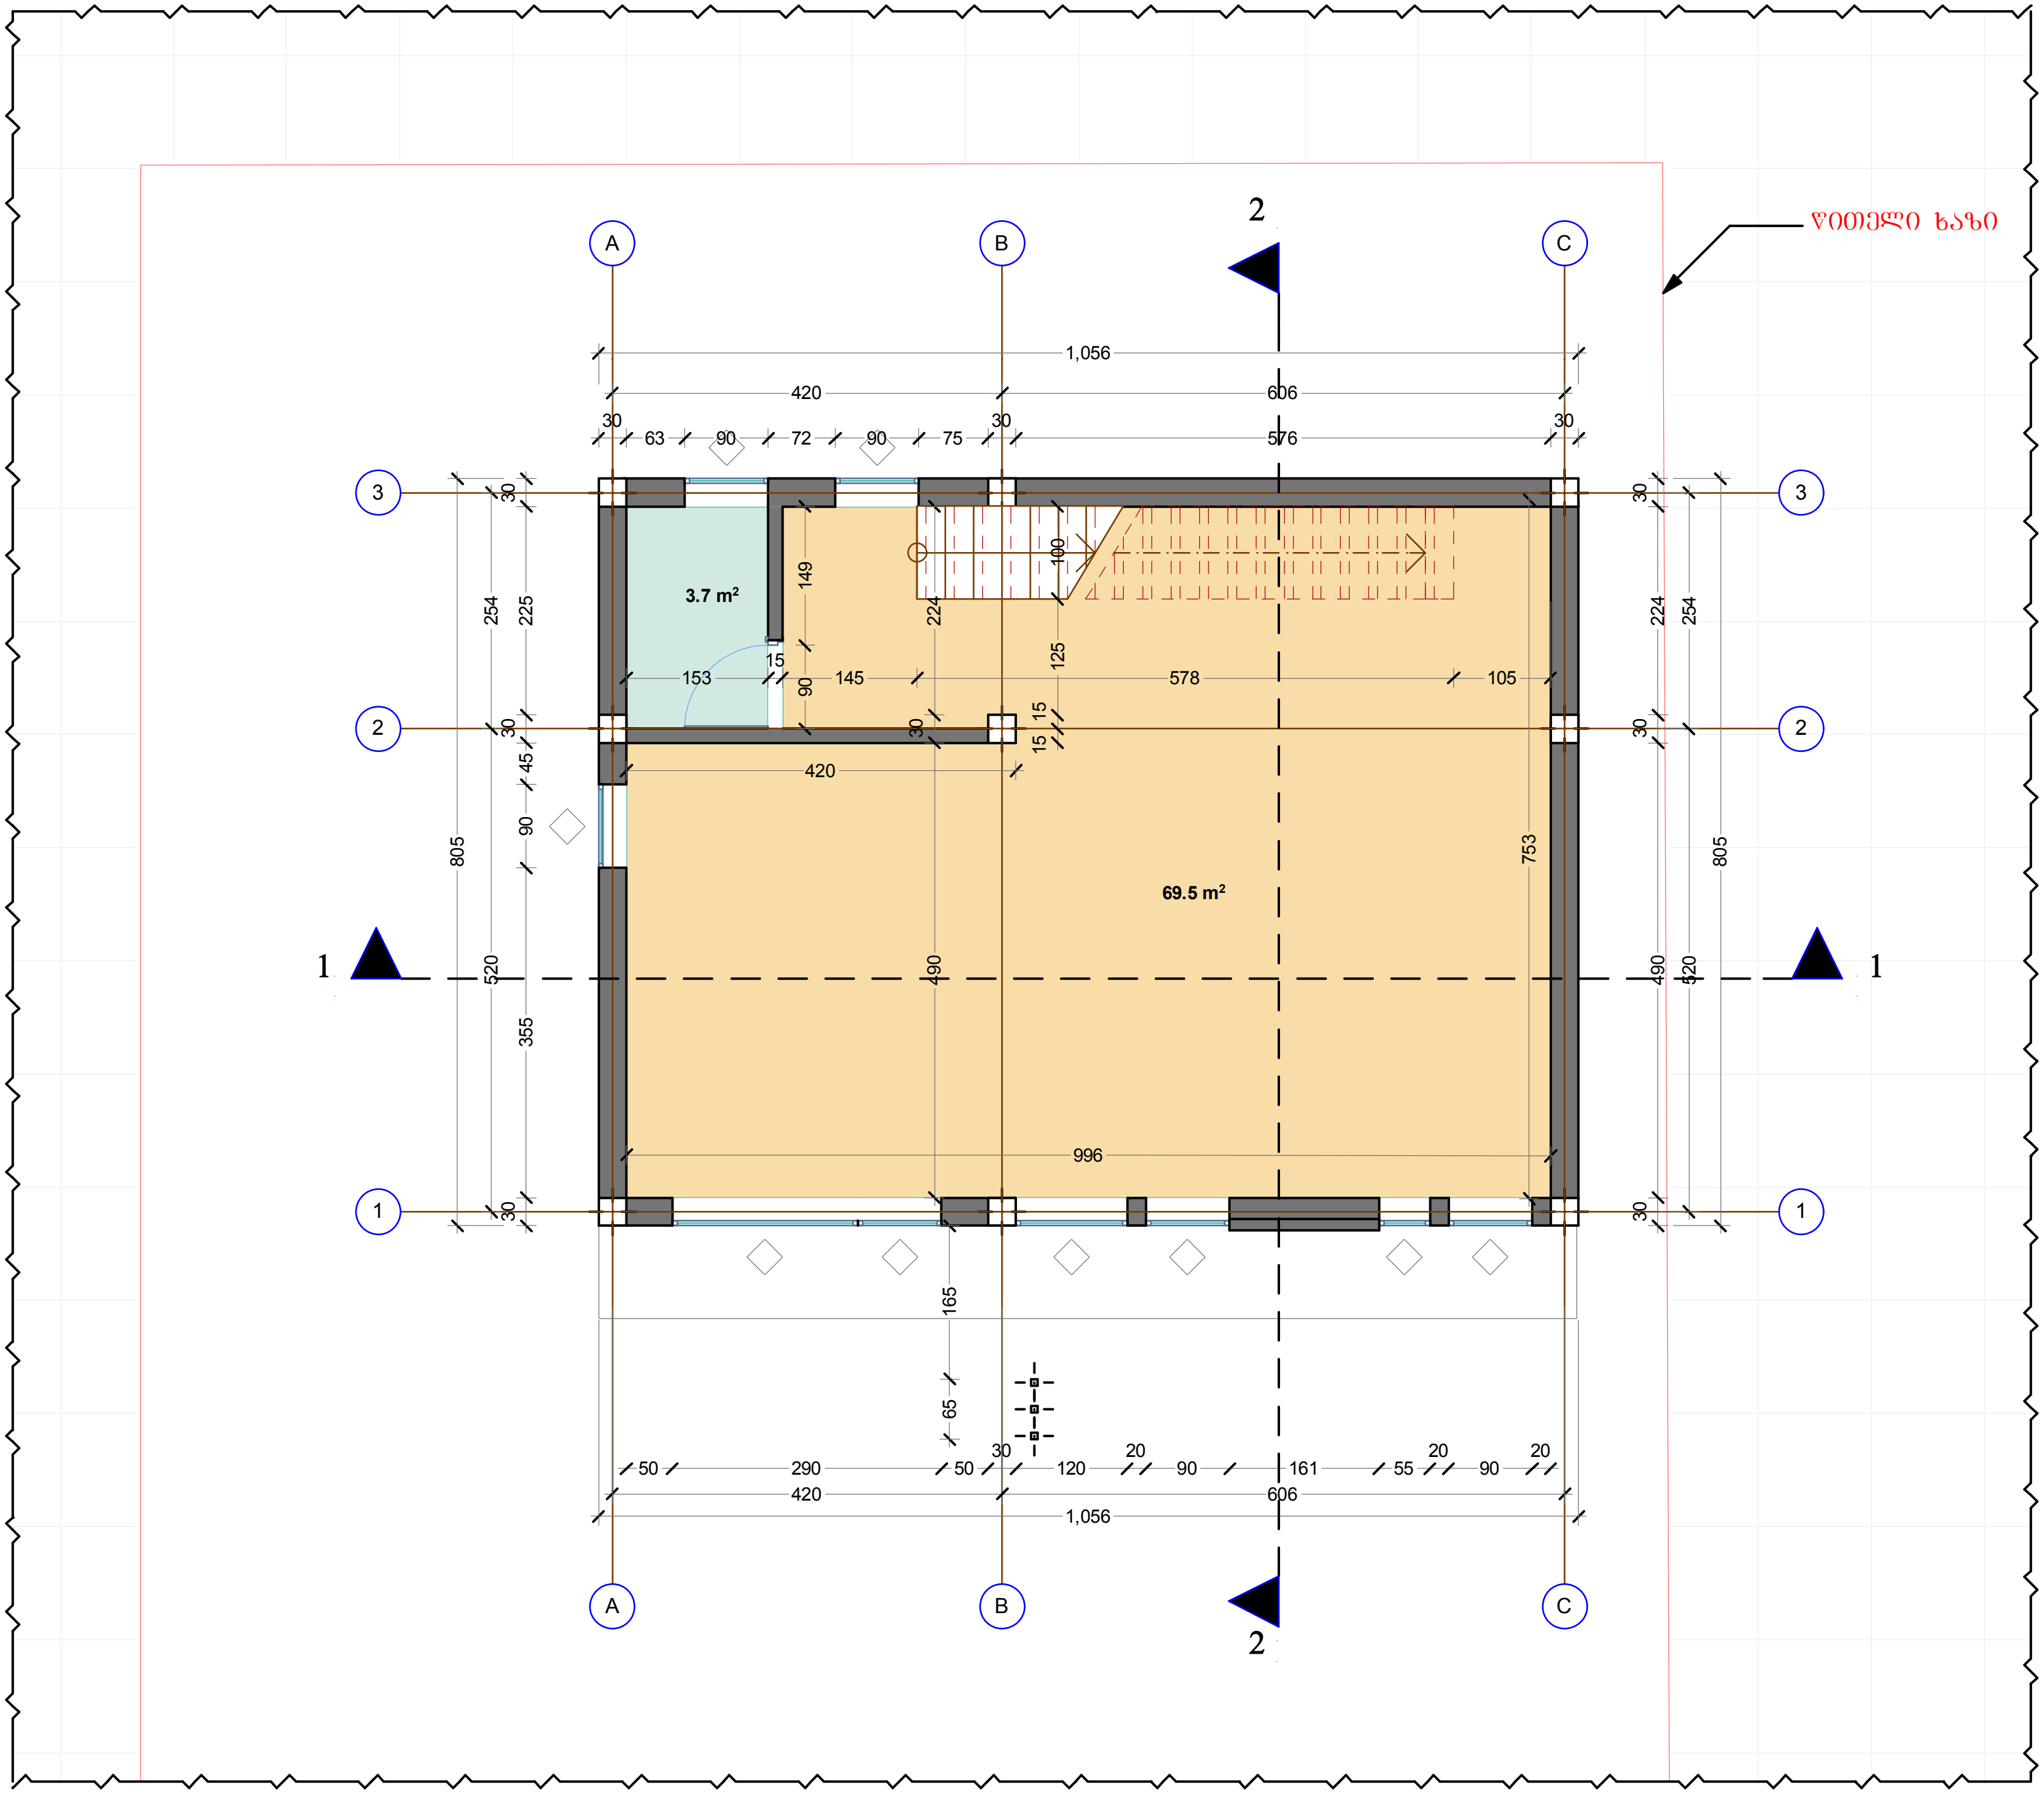

ხელშეკრულება №

პირობითი აღნიშვნები

ექსპლიკაცია

თანამდებობა	გვარი	ხელმოწერა
დირექტორი	ვ. ნიკოლავა	
ავტორი	ვ. ნიკოლავა	
მთ. არქიტექტორი	ვ. ყაველაშვილი	
დაამუშავა	ვ. ყაველაშვილი	

დამკვეთი	ლამზირა კოროშინაძე
მისამართი	თბილისი, დიღმის საცდელი მეურნეობა ნაკ. № 730

პროექტის დასახელება

ინდივიდუალური საცხოვრებელი სახლი

მასშტაბი	ნახაზის დასახელება
1:100	I სართულის გეგმა
სტადია	

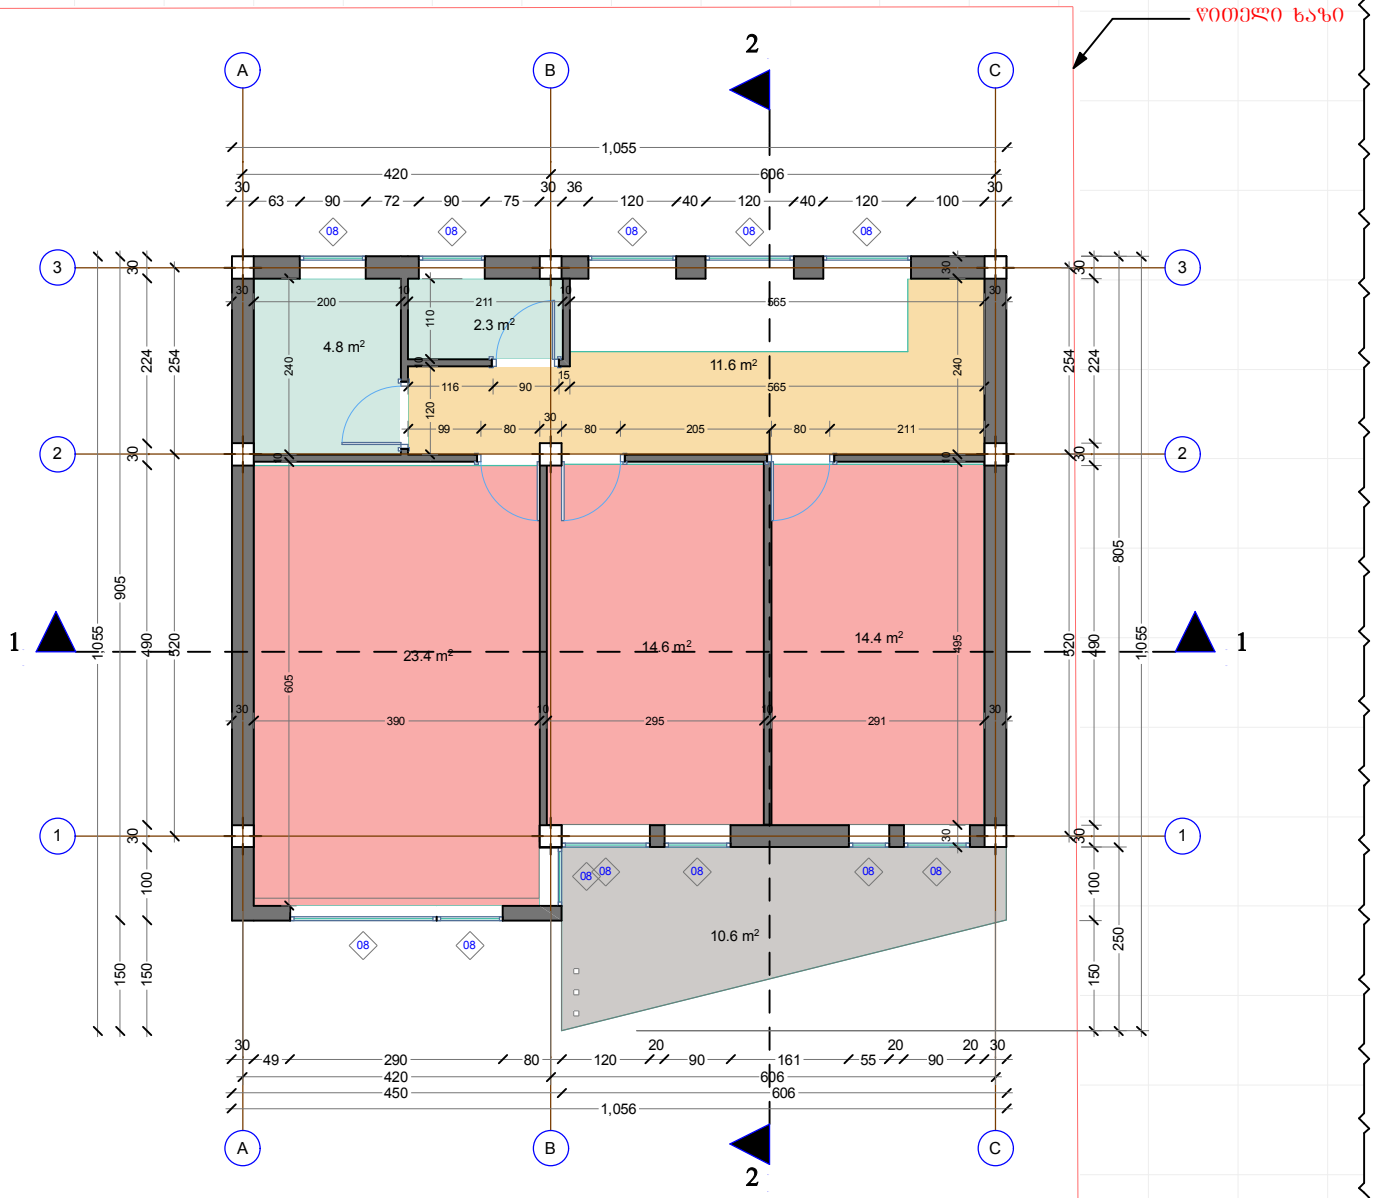

ᲮᲔᲚᲨᲔᲙᲠᲣᲚᲔᲑᲐ №

ᲐᲘᲠᲝᲑᲘᲗᲘ ᲐᲦᲜᲘᲨᲕᲜᲔᲑᲘ

ᲔᲥᲡᲞᲚᲘᲙᲐᲪᲘᲐ

ᲗᲐᲜᲐᲛᲓᲔᲑᲝᲑᲐ	ᲒᲕᲐᲠᲘ	ᲮᲔᲚᲛᲝᲬᲔᲠᲐ
ᲓᲘᲠᲔᲥᲢᲝᲠᲘ	Გ. ᲒᲝᲒᲝᲚᲐᲫᲔ	
ᲐᲕᲢᲝᲠᲘ	Გ. ᲒᲝᲒᲝᲚᲐᲫᲔ	
ᲓᲘᲖ. ᲐᲠᲥᲘᲢᲔᲥᲢᲝᲠᲘ	Გ. ᲘᲐᲜᲘᲫᲔ/ᲛᲔᲤᲘᲨᲕᲘᲚᲘ	
ᲓᲐᲐᲗᲕᲐᲚᲘᲔᲠᲐ	Გ. ᲘᲐᲜᲘᲫᲔ/ᲛᲔᲤᲘᲨᲕᲘᲚᲘ	

ᲓᲐᲛᲙᲕᲔᲗᲘ	ᲚᲐᲛᲞᲖᲘᲠᲐ ᲙᲝᲠᲝᲨᲘᲜᲐᲫᲔ
ᲛᲘᲡᲐᲛᲐᲠᲗᲘ	ᲥᲐᲚᲐᲥᲘ ᲗᲑᲘᲚᲘᲡᲘ, ᲕᲔᲠᲪᲮᲚᲘᲡ ᲡᲐᲮᲔᲚᲛᲬᲘᲤᲝ ᲛᲔᲜᲔᲯᲛᲔᲜᲢᲘᲡ ᲙᲐᲜ. № 730

ᲞᲠᲝᲔᲥᲢᲘᲡ ᲓᲐᲡᲐᲮᲔᲚᲔᲑᲐ

ᲗᲑᲘᲚᲘᲡᲘᲡ ᲐᲕᲢᲝᲜᲝᲛᲘᲣᲠᲘ ᲡᲐᲪᲮᲝᲕᲠᲔᲑᲚᲔᲑᲘᲡ ᲡᲐᲮᲚᲘ

ᲛᲐᲡᲨᲢᲐᲑᲘ	ᲜᲐᲮᲐᲖᲘᲡ ᲓᲐᲡᲐᲮᲔᲚᲔᲑᲐ
1:100	II ᲡᲐᲠᲗᲣᲚᲘᲡ ᲒᲔᲒᲛᲐ
ᲡᲢᲐᲓᲘᲐ	

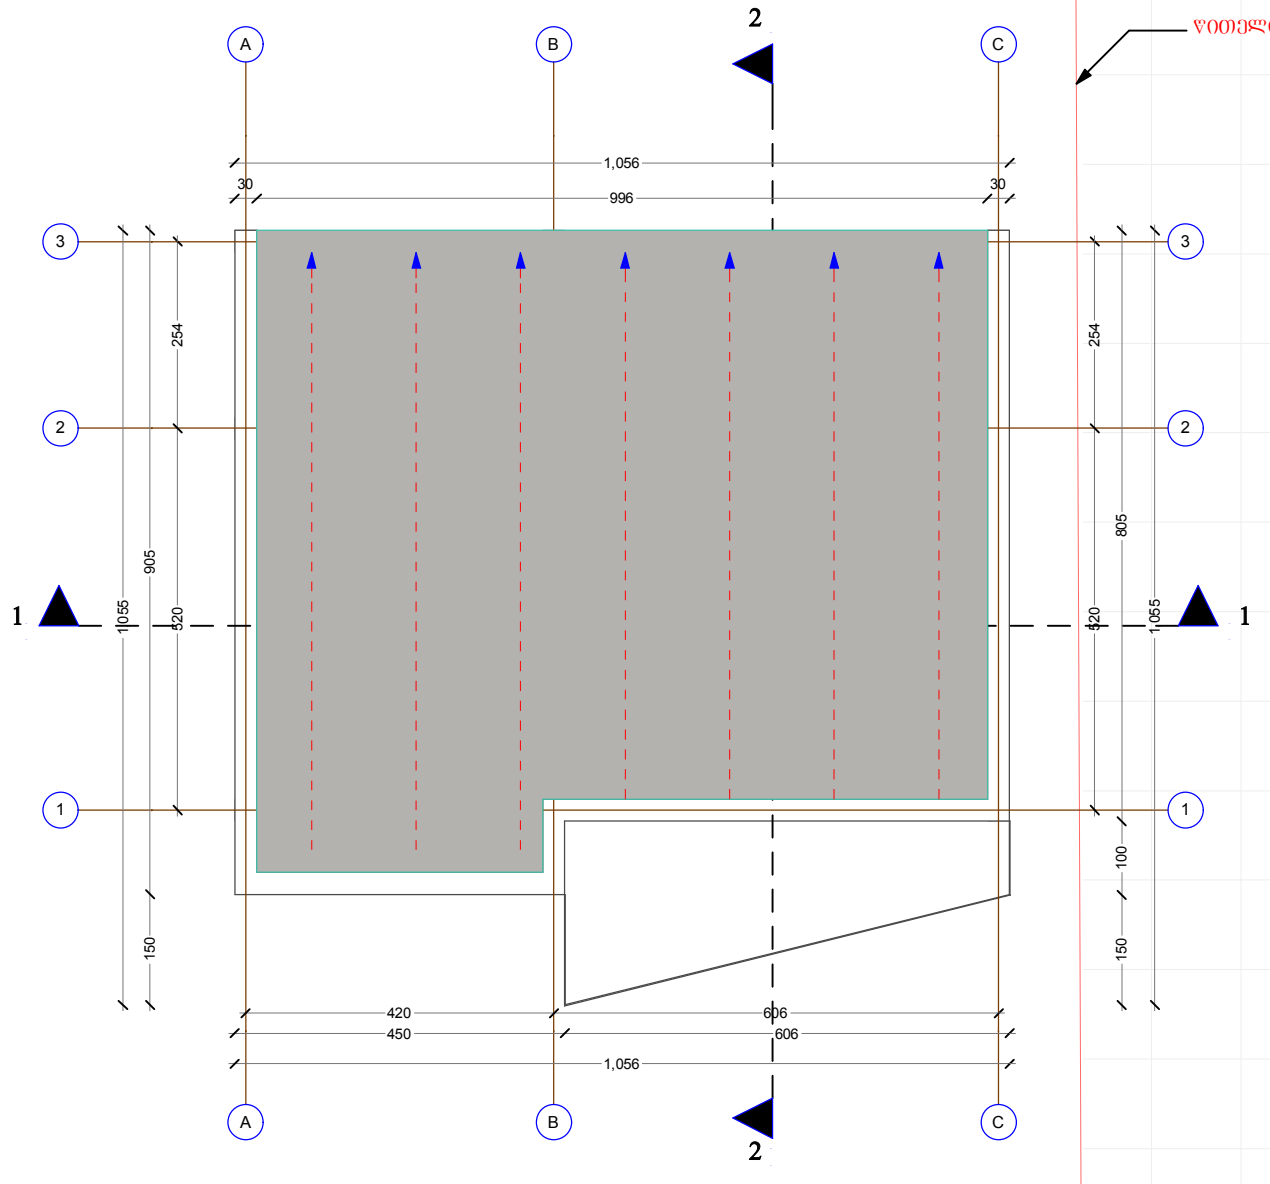

ᲮᲔᲚᲨᲔᲙᲠᲣᲚᲔᲑᲐ №

ᲐᲘᲠᲝᲑᲘᲗᲘ ᲐᲦᲜᲘᲨᲕᲜᲔᲑᲘ

ᲔᲥᲡᲞᲚᲘᲙᲐᲪᲘᲐ

თანამდებობა	გვარი	ხელმოწერა
დირექტორი	ვ. ნიკოლაძე	
ავტორი	ვ. ნიკოლაძე	
მთ. არქიტექტორი	ვ. ცაცელაშვილი	
დასმულა	ვ. ცაცელაშვილი	

დამკვეთი	ლაგზირა კოროშინაძე
მისამართი	ბაბილისი, დიღმის საცდელი მეურნეობა ნაკ. № 730

პროექტის დასახელება

ინდივიდუალური საცხოვრებელი სახლი

მასშტაბი	ნახაზის დასახელება
1:100	სახურავის გეგმა
სტადია	