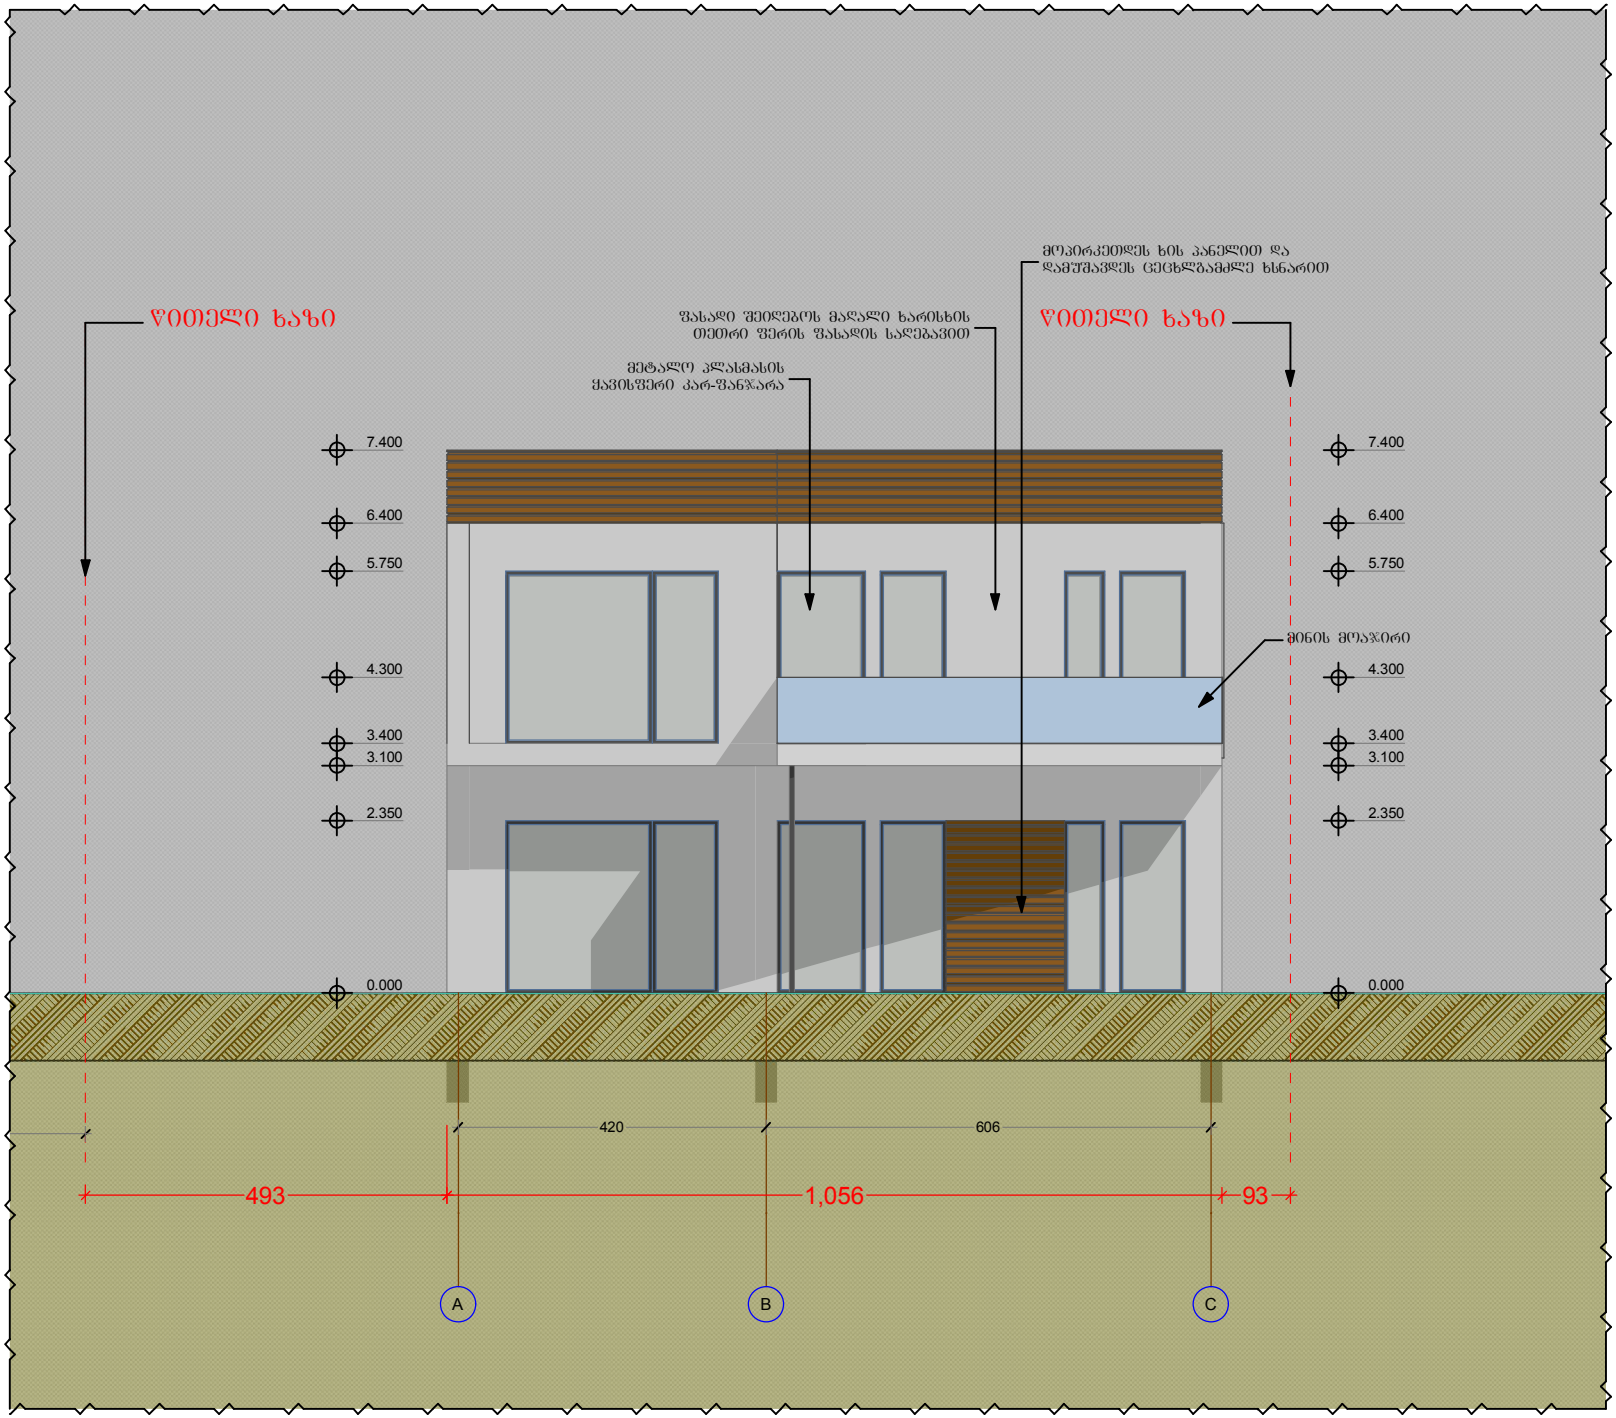

ხელშეკრულება №

პირობითი აღნიშვნები

ექსპლიკაცია

თანამდებობა	გვარი	ხელმოწერა
დირექტორი	ვ. ნიკოლაძე	
არქიტექტორი	ვ. ნიკოლაძე	
მთ. არქიტექტორი	ვ. ყაჭელაშვილი	
დაამუშავა	ვ. ყაჭელაშვილი	

დამკვეთი	ლამზირა კოროშინაძე
მისამართი	თბილისი, დიღომის საკრებლო მიქრნილება ნაკ. № 730

პროექტის დასახელება

ინდივიდუალური საცხოვრებელი სახლი

მასშტაბი	ნახაზის დასახელება
1:100	ფასადი A-C
სტადია	

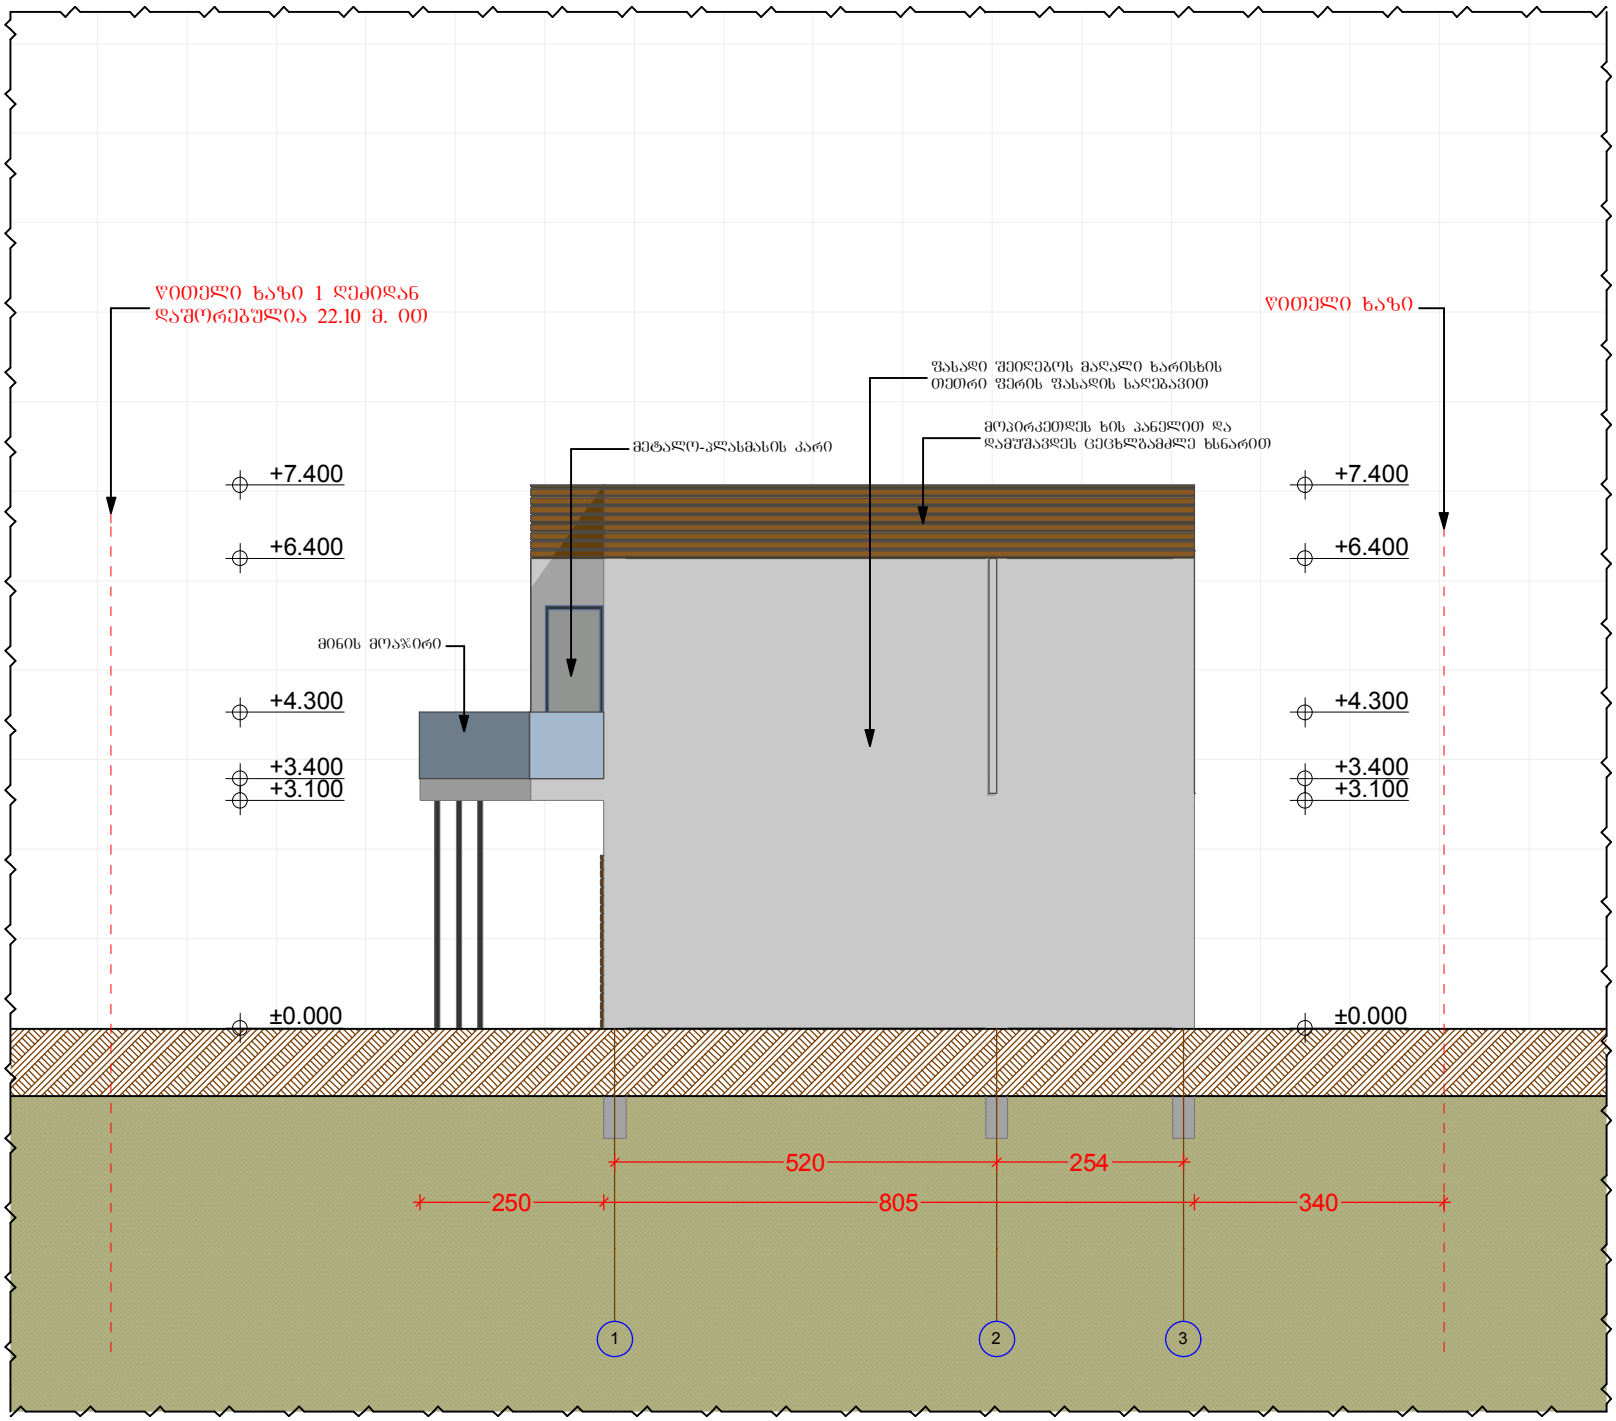

ხელშეკრულება №

პირობითი აღნიშვნები

ექსპლიკაცია

თანამდებობა	გვარი	ხელმოწერა
დირექტორი	ვ. ნოქოლავა	
ავტორი	ვ. ნოქოლავა	
მთ. არქიტექტორი	ვ. ყავლაშვილი	
დამოწმება	ვ. ყავლაშვილი	

დამკვეთი	ლამზირა კოროშინაძე

პროექტის დასახელება

ინდივიდუალური საცხოვრებელი სახლი

მასშტაბი	ნახაზის დასახელება
1:100	შასადი 1-3
სტადია	

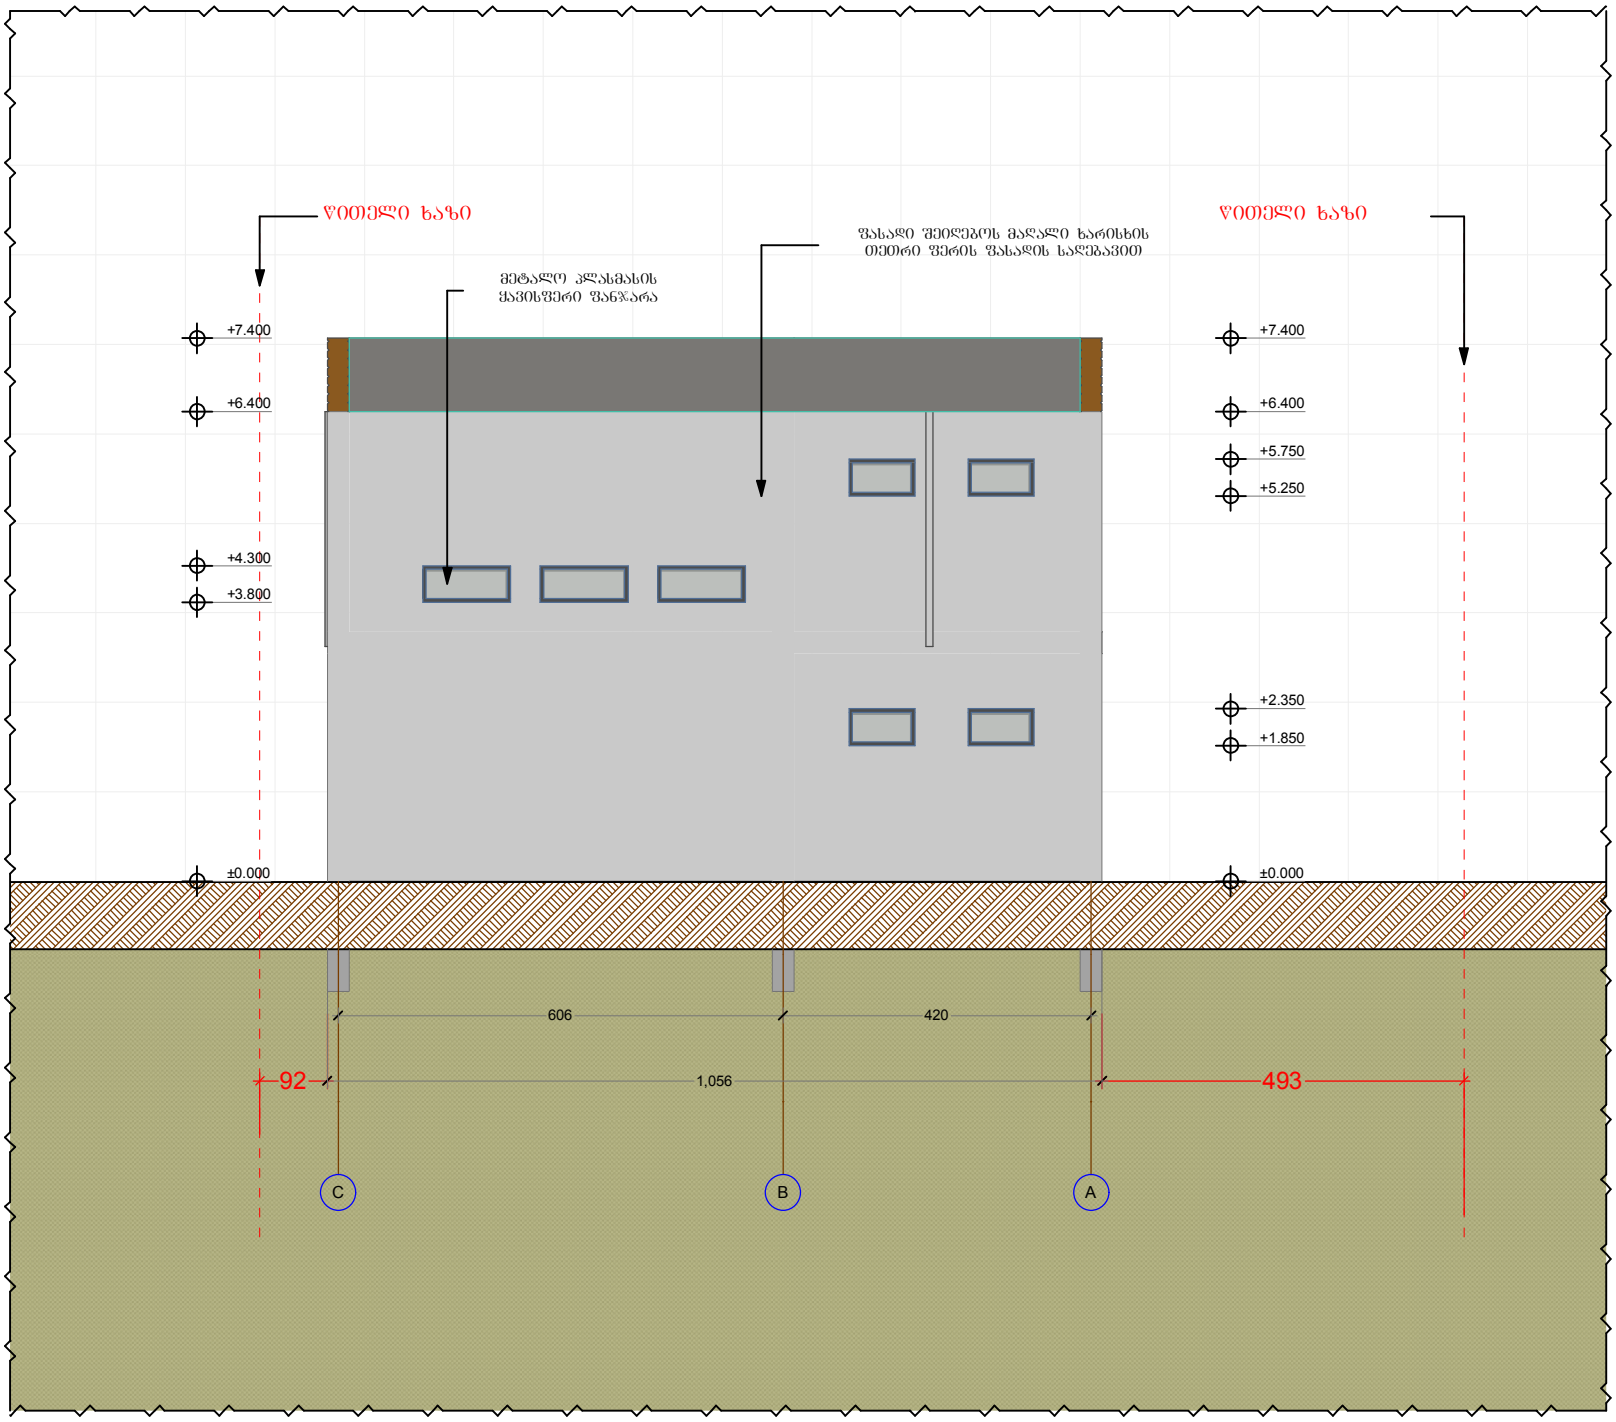

ხელშეკრულება №

პირობითი აღნიშვნები

ექსპლიკაცია

თანამდებობა	გვარი	ხელმოწერა
დირექტორი	ვ. ნიკოლავა	
ავტორი	ვ. ნიკოლავა	
მთ. არქიტექტორი	ვ. ყავლაშვილი	
დამოწმება	ვ. ყავლაშვილი	

დამკვეთი	ლაგზირა კოროშინაძე

პროექტის დასახელება

ინდივიდუალური საცხოვრებელი სახლი

მასშტაბი	ნახაზის დასახელება
1:100	ფასადი C-A
სტადია	

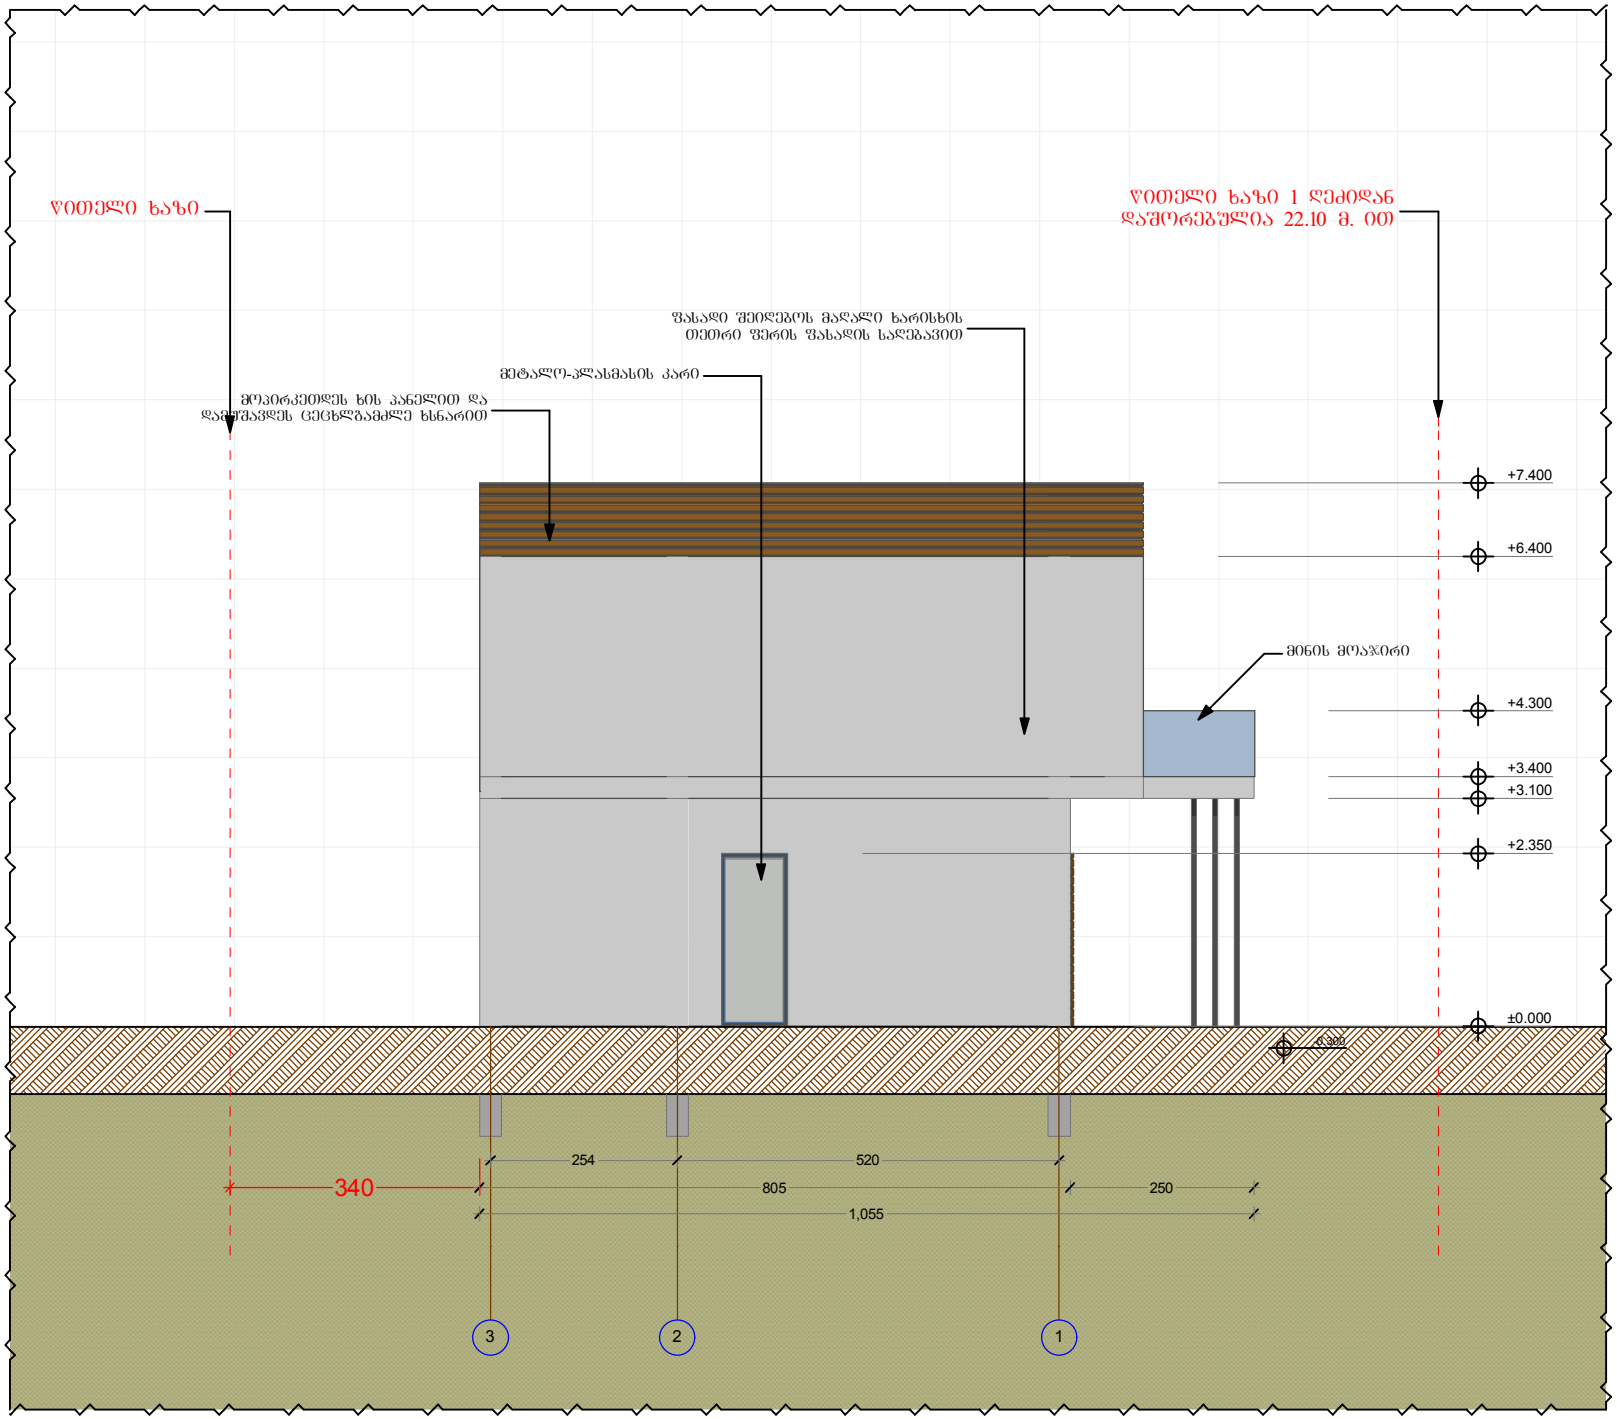

ხელშეკრულება №

პირობითი აღნიშვნები

ექსპლიკაცია

თანამდებობა	გვარი	ხელმოწერა

პროექტის დასახელება	

მასშტაბი	ნახაზის დასახელება
1:100	ფასადი 3-1
სტადია	