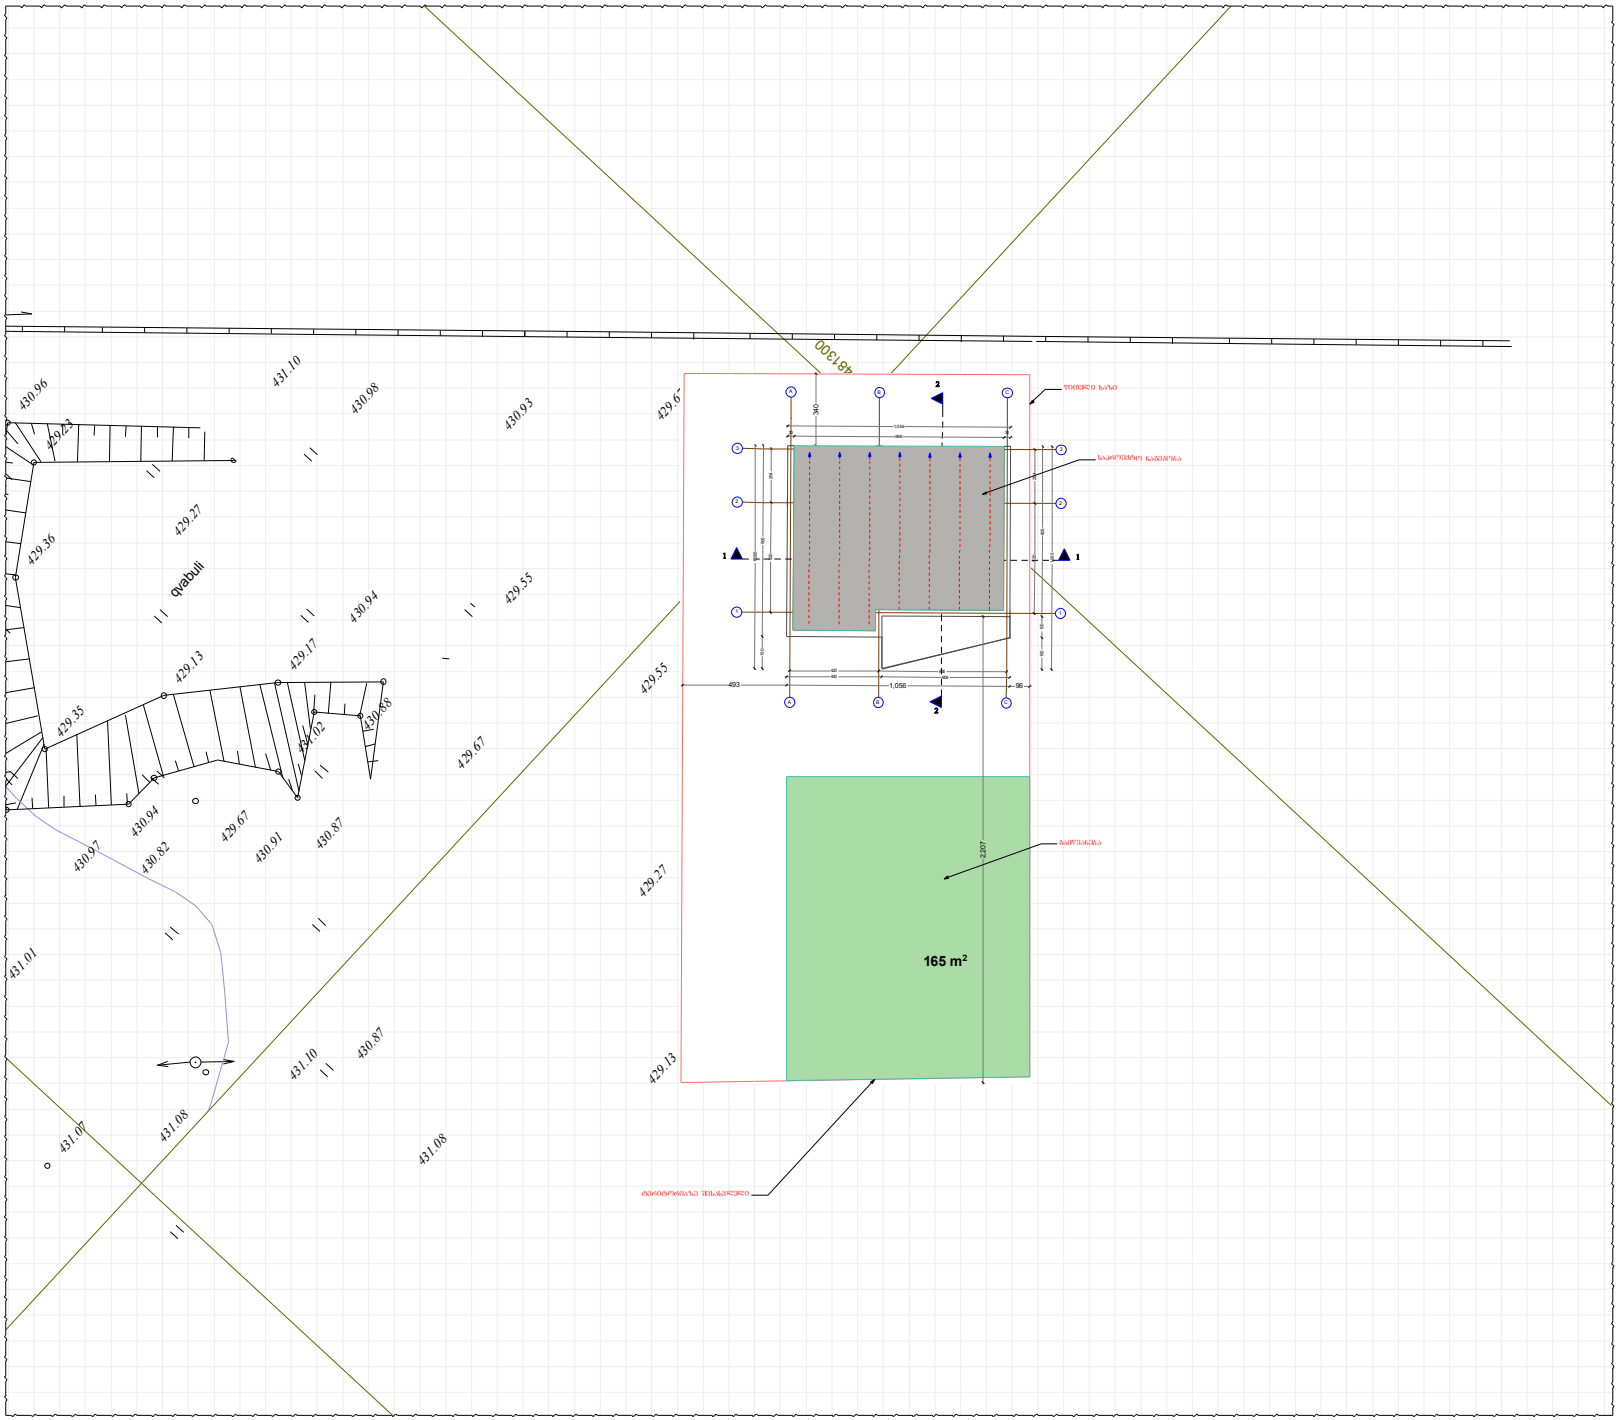

ხელშეკრულება №

პირობითი აღნიშვნები

ექსპლიკაცია

თანამდებობა	გვარი	ხელმოწერა
დირექტორი	ჭ. ნიკოლაძა	
ამხორი	ჭ. ნიკოლაძა	
მთ. არქიტექტორი	ჭ. ცაცანაშვილი	
დაამოწმა	ჭ. ცაცანაშვილი	

დამკვეთი	ლამზირა კოროშინაძე
მისამართი	თბილისი, დიდგორის საკვლევი მეურნეობა ნაკ. № 730

პროექტის დასახელება

ინდივიდუალური საცხოვრებელი სახლი

მასშტაბი	ნახაზის დასახელება
1:500	გენგეგმა
სტადია	

საქართველო
ქ. თბილისის მერია
სსიპ თბილისის არქიტექტურის სამსახური

ქ.თბილისი, ვაკე-საბურთალოს რაიონი, დიღმის სასწავლო-საცდელი მეურნეობა მოქ. ლ. კოროშინაძის საკუთრებაში დარეგისტრირებული 550 კვ.მ.

სამსახურის უფროსი /ვ. ნიკოლავა/

სასოფლო-სამეურნეო მიწის ნაკვეთის

გეგმა

საფუძველი: ქ. თბილისის მერიის სსიპ ქონების მართვის სააგენტოს წერილი № ქ.თბილისის მთავრობის №20-32-704. 10.11.2008 წლის დადგენილება.

სიტუაციური სქემა	მასშტაბი: 1:2000

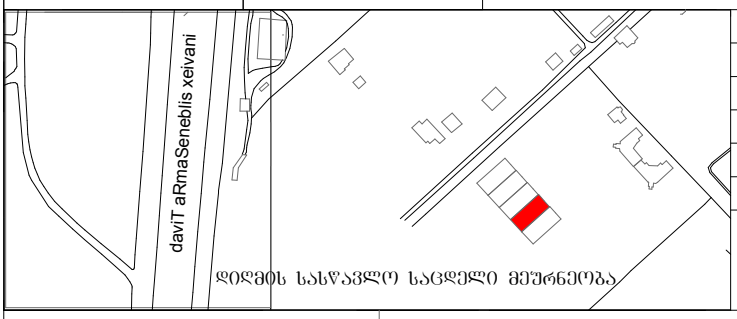

ქალაქგეგმარების განყოფილება		
განყოფილების უფროსი		/ვ. ნიკოლავა/
მთავარი სპეციალისტი		
საინვესტიციო განყოფილება		
განყოფილების უფროსი		
მთავარი სპეციალისტი		
მიწის ნაკვეთის ფუნქცია და ქალაქმშენებლობითი პირობების პარამეტრები		

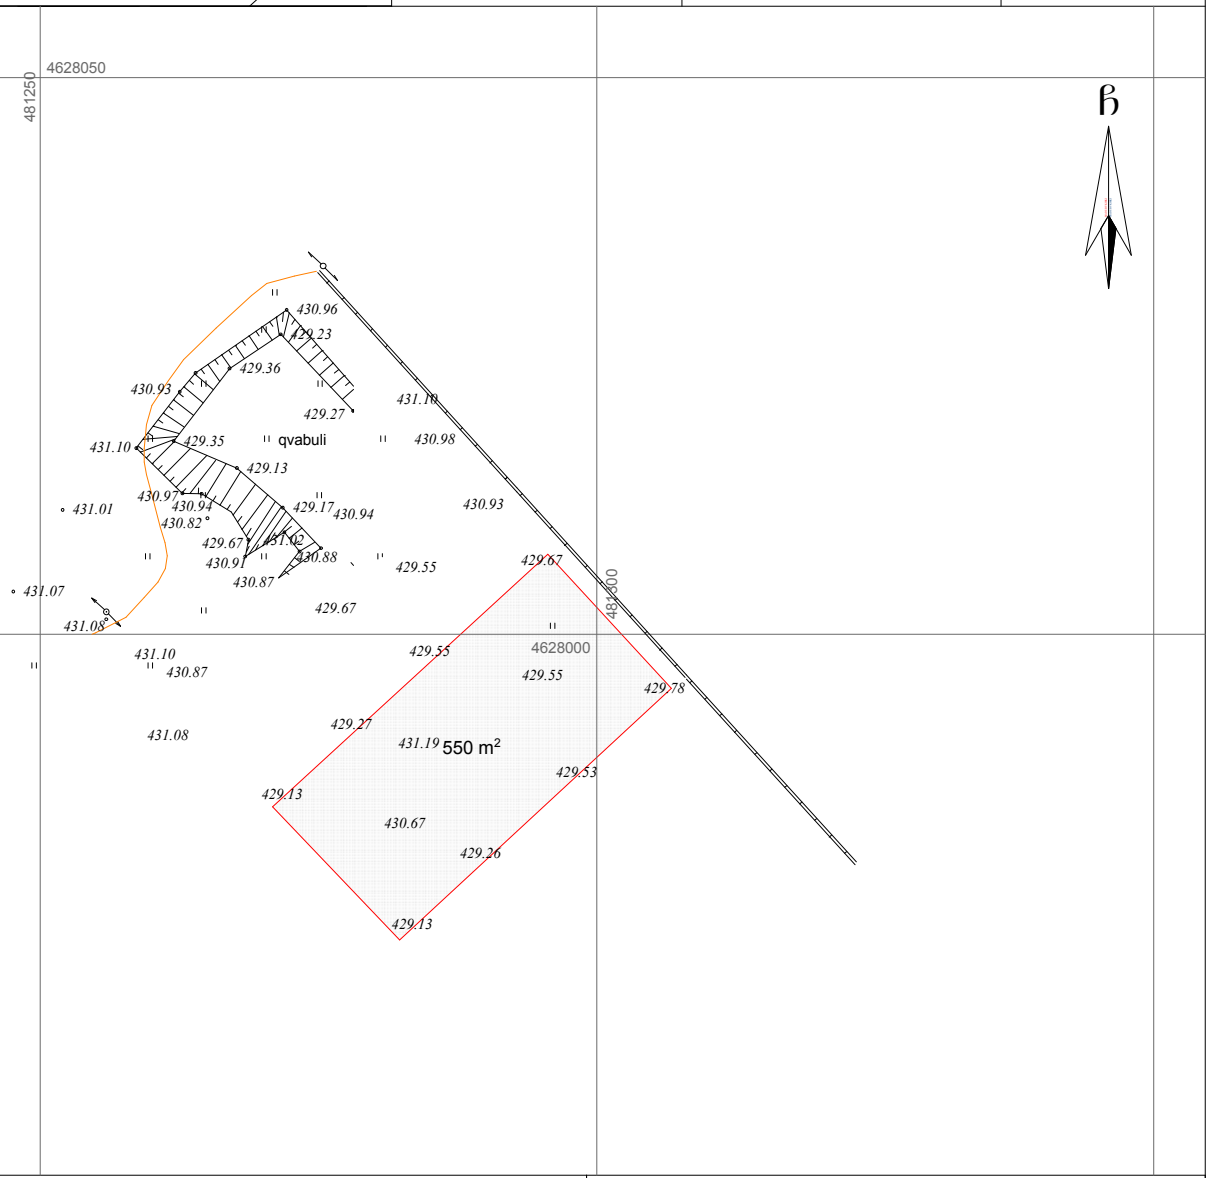

პირობითი აღნიშვნები

ჯ შ 1984 -ის კოორდინატთა სისტემის თ პროექცია

საცხ. შენობა	ხის ღობე	წ	წყალგაყვანილობა
არასაცხ. შენობა	ღობე	ბ	ბაზი
შარდული	ქვის კედელი	კ	კანალიზაცია
მშენებარე შენობა	კედელი	სან	სანიაღვრე
სატრანსფორ. ჯიხური	ფლატე	კბ	კაბელგაყვანილობა
ხეები	რკინიგზა	ელ. ქსელები	
გარე განათება	საზეთგასაწურეო ჭები	თბ	გათბობა
	ელ. გადამცემი ხაზი		

შენიშვნა: 1) ნაკვეთის საზღვარი (თუ იგი არის ნახაზზე) მითითებულია დამკვეთის მიერ

2) მიწის სამუშაოების შესრულებისას შეატყობინეთ კომუნიკაციის წარმომადგენლებს

შ.პ.ს. "გეოკო" (ს/ნ 416296369)

თამარაშვილის ქ. №13ბ ტ: 18 14 14 მობ: 8 77 17 17 34

www. geoco.ge info@geoco.ge

დირექტორი:		ვ. ნიკოლავა
ზომა:		ვ. ნიკოლავა
დახაზა:		ვ. ქაველაშვილი
დამკვეთი		ლ. კოროშინაძე
მასშტაბი: 1:500		17/10/2013 წ.