sardafis sarTulis saproeqto gegma m. 1:100

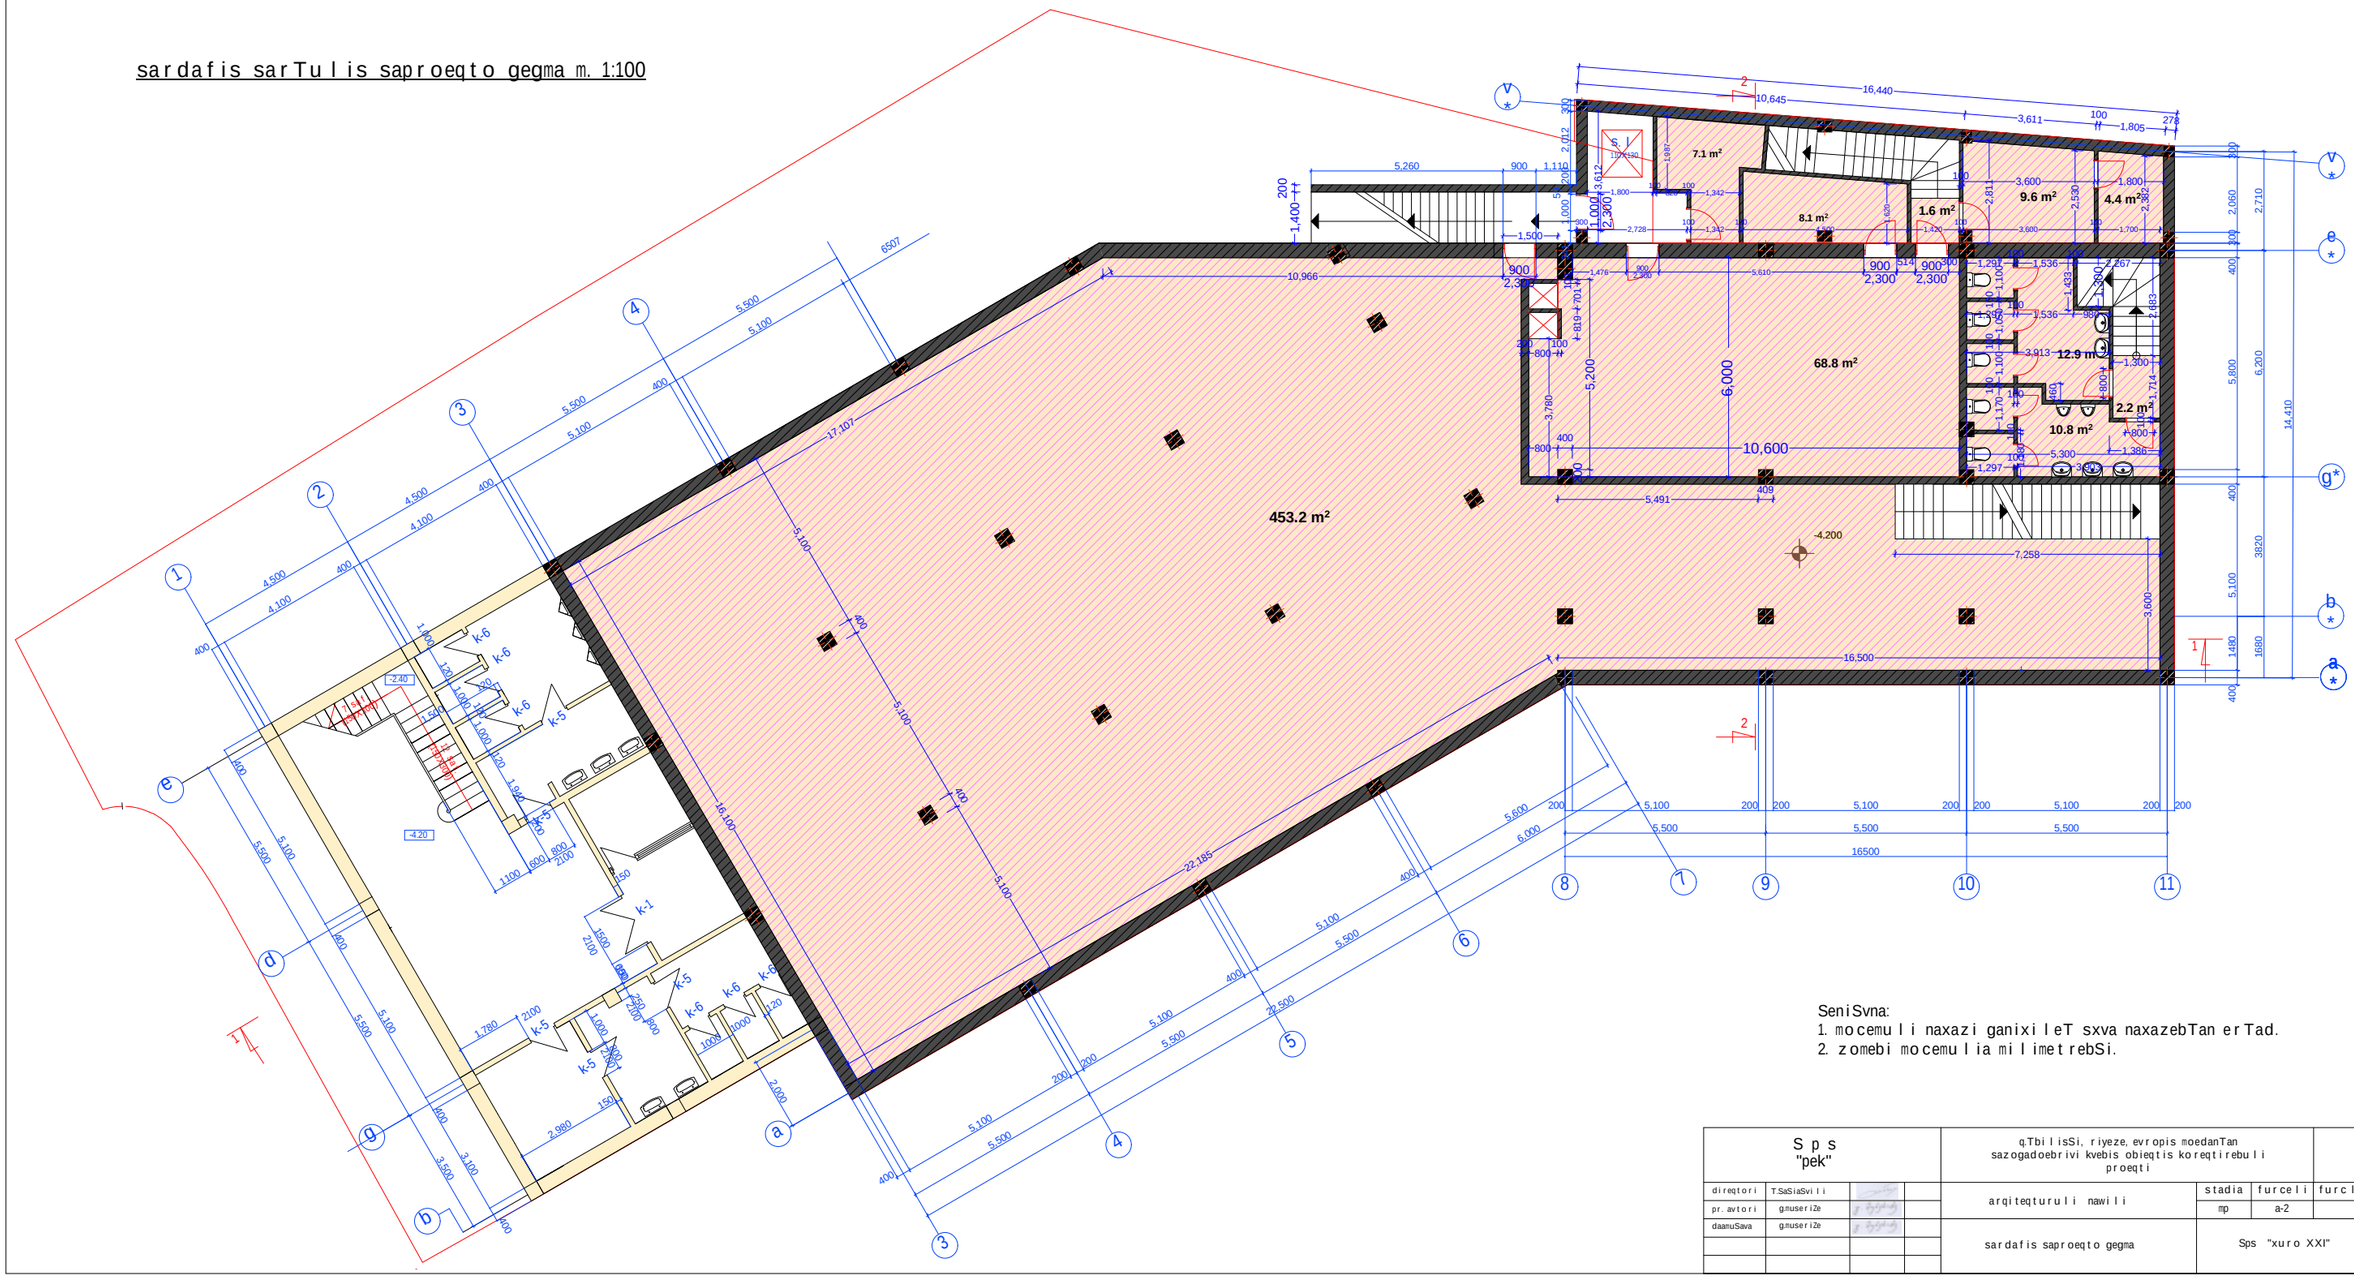

SeniSvna:
1. mocemuli naxazi ganixileT sxva naxazebTan erTad.
2. zomebi mocemulia milimetrebSi.

Sps "pek"				qTbilisSi, riyeze, evropis moedanTan sazogadoebrivi kvebis obieqtis koreqtirebuli proeqti			
direqtori	TSaSiaSvili			arqiteqturuli nawili	stadia	furceli	furclebi
pr. avtori	gamuserize				mp	a-2	
daamuSava	gamuserize			sardafis saproeqto gegma	Sps "xuro XXI"		

I sarTu l is saproegto gegma m. 1:100

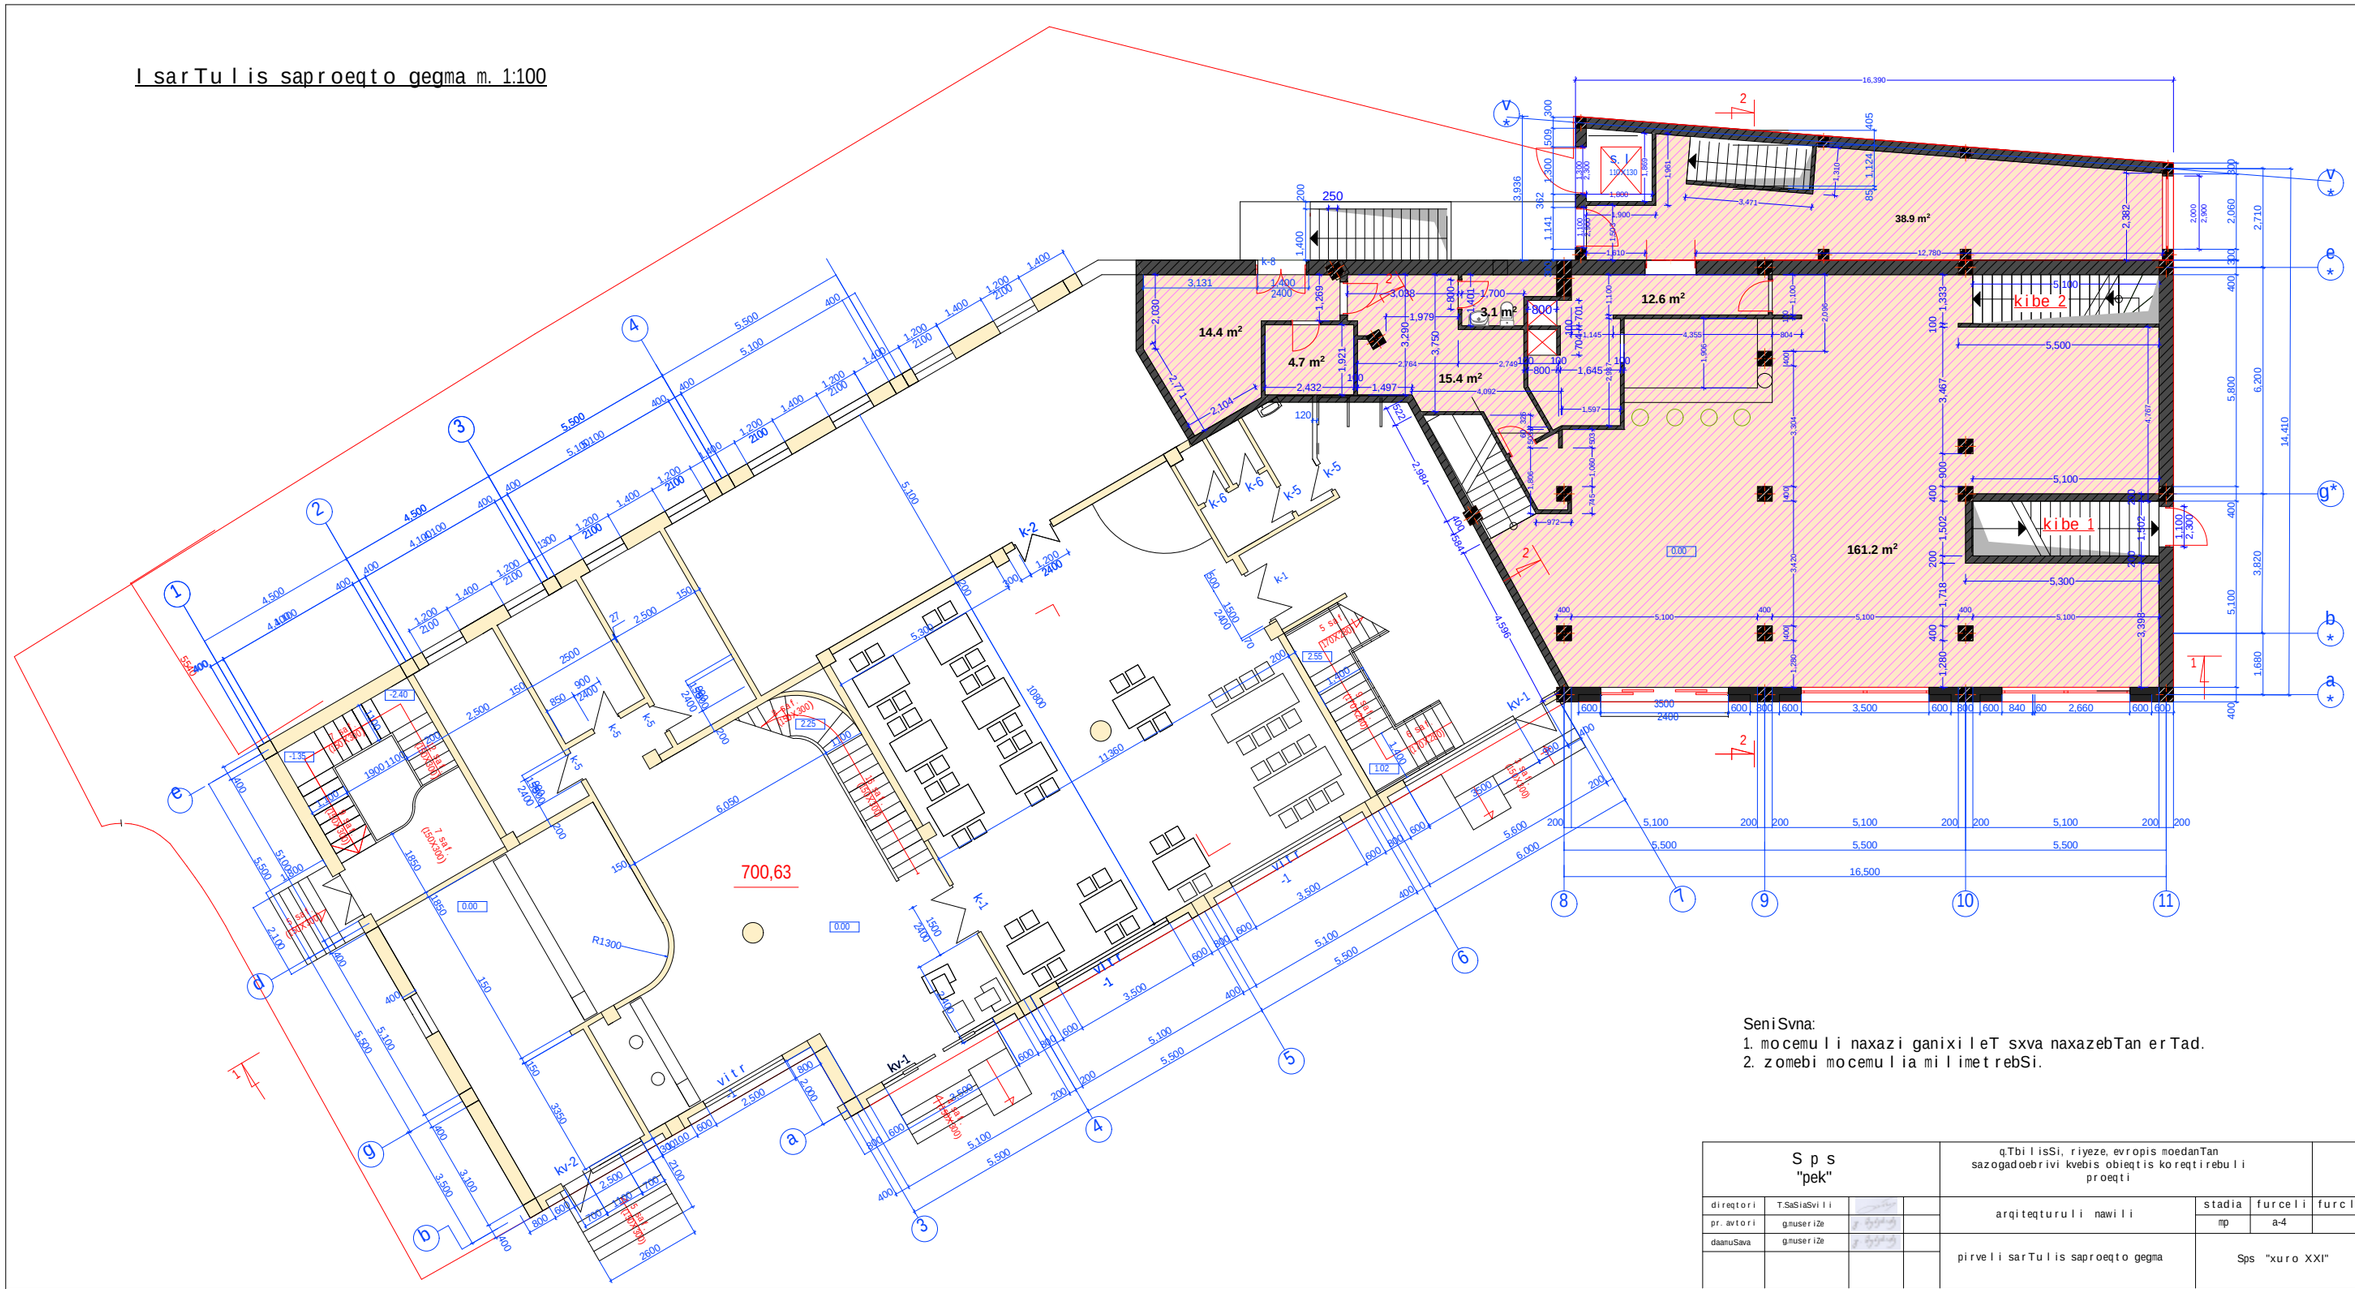

SeniSvna:
1. mocemu l i naxazi ganixi l eT sxva naxazebTan er Tad.
2. zomebi mocemu l ia mi l imetrebSi.

S p s "pek"				q.Tbi l isSi, riyeze, evropis moedanTan sazogadoebrivi kvebis obieqtis koreqtirebu l i proeqti			
direqtori	T.SaSiaSvi l i						
pr. avtori	g.museriZe			arqiteqturu l i nawi l i	stadia	furceli	furc l ebi
daanuSava	g.museriZe				mp	a-4	
				pirve l i sarTu l is saproeqto gegma	Sps "xuro XXI"		

II sarTuli saproeqto gegma m. 1:100

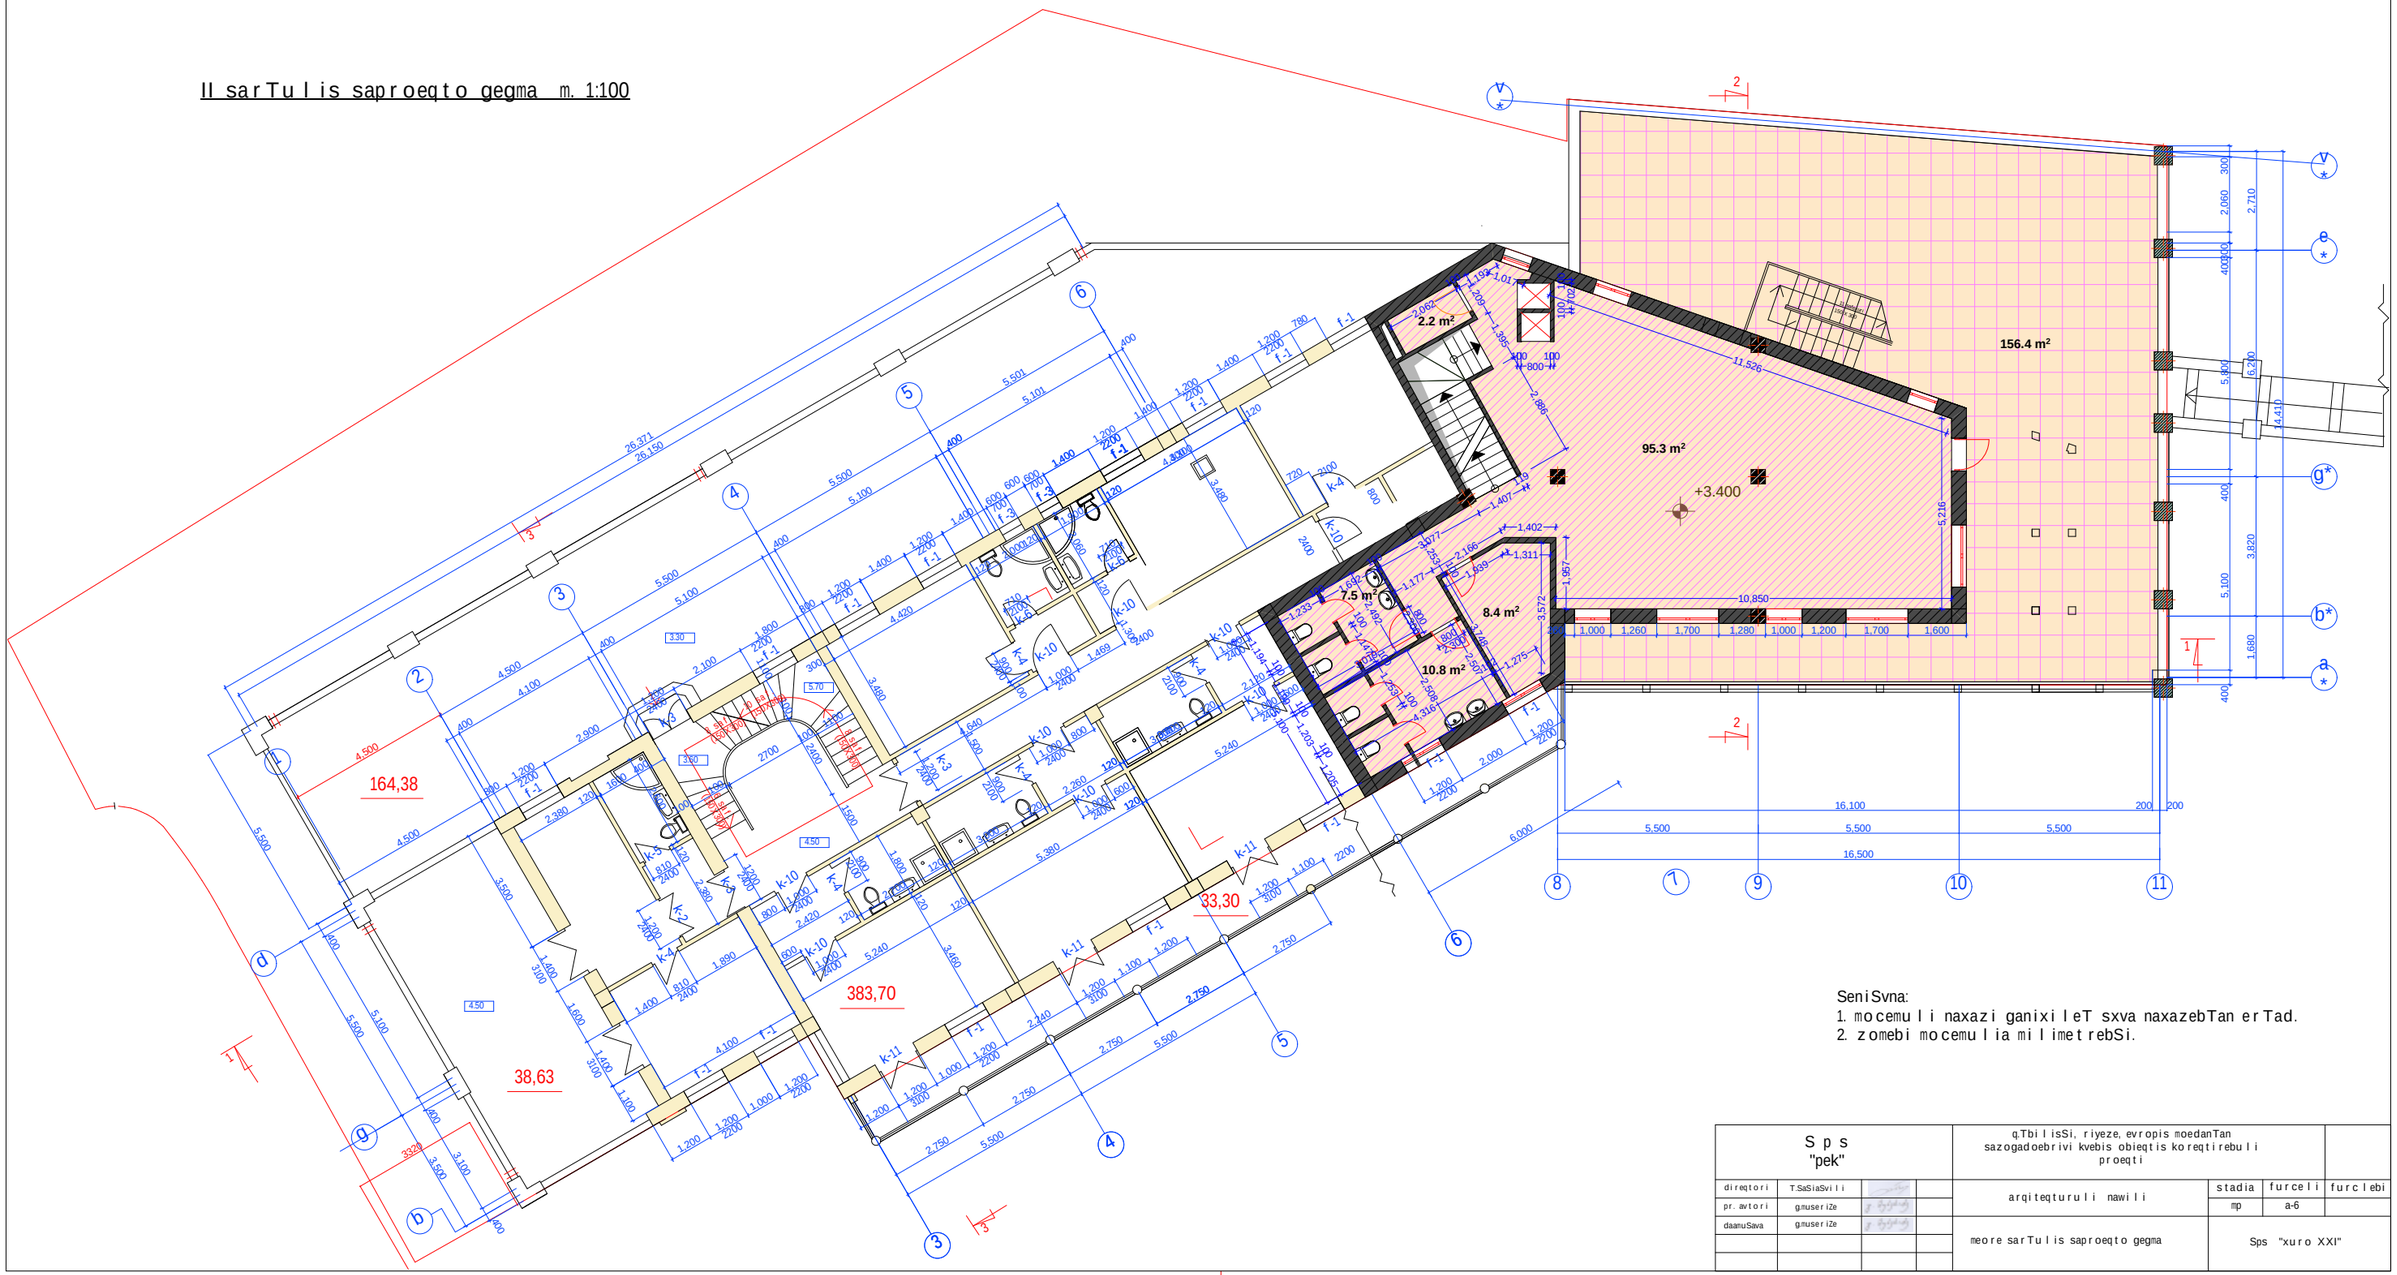

SeniSvna:
1. mocemuli naxazi ganixileT sxva naxazebTan erTad.
2. zomebi mocemulia milimetrebSi.

S p s "pek"				q.TbilisSi, riyeze, evropis moedanTan sazogadoebrivi kvebis obieqtis koreqtirebuli proeqti		
direqtori	T.SaSiaSvili					
pr. avtori	g.muserize			arqiteqturuli nawili	stadia	furceli	furclebi
daanuSava	g.muserize				mp	a-6	
				meore sarTulis saproeqto gegma	Sps "xuro XXI"		

III sarTuli saproeqto gegma m. 1:100

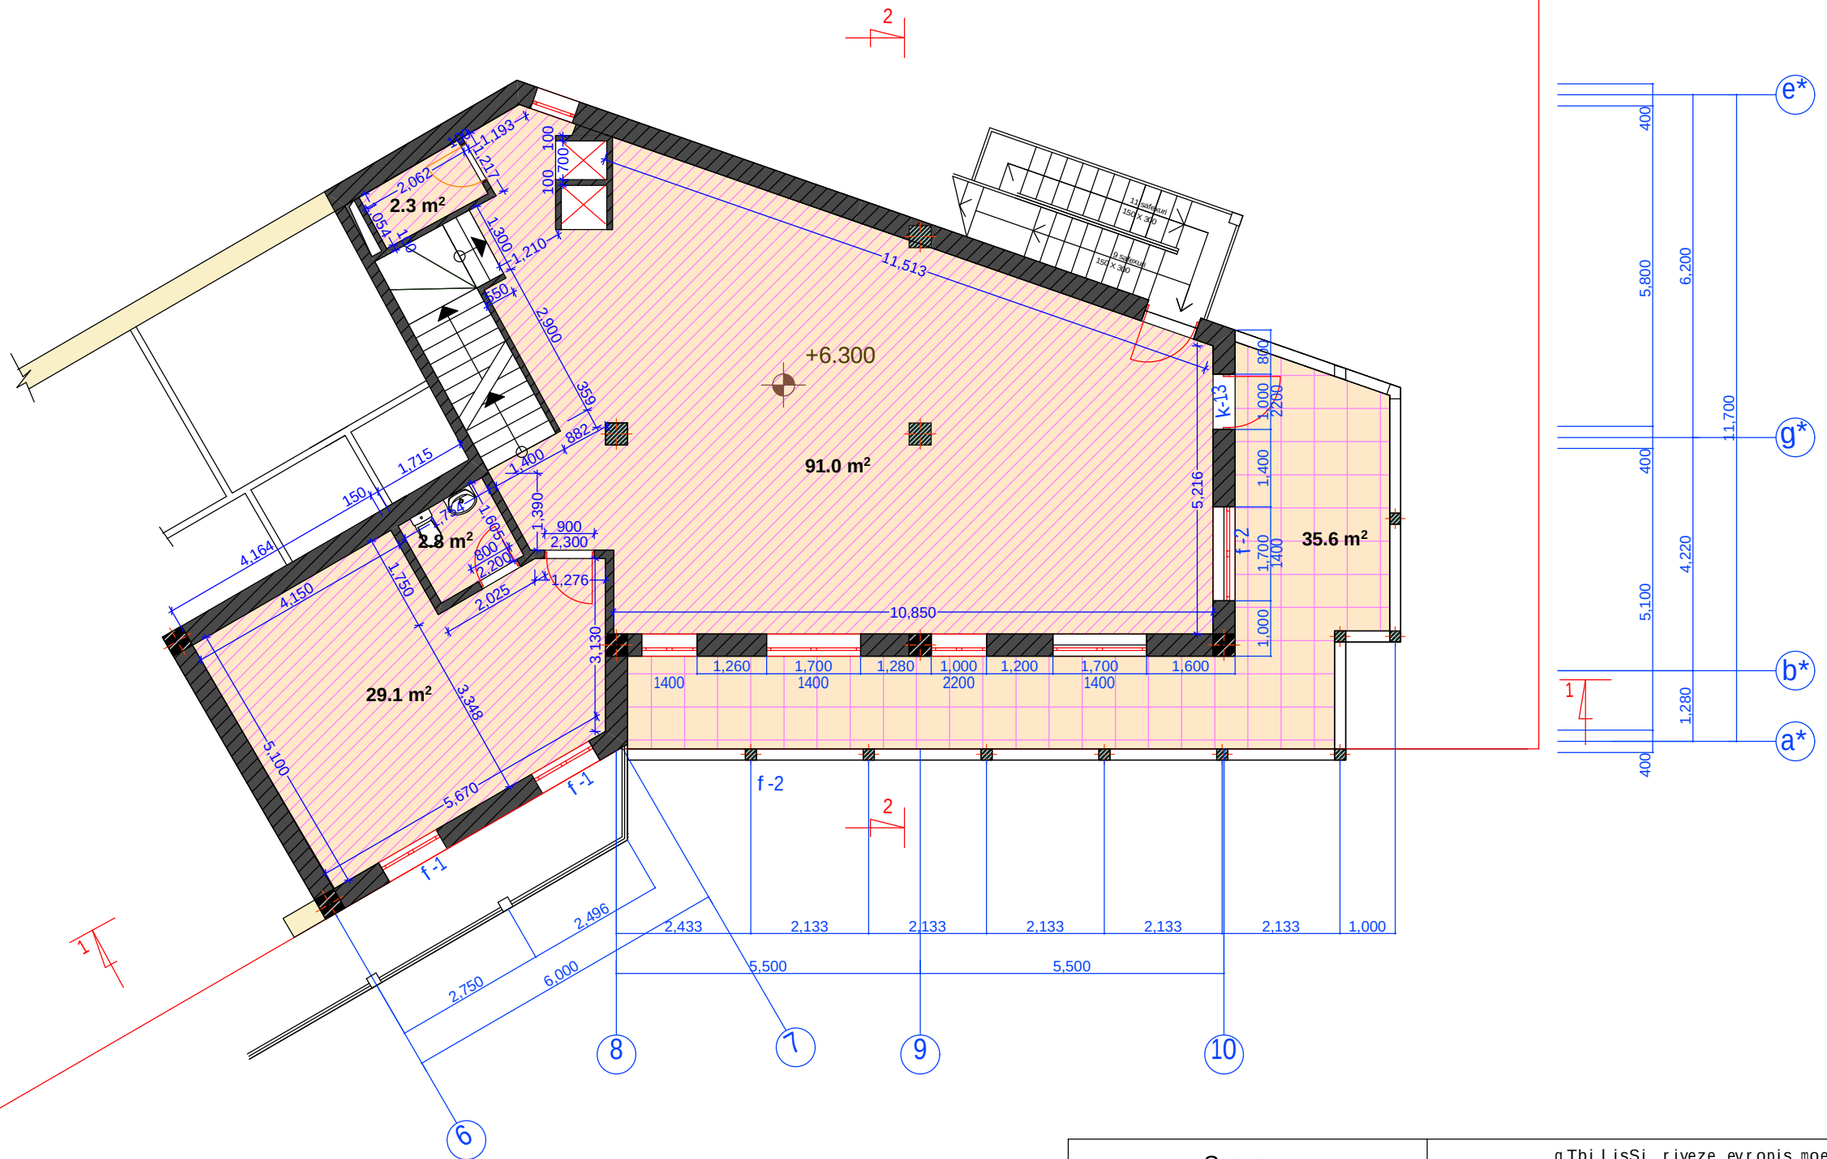

SeniSvna:

1. mocemuli naxazi ganixileT sxva naxazebTan erTad.
2. zomebi mocemulia milimetrebSi.

S p s "pek"				q.TbilisSi, riyeze, evropis moedanTan sazogadoebrivi kvebis obieqtis koreqtirebuli proeqti		
direqtori	T.SaSiaSvili			arqiteqturuli nawili	stadia	furceli	furclebi
pr. avtori	g.muserize				mp	a-8	
daamuSava	g.muserize			mesame sarTuolis saproeqto gegma	Sps "xuro XXI"		

IV sarTuli saproegto gegma m. 1:100

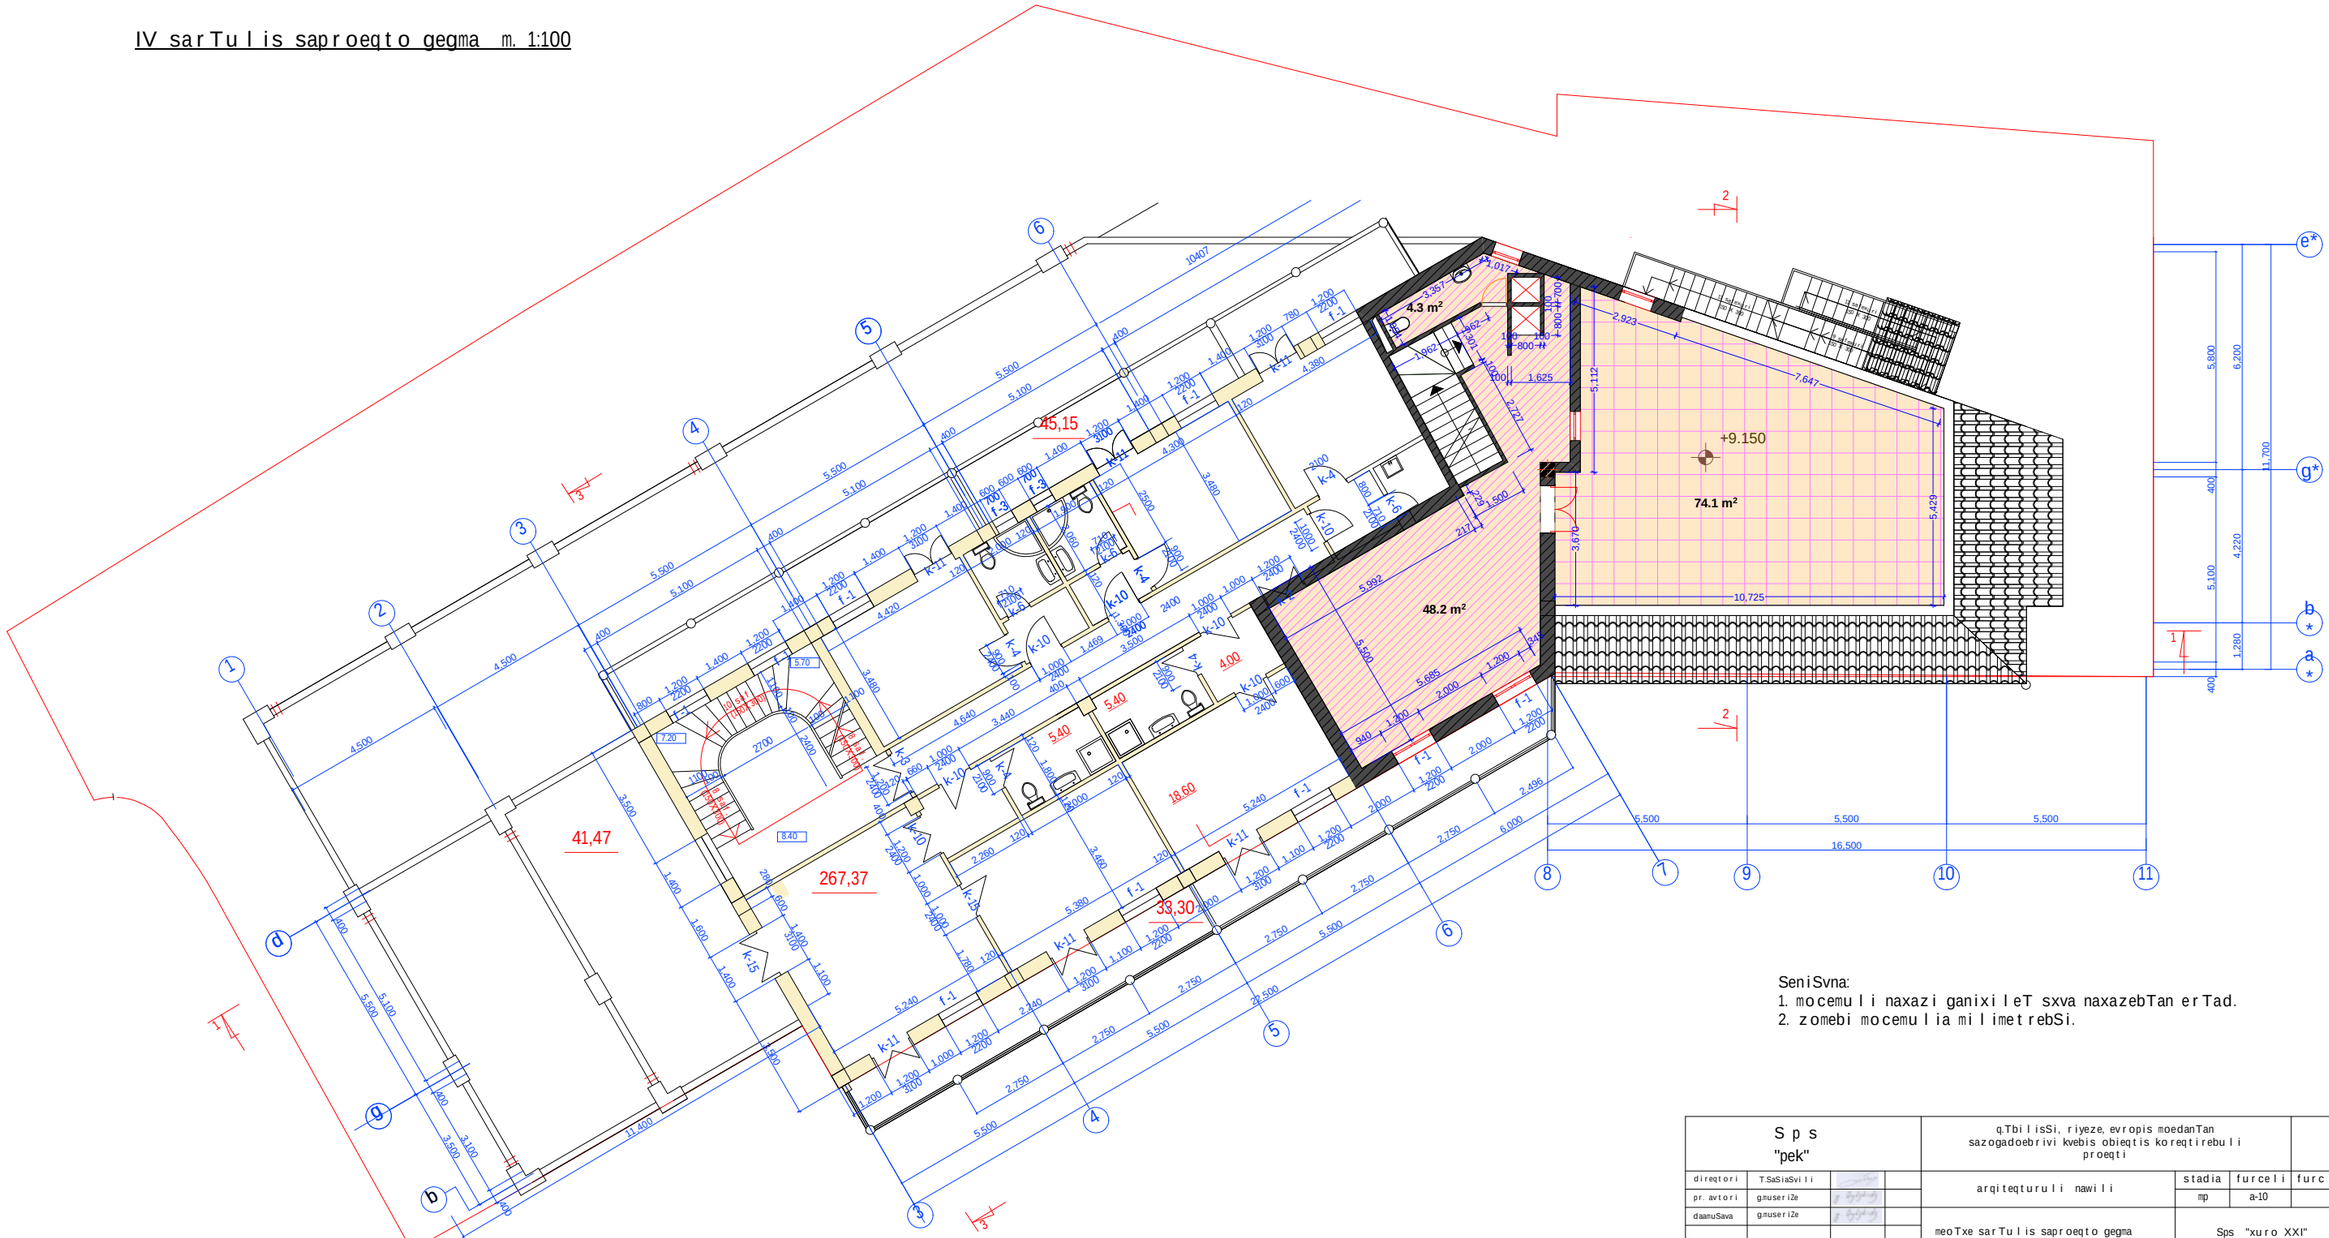

SeniSvna:
1. mocemuli naxazi ganixileT sxva naxazebTan erTad.
2. zomebi mocemulia milimetrebSi.

Sps "pek"				q.TbilisSi, riyeze, evropis moedanTan sazogadoebrivi kvebis obieqtis koreqtirebuli proeqti		
direqtori	T.SaSiaSvili			arqiteqturuli nawili	stadia	furceli	furclebi
pr. avtori	g.nuserize				mp	a-10	
daanuSava	g.nuserize			meoTxe sarTulis saproeqto gegma	Sps "xuro XXI"		

terasis saproeqto gegma 12.30 niSnuli ze m. 1:100

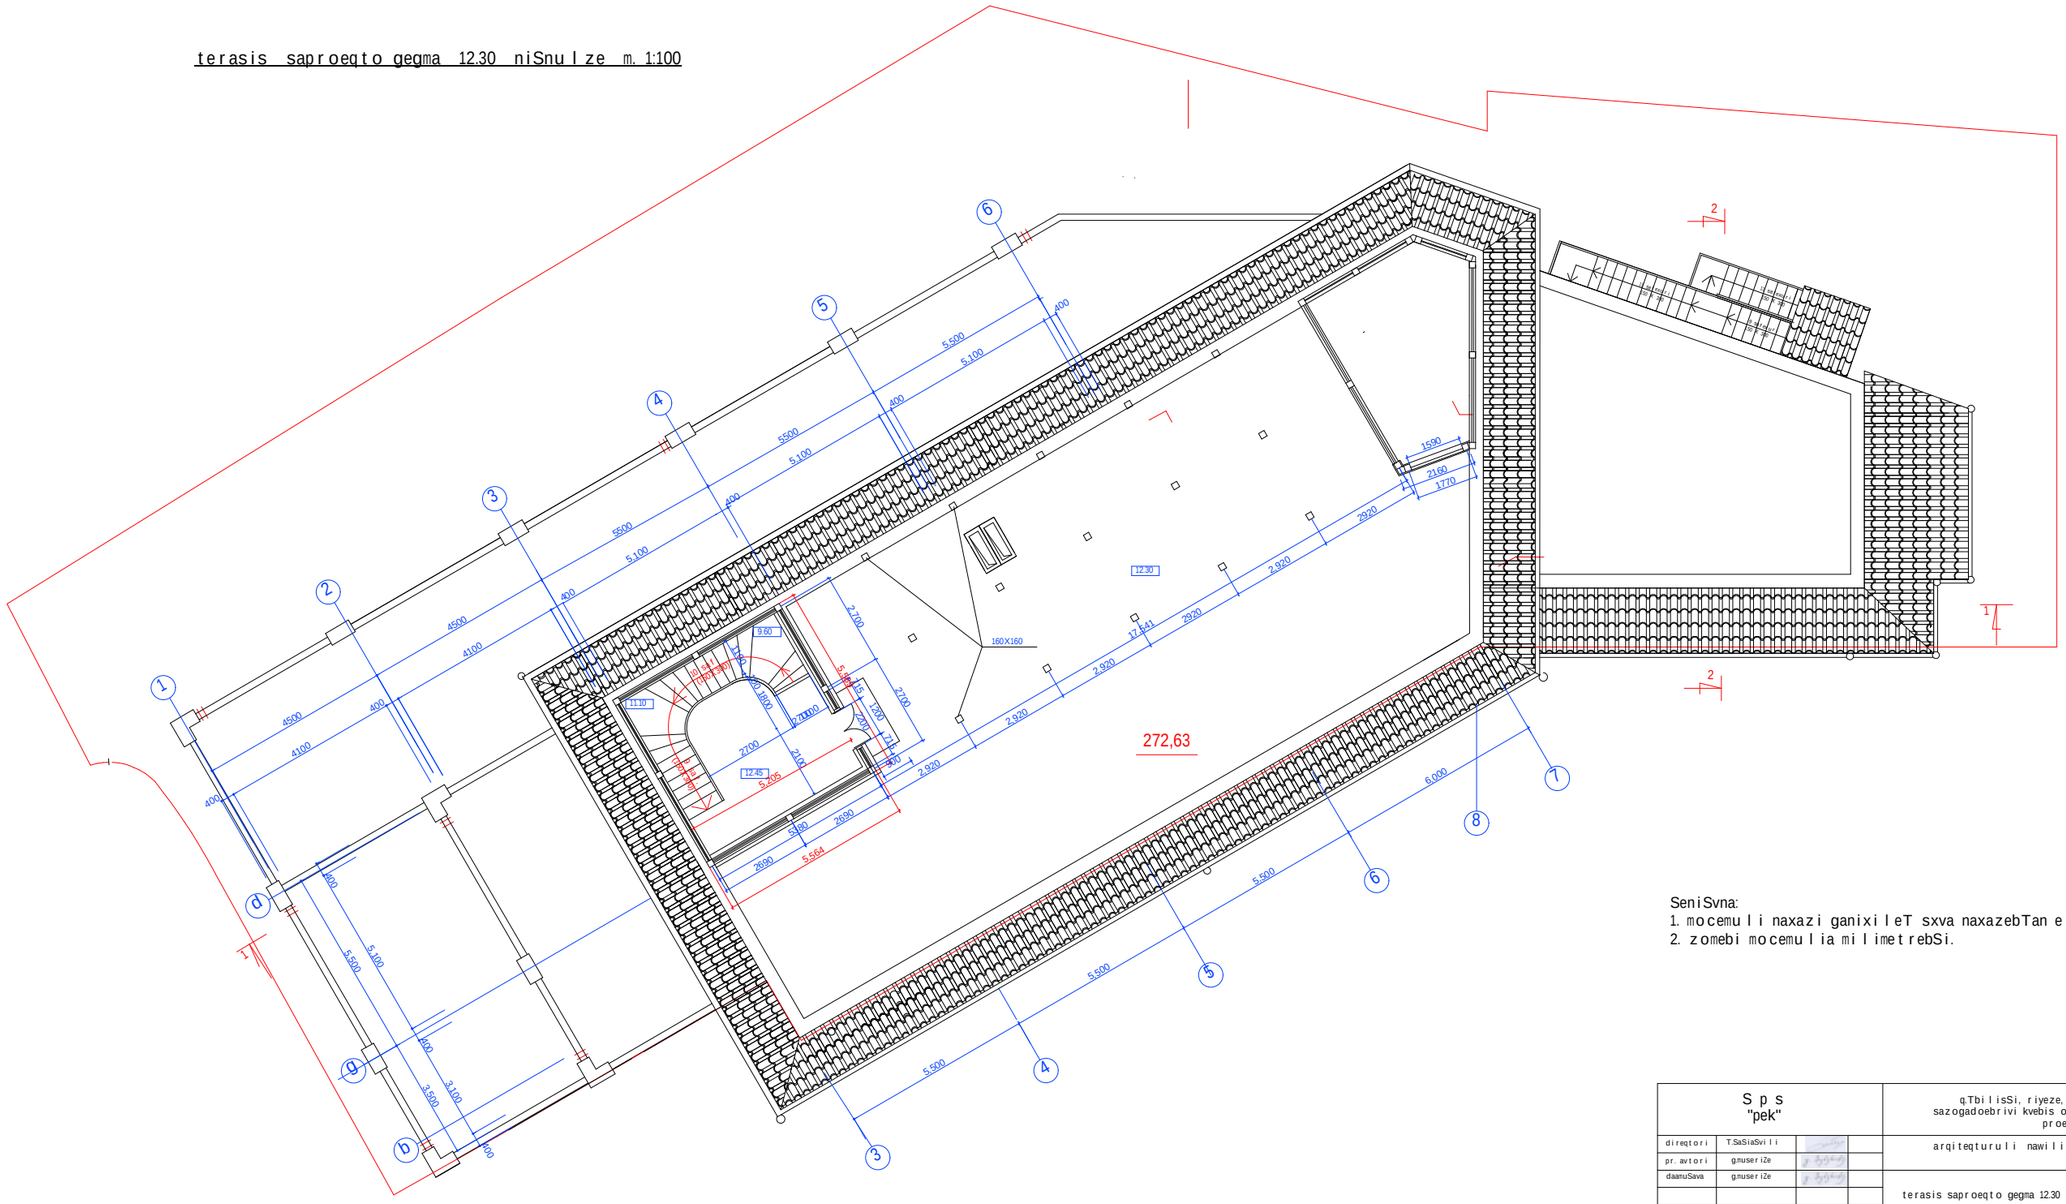

SeniSvna:
1. mocemuli naxazi ganixileT sxva naxazebTan erTad.
2. zomebi mocemulia milimetrebSi.

Sps "pek"				q.TbilisSi, riyeze, evropis moedanTan sazogadoebrivi kvebis obieqtis koreqtirebuli proeqti			
direqtori	T.SaSiaSvili			arqiteqturuli nawili	stadia	furceli	furclebi
pr. avtori	g.nuserize				mp	a-12	
daanuSava	g.nuserize			terasis saproeqto gegma 12.30 nisnuli ze	Sps "xuro XXI"		

terasis saxuravis saproeqto gegma 15.45 nisnulze m. 1:100

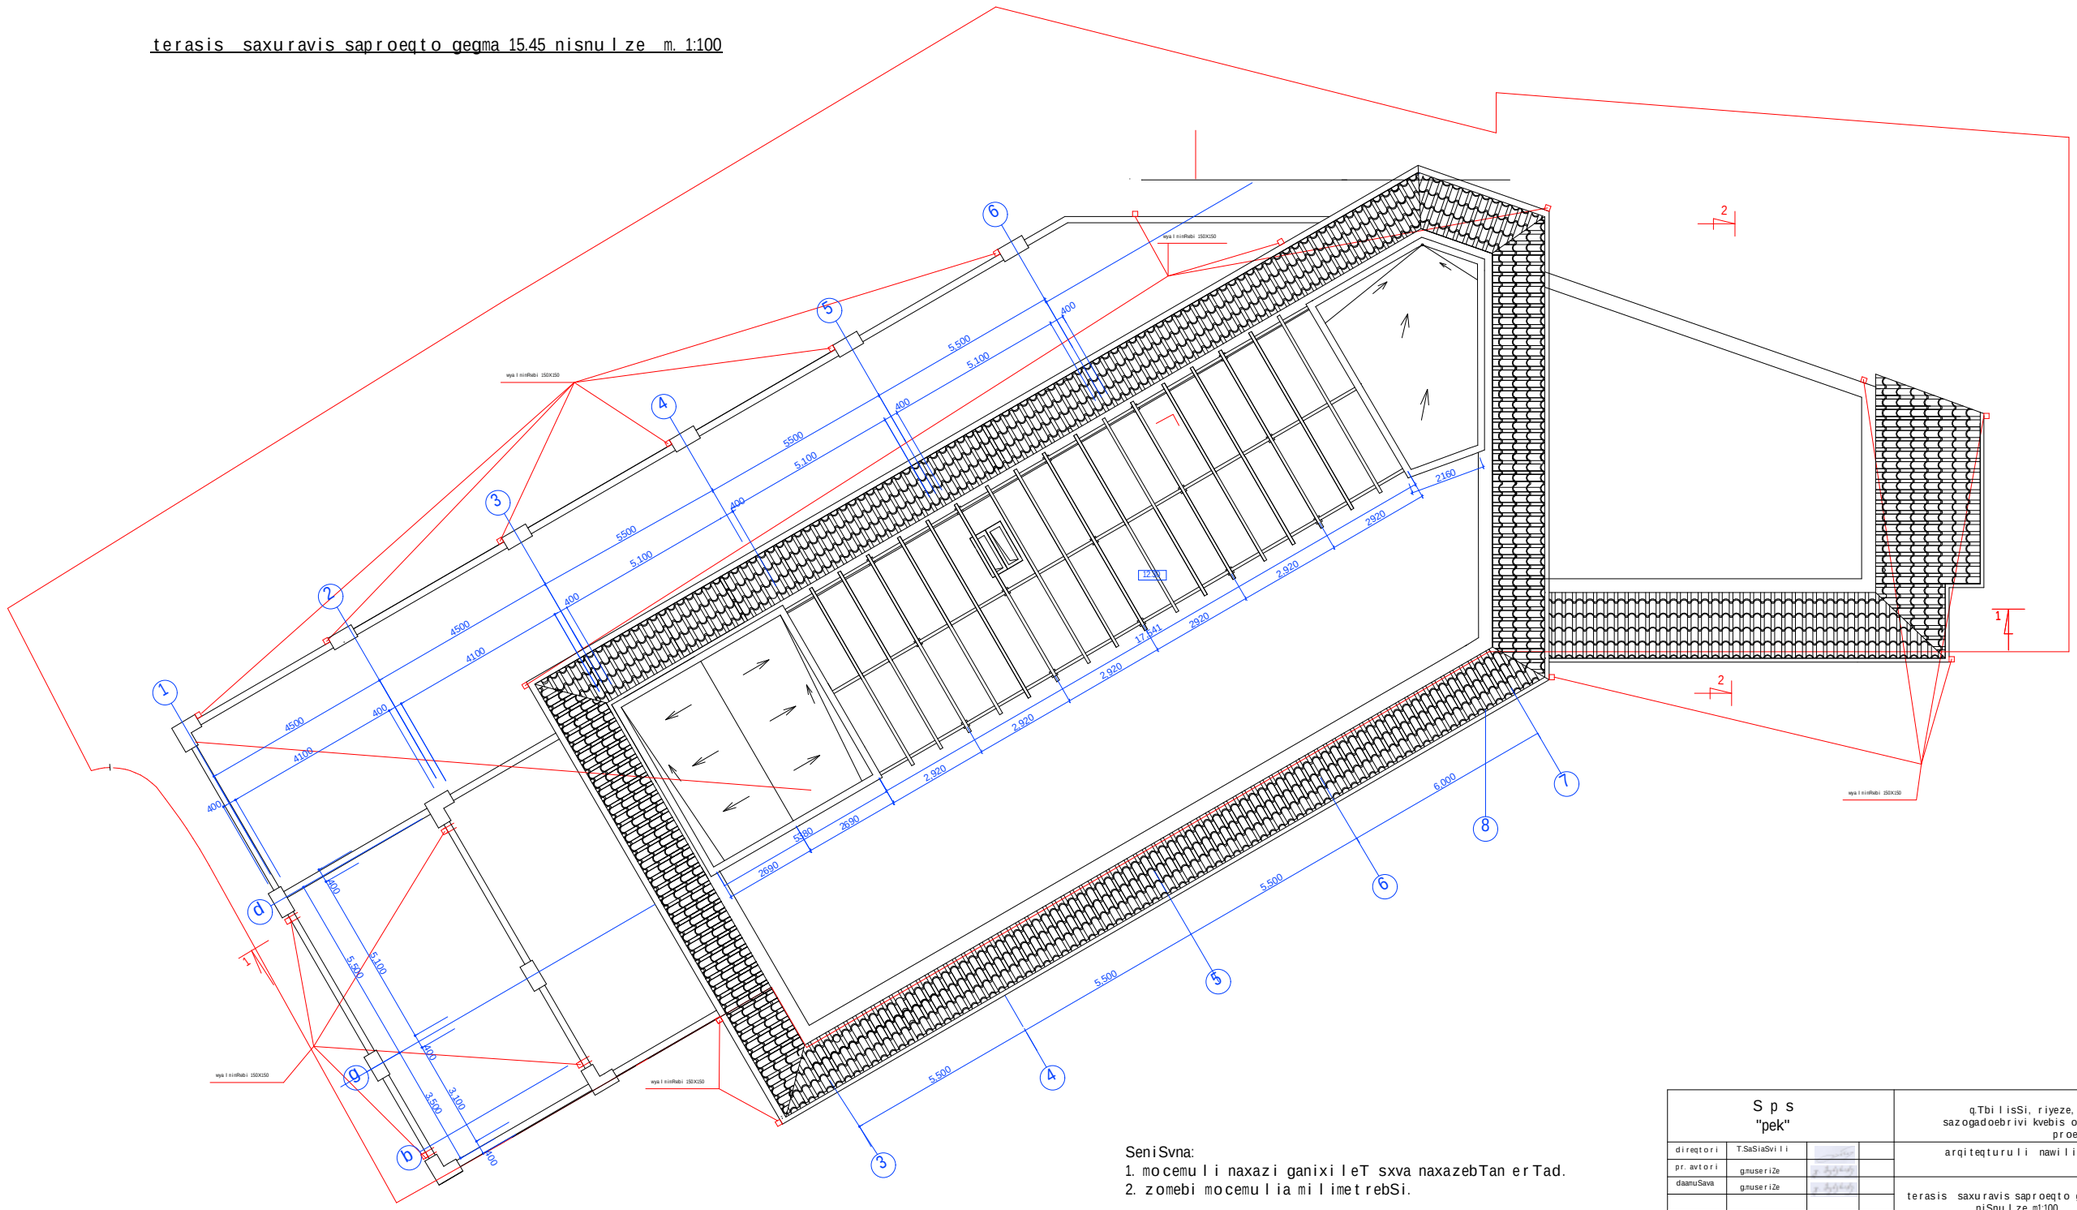

SeniSvna:
1. mocemuli naxazi ganixileT sxva naxazebTan erTad.
2. zomebi mocemulia milimetrebSi.

Sps "pek"				q.TbilisSi, riyeze, evropis moedanTan sazogadoebrivi kvebis obieqtis koreqtirebuli proeqti		
direqtori	T.SaSiaSvili			arqiteqturuli nawili	stadia	furceli	furclebi
pr. avtori	g.nuseriZe				mp	a-14	
daanuSava	g.nuseriZe			terasis saxuravis saproeqto gegma 15.45 niSnulze m1:100	Sps "xuro XXI"		