







დირექტორი		თ. შაშიაშვილი	ქ.თბილისში, აღმაშენებლის გამზ №115-ში ბაქანის და სახაფხულო ჯიხურის მოწყობის პროექტი	სტადია	ფურც.	დაკვეთა
პრ.მთ.არქიტექტ.		ვ. ორბელაძე				
დაამუშავა		ო. კენჭიაშვილი		მ. პ.	ა - 6	
შეამოწმა		თ.შაშიაშვილი	არქიტექტურული ნაწილი	შ.პ.ს " ხური XXI "		
			ფასადი " 1 - 8 " ლ.შ. მ 1 :100 (შერადი ვერსია)	თბილისი	2014	



დირექტორი		თ. შაშიაშვილი	ქ.თბილისში, აღმაშენებლის გამზ №115-ში ბაქანის და სახაფხულო ჯიხურის მოწყობის პროექტი	სტადია	ფურც.	დაკვეთა
პრ.მთ.არქიტექტ.		ვ. ორბელაძე				
დაამუშავა		ო. კენჭიაშვილი		მ. პ.	ა - 5	
შეამოწმა		თ.შაშიაშვილი	არქიტექტურული ნაწილი	შ.პ.ს " ხურო XXI "		
			ფასადი " 1 - 8 " ღ.შ. მ 1 :100 (ფერადი ვერსია)	თბილისი	2014	


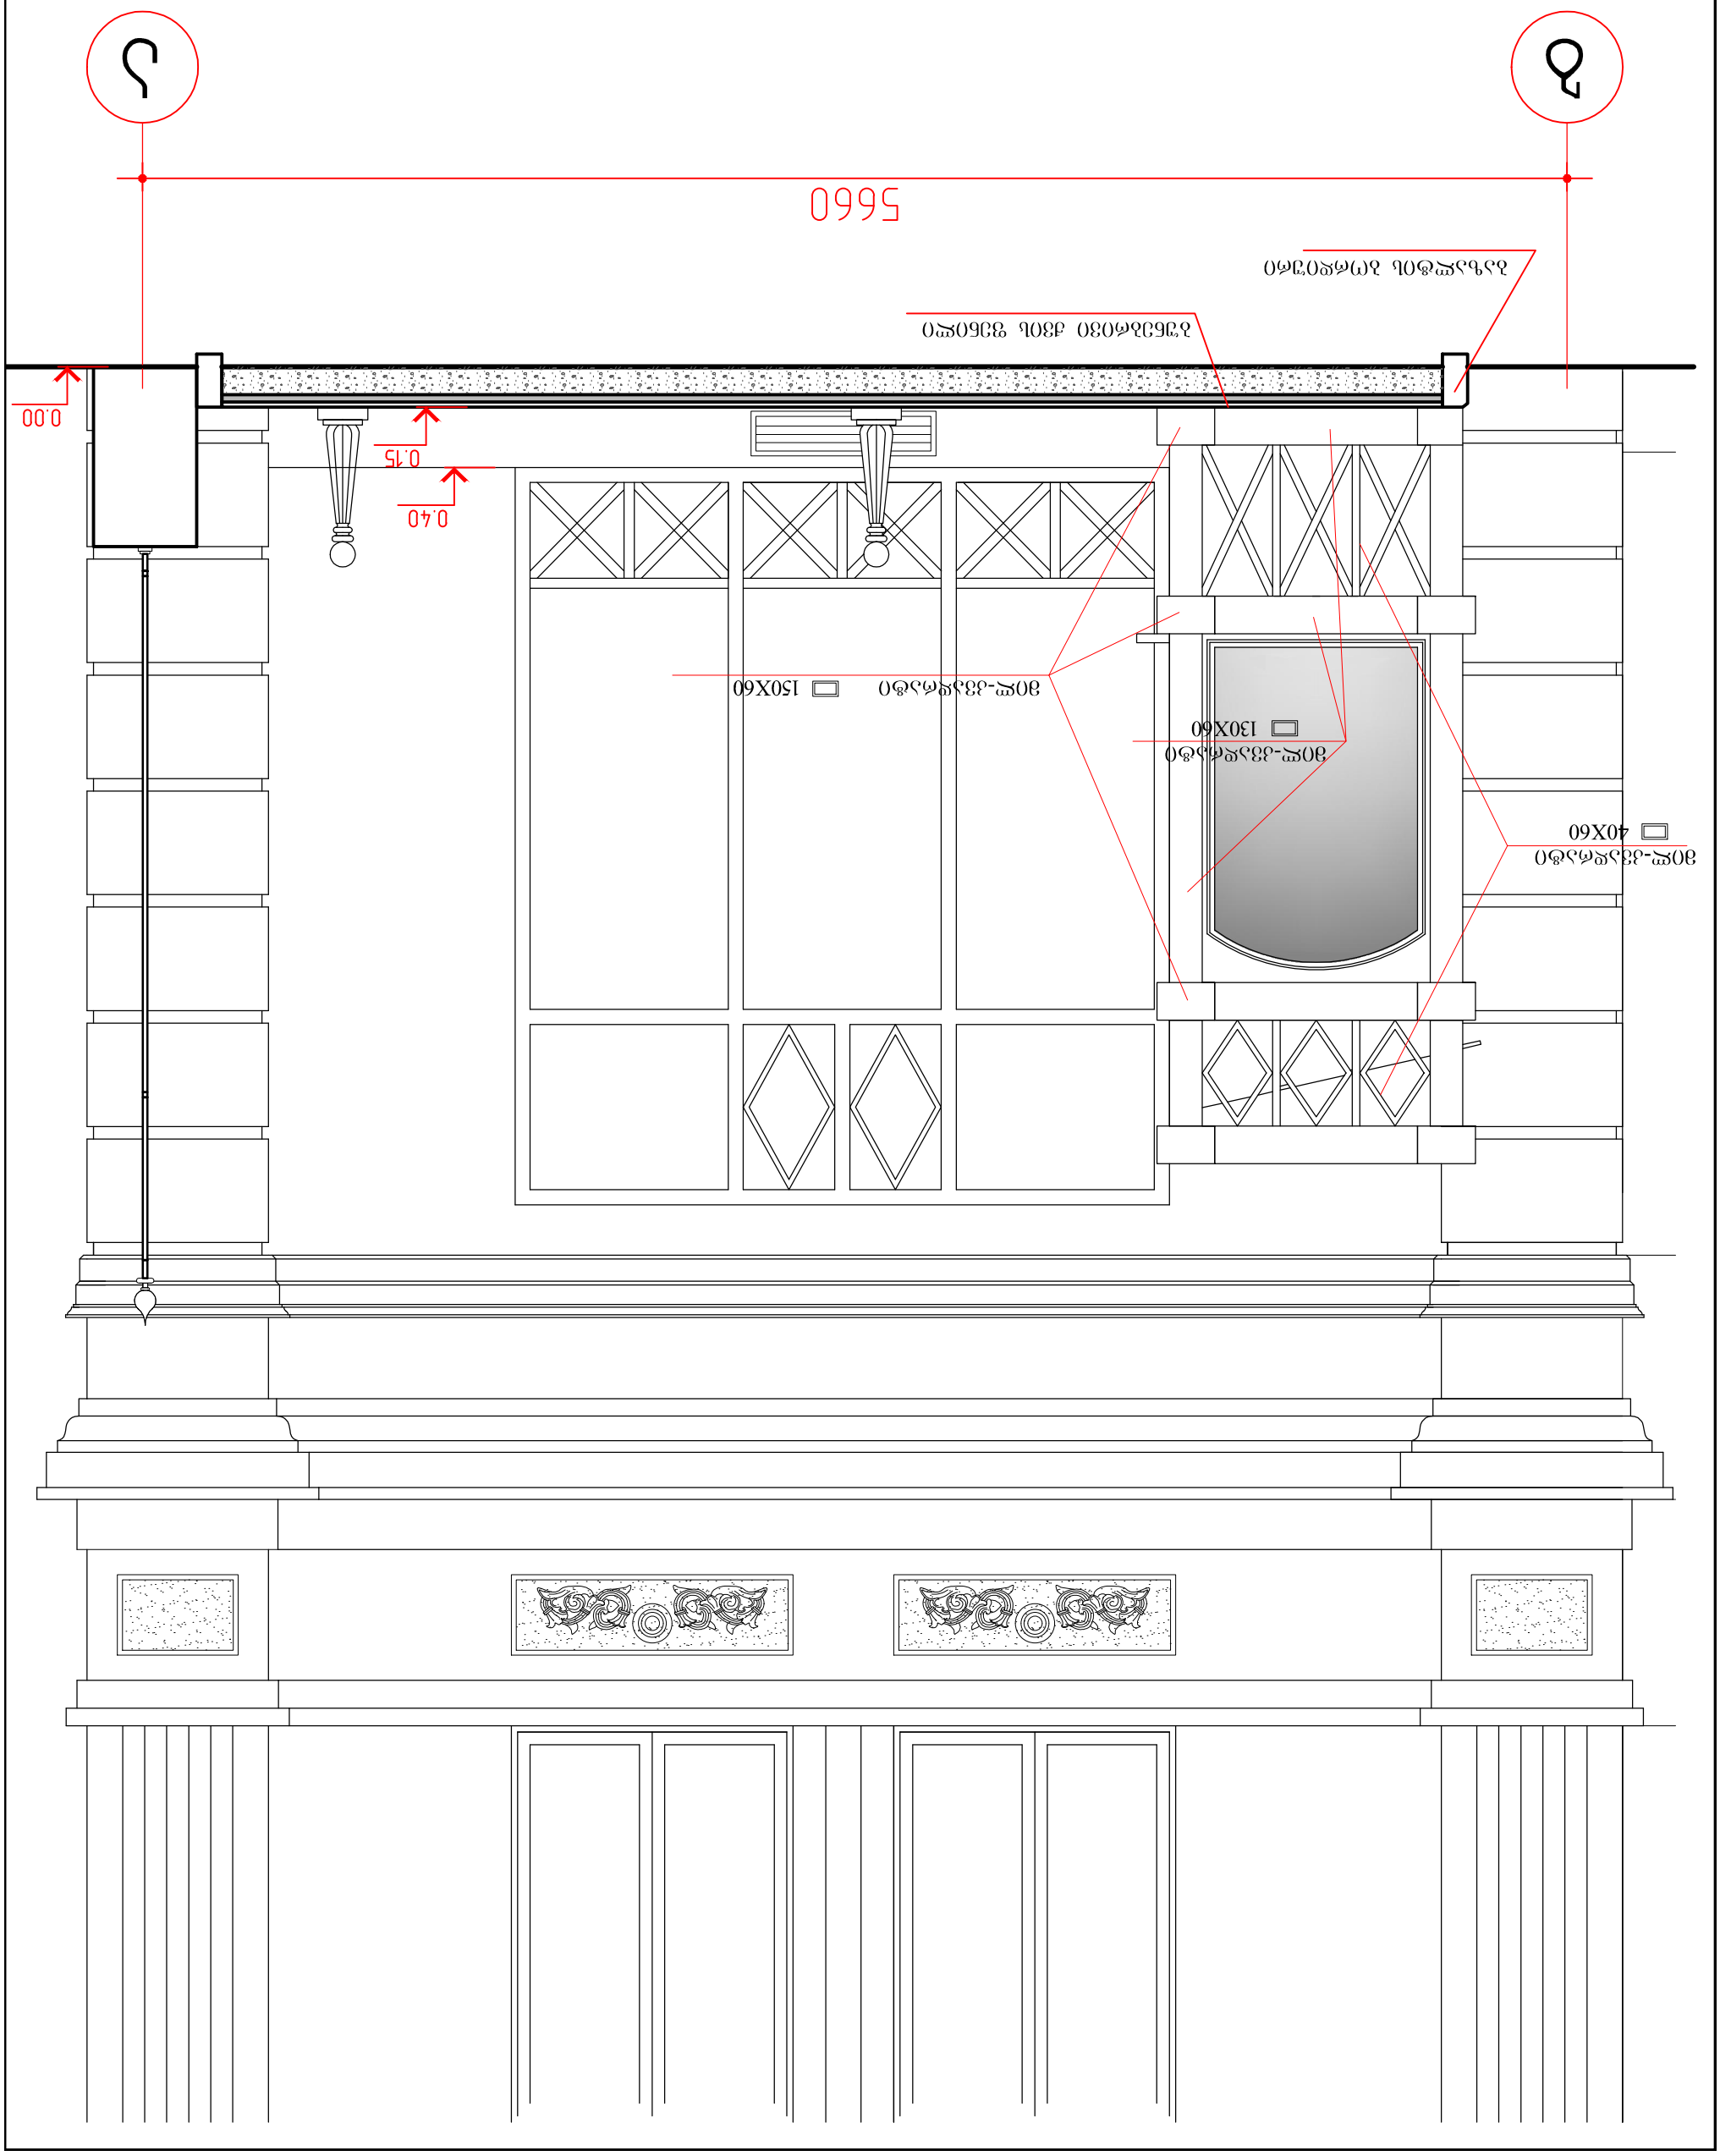
5660


პირველი სართულის გეგმის ფრაგმენტი მ 1:50

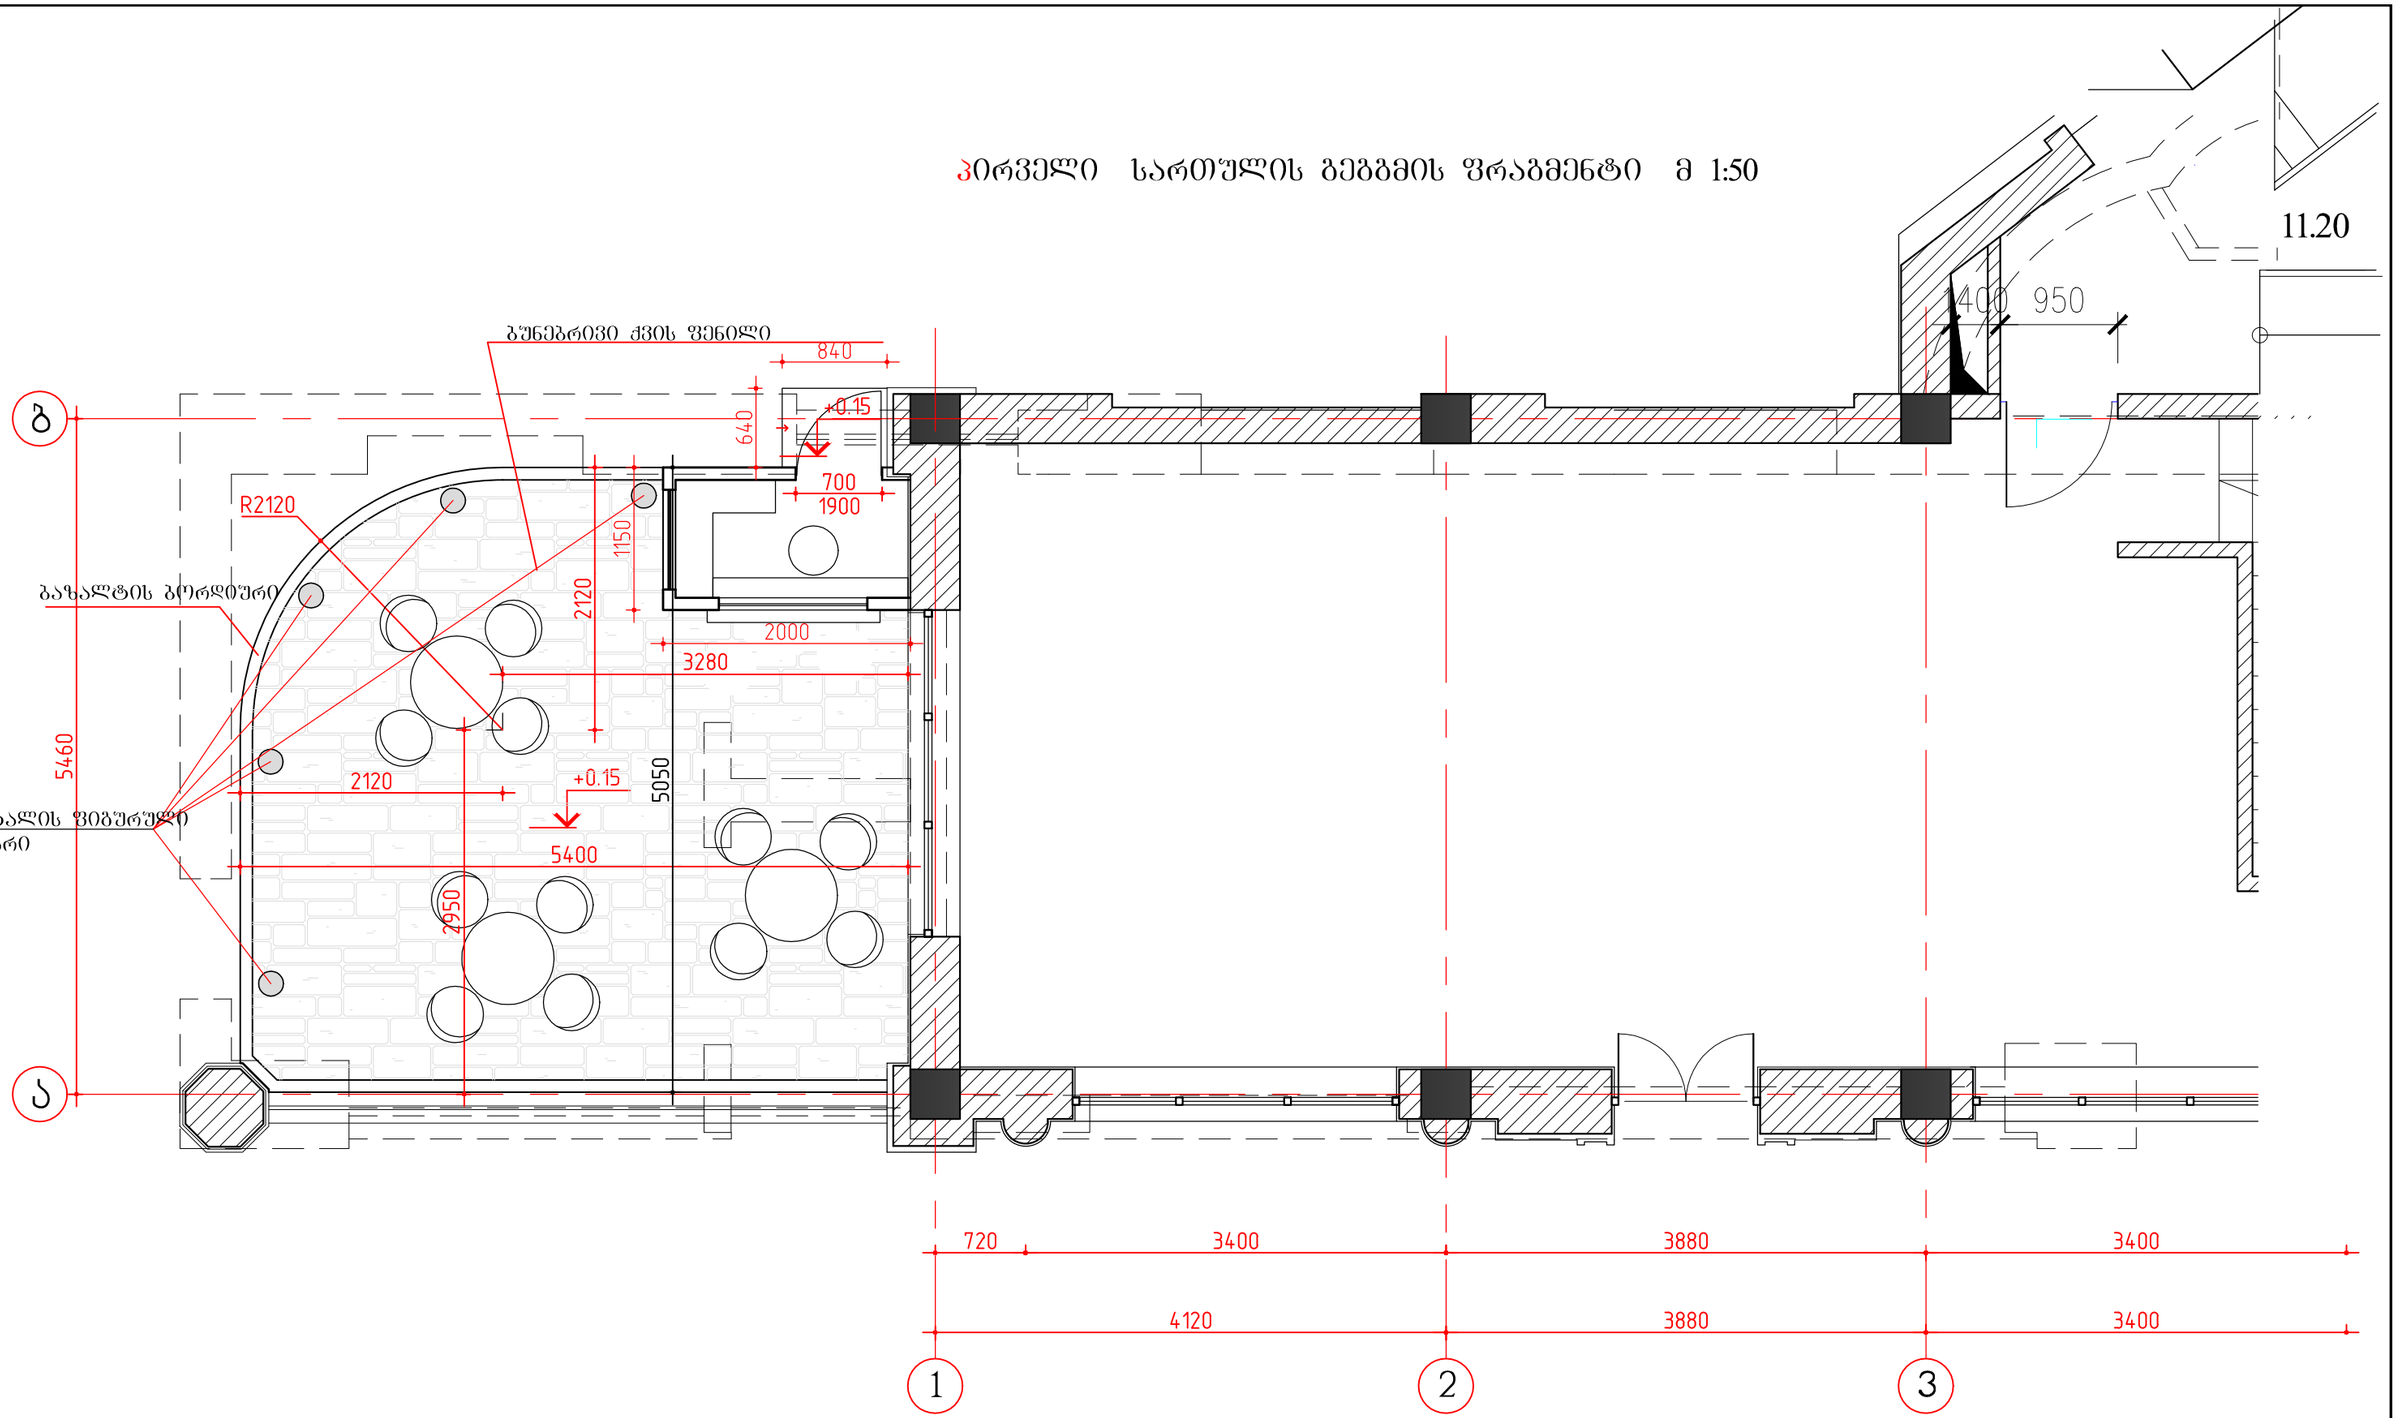

დირექტორი		თ. შაშიაშვილი	ქ. თბილისში, აღმაშენებლის გამზირი №115-ში ბაძანის და სახაფხულო ჯიხურის მოწყობის პროექტი	სტადია	ფურც.	დაკვეთა
პრ. მთ. არქიტექტ.		ვ. ორბელაძე		მ. პ.	ა - 1	
არქიტექტორი		თ.შაშიაშვილი				
			არქიტექტურული ნაწილი	შ.პ.ს " ხურო XXI "		
დაამუშავა		ო. კენჭიაშვილი				
			პირველი სართულის გეგმის ფრაგმენტი	თბილისი	2014	

შ.პ.ს " ხურო XXI "

ქ. თბილისში, აღმაშენებლის გამზირი №115-ში ბაქანის და საზაფხულო ჯიხურის მოწყობის პროექტი



თბილისი 2014

შემსრულებელი: შ.პ.ს " ხურო XXI "

მისამართი: ქ. თბილისში, დ.აღმაშენებლის გამზ. №115-ში ბაძანის
და საზაფხულო ჯიხურის მოწყობის პროექტი

დირექტორი: თ. შაშიაშვილი

პრ. მთ. არქიტექტორი: ვ.ორბელაძე

არქიტექტორი: თ.შაშიაშვილი

ფურცლების ჩამონათვალი

№	დ ა ს ა ხ ე ლ ე ბ ა	
1	თვფურცელი	ა - 0
2	სიტუაციური გეგმა მ 1 : 1000	სგ - 1
3	გენგეგმა მ 1:500	გ - 2
4	პირველი სართულის გეგმა (ფრაგმენტი) მ 1:50	ა - 1
5	ფასადი " ბ - ა " ღერძებში მ 1:100	ა - 2
6	ფასადი " ბ - ა " ღერძებში (ფრაგმენტი) მ 1:25	ა - 3
7	ფასადი " ბ - ა " ღერძენში (ფერადი ვერსია) მ 1:25	ა - 4
9	ფასადი " 1 - 8 " ღერძებში მ 1:100 (ფერადი ვერსია)	ა - 5
8	ფასადი " 1 - 8 " ღერძებში ფერადი ვერსია მ 1:100	ა - 6

განმარტებითი ბარათი

წარმოდგენილი პროექტი ითვალისწინებს აღმაშენებლის გამზირზე
№ 115-ში მდებარე ნაგებობის გვერდით ეზოსთან მდებარე ფართის
აწევას ეზოს დონიდან.
აქ მუდმივად დგებიან უცხო მანქანები და განთავსებულია ნაგვის
ბუნკერები, რომლებიც აღმაშენებლის გამზირის მხრიდან ესთეტიურად
არ არის ლამაზი. გადავწყვიტეთ მფლობელის თხოვნით მოგვეწყო
პატარა ბაქანი ზომებით 5.46 X 5.4 მ.,რომელიც მიწის დონიდან იქნება
შემაღლებული და მასზე განთავსდება მცირე ბაბარიტიანი ჯიხური
და რამოდენიმე მაგიდა სკამებით.
ბაქანი მოპირკეთდება ბუნებრივი ქვით, ხოლო ჯიხური დამზადდება
მილ-კვადრატებისგან ,შეიმინება ორივე მხრიდან და შეიღებება
ხის ფრად.

დირექტორი		თ. შაშიაშვილი	ქ. თბილისში, აღმაშენებლის გამზირი №115-ში ბაქანის და საზაფხულო ჯიხურის მოწყობის პროექტი	სტადია	ფურც.	დაკვეთა
პრ. მთ. არქიტექტ.		ვ. ორბელაძე		მ. პ.	ა - 0	
არქიტექტორი		თ.შაშიაშვილი				
			არქიტექტურული ნაწილი	შ.პ.ს " ხურო XXI "		
დაამუშავა		ო. კენჭიაშვილი				
			თავფურცელი	თბილისი 2014		