



ფოტომონტაჟი, აბაშიძის 27




ფოტომონტაჟი, აბაშიძის 27

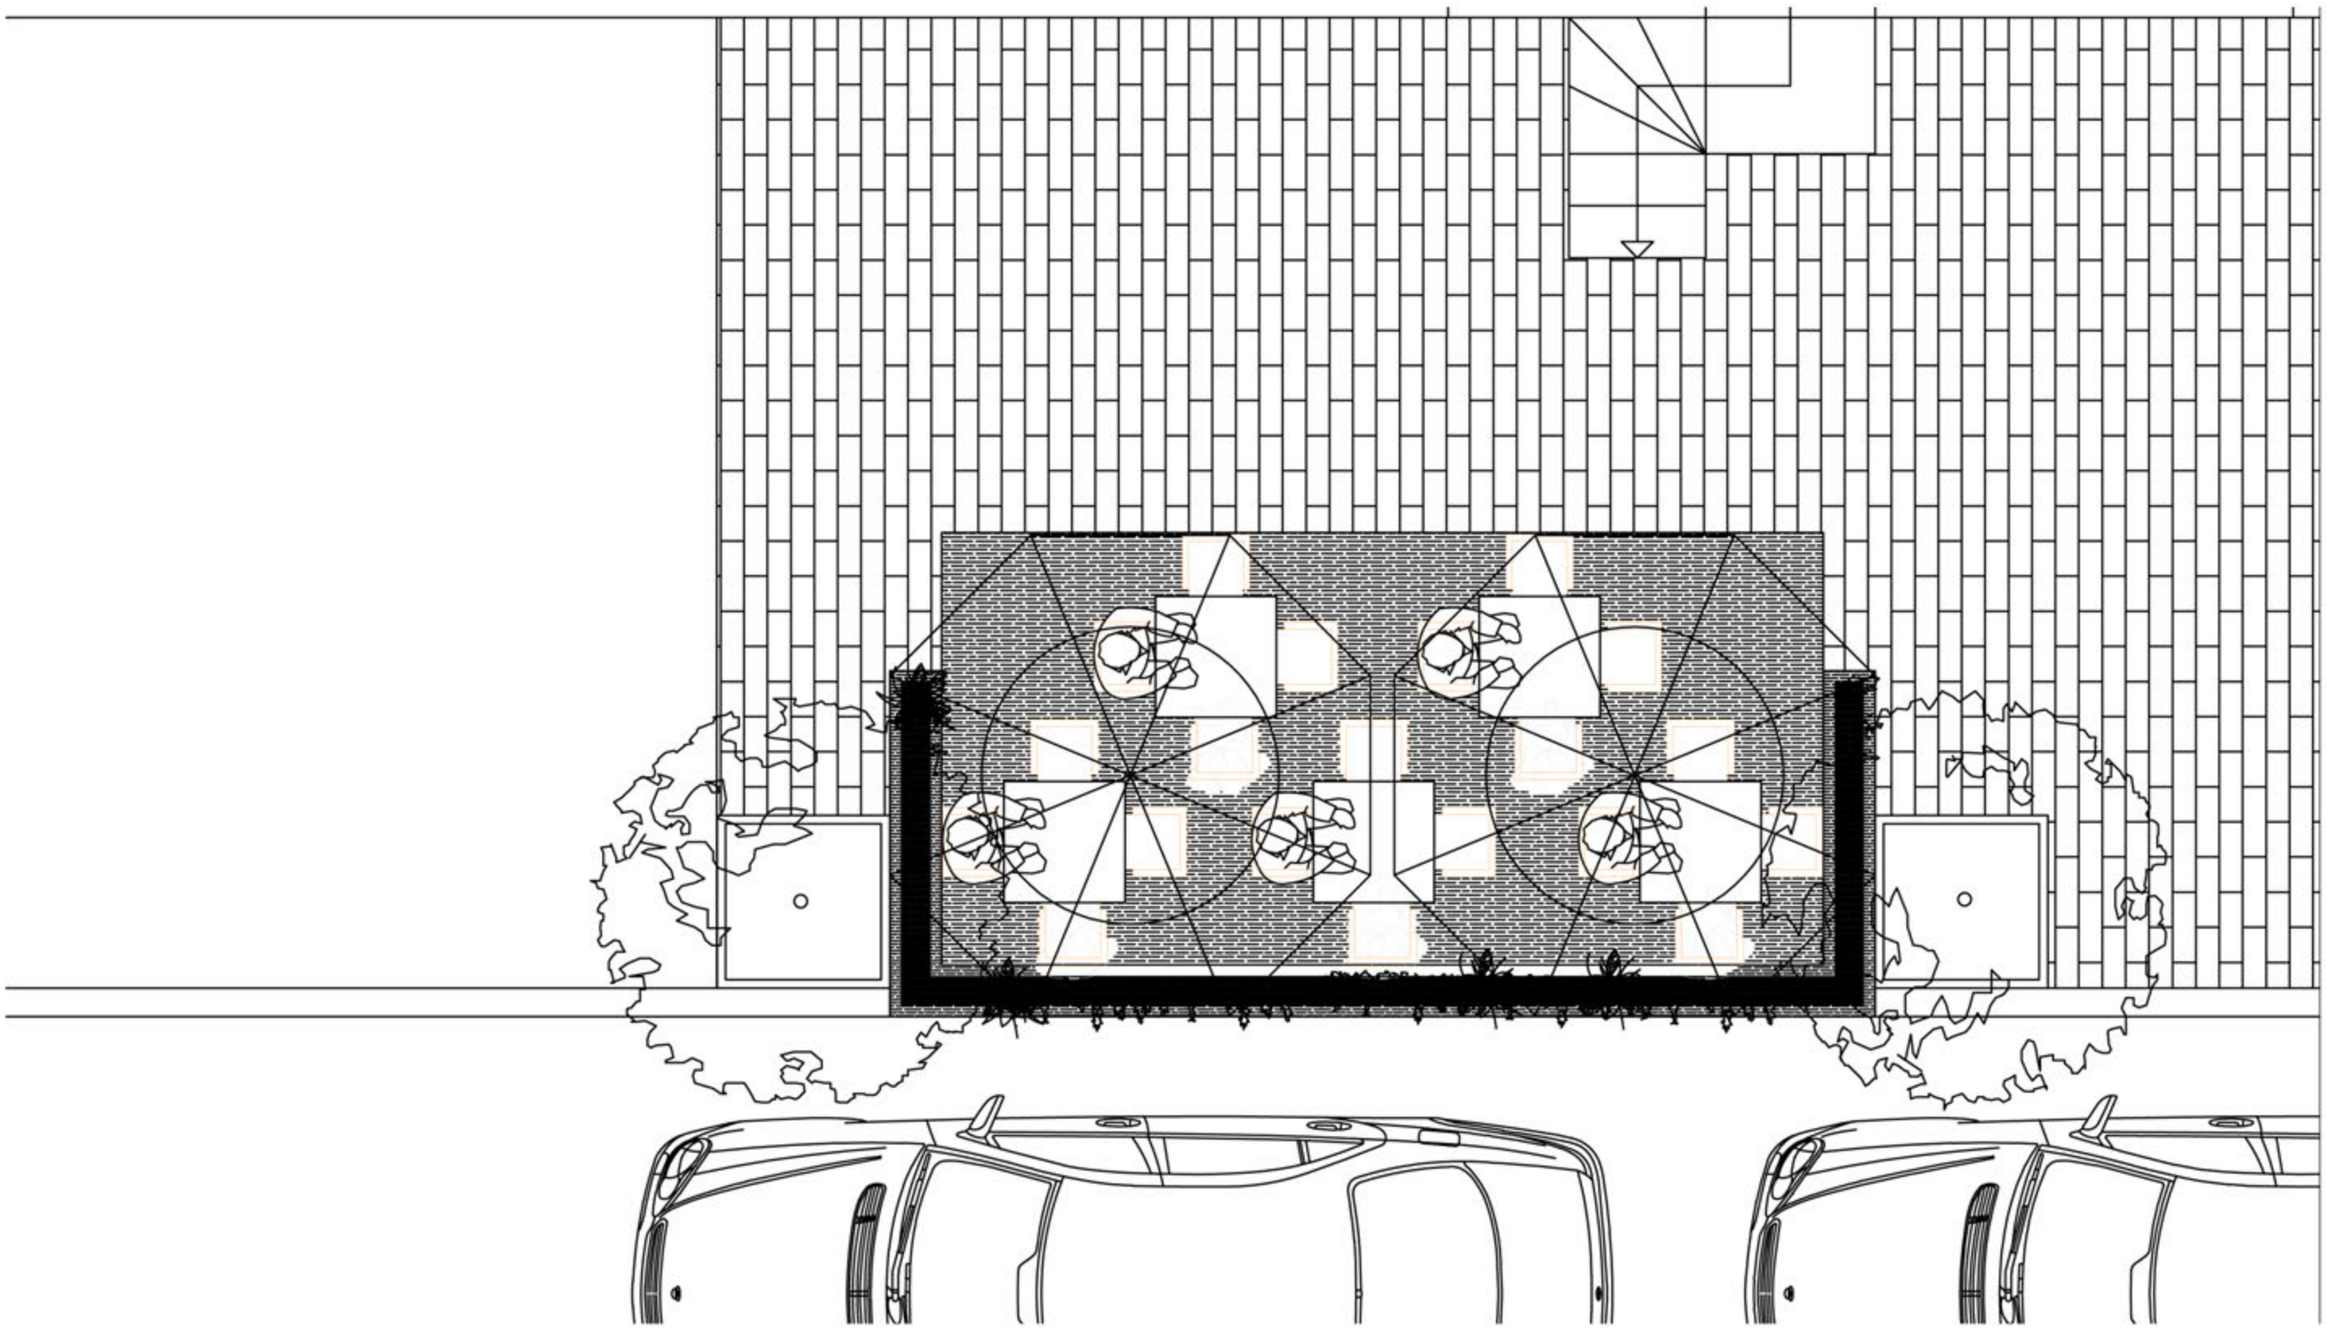

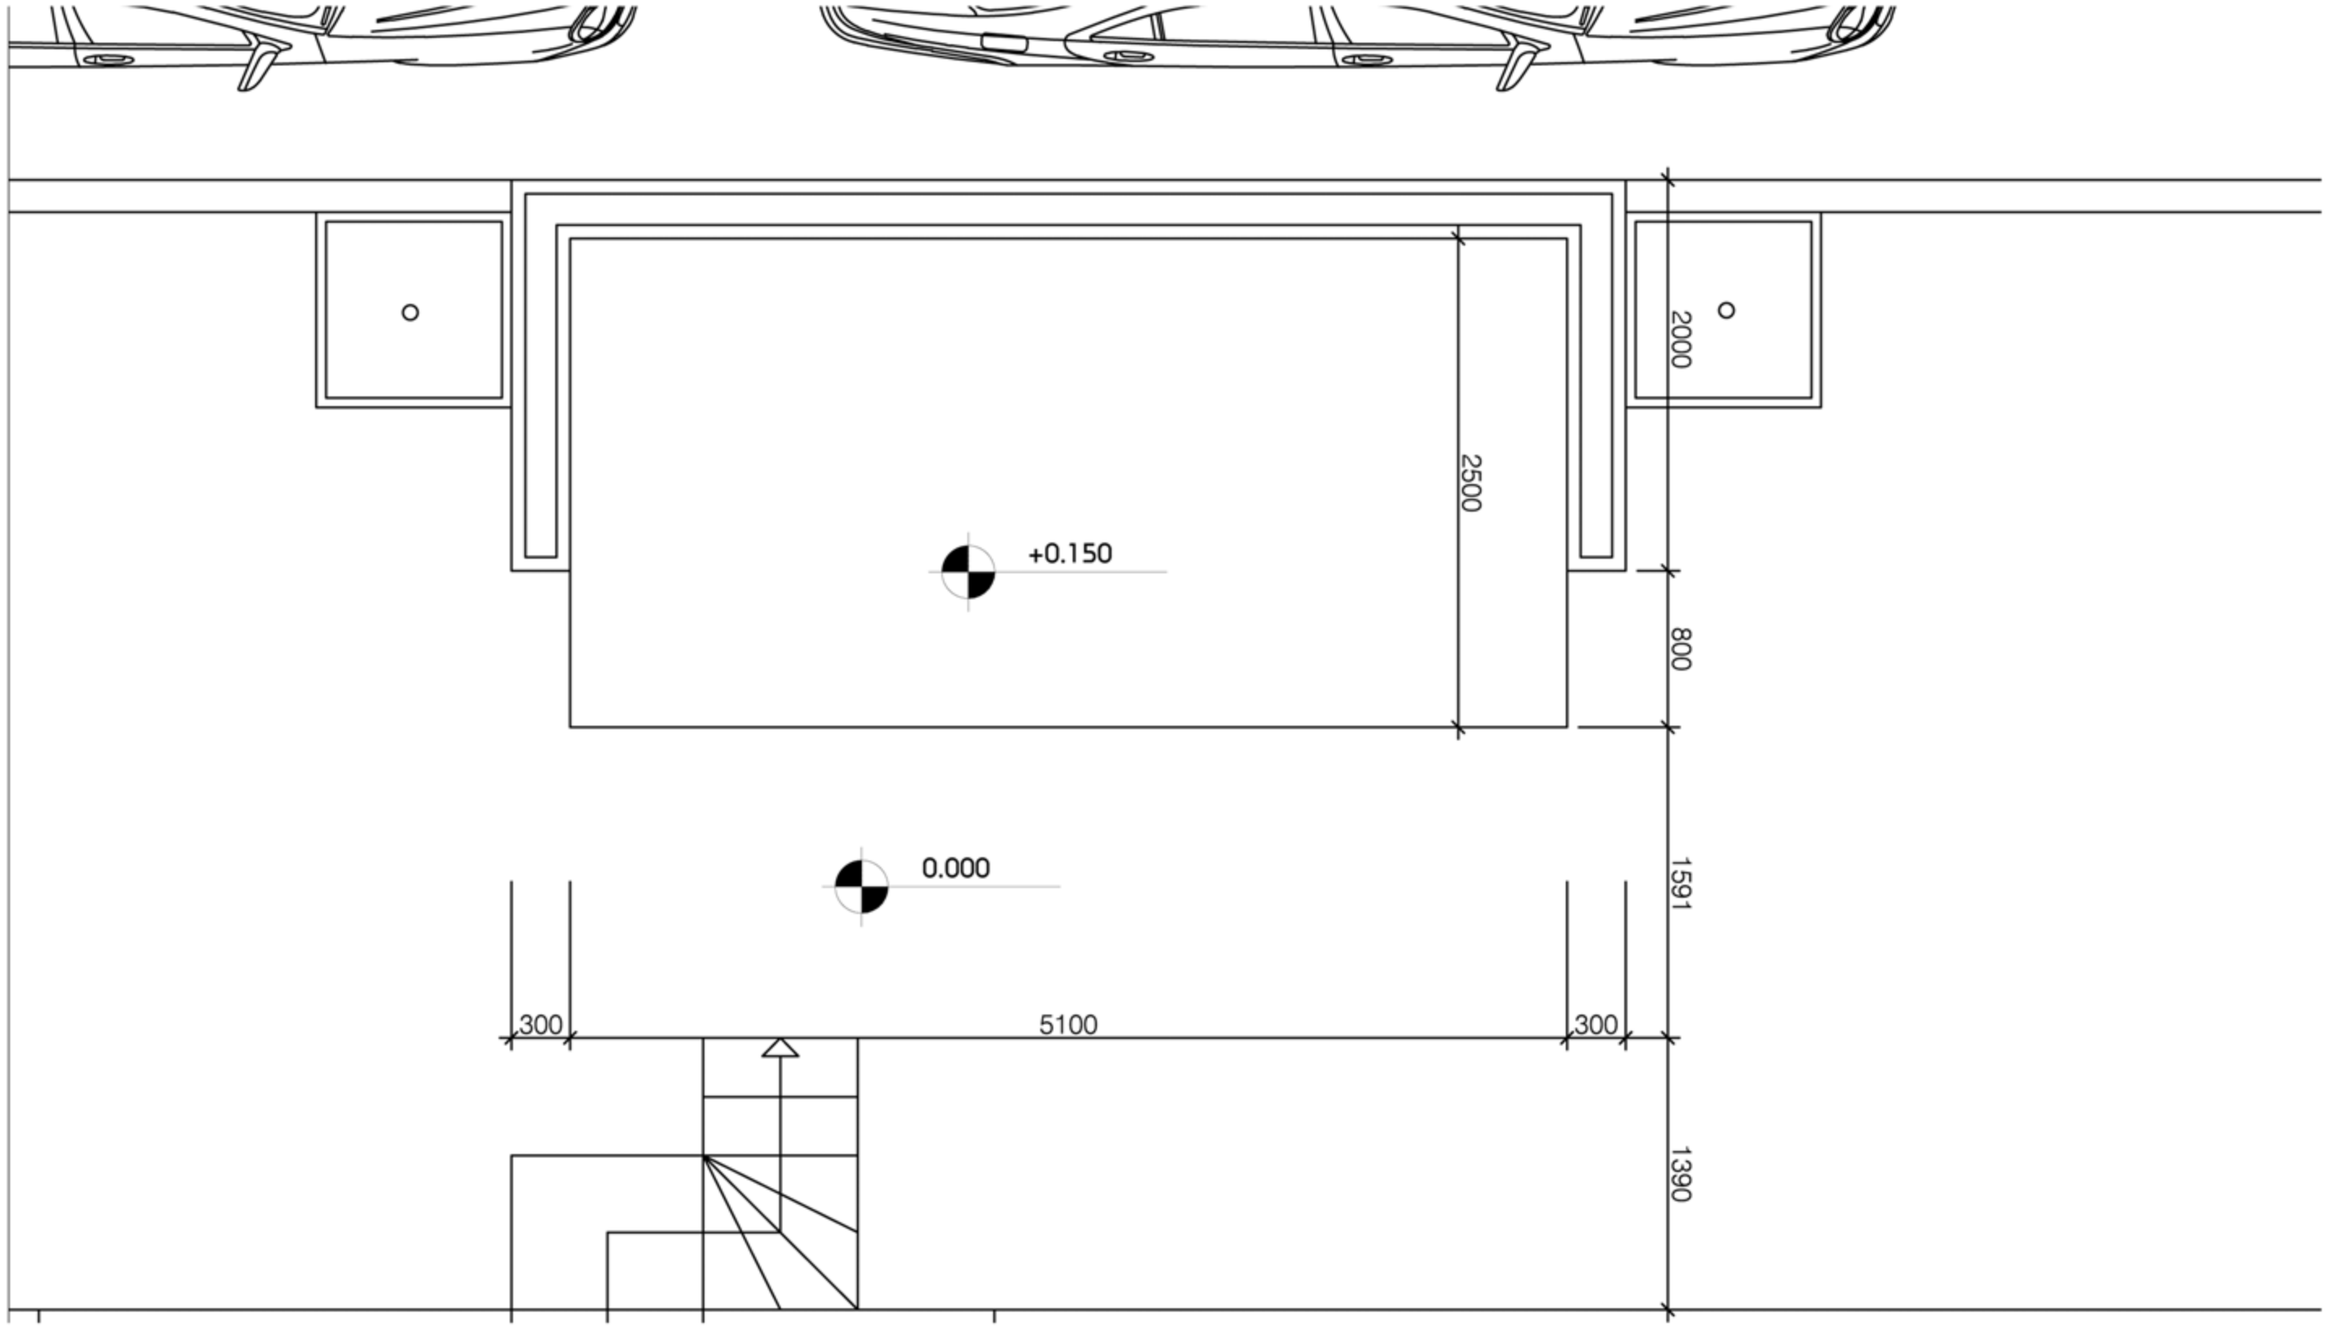


გეგმა ზომებით

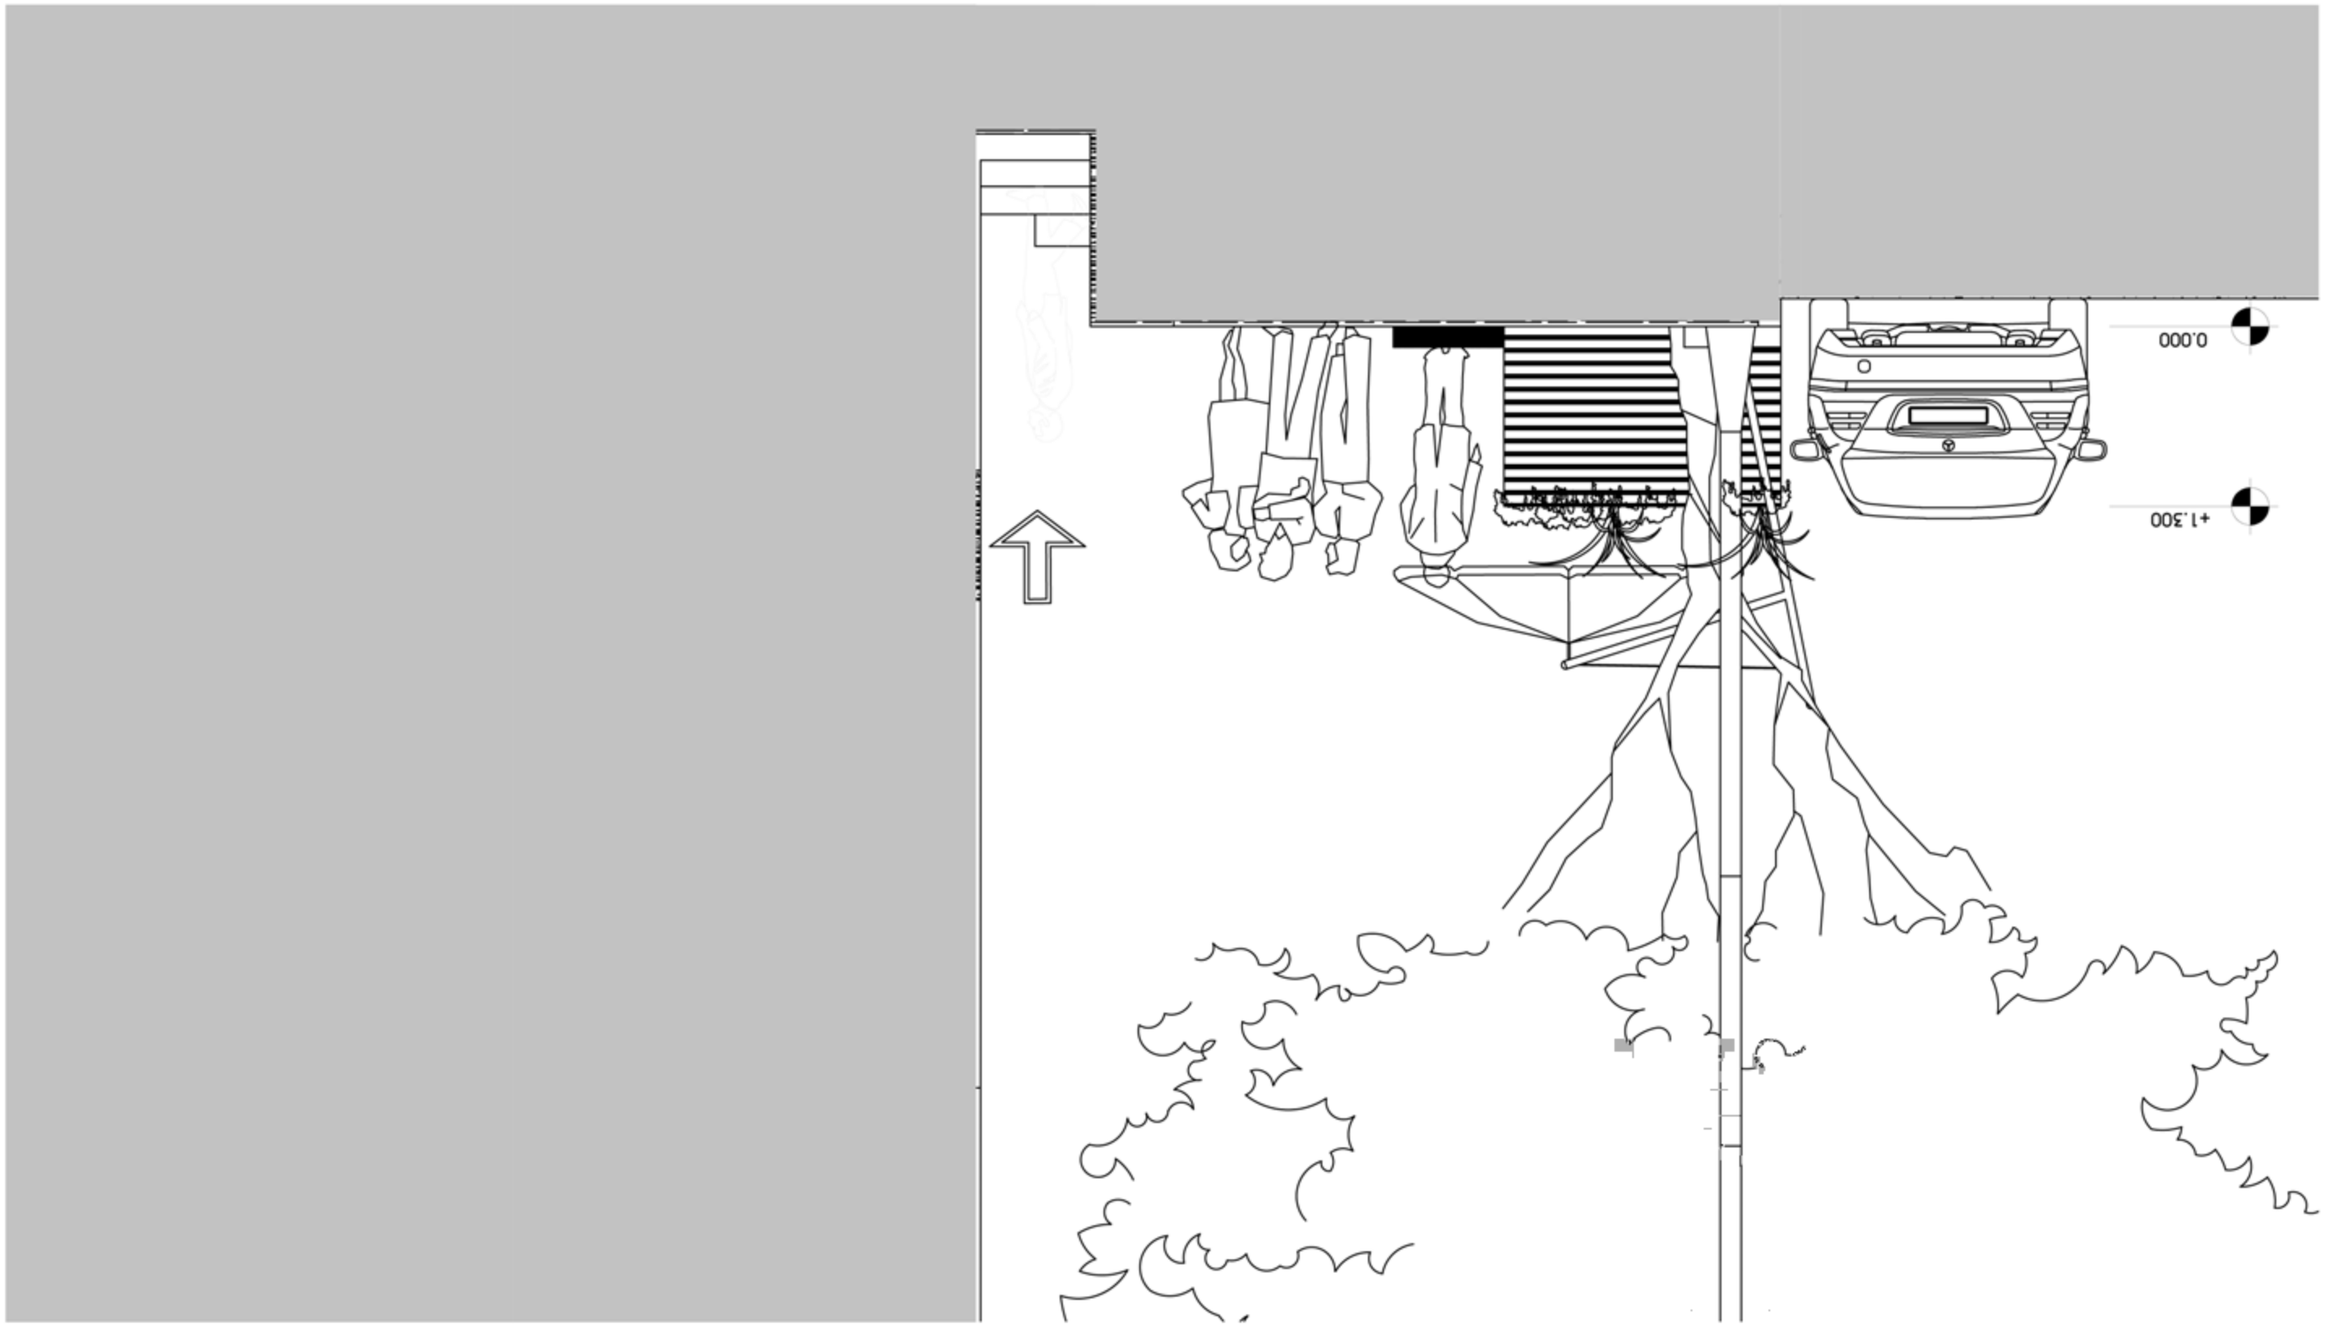

0.000
+1.300



ვიზუალიზაცია

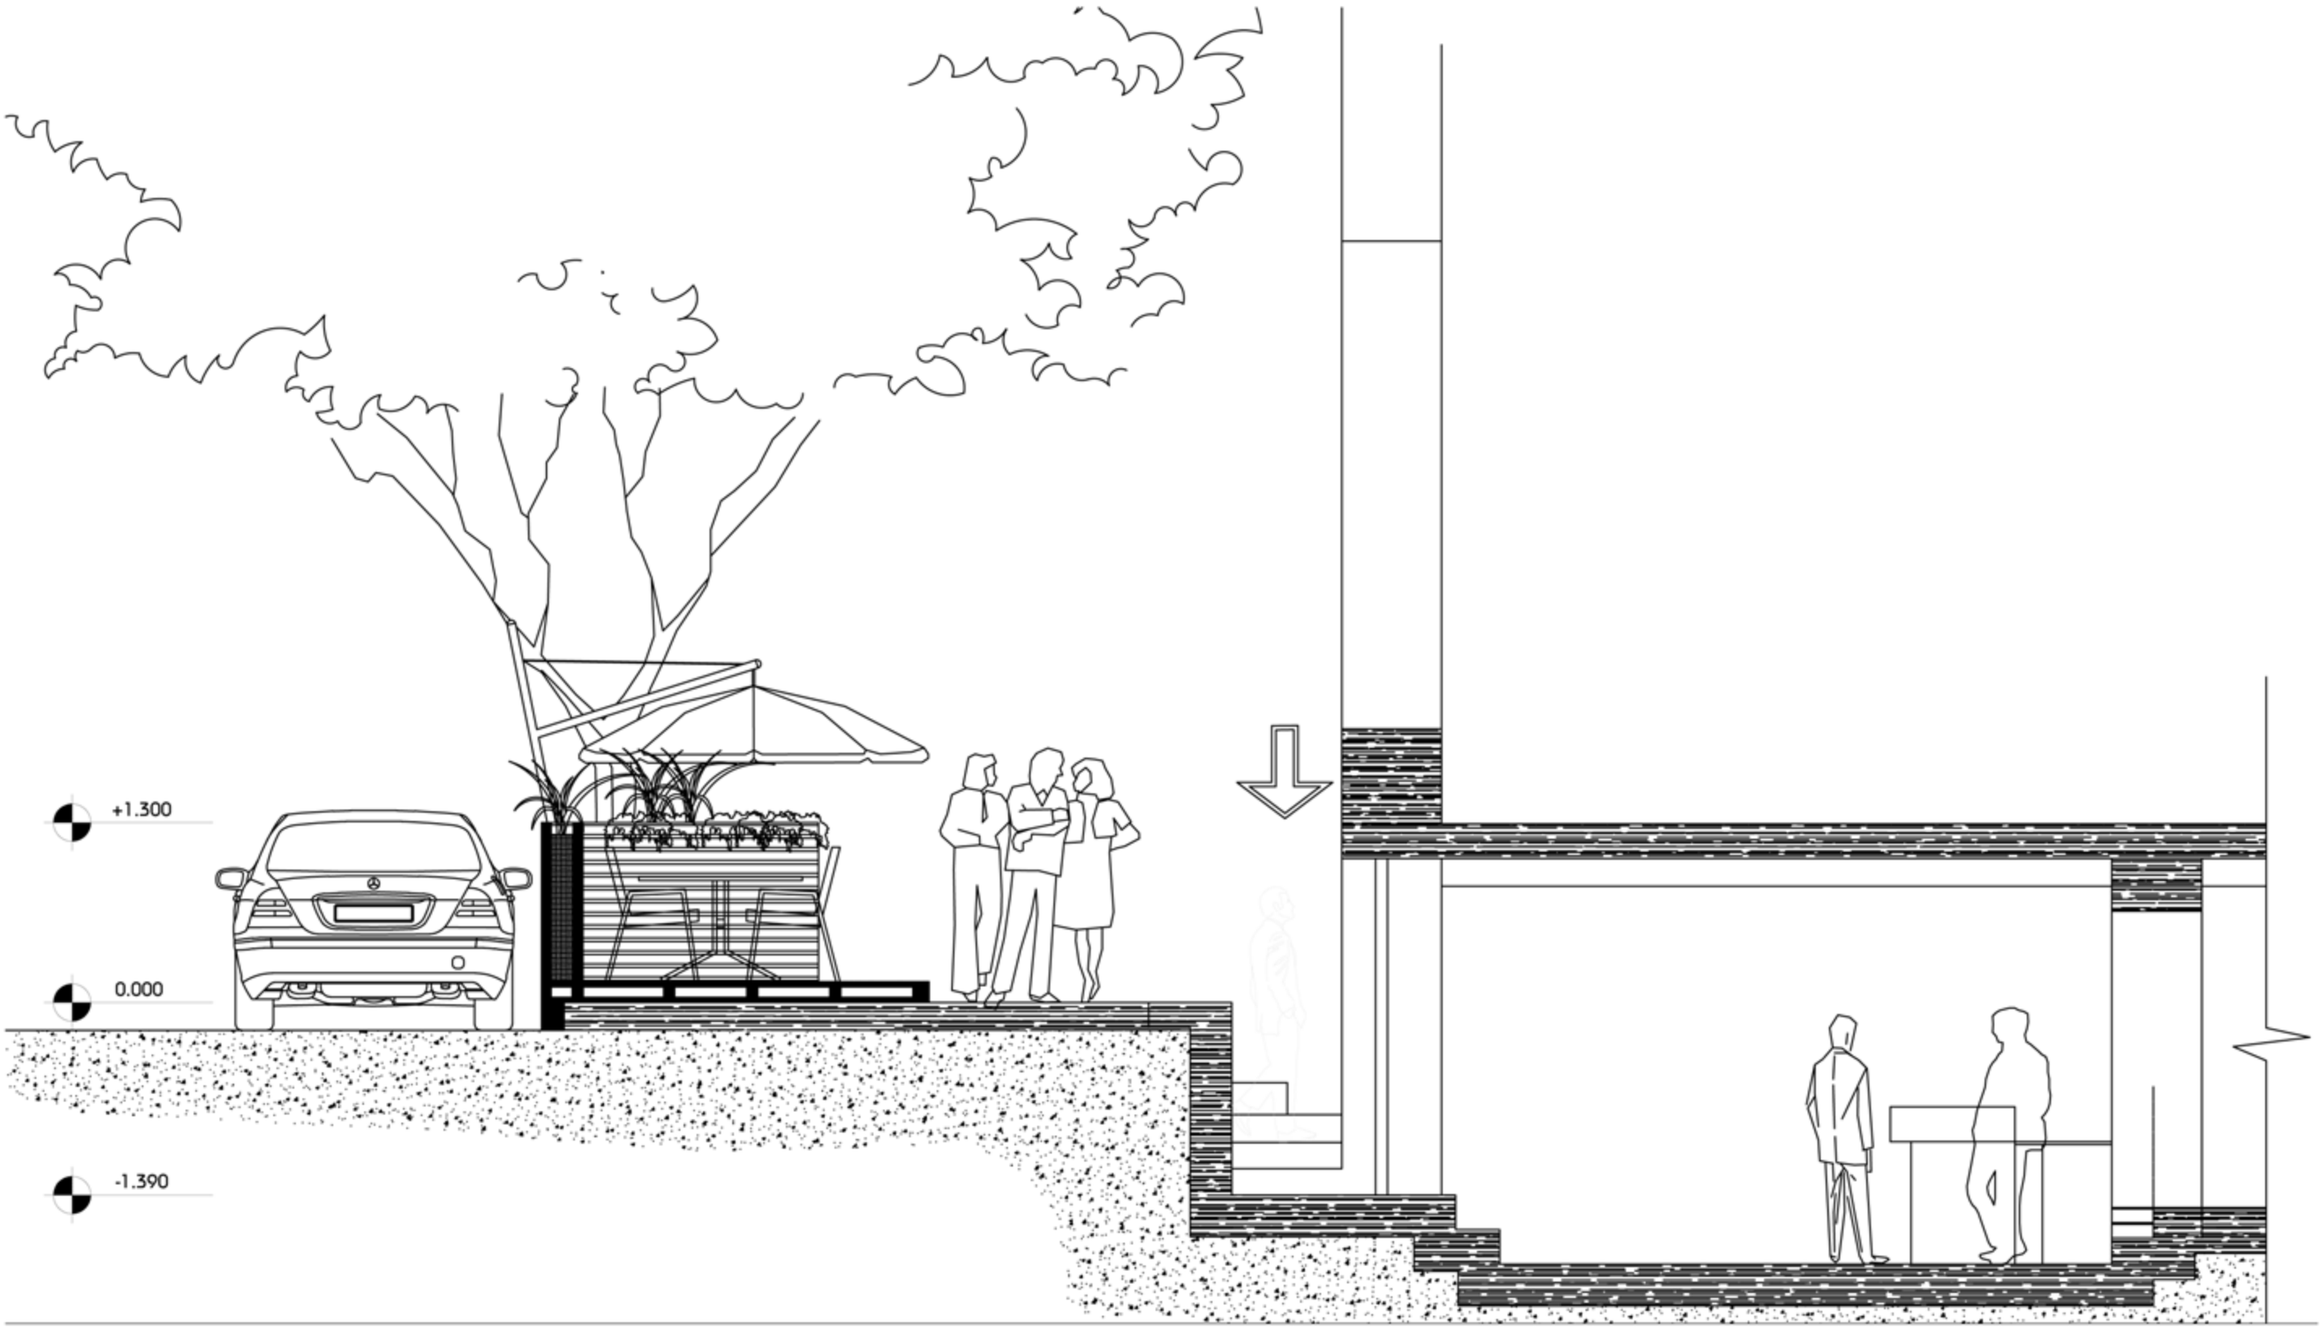

ჭრილი

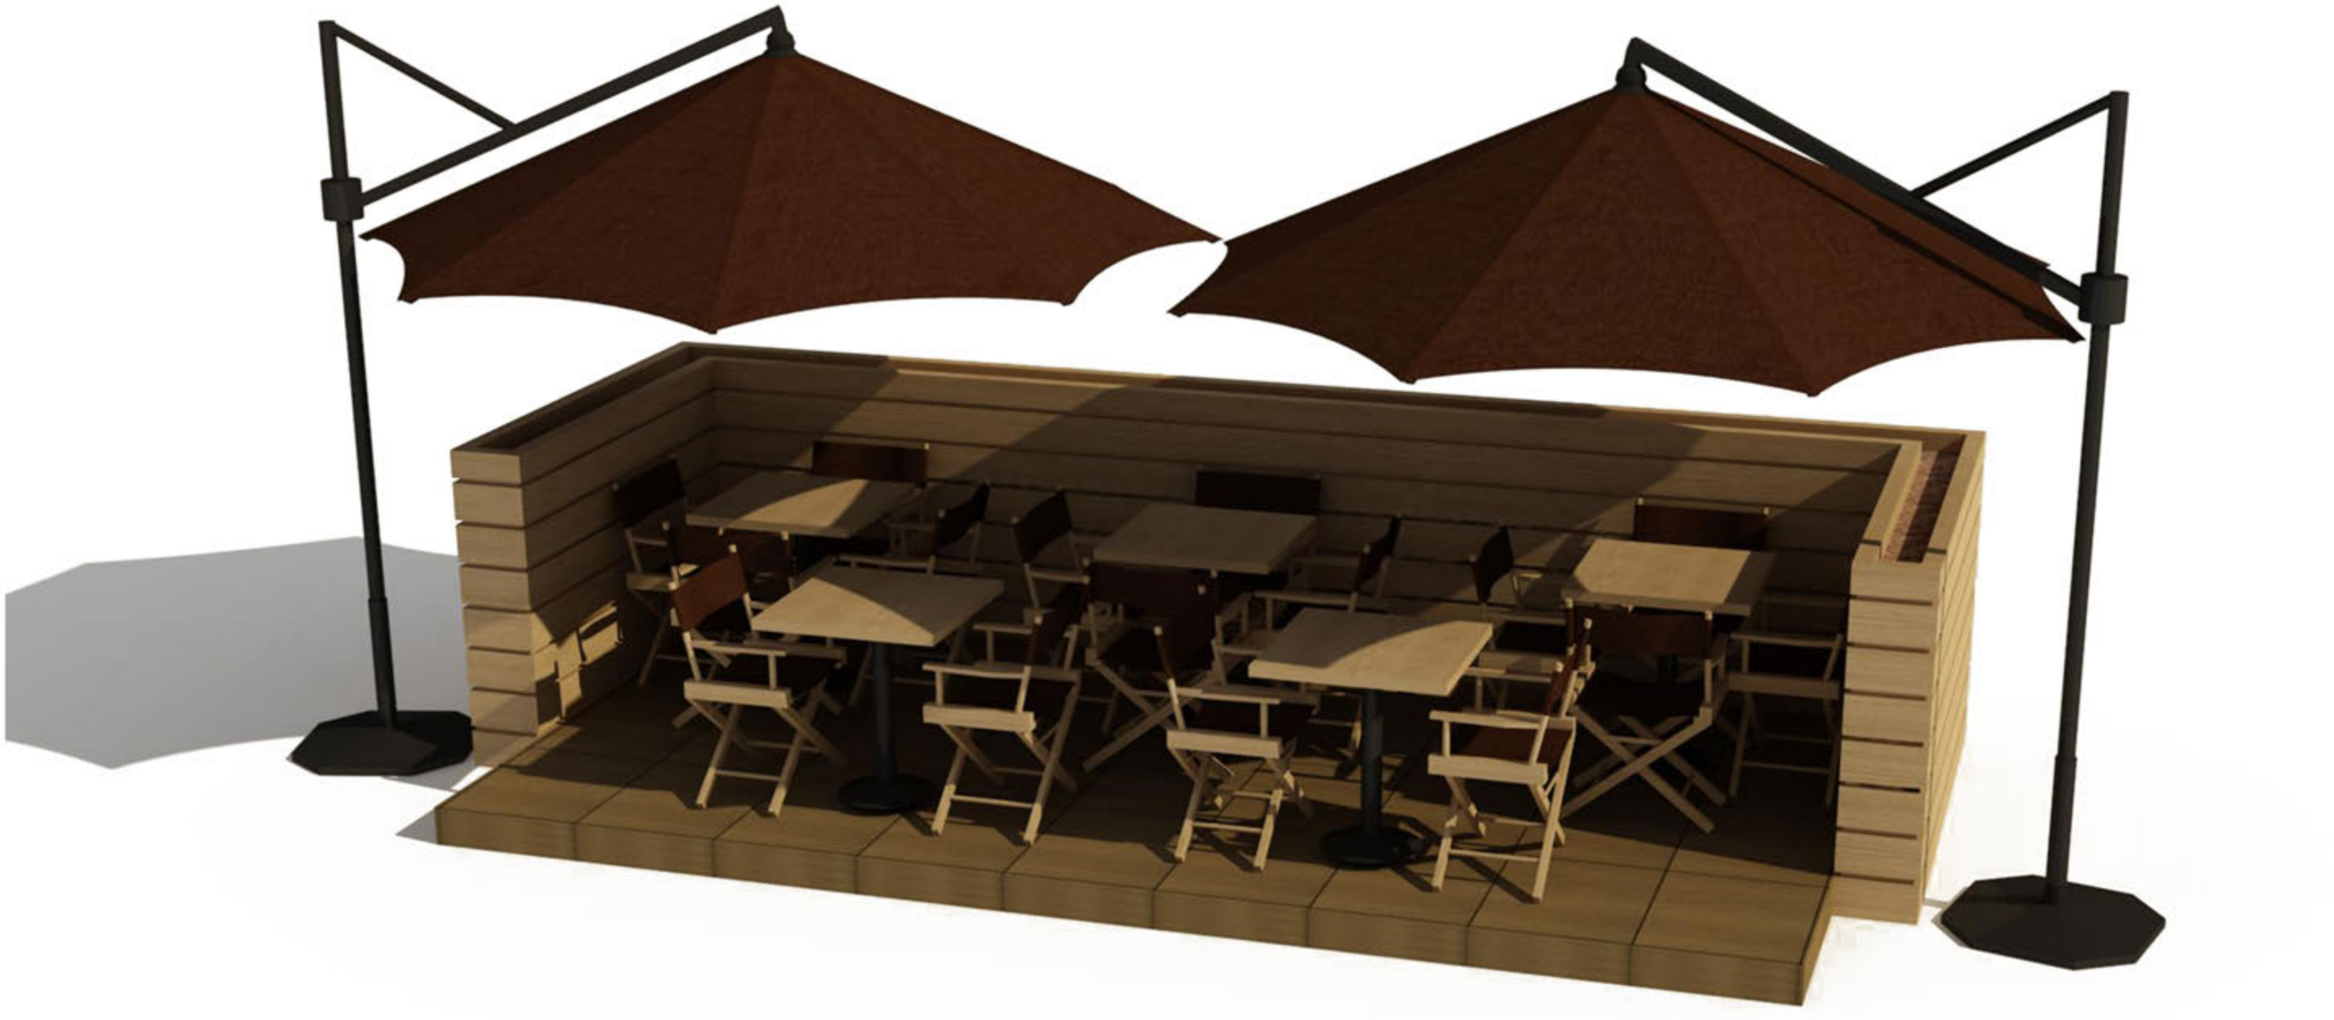

ვიზუალიზაცია







ავეჯის ვიზუალიზაცია