
საქართველოს იუსტიციის სამინისტრო
საჯარო რეესტრის ეროვნული სააგენტო

სარეგისტრაციო წარმოების შეჩერების ფაქტობრივი საფუძვლების ამსახველი ნახაზი

სკადასტრო აზომვითი ნახაზის ელექტრონულ ვერსიაში (ატრიბუტულ ცხრილში) გამოტოვებულია შენობის ნომერი - 10, ხოლო შენობა №16 სართულიანობა აქვს 7

მომზადების თარიღი 26.08.09

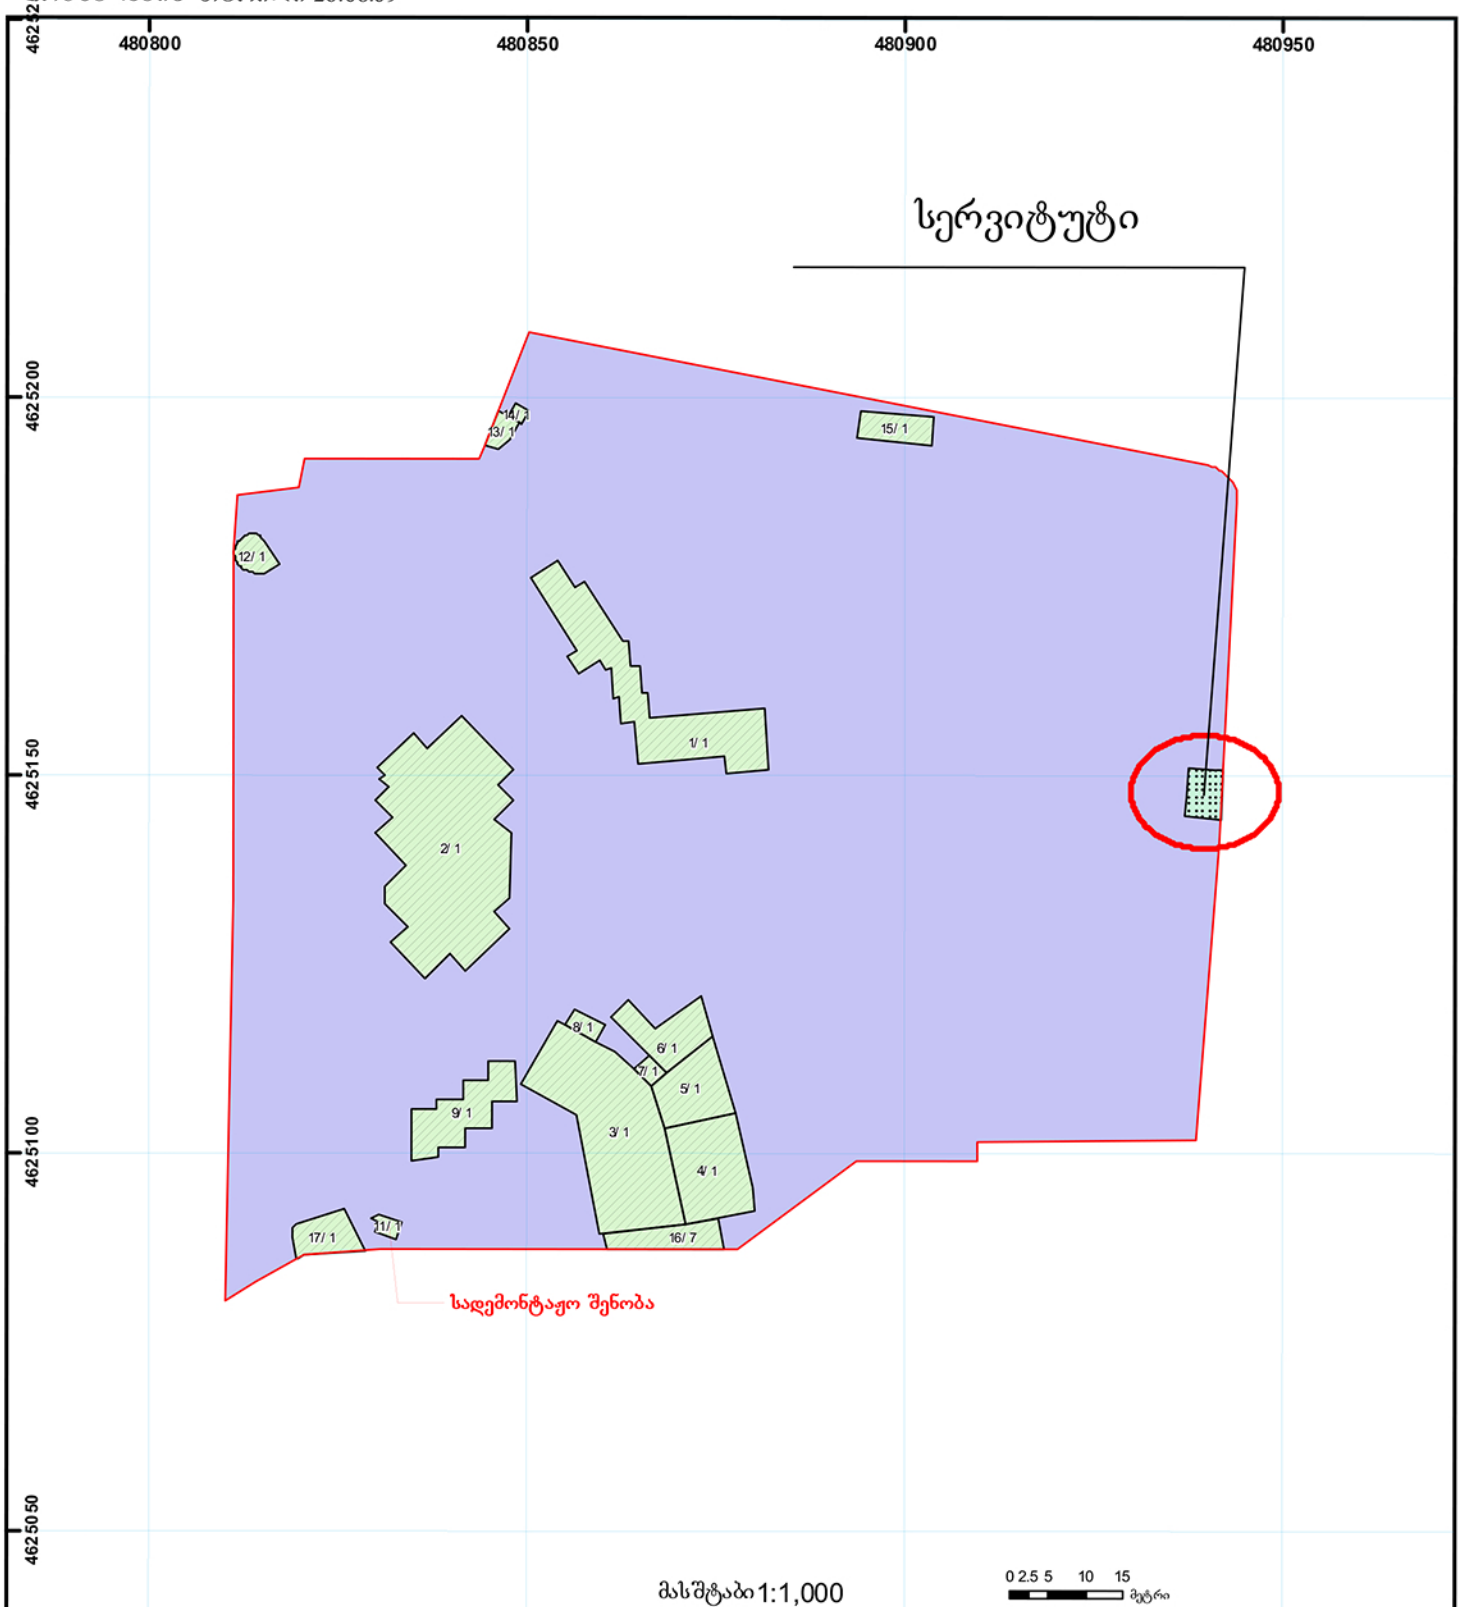

შენობა-ნაგებობა, პირობითი ნომერი/სართულიანობა

მიწის ნაკვეთის საკადასტრო საზღვარი

სერვიტუტი

მშენებარე ნაგებობა

ხაზობრივი ნაგებობა

UTM (საერთაშორისო) სისტემის კოორდ.

საჯარო რეესტრის ეროვნული საგენტო თბილისი 0102 წმ. ნიკოლოზის/ნ. ჩხეიძის ქ. 2 ტელ: (995 32) 91 04 27; ფაქსი: (995 32) 91 03 41
საჯარო რეესტრის ეროვნული საგენტო თბილისი დ. აღმაშენებლის გამზ. 89/24 ტელ: (995 32) 94 13 65
www.napr.gov.ge




Gulf
000
224
210
202
225
204



