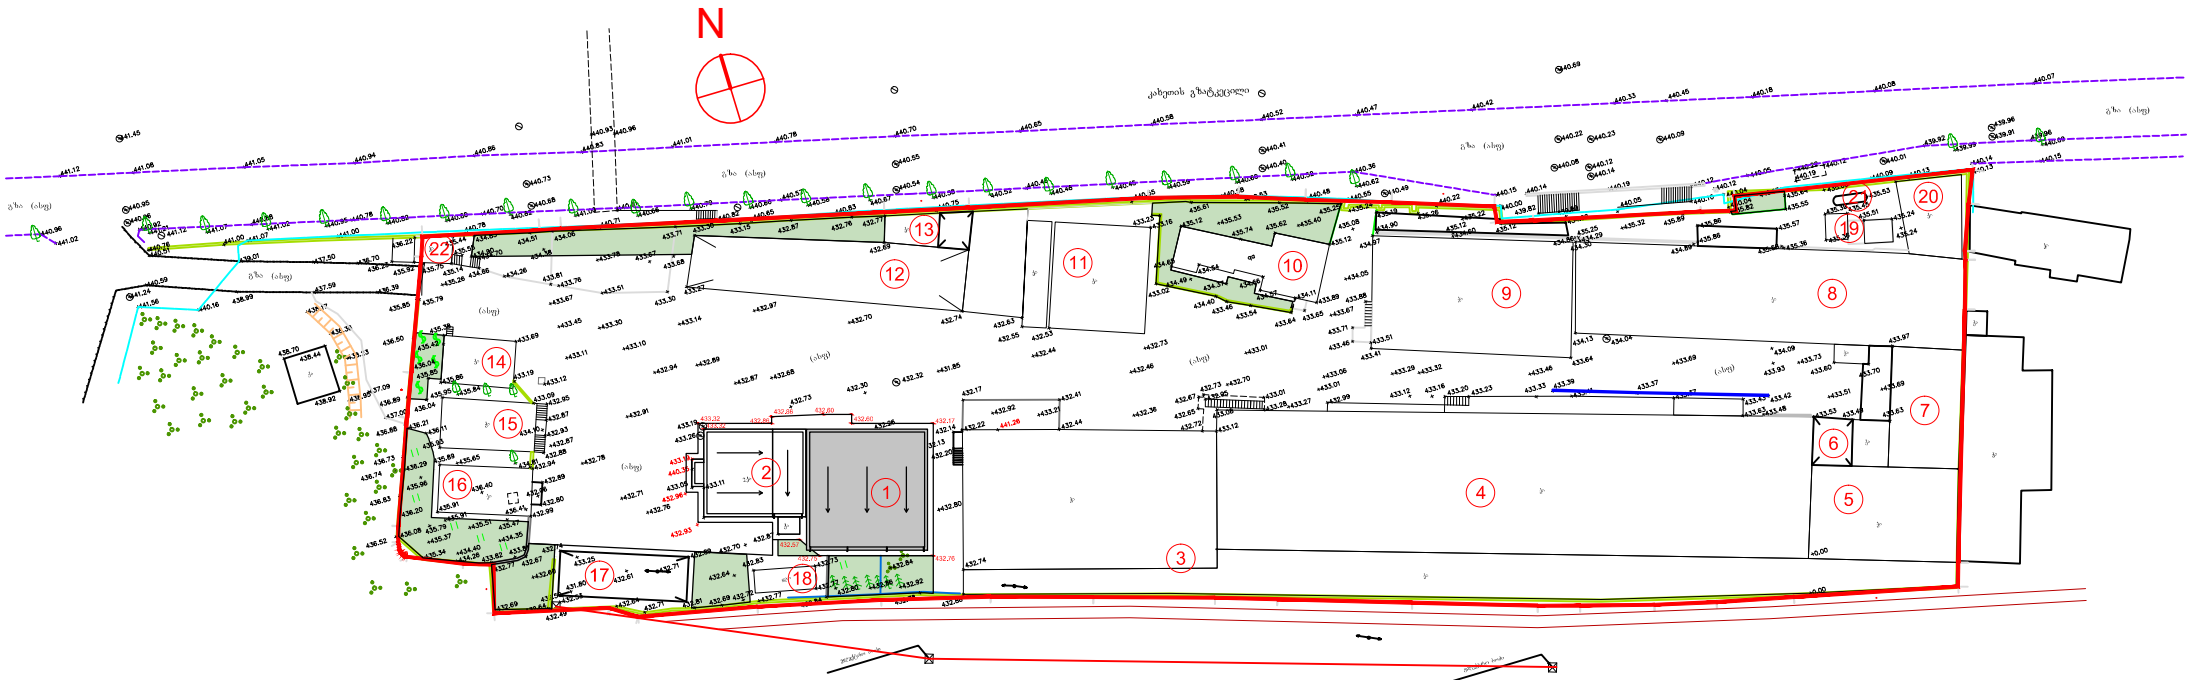

ე ქ ს პ ლ ი კ ა ც ი ა

#	დ ა ს ა ხ ე ლ ე ბ ა	განაშ. ფართი მ²
1	ადმინისტრაციული შენობა (საპროექტო)	245.6
2	ადმინისტრაციული შენობა (არსებული)	170.0
3	საწარმოო შენობა (არსებული)	1243.4
4	საწარმოო შენობა (არსებული)	1462.0
5	საწარმოო შენობა (არსებული)	241.0
6	ფარდული (არსებული)	32.5
7	საწარმოო შენობა (არსებული)	228.3
8	საწარმოო შენობა (არსებული)	657.4

#	დ ა ს ა ხ ე ლ ე ბ ა	განაშ. ფართი მ²
9	საწარმოო შენობა (არსებული)	400.0
10	საწარმოო შენობა (არსებული)	116.6
11	საწარმოო შენობა (არსებული)	223.8
12	ფარდული (არსებული)	330.4
13	საწყობი (არსებული)	28.8
14	საწარმოო შენობა (არსებული)	59.7
15	საწარმოო შენობა (არსებული)	81.9
16	საწარმოო შენობა (არსებული)	71.7

#	დ ა ს ა ხ ე ლ ე ბ ა	განაშ. ფართი მ²
17	ფარდული (არსებული)	100.5
18	ტექნოლოგიური დანადგარი (არსებული)	24.6
19	დამხმარე ნაგებობა (არსებული)	21.4
20	დამხმარე ნაგებობა (არსებული)	81.3
21	წყლის რეზერვუარი (არსებული)	5.0
22	საკონტროლო გამშვები პუნქტი (არსებული)	17.1

ტექნიკურ ეკონომიკური მაჩვენებლები

1. ტერიტორიის საერთო ფართი	10628.0 მ²
2. განაშენიანების ფართი	5950.6 მ²
3. გზების და მოედნების ფართი	4016.4 მ²
4. გამწვანების ფართი	661.0 მ²

შ.პ.ს. "არქმშენი" თბილისი			შ.პ.ს. "ქარმე უნივერსალის" სანარმოო კომპლექსის ადმინისტრაციული შენობა ქ. თბილისი, ავსტრიის გზატკ. II ნაკვი №11	არ.
დირექტორი	ო.ნიკლაური		ადმინისტრაციული შენობა ცხოვრებითი ნაგებობები	შესავალი
არ. მთ. არქ.	ო.ნიკლაური			
არქიტექტ.	ლ.დოლიძე		ბენგენგეგა	შესავალი