გეგმა -13.20 ნიშნულზე გენგეგმა

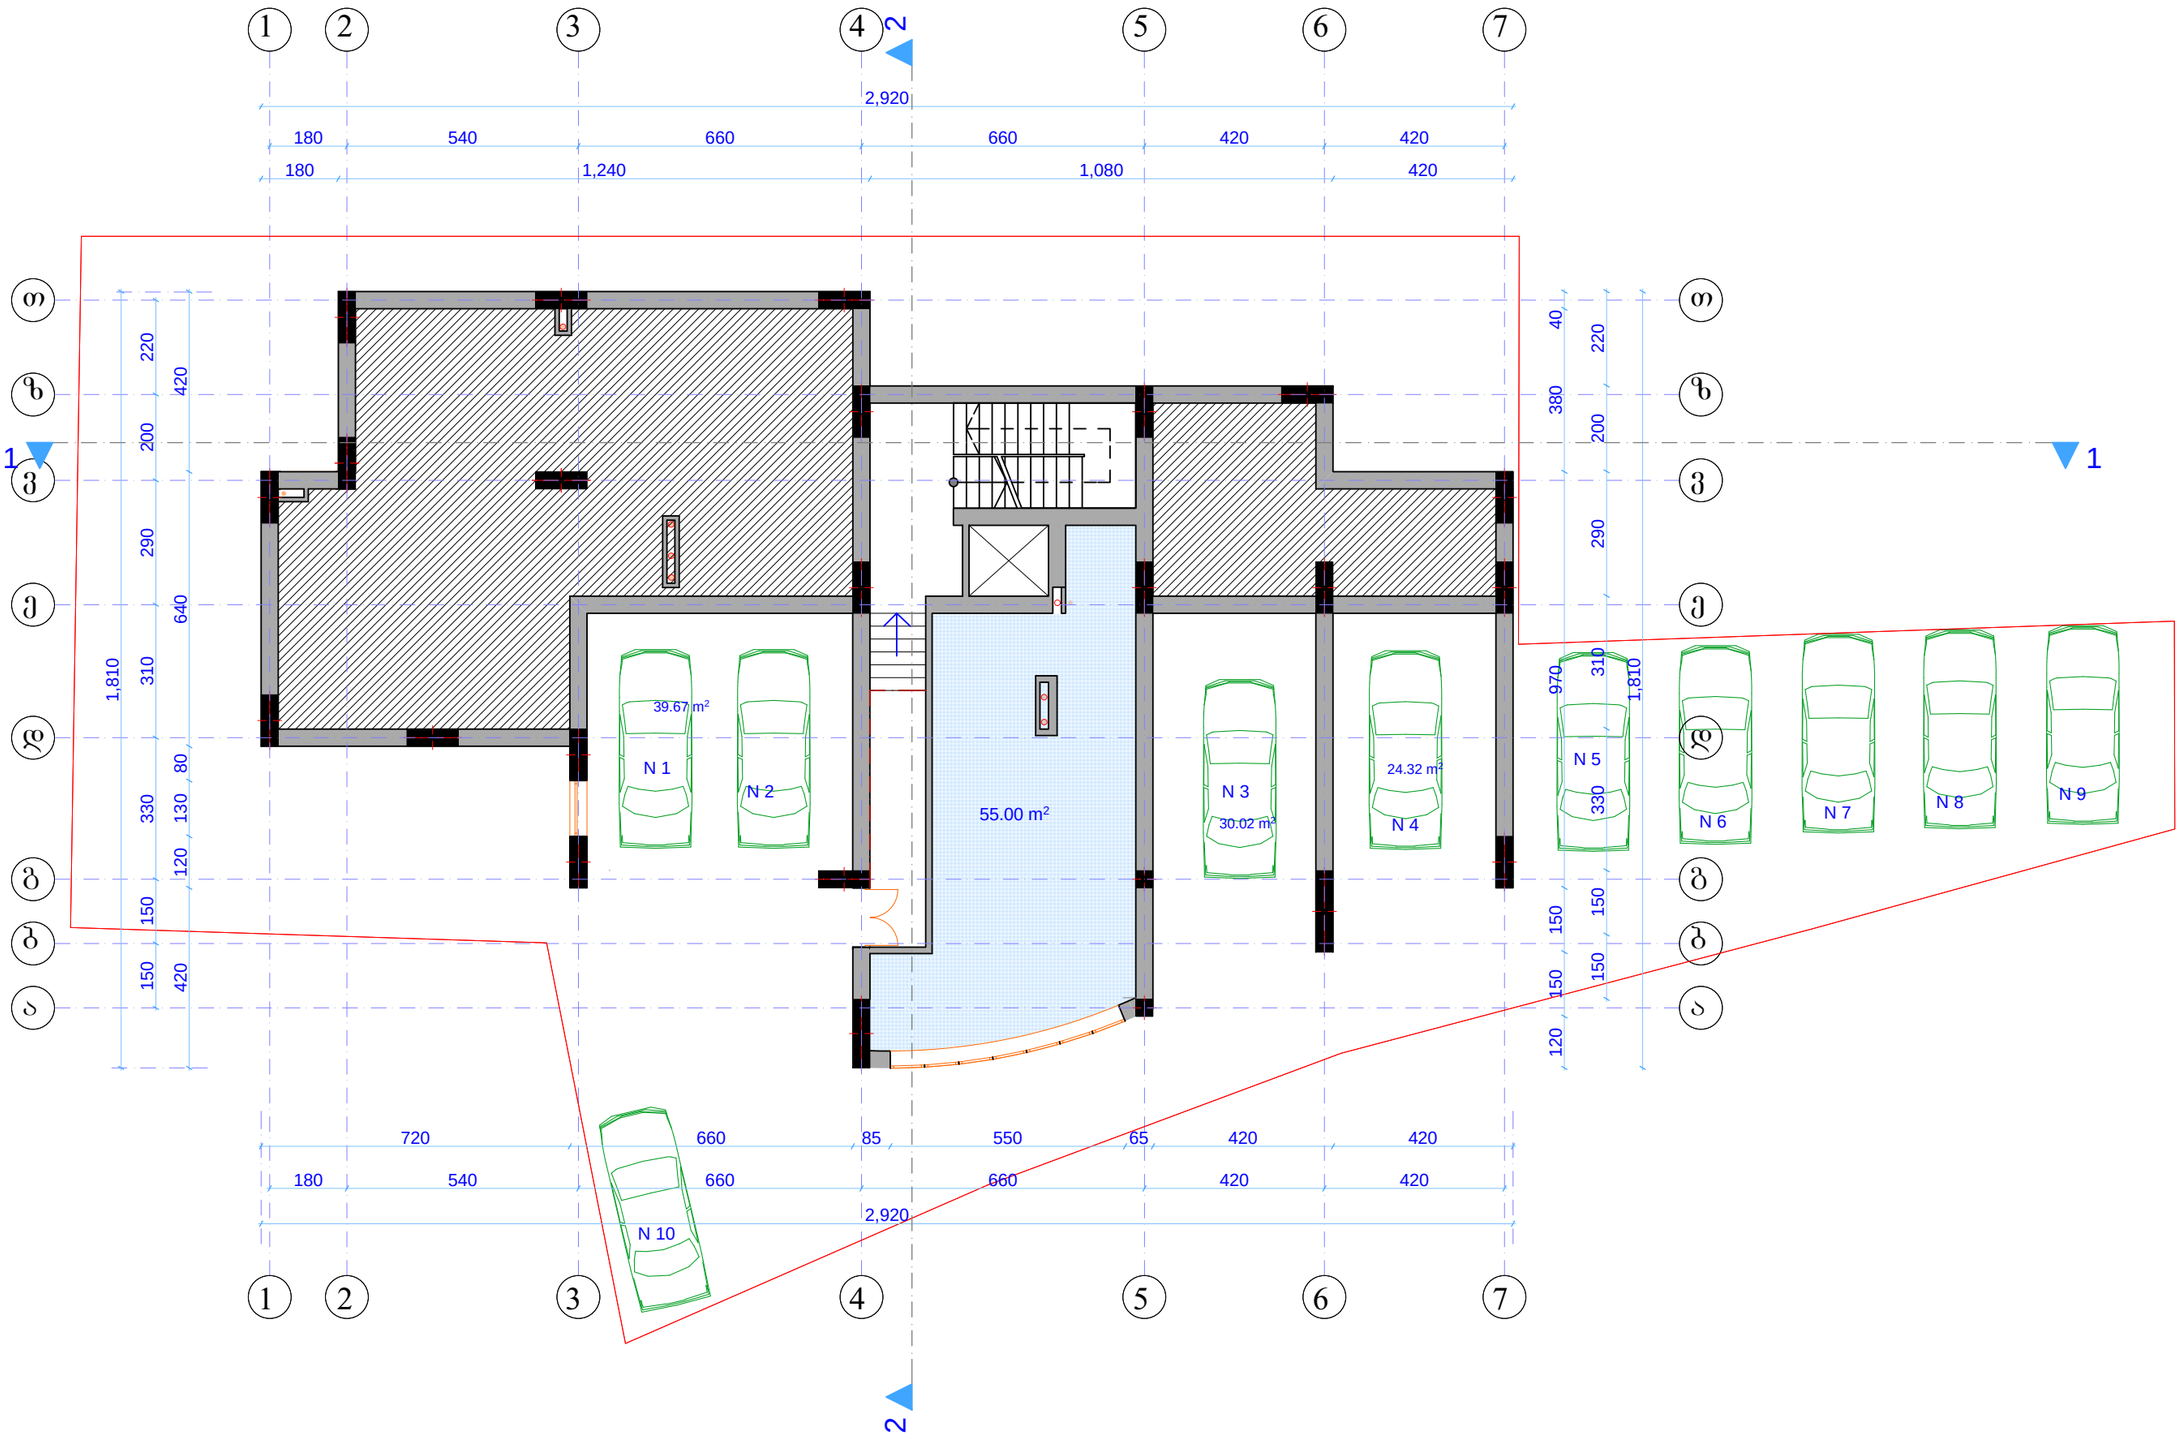

ფორმატი	დაკვეთა №	ფაილის სახელი

ექსპლიკაცია

ავტოფარეხი	94.01 კვ.მ
კომერციული ფართი	55.00 კვ.მ

პირობითი აღნიშვნები

შენიშვნები:

1. ნახაზზე ზომები მოცემულია მეტრებში
2. ნახაზის ყველა ცვლილება შეჩერებლობისას შეთანხმებული უნდა იყოს პროექტის ავტორთან.

დამკვეთი

ინდ. მენაშენეთა ამხანაგობა "დოლიძე 136"

მისამართი

დოლიძის ქ. 136

პროექტის სახელწოდება

თანამდებობა	გვარი	ხელმოწერა	ოთარი
არქიტექტორი	ი. მირცხულავა		
დააამუშავა	ი. მირცხულავა		

მასშტაბი	1:100	ნახაზი
თარიღი		გეგმა -13.20

სტადია	ფურცელი	ფურცლები
მუშა	ა-4	26

გეგმა -9.90 ნიშნულზე

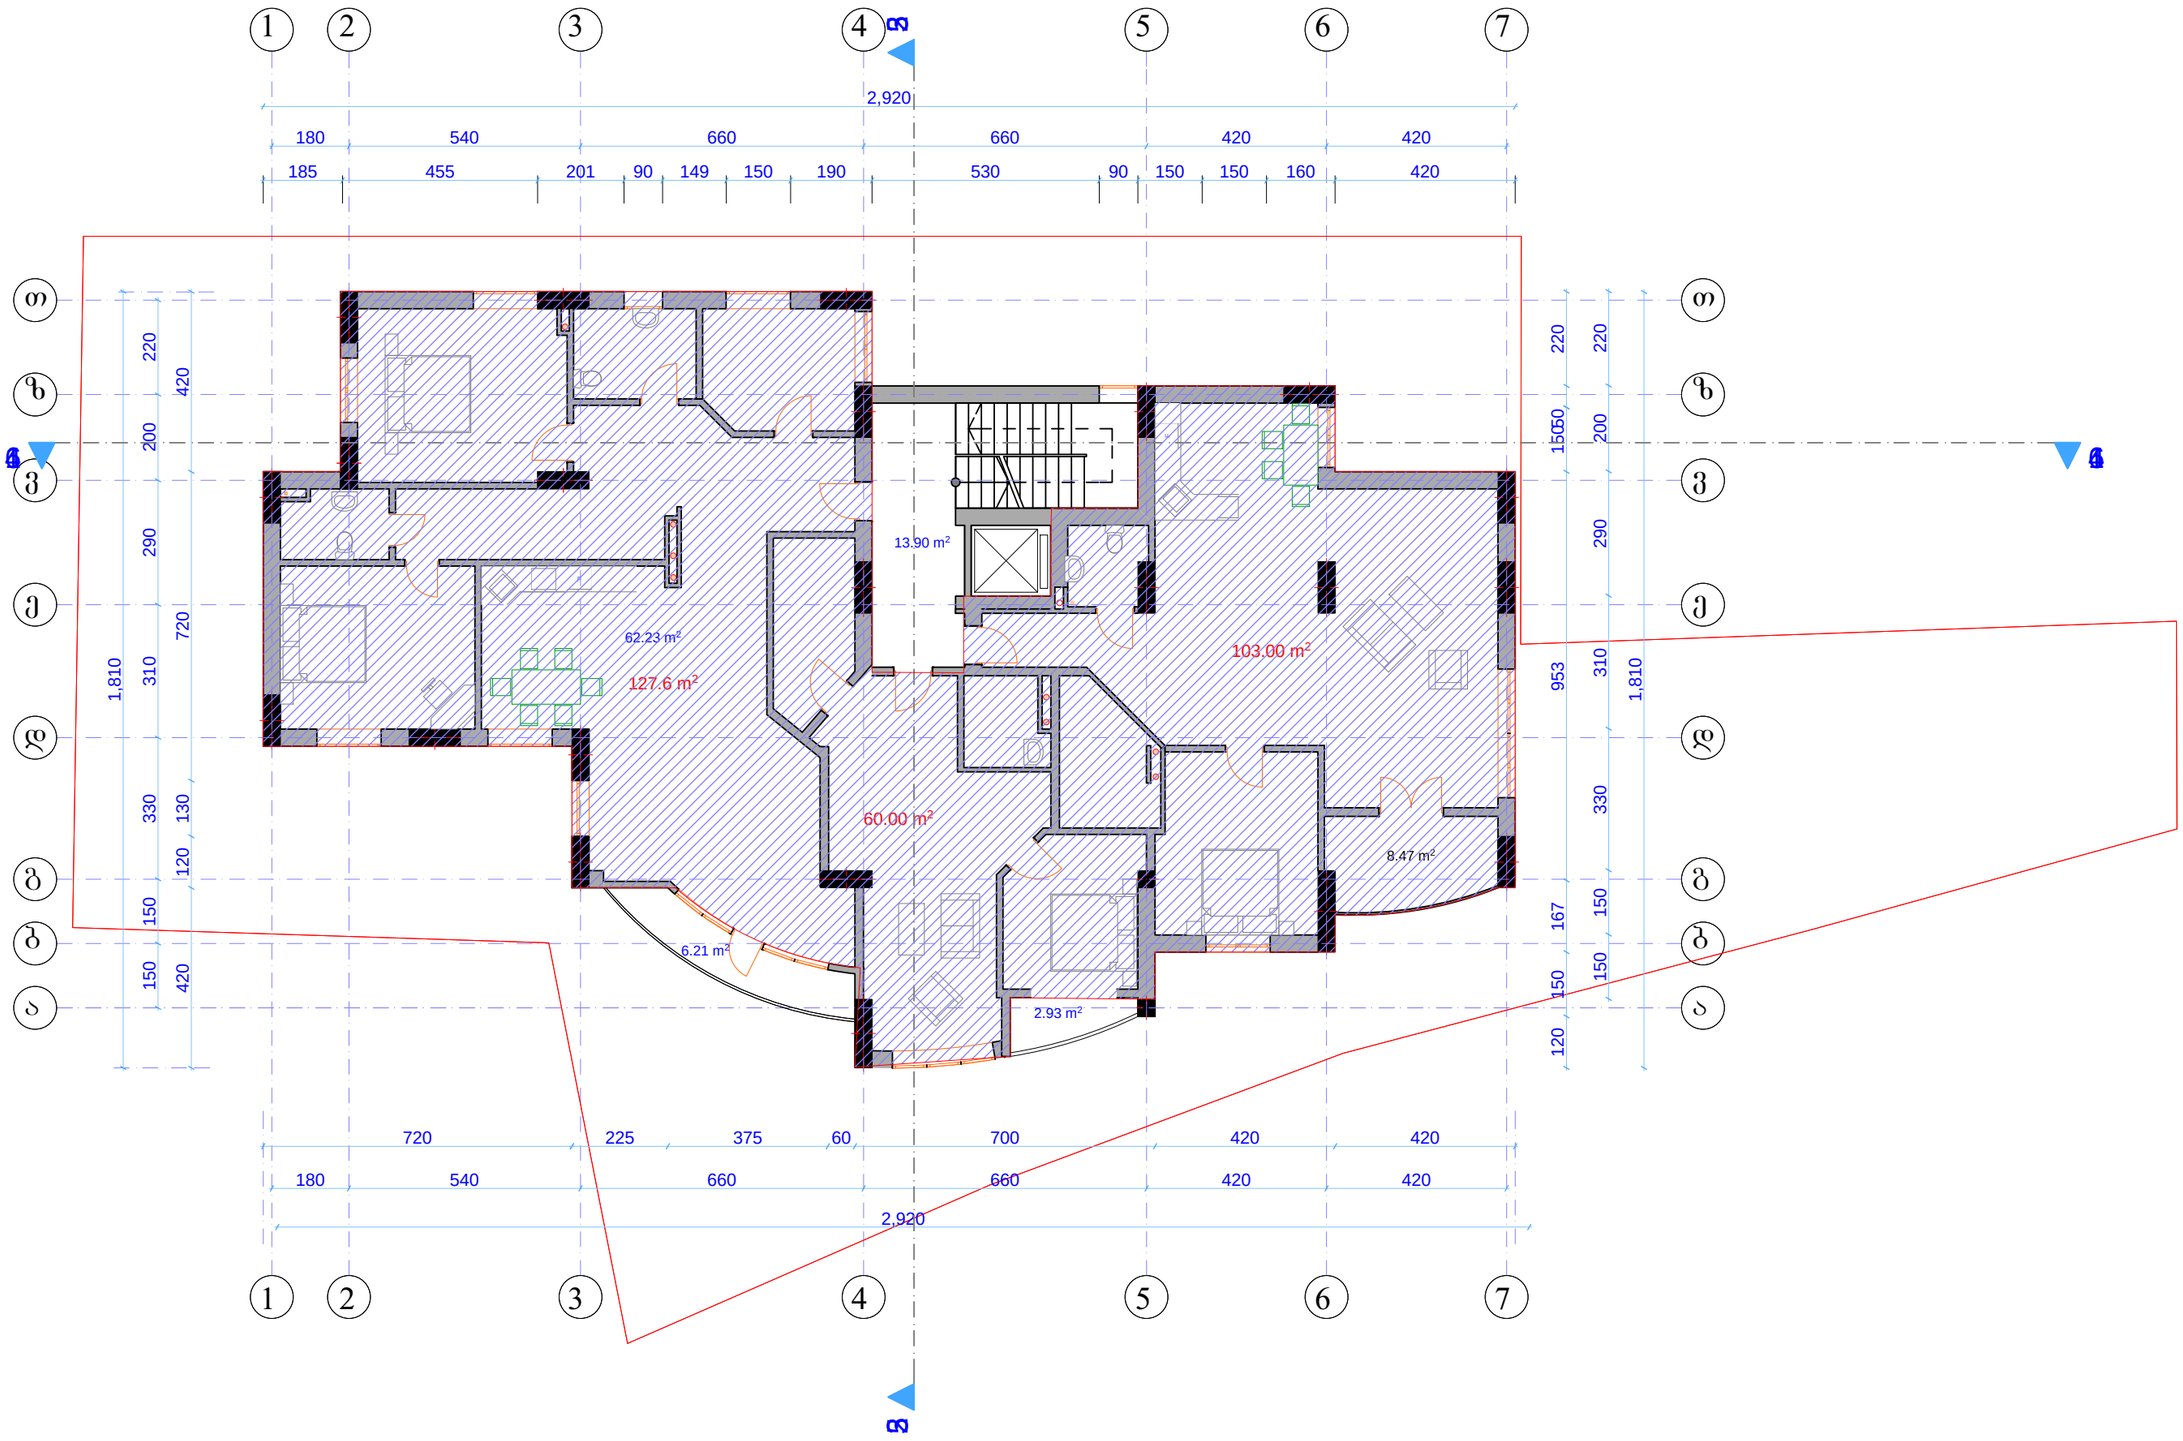

ფორმატი | დაკვეთა № | ფაილის სახელი

ექსპლიკაცია

ბინა 1 (ოთხ ოთახიანი)	103.00 კვ/მ
ბინა 2 (ორ ოთახიანი)	70.00 კვ/მ
ბინა 3 (სამ ოთახიანი)	117.6 კვ/მ

ბინების ჯამური ფართი ფართი: 290.6

საერთო ფართი 304.5 კვ/მ

აქედან:

საღარბაზო	13.90 კვ/მ
საცხოვრებელი ფართი	274.1 კვ/მ
საპაფხულო ფართი	16.50 კვ/მ

კოეფიციენტში შემავალი ფართი კონტურზე 328.91 მ²
(არ შედის აივნები, კიბის უჯრედი, ლიფტის შახტა და 0.00 ნიშნულს ქვემოთ მდებარე შენობის ჩრდილოეთით მდებარე ფართები)

პირობითი აღნიშვნები

კოეფიციენტის ფართი

შენიშვნები:

1. ნახაზზე ზომები მოცემულია მეტრებში
2. ნახაზის ყველა ცვლილება მშენებლობისას შეთანხმებული უნდა იყოს პროექტის ავტორთან.

დამკვეთი

ინდ. მენაშენეთა ამხანაგობა "დოლიძე 136"

მისამართი

დოლიძის ქ. 136

პროექტის სახელწოდება

თანამდებობა	გვარი	ხელმოწერა	თარიღი
არქიტექტორი	ი. მირცხულავა		
დაამუშავა	ი. მირცხულავა		

მასშტაბი	1:100	ნახაზი: გეგმა -9.90
თარიღი		

სტადია	ფურცელი	ფურცლები
მუშა	ა-5	26

გეგმა -6.60 ნიშნულზე

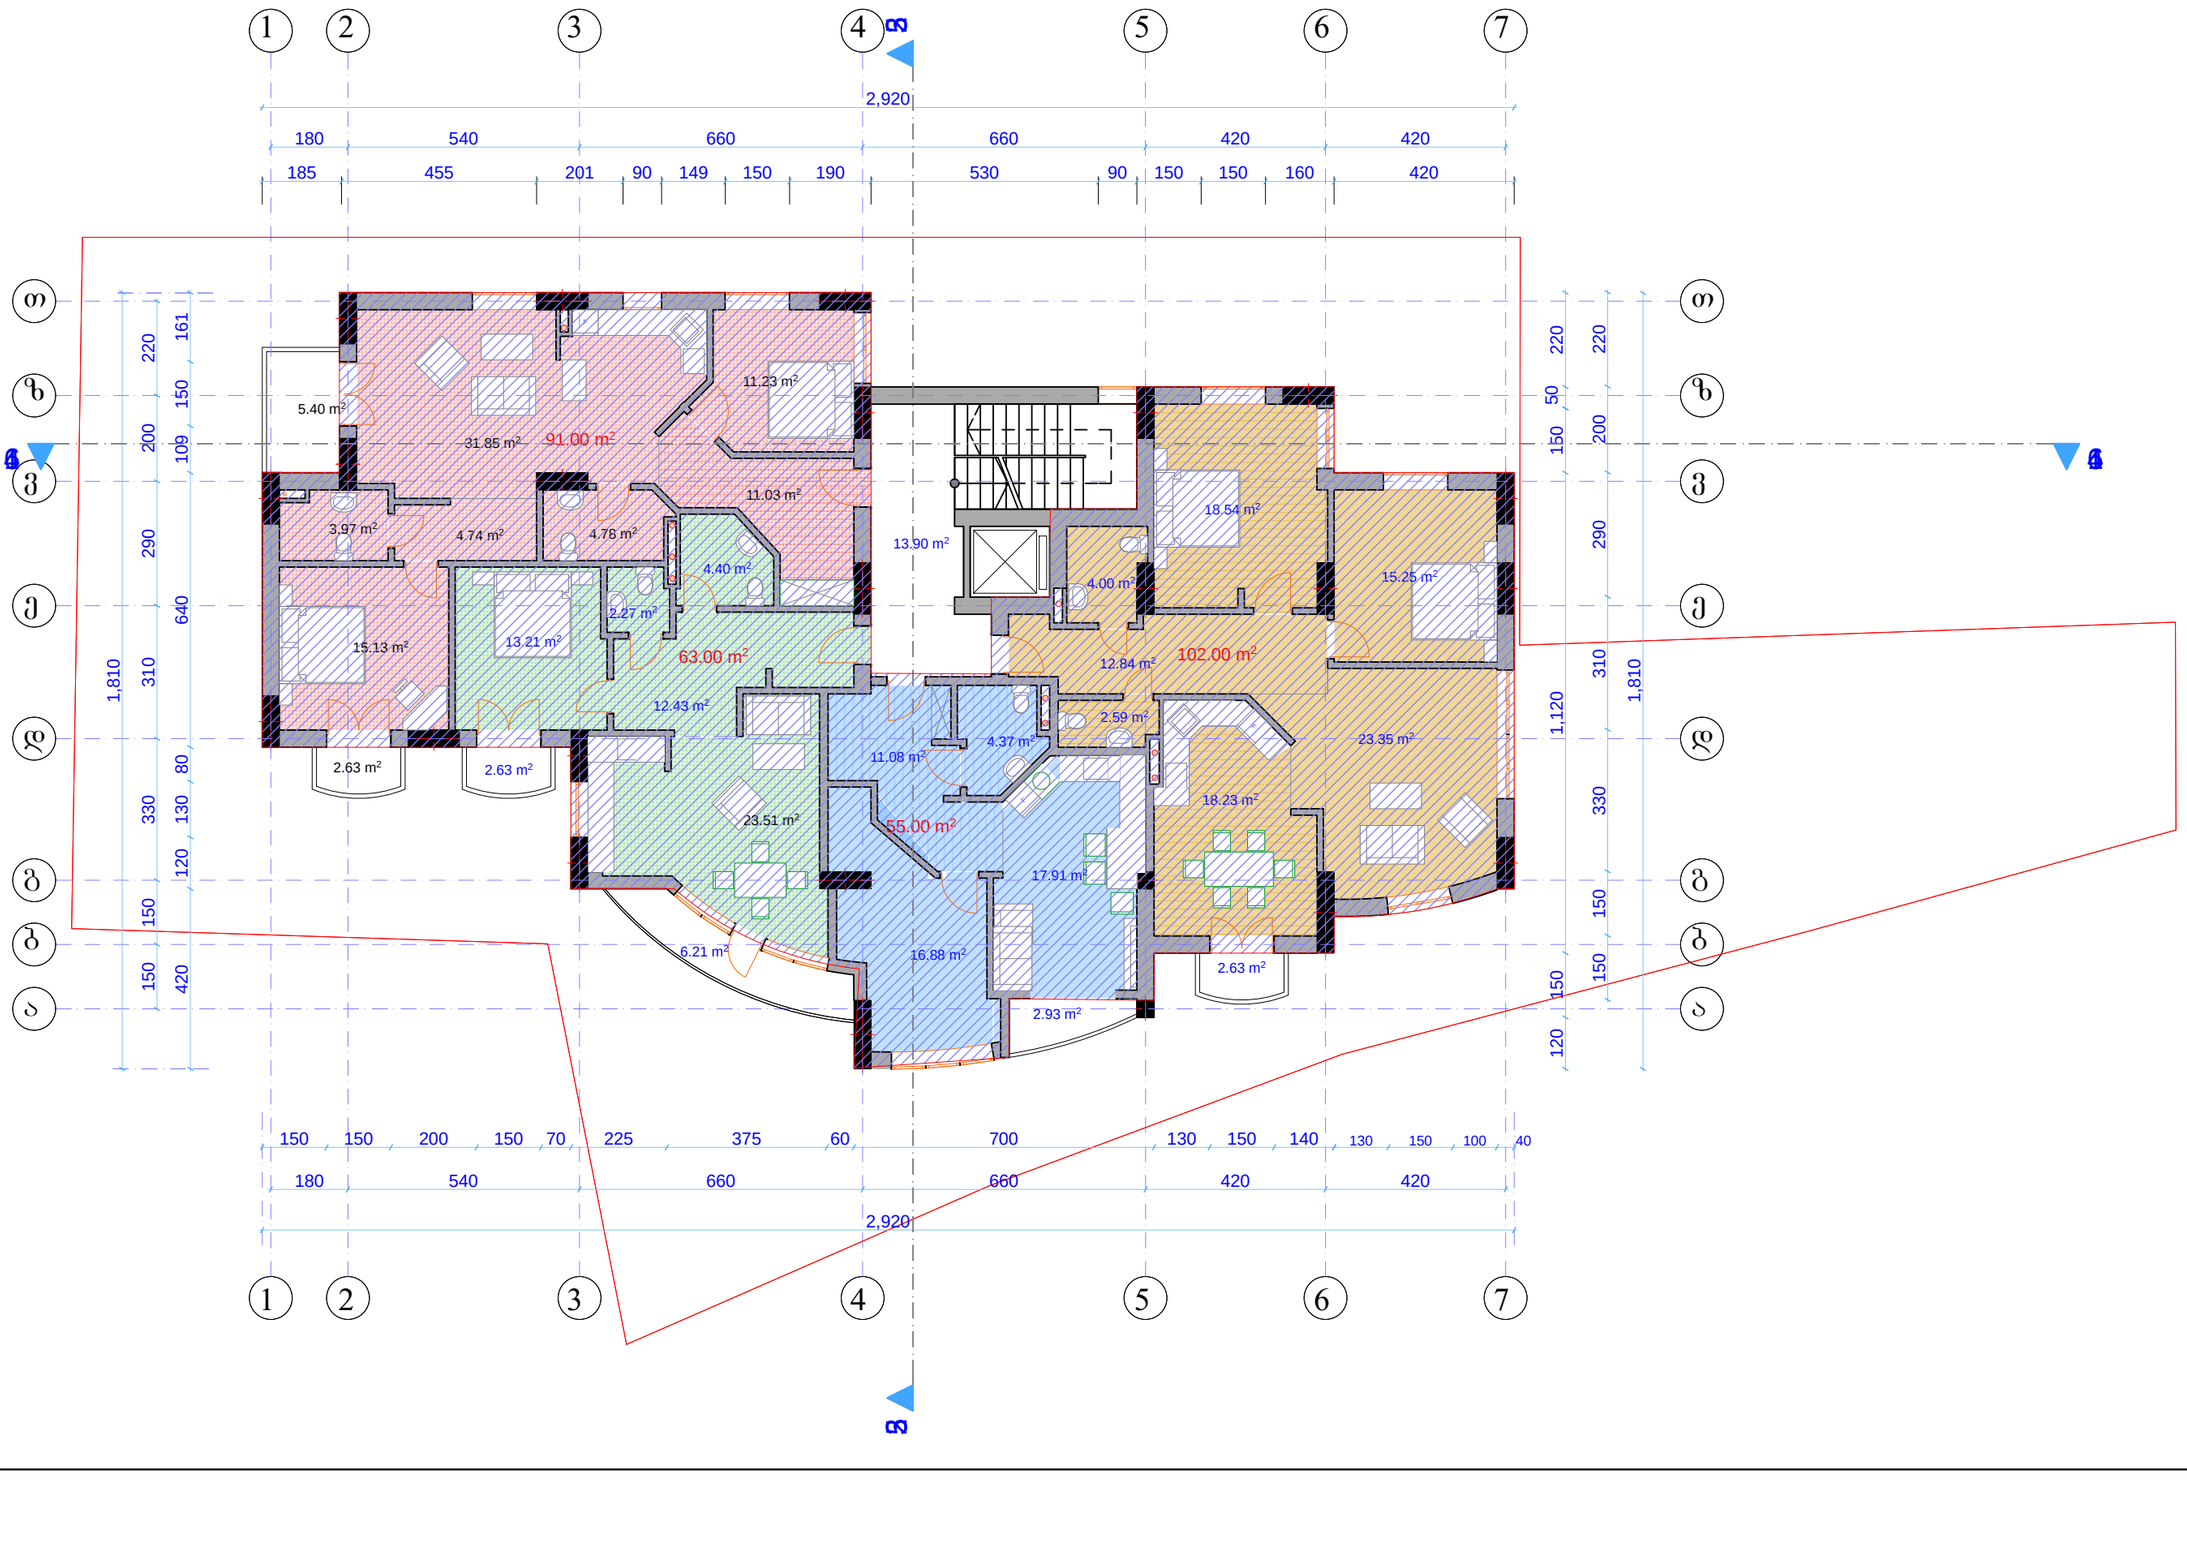

ფორმატი | დაკვეთა № | ფაილის სახელი

ექსპლიკაცია

1. 1 ოთახიანი ბინა	55.00 კვ/მ
2. 2. ოთახიანი ბინა	63.00 კვ/მ
3. 3 ოთახიანი ბინა	102.00 კვ/მ
4. 3 ოთახიანი ბინა	91.00 კვ/მ

ბინების ჯამური ფართი: 311.00 კვ.მ

საერთო ფართი 324.9 კვ/მ

აქედან:

საღარბაზო	13.90 კვ/მ
საცხოვრებელი ფართი	288.57 კვ/მ
საზაფხულო ფართი	22.43 კვ/მ

კოეფიციენტში შემავალი ფართი კონტურზე 336.45 მ²
(არ შედის აივნები, კიბის უჯრედი, ლიფტის შახტა და 0.00 ნიშნულს ქვემოთ მდებარე შენობის ჩრდილოეთით მდებარე ფართები)

პირობითი აღნიშვნები

კოეფიციენტის ფართი

შენიშვნები:

1. ნახაზზე ზომები მოცემულია მეტრებში
2. ნახაზის ყველა ცვლილება შენებლობისას შეთანხმებული უნდა იყოს პროექტის ავტორთან.

დამკვეთი
ინდ. მენაშენეთა ამხანაგობა "დოლიძე 136"

მისამართი
დოლიძის ქ. 136

პროექტის სახელწოდება

თანამდებობა	გვარი	ხელმოწერა	თარიღი
არქიტექტორი	ი. მირცხულავა		
დაიამუშავა	ი. მირცხულავა		

მასშტაბი	1:100	ნახაზი
თარიღი		გეგმა -6.60

სტადია	ფურცელი	ფურცლები
მუშა	ა-6	26

გეგმა -3.30 ნიშნულზე

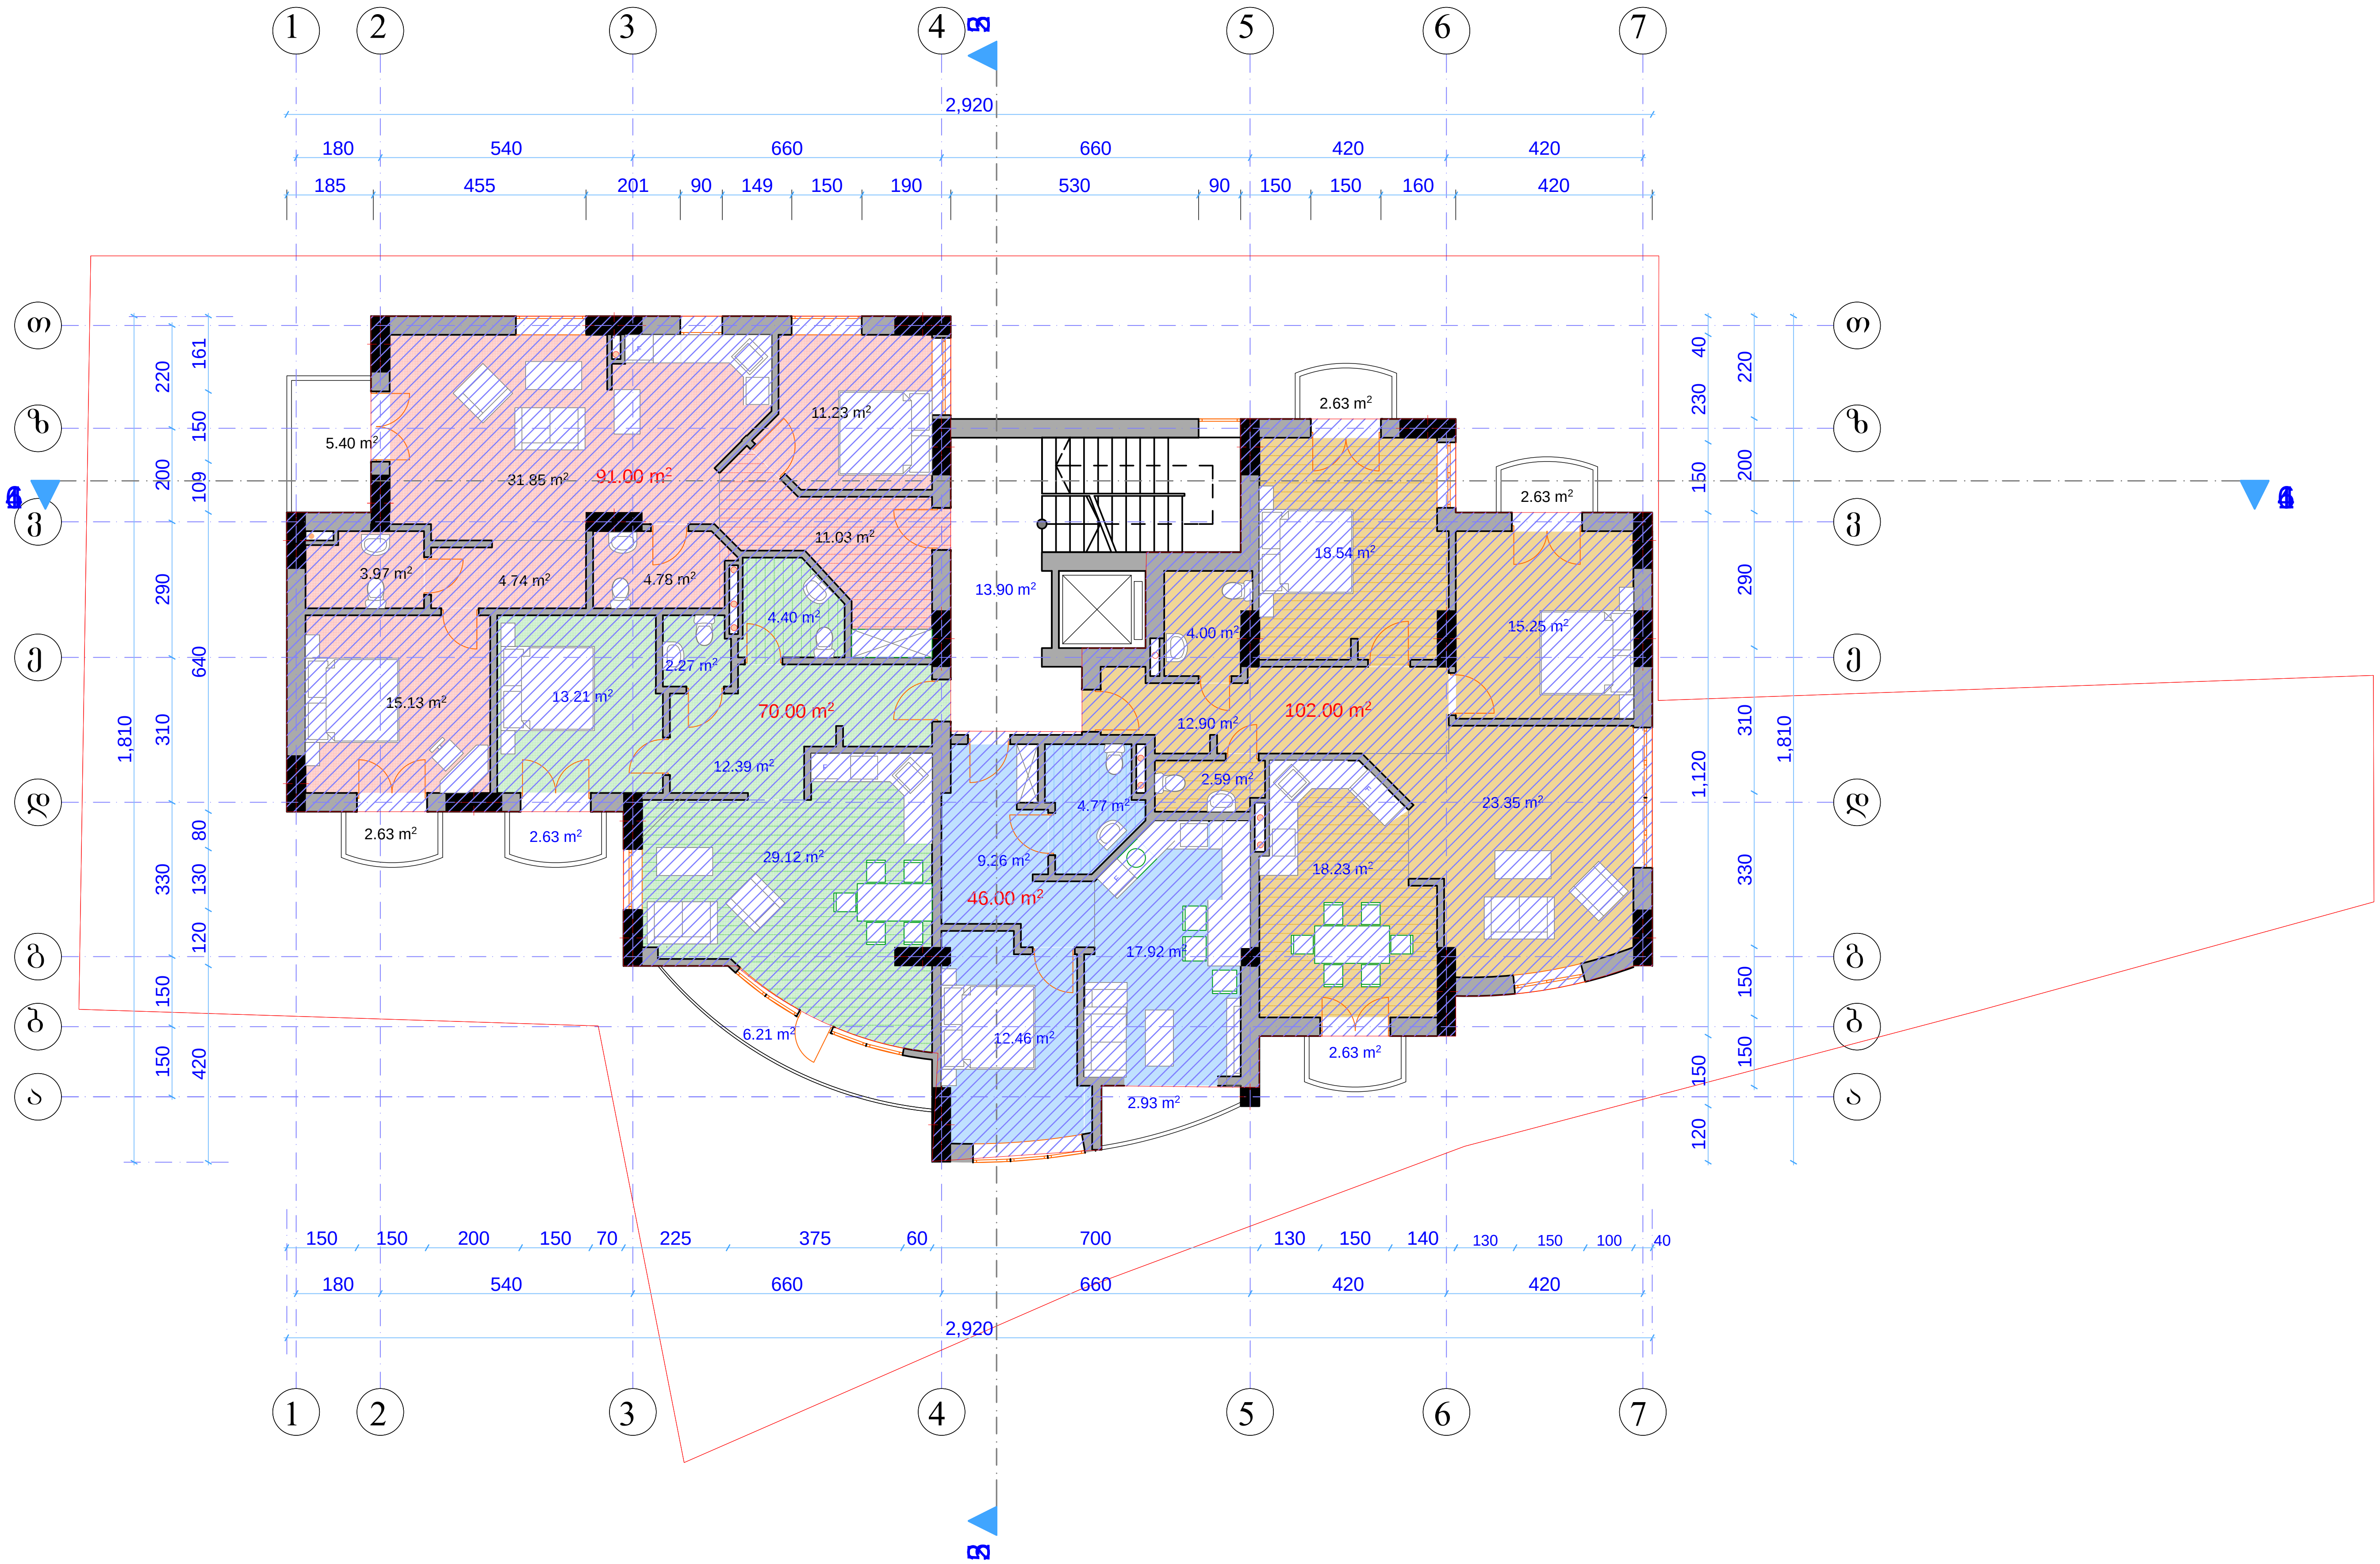

ფორმატი	დაკვეთა №	დწგ. ფაილის სახელი

ექსპლიკაცია

1. 1 ოთახიანი ბინა 46.00 კვ/მ
2. 2. ოთახიანი ბინა 70.00 კვ/მ
3. 3 ოახიანი ბინა 102.00 კვ/მ
4. 3 ოახიანი ბინა 91.00 კვ/მ

ბინების ჯამური ფართი 309.00 კვ/მ

საერთო ფართი 322.9 კვ/მ
აქედან:
სადარბაზო 13.90 კვ/მ
საცხოვრებელი ფართი 286.57 კვ/მ
საზაფხულო ფართი 22.43 კვ/მ

კოეფიციენტში შემავალი ფართი კონტურზე 336.45 მ²
(არ შედის აივნები, კიბის უჯრედი, ლიფტის შახტა და 0.00 ნიშნულს ქვემოთ მდებარე შენობის ჩრდილოეთით მდებარე ფართები)

პირობითი აღნიშვნები

კოეფიციენტის ფართი

შენიშვნები:

1. ნახაზზე ზომები მოცემულია მეტრებში
2. ნახაზის ყველა ცვლილება მშენებლობისას შეთანხმებული უნდა იყოს პროექტის ავტორთან.

დამკვეთი
ინდ. მენაშენეთა ამხანაგობა "დოლიძე 136"

მისამართი
დოლიძის ქ. 136

პროექტის სახელწოდება

თანამდებობა	გვარი	ხელმოწერა	თარიღი
არქიტექტორი	ი. მირცხულავა		
დააამუშავა	ი. მირცხულავა		

მასშტაბი	1:-100	ნახაზი
თარიღი		გეგმა -3.30

სტადია	ფურცელი	ფურცლები
მუშა	ა-7	26

გეგმა 0.00 ნიშნულზე

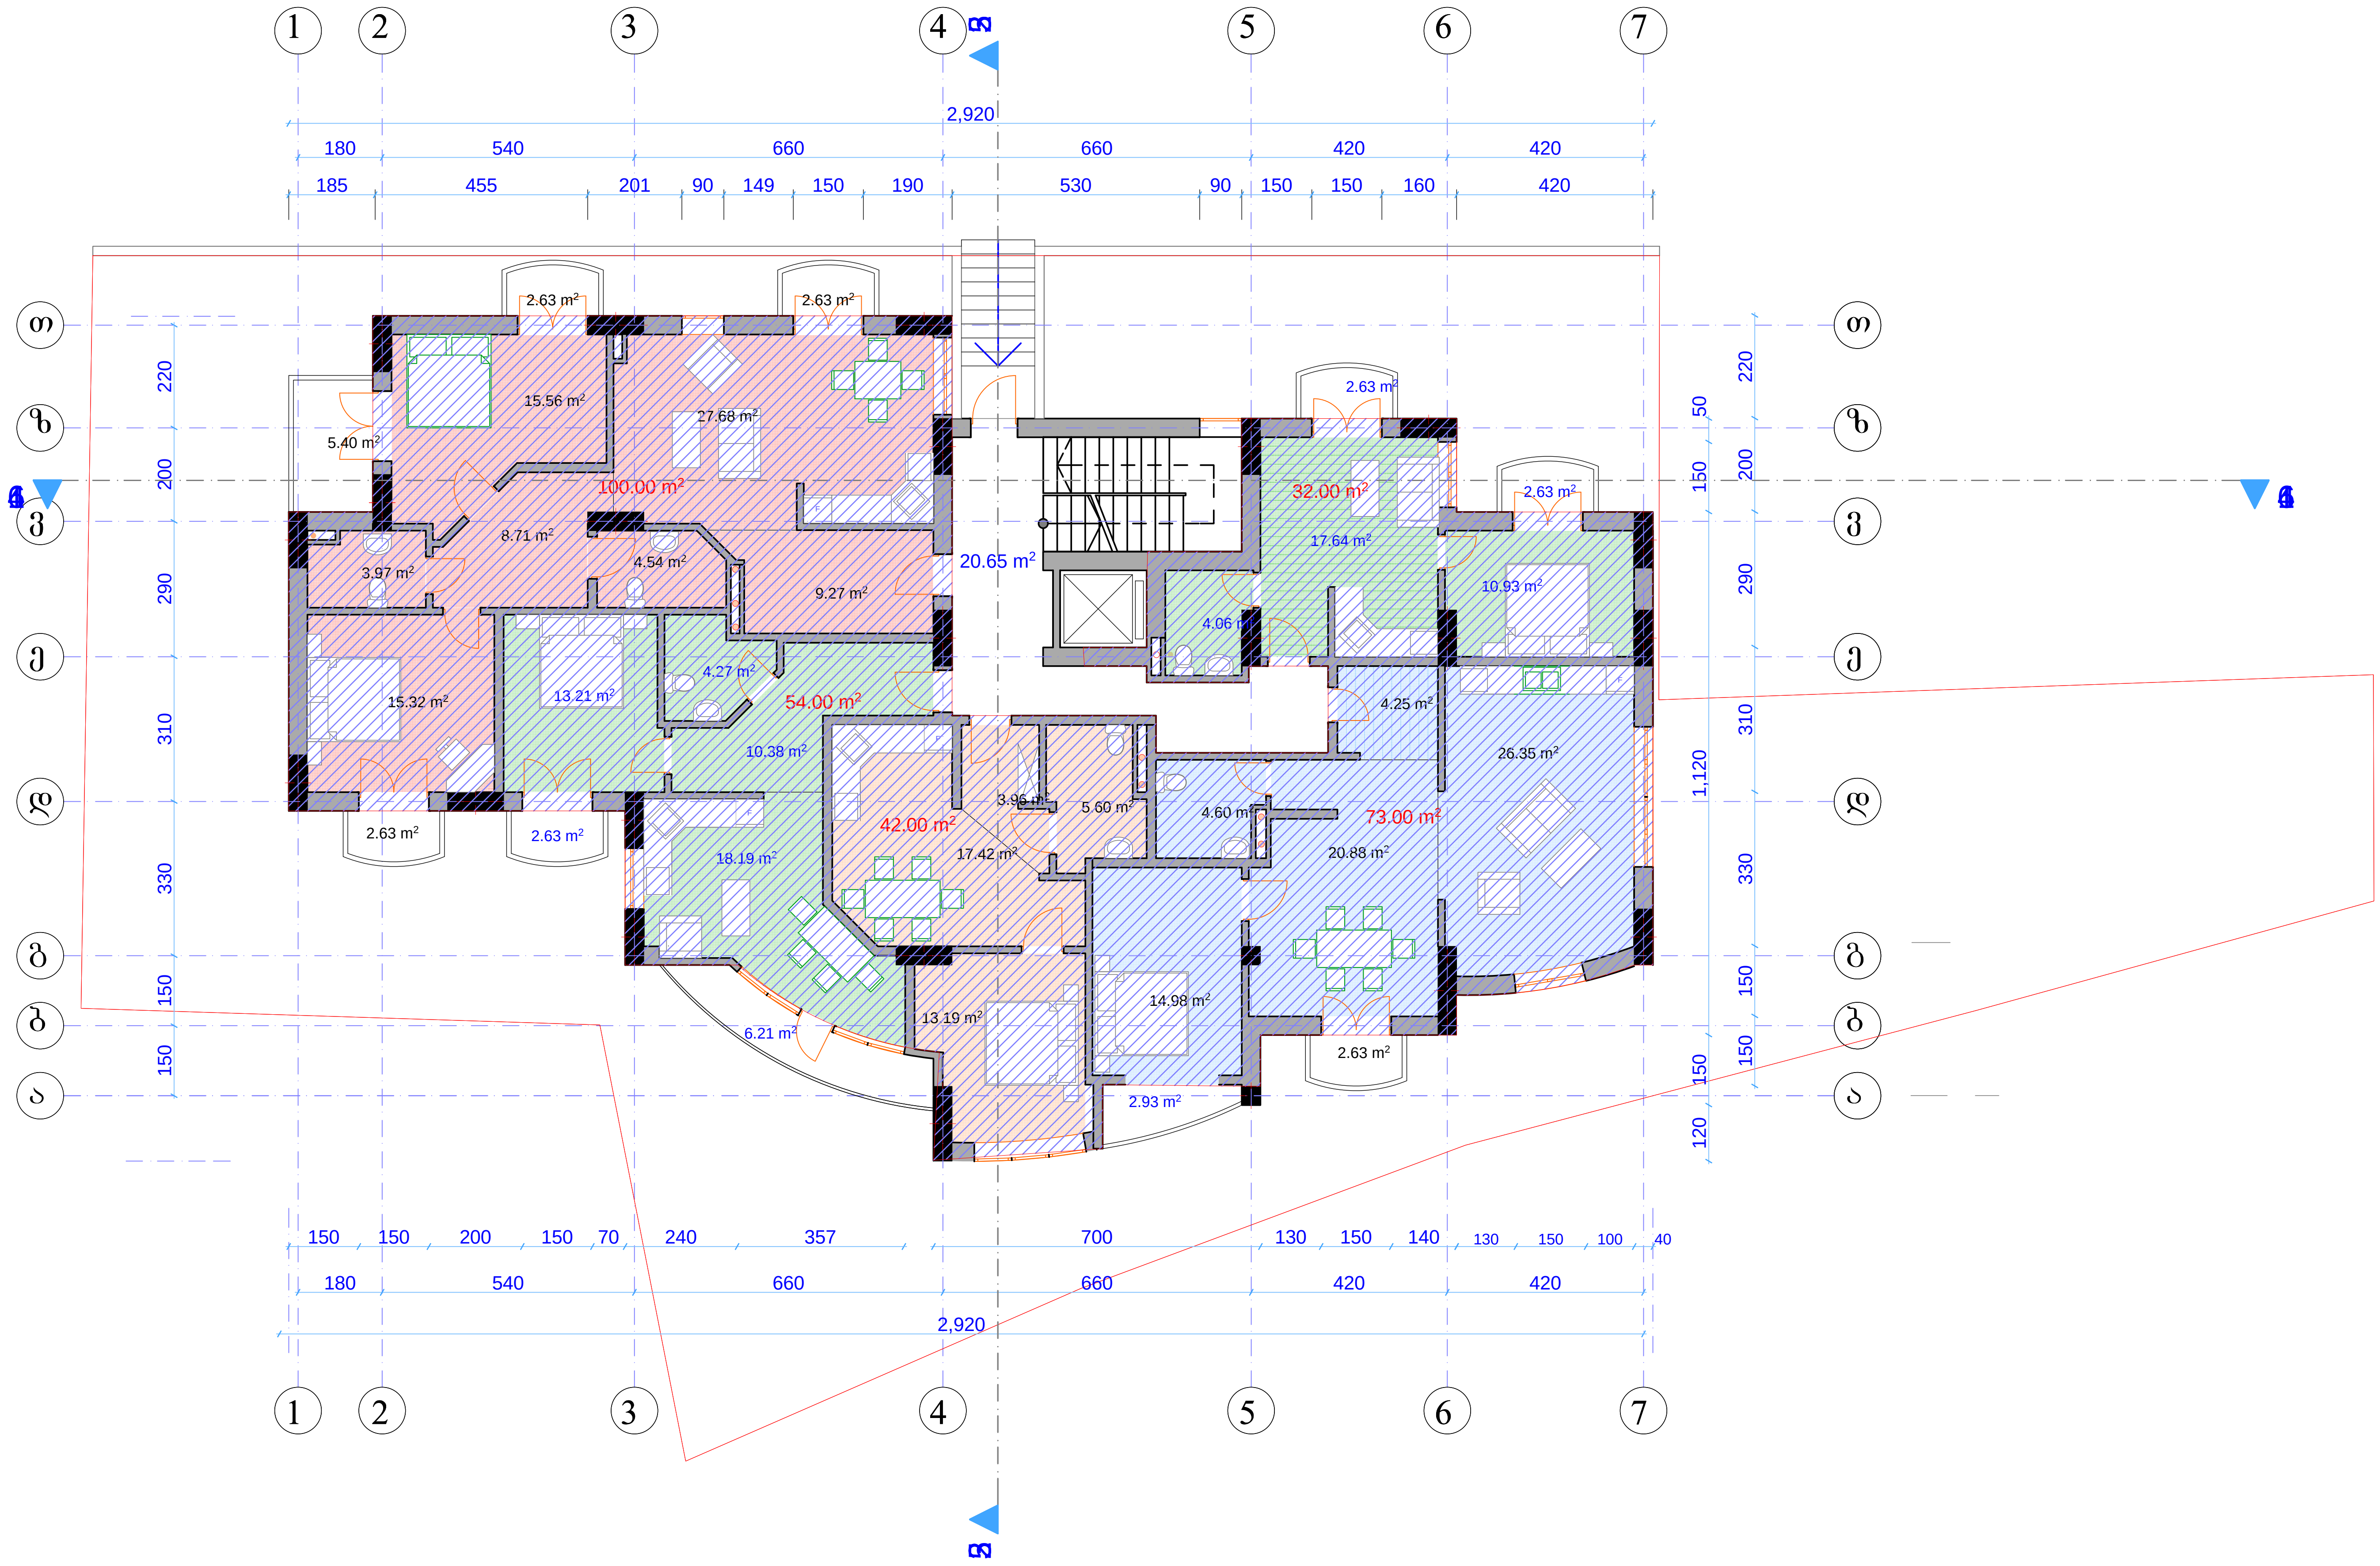

ფორმატი	დაკვეთა №	დწგ. ფაილის სახელი

ექსპლიკაცია

1. 1 ოთახიანი ბინა 42.00 კვ/მ
2. 1 ოთახიანი ბინა 32.00 კვ/მ
3. 2. ოთახიანი ბინა 54.00 კვ/მ
4. 2. ოთახიანი ბინა 73.00 კვ/მ
5. 3 ოახიანი ბინა 100.00 კვ/მ

ბინების ჯამური ფართი 301.00 კვ/მ

საერთო ფართი 321.65 კვ/მ
აქედან:
სადარბაზო 20.65 კვ/მ
საცხოვრებელი ფართი 268.05 კვ/მ
საზაფხულო ფართი 32.95 კვ/მ
კოეფიციენტში შემავალი ფართი კონტურზე 329.62 მ²
(არ შედის აივნები, კიბის უჯრედი, ლიფტის შახტა და 0.00 ნიშნულს ქვემოთ მდებარე შენობის ჩრდილოეთით მდებარე ფართები)

პირობითი აღნიშვნები

კოეფიციენტის ფართი

შენიშვნები:

დამკვეთი
ინდ. მენაშენეთა ამხანაგობა "დოლიძე 136"

მისამართი
დოლიძის ქ. 136

პროექტის სახელწოდება

თანამდებობა	გვარი	ხელმოწერა	თარიღი
არქიტექტორი	ი. მირცხულავა		
დაამუშავა	ი. მირცხულავა		

მასშტაბი	1:-100	ნახაზი
თარიღი		გეგმა +/-0.00

სტადია	ფურცელი	ფურცლები
მუშა	ა-8	26

გეგმა 3.30 ნიშნულზე

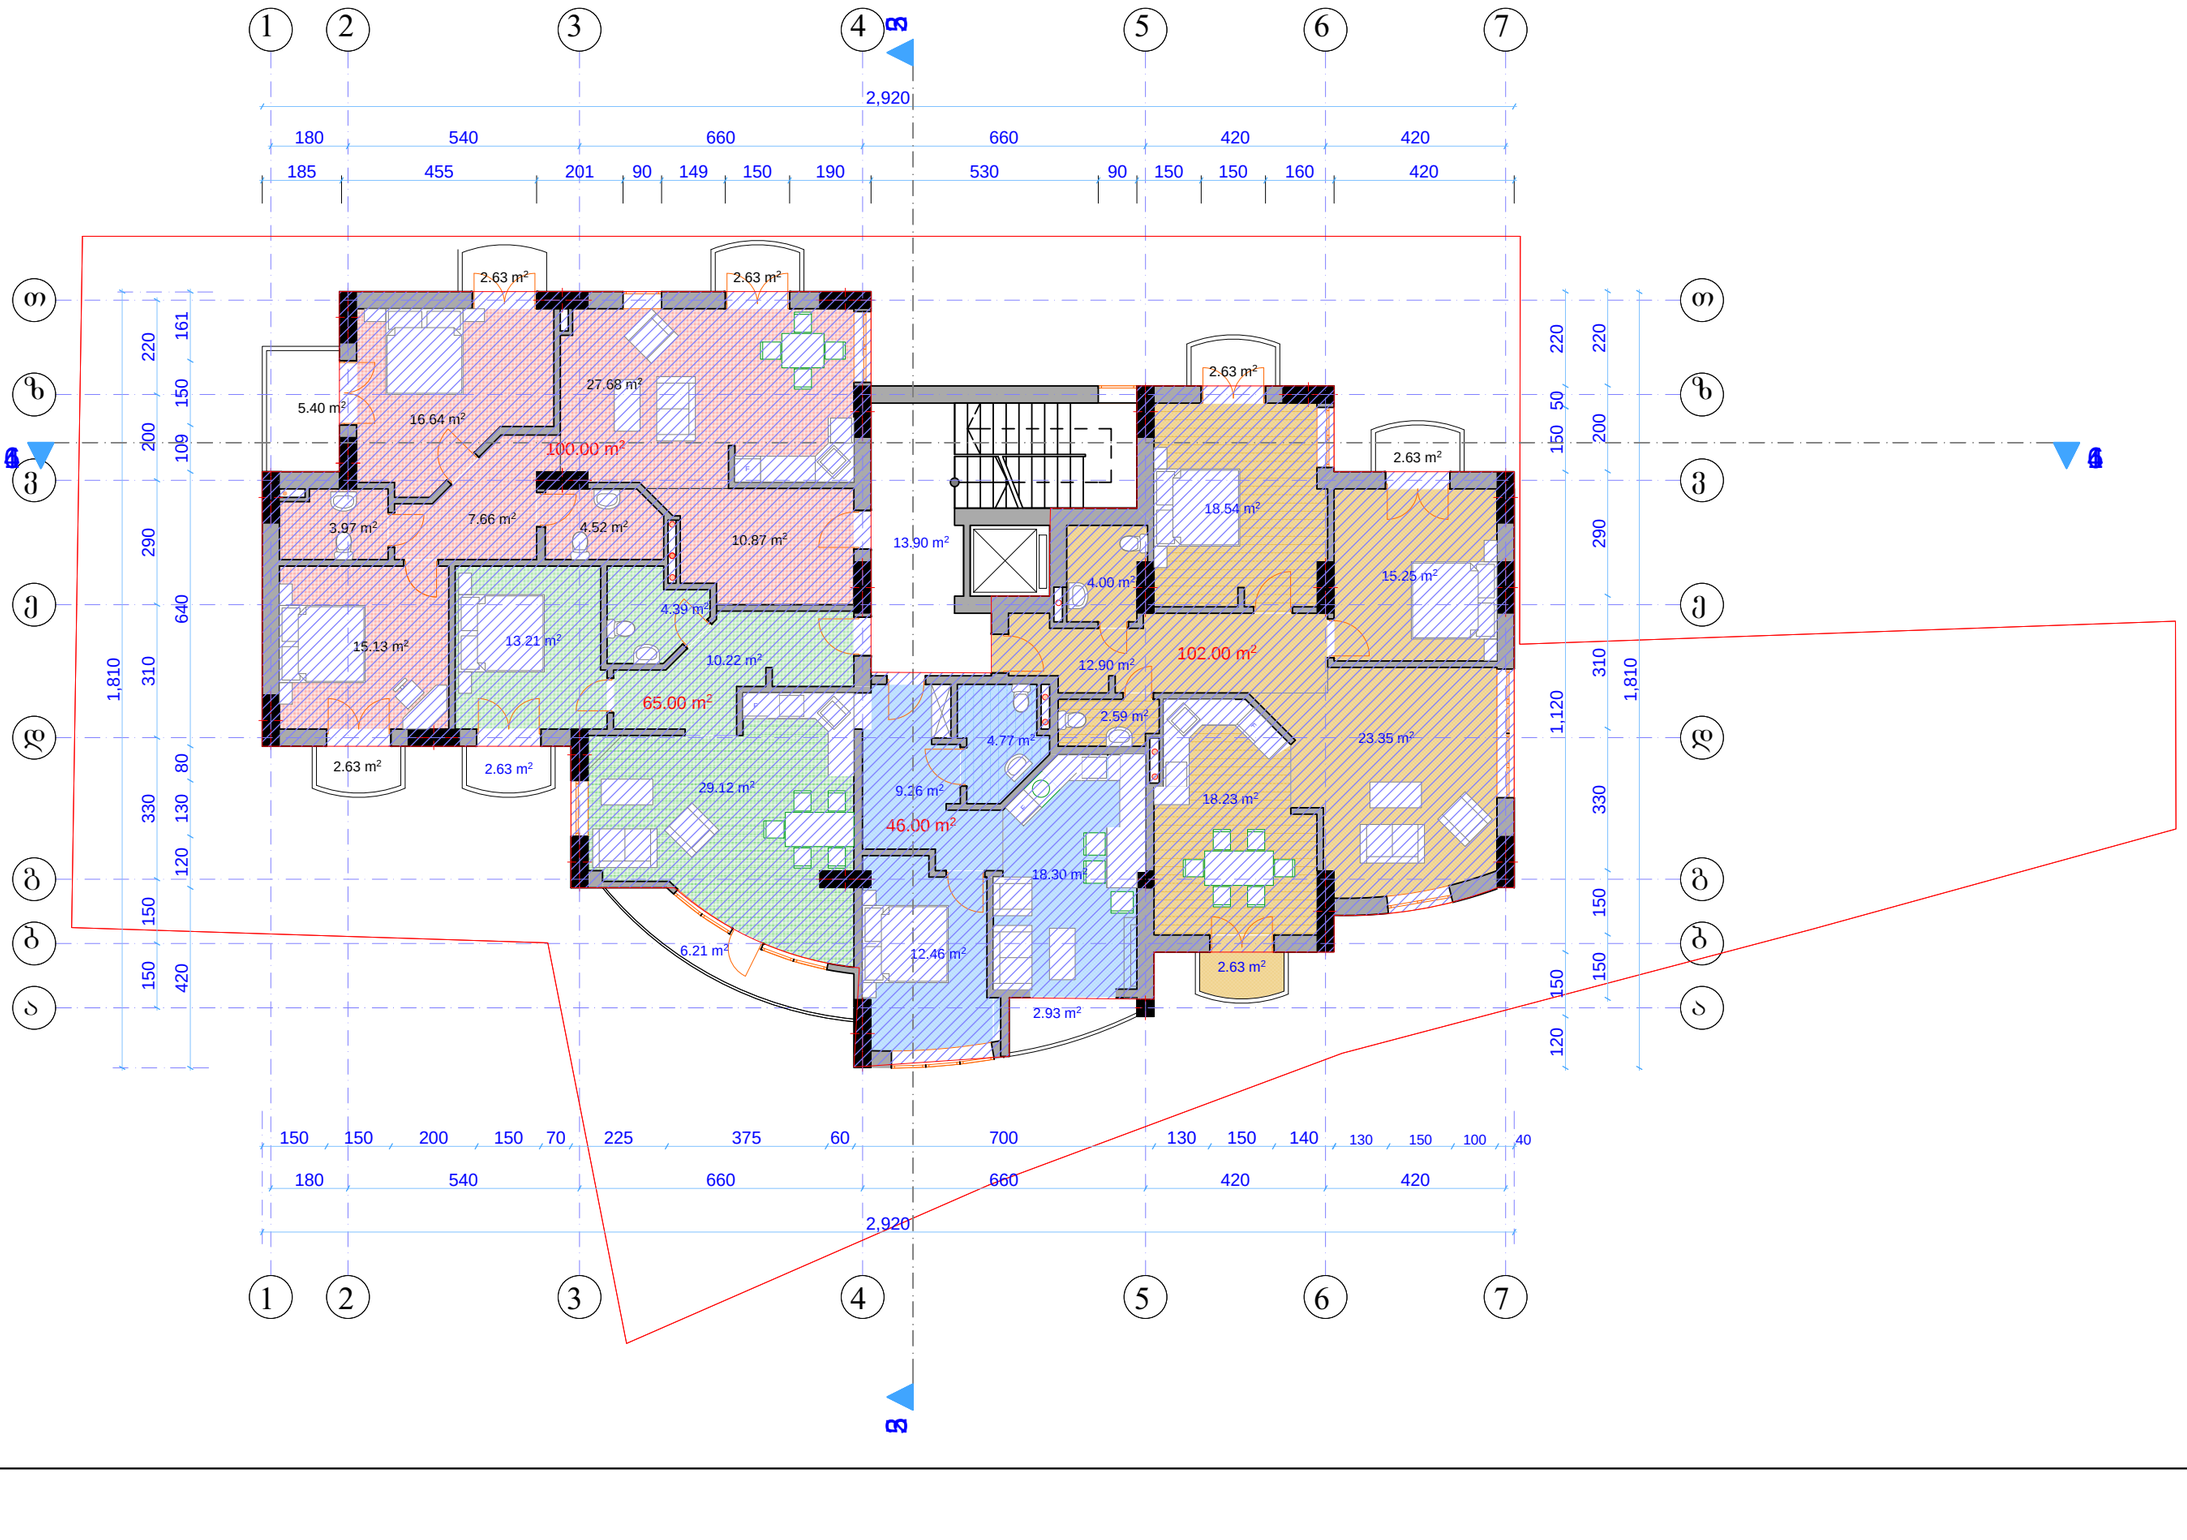

ფორმატი | ფაილის სახელი

ექსპლიკაცია

1. 1 ოთახიანი ბინა	46.00 კვ/მ
2. 2. ოთახიანი ბინა	65.00 კვ/მ
3. 3 ოთახიანი ბინა	100.00 კვ/მ
4. 3 ოთახიანი ბინა	102.00 კვ/მ

ბინების ჯამური ფართი 313.00 კვ/მ

საერთო ფართი 326.9 კვ/მ

აქედან:

საღარბაზო	13.90 კვ/მ
საცხოვრებელი ფართი	280.05 კვ/მ
საზაფხულო ფართი	32.95 კვ/მ

კოეფიციენტში შემავალი ფართი კონტურზე 336.45 მ²
(არ შედის აივნები, კიბის უჯრედი, ლიფტის შახტა და 0.00 ნიშნულის ქვემოთ მდებარე შენობის ჩრდილოეთით მდებარე ფართები)

პირობითი აღნიშვნები

კოეფიციენტის ფართი

შენიშვნები:

1. ნახაზზე ზომები მოცემულია მეტრებში
2. ნახაზის ყველა ცვლილება მშენებლობისას შეთანხმებული უნდა იყოს პროექტის ავტორთან.

დამკვეთი

ინდ. მეწარმეთა ამხანაგობა "დოლიძე 136"

მისამართი

დოლიძის ქ. 136

პროექტის სახელწოდება

თანამდებობა	გვარი	ხელმოწერა	თარიღი
არქიტექტორი	ი. მირცხულავა		
დაამუშავა	ი. მირცხულავა		

მასშტაბი	1:100	ნახაზი
თარიღი		გეგმა 3.30

სტადია	ფურცელი	ფურცლები
მუშა	ა-9	26

გეგმა 6.60 ნიშნულზე

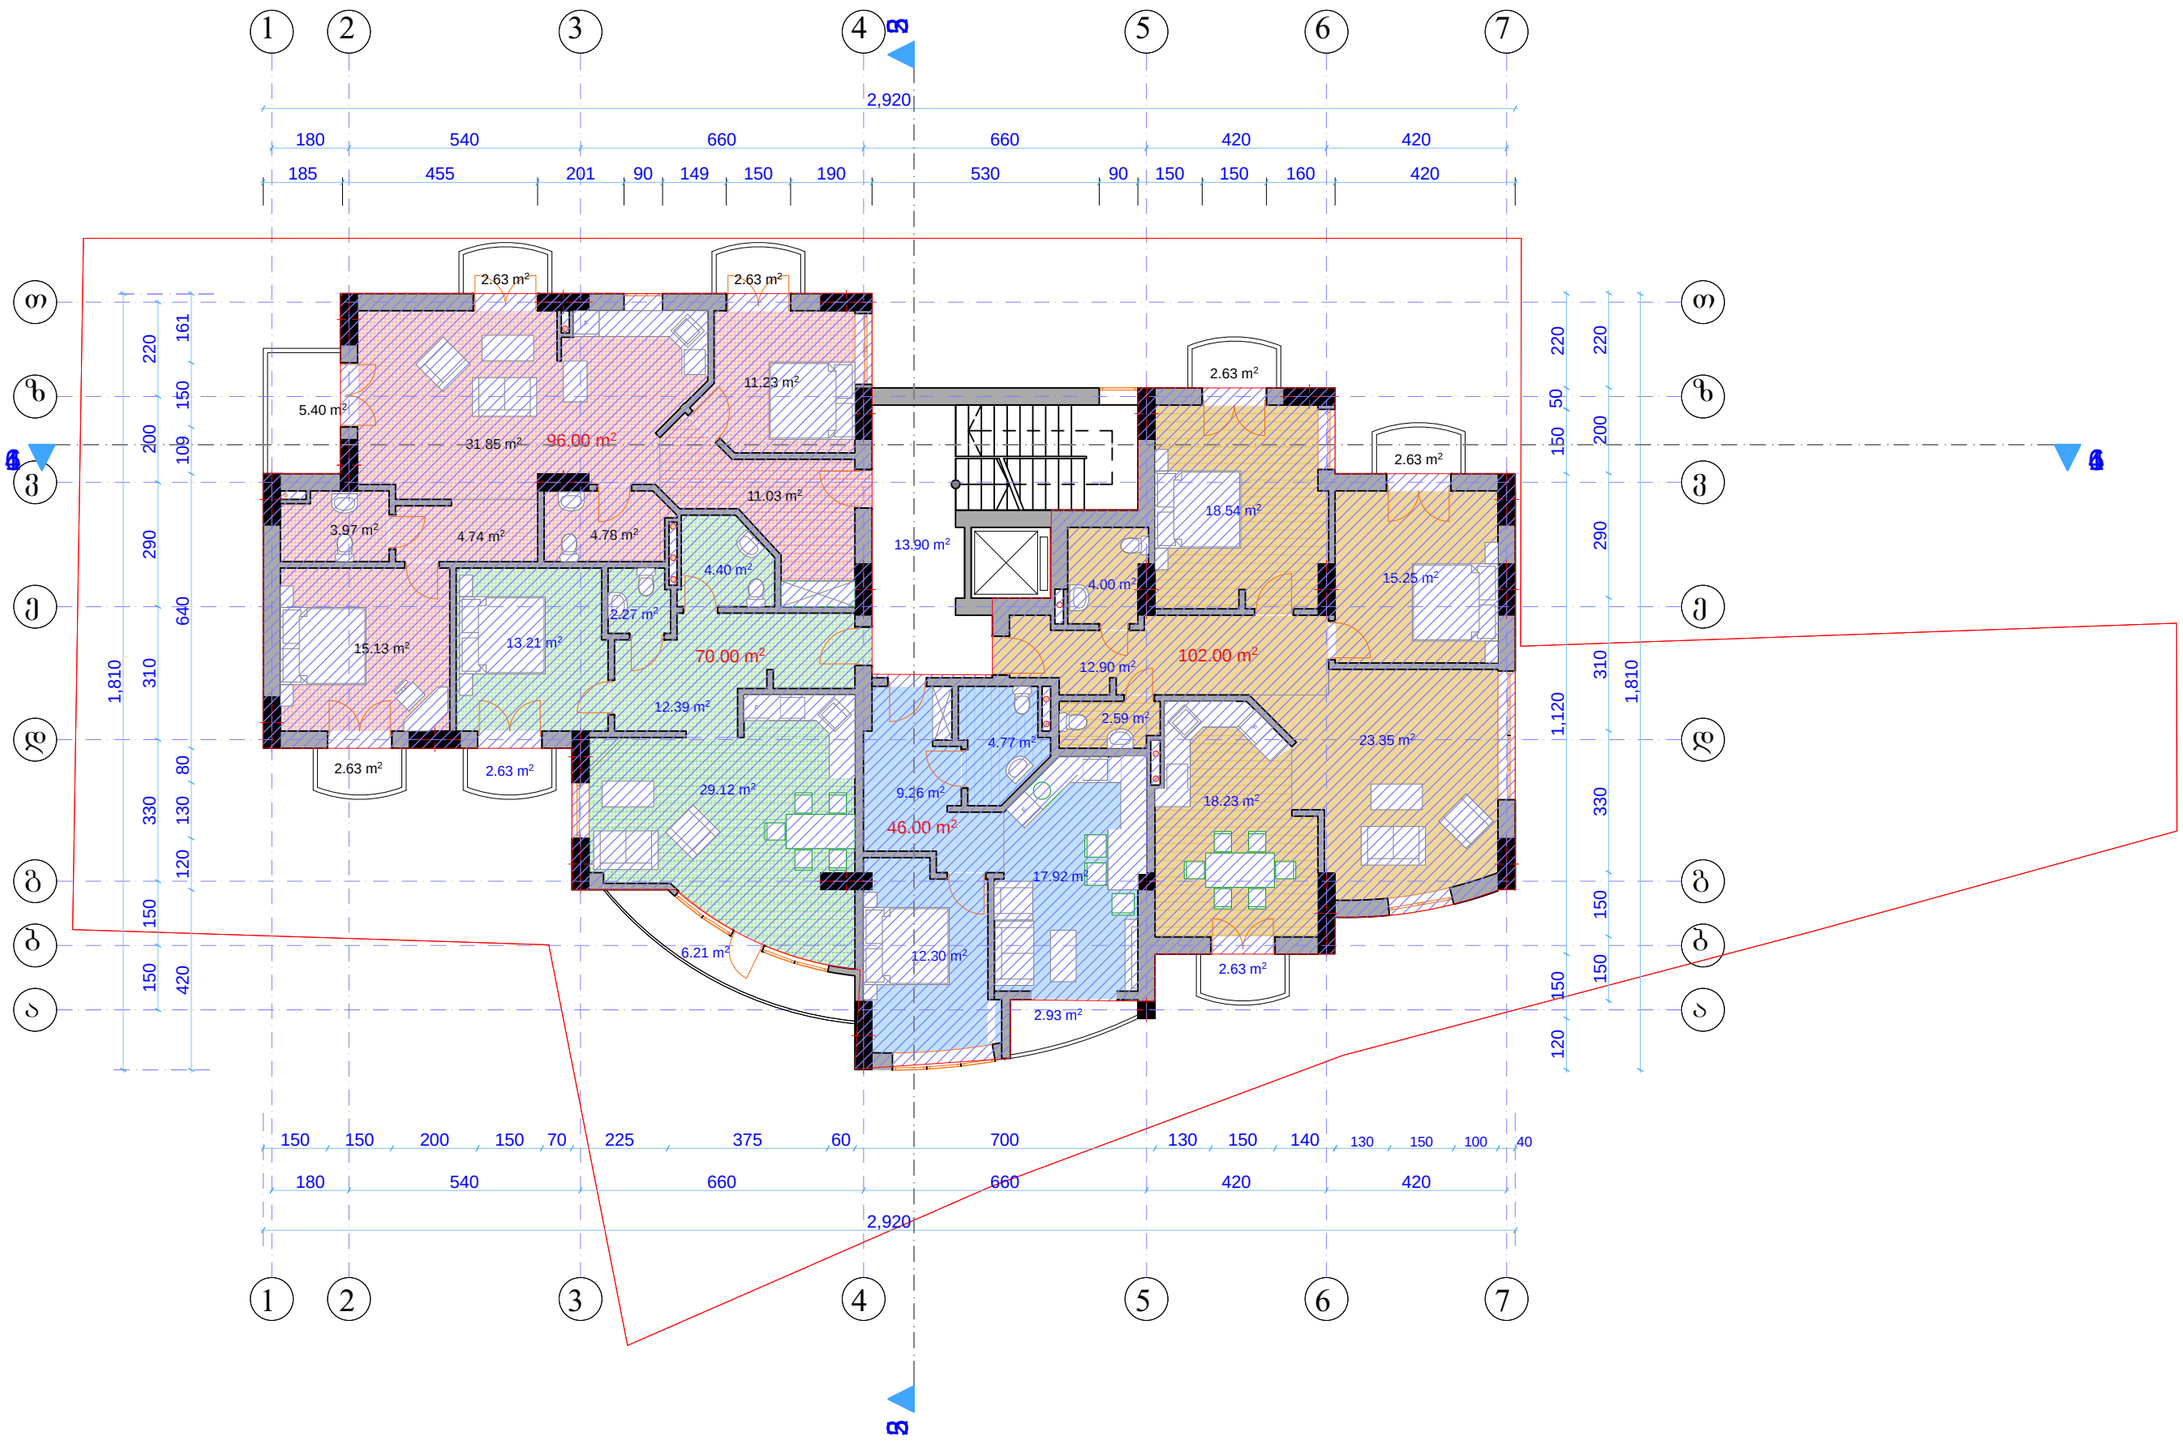

ფორმატი	ფაილის №:	ფაილის სახელი

ექსპლიკაცია

1. 1 ოთახიანი ბინა	46.00 კვ/მ
2. 2. ოთახიანი ბინა	70.00 კვ/მ
3. 3 ოახიანი ბინა	96.00 კვ/მ
4. 3 ოახიანი ბინა	102.00 კვ/მ

ბინების ჯამური ფართი : 314.00 კვ.მ

საერთო ფართი 327.90 კვ/მ

აქედან:

საღარბაზო	13.90 კვ/მ
საცხოვრებელი ფართი	281.05 კვ/მ
საზაფხულო ფართი	32.95 კვ/მ

კოეფიციენტში შემავალი ფართი კონტურზე 336.45 მ²
(არ შედის აივნები, კიბის უჯრედი, ლიფტის შახტა და 0.00 ნიშნულს ქვემოთ მდებარე შენობის ჩრდილოეთით მდებარე ფართები)

პირობითი აღნიშვნები

კოეფიციენტის ფართი

შენიშვნები:

1. ნახაზზე ზომები მოცემულია მეტრებში
2. ნახაზის ყველა ცვლილება შეთანხმებული უნდა იყოს პროექტის ავტორთან.

დამკვეთი

ინდ. მენაშენეთა ამხანაგობა "დოლიძე 136"

მისამართი

დოლიძის ქ. 136

პროექტის სახელწოდება

თანამდებობა	გვარი	ხელმოწერა	თარიღი
არქიტექტორი	ი. მირცხულავა		
დაამუშავა	ი. მირცხულავა		

მასშტაბი	1:100	ნახაზი
თარიღი		გეგმა 6.60

სტადია	ფურცელი	ფურცლები
მუშა	9-10	26

გეგმა 9.90 ნიშნულზე

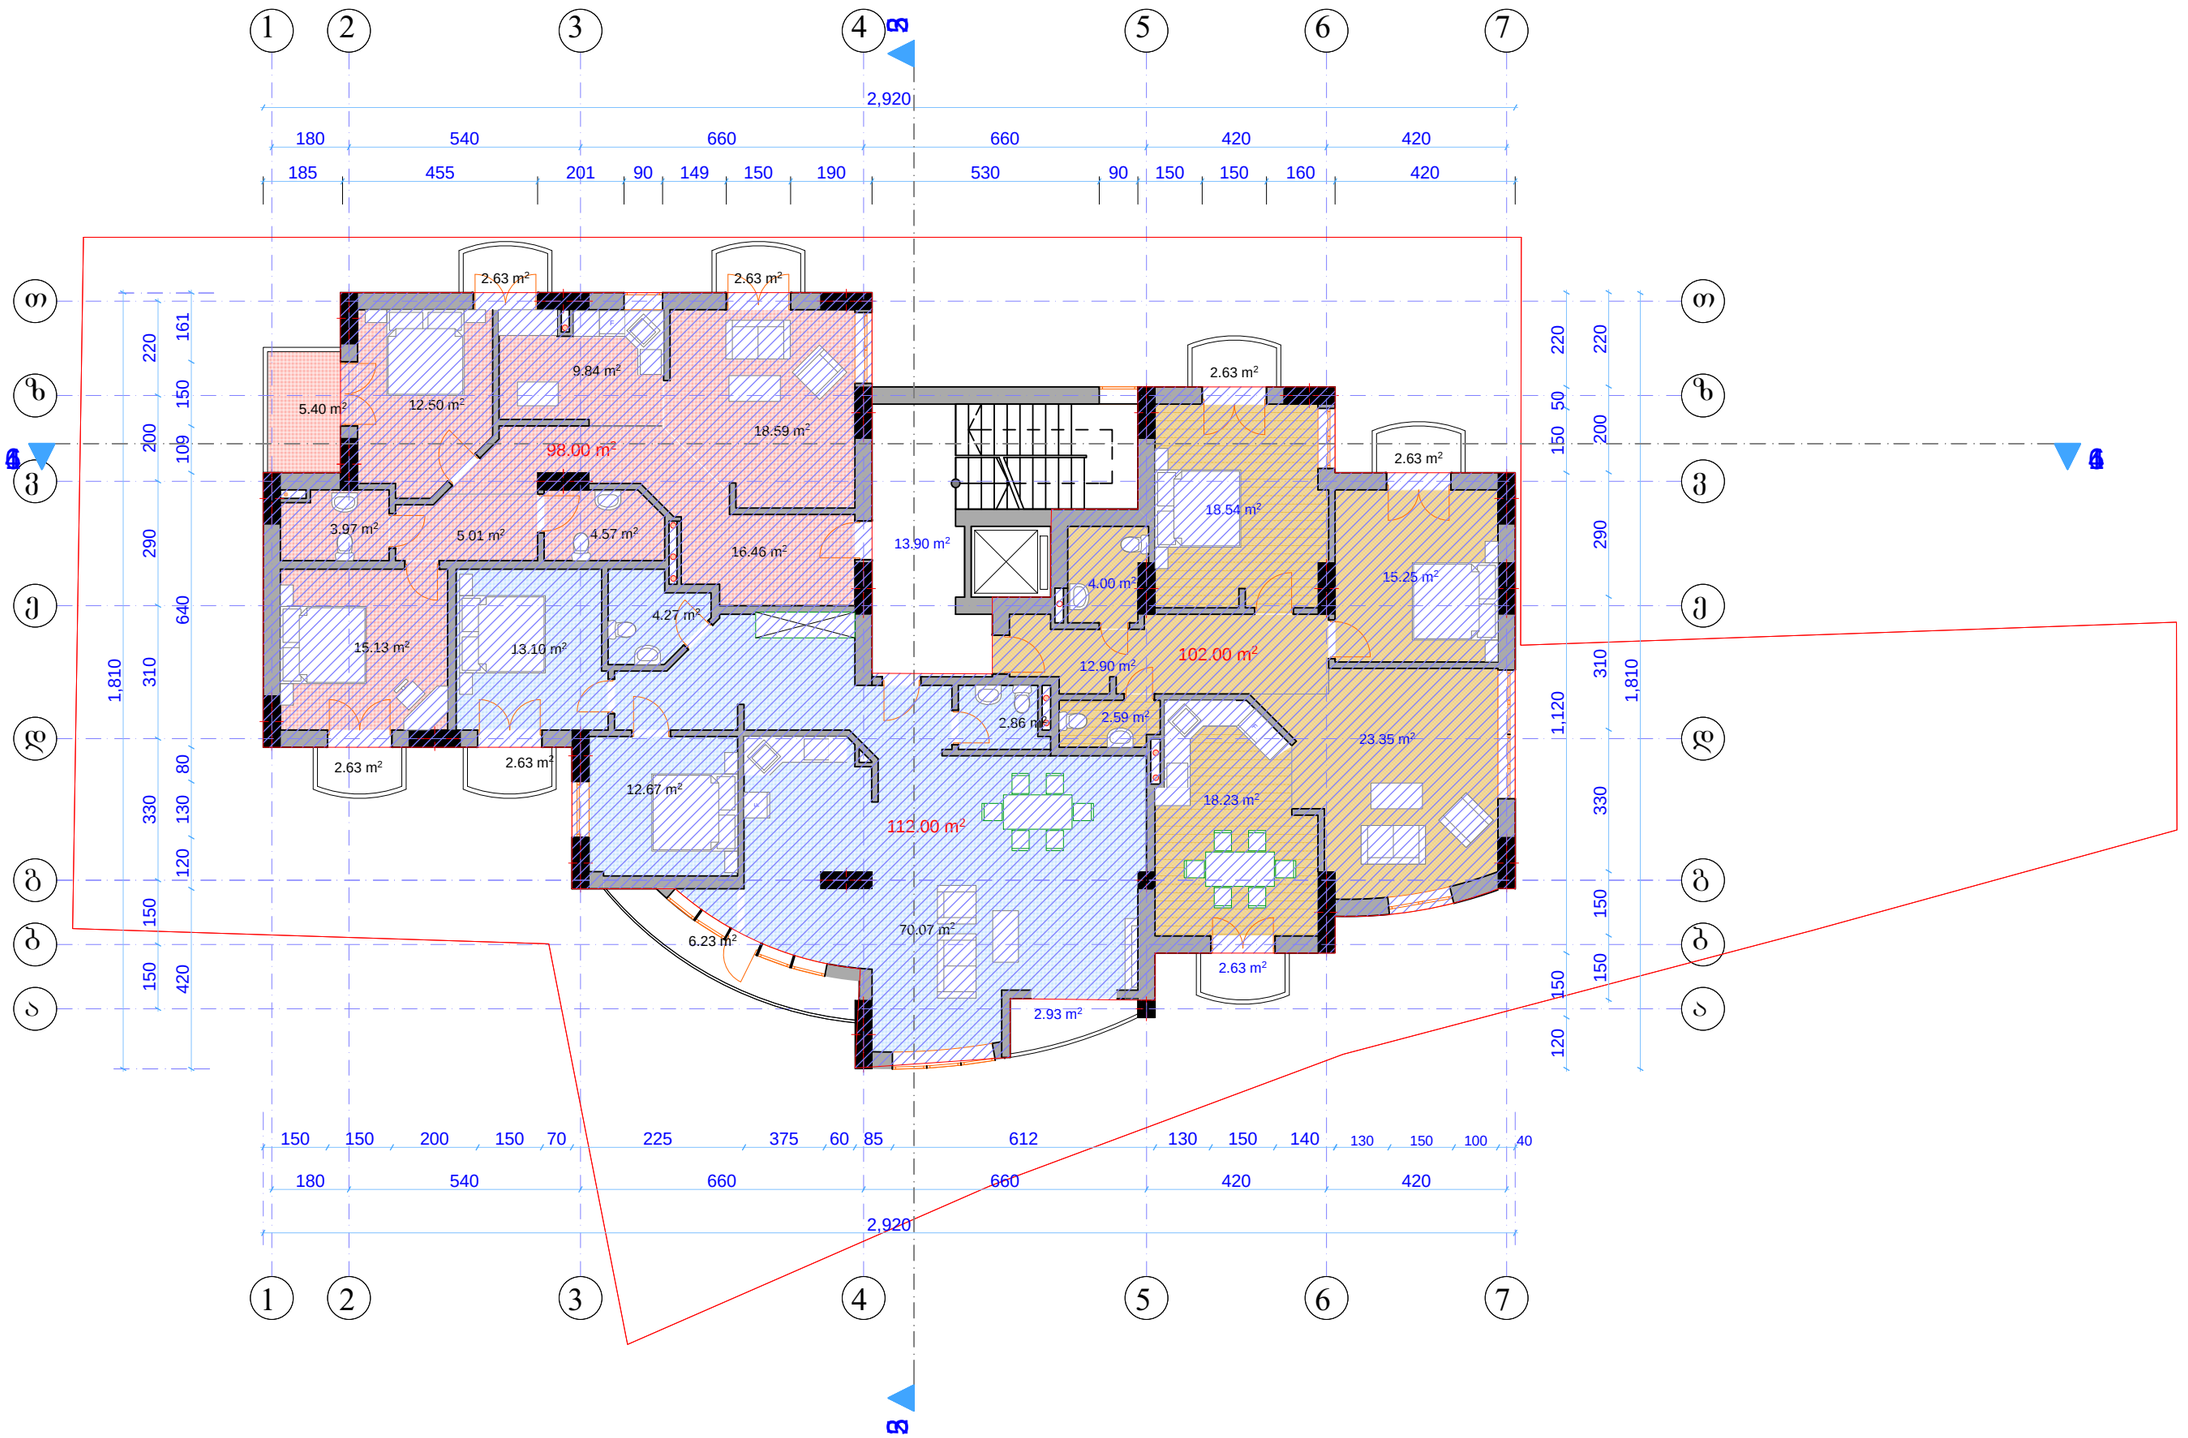

ფორმატი | ფაილის სახელი

ექსპლიკაცია

1. 3 ოთახიანი ბინა	112.00 კვ/მ
2. 3. ოთახიანი ბინა	98.00 კვ/მ
3. 3 ოახიანი ბინა	102.00 კვ/მ

ბინების ჯამური ფართი: 312.00 კვ.მ

საერთო ფართი 325.90 კვ/მ

აქედან:

საღარბაზო	13.90 კვ/მ
საცხოვრებელი ფართი	279.05 კვ/მ
სახაფხულო ფართი	32.95 კვ/მ

კოეფიციენტში შემავალი ფართი კორტურზე 336.45 მ² (არ შედის აივნები, კიბის უჯრედი, ლიფტის შახტა და 0.00 ნიშნულს ქვემოთ მდებარე შენობის ჩრდილოეთით მდებარე ფართები)

პირობითი აღნიშვნები

კოეფიციენტის ფართი

შენიშვნები:

1. ნახაზზე ზომები მოცემულია მეტრებში
2. ნახაზის ყველა ცვლილება მშენებლობისას შეთანხმებული უნდა იყოს პროექტის ავტორთან.

დამკვეთი

ინდ. მენაშენეთა ამხანაგობა "დოლიძე 136"

მისამართი

დოლიძის ქ. 136

პროექტის სახელწოდება

თანამდებობა	გვარი	ხელმოწერა	თარიღი
არქიტექტორი	ი. მირცხულავა		
დაამუშავა	ი. მირცხულავა		

მასშტაბი	1:100	ნახაზი
თარიღი		გეგმა 6.60

სტადია	ფურცელი	ფურცლები
მუშა	ა-10	26

გეგმა 13.20 ნიშნულზე

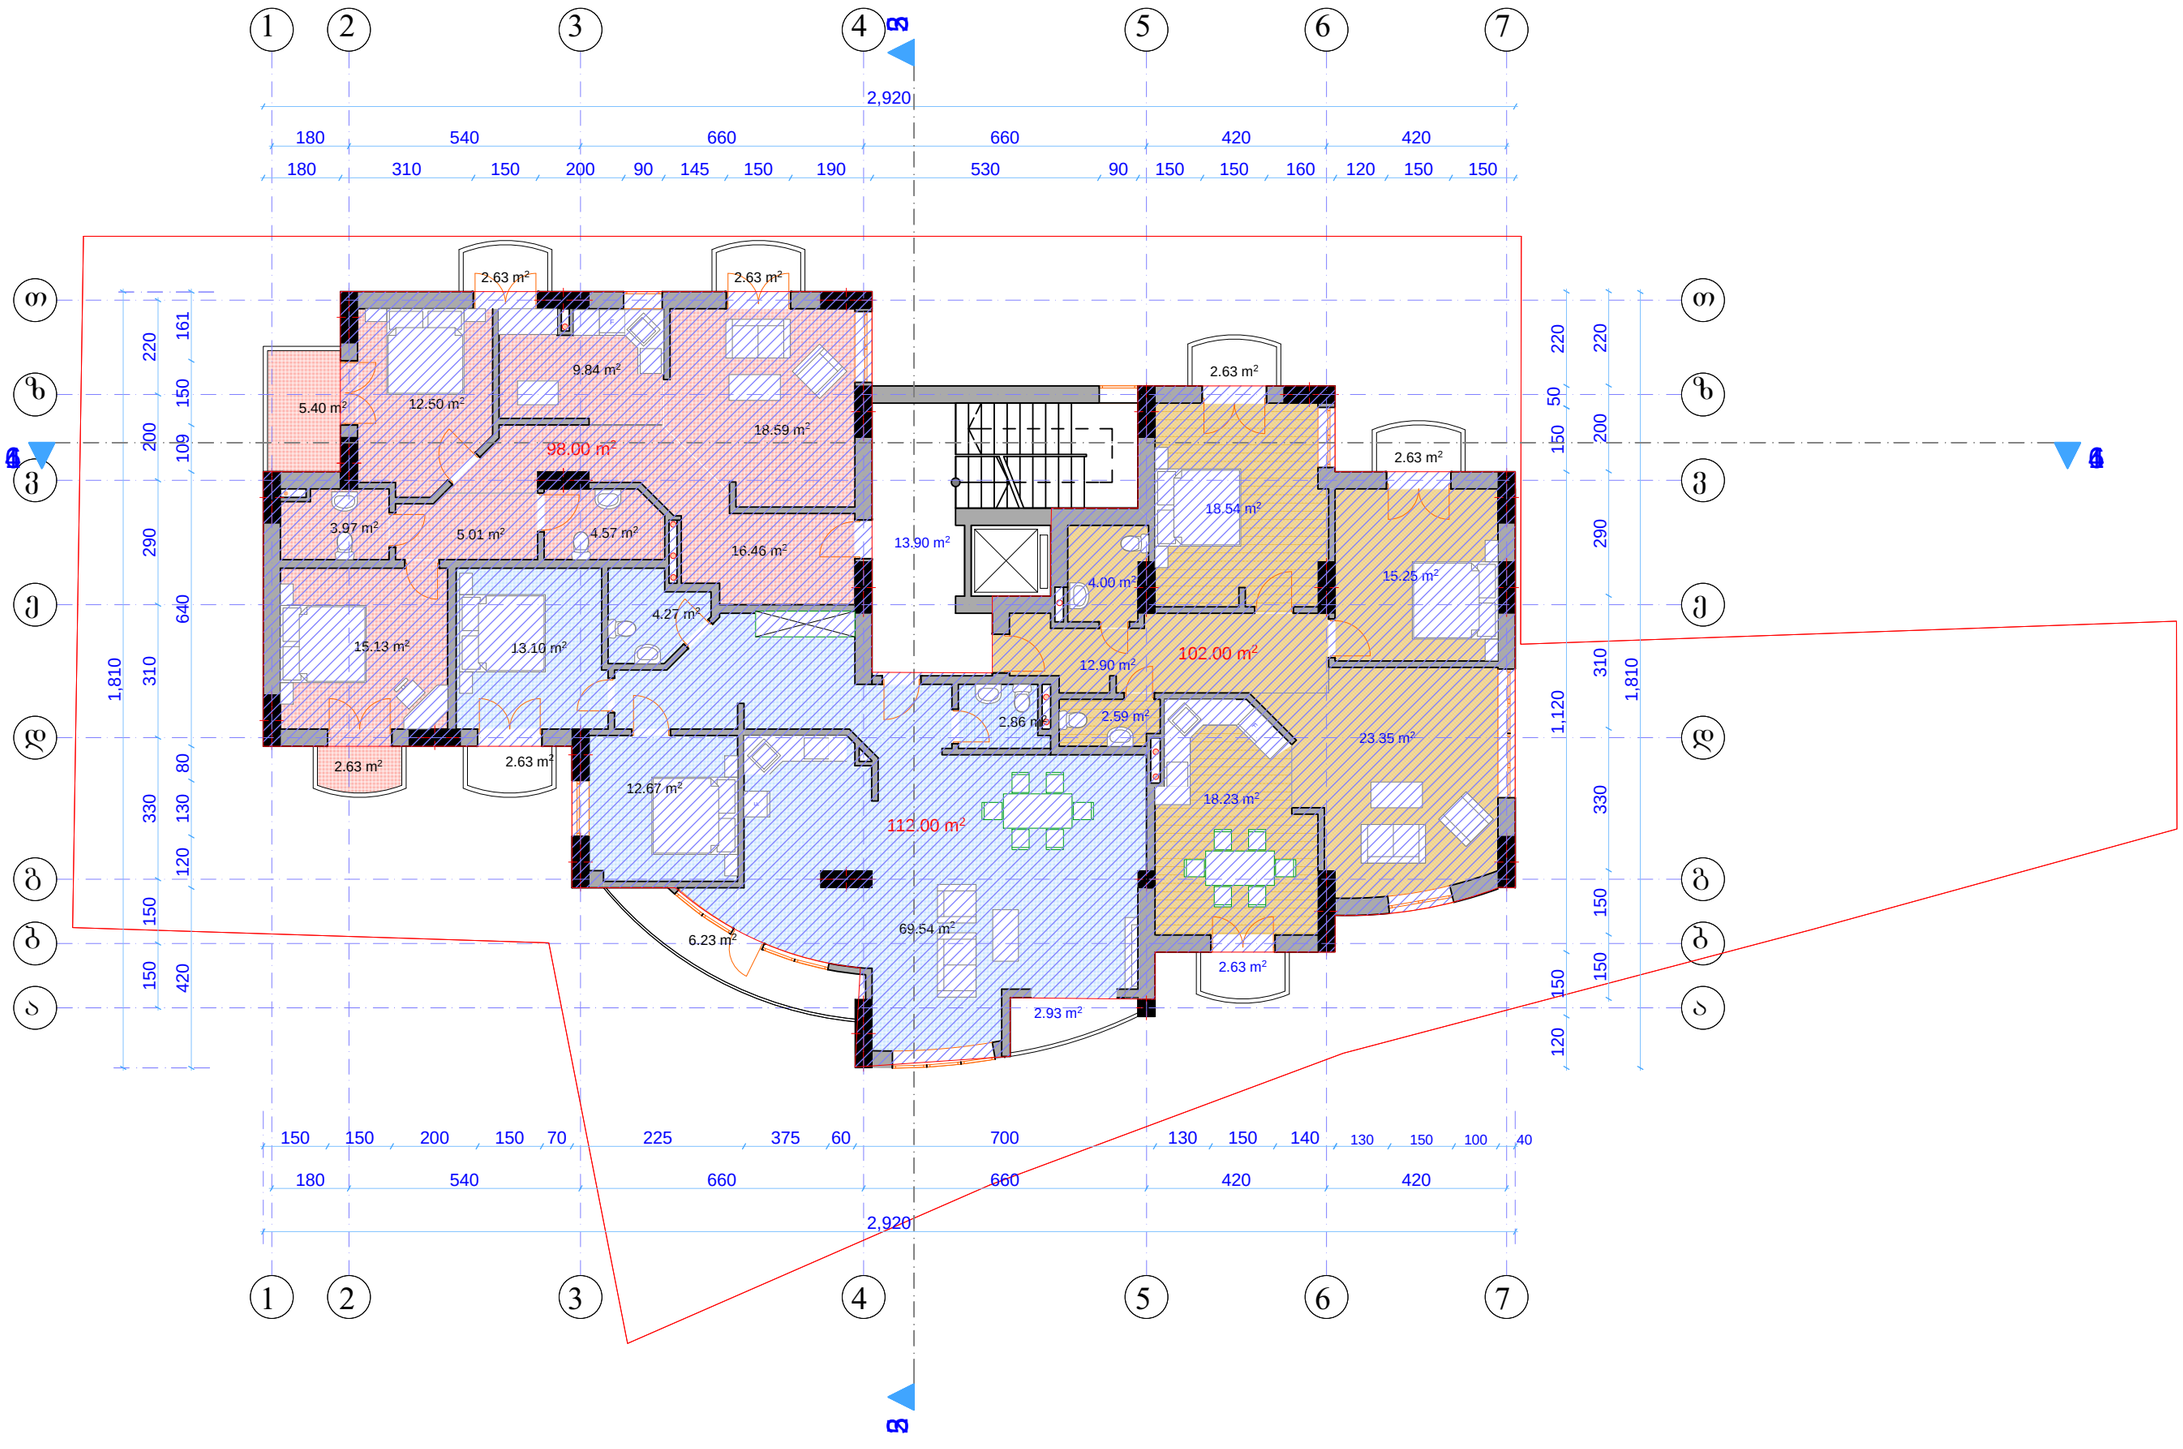

ფორმატი | დაკვეთა № | ფაილის სახელი

ექსპლიკაცია

1. 3 ოთახიანი ბინა	112.00 კვ/მ
2. 3. ოთახიანი ბინა	98.00 კვ/მ
3. 3 ოახიანი ბინა	102.00 კვ/მ

ბინების ჯამური ფართი: 312.00 კვ.მ

საერთო ფართი 325.90 კვ/მ

აქედან:

საღარბაზო	13.90 კვ/მ
საცხოვრებელი ფართი	279.05 კვ/მ
საპაწხულო ფართი	32.95კვ/მ

კოეფიციენტში შემავალი ფართი კონტურზე 336.45 მ² (არ შედის აივნები, კიბის უჯრედი, ლიფტის შახტა და 0.00 ნიშნულს ქვემოთ მდებარე შენობის ჩრდილოეთით მდებარე ფართები)

პირობითი აღნიშვნები

კოეფიციენტის ფართი

შენიშვნები:

1. ნახაზზე ზომები მოცემულია მეტრებში
2. ნახაზის ყველა ცვლილება შეზნებლობისას შეთანხმებული უნდა იყოს პროექტის ავტორთან.

დამკვეთი

ინდ. მენაშენეთა ამხანაგობა "დოლიძე 136"

მისამართი

დოლიძის ქ. 136

პროექტის სახელწოდება

თანამდებობა	გვარი	ხელმოწერა	თარიღი
არქიტექტორი	ი. მირცხულავა		
დააამუშავა	ი. მირცხულავა		

მასშტაბი	1:100	ნახაზი: გეგმა 13.20
თარიღი		

სტადია	ფურცელი	ფურცლები
მუშა	ა-12	26

გეგმა 16.50 ნიშნულზე

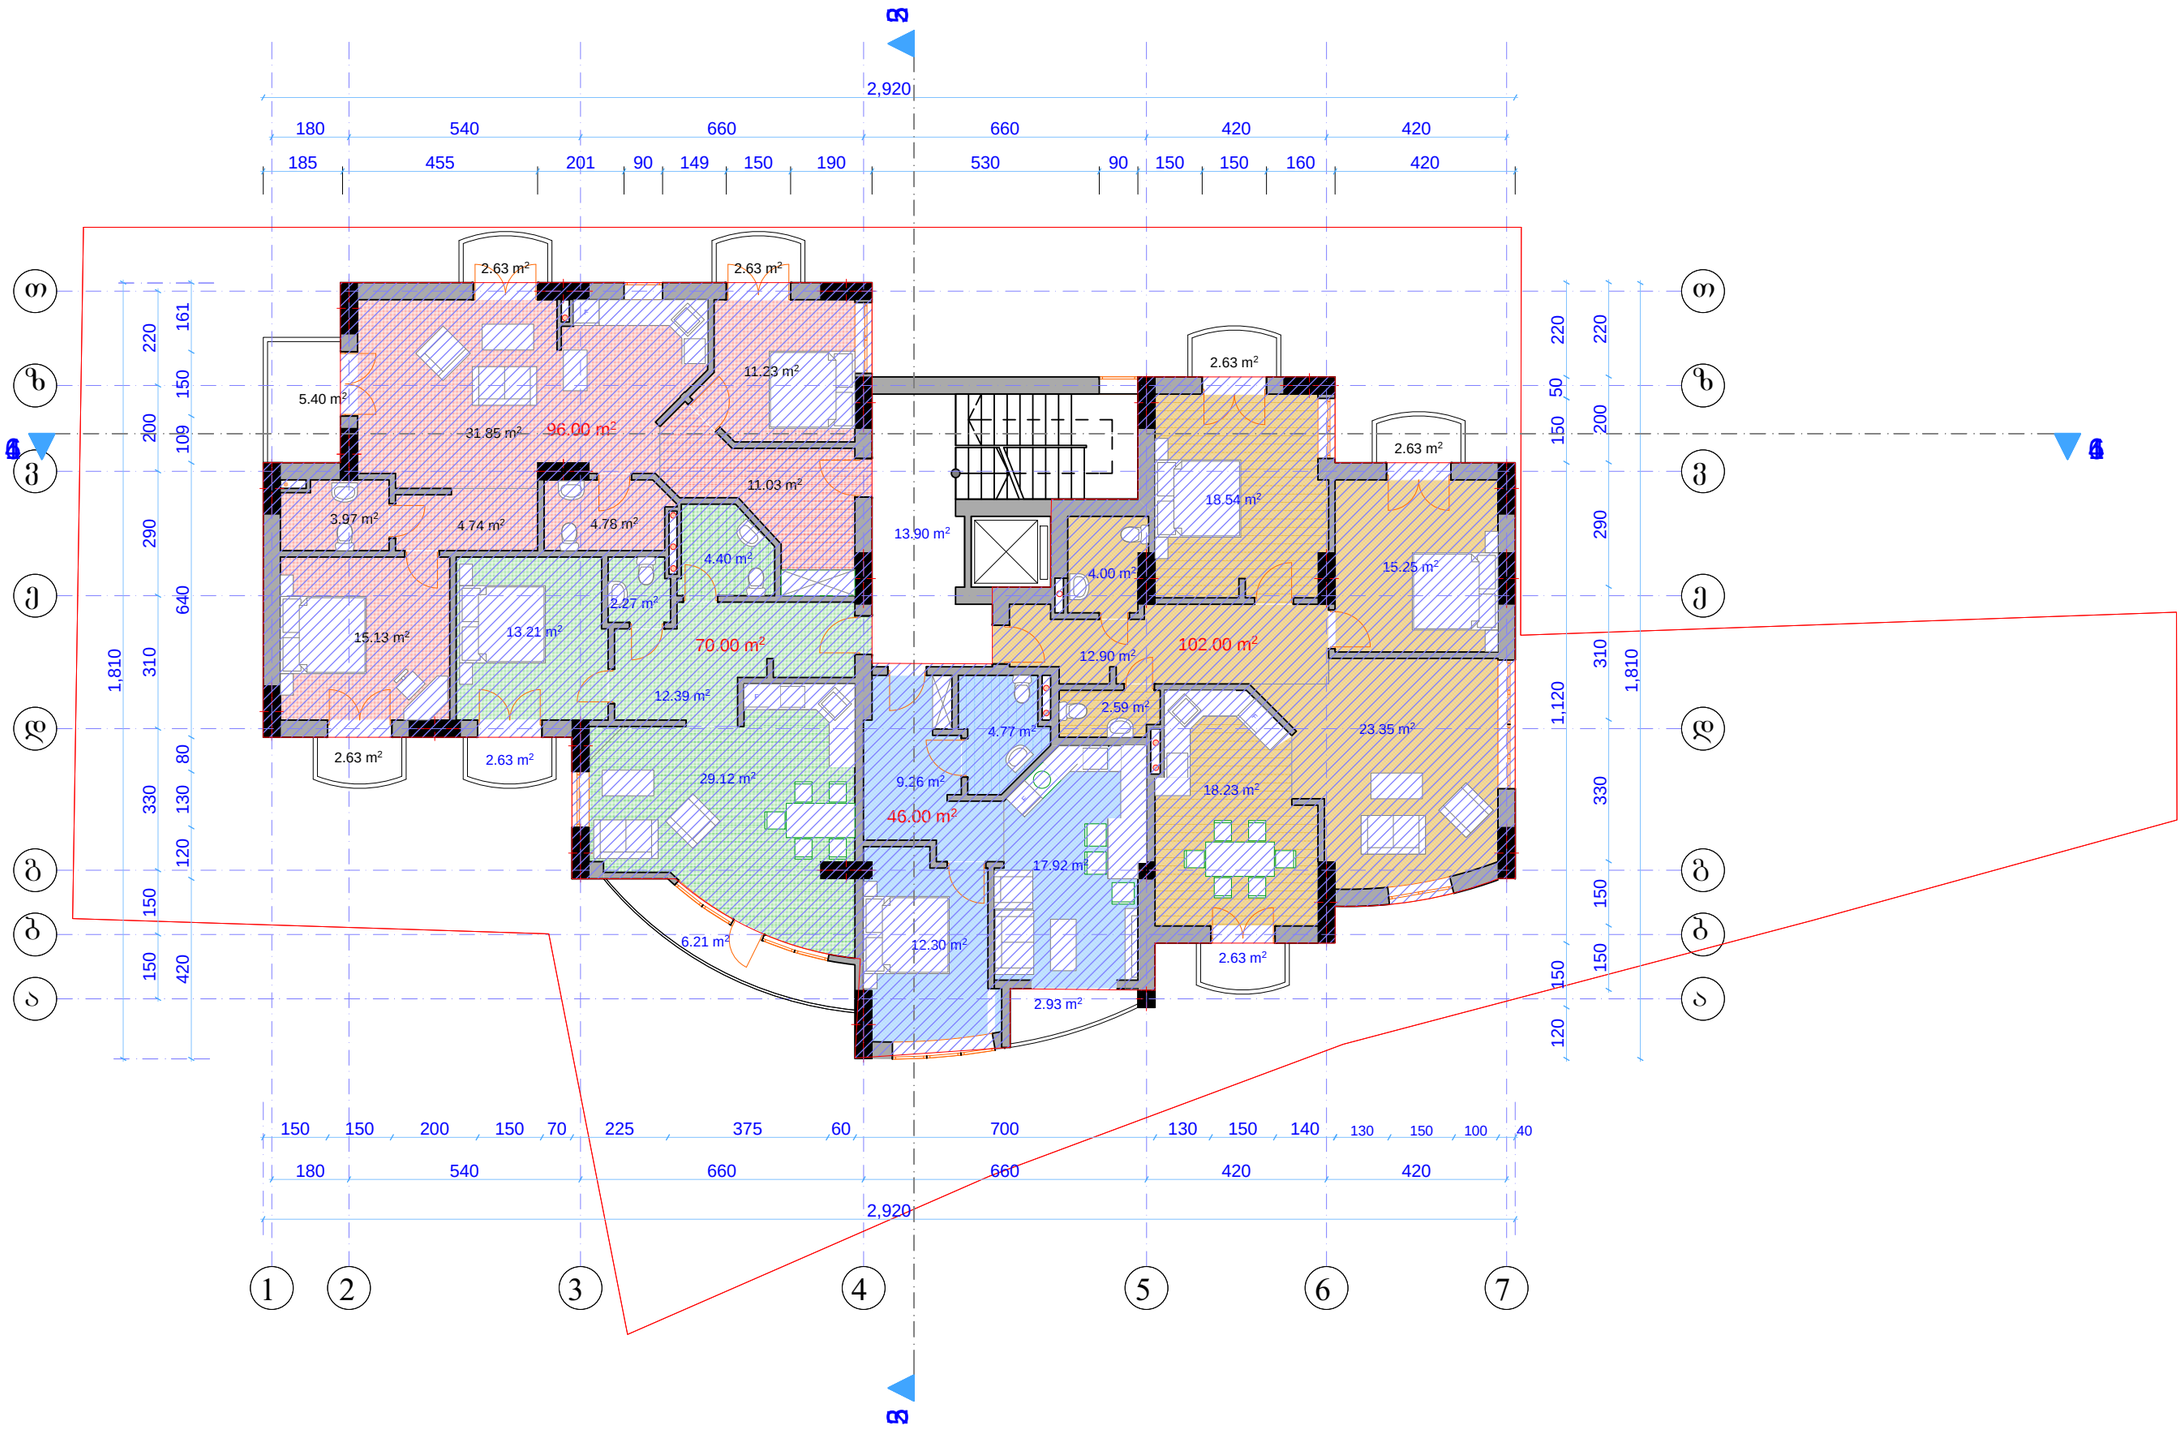

ფორმატი | ფაილის სახელი

ექსპლიკაცია

1. 1 ოთახიანი ბინა	46.00 კვ/მ
2. 2. ოთახიანი ბინა	70.00 კვ/მ
3. 3 ოახიანი ბინა	96.00 კვ/მ
4. 3 ოახიანი ბინა	102.00 კვ/მ

ბინების ჯამური ფართი : 314.00 კვ.მ

საერთო ფართი 327.90 კვ/მ

აქედან:

საღარბაზო	13.90 კვ/მ
საცხოვრებელი ფართი	281.05 კვ/მ
საზაფხულო ფართი	32.95 კვ/მ

კოეფიციენტში შემავალი ფართი კონტურზე 336.45 მ²
(არ შედის აივნები, კიბის უჯრედი, ლიფტის შახტა და 0.00 ნიშნულს ქვემოთ მდებარე შენობის ჩრდილოეთით მდებარე ფართები)

პირობითი აღნიშვნები

კოეფიციენტის ფართი

შენიშვნები:

1. ნახაზზე ზომები მოცემულია მეტრებში
2. ნახაზის ყველა ცვლილება მშენებლობისას შეთანხმებული უნდა იყოს პროექტის ავტორთან.

დამკვეთი

ინდ. მენაშენეთა ამხანაგობა "დოლიძე 136"

მისამართი

დოლიძის ქ. 136

პროექტის სახელწოდება

თანამდებობა	გვარი	ხელმოწერა	თარიღი
არქიტექტორი	ი. მირცხულავა		
დაამუშავა	ი. მირცხულავა		

მასშტაბი	1:100	ნახაზი
თარიღი		გეგმა 16.50

სტადია	ფურცელი	ფურცლები
მუშა	ა-13	26

გეგმა 19.80 ნიშნულზე

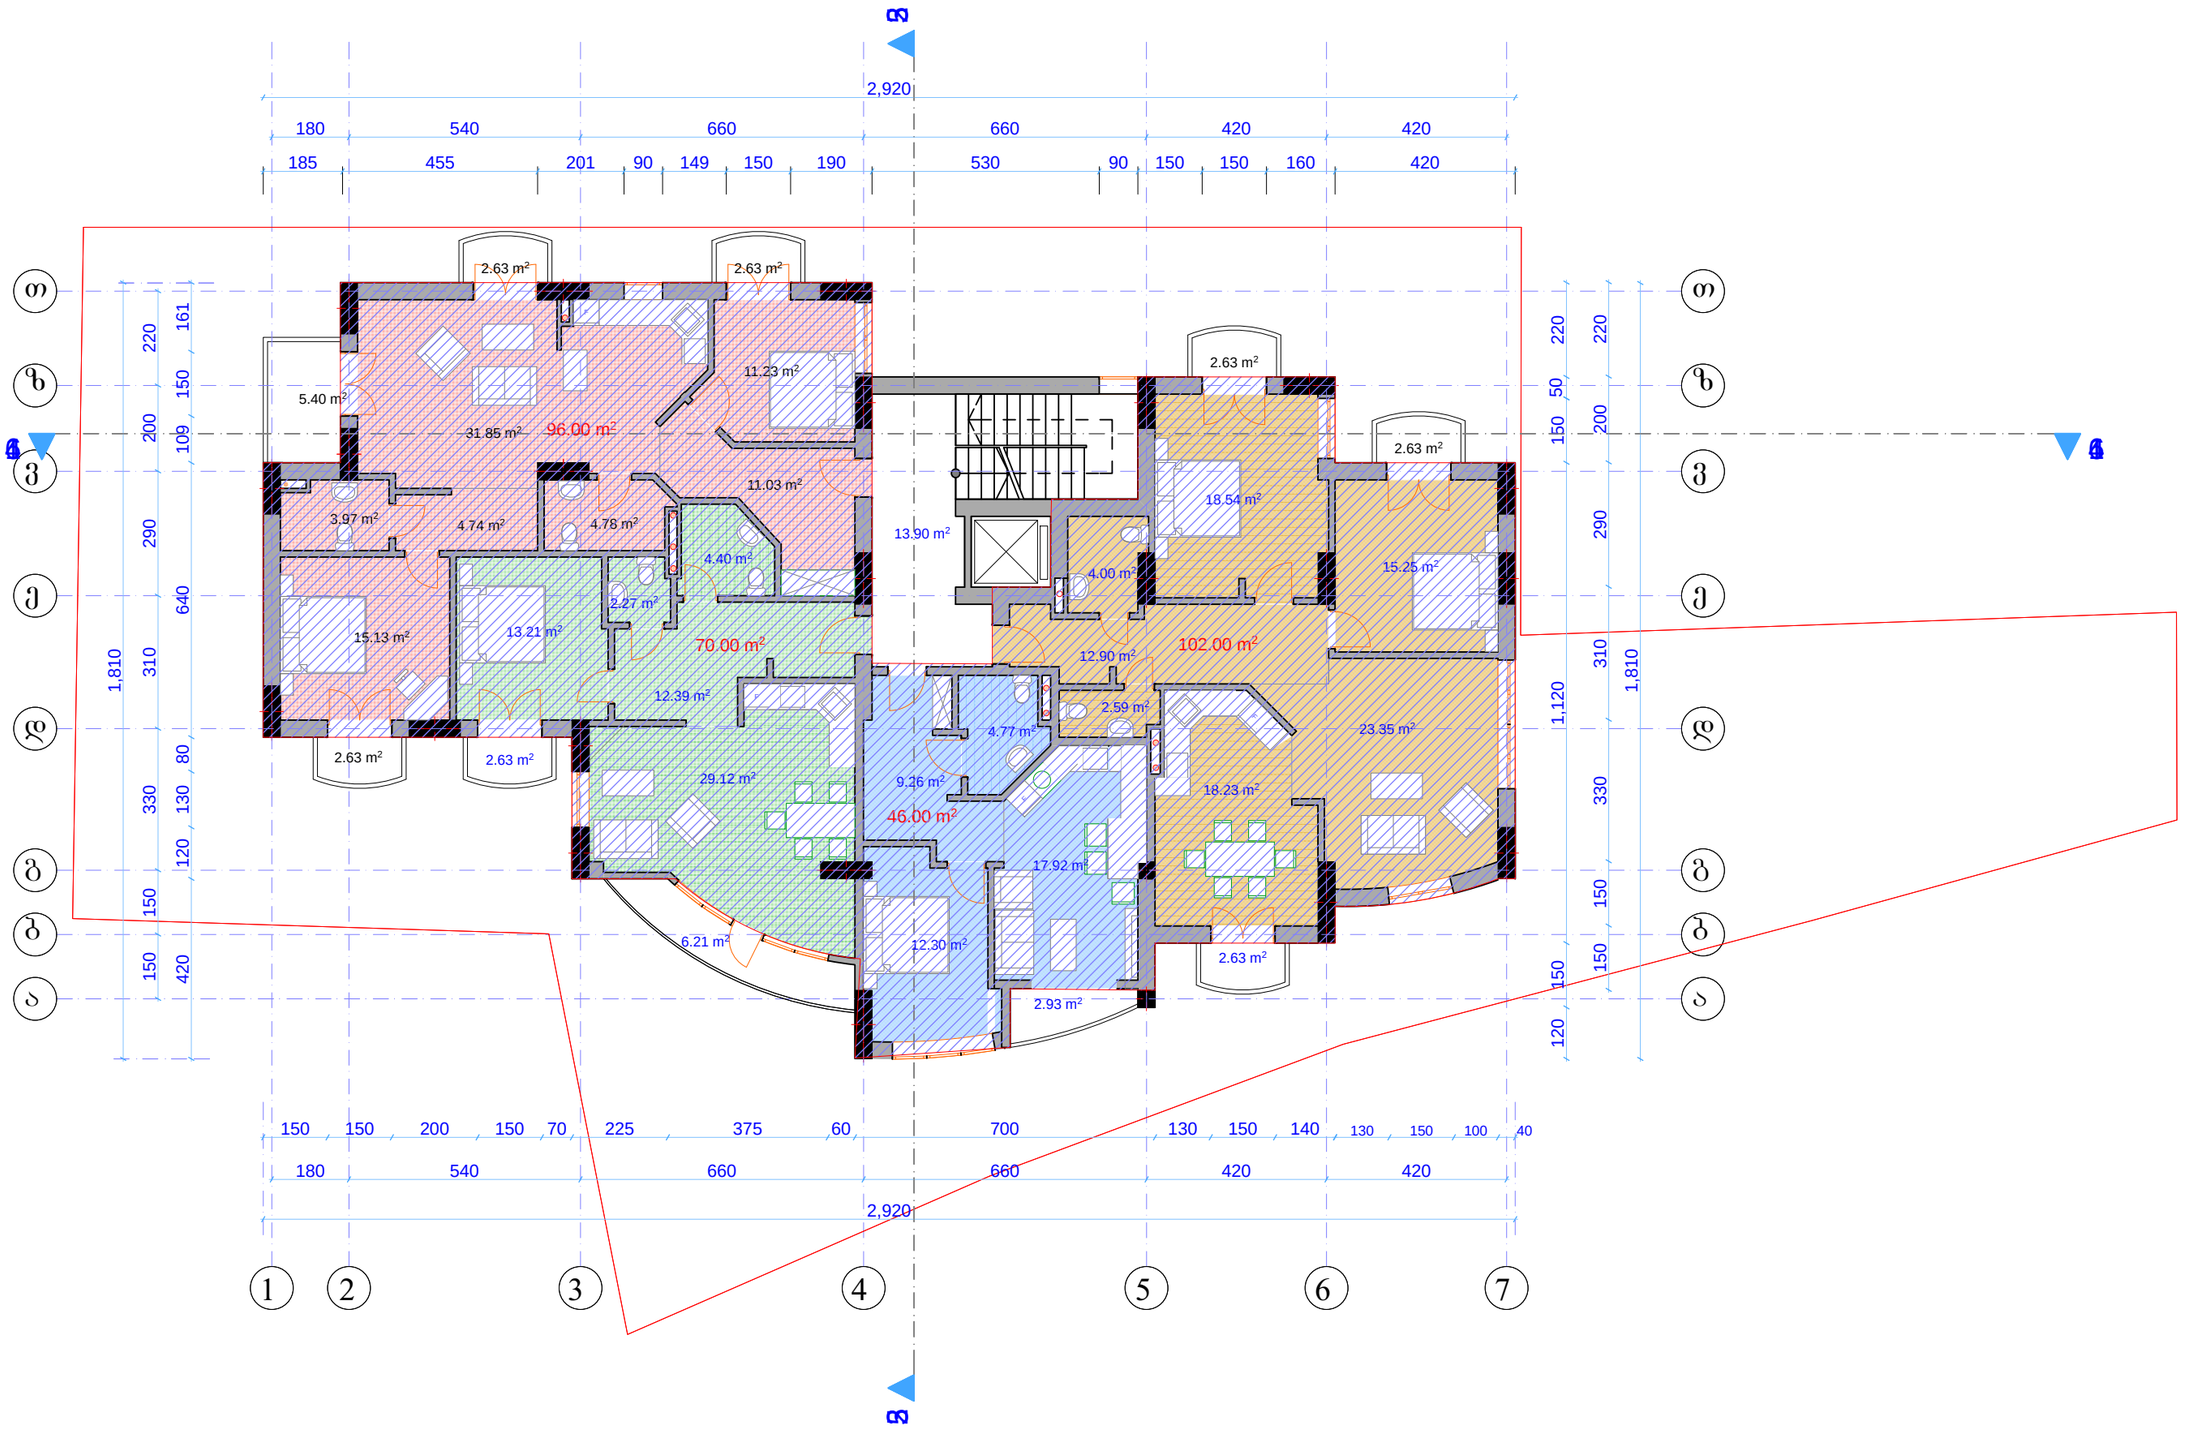

ფორმატი | დაკვეთა № | ფაილის სახელი

ექსპლიკაცია

1. 1 ოთახიანი ბინა	46.00 კვ/მ
2. 2. ოთახიანი ბინა	70.00 კვ/მ
3. 3 ოთახიანი ბინა	96.00 კვ/მ
4. 3 ოთახიანი ბინა	102.00 კვ/მ

ბინების ჯამური ფართი : 314.00 კვ.მ

საერთო ფართი 327.90 კვ/მ

აქედან:

საღარბაზო	13.90 კვ/მ
საცხოვრებელი ფართი	281.05 კვ/მ
საზაფხულო ფართი	32.95 კვ/მ

კოეფიციენტში შემავალი ფართი კონტურზე 336.45 მ²
(არ შედის აივნები, კიბის უჯრედი, ლიფტის შახტა და 0.00 ნიშნულს ქვემოთ მდებარე შენობის ჩრდილოეთით მდებარე ფართები)

პირობითი აღნიშვნები

კოეფიციენტის ფართი

შენიშვნები:

1. ნახაზზე ზომები მოცემულია მეტრებში
2. ნახაზის ყველა ცვლილება მშენებლობისას შეთანხმებული უნდა იყოს პროექტის ავტორთან.

დამკვეთი

ინდ. მენაშენეთა ამხანაგობა "დოლიძე 136"

მისამართი

დოლიძის ქ. 136

პროექტის სახელწოდება

თანამდებობა	გვარი	ხელმოწერა	თარიღი
არქიტექტორი	ი. მირცხულავა		
დაამუშავა	ი. მირცხულავა		

მასშტაბი	1:100	ნახაზი
თარიღი		გეგმა 19.80

სტადია	ფურცელი	ფურცლები
მუშა	1-14	26

გეგმა 23.10 ნიშნულზე

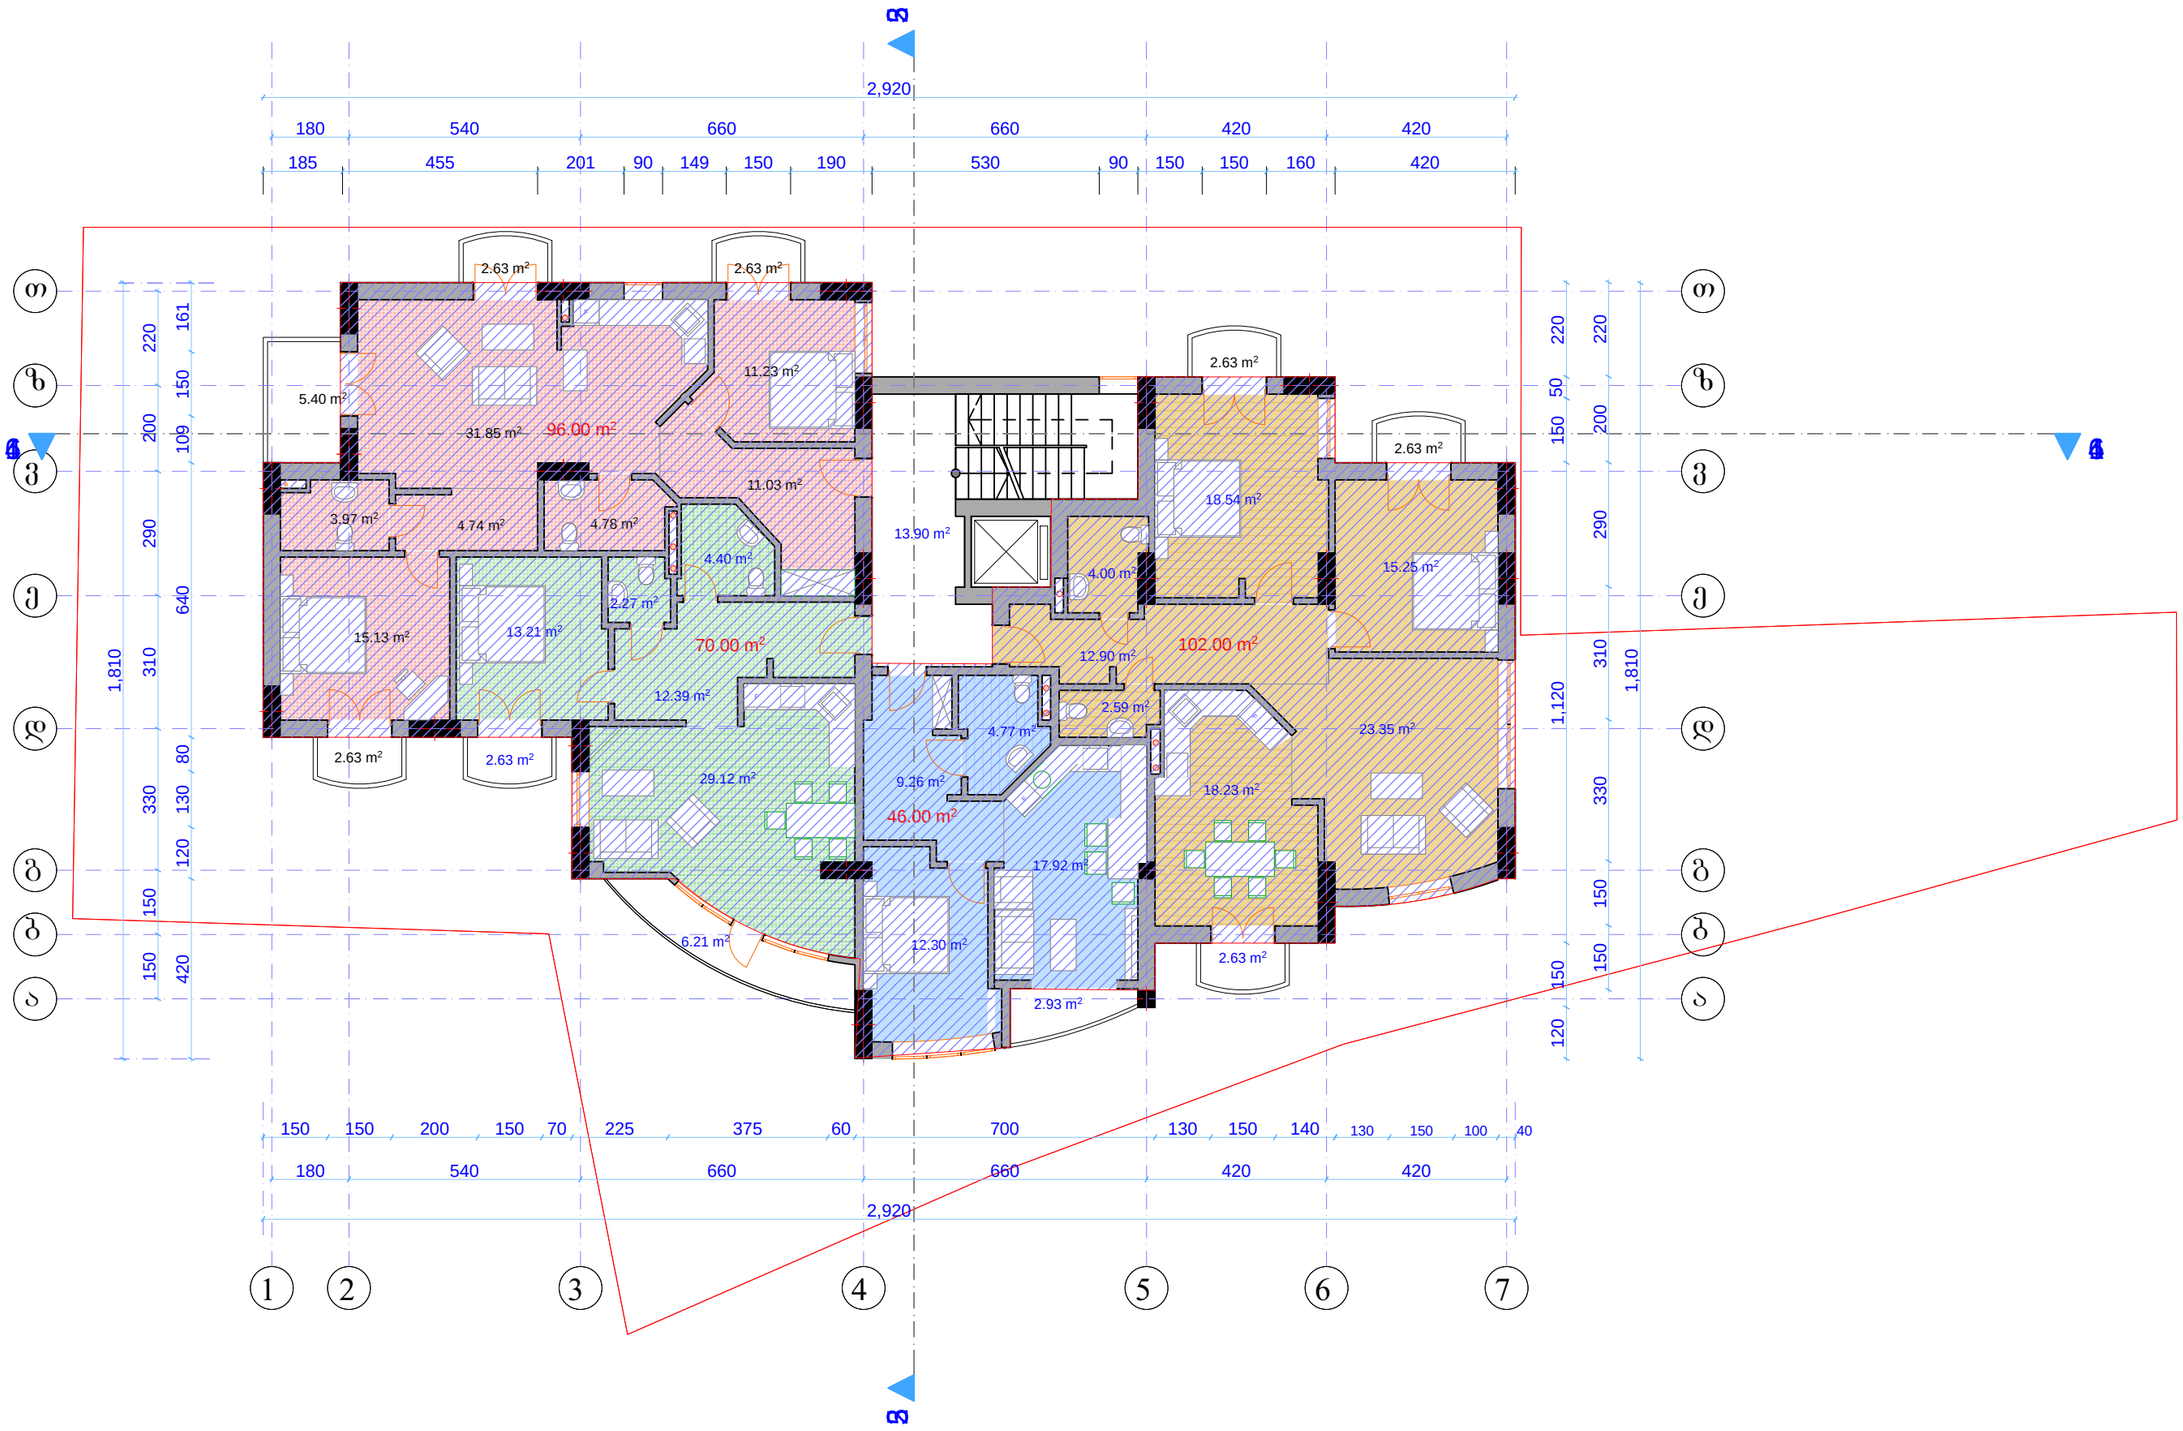

ფორმატი | დაკვეთა № | ფაილის სახელი

ექსპლიკაცია

1. 1 ოთახიანი ბინა	46.00 კვ/მ
2. 2. ოთახიანი ბინა	70.00 კვ/მ
3. 3 ოახიანი ბინა	96.00 კვ/მ
4. 3 ოახიანი ბინა	102.00 კვ/მ

ბინების ჯამური ფართი : 314.00 კვ.მ

საერთო ფართი 327.90 კვ/მ
აქედან:

საღარბაზო	13.90 კვ/მ
საცხოვრებელი ფართი	281.05 კვ/მ
საზაფხულო ფართი	32.95 კვ/მ

კოეფიციენტში შემავალი ფართი კონტურზე 336.45 მ²
(არ შედის აივნები, კიბის უჯრედი, ლიფტის შახტა და 0.00 ნიშნულს ქვემოთ მდებარე შენობის ჩრდილოეთით მდებარე ფართები)

პირობითი აღნიშვნები

კოეფიციენტის ფართი

შენიშვნები:

1. ნახაზზე ზომები მოცემულია მეტრებში
2. ნახაზის ყველა ცვლილება მშენებლობისას შეთანხმებული უნდა იყოს პროექტის ავტორთან.

დამკვეთი
ინდ. მენაშენეთა ამხანაგობა "დოლიძე 136"

მისამართი
დოლიძის ქ. 136

პროექტის სახელწოდება

თანამდებობა	გვარი	ხელმოწერა	თარიღი
არქიტექტორი	ი. მირცხულავა		
დაამუშავა	ი. მირცხულავა		

მასშტაბი	1:100	ნახაზი
თარიღი		გეგმა 23.10

სტადია	ფურცელი	ფურცლები
მუშა	15	26

გეგმა 26.40 ნიშნულზე

4.25

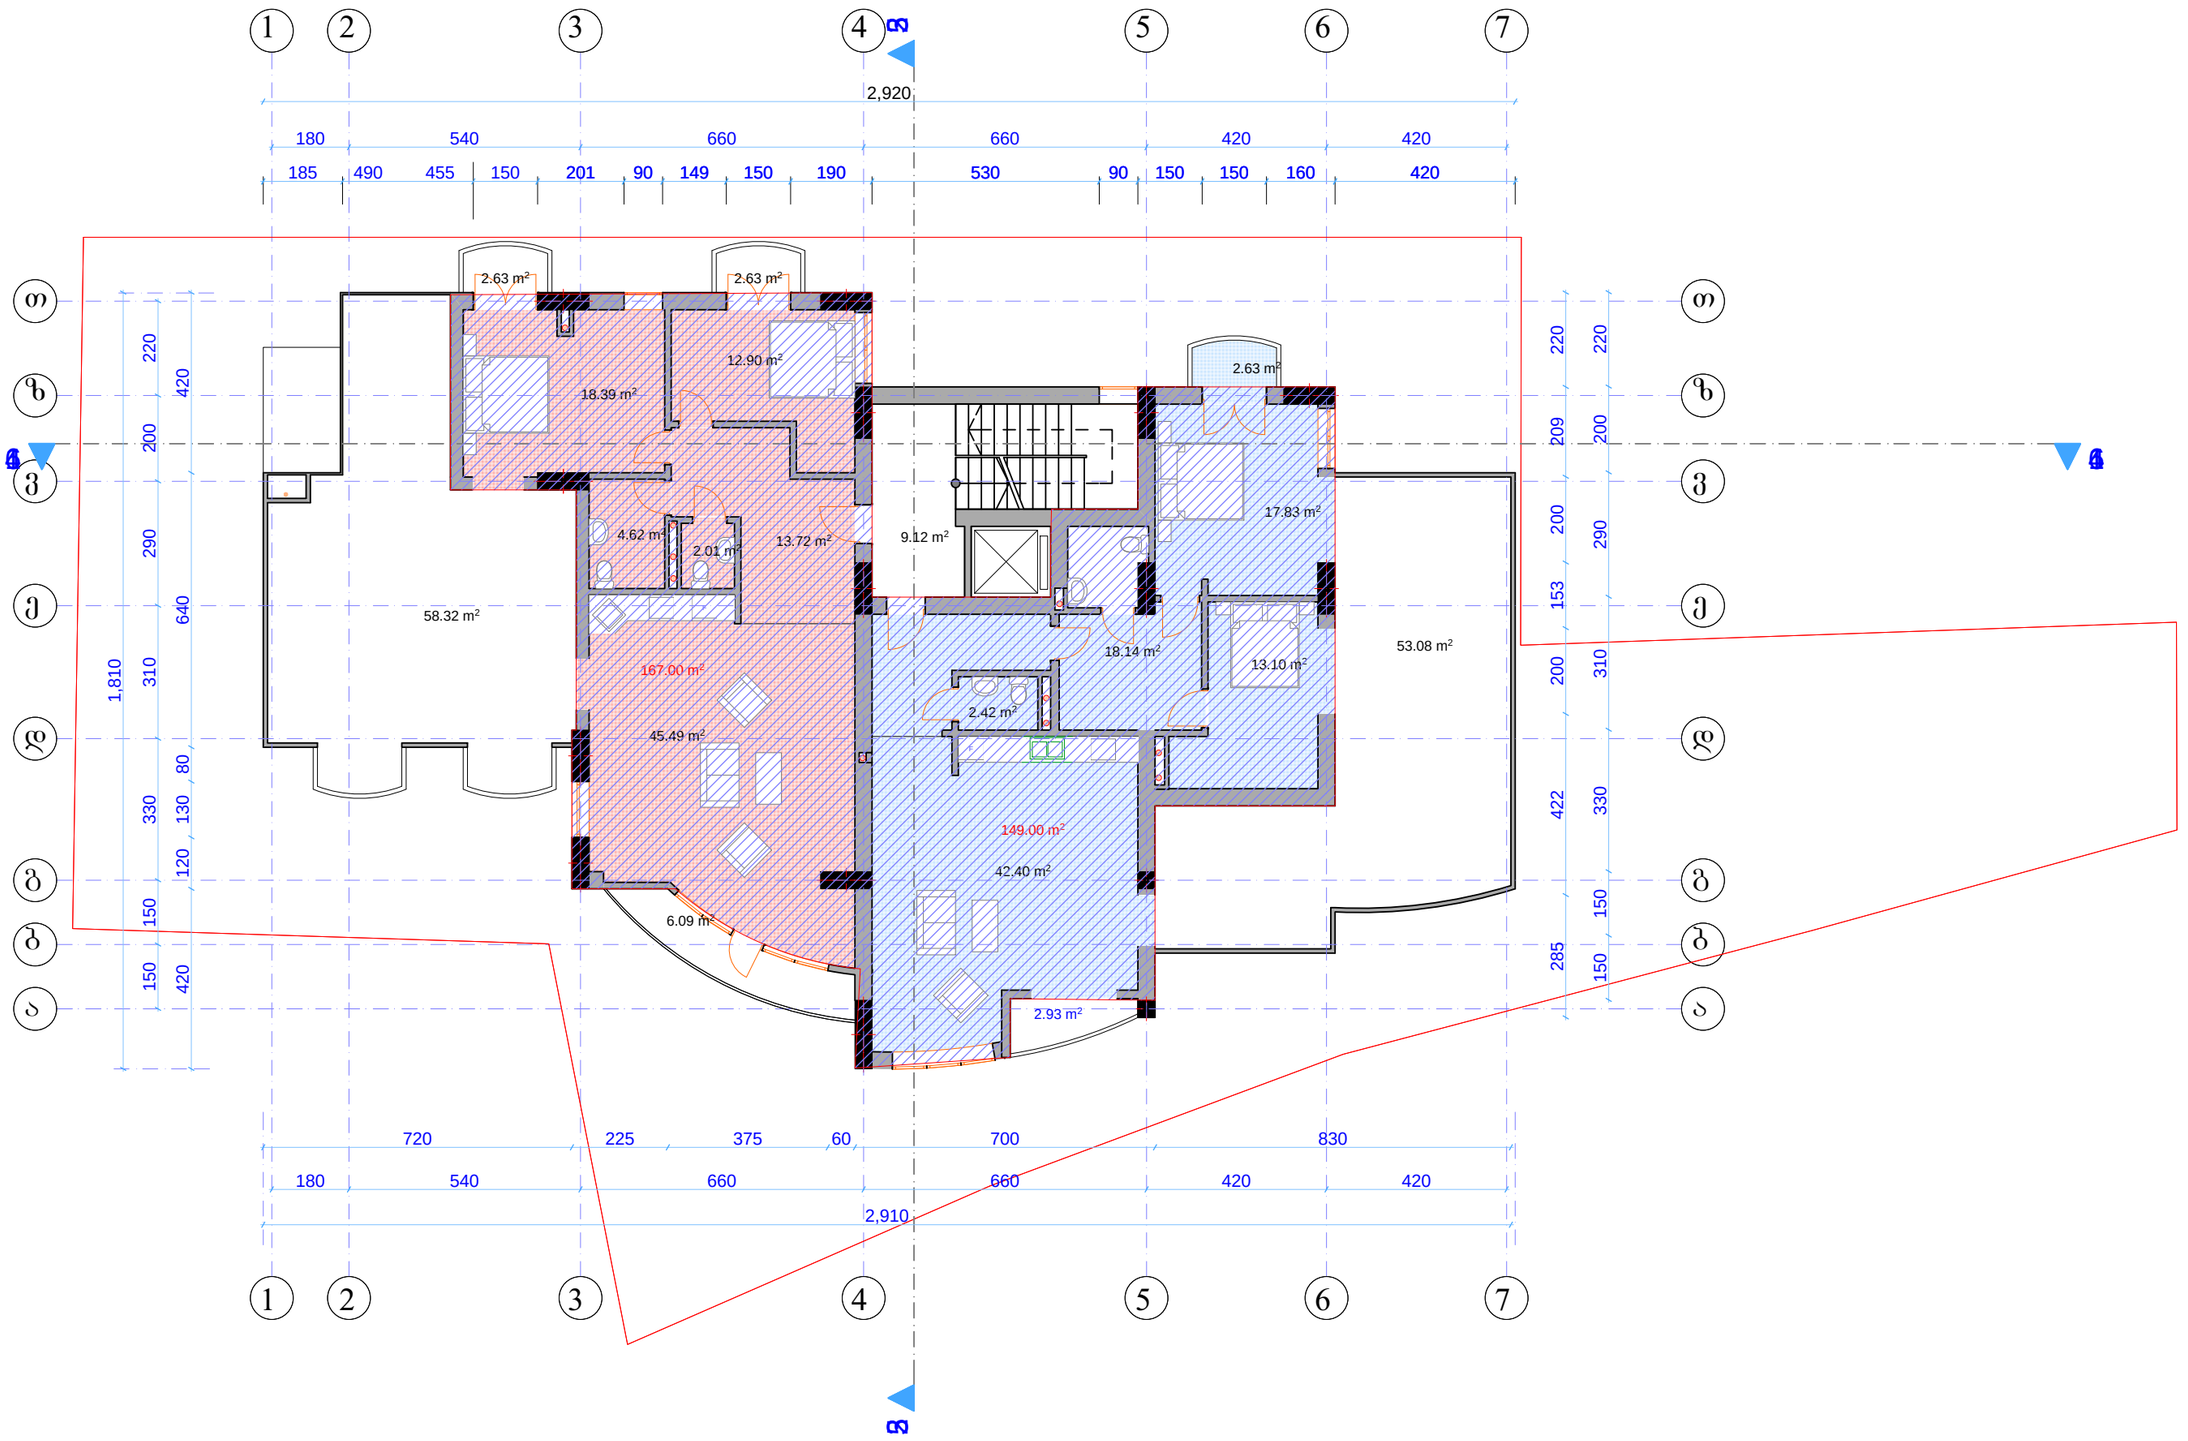

ფორმატი	ფაილი №	ფაილის სახელი

ექსპლიკაცია

ბინა 1	სამ ოთახიანი	167.00 კვ/მ
ბინა 2	სამ ოთახიანი	149.00 კვ/მ

ბინების ჯამური ფართი: 316.00 კვ.მ

საერთო ფართი 325.12 კვ/მ
აქედან:

საღარბაზო	9.12 კვ/მ
საცხოვრებელი ფართი	204.6 კვ/მ
სახაფხულო ფართი	111.40 კვ/მ

კოეფიციენტში შემავალი ფართი კონტურზე 229.76 მ²
(არ შედის აივნები, კიბის უჯრედი, ლიფტის შახტა და 0.00 ნიშნულს ქვემოთ მდებარე შენობის ჩრდილოეთით მდებარე ფართები)

პირობითი აღნიშვნები

კოეფიციენტის ფართი

შენიშვნები:

1. ნახაზზე ზომები მოცემულია მეტრებში
2. ნახაზის ყველა ცვლილება მშენებლობისას შეთანხმებული უნდა იყოს პროექტის ავტორთან.

დამკვეთი
ინდ. მენაშენეთა ამხანაგობა "დოლიძე 136"

მისამართი
დოლიძის ქ. 136

პროექტის სახელწოდება

თანამდებობა	გვარი	ხელმოწერა	თარიღი
არქიტექტორი	ი. მირცხულავა		
დაამუშავა	ი. მირცხულავა		

ინდ. მეწარმე თემო ბოჭორიშვილი

მასშტაბი	1:100	ნახაზი
თარიღი		გეგმა 26.40

სტადია	ფურცელი	ფურცლები
მუშა	ა-16	26

გადახურვის გეგმა

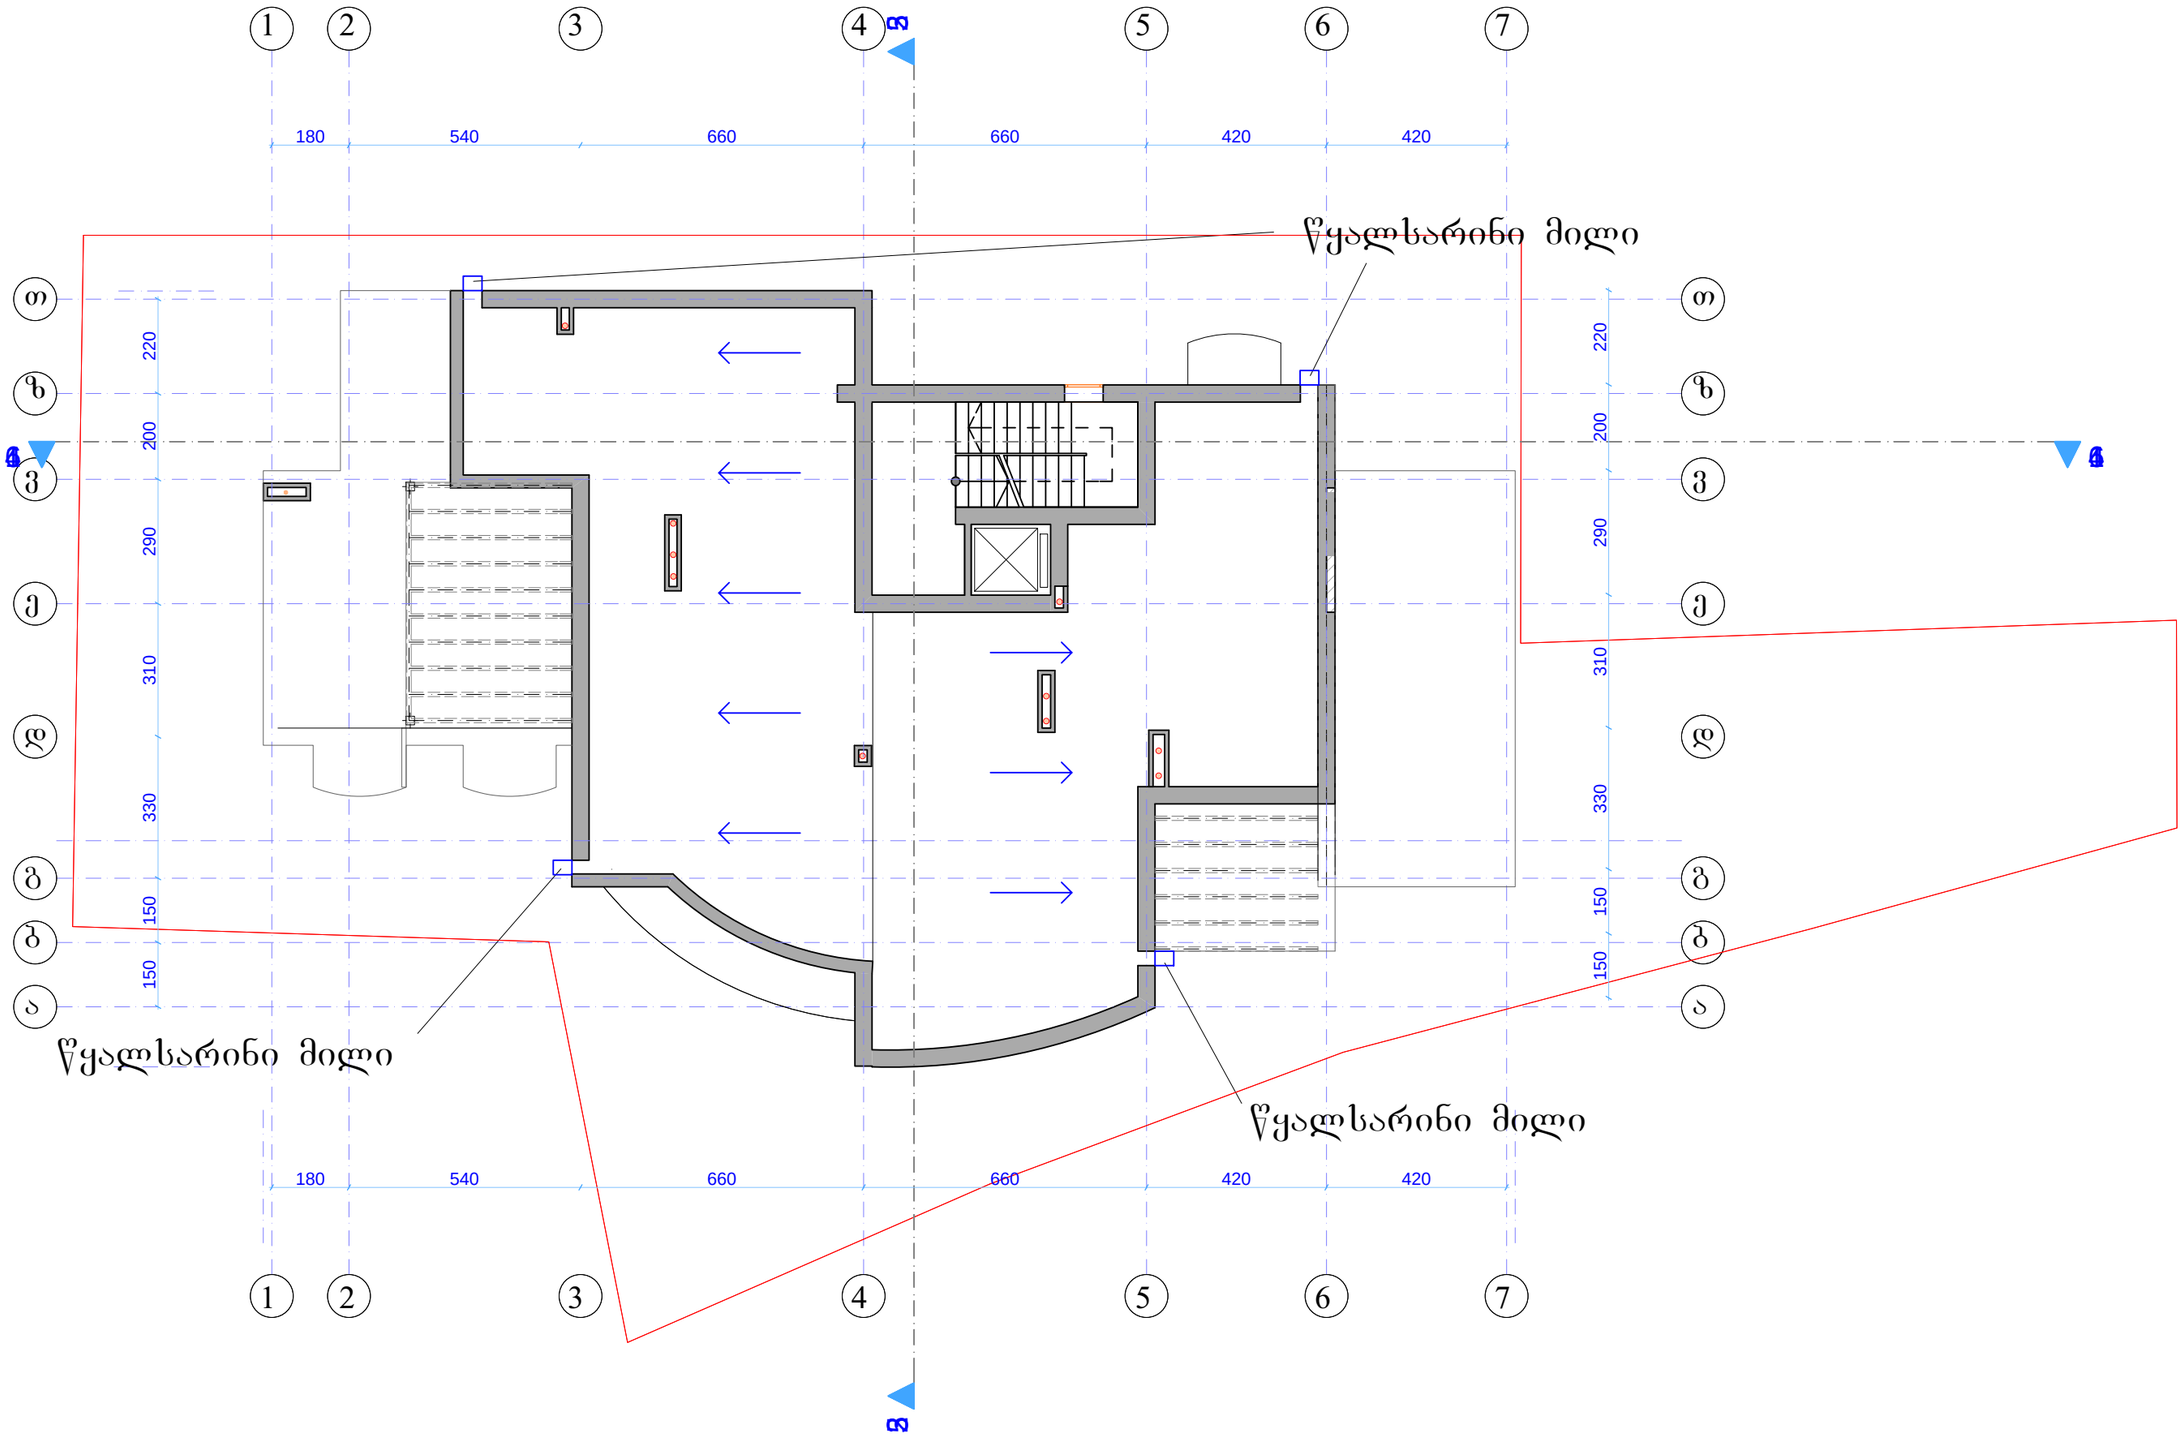

ფორმატი	დაკვეთა №	ფაილის სახელი

ექსპლიკაცია

პირობითი აღნიშვნები

შენიშვნები:

1. ნახაზზე ზომები მოცემულია მეტრებში
2. ნახაზის ყველა ცვლილება მშენებლობისას შეთანხმებული უნდა იყოს პროექტის ავტორთან.

დამკვეთი
ინდ. მენაშენეთა ამხანაგობა "დოლიძე 136"

მისამართი
დოლიძის ქ. 136

პროექტის სახელწოდება

თანამდებობა	გვარი	ხელმოწერა	თარიღი
არქიტექტორი	ი. მირცხულავა		
დიაგრამშავა	ი. მირცხულავა		

მასშტაბი	1:100	ნახაზი
თარიღი		გადახურვის გეგმა

სტადია	ფურცელი	ფურცლები
მუშა	ა-17	26