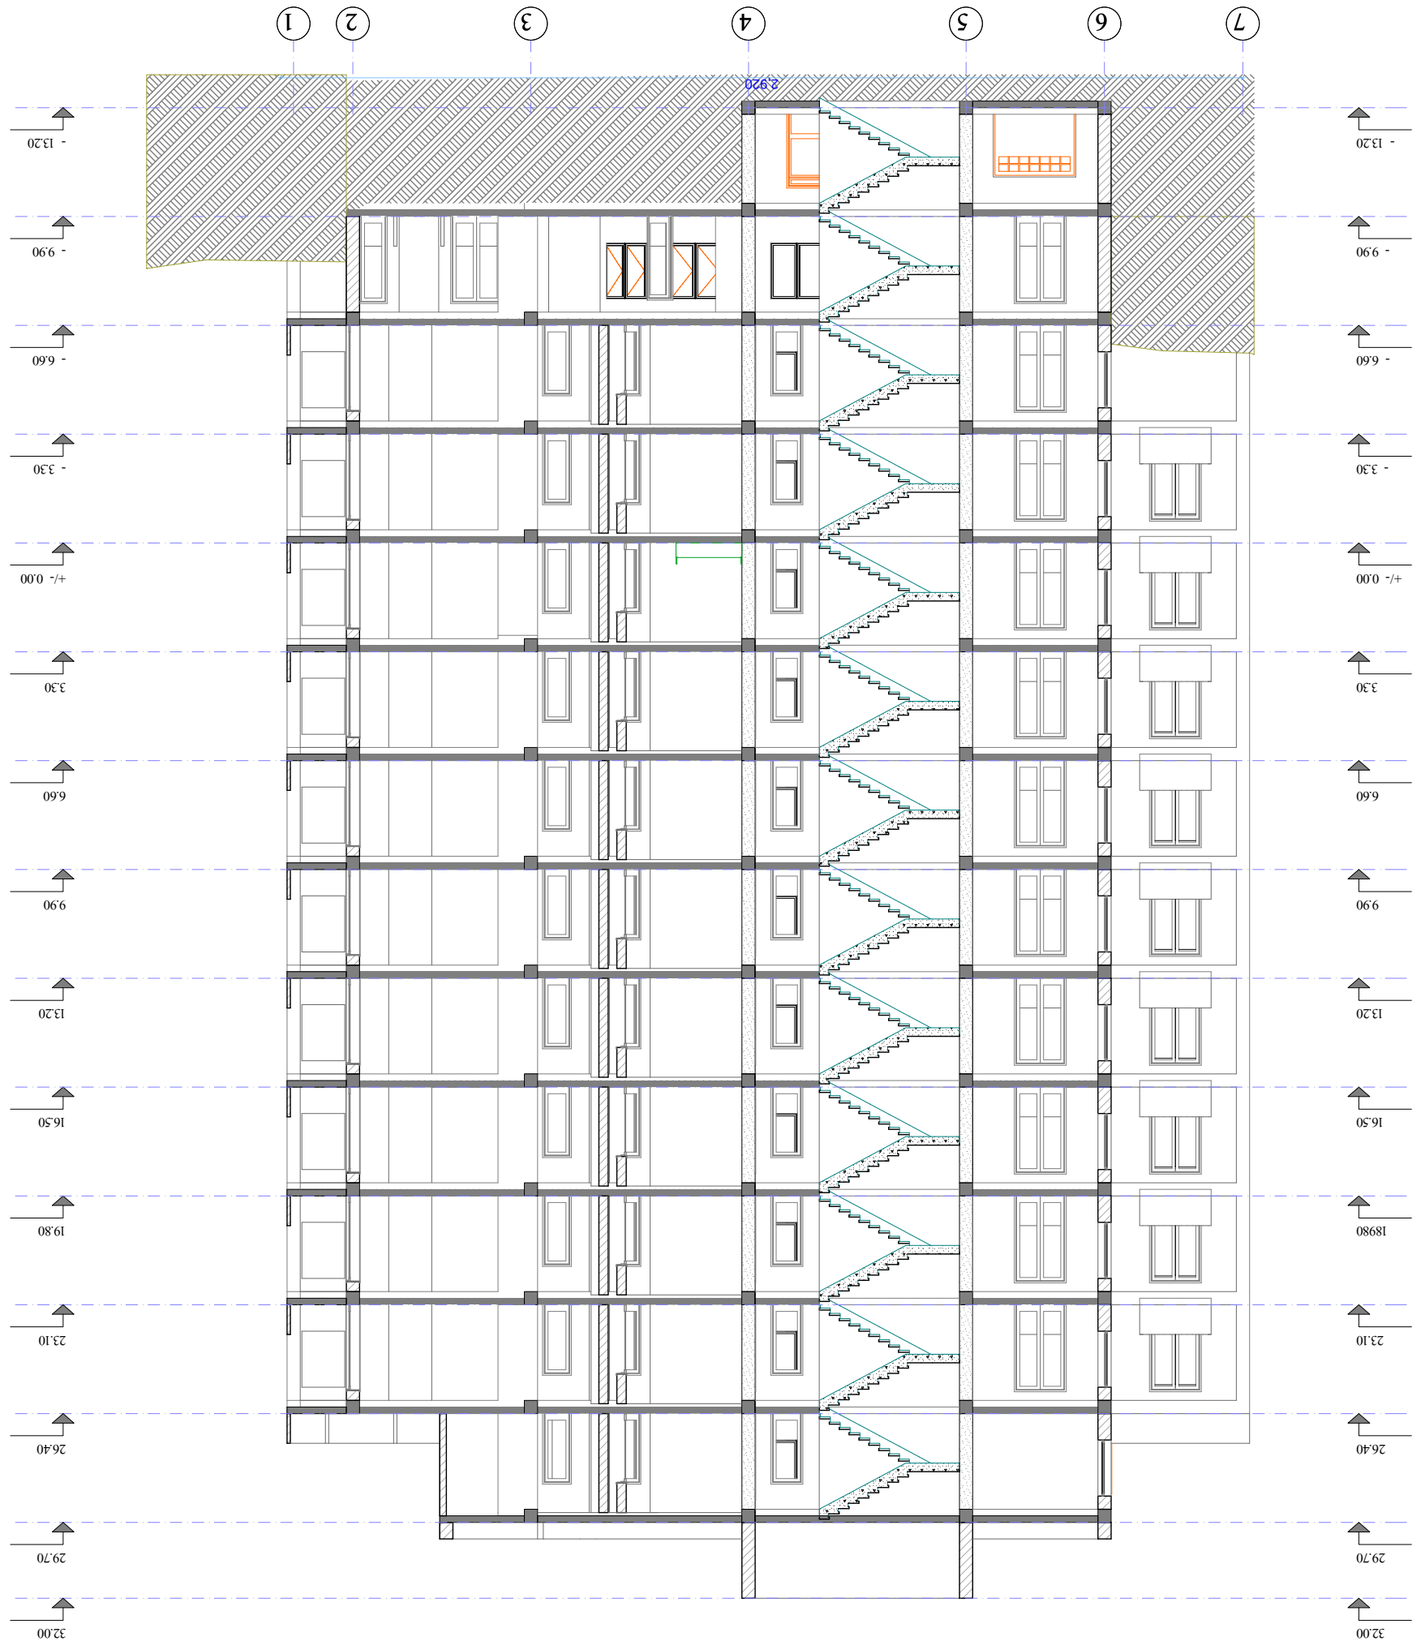



























ჭრილი 2-2

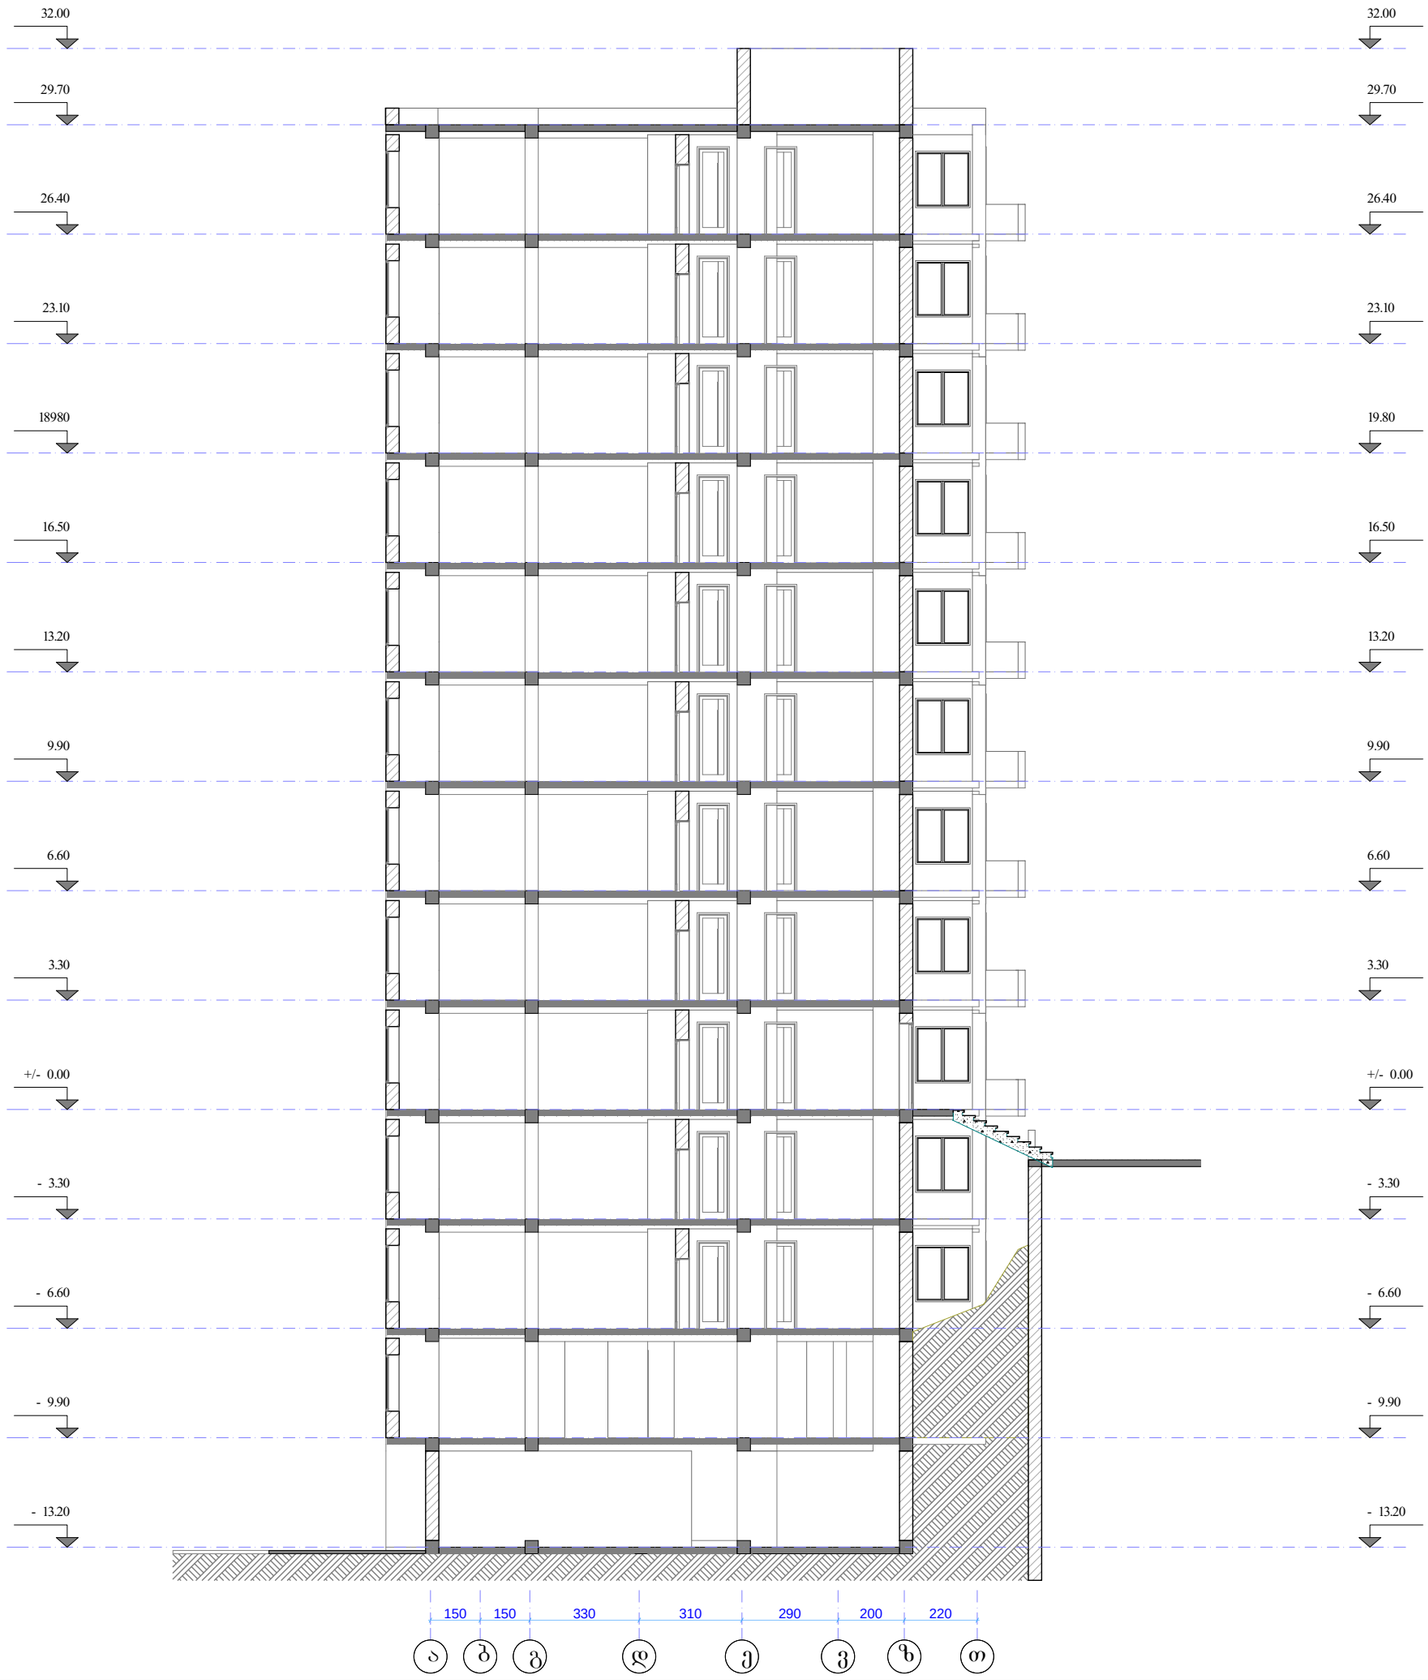

ფორმატი	ფაილის სახელი	დაკვეთა №

ექსპლიკაცია

პირობითი აღნიშვნები

შენიშვნები:

დაკვეთი
ინდ. მენაშენეთა ამხანაგობა "დოლიძე 136"

მისამართი
დოლიძის ქ. 136

პროექტის სახელწოდება

თანამდებობა	გვარი	ხელმოწერა	თარიღი
არქიტექტორი	ი. მირცხულავა		
დააამუშავა	ი. მირცხულავა		

მასშტაბი	1:100	ნახაზი
თარიღი		ჭრილი 2-2

სტადია	ფურცელი	ფურცლები
მუშა	ა-21	24