sardafis sarTulis saproeqto gegma m. 1:100

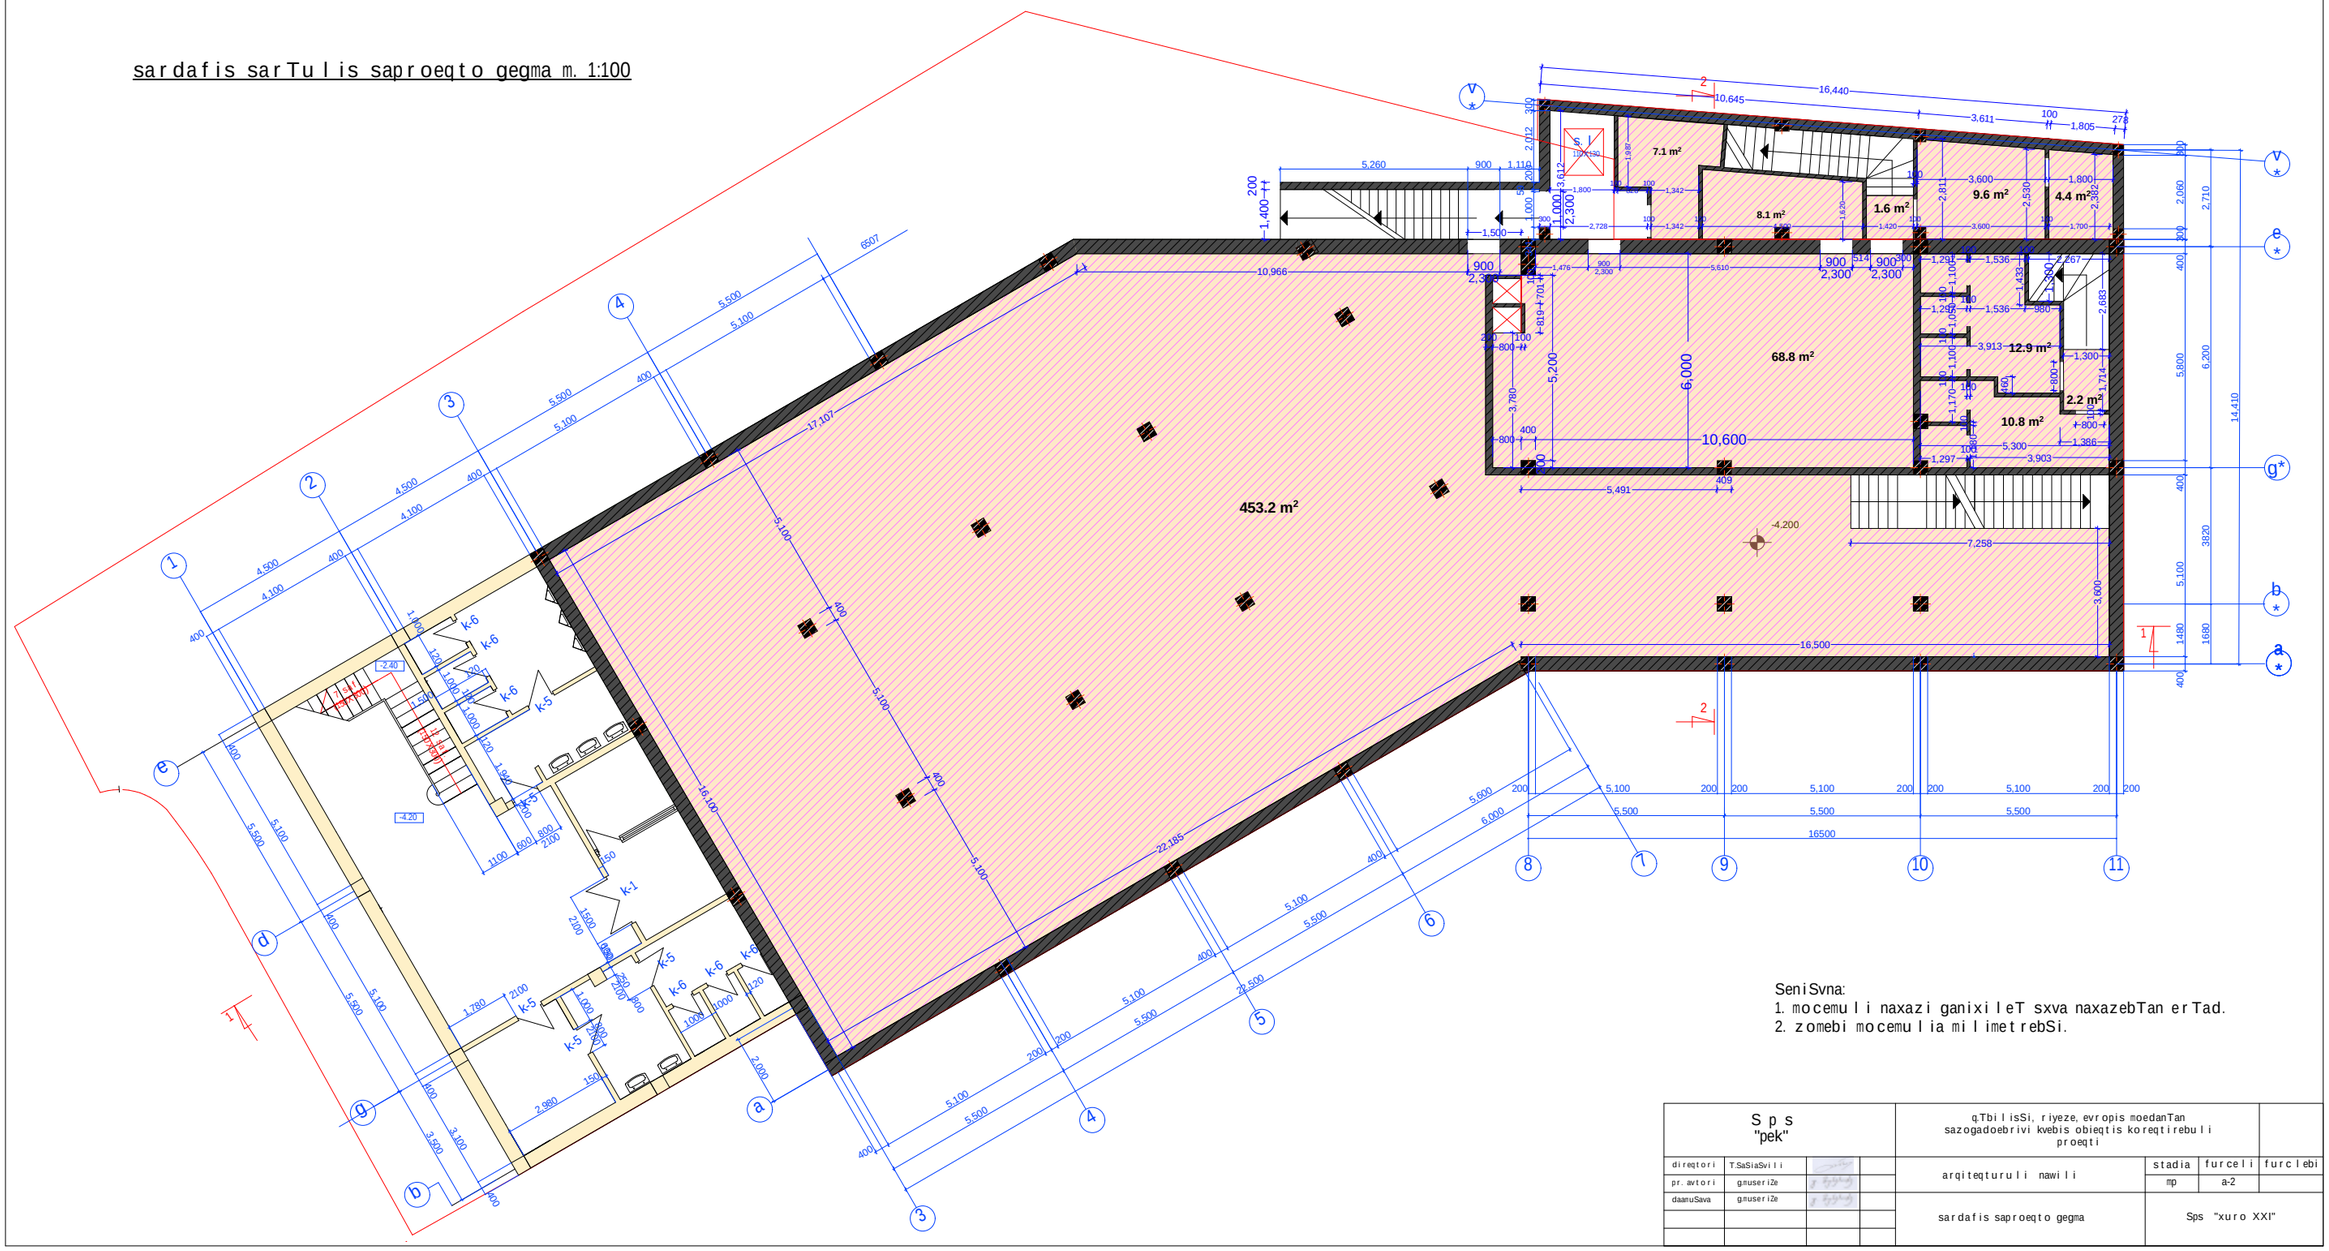

SeniSvna:
1. mocemuli naxazi ganixileT sxva naxazebTan erTad.
2. zomebi mocemulia milimetrebSi.

Sps "pek"		q.TbilisSi, riyeze, evropis moedanTan sazogadoebrivi kvebis obieqtis koreqtirebuli proeqti	
direqtori	T.SaSiaSvili		
pr. avtori	g.nuserize	arqiteqturuli nawili	stadia: mp; furceli: a-2; furclebi:
daanuSava	g.nuserize	sardafis saproeqto gegma	Sps "xuro XXI"

I sarTulis saproeqto gegma m. 1:100

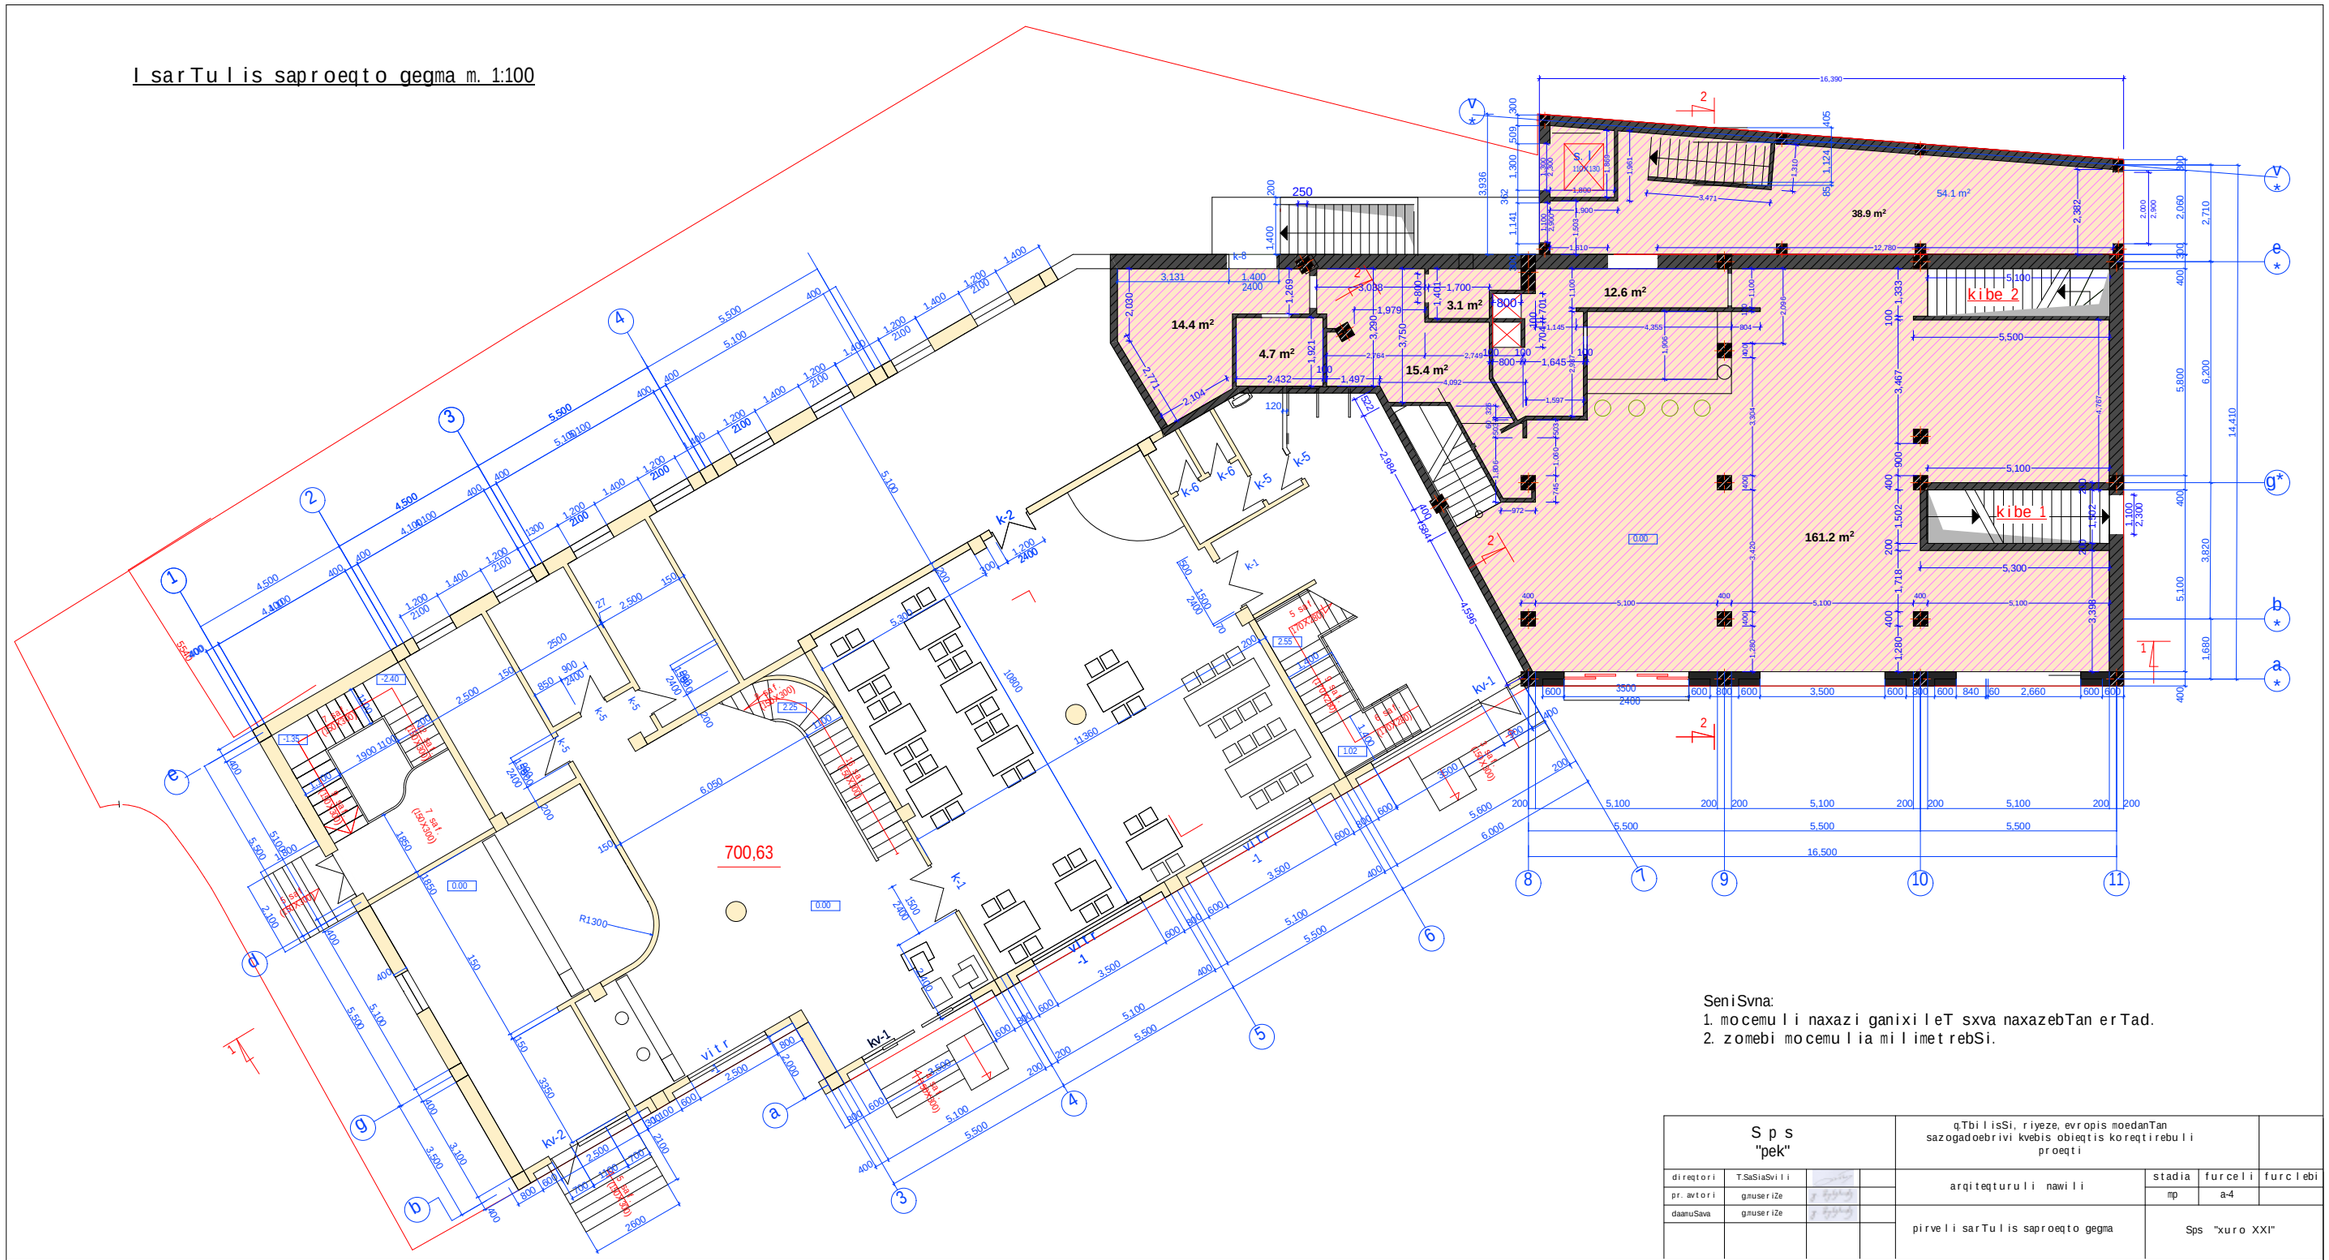

SeniSvna:
1. mocemuli naxazi ganixileT sxva naxazebTan erTad.
2. zomebi mocemulia milimetrebSi.

S p s "pek"				q.TbilisSi, riyeze, evropis moedanTan sazogadoebrivi kvebis obieqtis koreqtirebuli proeqti		
direqtori	T.SaSiaSvili			arqiteqturuli nawili	stadia	furceli	furclebi
pr. avtori	g.nuseriZe				mp	a-4	
daamuSava	g.nuseriZe			pirveli sarTulis saproeqto gegma	Sps "xuro XXI"		

Il sarTulis saproeqto gegma m. 1:100

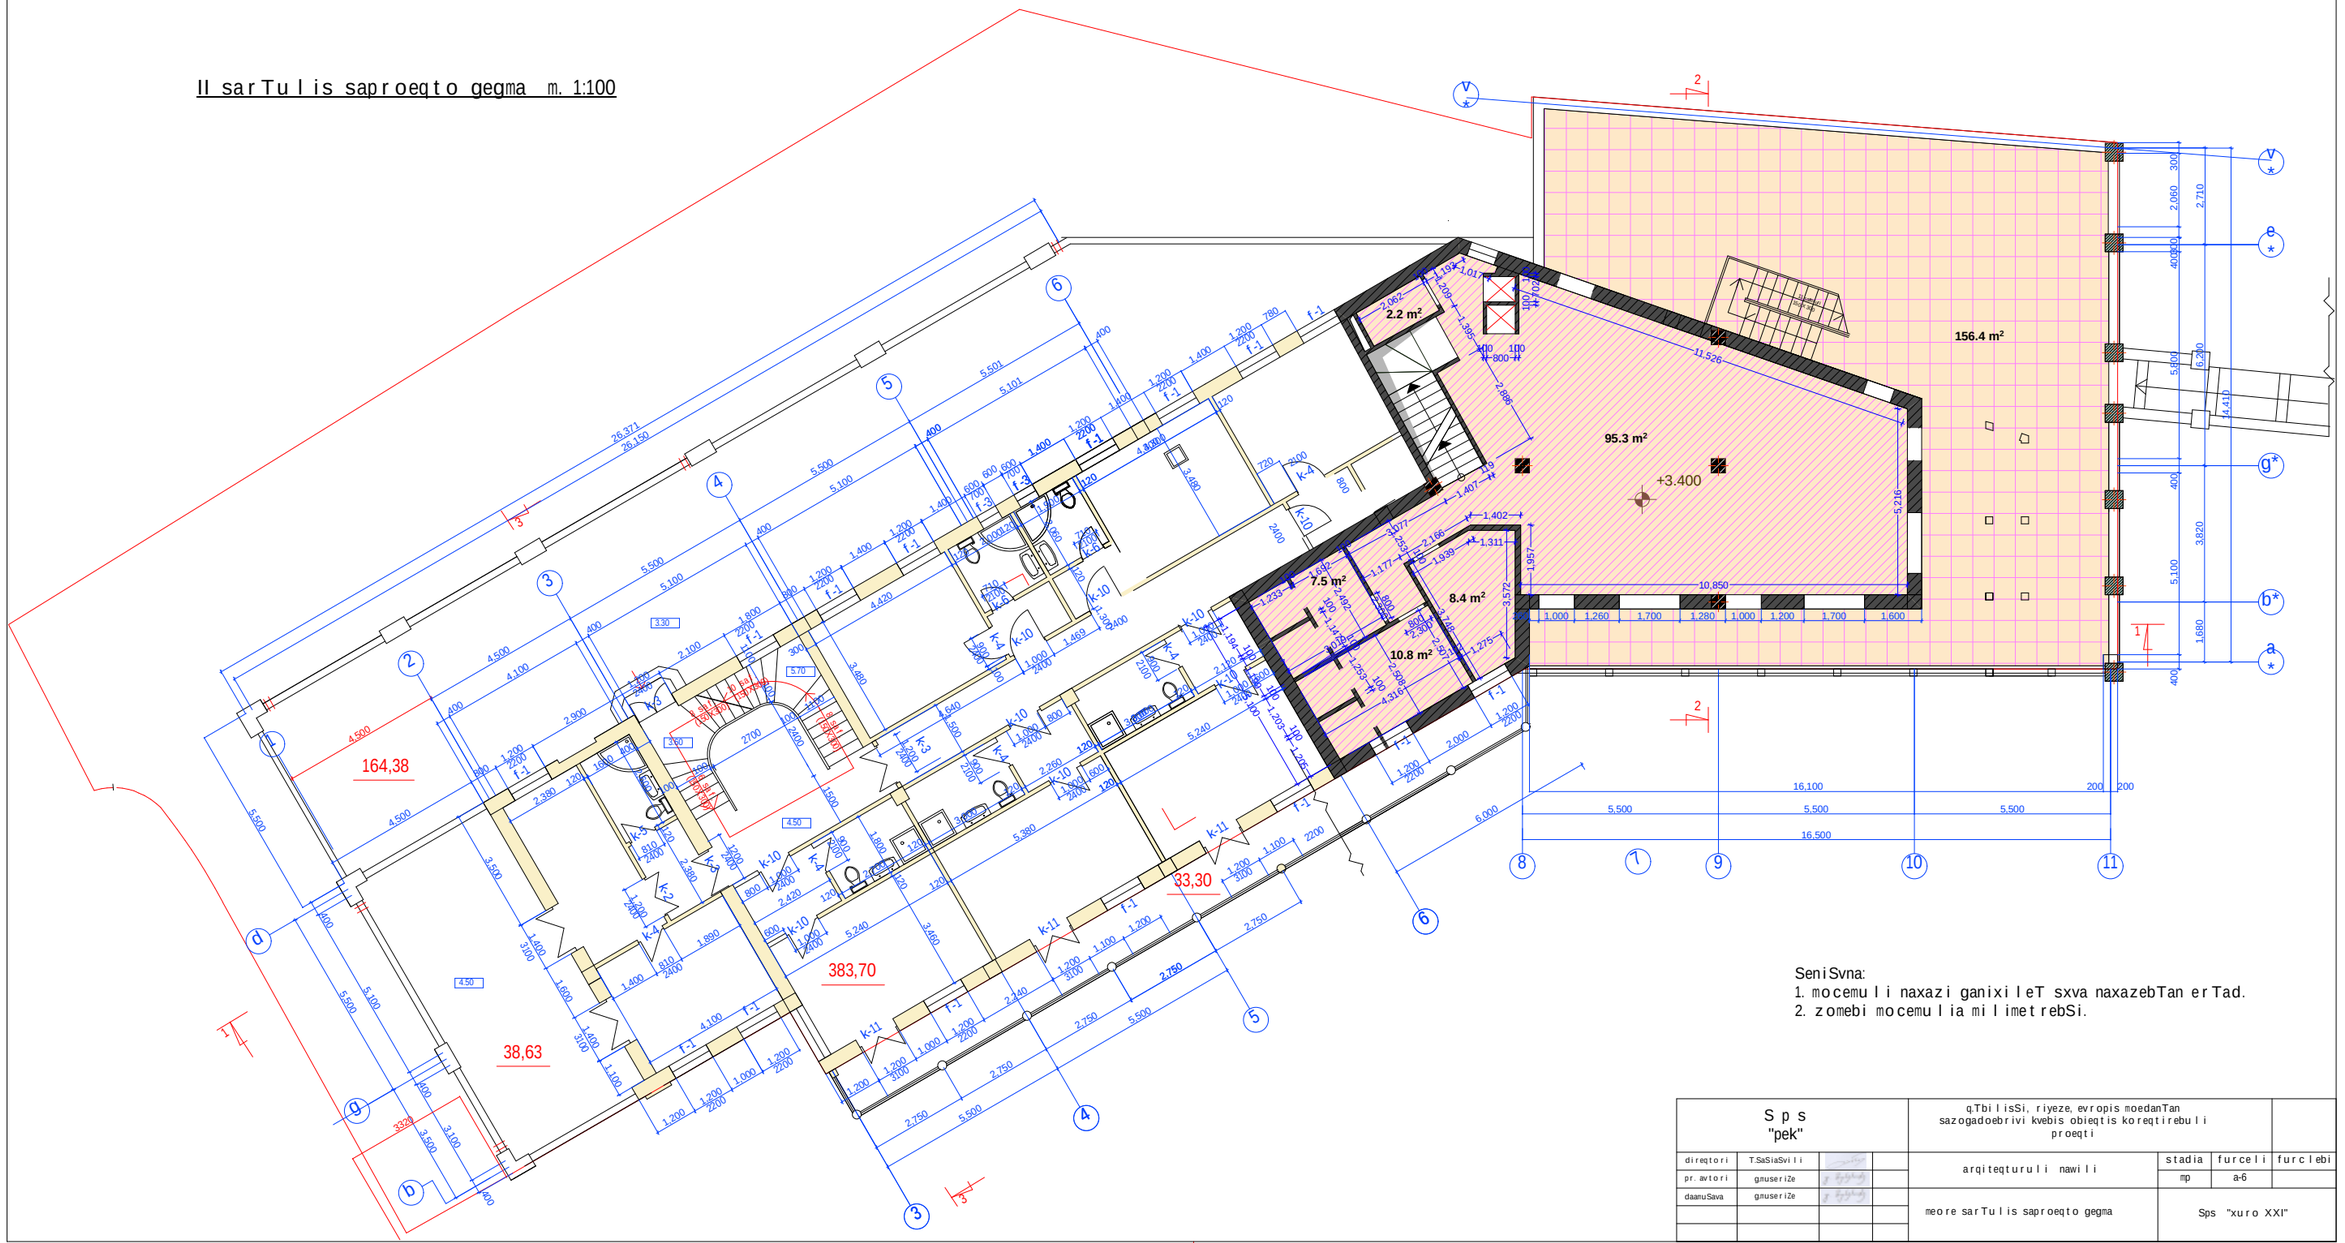

SeniSvna:
1. mocemuli naxazi ganixileT sxva naxazebTan erTad.
2. zomebi mocemulia milimetrebSi.

Sps "pek"				q.TbilisSi, riyeze, evropis moedanTan sazogadoebrivi kvebis obieqtis koreqtirebuli proeqti		
direqtori	T.SaSiaSvili					
pr. avtori	gmuserize			arqiteqturuli nawili	stadia	furceli	furclebi
daamuSava	gmuserize				mp	a-6	
				meore sarTulis saproeqto gegma	Sps "xuro XXI"		

III sarTuli saproeqto gegma m. 1:100

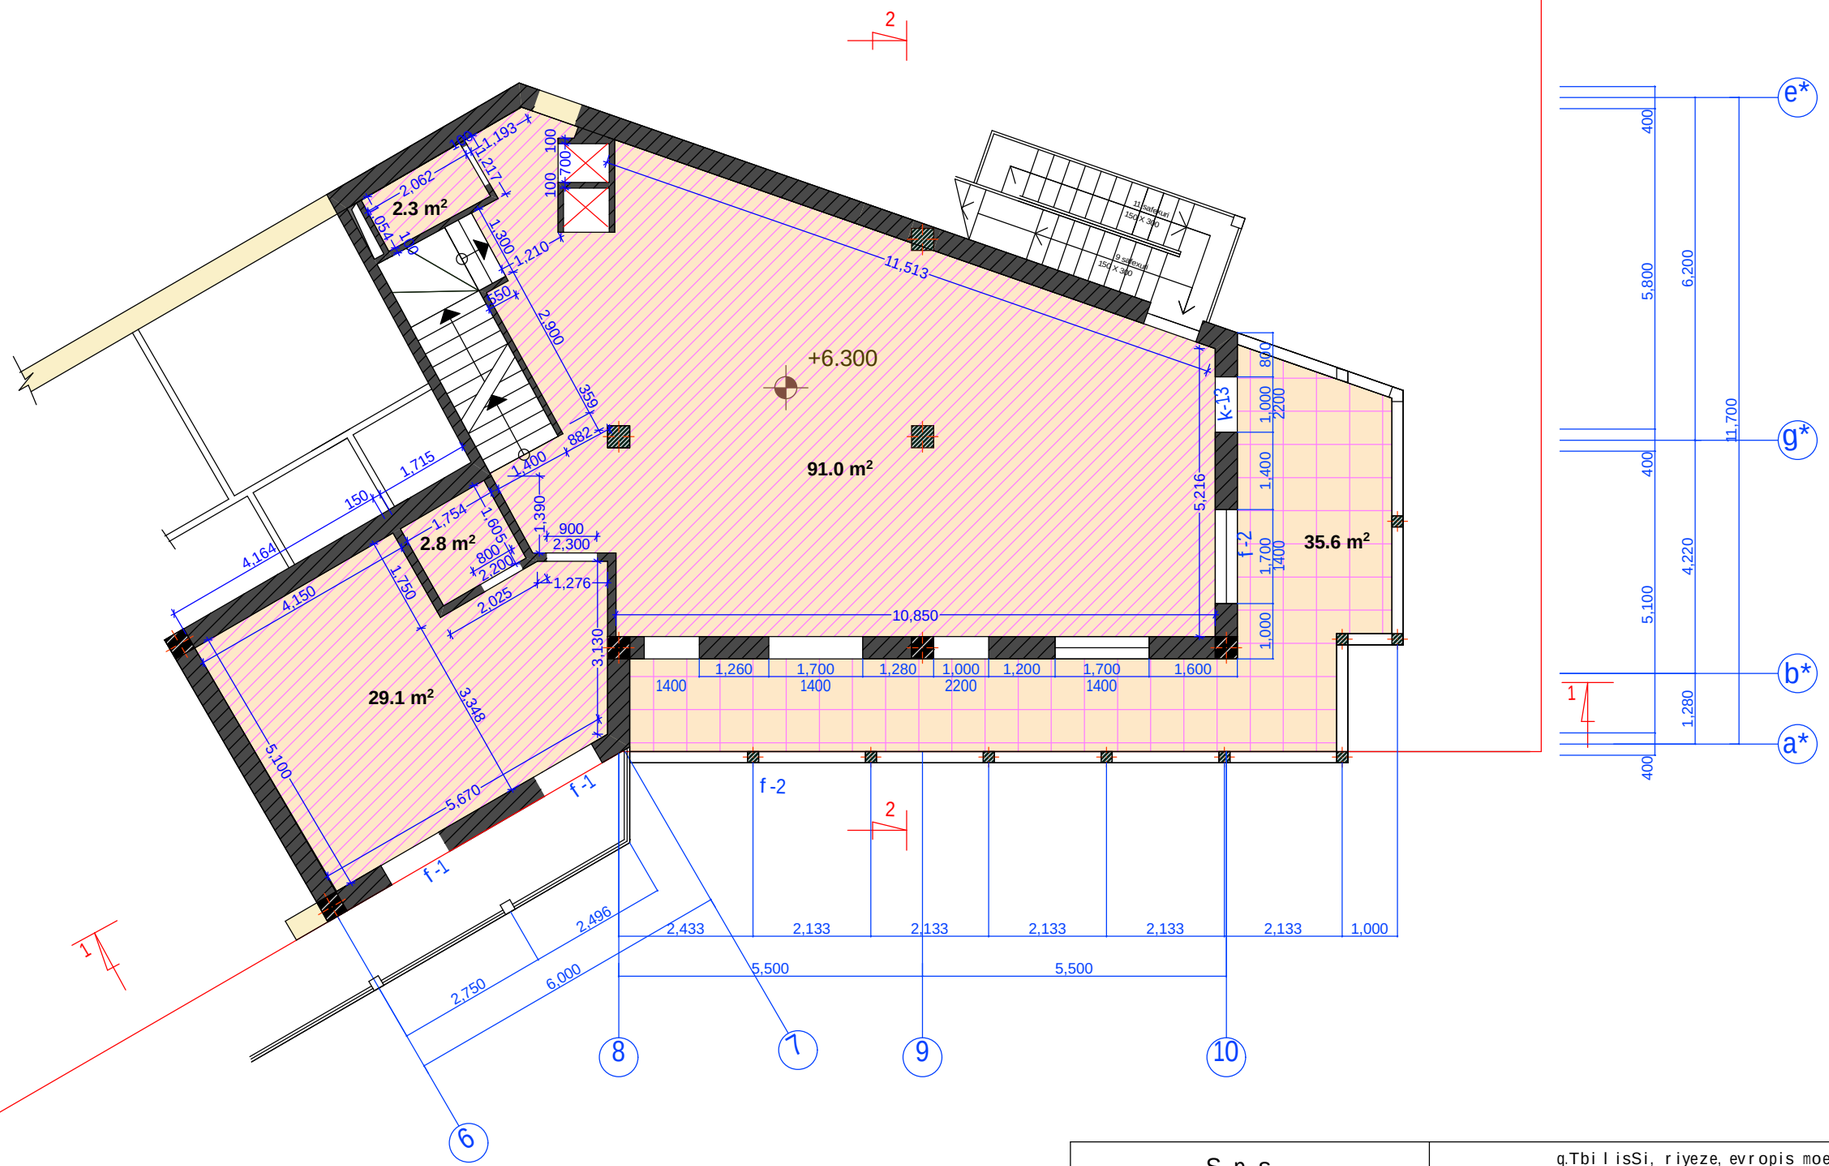

SeniSvna:
1. mocemuli naxazi ganixileT sxva naxazebTan erTad.
2. zomebi mocemulia milimetrebSi.

S p s "pek"				q.TbilisSi, riyeze, evropis moedanTan sazogadoebrivi kvebis obieqtis koreqtirebuli proeqti			
direqtori	T.SaSiaSvili			arqiteqturuli nawili	stadia	furceli	furclebi
pr. avtori	g.museriZe				mp	a-8	
daamuSava	g.museriZe			mesame sarTuolis saproeqto gegma	Sps "xuro XXI"		

IV sarTuli saproeqto gegma m. 1:100

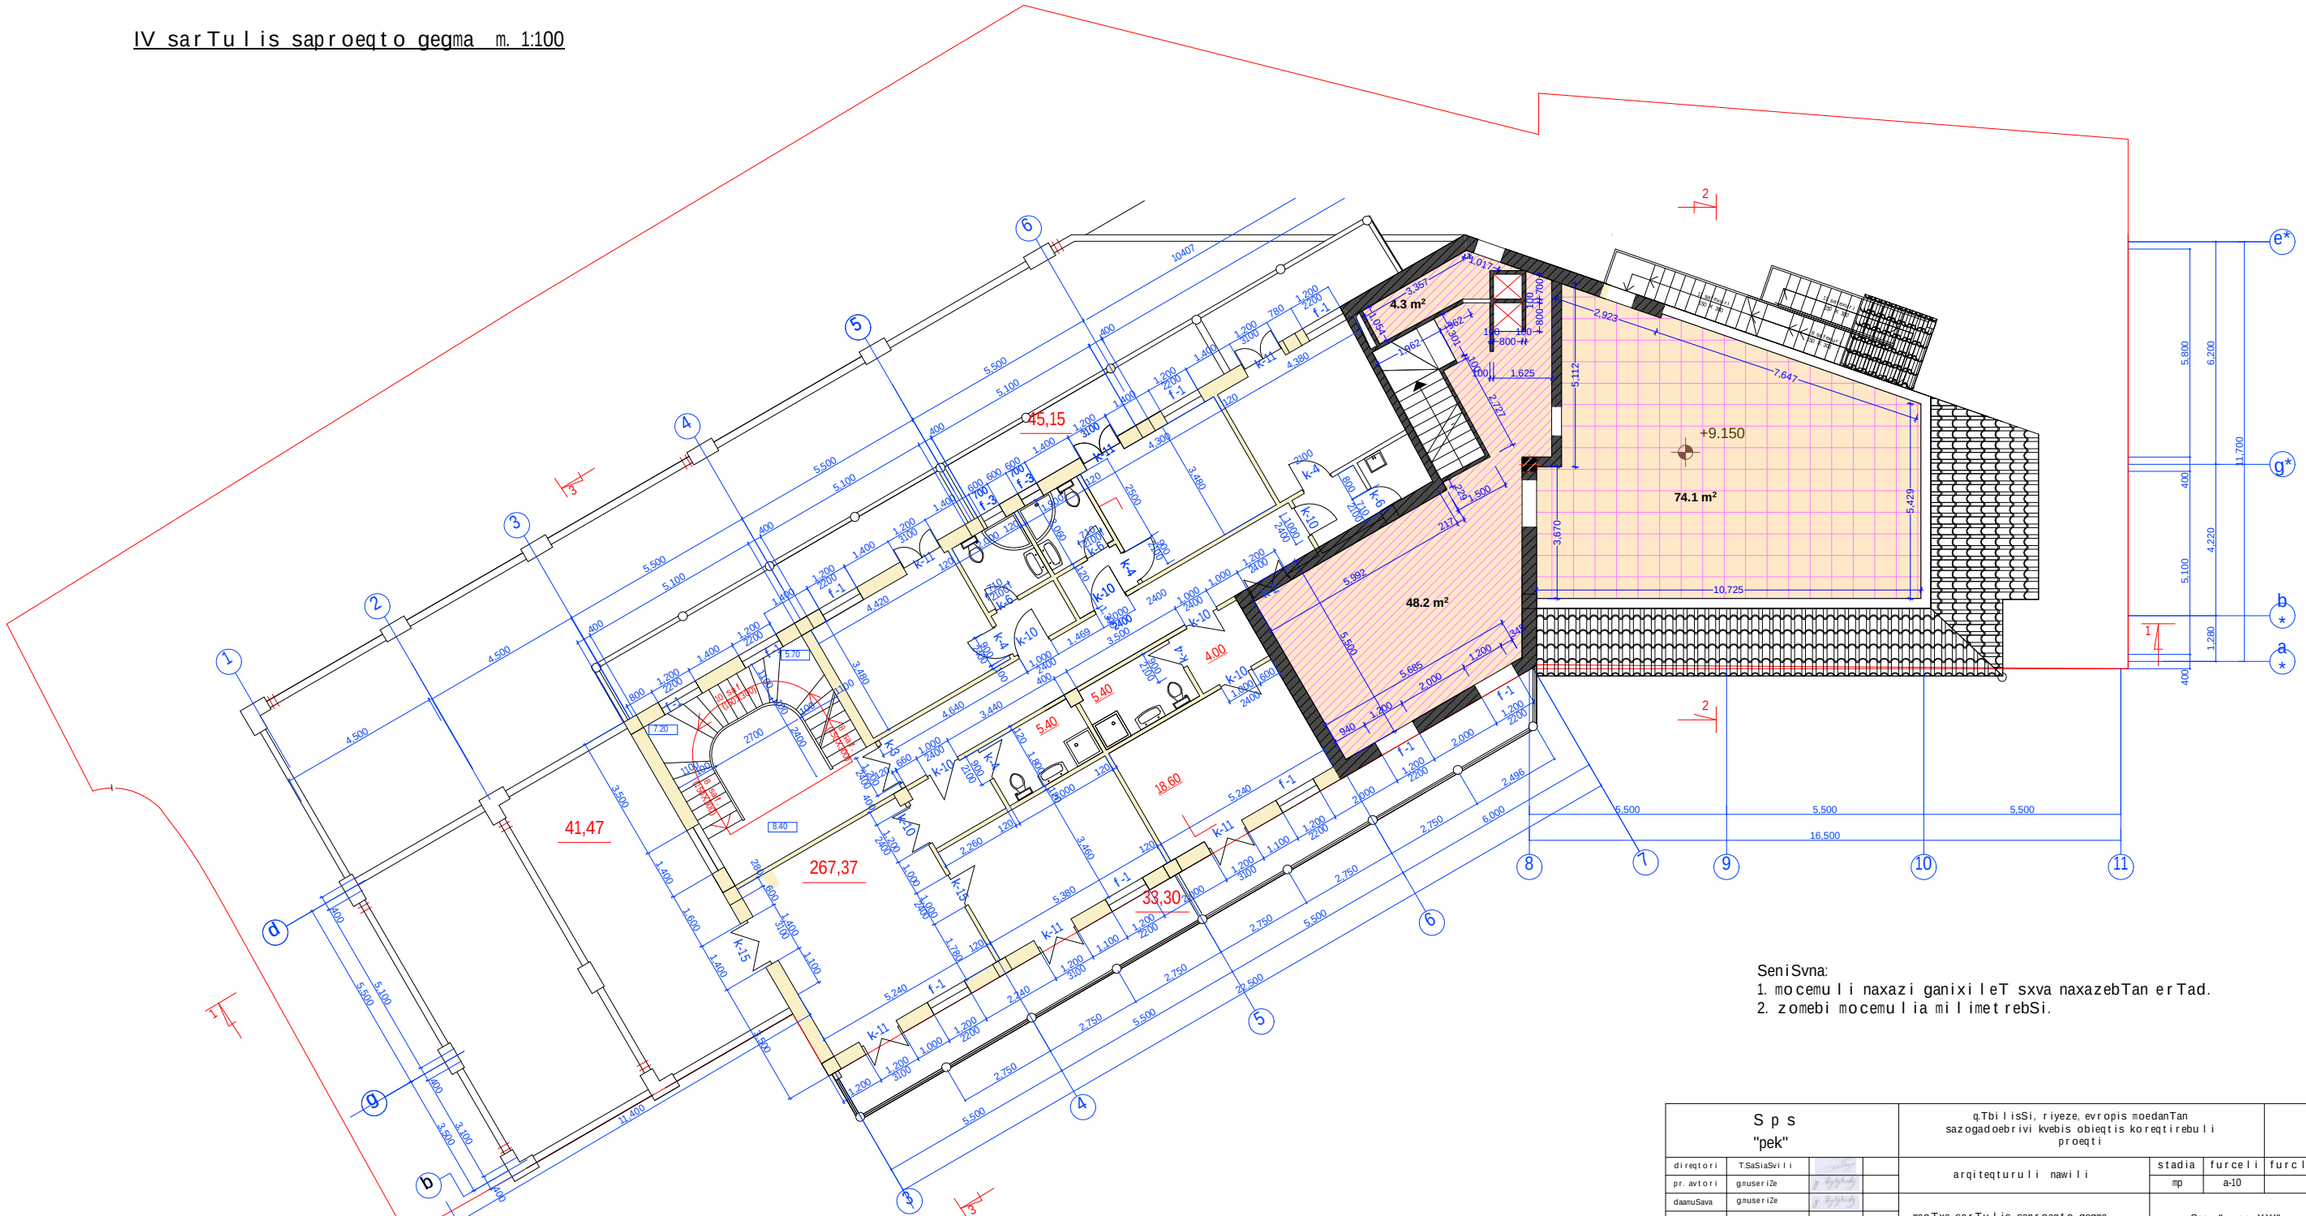

SeniSvna:
1. mocemuli naxazi ganixileT sxva naxazebTan erTad.
2. zomebi mocemulia milimetrebSi.

Sps "pek"				qTbilisSi, riyeze, evropis moedanTan sazogadoebrivi kvebis obieqtis koreqtirebuli proeqti		
direqtori	TSaSiaSvili			arqiteqturuli nawili	stadia	furceli	furclebi
pr. avtori	gmuseriZe				mp	a-10	
daamuSava	gmuseriZe			meoTxe sarTulis saproeqto gegma	Sps "xuro XXI"		

terasis saproeqto gegma 12.30 niSnulze m. 1:100

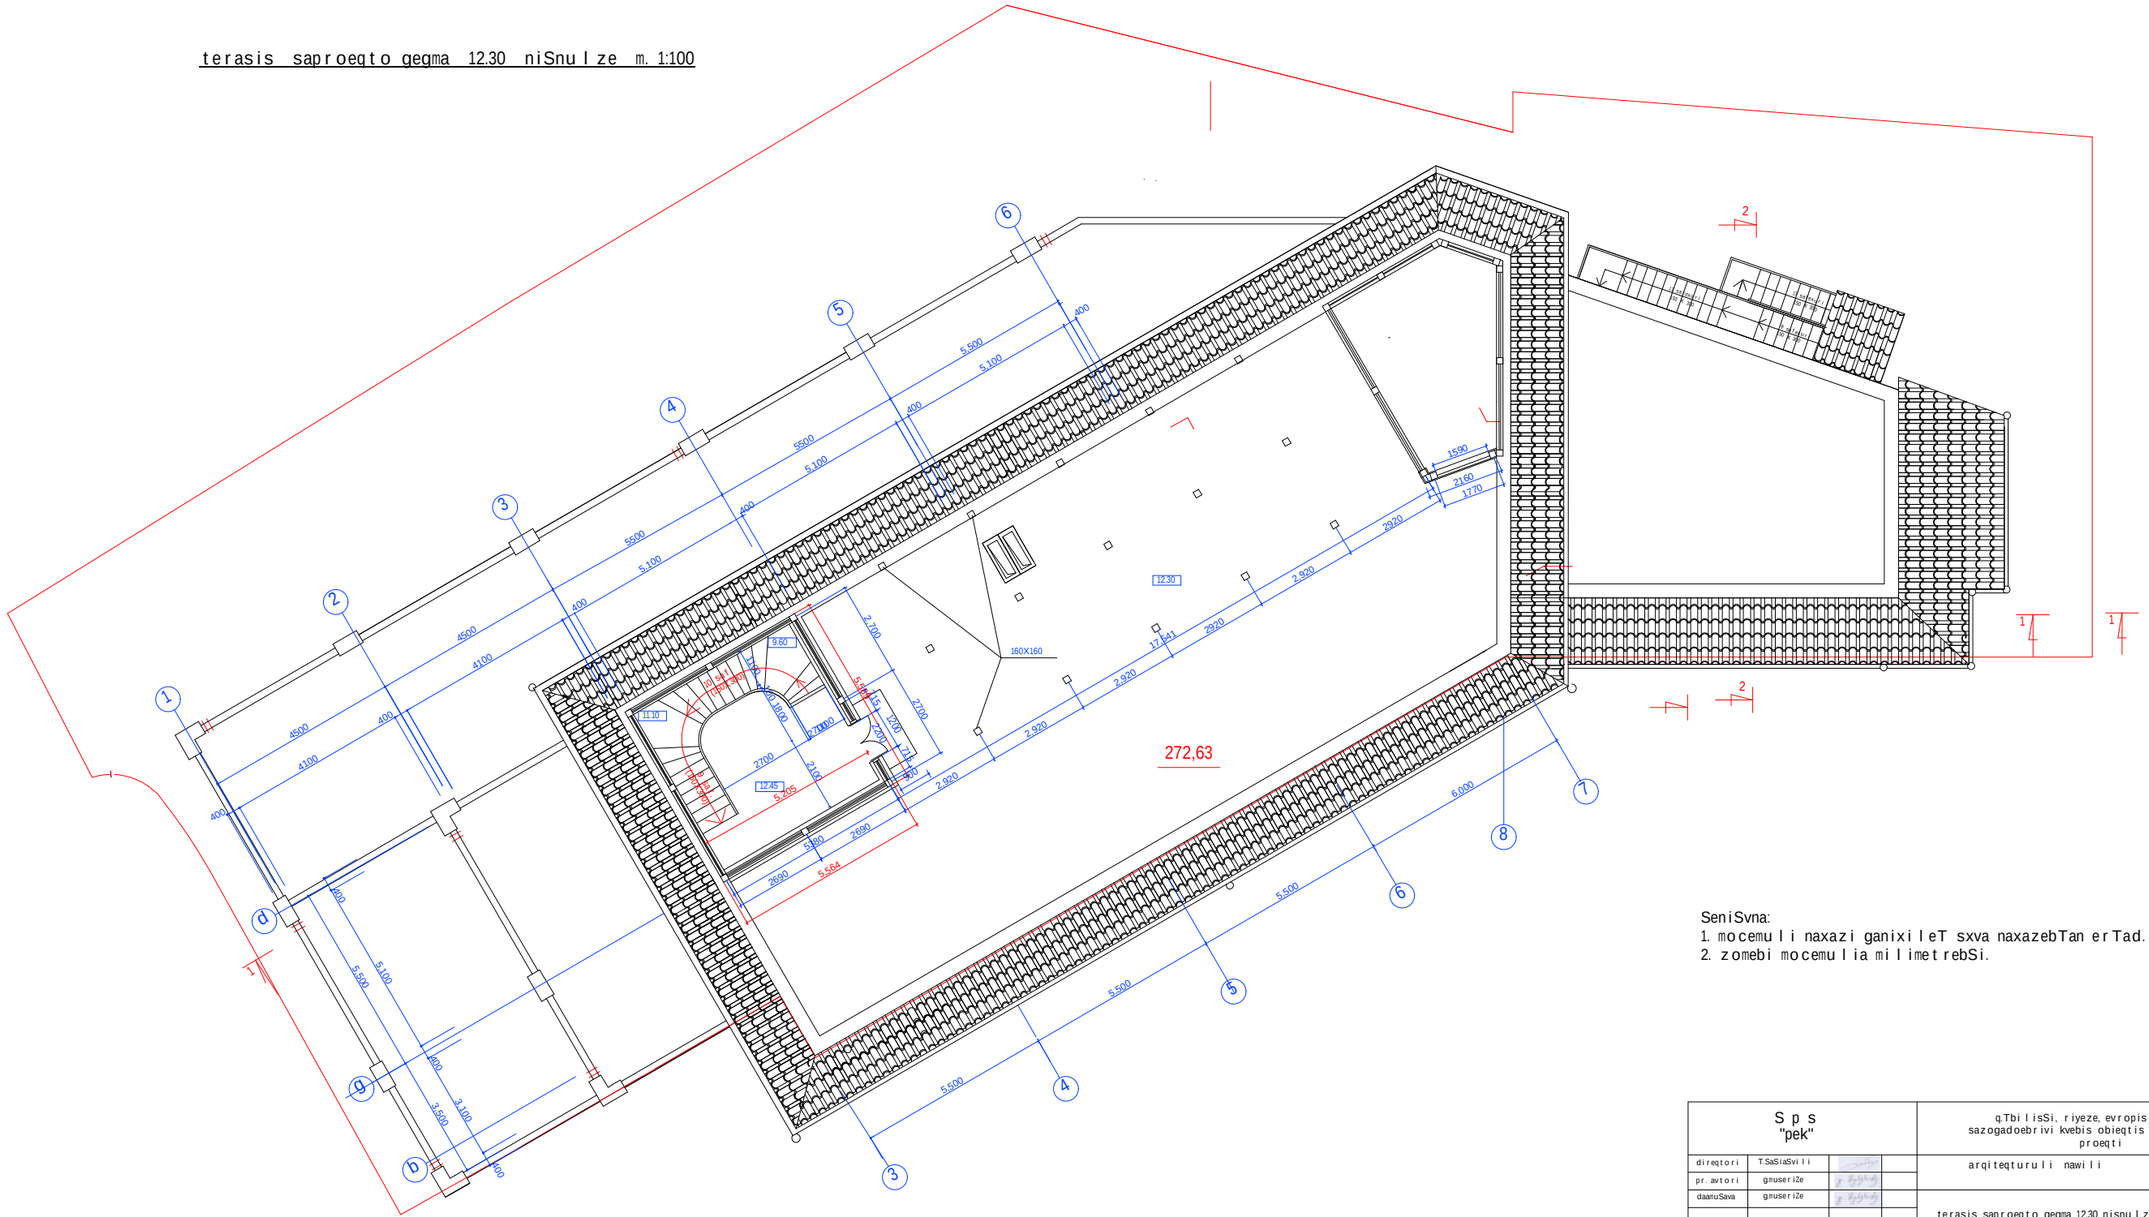

SeniSvna:
1. mocemuli naxazi ganixileT sxva naxazebTan erTad.
2. zomebi mocemulia milimetrebSi.

S p s "pek"				q.TbilisSi, riyeze, evropis moedanTan sazogadoebrivi kvebis obieqtis koreqtirebuli proeqti			
direqtori	T.SaSiaSvili			arqiteqturuli nawili	stadia	furceli	furclebi
pr. avtori	g.nuserize				mp	a-12	
daanuSava	g.nuserize			terasis saproeqto gegma 12.30 nisnulze	Sps "xuro XXI"		

terasis saxuravis saproeqto gegma 15.45 nisnulze m. 1:100

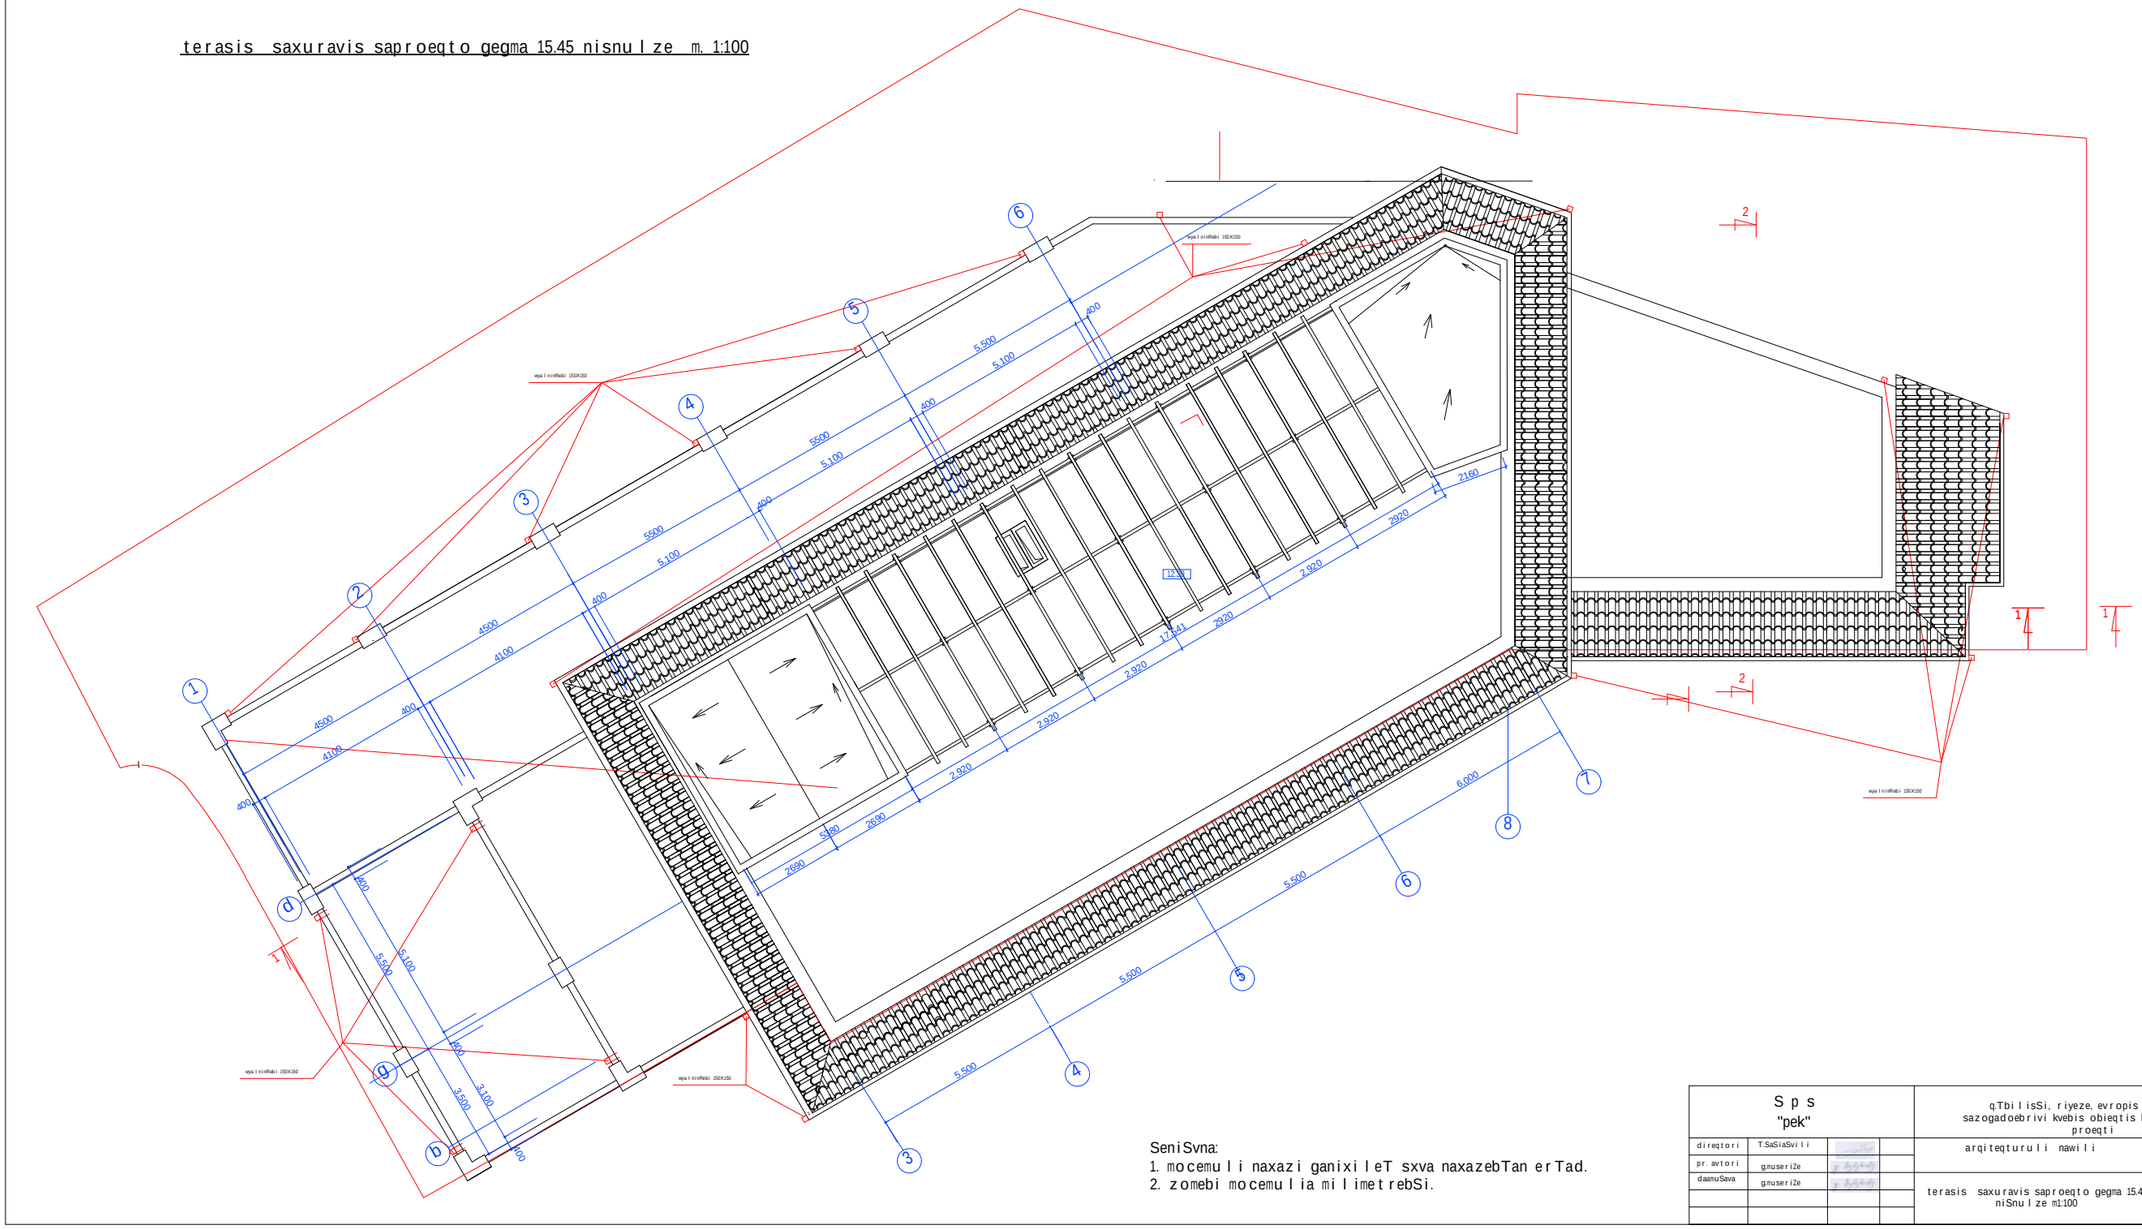

SeniSvna:
1. mocemuli naxazi ganixileT sxva naxazebTan erTad.
2. zomebi mocemulia milimetrebSi.

Sps "pek"				q.TbilisSi, riyeze, evropis moedanTan sazogadoebrivi kvebis obieqtis koreqtirebuli proeqti		
direqtori	T.SaSiaSvili			arqiteqturuli nawili	stadia	furceli	furclebi
pr. avtori	g.nuserize				mp	a-14	
daamuSava	g.nuserize			terasis saxuravis saproeqto gegma 15.45 niSnulze m1:100	Sps "xuro XXI"		