




საპროექტო ტერიტორიის საზღვარი

გენგეგმა მ-1:500

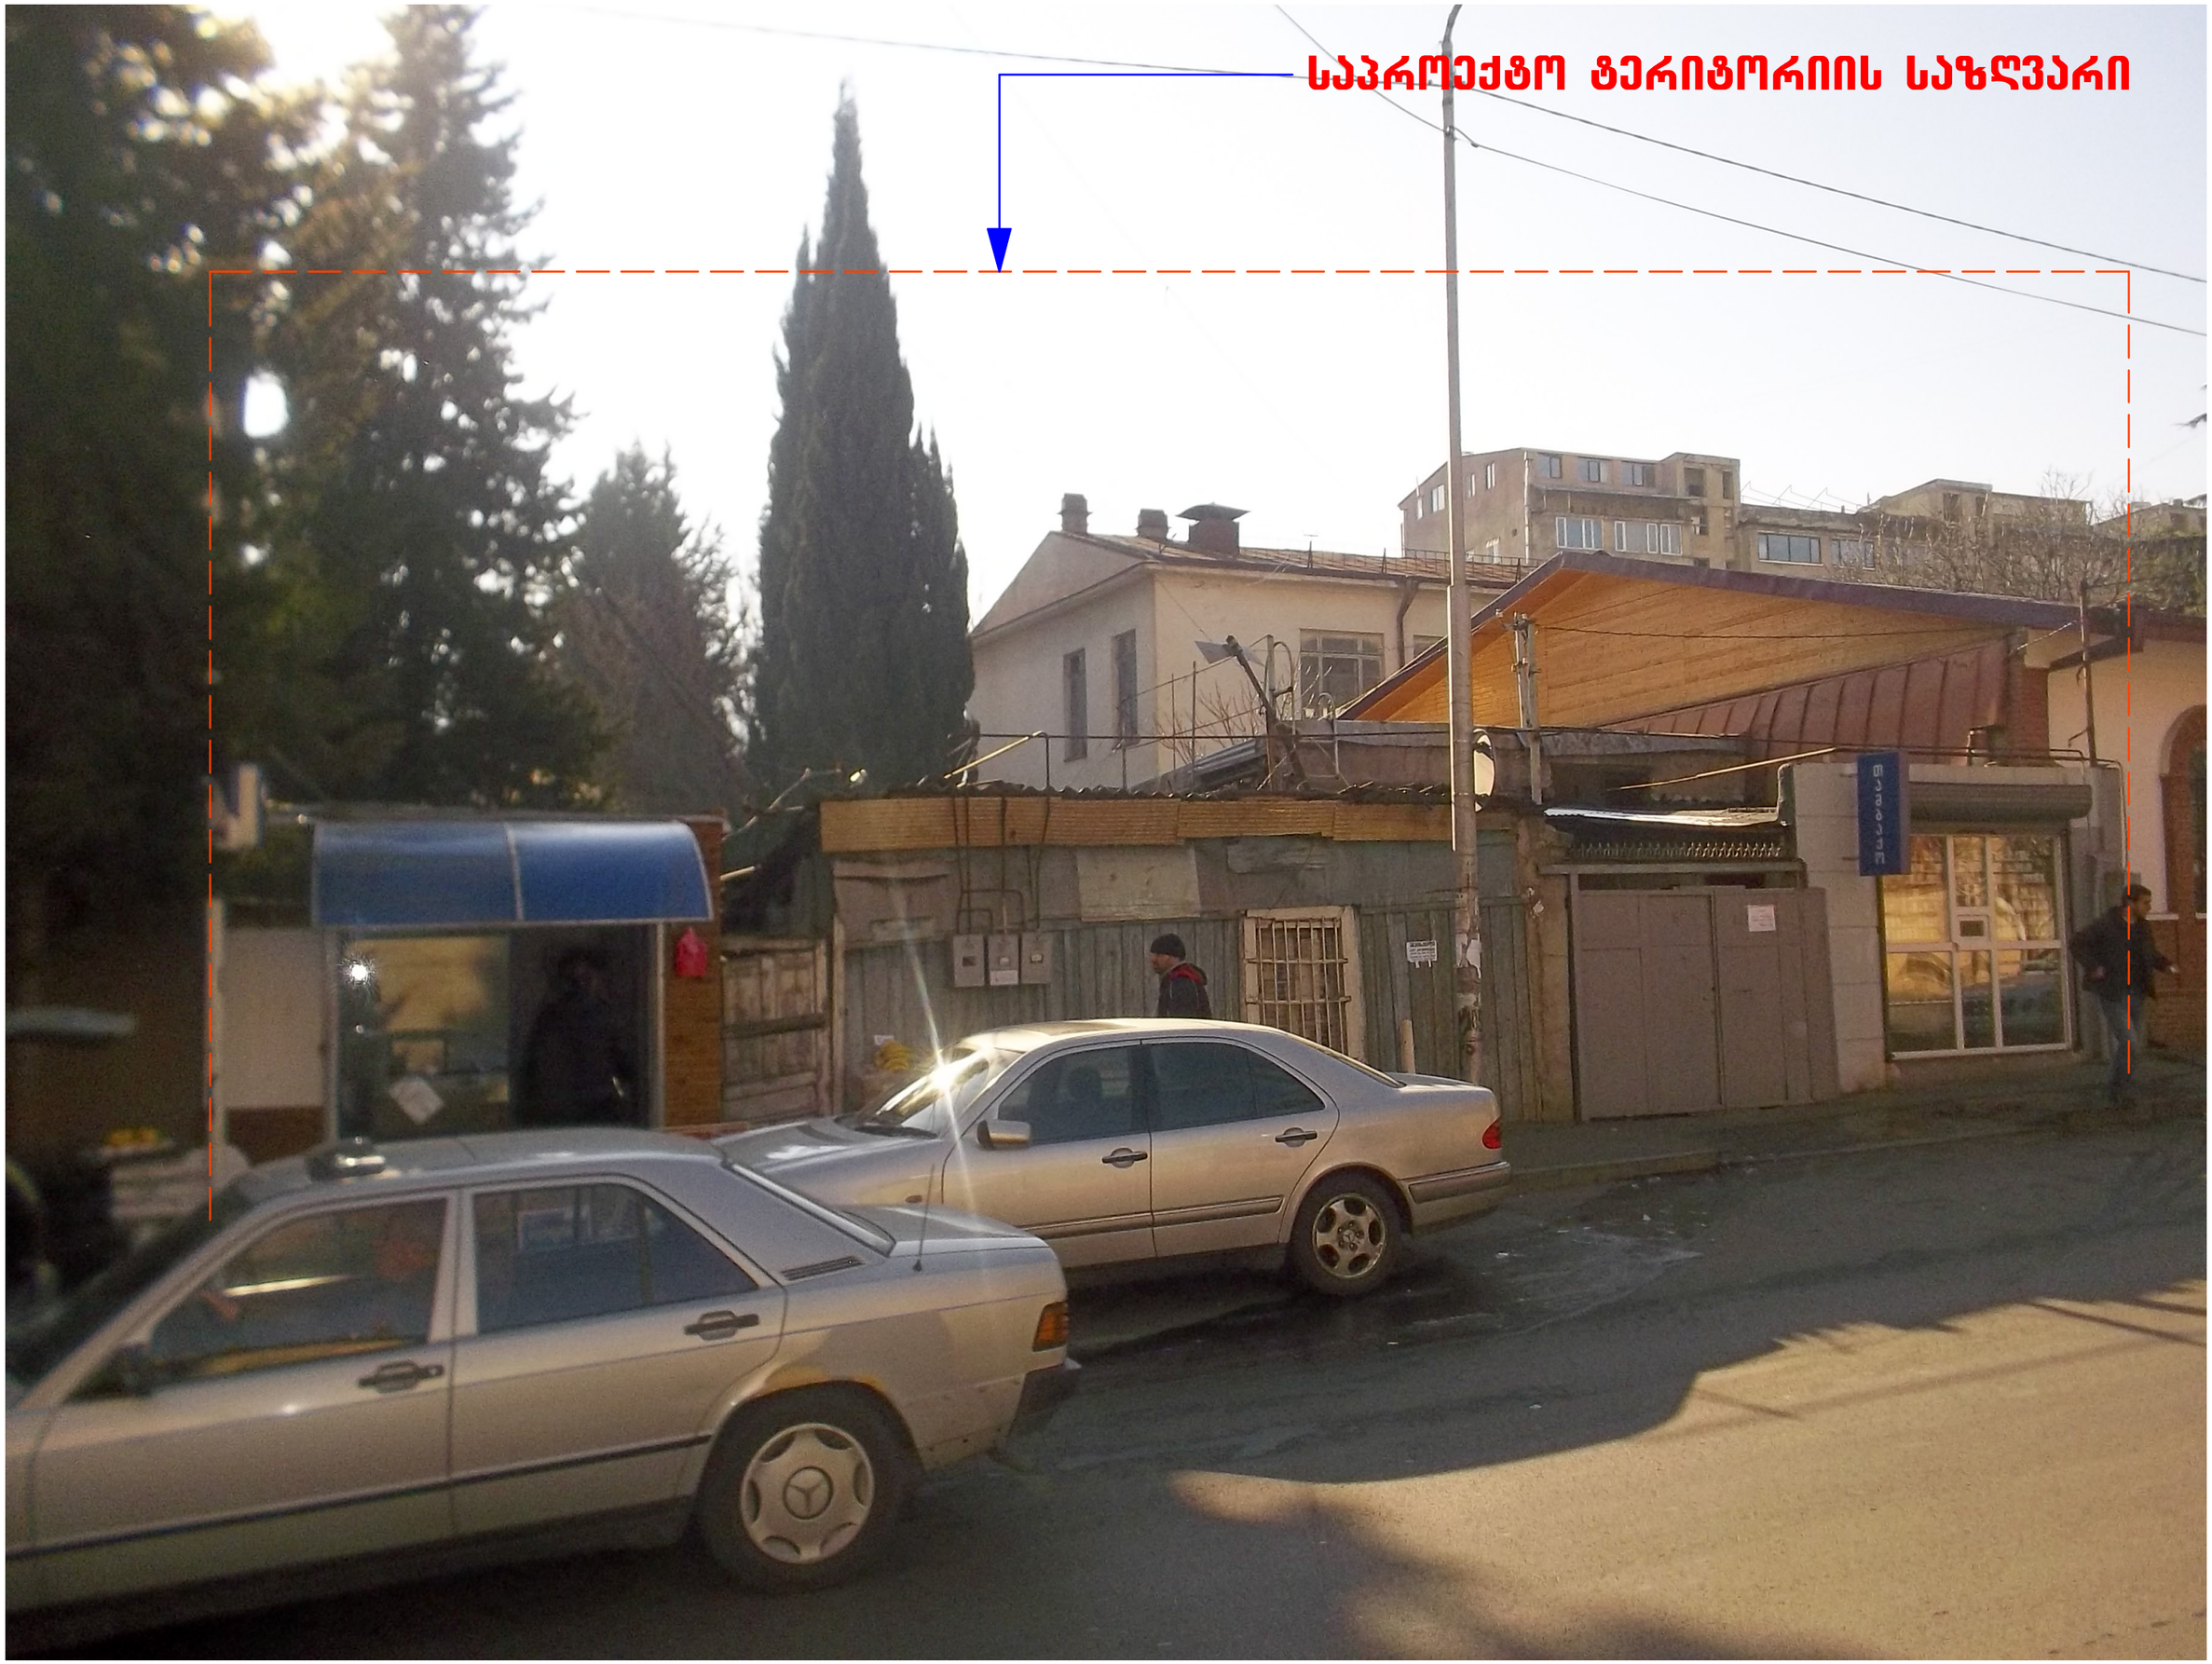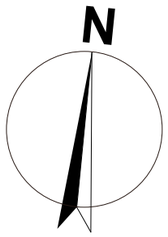


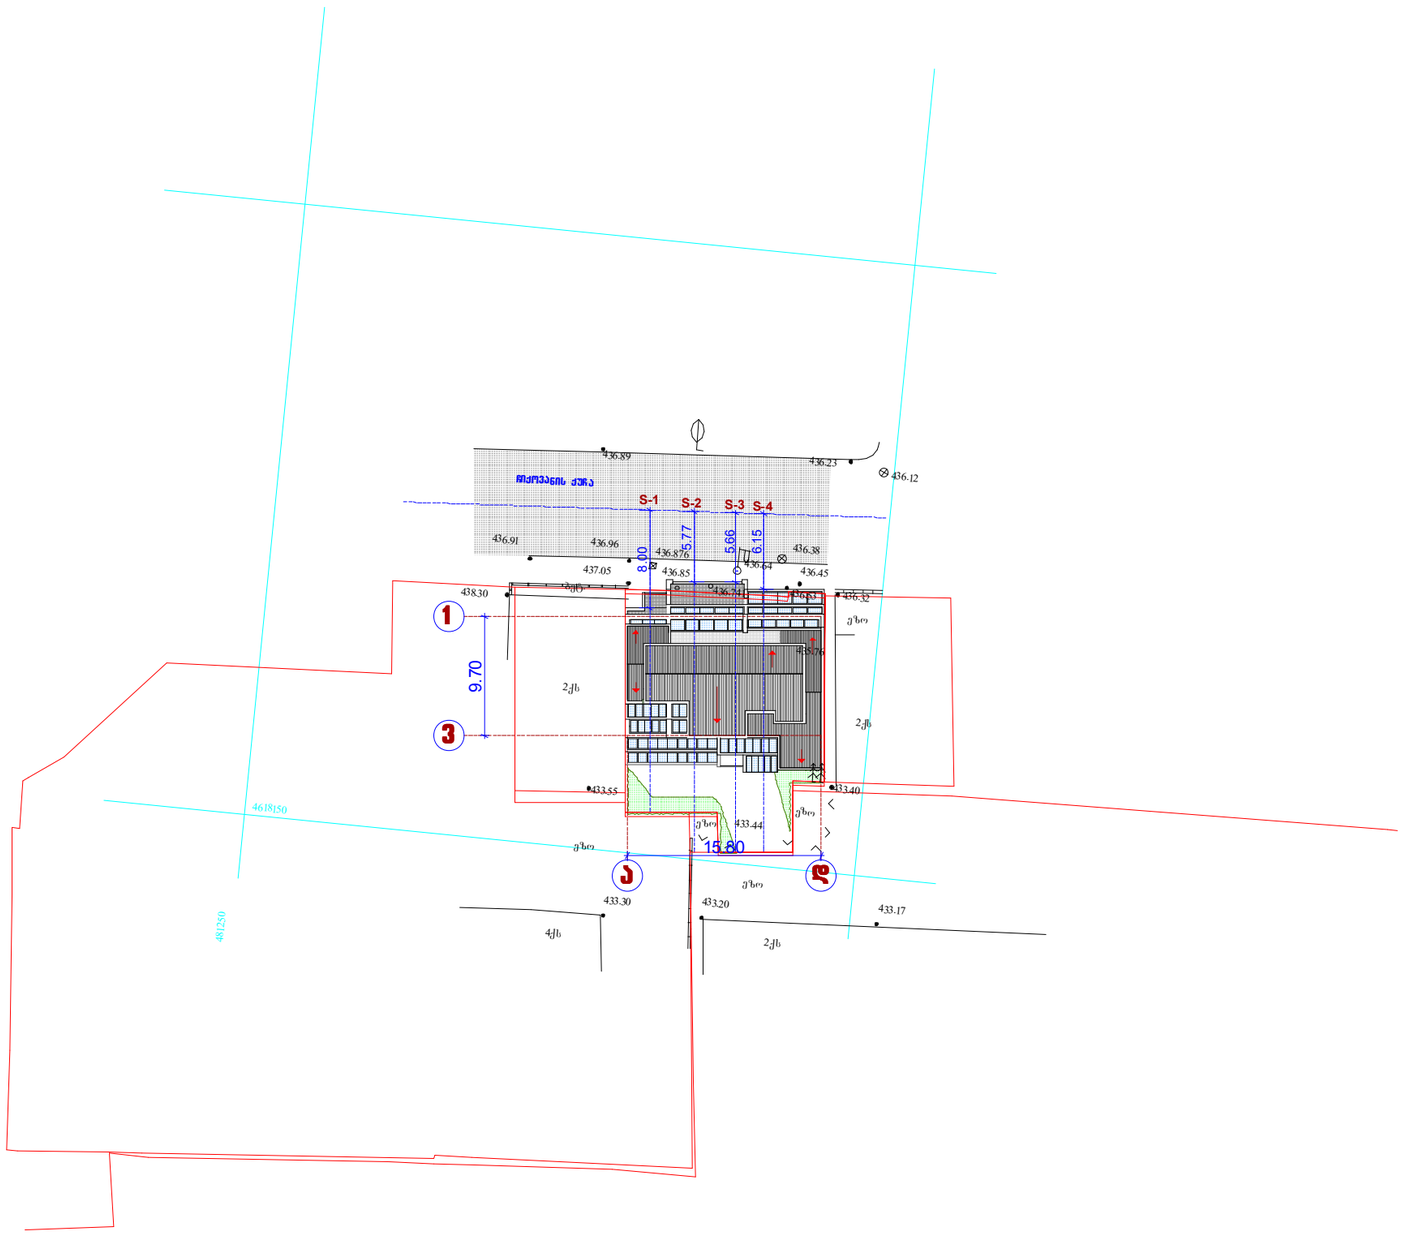


გადახურვის გეგმა
მ-1:100

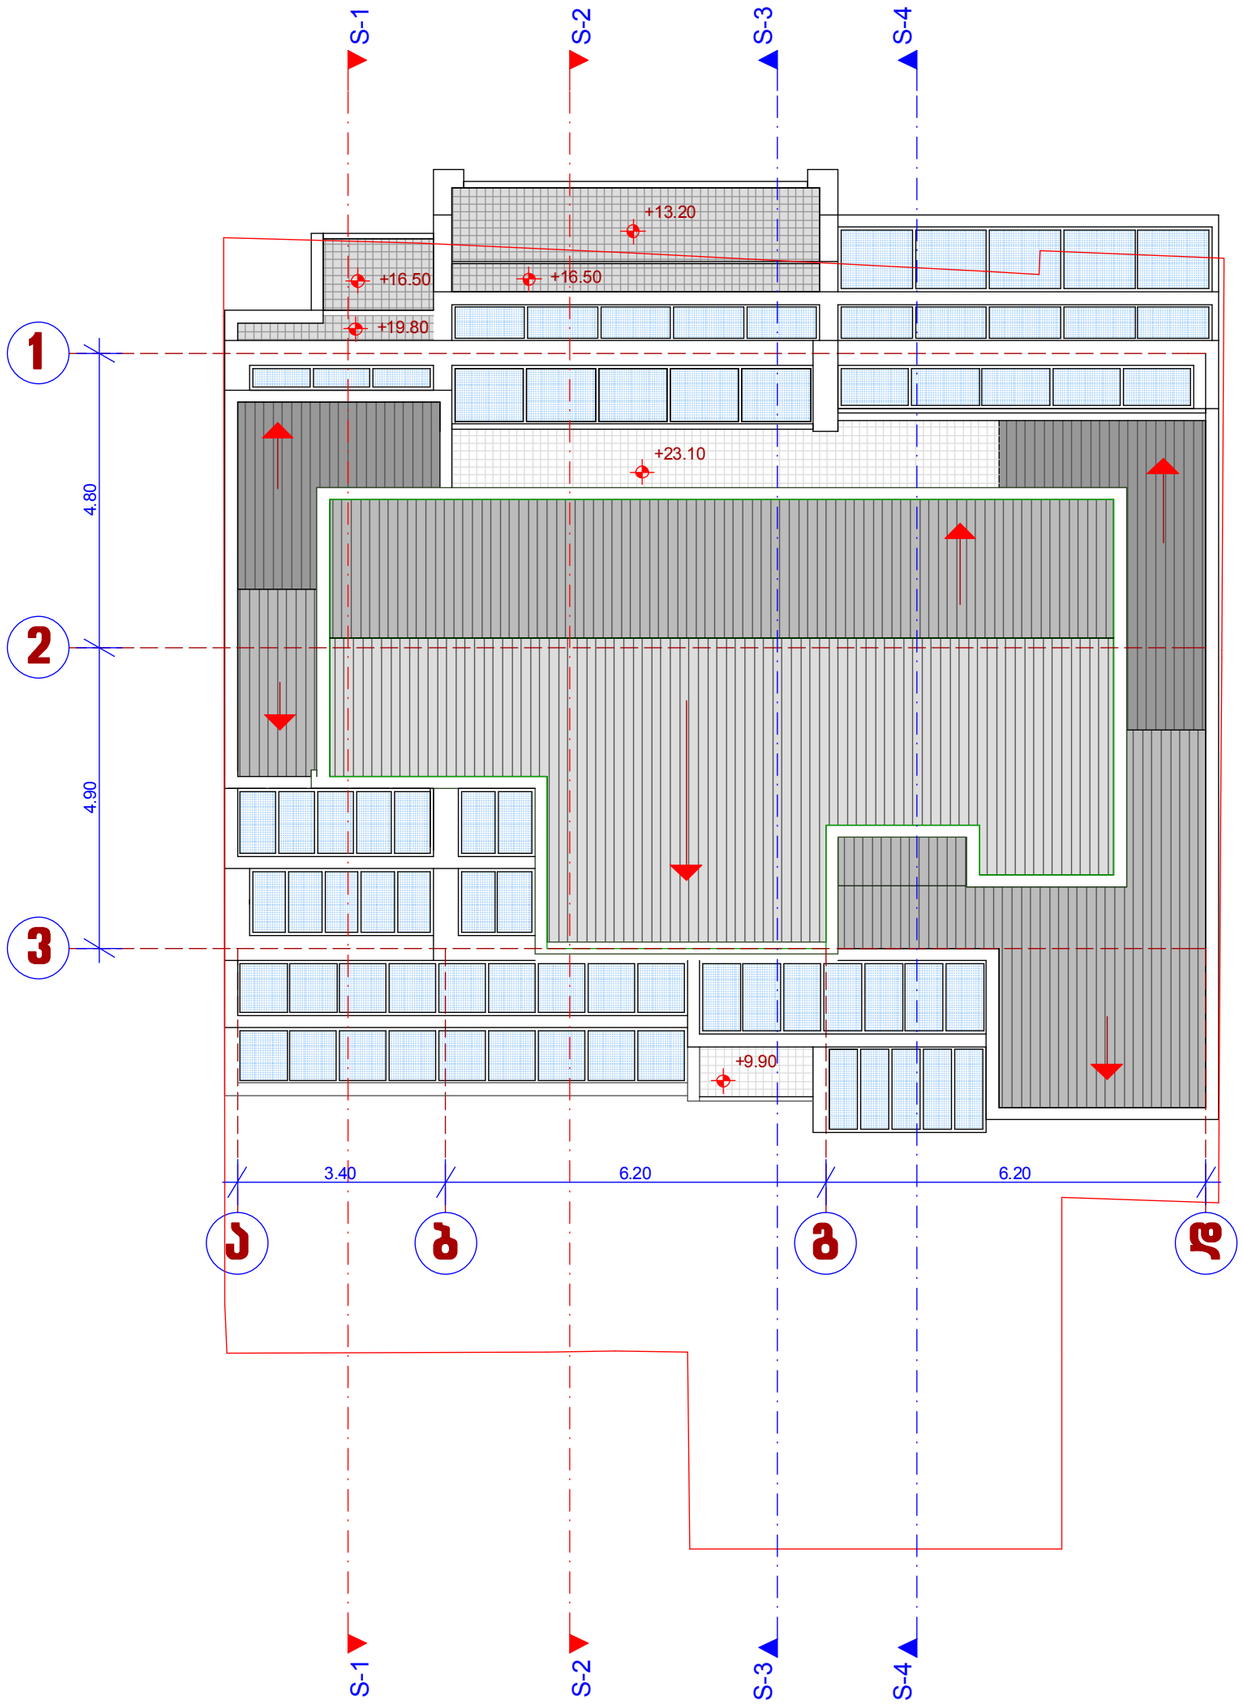


სართულის გეგმა +23.10 ნიშნ-ზე
მ-1:100

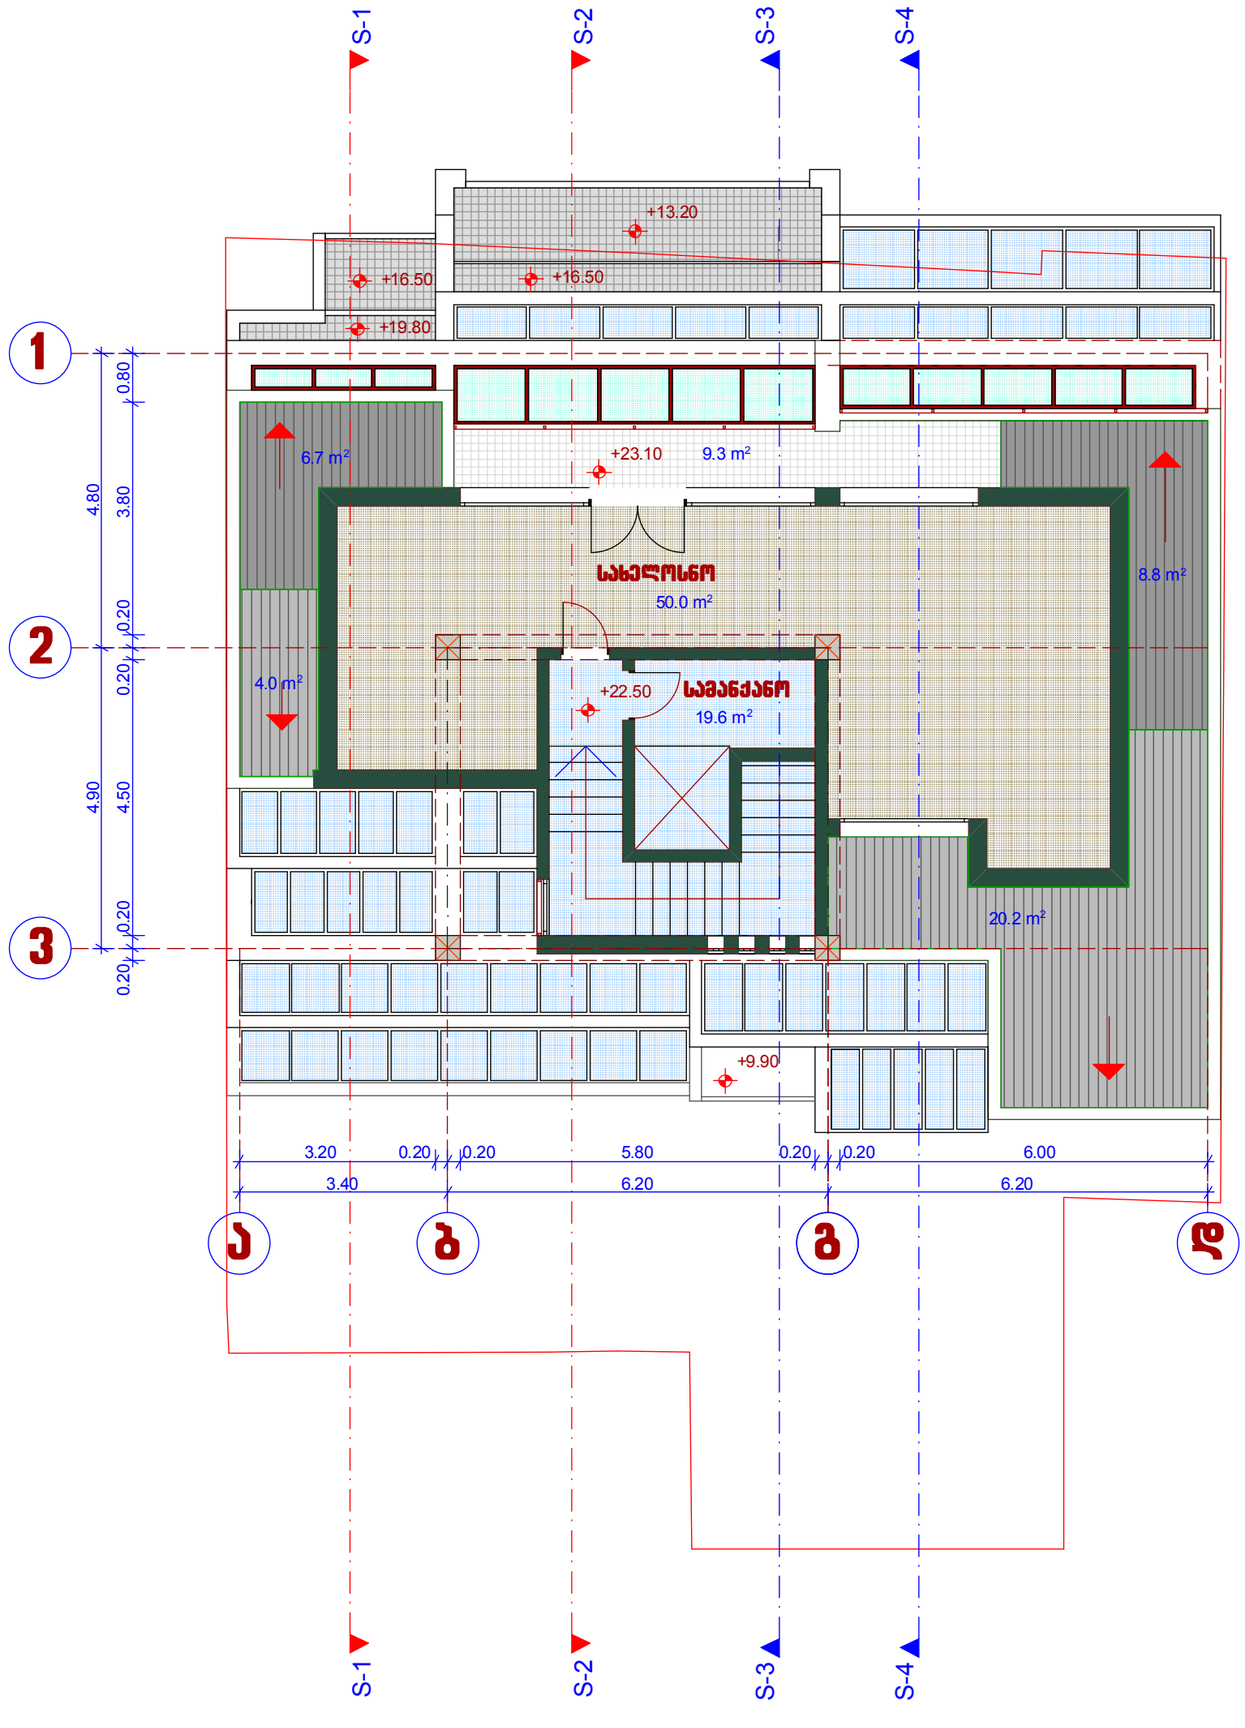


სართულის გეგმა +19.30 ნიშნ-ზე
მ-1:100

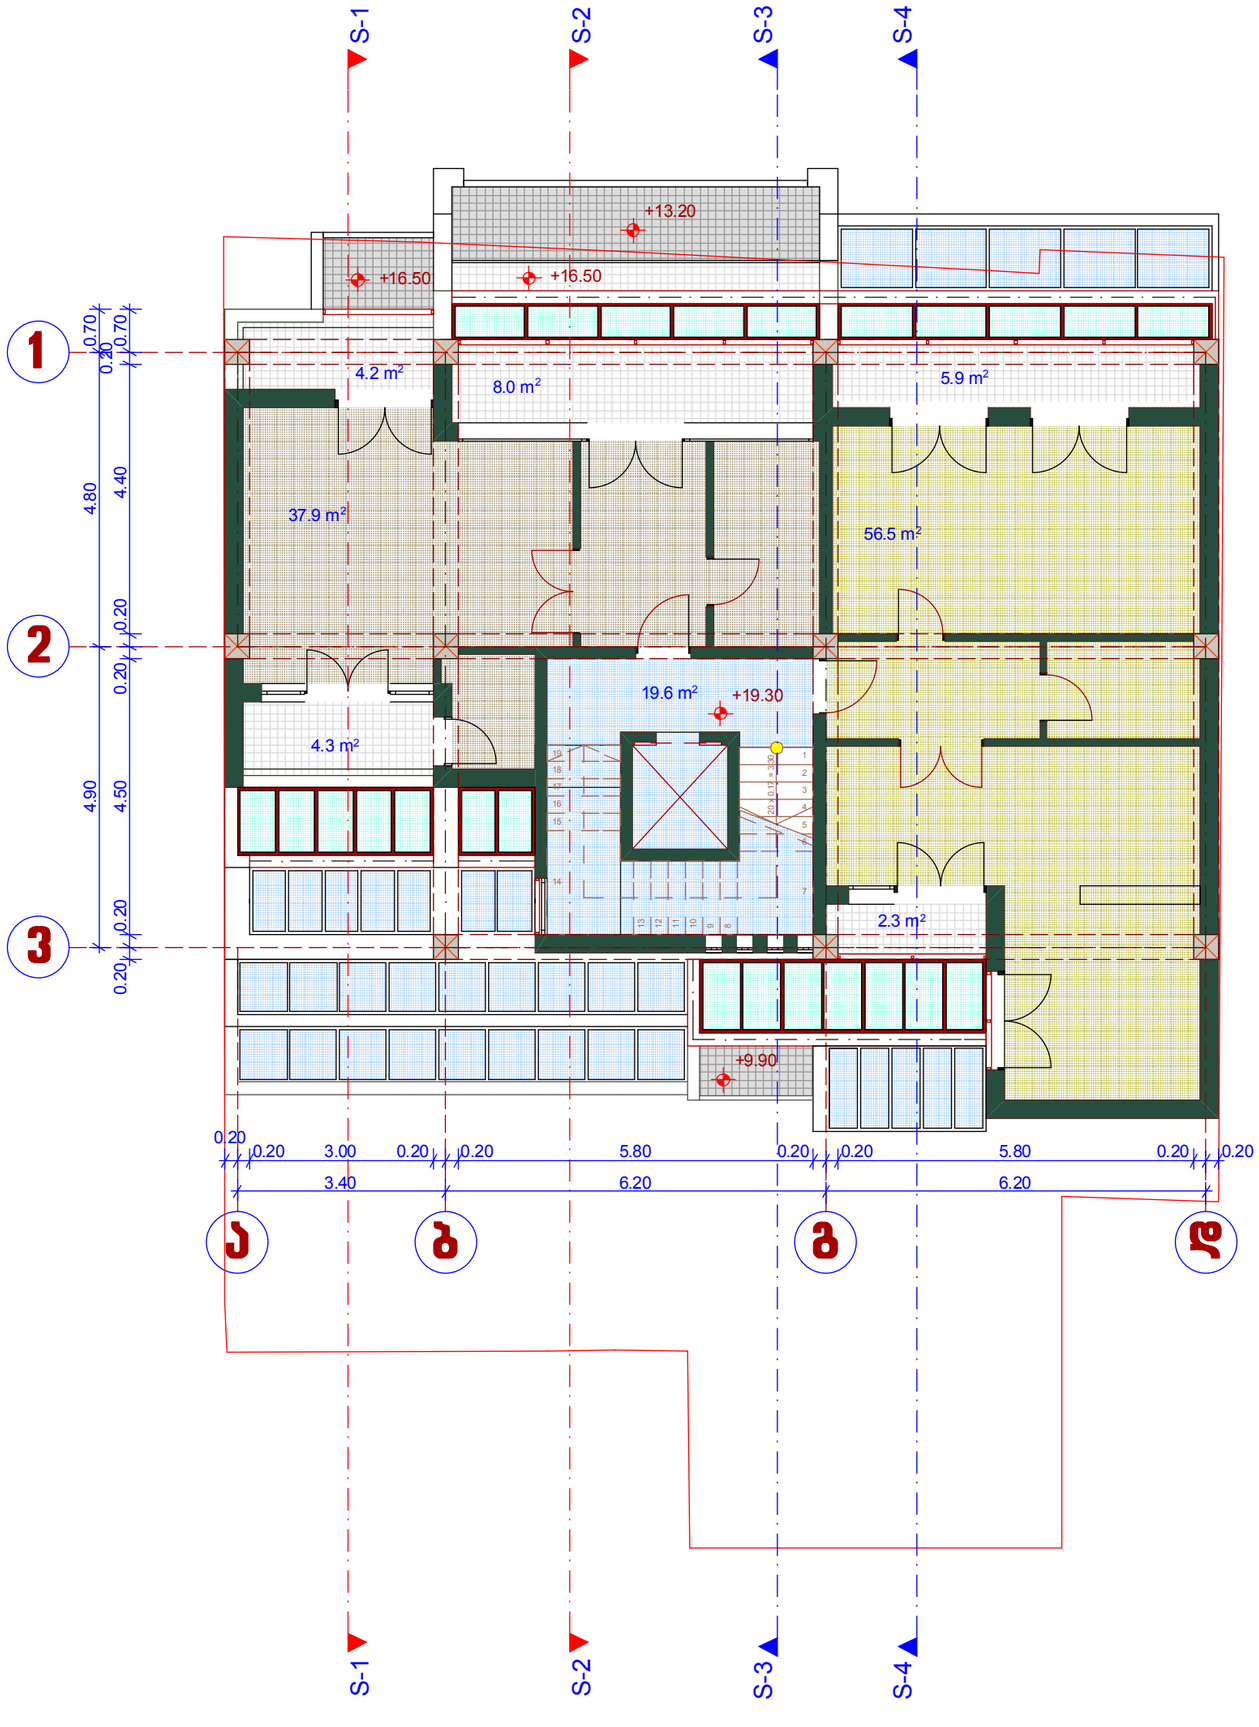


სართულის გეგმა +16.10 ნიშნ-ზე
მ-1:100

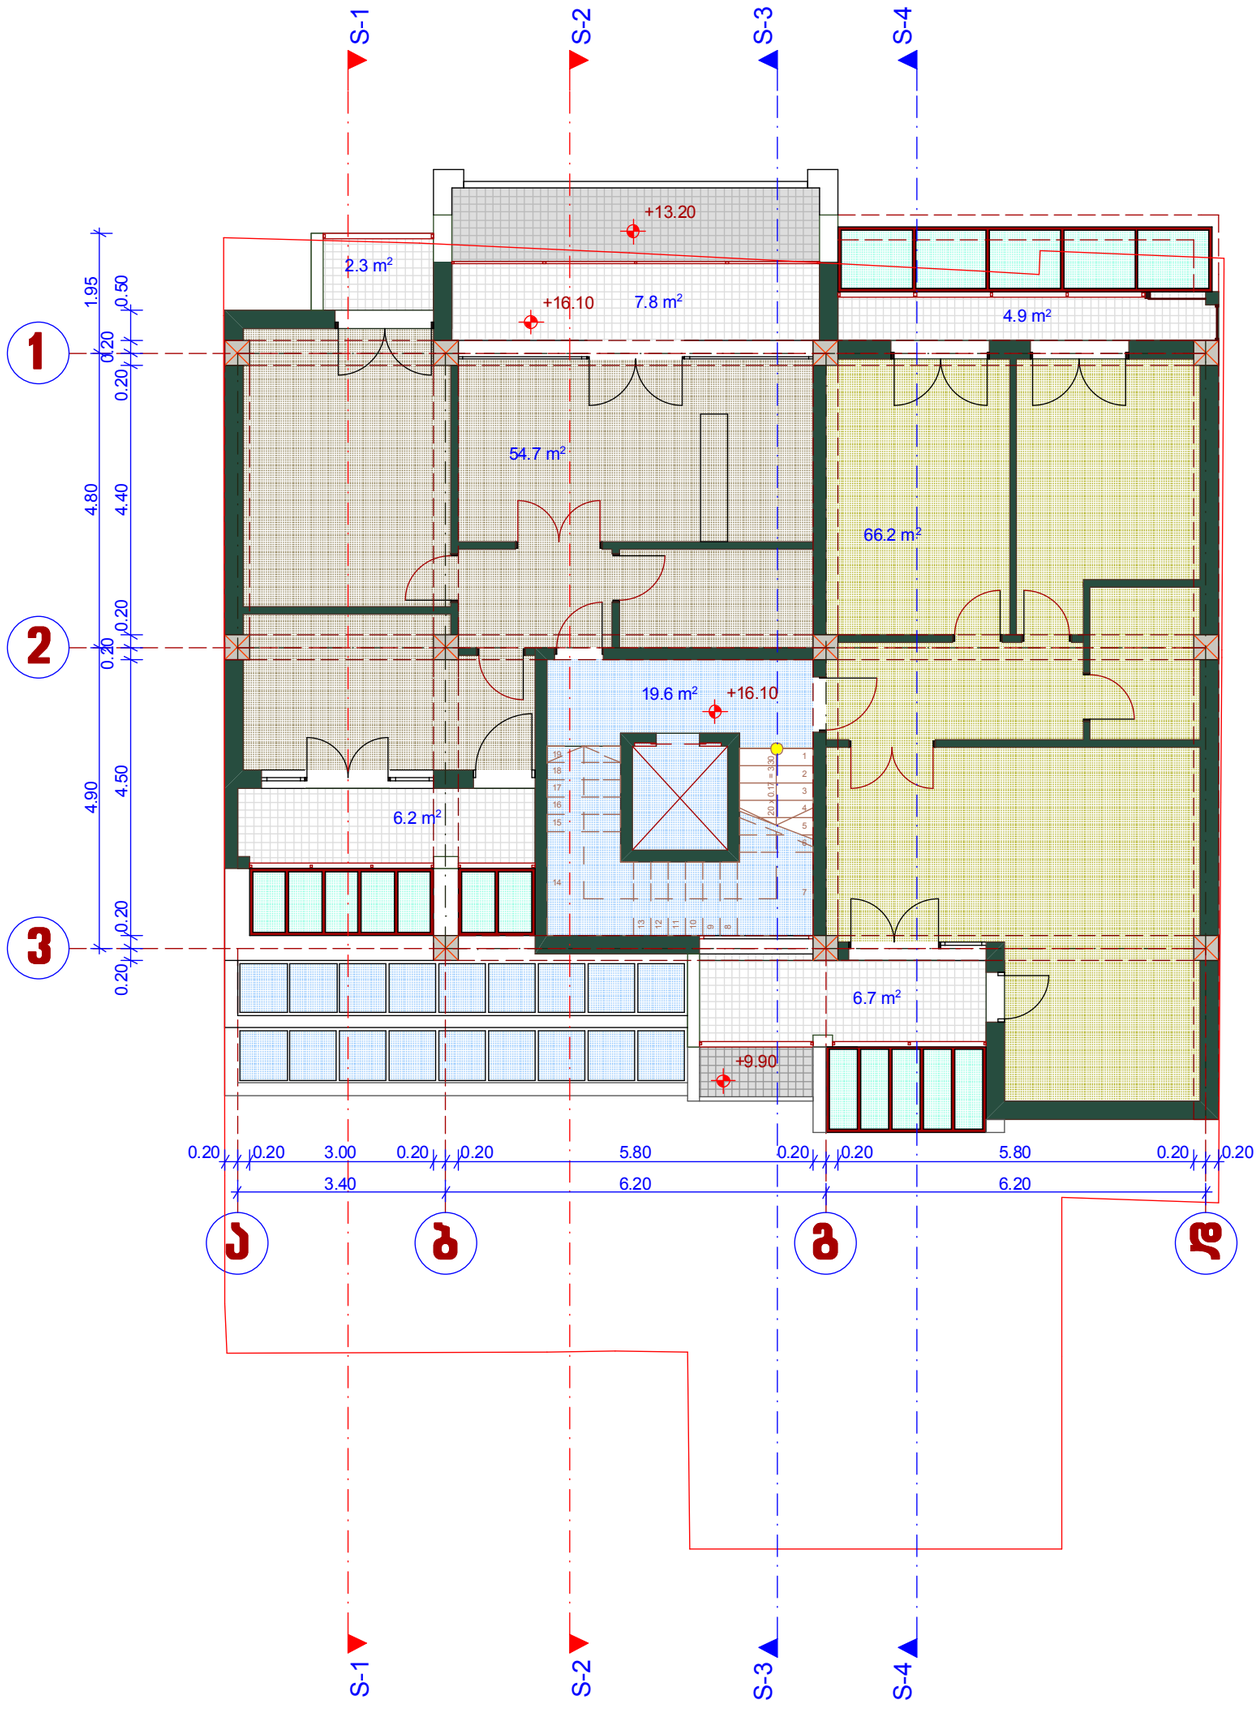


სართულის გეგმა +12.90 ნიშნ-ზე
მ-1:100

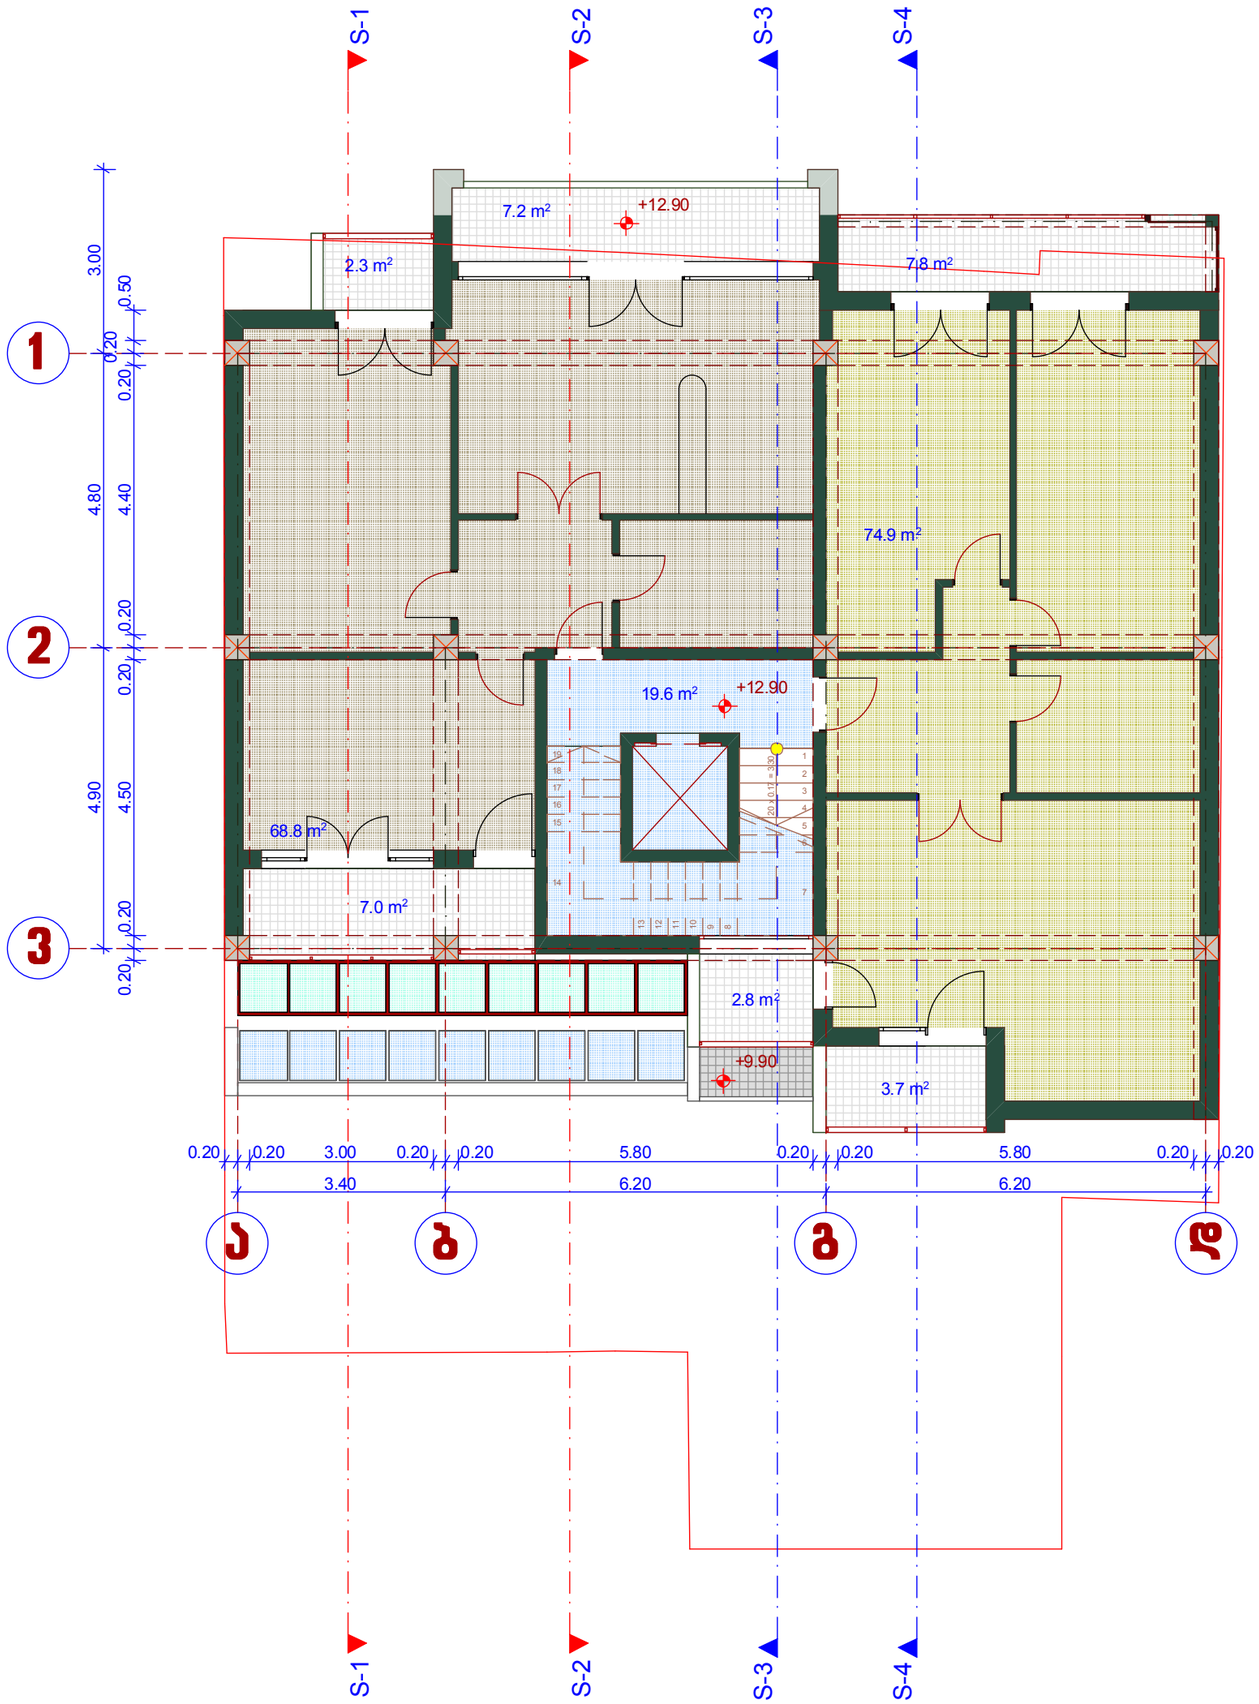


სართულის გეგმა +9.70 ნიშნ-ზე
მ-1:100

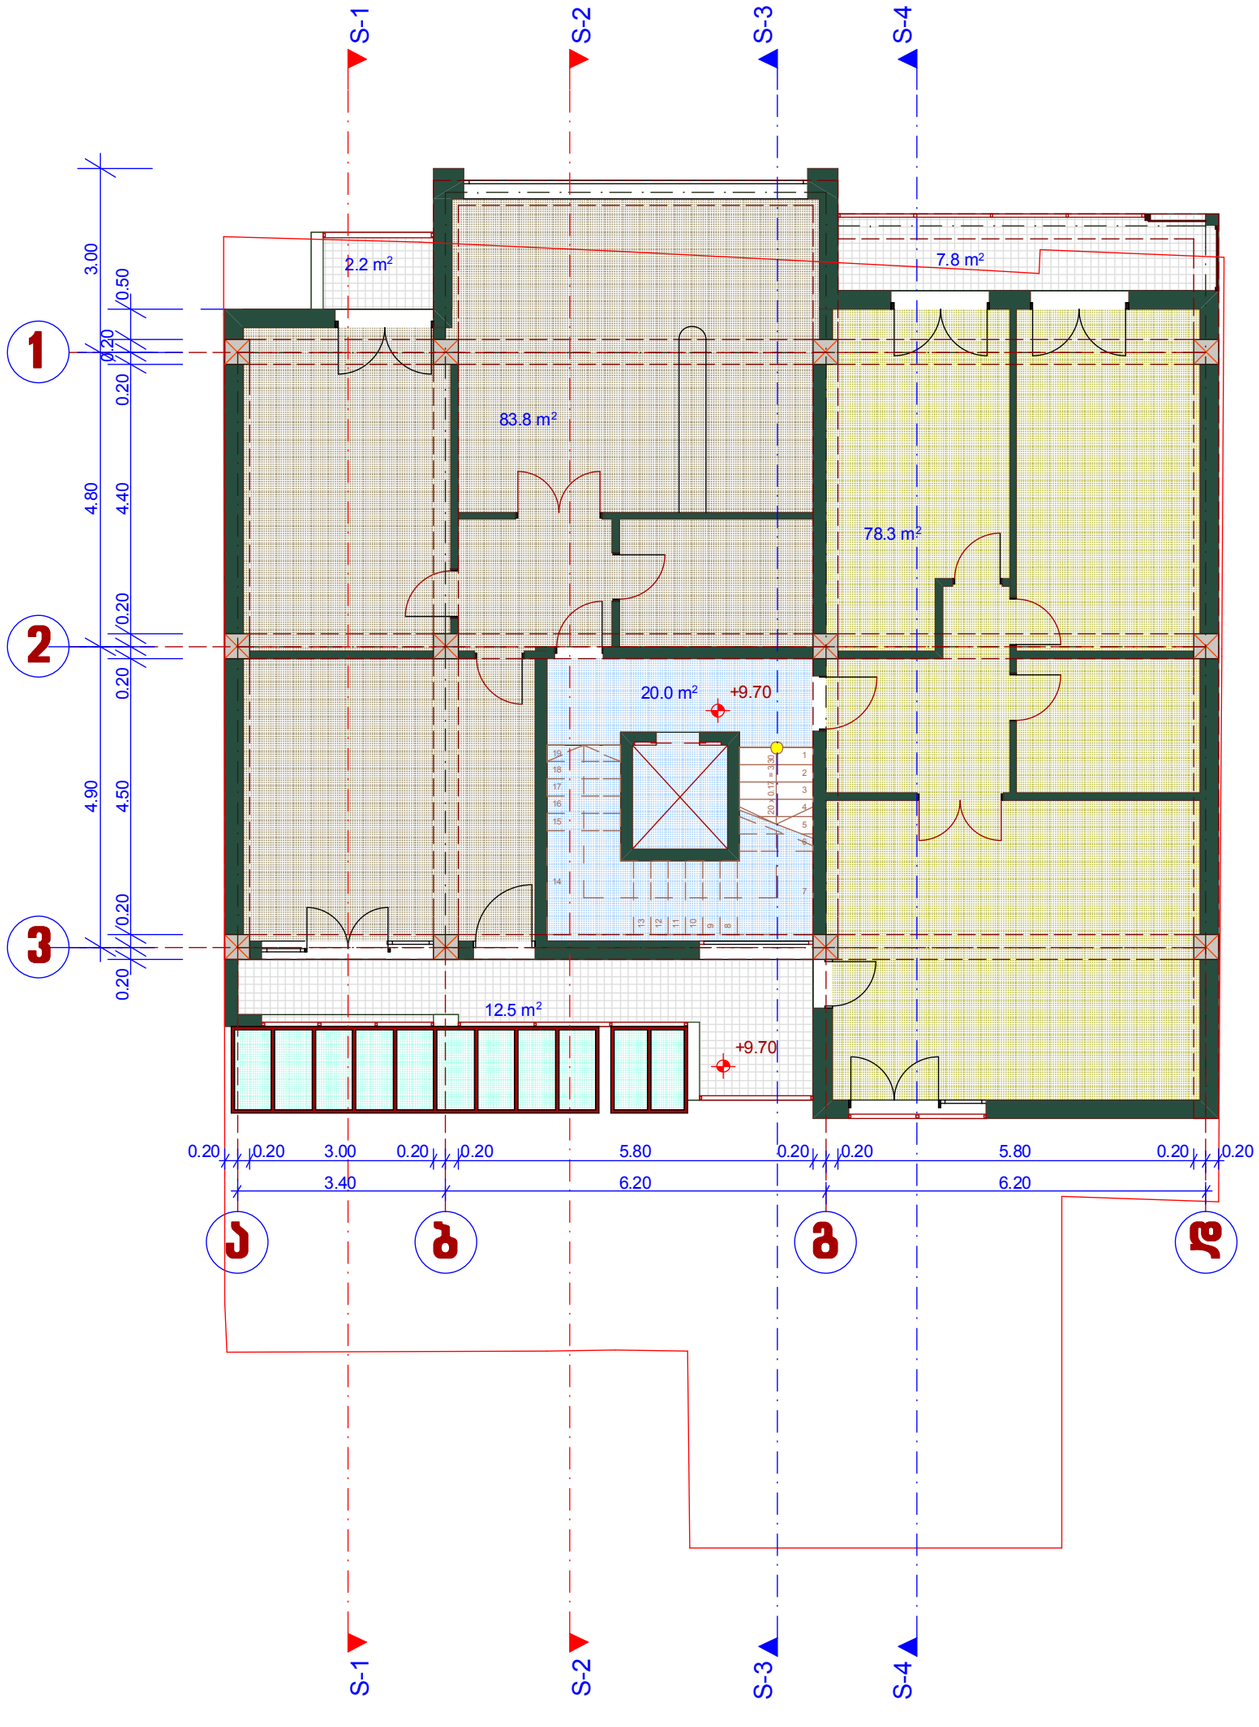

სართულის გეგმა +6.50 ნიშნ-ზე
მ-1:100

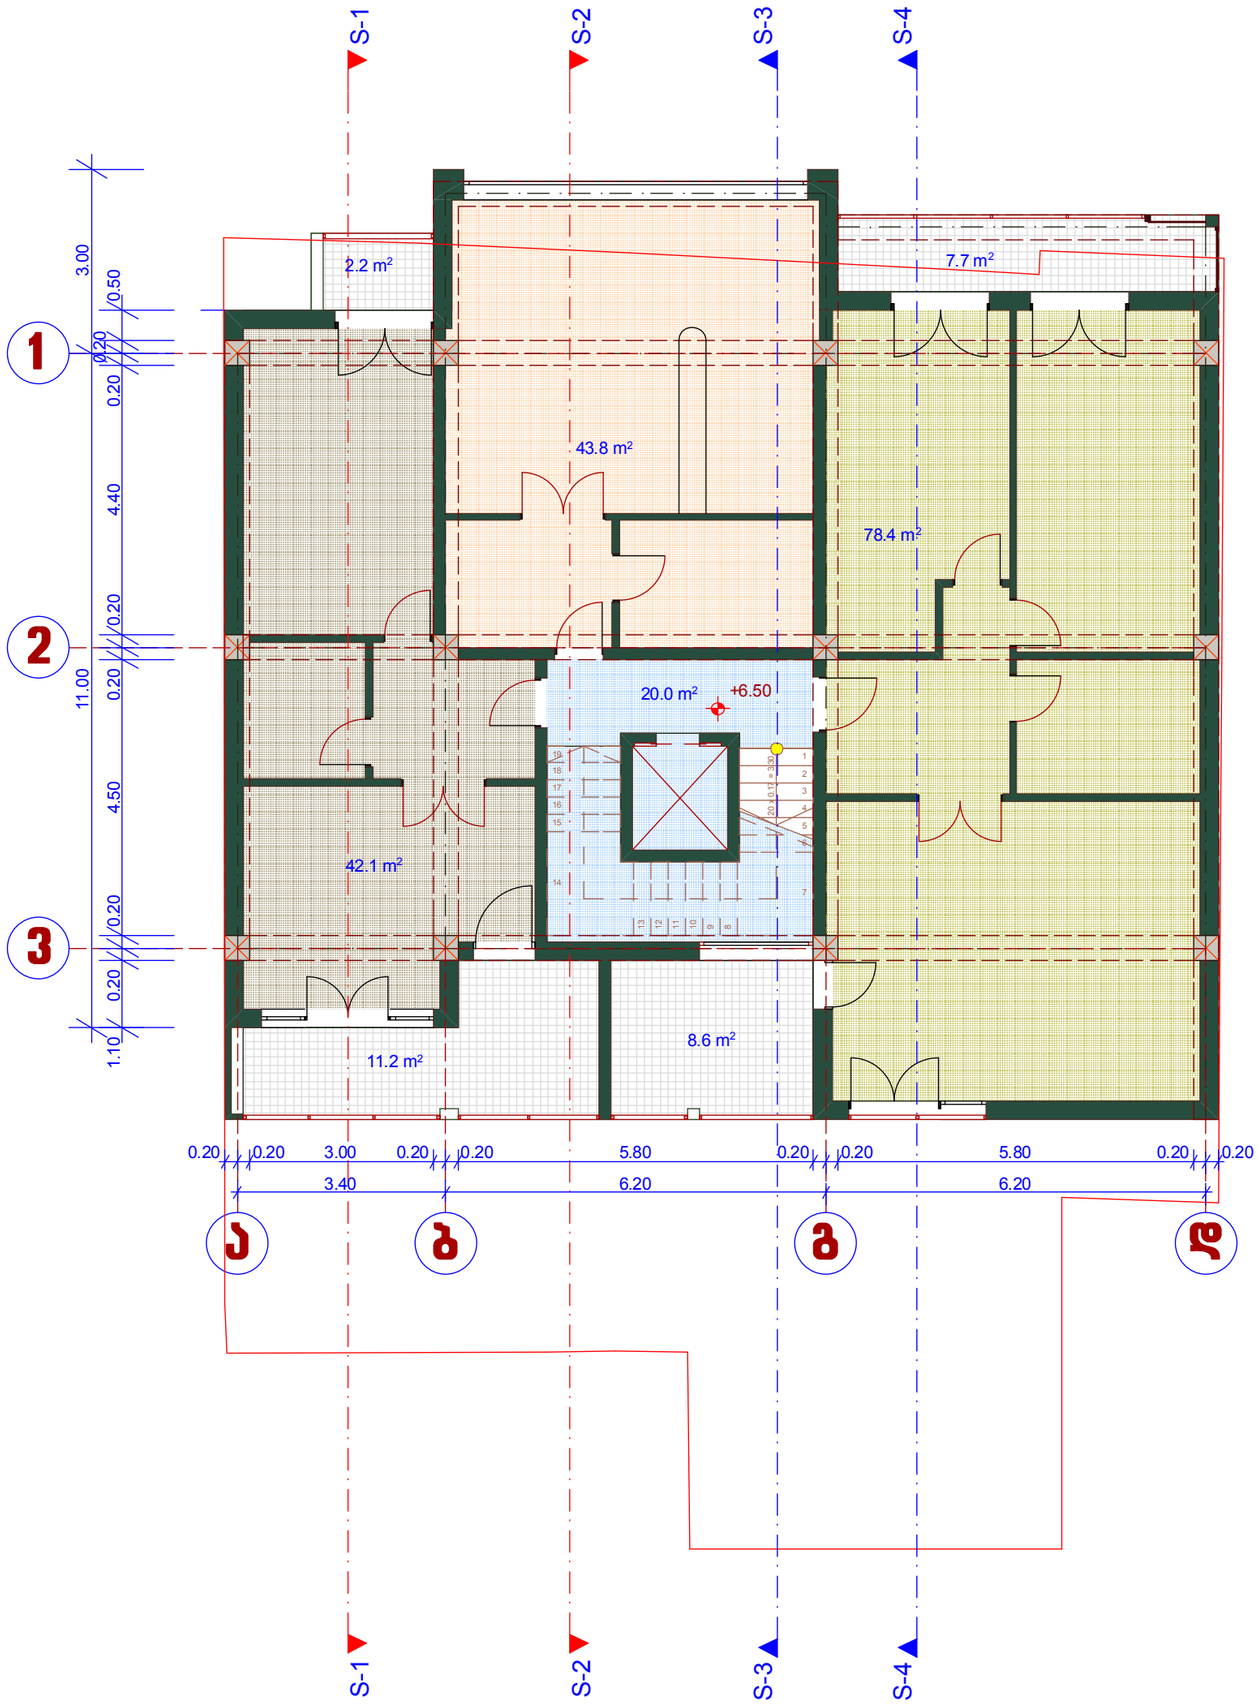

სართულის გეგმა +3.30 ნიშნ-ზე
მ-1:100

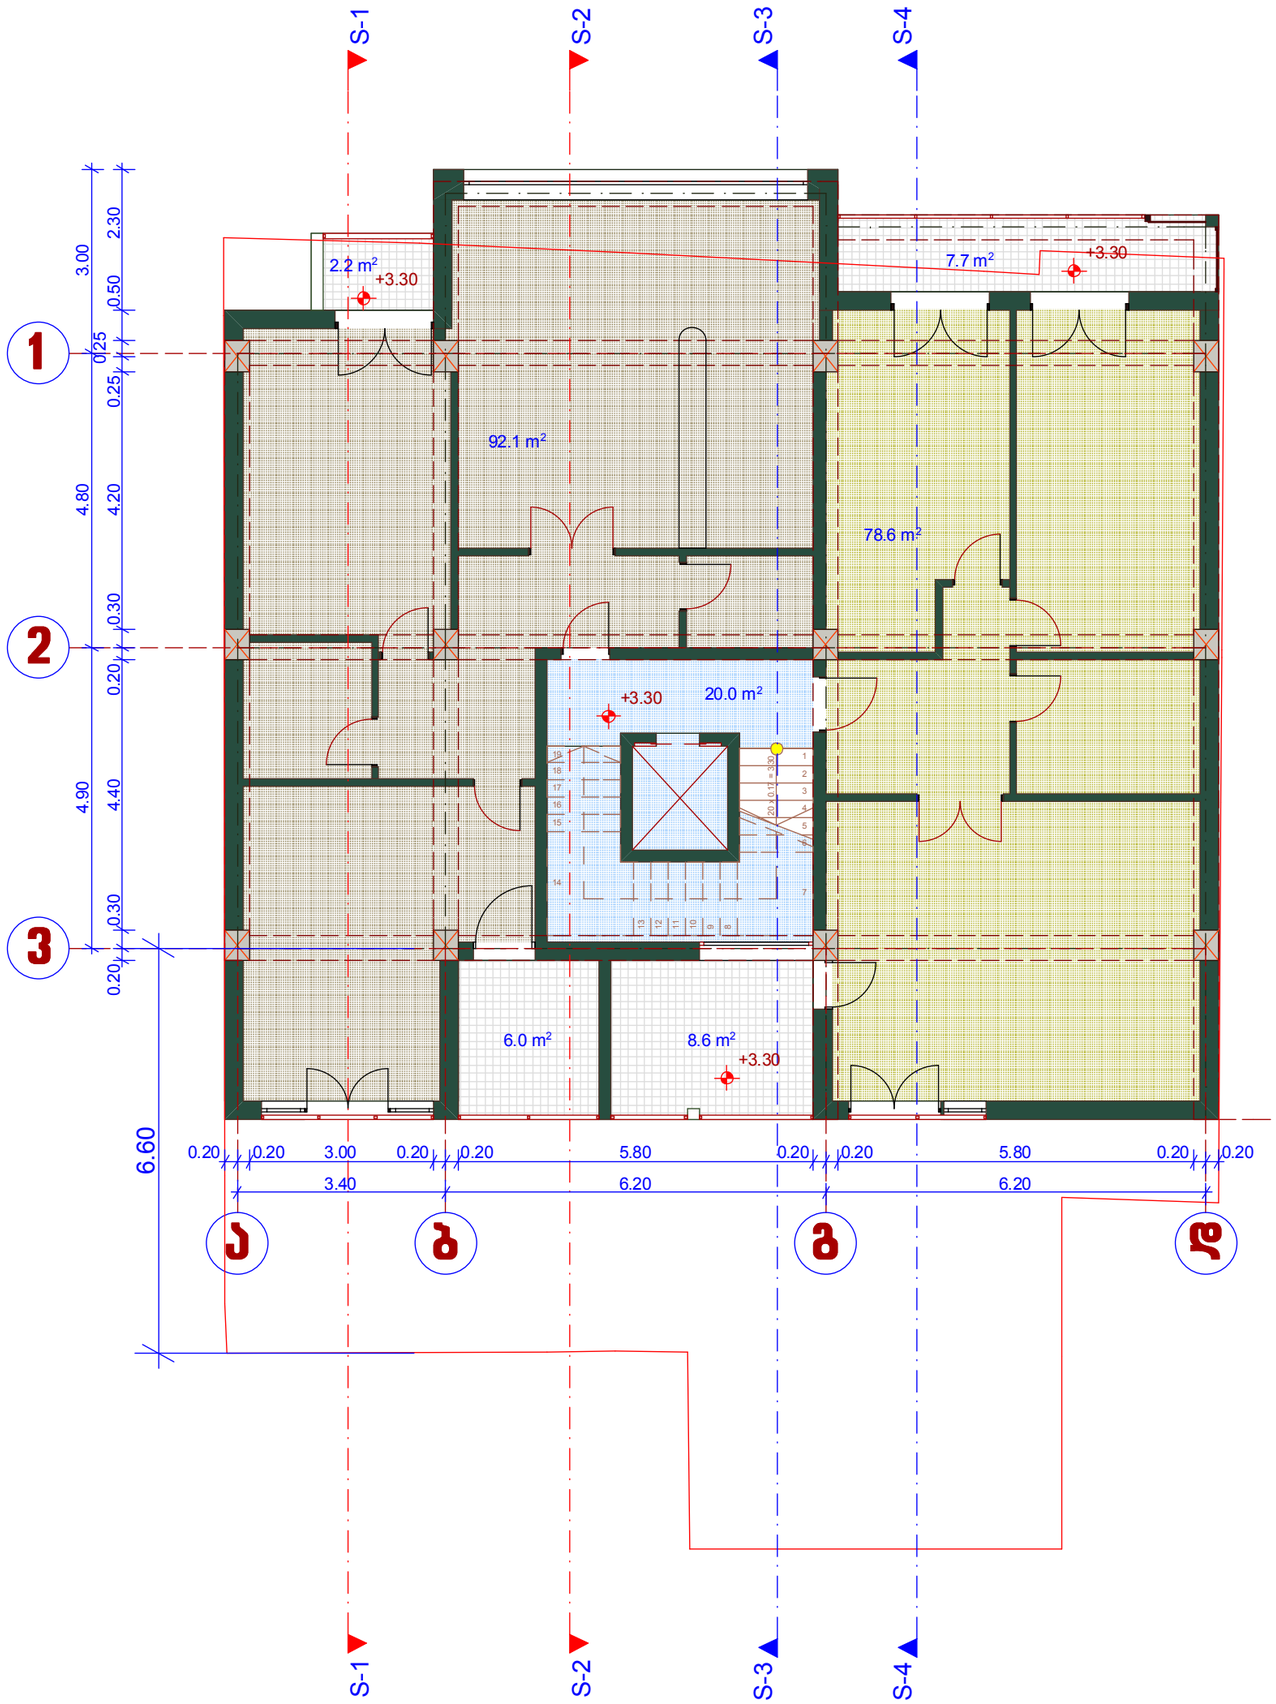

S-4 S-3 S-2 S-1














სართულის გეგმა -2.70 ნიშნ-ზე
მ-1:100

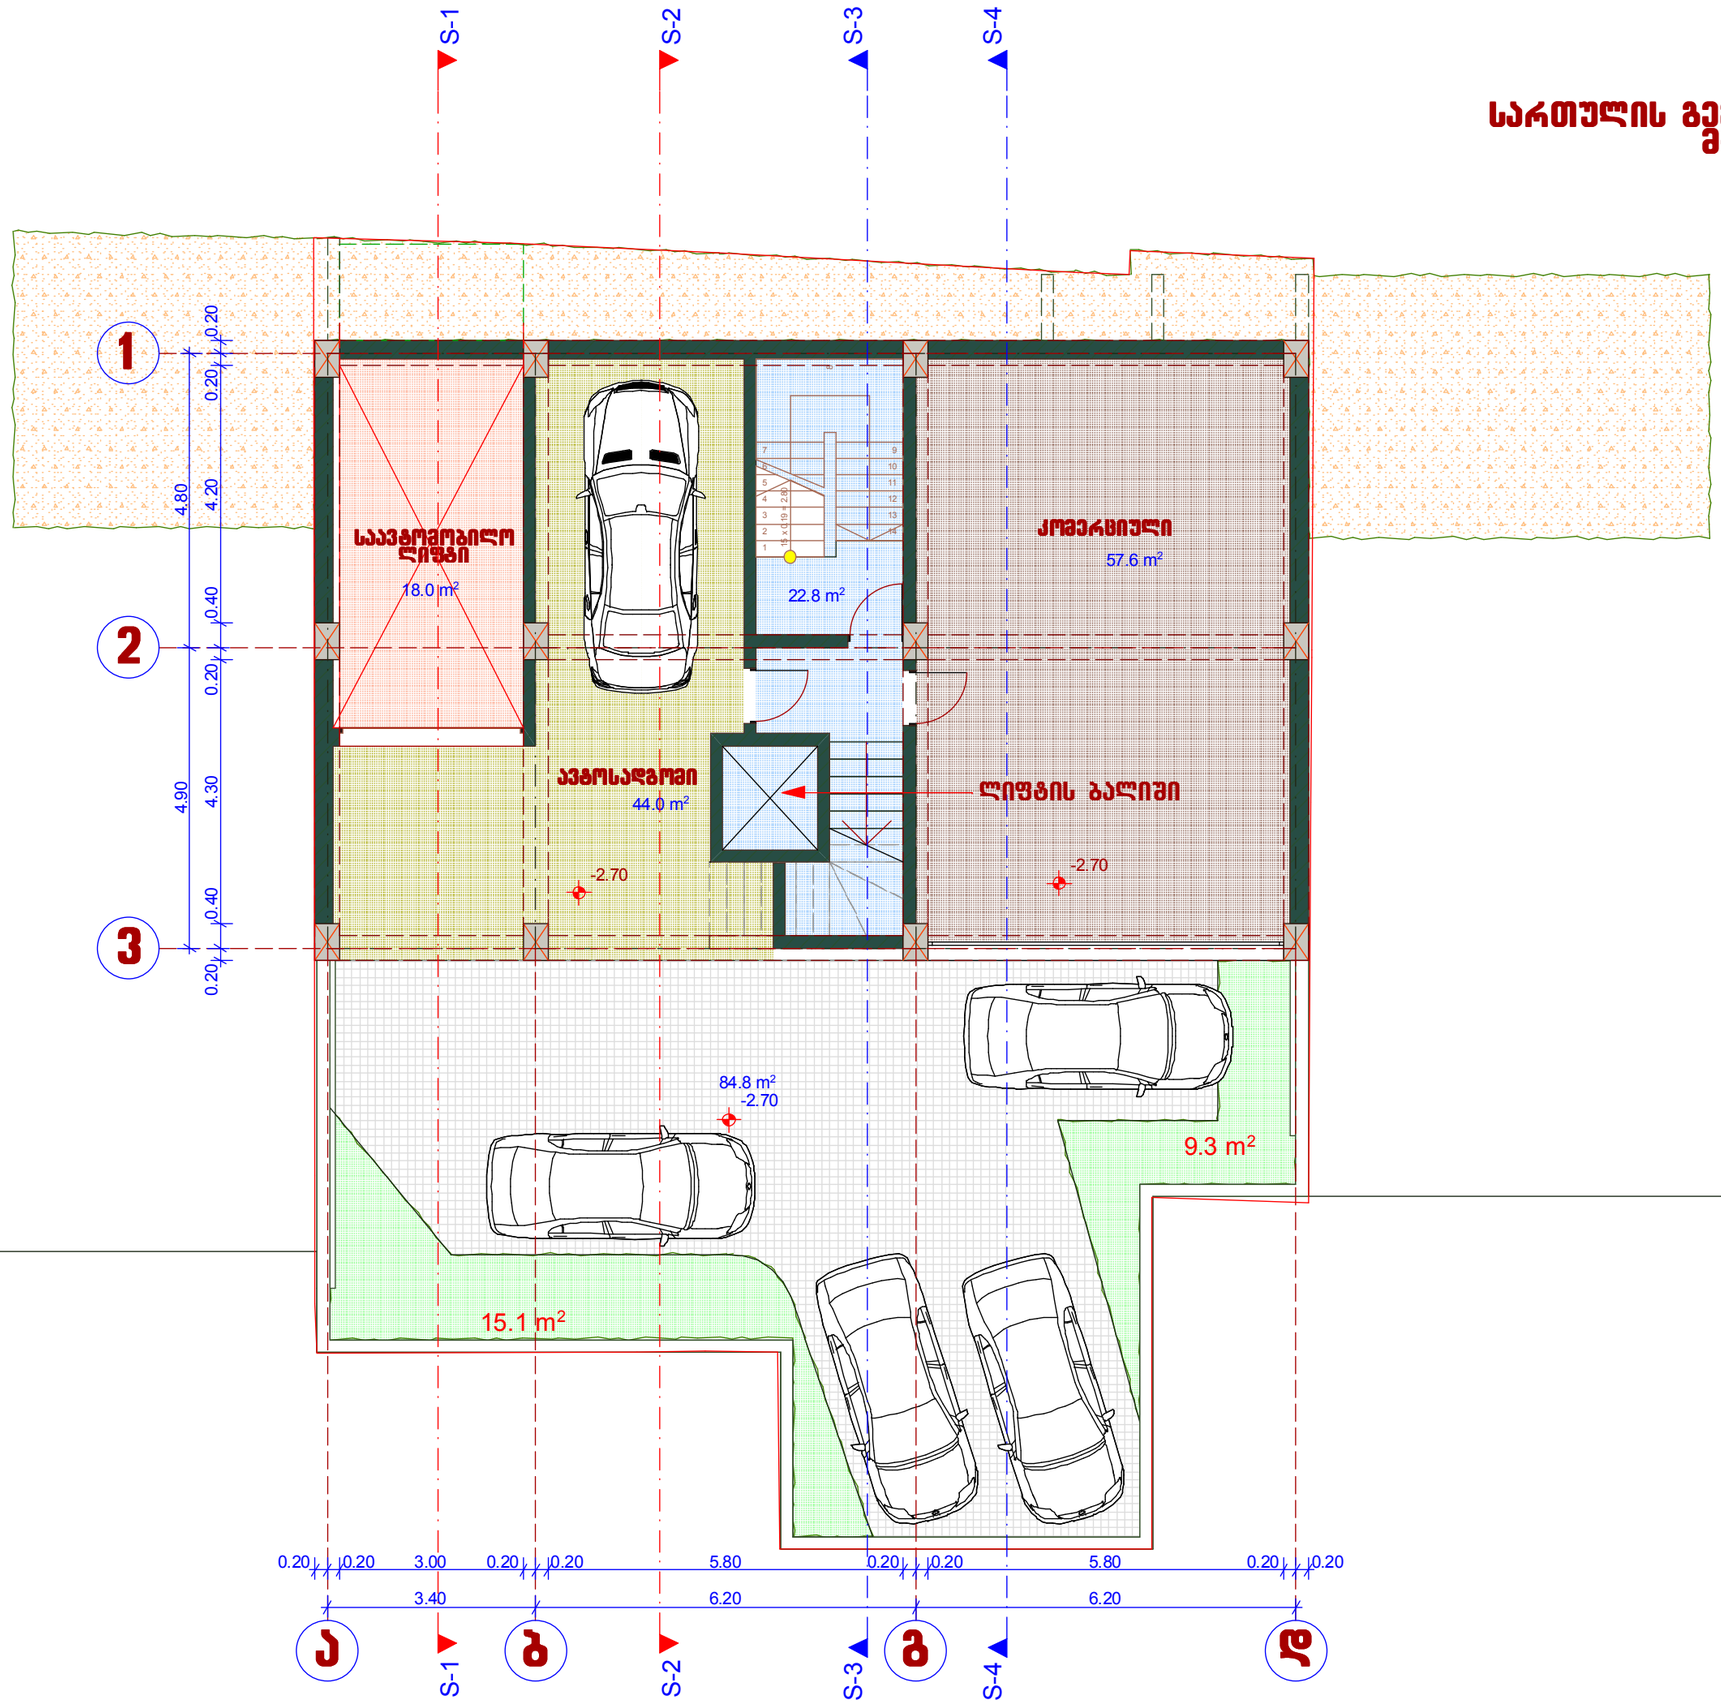

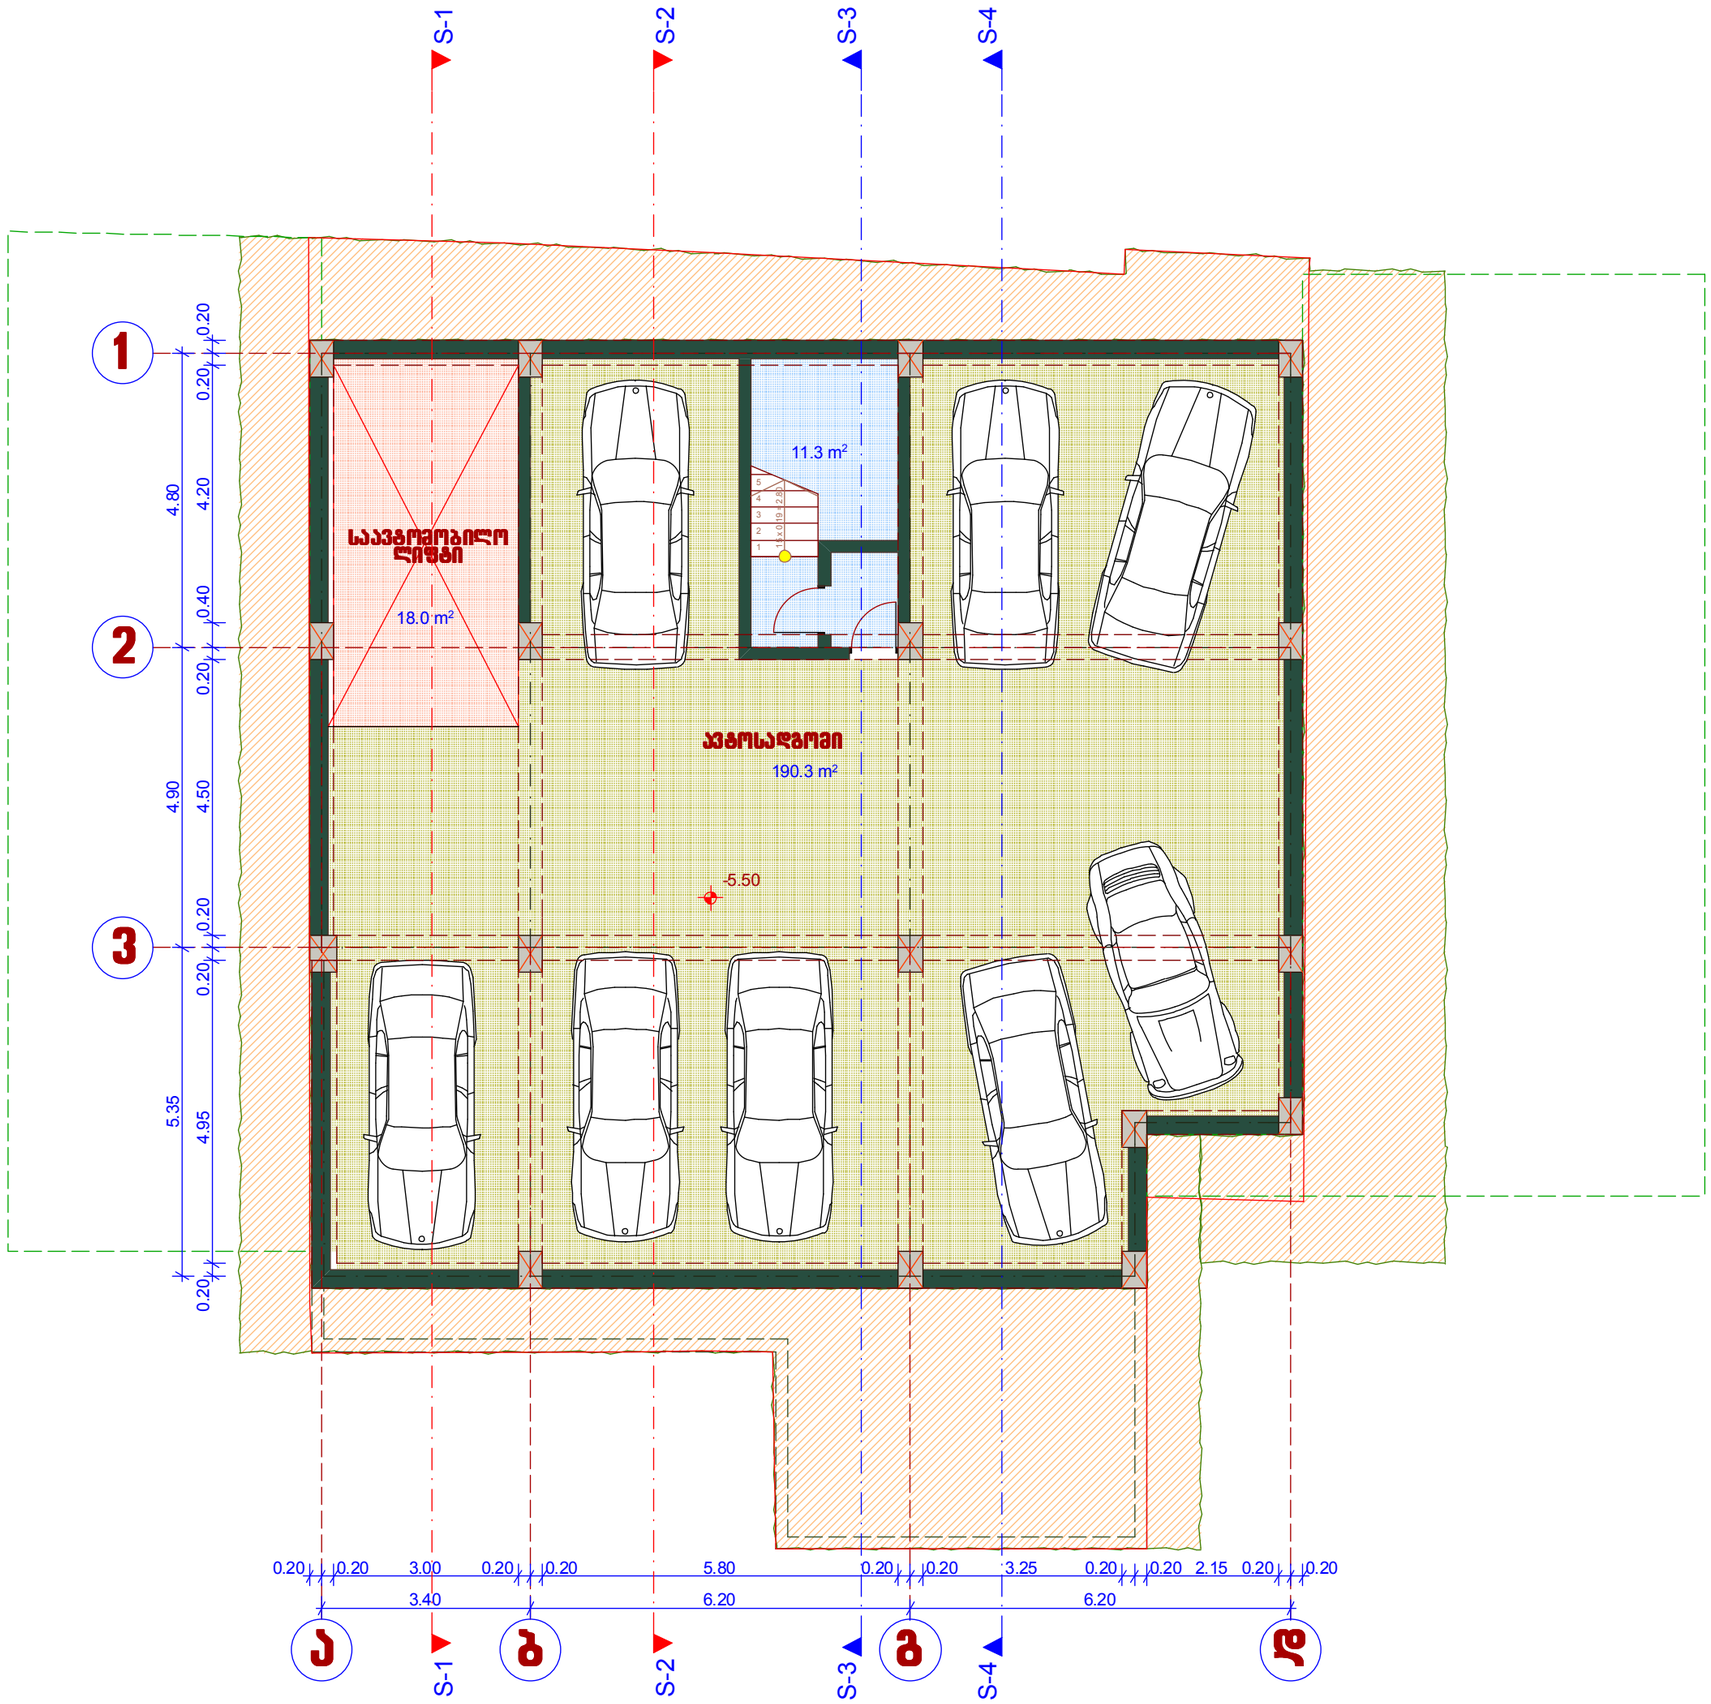

S-1
S-2
S-3
S-4
1
2
3
0.20
0.20
4.80
4.20
0.40
0.20
4.90
4.50
0.20
0.20
5.35
4.95
0.20
საავტომობილო ლიფტი
18.0 m²
11.3 m²
ავტოსადგომი
190.3 m²
-5.50
0.20 0.20 3.00 0.20 0.20 5.80 0.20 0.20 3.25 0.20 0.20 2.15 0.20 0.20
3.40
6.20
6.20
ა
ბ
გ
დ
S-1
S-2
S-3
S-4

ჭრილი S-1
მ-1:150

საკადასტრო საზღვარი

საკადასტრო საზღვარი

ქუჩის ღერძი

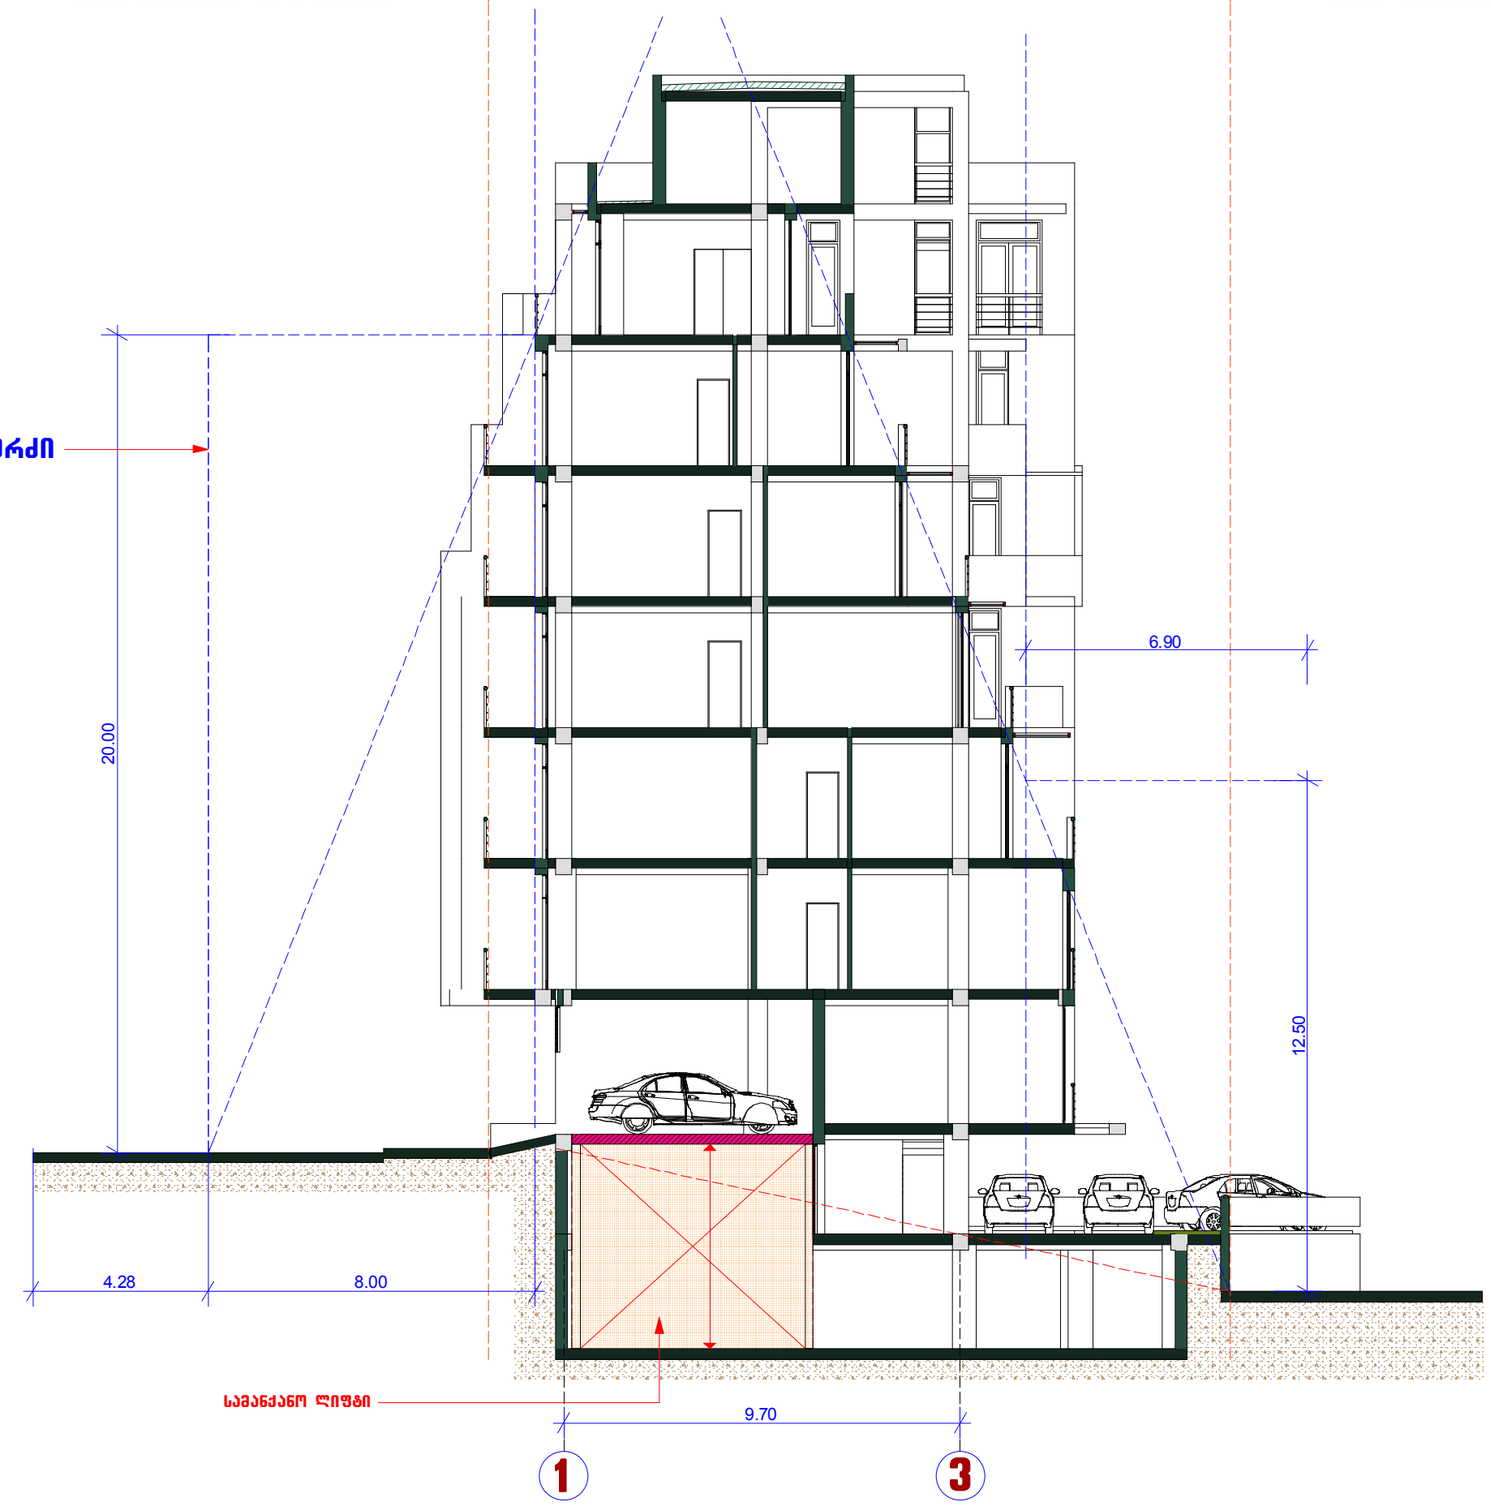

+25.850
+23.100
+19.800
+16.500
+13.200
+9.900
+6.600
+3.300
±0.000
-2.950
-5.500

საკადასტრო საზღვარი

საკადასტრო საზღვარი

ჭრილი S-2
მ-1:150

ქუჩის ღერძი


+25.850
+23.100
+19.800
+16.500
+13.200
+9.900
+6.600
+3.300
±0.000
-2.700
-5.500

5.56
6.38
13.90
17.05

1.67
9.70
6.58

1
3

ჭრილი S-3
მ-1:150

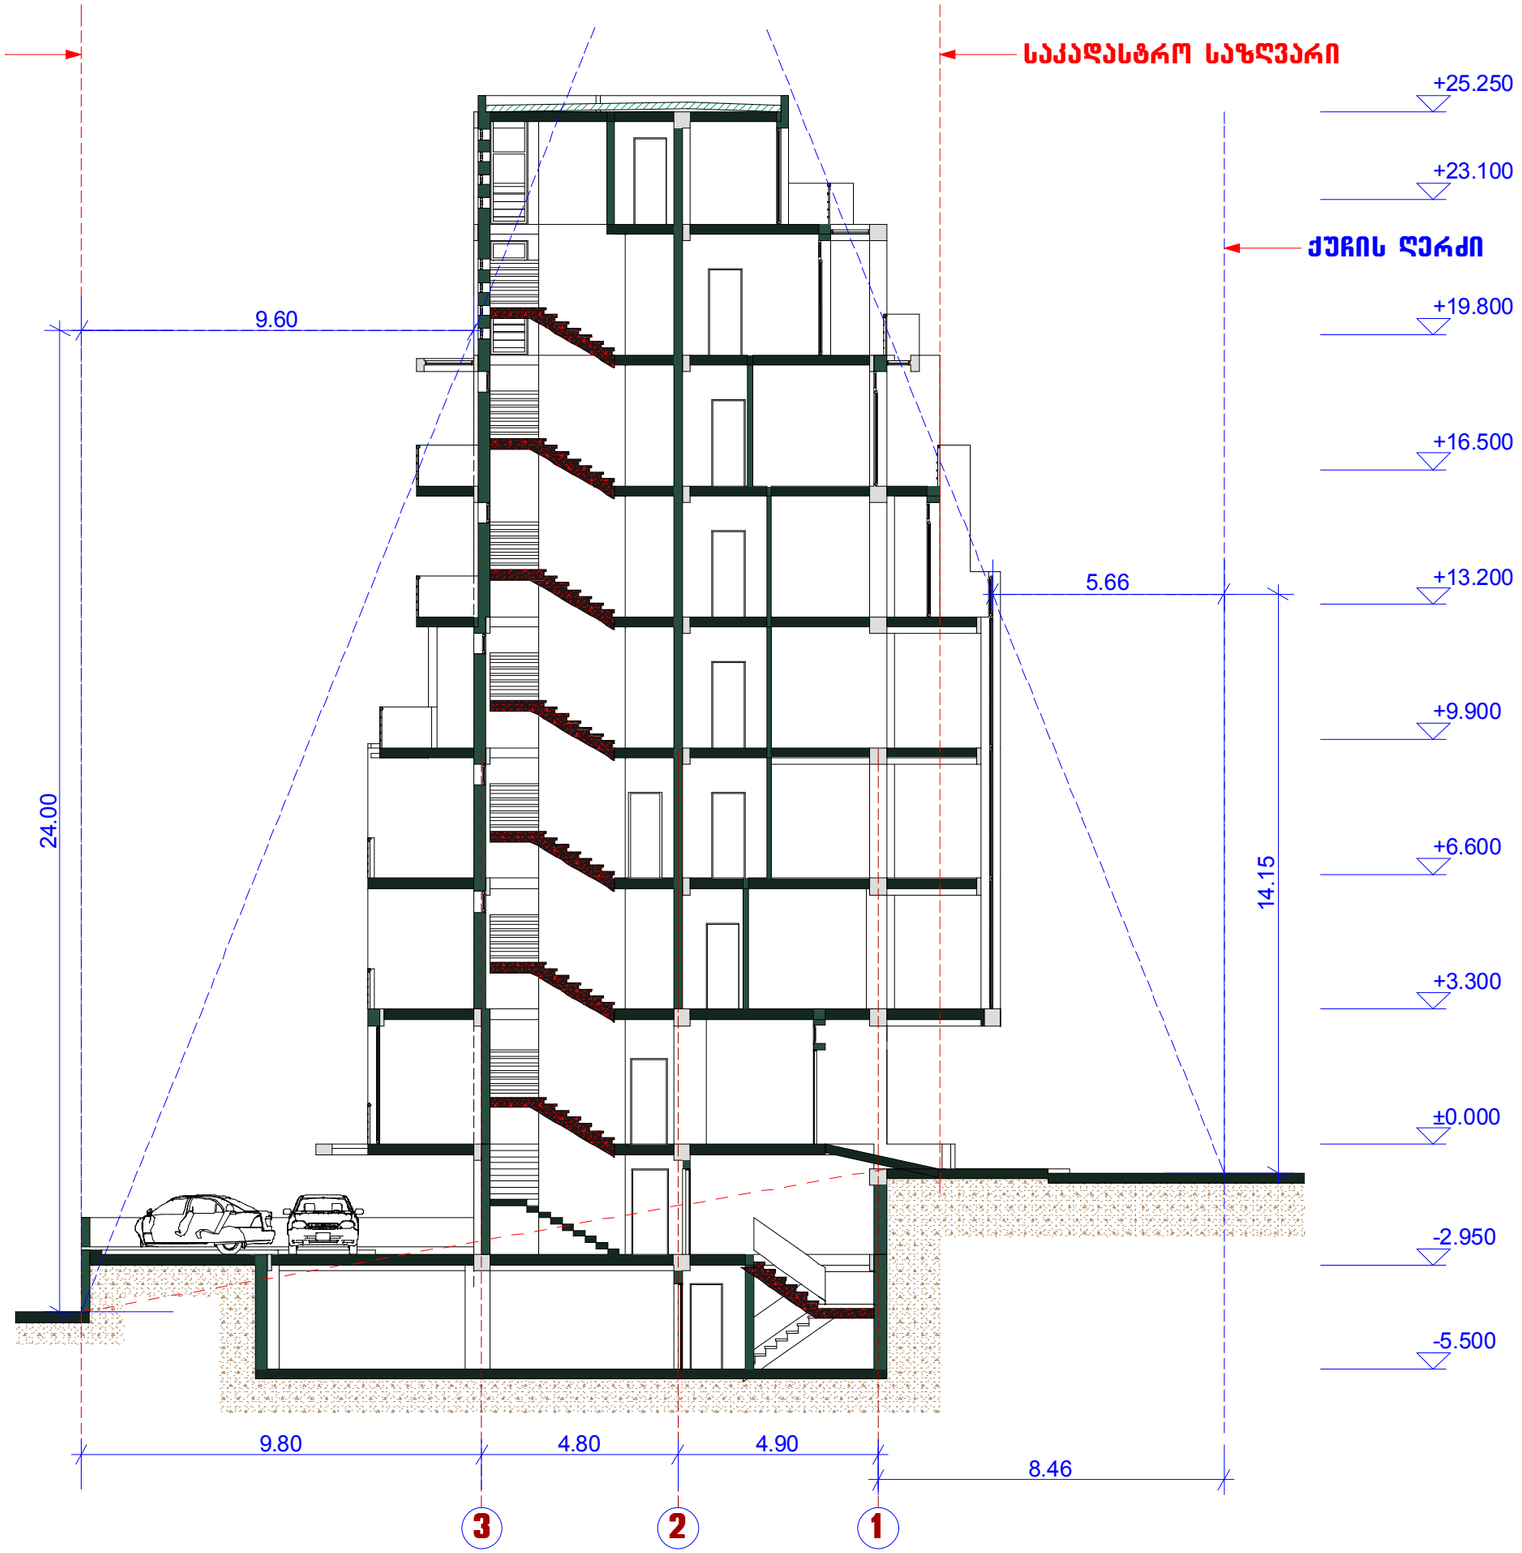

ჭრილი S-4
მ-1:150

