gengegma
m. 1:500



eqsplikacia

arsebuli nagebobebi
1 arsebuli Senoba
2 arsebuli auzi
3 arsebuli daxuruli kortebis Senoba
4 arsebuli kortebi
5 arsebuli kortebi

saproeqto

6 kvebis obieqtebi
7 sportuli RonisZiebebis Senoba
8 sportuli darbazi
9 sastumro
10 kortebis momsaxurebis Senoba

xelSekruleba #

pirobiTi aRniSvnebi

a RerZis xazi
sakadastro sazRvari
Wrilis xazi
blokis kedeli
moniliTuri sveti
aguris sveti

eqsplikacia

SeniSvna

1. Senobis moniliTuri kolonebis, rigebis raodenoba da konfiguracia SeiZleba Seicvalos Senobis gabaritebis da vizualis ucvlelad konstruqtoris moTxovnis safuZvelze
2. proeqtSi naCvenebi reliefis konfiguracia SeiZleba Seicvalos mcirediT
3. Senobis gare da Sida kibis safexurebis raodenoba SeiZleba Seicvalos
4. vitraJebis karisa da sxva Riobebis moZravi frTebis ninarTuleba da roadoneboa SeiZleba iyos sxvadasxva. Sesabamisad SeiZleba Seicvalos profilis sisqe.

FLEX ARCHITECTURE

S.p.s. "fleqs arqiteqtura"		
Tanamdeboba	gvari	xelmowera
direqtori	i. maziaSvili	
arqiteqtori	i. maziaSvili	
daamuSava	d. munjiSvili	

damkveTi:

proeqtis saxelwodeba:

misamarTi:

masStabi	TariRi	naxazis dasaxeleba
1:200		gegma +0.00 niSnulze

stadia	furceli	furclebi
arq. nawili	1	

teritoriisnawiliSemofarglulia kapaluri RobiT

gengegma
m. 1:500



eqsplikacia

arsebuli nagebobebi
1 arsebuli Senoba
2 arsebuli auzi
3 arsebuli daxurulikortebis Senoba
4 arsebuli kortebi
5 arsebuli kortebi

saproeqto

6 kvebis obieqtebi
7 sportuli RonisZiebebis Senoba
8 sportuli darbazi
9 sastumro
10 kortebis momsaxurebis Senoba

xelSekruleba #

pirobiTi aRniSvnebi

a RerZis xazi
sakadastro sazRvari
Wrilis xazi
blokis kedeli
moniliTuri sveti
aguris sveti

eqsplikacia

SeniSvna

1. Senobis moniliTuri kolonebis, rigebis raodenoba da konfiguracia SeiZleba Seicvalos Senobis gabaritebis da vizualis ucvlelad konstruqtoris moTxovnis safuZvelze
2. proeqtSi naCvenebi reliefis konfiguracia SeiZleba Seicvalos mcirediT
3. Senobis gare da Sida kibis safexurebis raodenoba SeiZleba Seicvalos
4. vitraJebis karisa da sxva Riobebis moZravi frTebis ninarTuleba da roadoneboa SeiZleba iyos sxvadasxva. Sesabamisad SeiZleba Seicvalos profilisisqe.

FLEX ARCHITECTURE

S.p.s. "fleqs arqiteqtura"		
Tanamdeboba	gvari	xelmowera
direqtori	i. maziaSvili	
arqiteqtori	i. maziaSvili	
daamuSava	d. munjiSvili	

damkveTi:


proeqtis saxelwodeba:

misamarTi:

masStabi	TariRi	naxazis dasaxeleba
1:200		gegma +0.00 niSnulze

stadia	furceli	furclebi
arq. nawili	1	

gengegma
m. 1:500

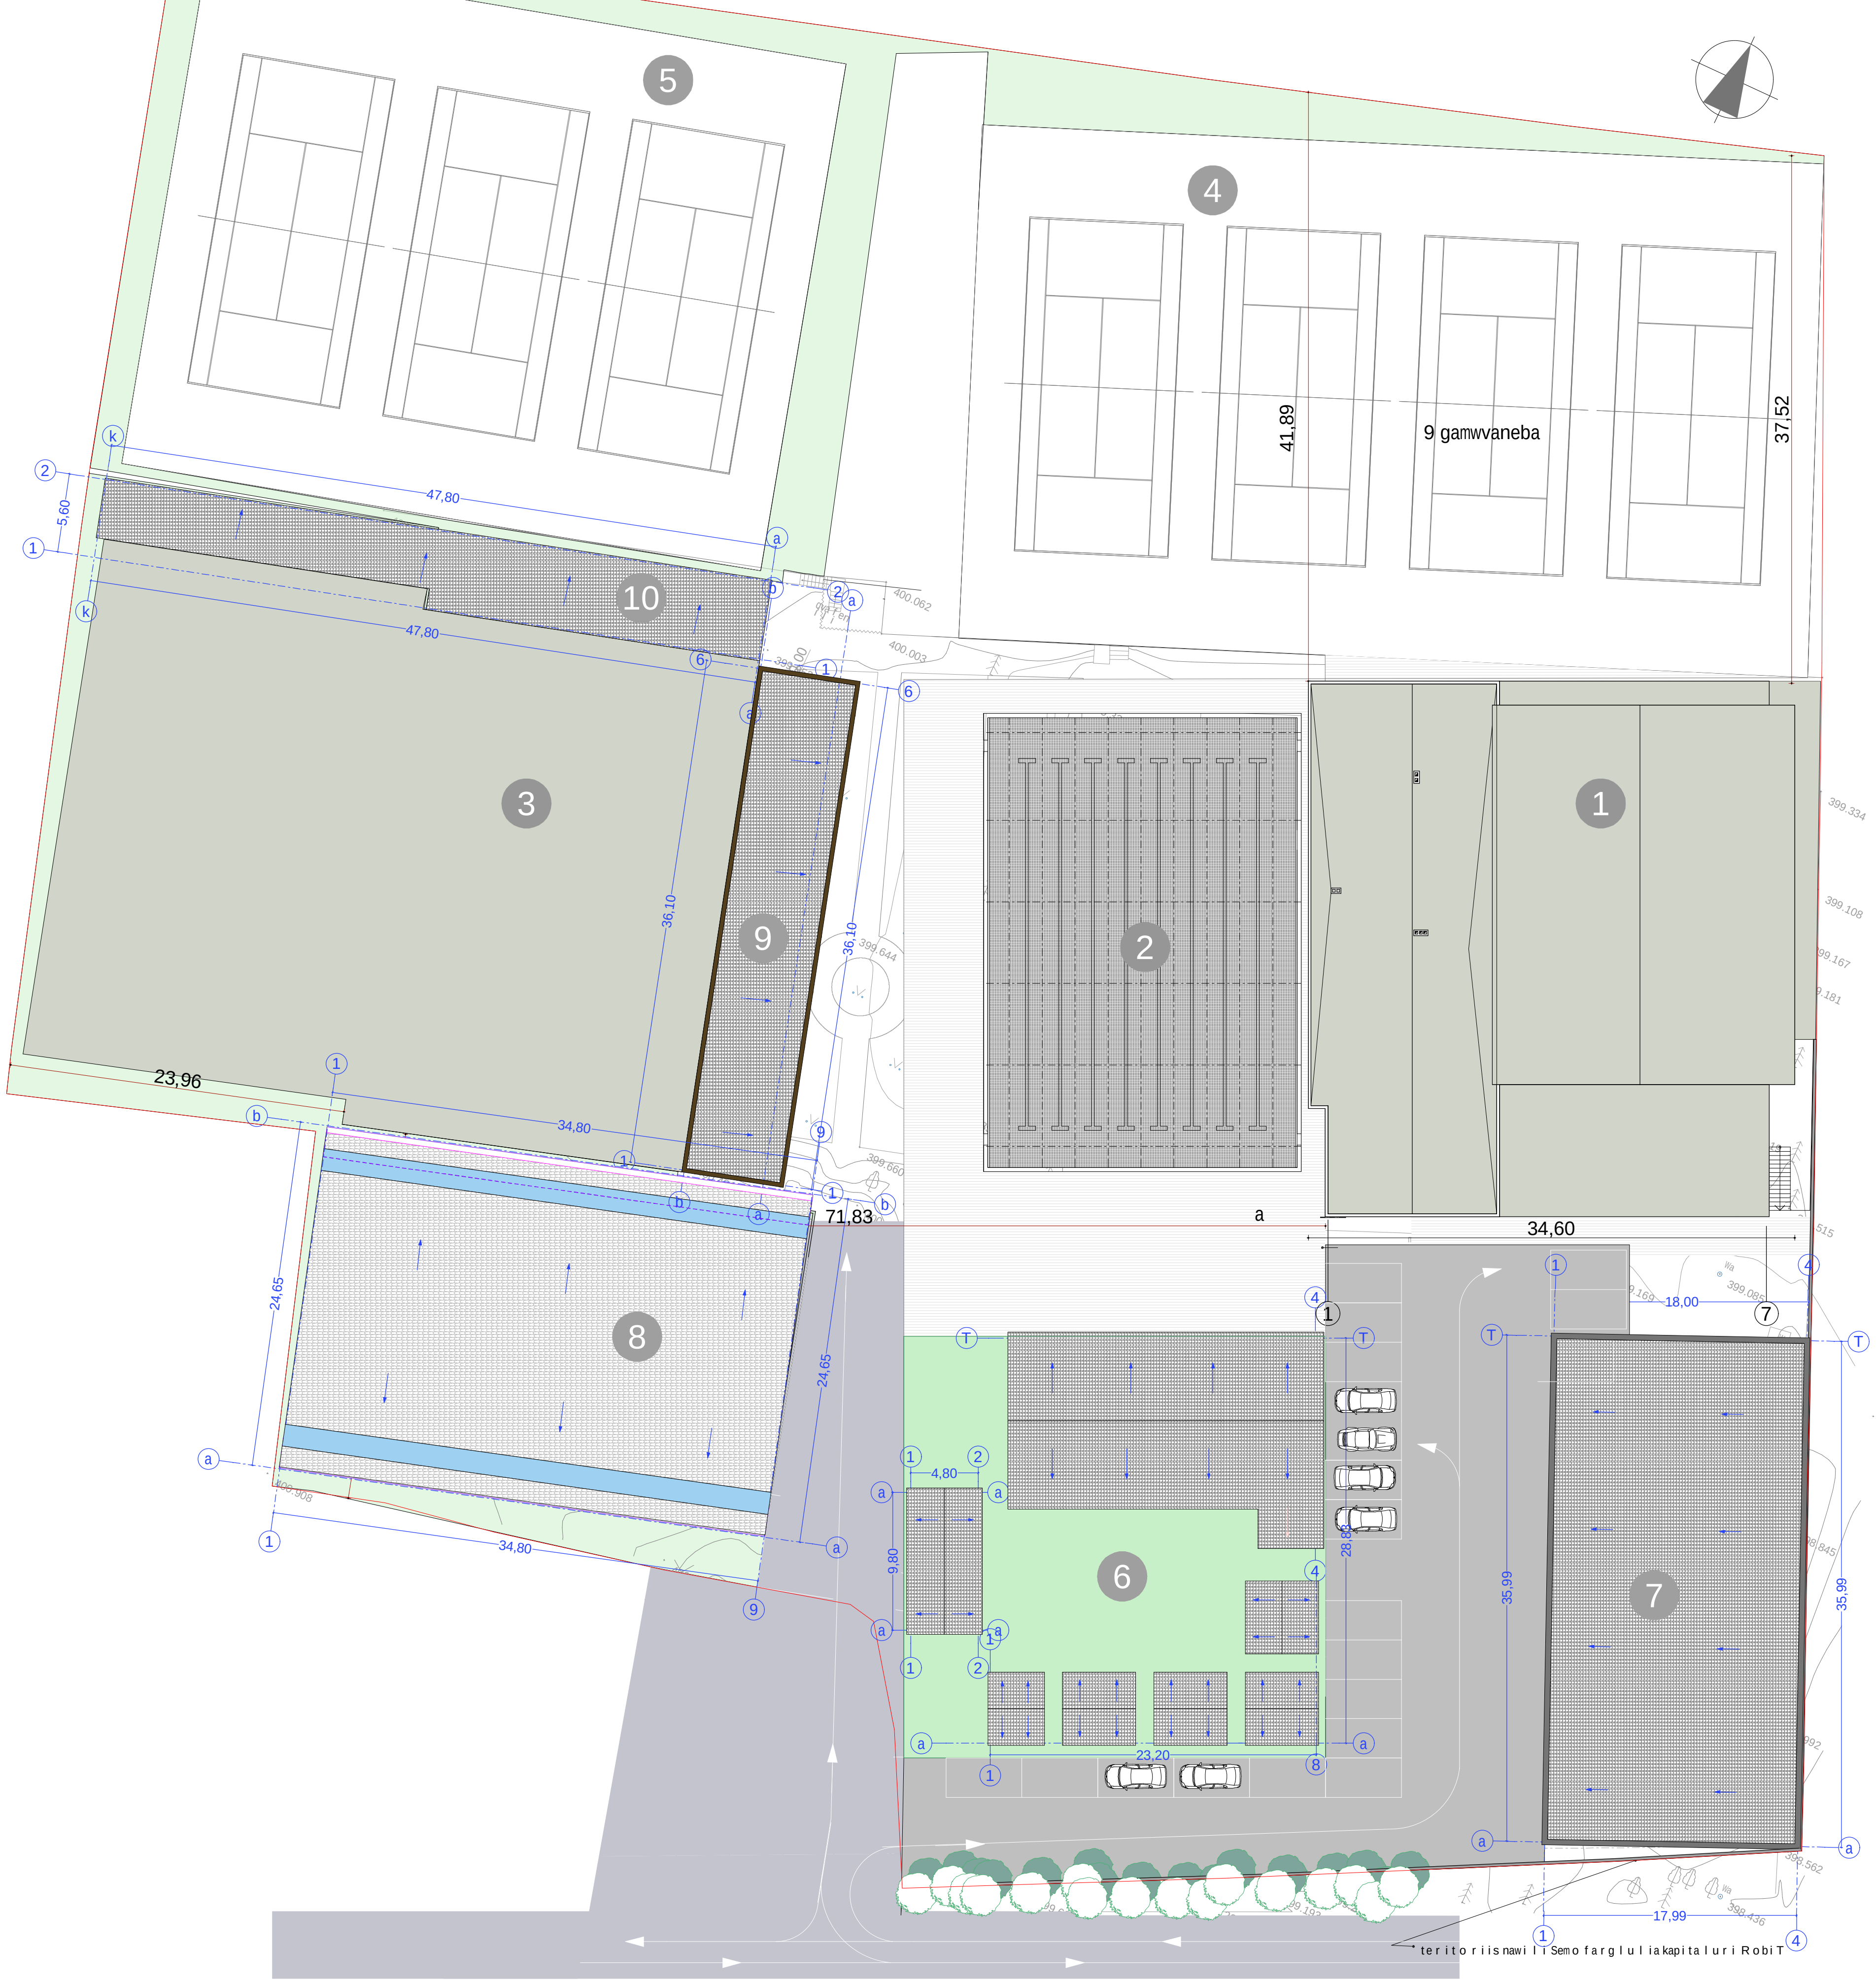

eqsplikacia

arsebuli nagebobebi

1 arsebuli Senoba

2 arsebuli auzi

3 arsebuli daxuruli kortebis Senoba

4 arsebuli kortebi

5 arsebuli kortebi

saproeqto

6 kvebis obieqtebi

7 sportuli RonisZiebebis Senoba

8 sportuli darbazi

9 sastumro

10 kortebis momsaxurebis Senoba

xelSekruleba #	

pirobiTi aRniSvnebi

a RerZis xazi

sakadastro sazRvari

Wrilis xazi

blokis kedeli

monoliTuri sveti

aguris sveti

eqsplikacia

SeniSvna

1. Senobis monoliTuri kolonebis, rigelebis raodenoba da kofiguracia SeiZleba Seicvalos Senobis gabaritebis da vizualis ucvlelad konstruqtoris moTxovnis safuZvelze
2. proeqtSi naCvenebi reliefis konfiguracia SeiZleba Seicvalos mcirediT
3. Senobis gare da Sida kibis safexurebis raodenoba SeiZleba Seicvalos
4. vitraJebis karisa da sxva Riobebis moZravi frTebis mimarTuleba da roadoneboa SeiZleba iyos sxvadasxva. Sesabamisad SeiZleba Seicvalos profilis sisqe.

FLEX ARCHITECTURE

S.p.s. "fleqs arqiteqtura"		
Tanamdeboba	gvari	xelmowera
direqtori	i. maziaSvili	
arqiteqtori	i. maziaSvili	
daamuSava	d. munjiSvili	

damkveTi:

proeqtis saxelwodeba:

misamarTi:

masStabi	TariRi	naxazis dasaxeleba
1:200		gegma +0.00 niSnulze

stadia	furceli	furclebi
arq. nawili	1	

gengegma
m. 1:500



eqsp l ikacia

a r sebu l i nageb o bebi
1 a r sebu l i Sen o ba
2 a r sebu l i auzi
3 a r sebu l i daxur u l i k o r tebis Sen o ba
4 a r sebu l i k o r tebi
5 a r sebu l i k o r tebi

sap r o eqt o

6 kvebis o bieqtebi
7 spo r tu l i R onisZiebebis Sen o ba
8 spo r tu l i d a r bazi
9 sastum r o
10 k o r tebis m o msaxur ebis Sen o ba

xe l Sekr u leba #

pir o biTi aRniSvnebi

a RerZis xazi
sakadastr o sazRvari
Wr i l is xazi
bl o kis kedeli
mono l iTuri sveti
agur is sveti

eqsp l ikacia

SeniSvna

1. Senobis mono l iTuri k o l onebis, rigebis raodenoba da k o figuracia SeiZleba Seic v a l os Senobis gabar i tebis da vizua l is ucv i l ebad konstr u qt o r is m o Txovnis saf u Zvel e
2. p r oeqtSi naCvenebi r e l iefis konfiguracia SeiZleba Seic v a l os n c i redi T
3. Senobis gare da Sida kibis safexurebis raodenoba SeiZleba Seic v a l os
4. v i traJebis karisa da sxva Riobebis m o Zravi fr T ebis nimar Tuleba da r oadoneboa SeiZleba iyos sxvadasxva. Sesabamisad SeiZleba Seic v a l os pr o fi l is isoge.

FLEX ARCHITECTURE

S.p.s. "f l eqs arqi teqtura"		
Tanamdeboba	gvar i	xe l mowera
d i reqt o r i	i. maziaSvi l i	
arqi teqt o r i	i. maziaSvi l i	
daamuSava	d. munjiSvi l i	

damkveTi:

pr o eqt i s saxe l wo deba:

mi samar Ti:

masSt a bi	Tar i Ri	naxazis dasaxe l eba
1:200		gegma +0.00 niSnu l ze

st a dia	fur c e l i	fur c l ebi
arq. nawi l i	1	