arsebuli situaciis foto







perspeqtiuli xedi - SeTanxmebuli



perspeqtiuli xedi - SeTanxmebuli



perspeqtiul ixedi - saproeqto



perspeqtiul ixedi - saproeqto




arsebuli situaciis foto



fotomontaJi



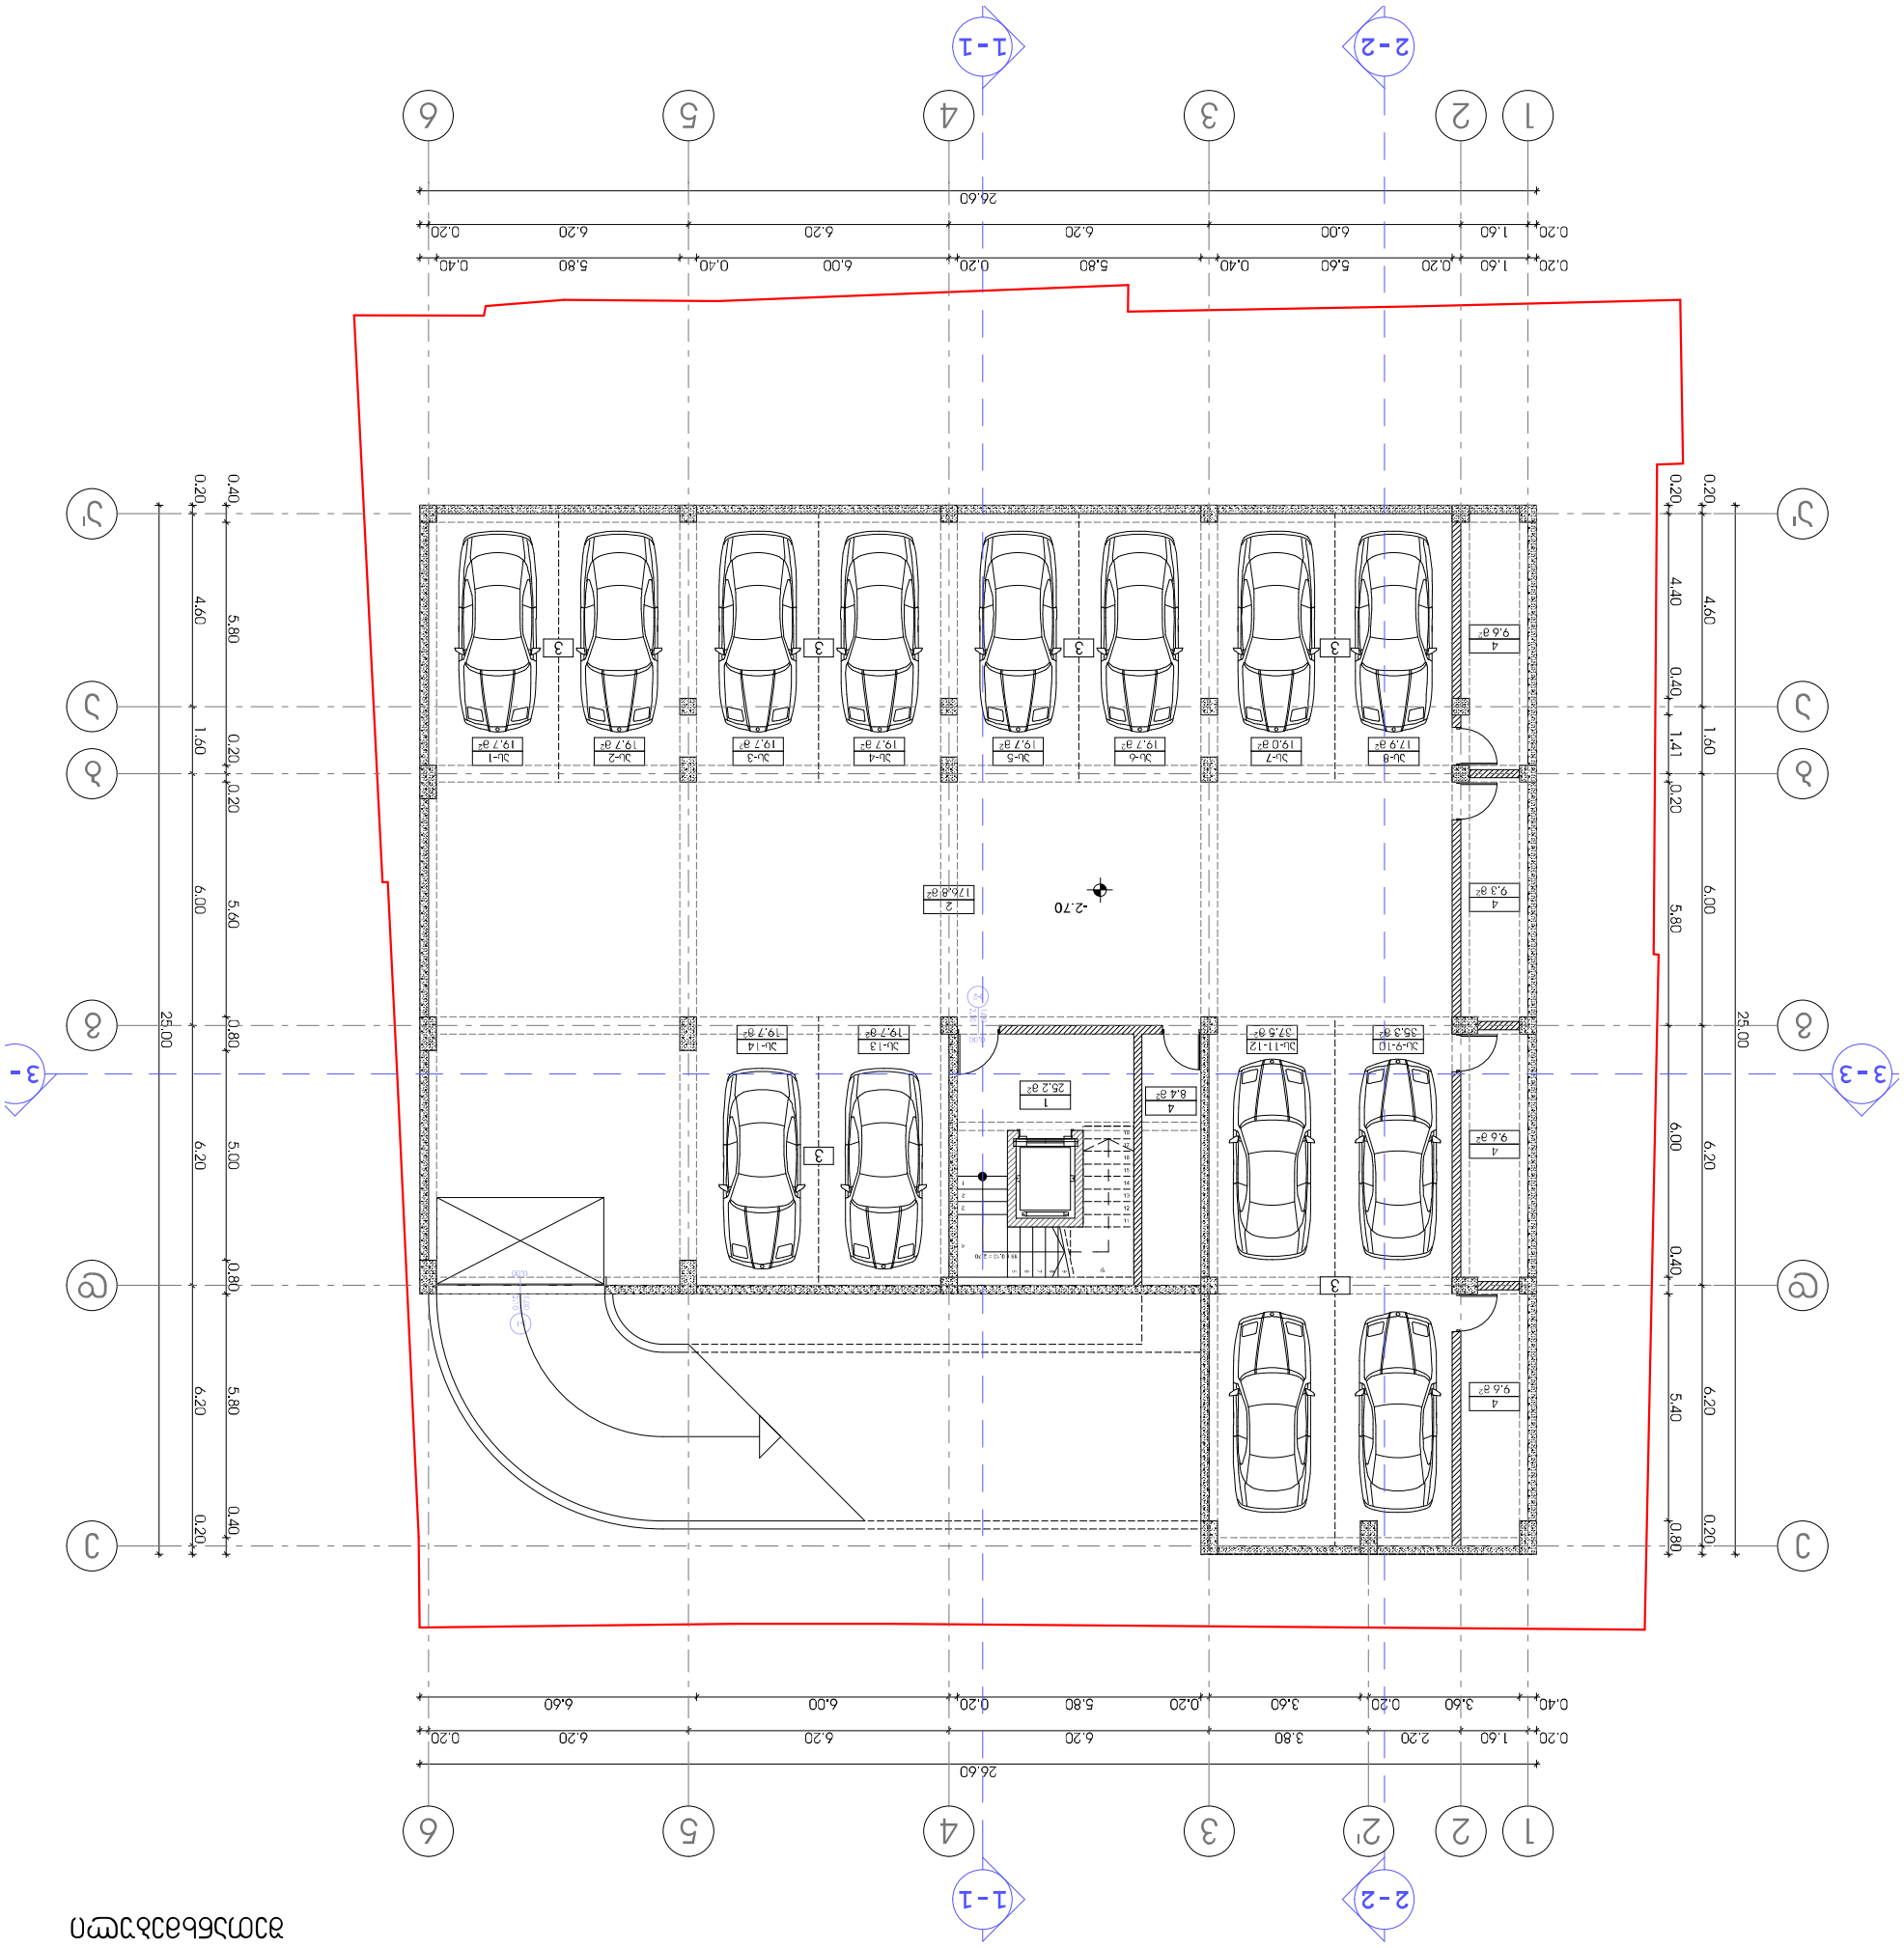




მიწიქვეშა პარკირების გეგმა -2.70 ნიშნულზე


საპროექტო




სართულის გეგმა +0.00 ნიშნულზე
შეთანხმებული

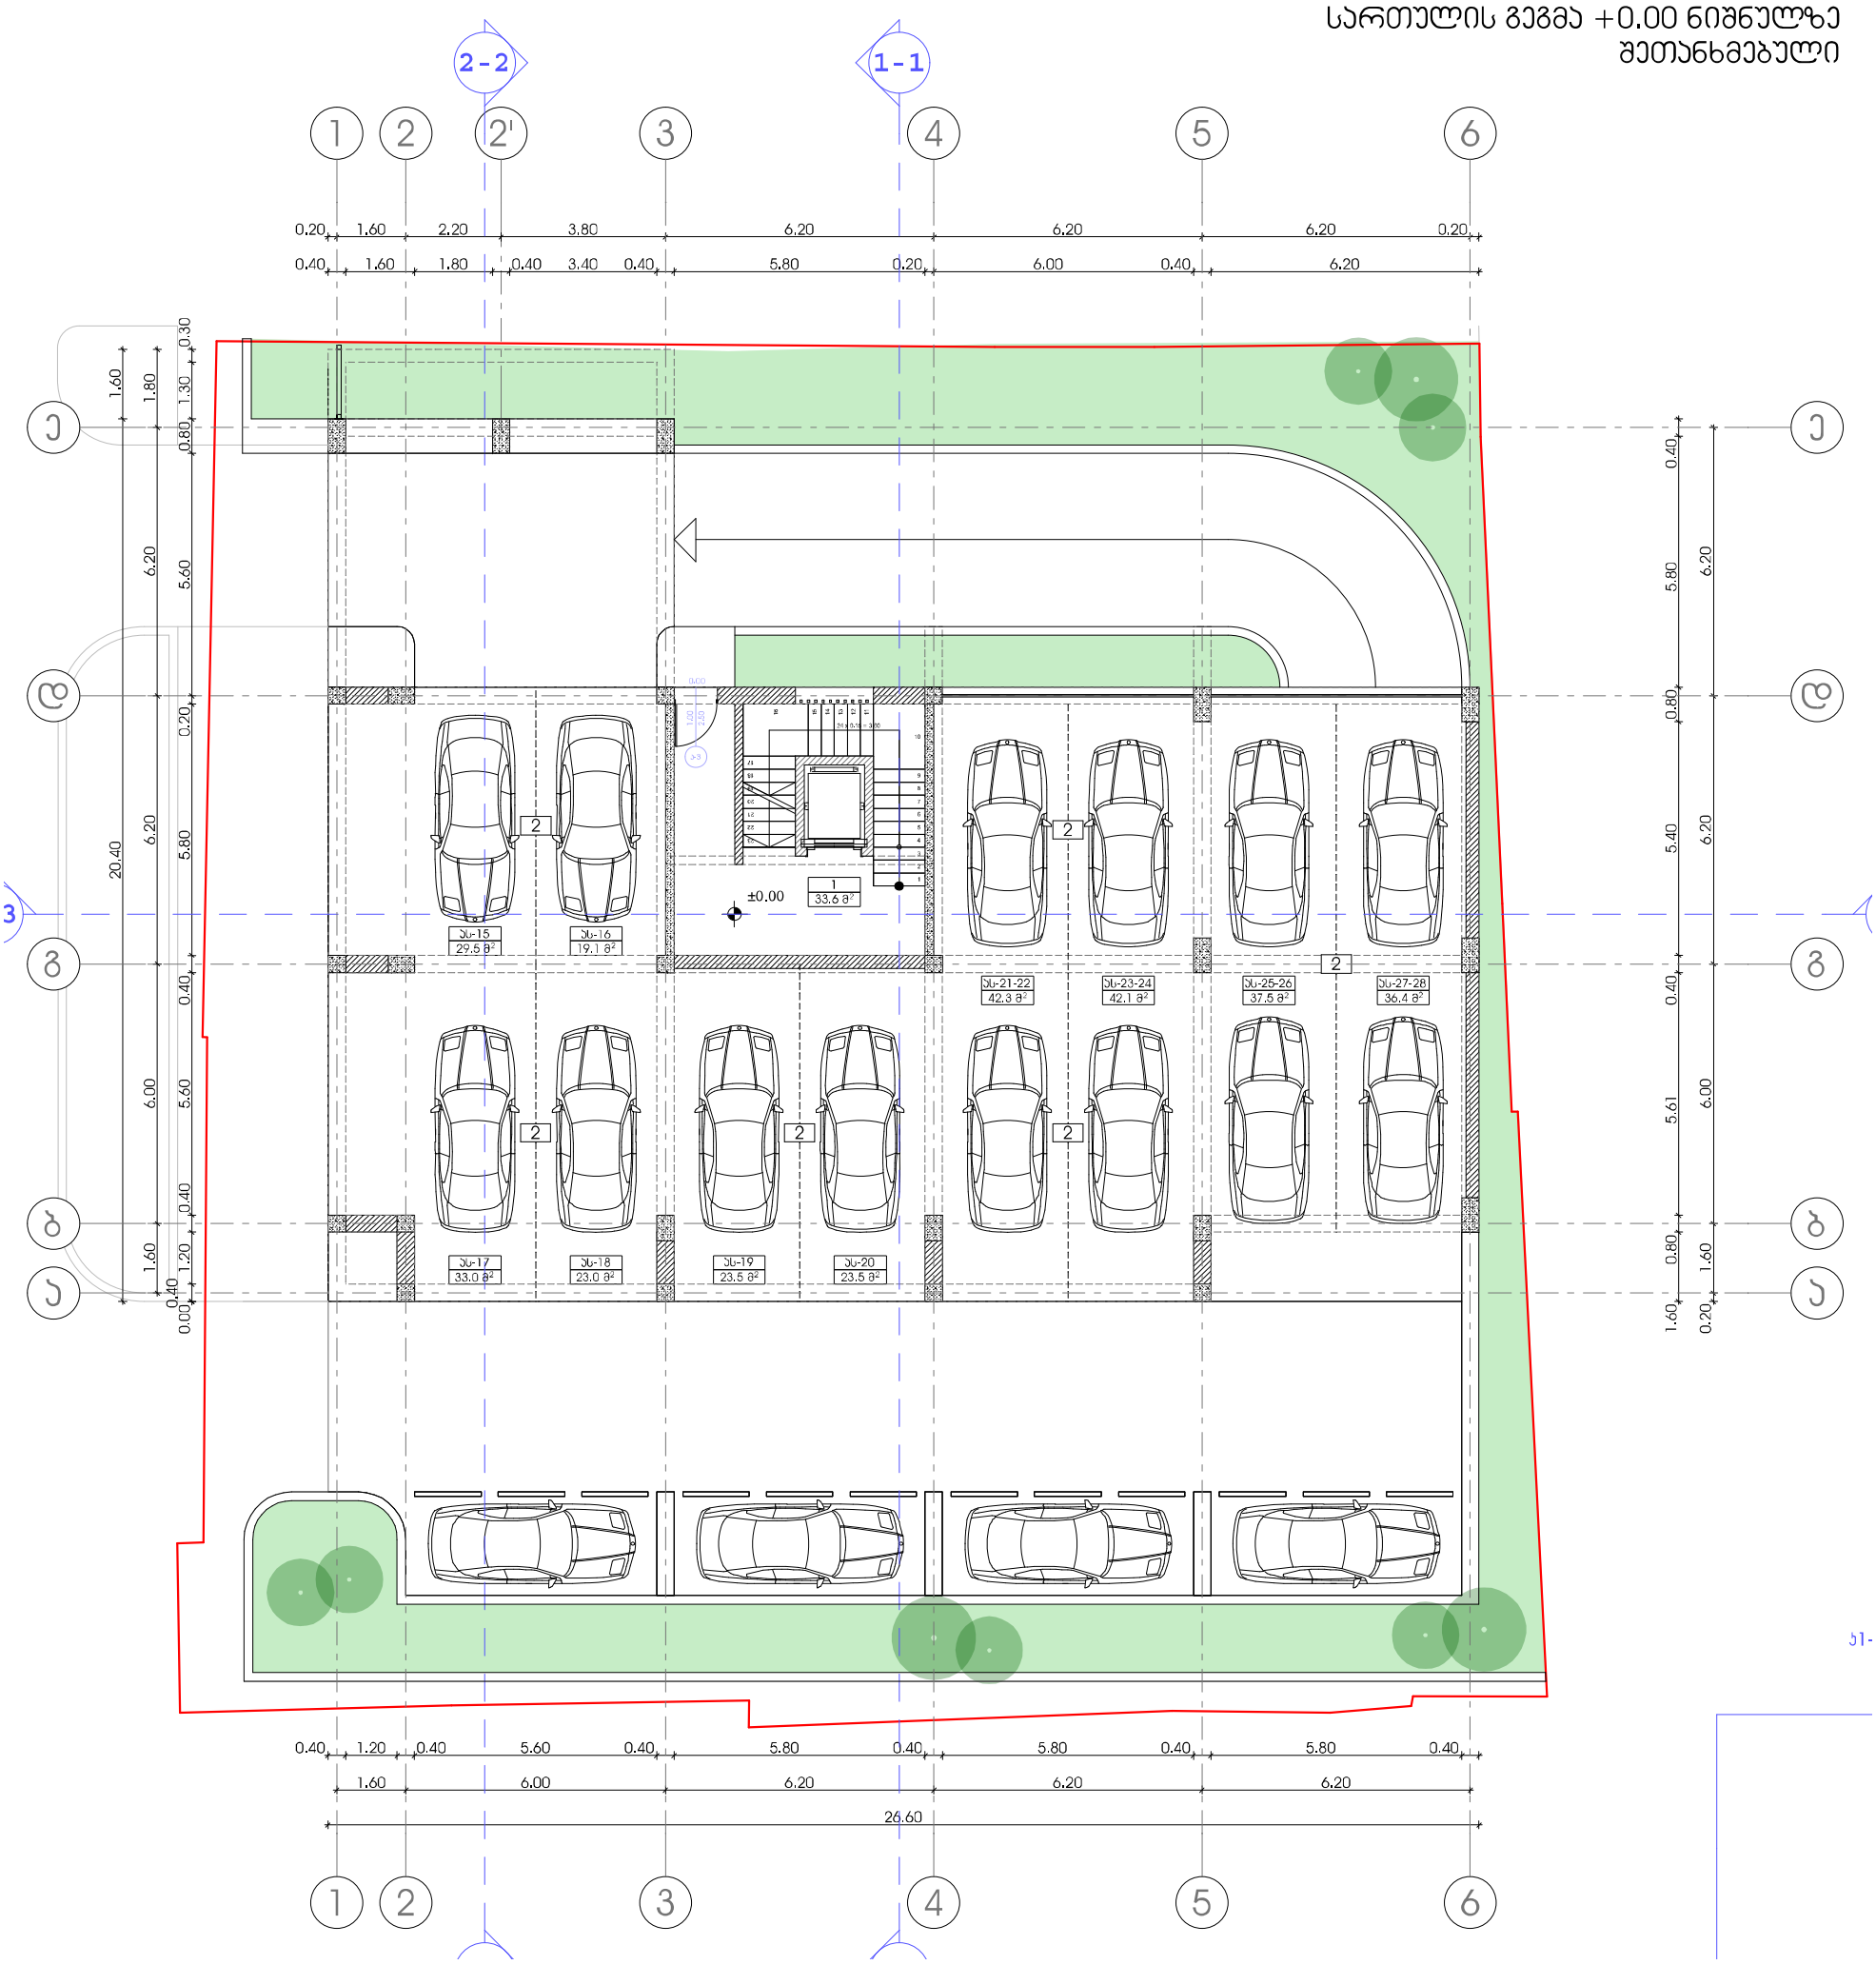


სართულის გეგმა +0.00 ნიშნულზე
საპროექტო

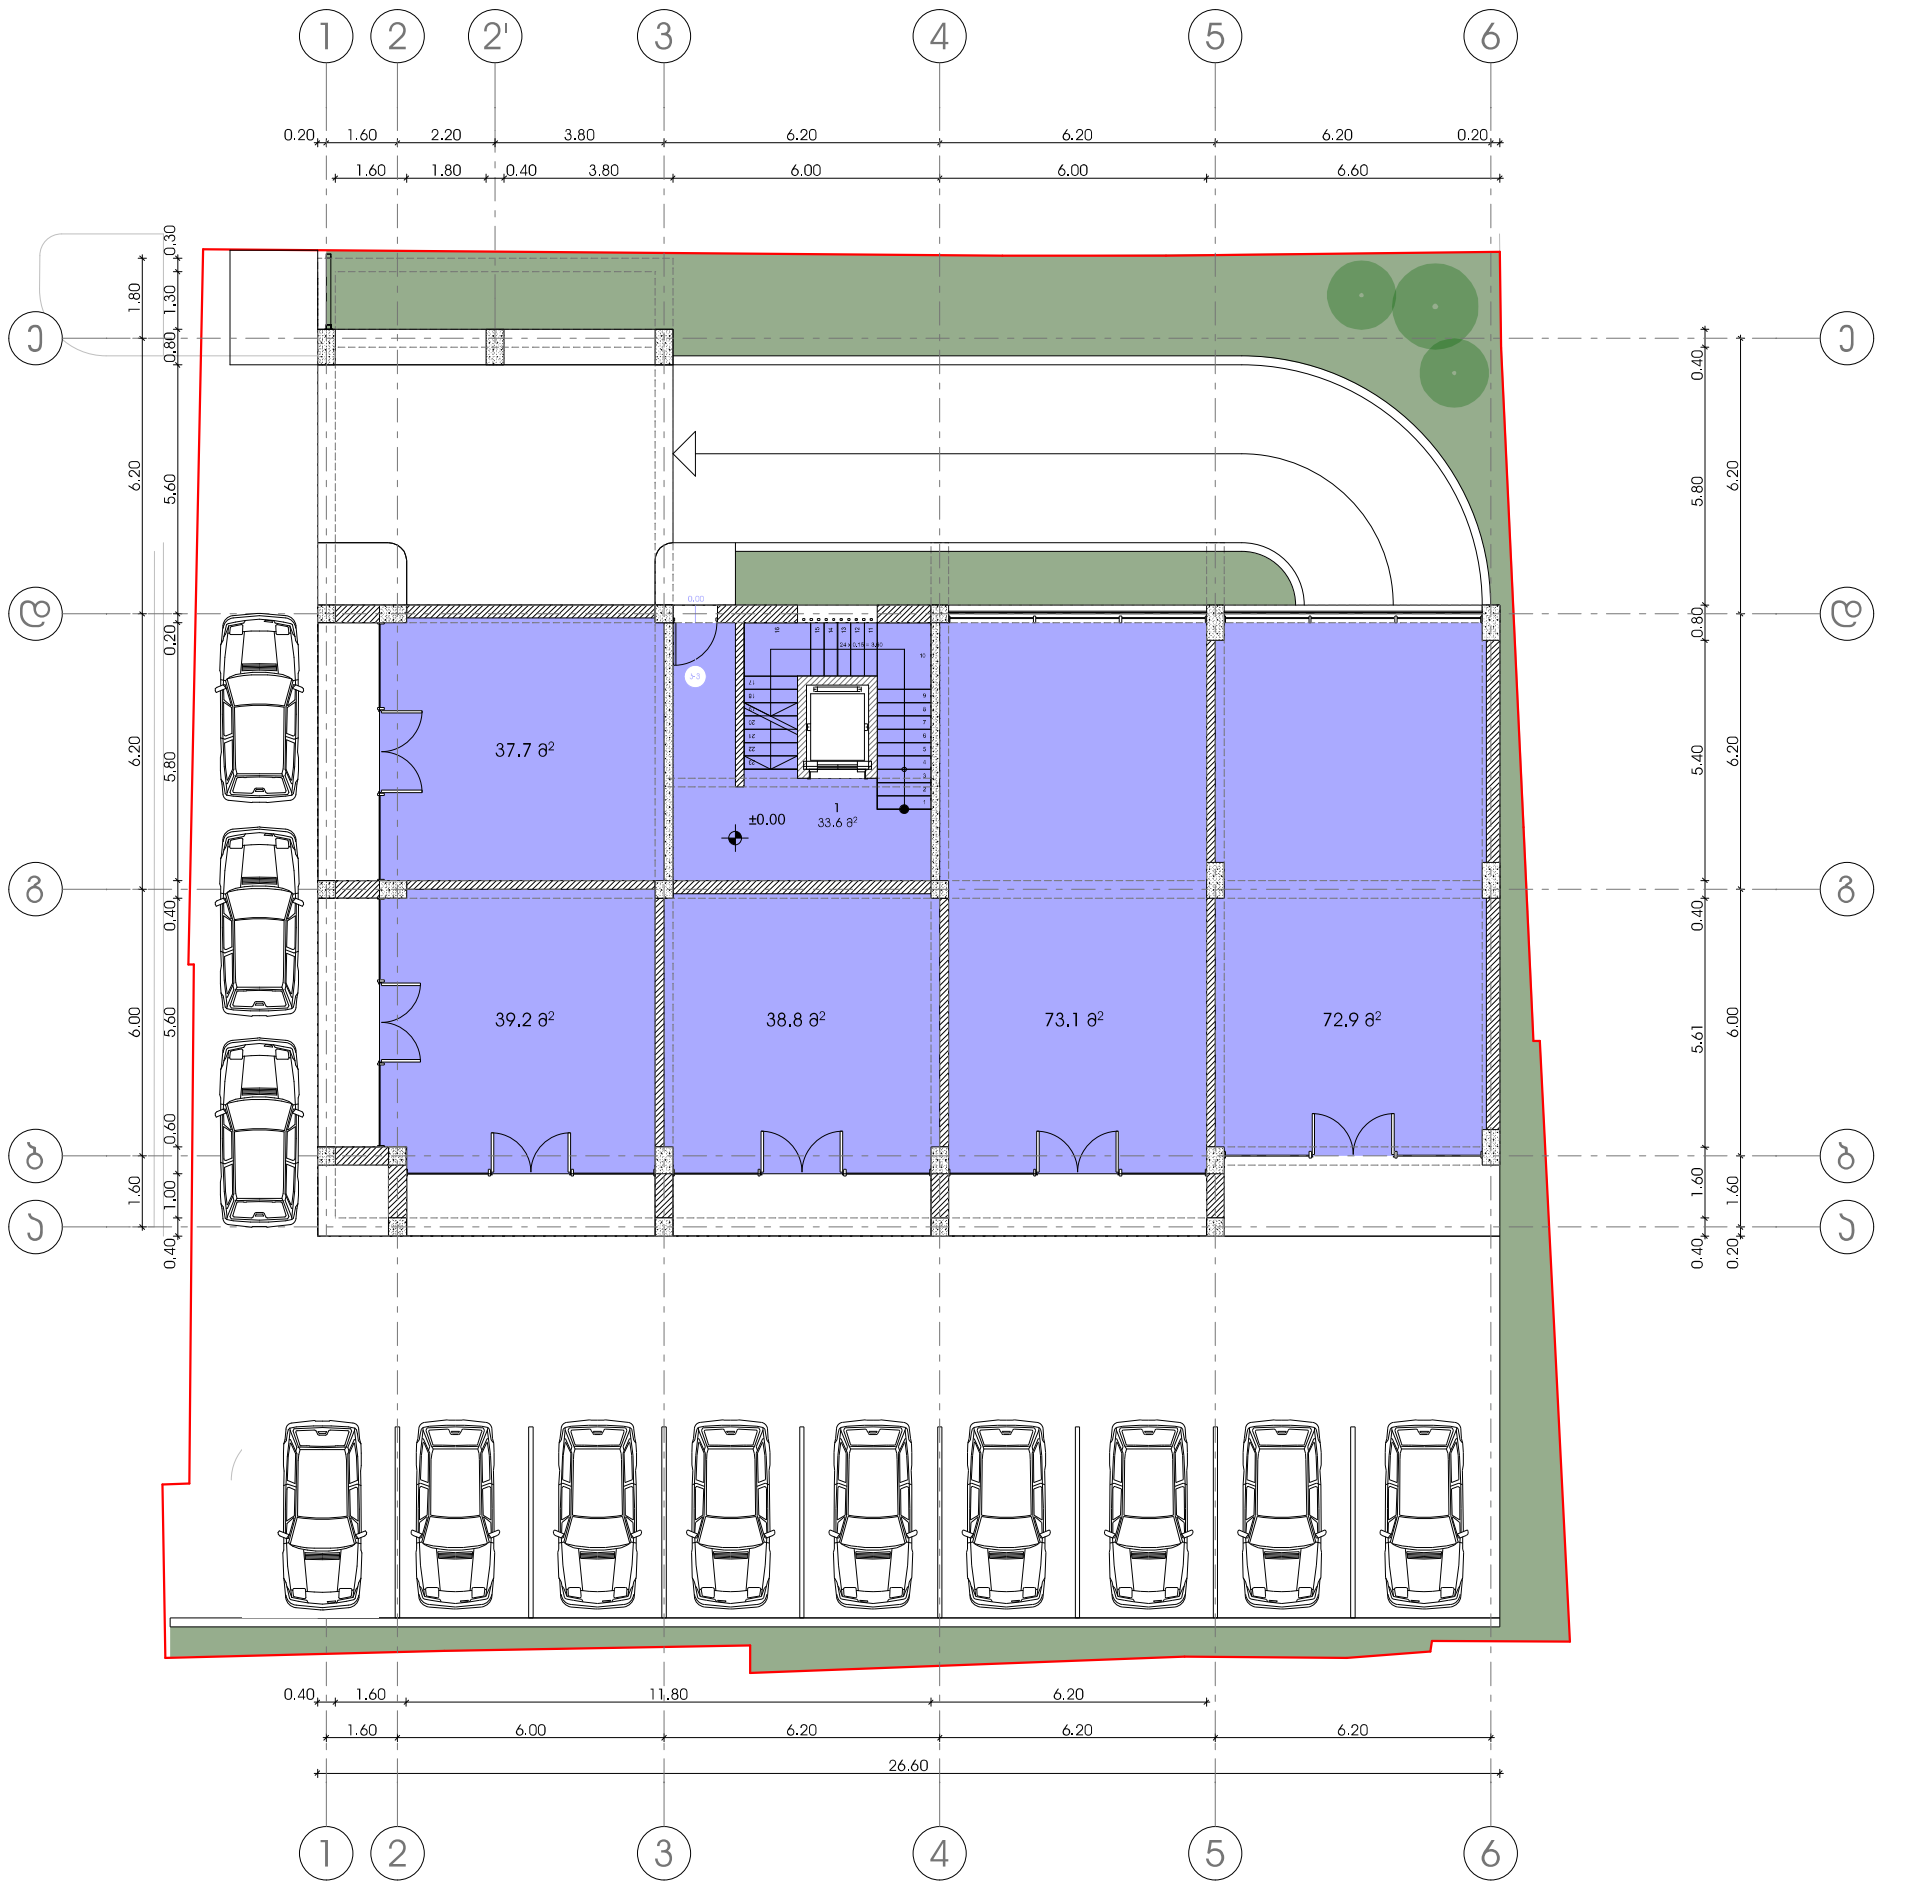


ფასადი 1-6 ღერძებში - შეთანხმებული

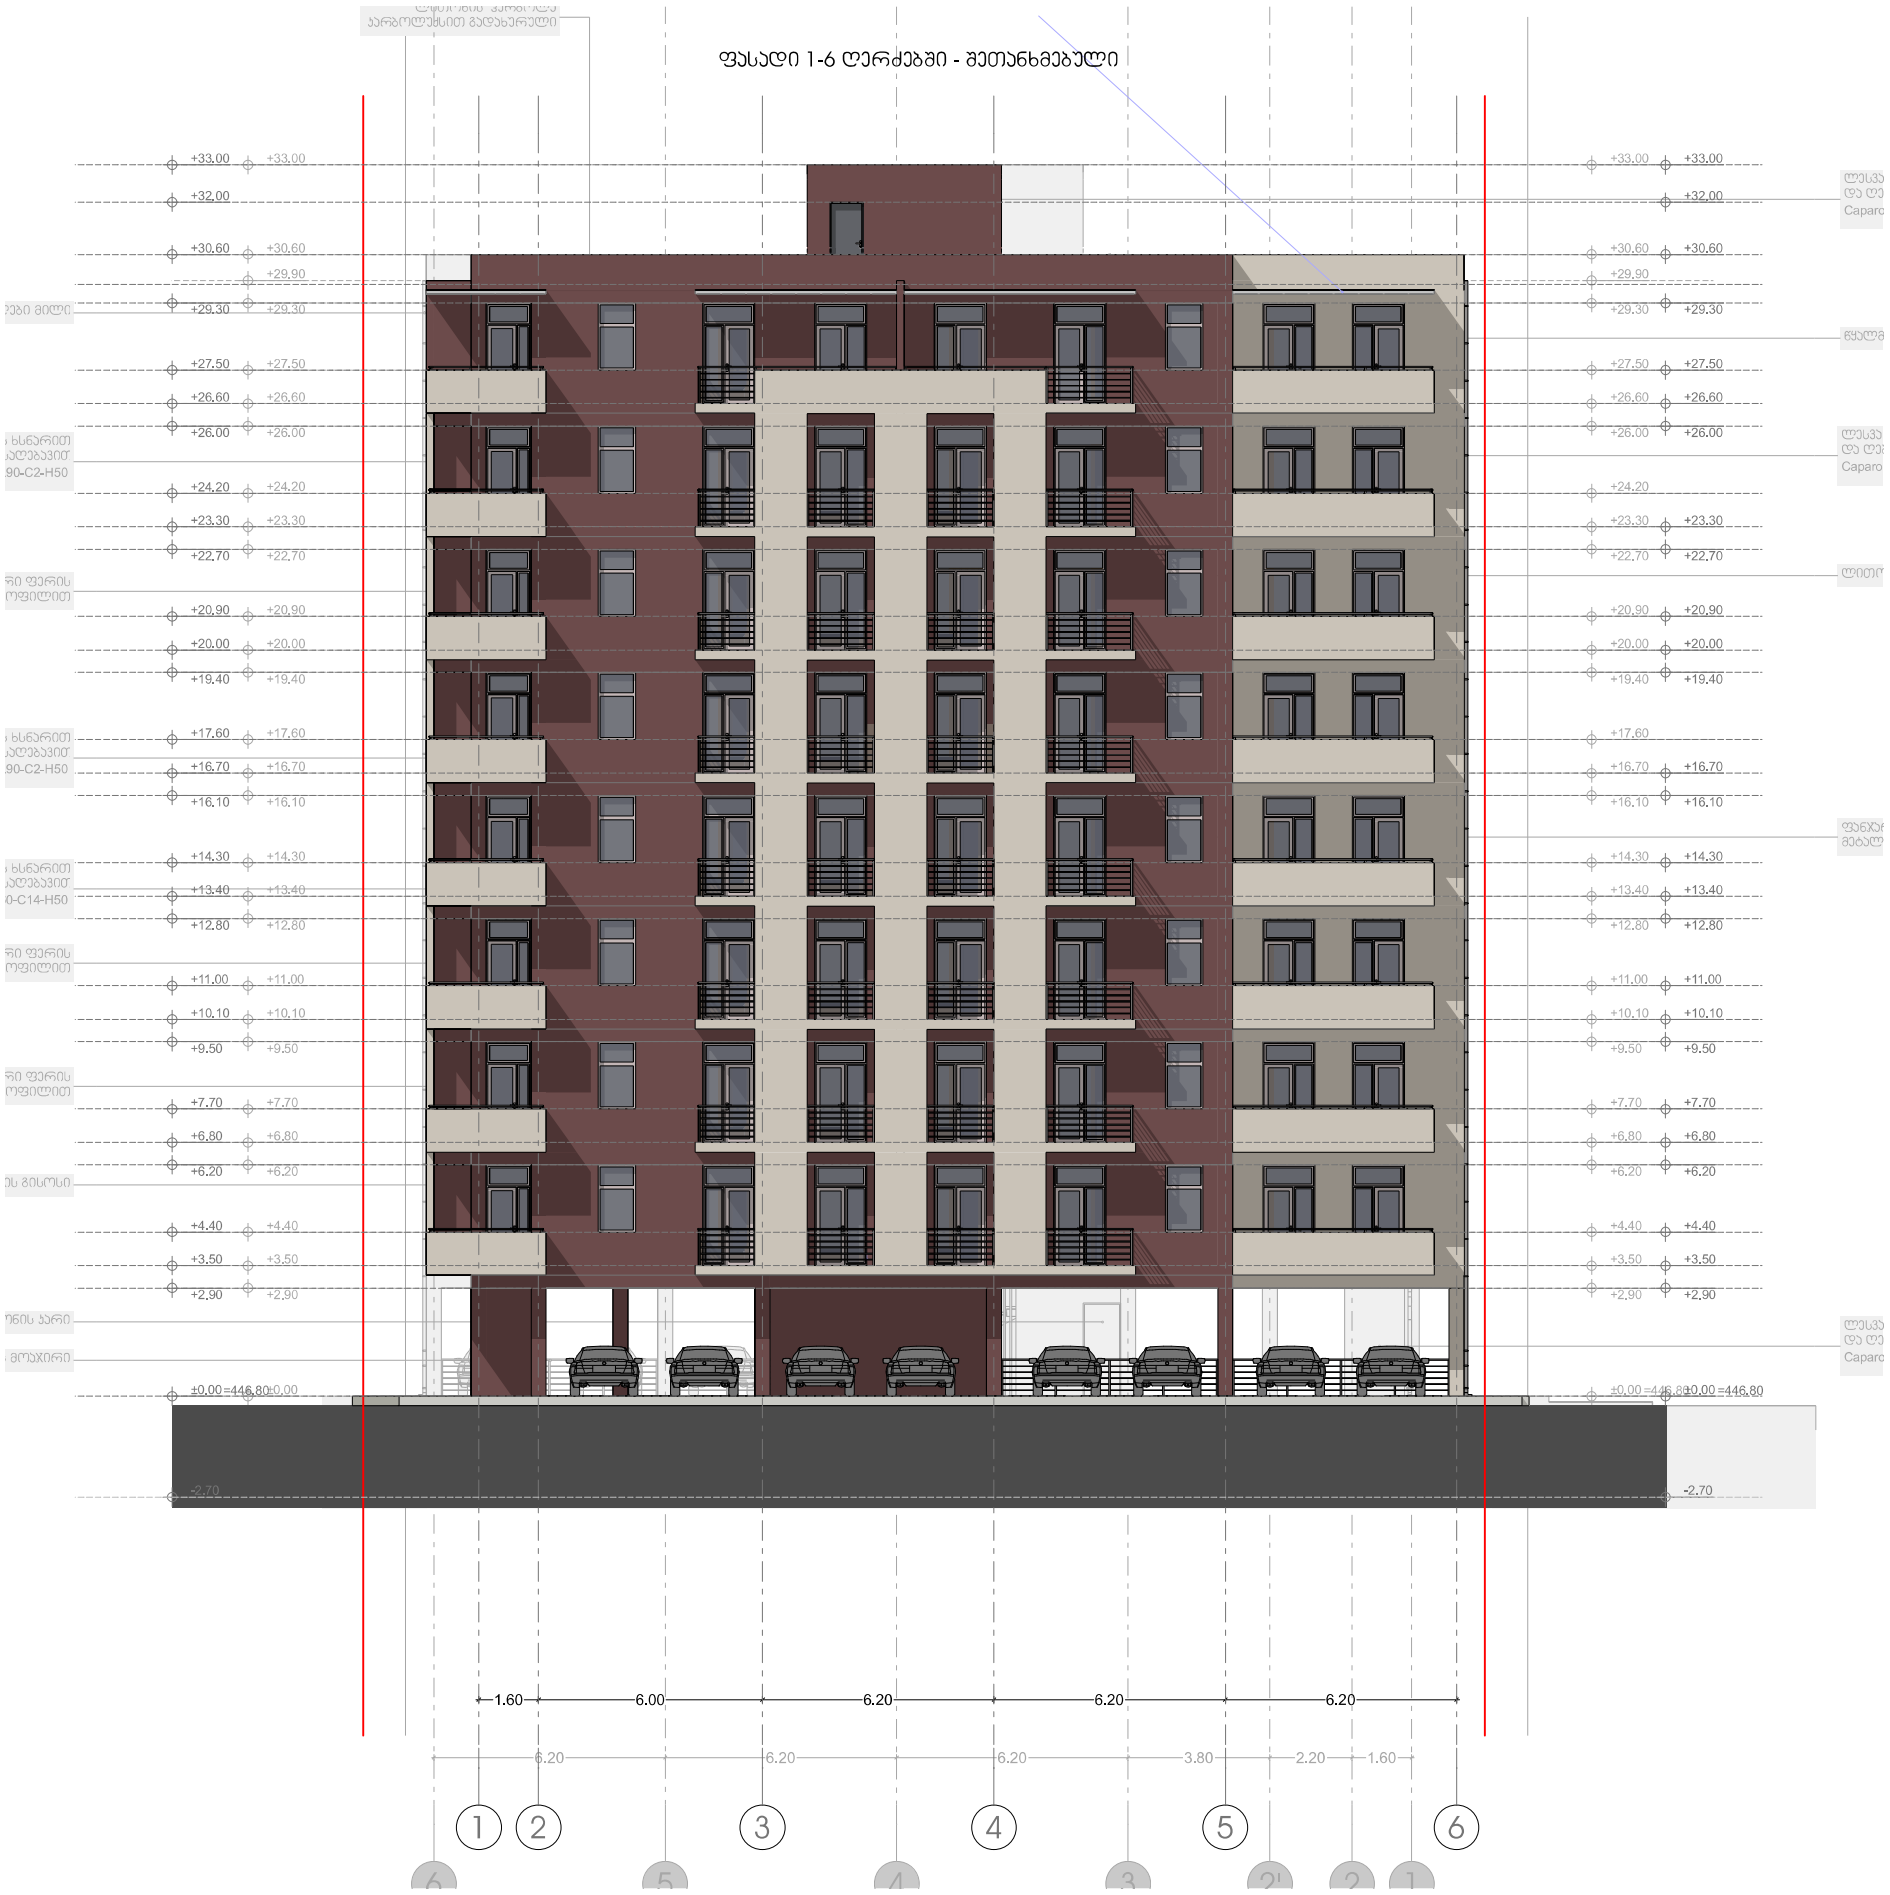


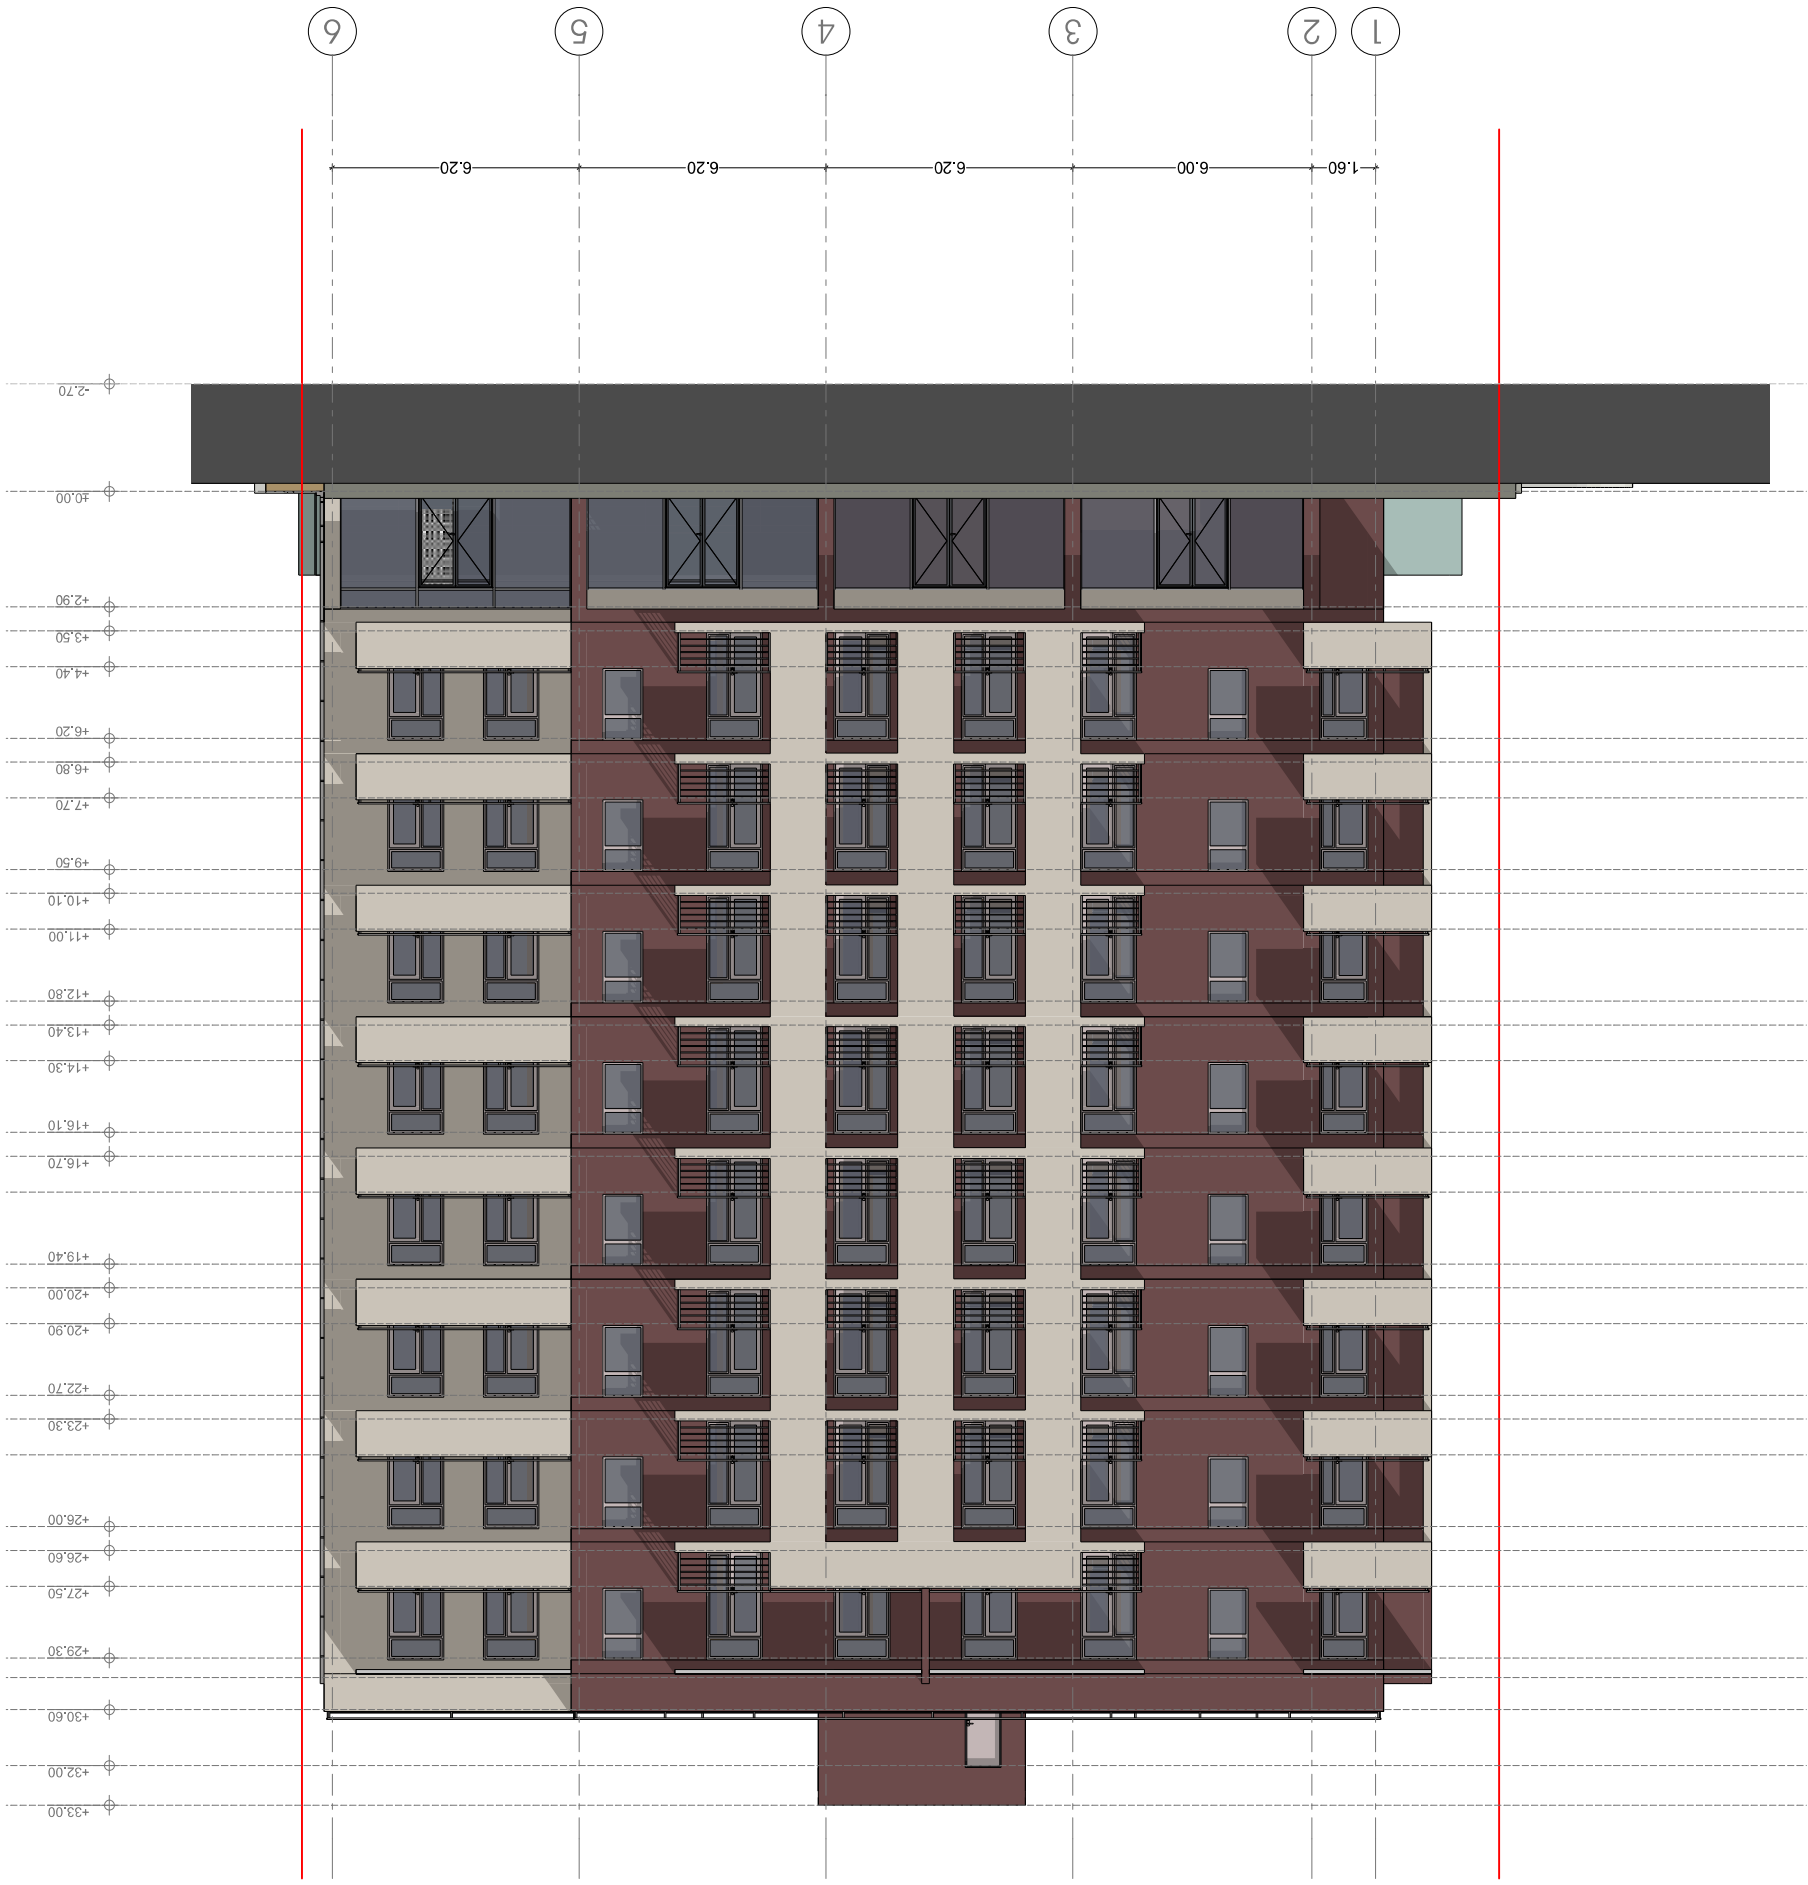


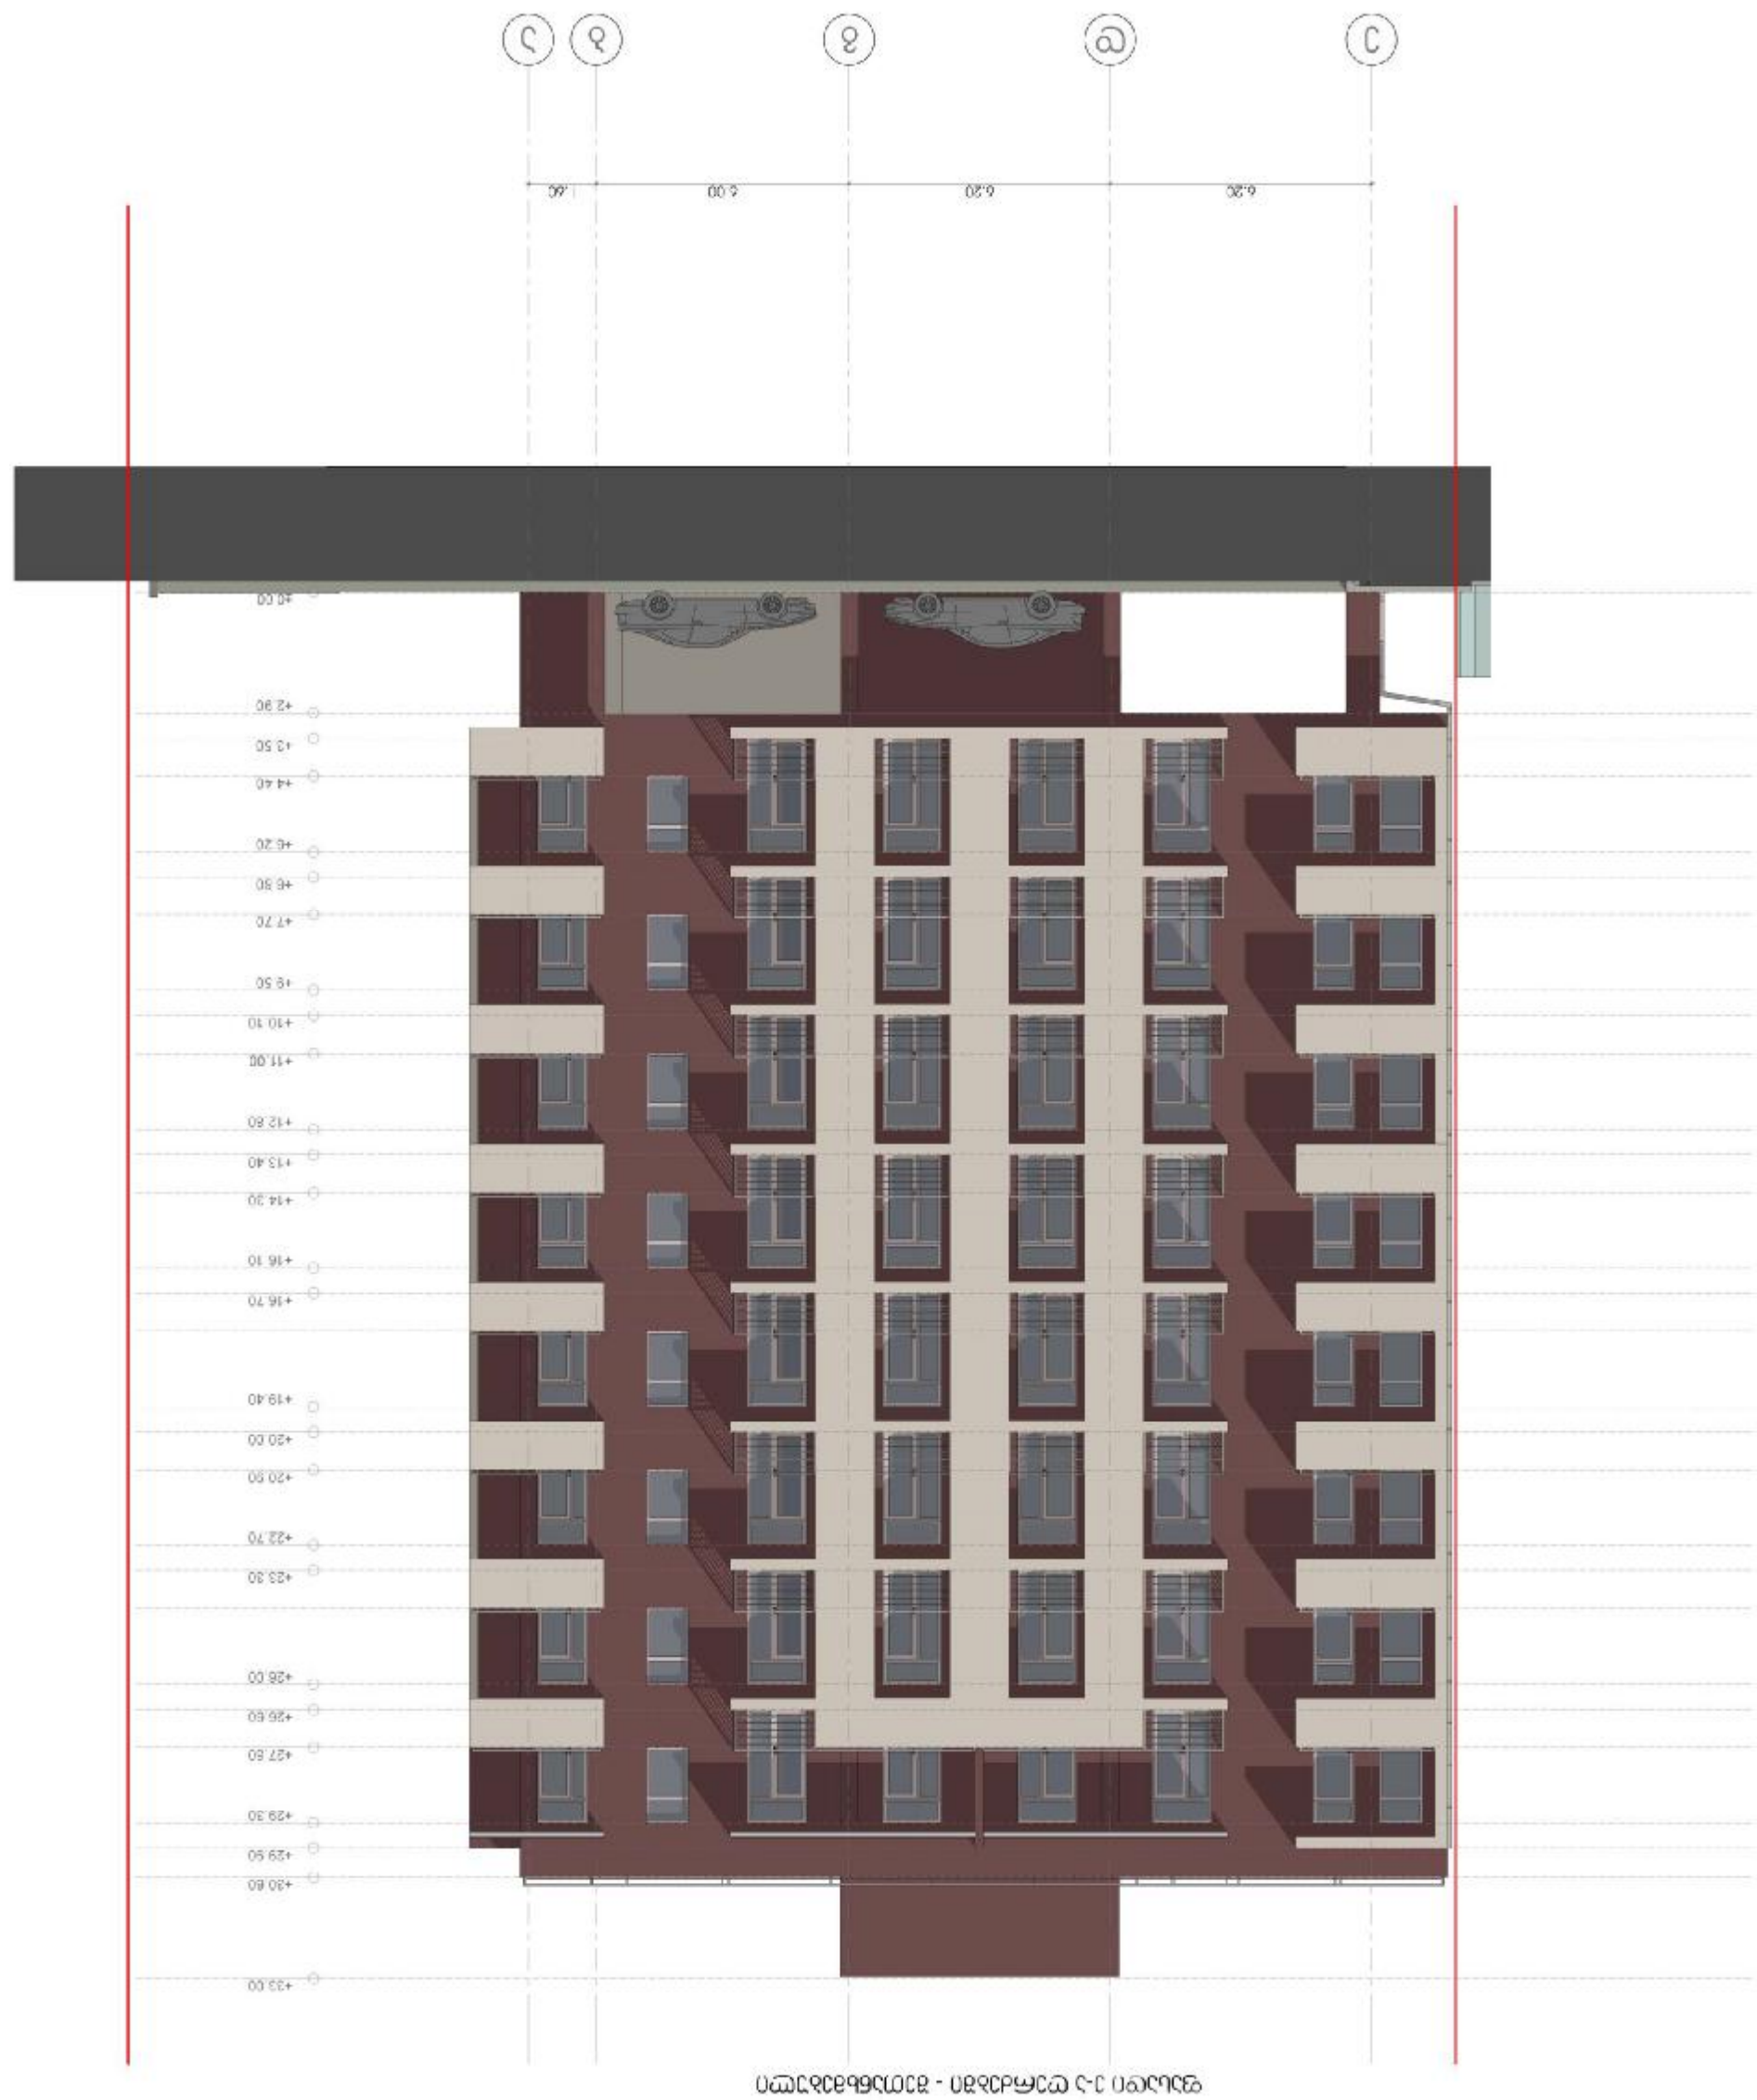


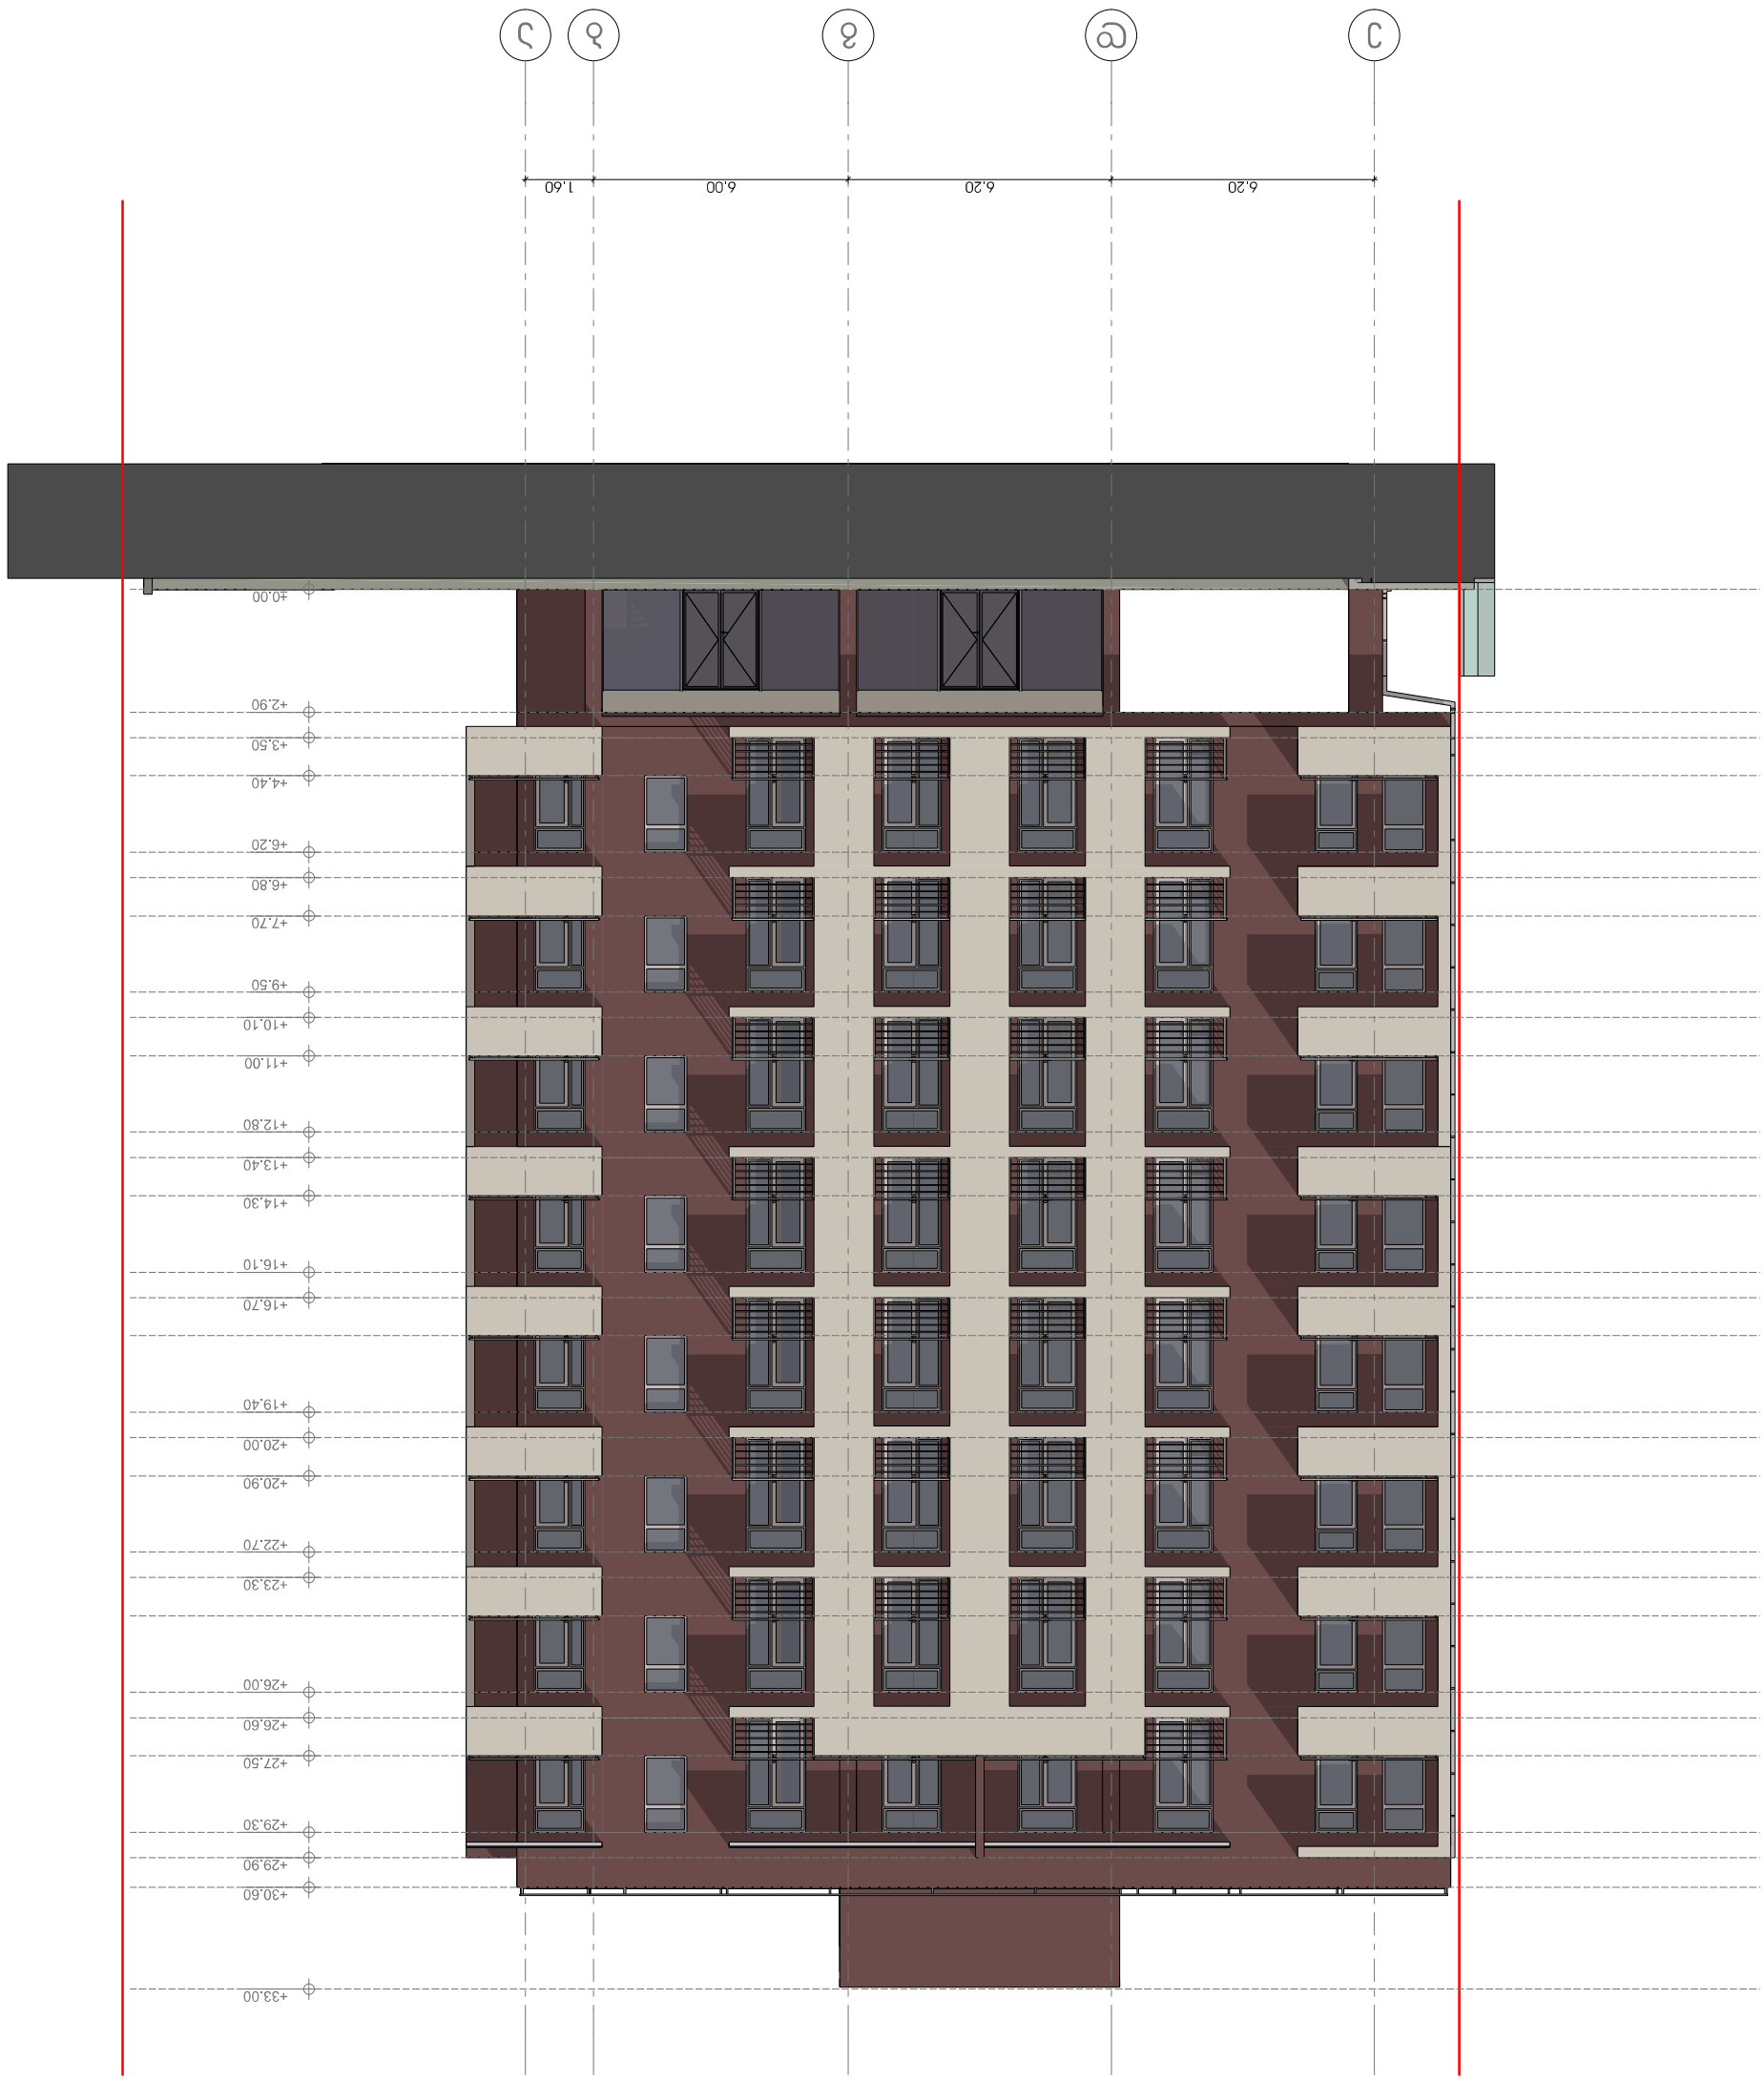

