
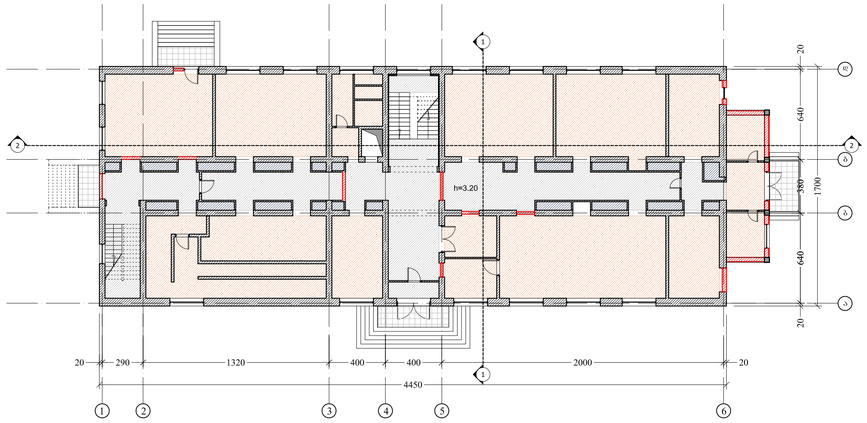


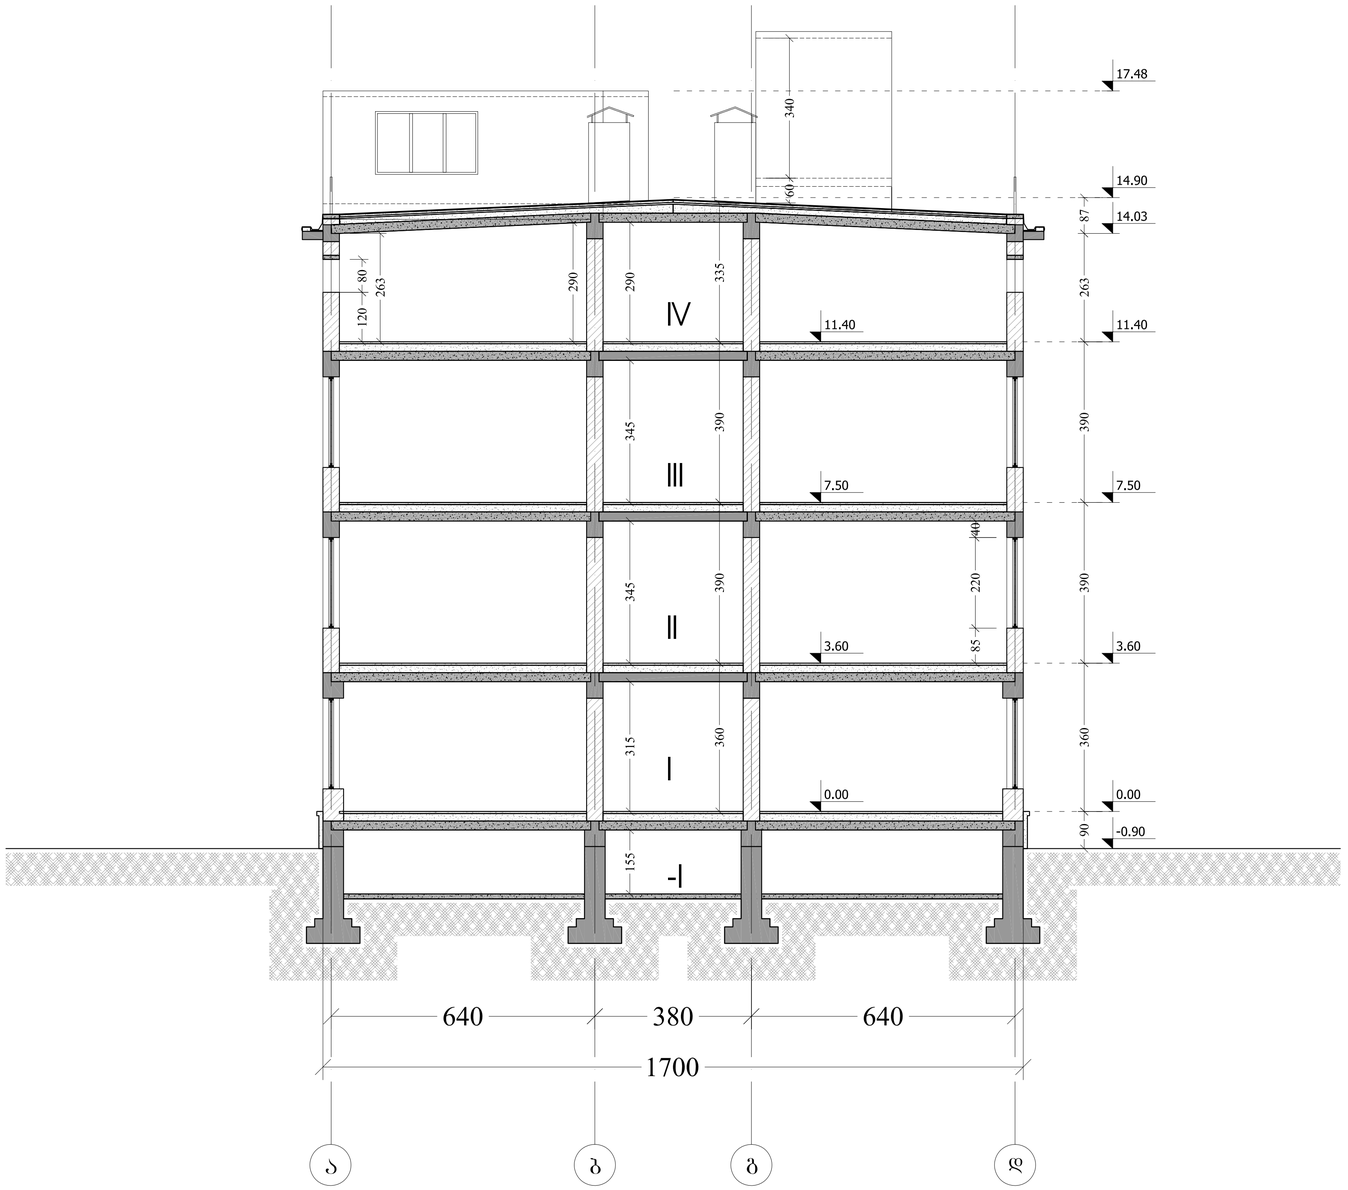

ფორმატი PAPER SIZE	კონტრაქტის № CONTRACT #	პროექტის № PROJECT #	ფაილის სახელი FILE NAME
A-3			gegmebi.dwg

პირობითი აღნიშვნები LEGEND

6.00 არქიტექტურული ნიშნული

1 — — პრილის ხაზი

— — — — ღერძის ხაზი


არსებული მზიდი კედლები

არსებული ტიხრები

შენიშვნები NOTES

1. ნახაზზე ზომები მოცემულია სანტიმეტრებში;
2. ნახაზზე ყველა ცვლილება მშენებლობისას შეთანხმებული უნდა იყოს პროექტის ავტორთან;
3. ფერადის პროექტირებით ავტომატურად უქმდება წინა ვარიანტი;

სიტუაციური სქემა KEY PLAN

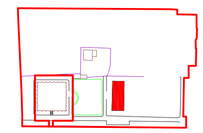

დამკვეთი CLIENT: შ.პ.ს. "აგრომეტი"

პროექტი PROJECT: მრავალფუნქციური კომპლექსი

მისამართი ADDRESS: დ. აღმაშენებლის ხეივანი მე-10ჯმ

თანამდებობა	გვარი	ხელმოწერა
დირექტორი	ი. სალვინი	
მთ.არქიტექტორი	გ. სულაბერიძე	
ავტორი	ლ. ჩიქოვანი ლ.პიპიანი	
დამგუმპვა	მ.ეფრემიძე	
შეამოწმა	ლ. ჩიქოვანი	

შ.პ.ს. "არხსტუდიო პროექტი"
0709 თბილისი, გ. ბაბიძის ქ. 3/5,
ტელ/ფაქსი: (+995 32) 996640, 920607
www.artstudio.ge
E mail: artstudio_project@yahoo.com
info@artstudio.ge

არქიტექტურული ნაწილი ARCHITECTURE


მასშტაბი SCALE	1:150	თარიღი DATE OF ISSUE


ნახაზი DRWG.: არსებული ჭრილი 1-1


კორექტირება REVISIONS

№	კორექტ. REV.	თარიღი DATE
1		
2		
3		
4		
5		
6		

სტადია STAGE	ინდექსი INDEX	ფურც. PAGES
სტადია პროექტი		

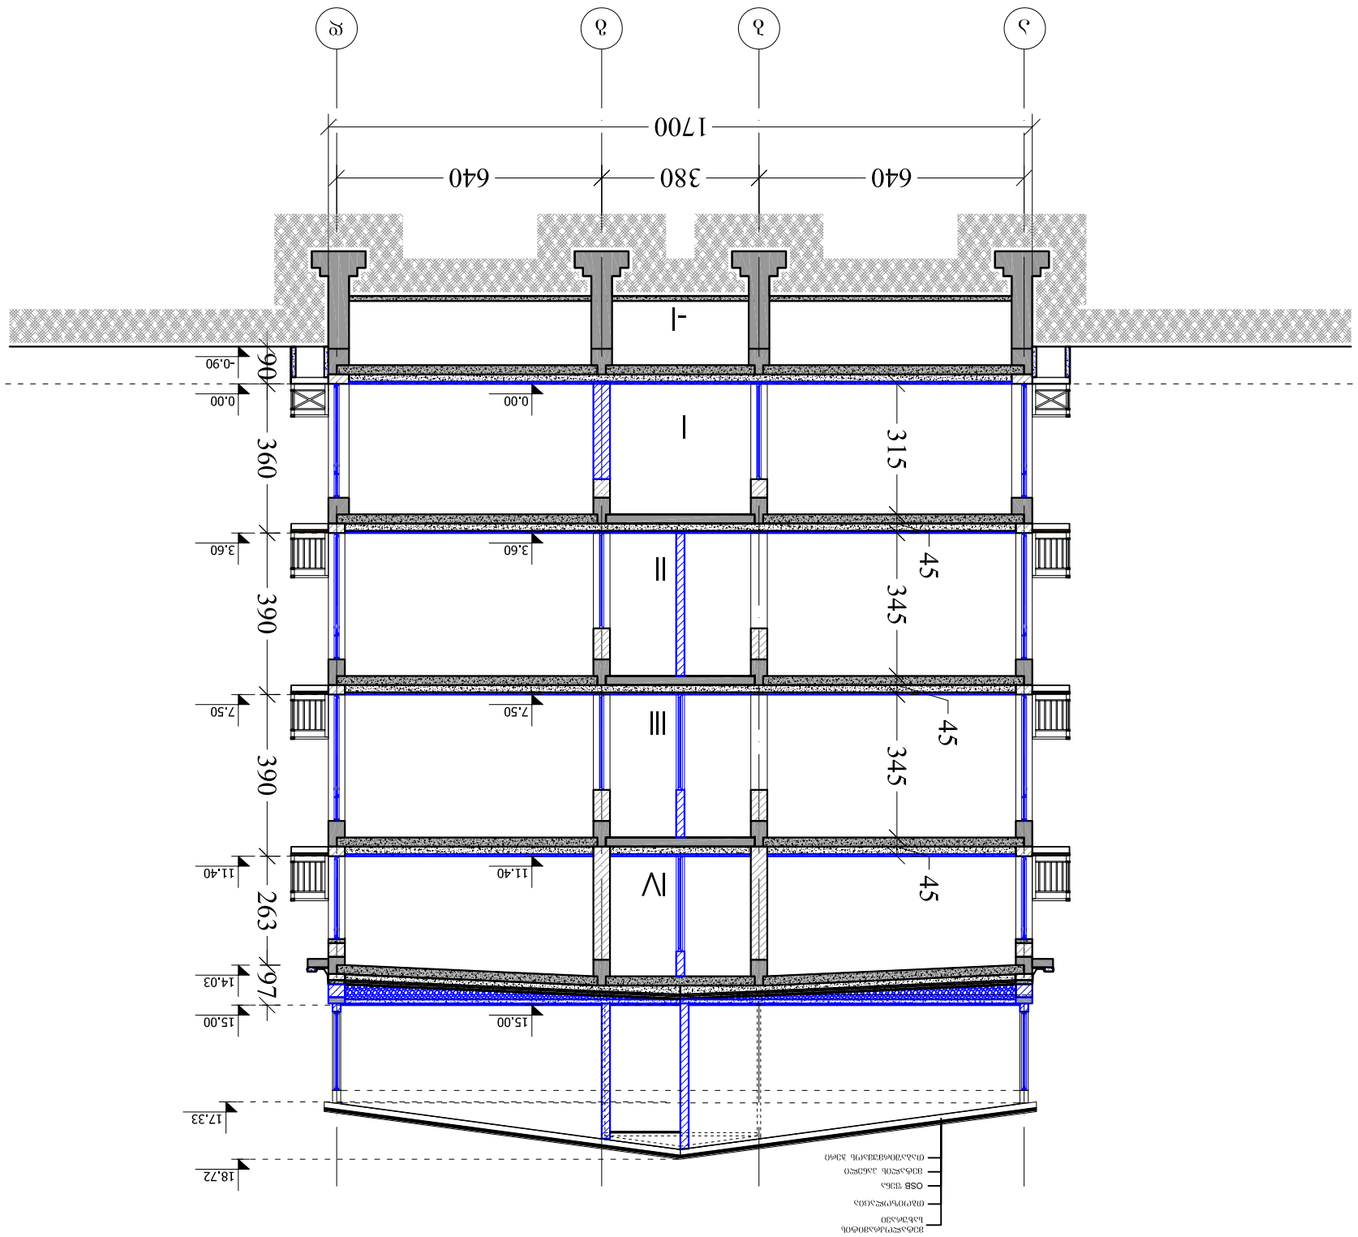

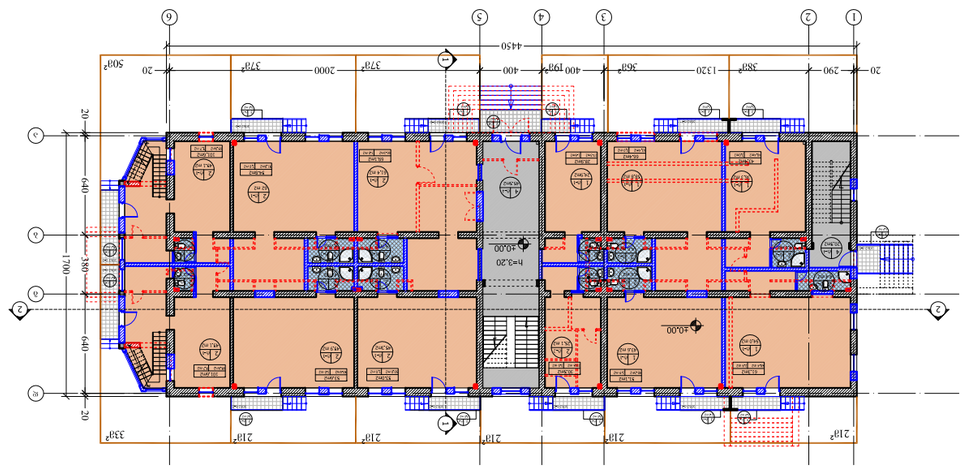

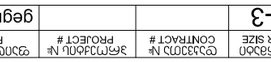















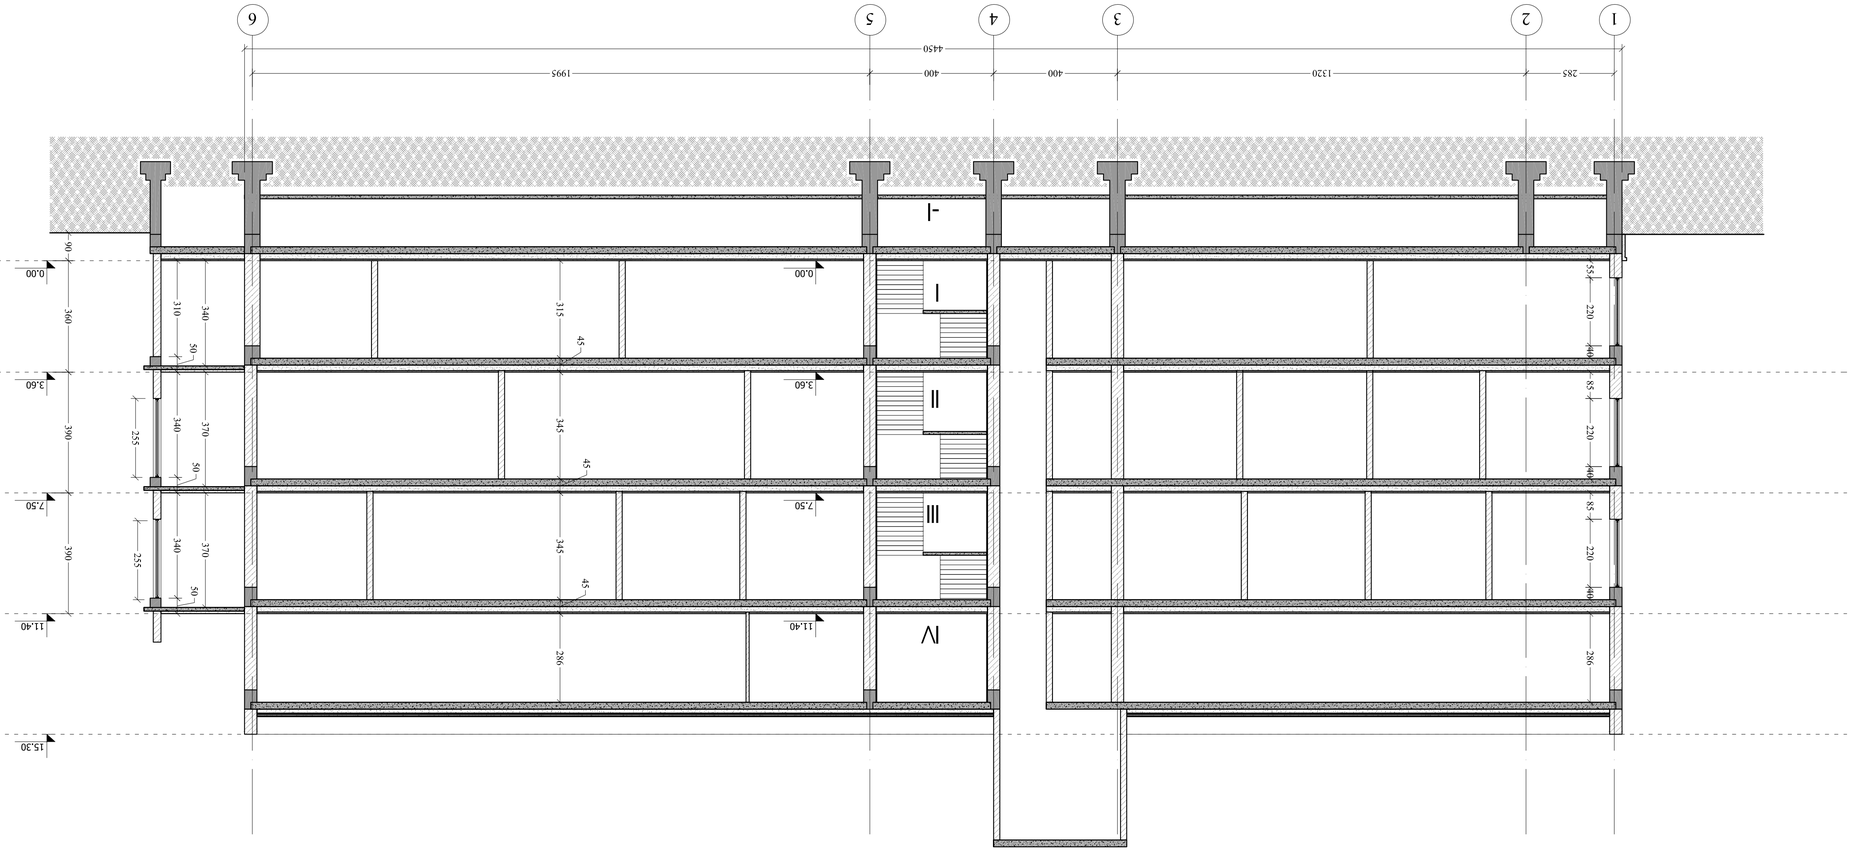

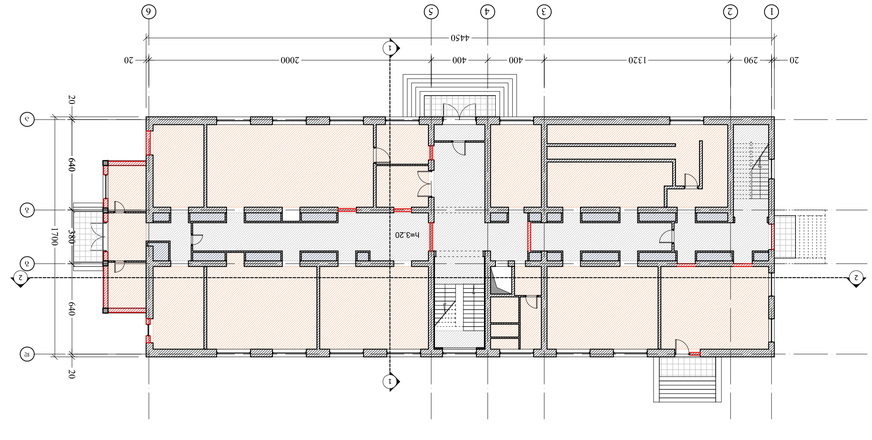
























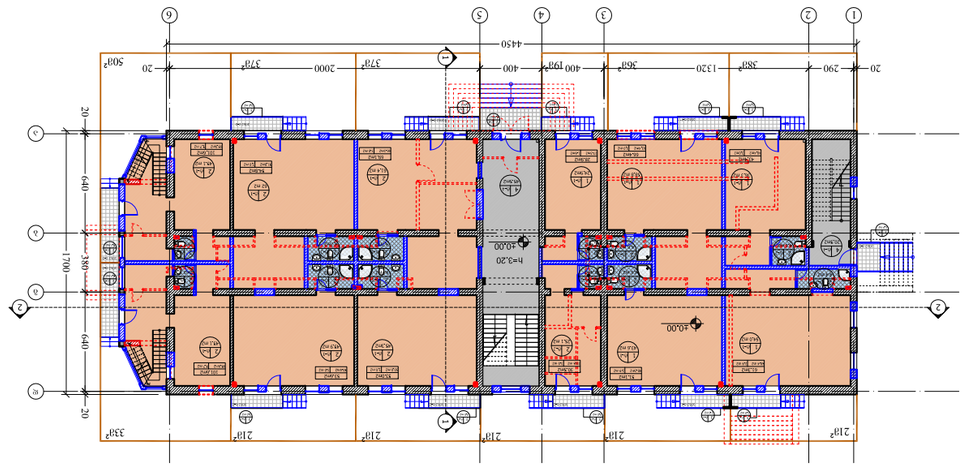












