გეგმა მ 1:100

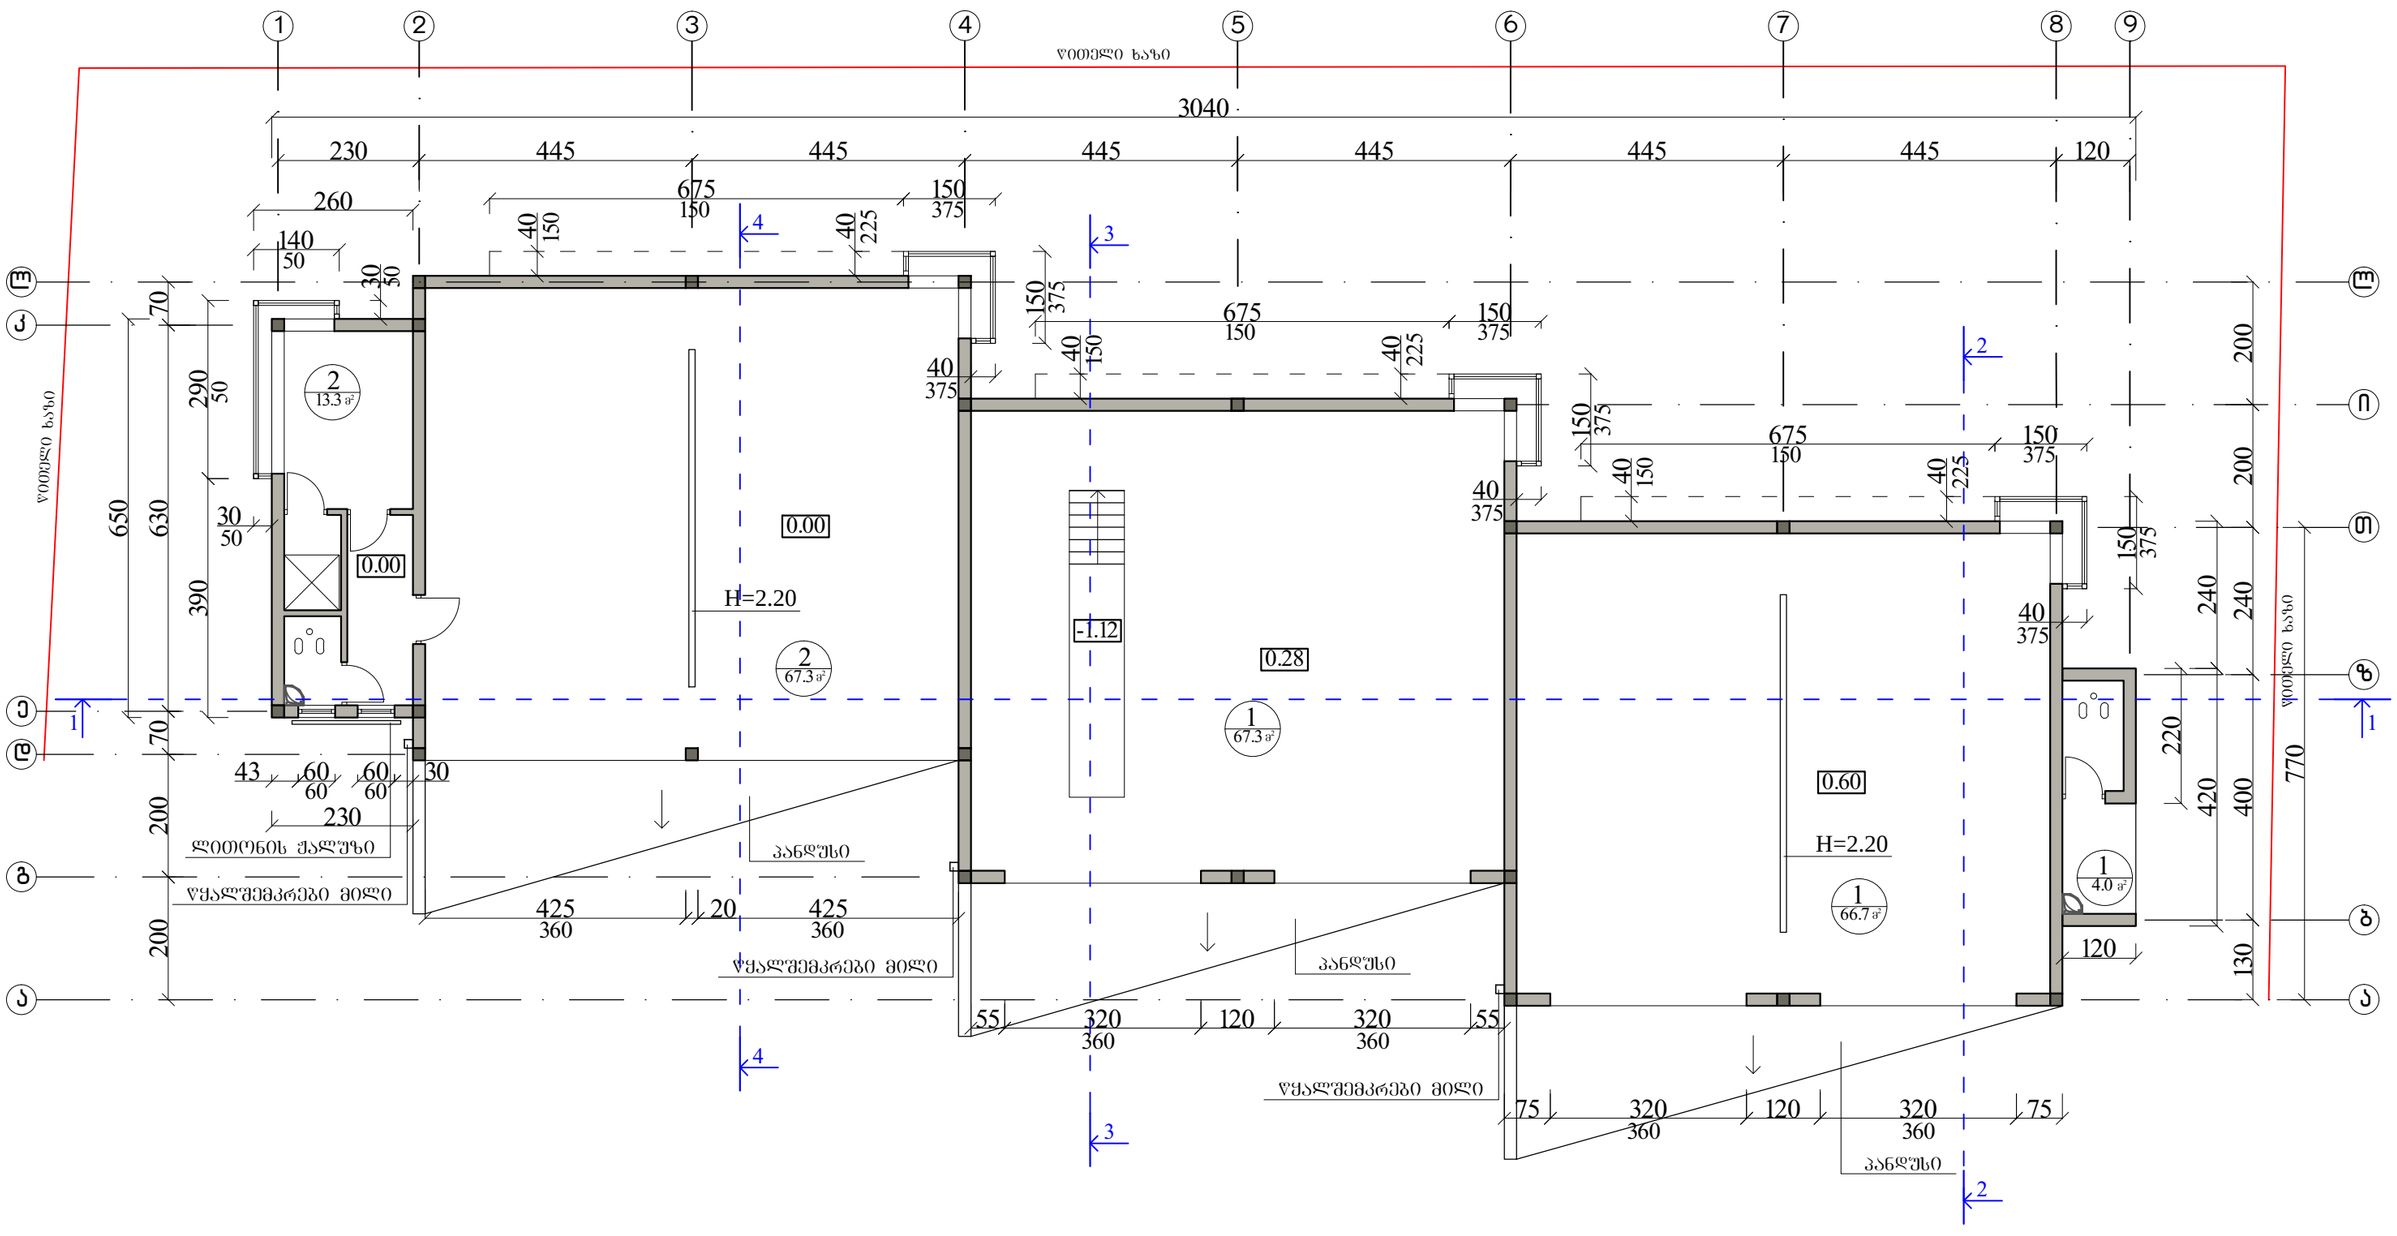

ქ. თბილისში, ვაკე-საბურთალოს რაიონში, მდ. მტკვრის მარჯვენა სანაპიროზე, ბაქტერიოფაგისაკენ ჩასასვლელი გზის მიმდებარედ, შპს ,,ქომფორტი-50"-ის საკუთრებაში არსებულ ტერიტორიაზე ასაშენებელი სწრაფი კვების ობიექტის, ავტოსამრეცხაო-ავტოტექმომსახურების შენობების პროექტი				შპს არდა	
დირექტორი		ვ. სიმონია	არქიტექტურული პროექტი	დაკვეთა	№1-2014
მთ. არქიტექტ.		ვ. სიმონია	ავტოსამრეცხაო, ავტოტექმომსახურება	სტადია	პრ
შეასრულა		ვ. სიმონია		ფურცელი	ა–
შეამოწმა		ვ. დობრაშვილი	გეგმა	მასშტაბი	1:100

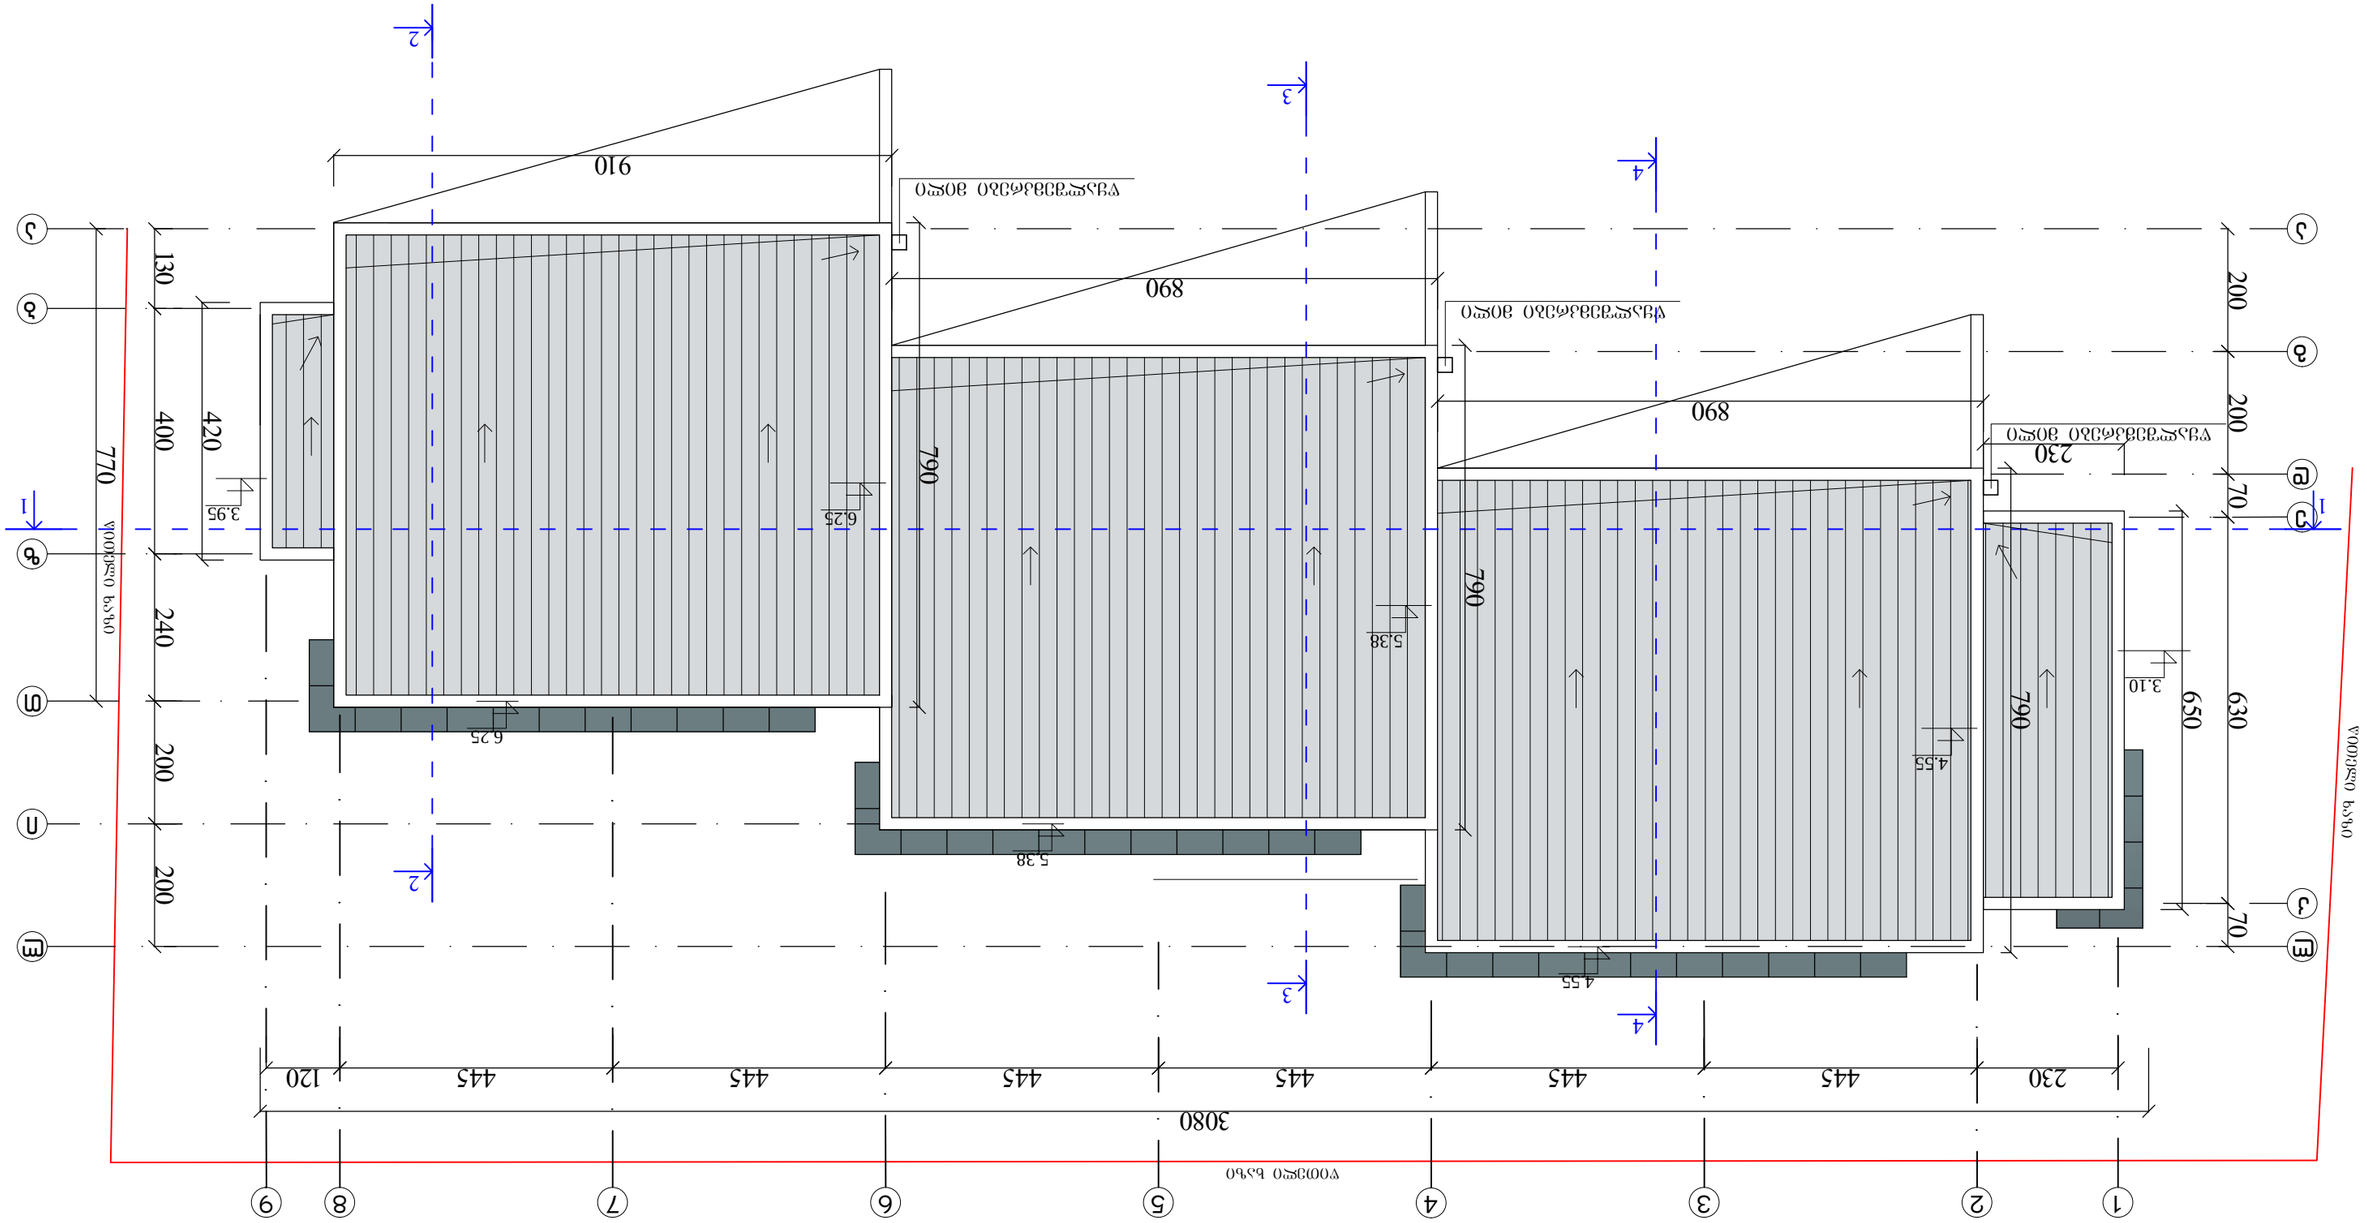






გეგმა მ 1:100

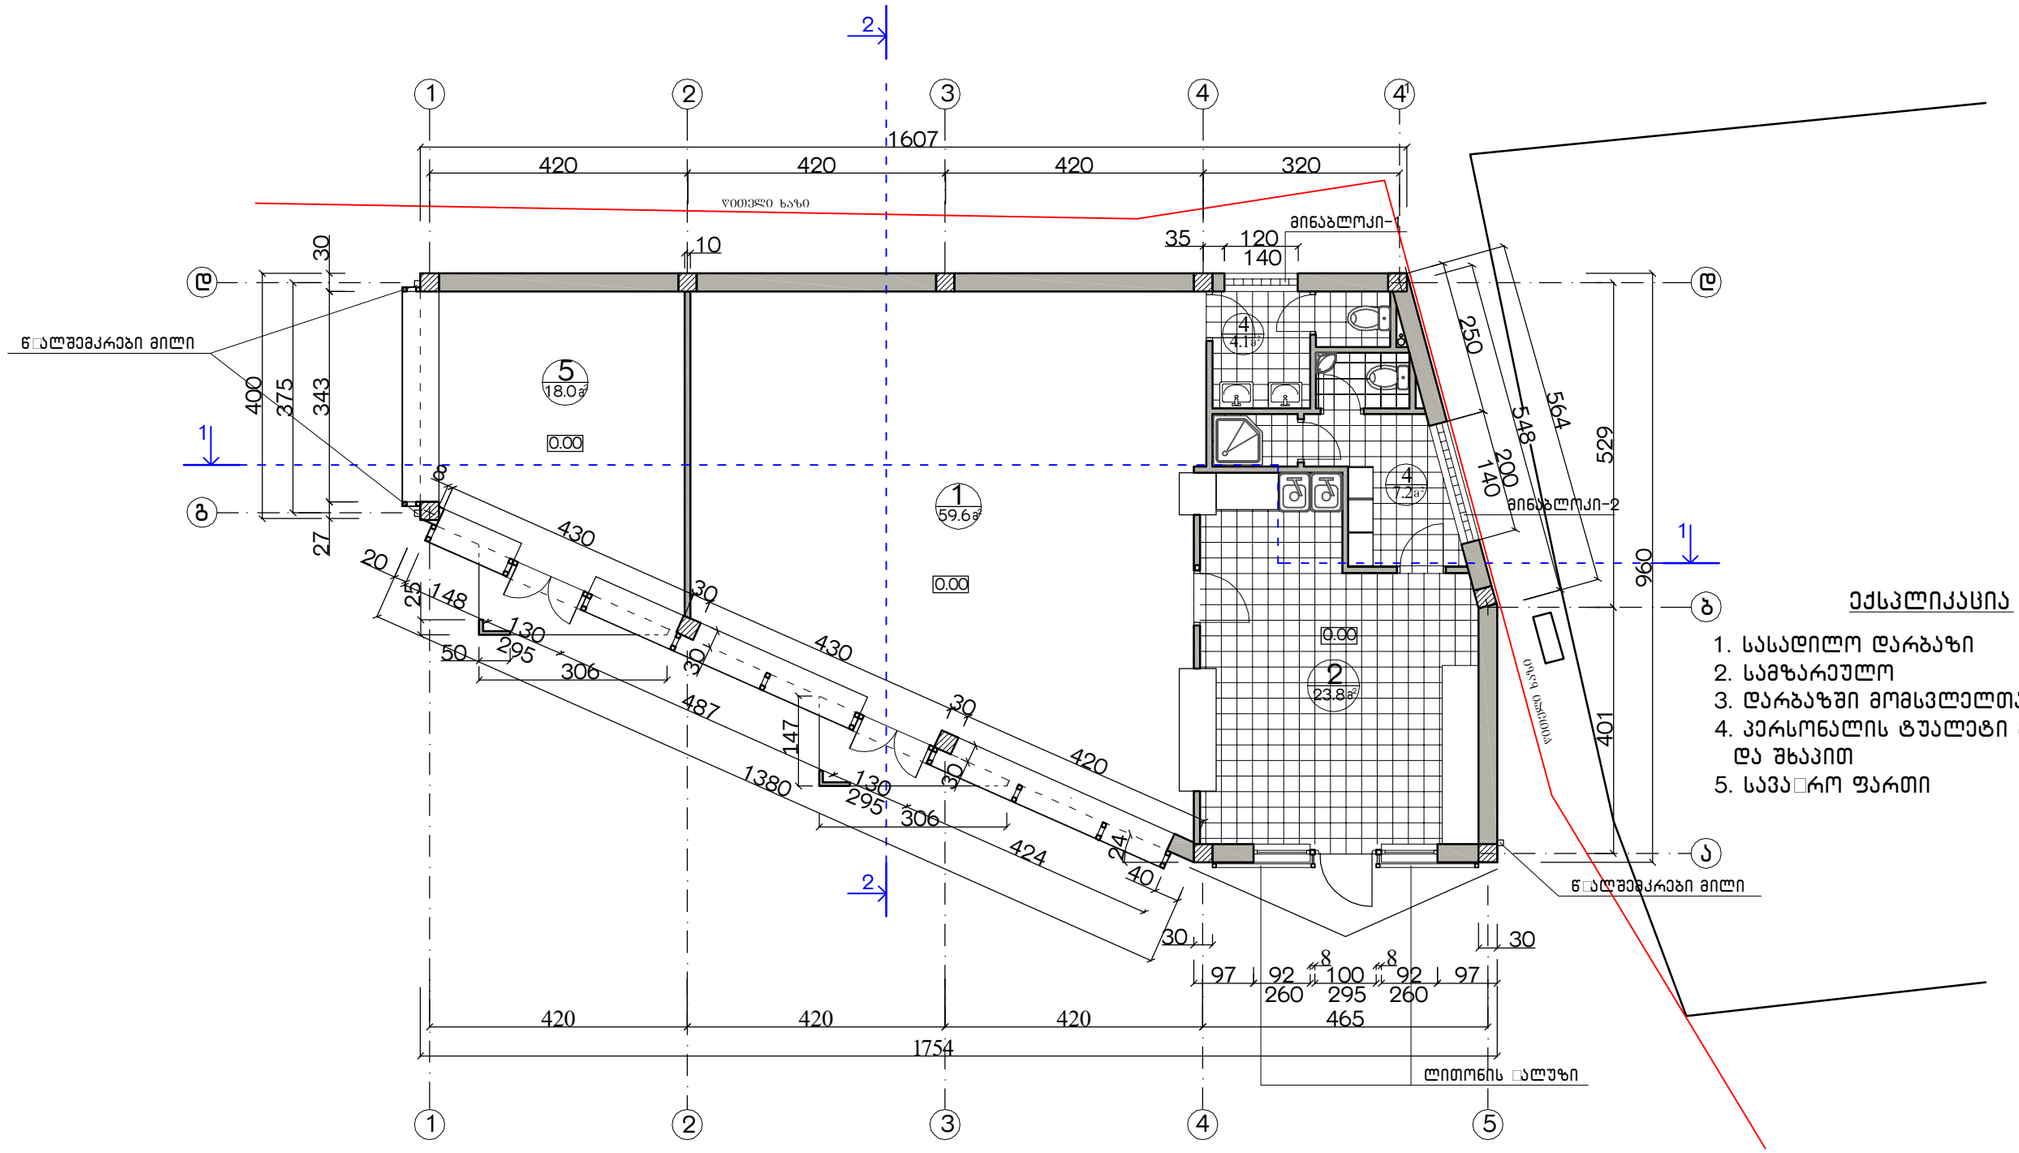

ექსპლიკაცია

1. სასადილო დარბაზი
2. სამზარეულო
3. დარბაზში მომსვლელთა სანიტარული
4. პერსონალის ტუალეტი გასახდელით და შხაპით
5. სავაჭრო ფართი

შენიშვნები

1. ნახაზზე საპროექტო შენობის ნული შეესაბამება აბსოლუტურ ნიშნულს 403.50 მ.
2. ნახაზზე ზომები მოცემულია სმ, ნიშნულები მ .

ქ. თბილისში, ვაკე-საბურთალოს რაიონში, მდ. მტკვრის მარჯვენა სანაპიროზე, ბაქტერიოფაგისაკენ ჩასასვლელი გზის მიმდებარედ, შპს ,,კომფორტი-50"-ის საკუთრებაში არსებულ ტერიტორიაზე ასაშენებელი სწრაფი კვების ობიექტის, ავტოსამრეცხაო-ავტოტექმომსახურების შენობების პროექტი				შპს არდა	
დირექტორი		ვ. სიმონია	არქიტექტურული პროექტი	დაკვეთა	№ /1-2014
მთ. არქიტექტ.		ვ. სიმონია	სწრაფი კვების ობიექტი	სტადია	პრ
შეასრულა		ვ. სიმონია	გეგმა	ფურცელი	ა-
შეამოწმა		ვ. დოგრაშვილი		მასშტაბი	1:100

სახურავის გეგმა

მ 1:100

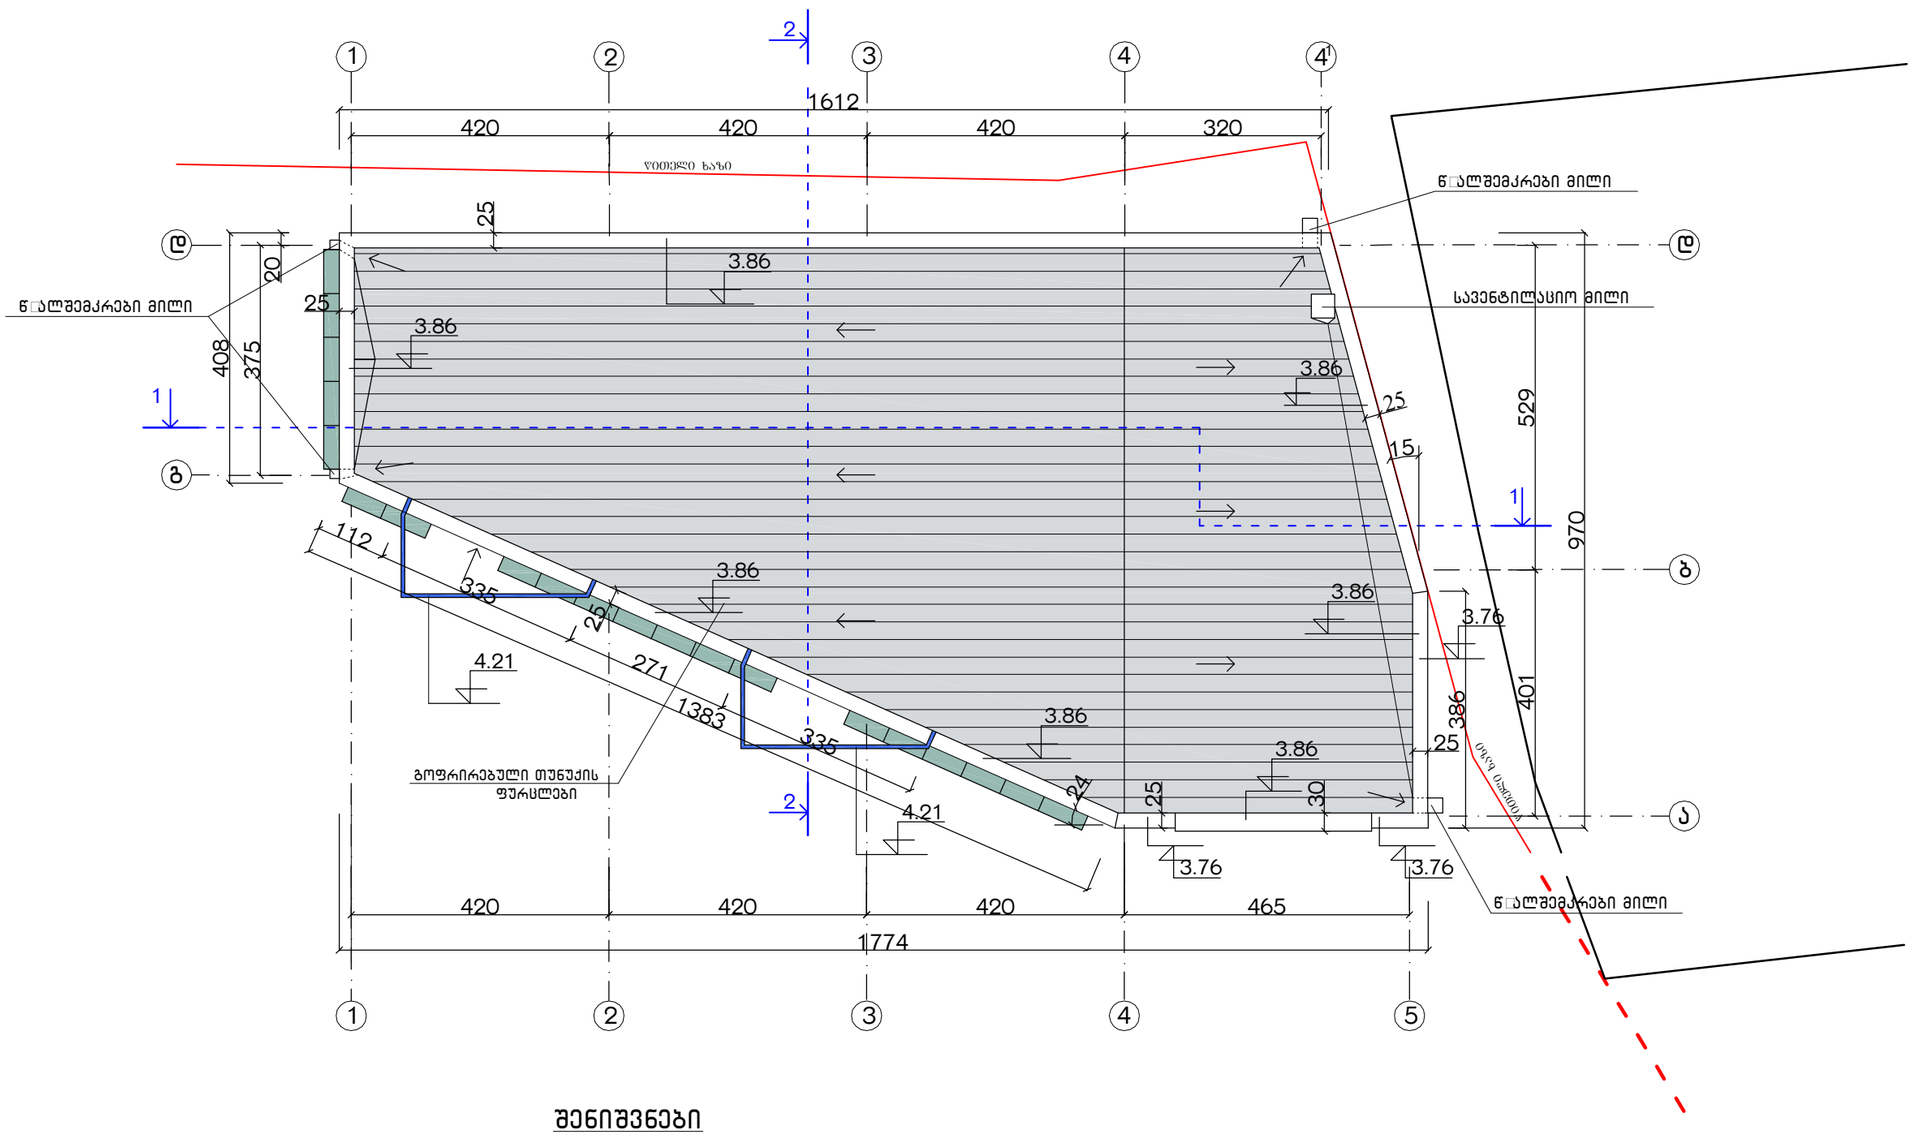

შენიშვნები

1. ნახაზზე საპროექტო შენობის ნული შეესაბამება აბსოლუტურ ნიშნულს 403.50 მ.
2. სახურავის მასალად გათვალისწინებულია გოფრირებული ფურცლოვანი ნაკეთობით გადახურვა.
2. ნახაზზე ზომები მოცემულია სმ.

ქ. თბილისში, ვაკე-საბურთალოს რაიონში, მდ. მტკვრის მარჯვენა სანაპიროზე, ბაქტერიოფაგისაკენ ჩასასვლელი გზის მიმდებარედ, შპს ,,კომფორტი-50"-ის საკუთრებაში არსებულ ტერიტორიაზე ასაშენებელი სწრაფი კვების ობიექტის, ავტოსამრეცხაო-ავტოტექმომსახურების შენობების პროექტი				შპს არდა	
დირექტორი		ვ. სიმონია	არქიტექტურული პროექტი	დაკვეთა	№ /1-2014
მთ. არქიტექტ.		ვ. სიმონია	სწრაფი კვების ობიექტი	სტადია	პრ
შეასრულა		ვ. სიმონია	სახურავის გეგმა	ფურცელი	ა–
შეამოწმა		ვ. დოგრაშვილი		მასშტაბი	1:100