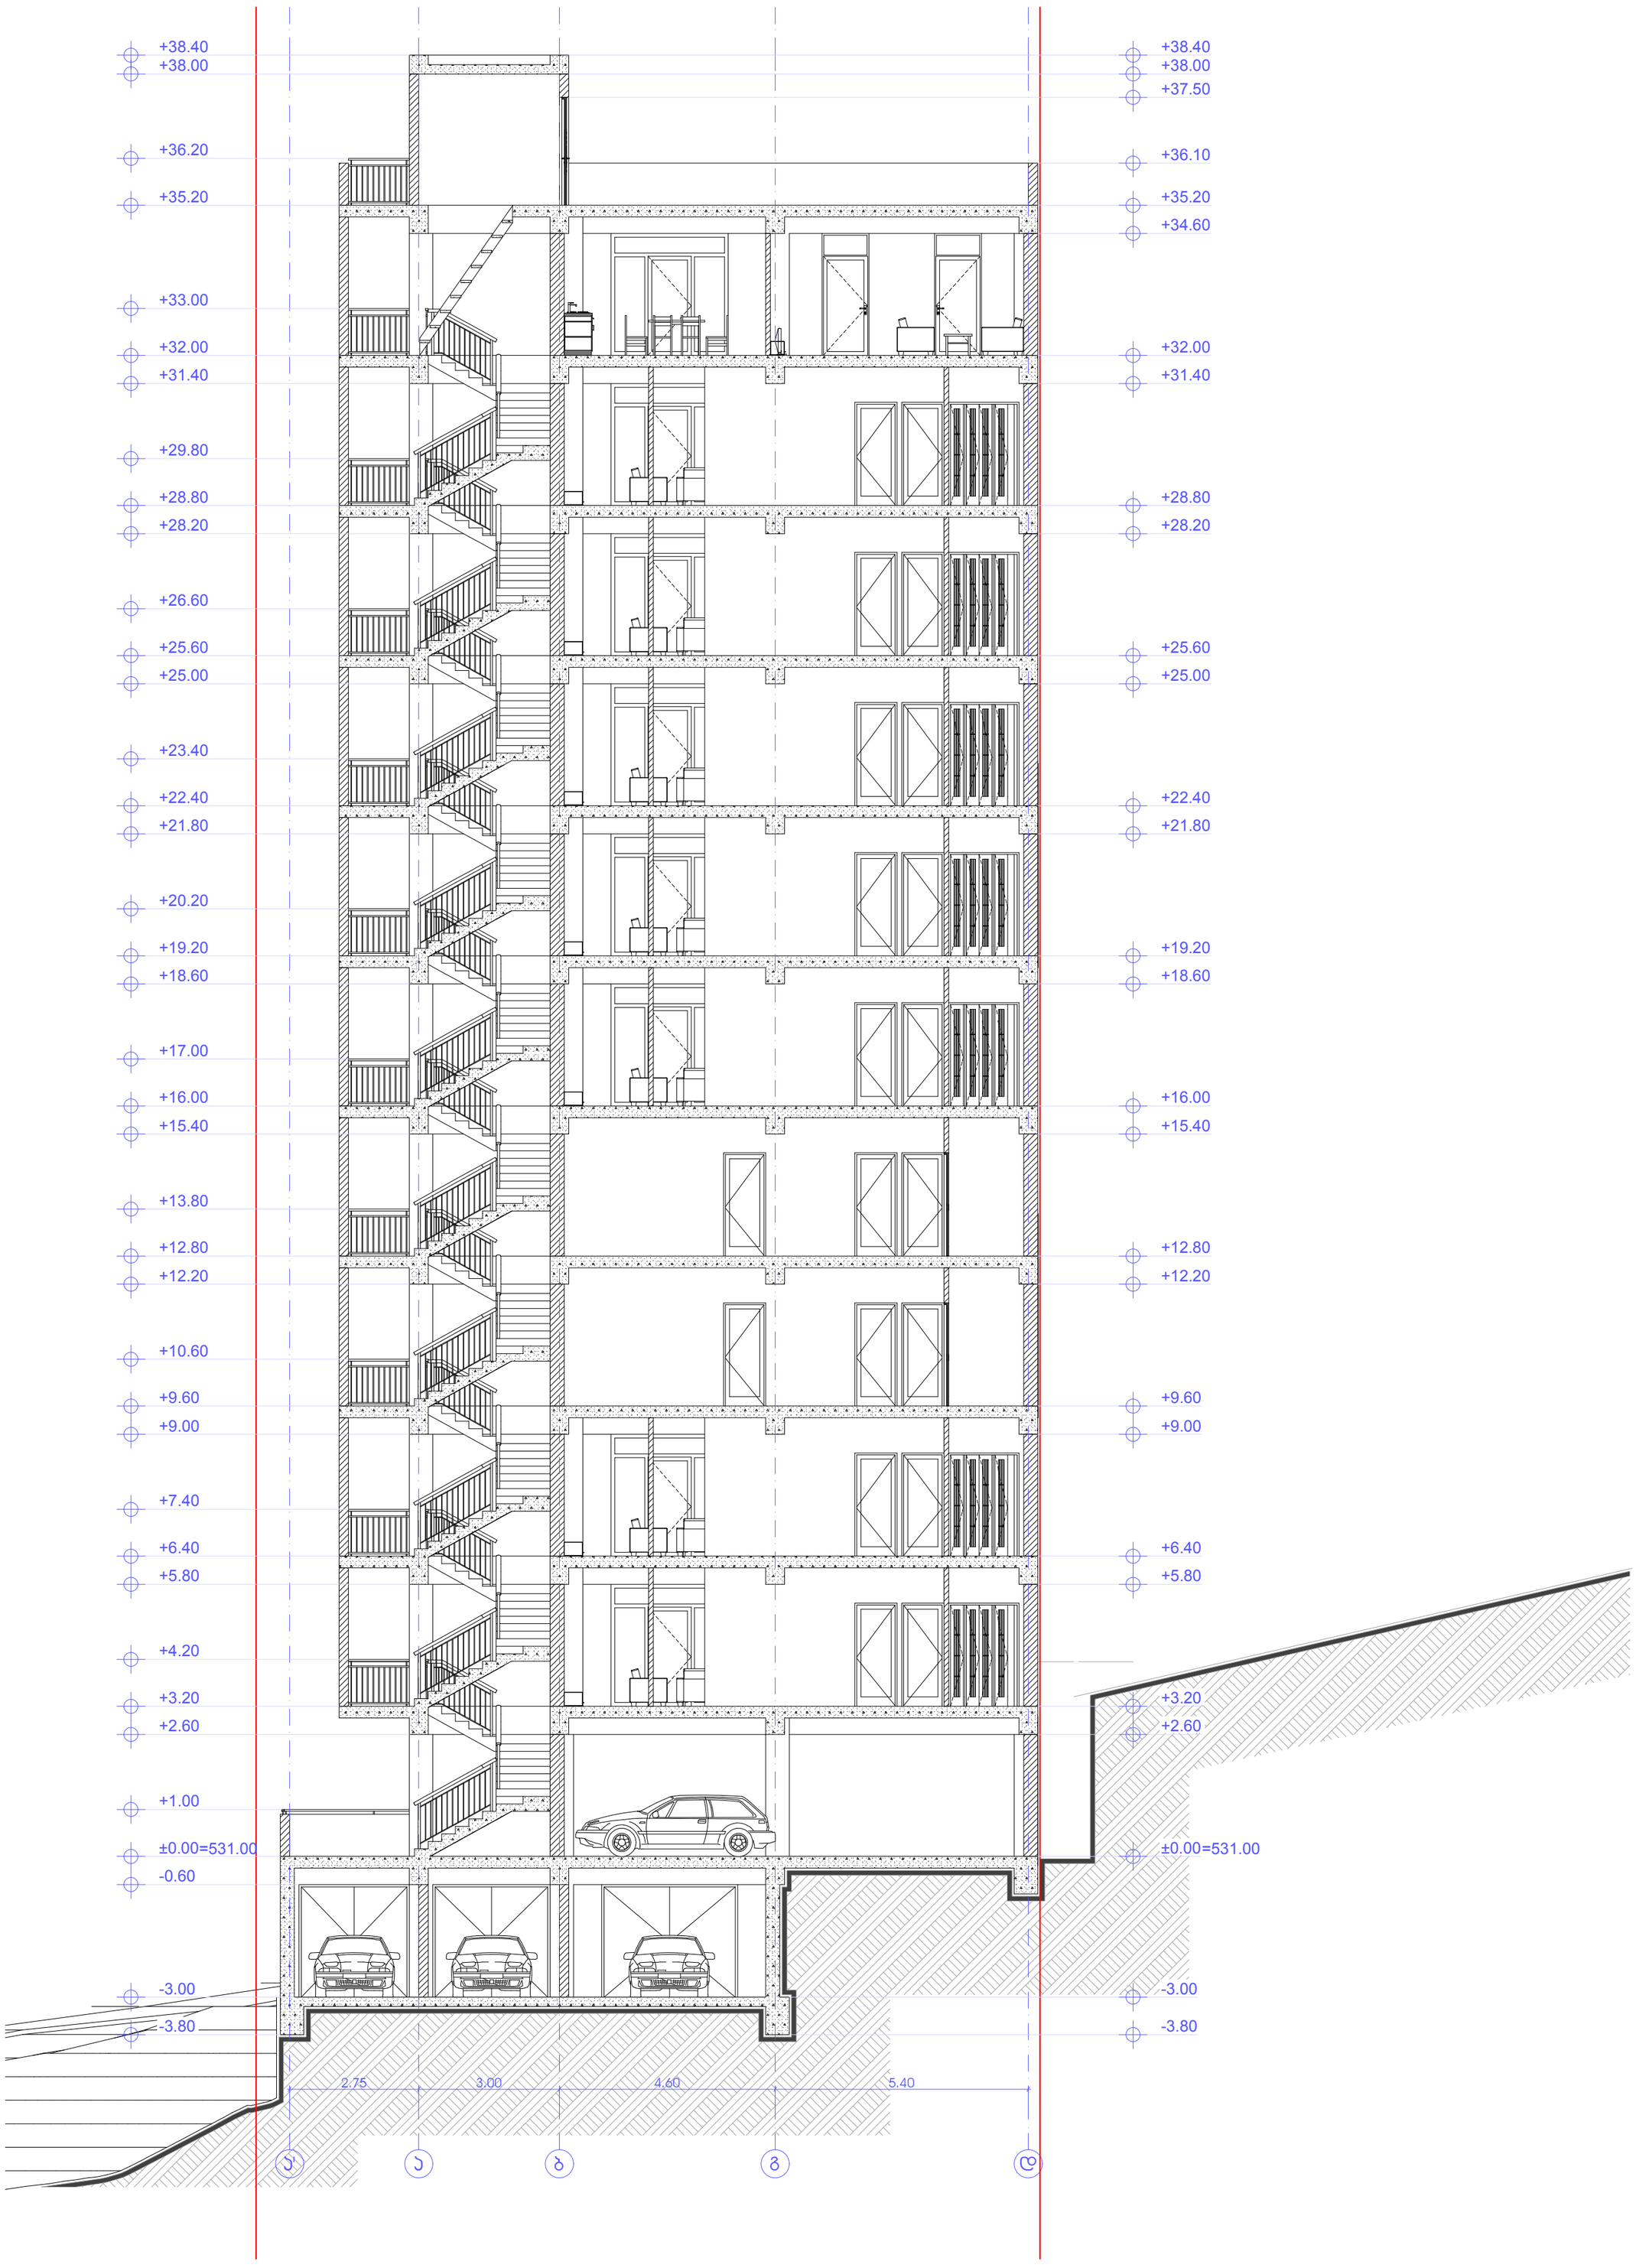

პროექტის სახელწოდება	ჰირობითი ნიშნები	
მრავალბინიანი საცხოვრებელი სახლის ჯორექტირების პროექტი მის.: ქ. თბილისი, ნუცუბიძის III მ/რ, I ჯვ, №10 და №12 ჯორჯუსებს შორის მდებარე მიწის ნაჯვეთი (ნაჯვეთის №01.14.02.013.033)		მიწის ნაჯვეთის საზღვარი
ექსპლიჯაცია:	+3.20	არქიტექტურული ნიშნული

0 1 2 3 4 5 6 7 8 9 10

შ.პ.ს. "ESSA GE"
ქ. თბილისი, სამრეჯლოს (ურიცჯის) ქ. №26
ტელ/ფაქსი: (995 32) 274 79 97

თანამდებობა	გვარი	ხელმოწერა	თარიღი
დირექტორი	ვ. ჯალაღონია		
პროექ. ავტორი	ნ. სიხარულიძე		
დაამუშავა	ნ. სიხარულიძე		
მასშტაბი	1:100	ჭრილი 1-1	
თარიღი			
სტადია		ფურცლები	ფურცელი
პროექტი		24	ა-16

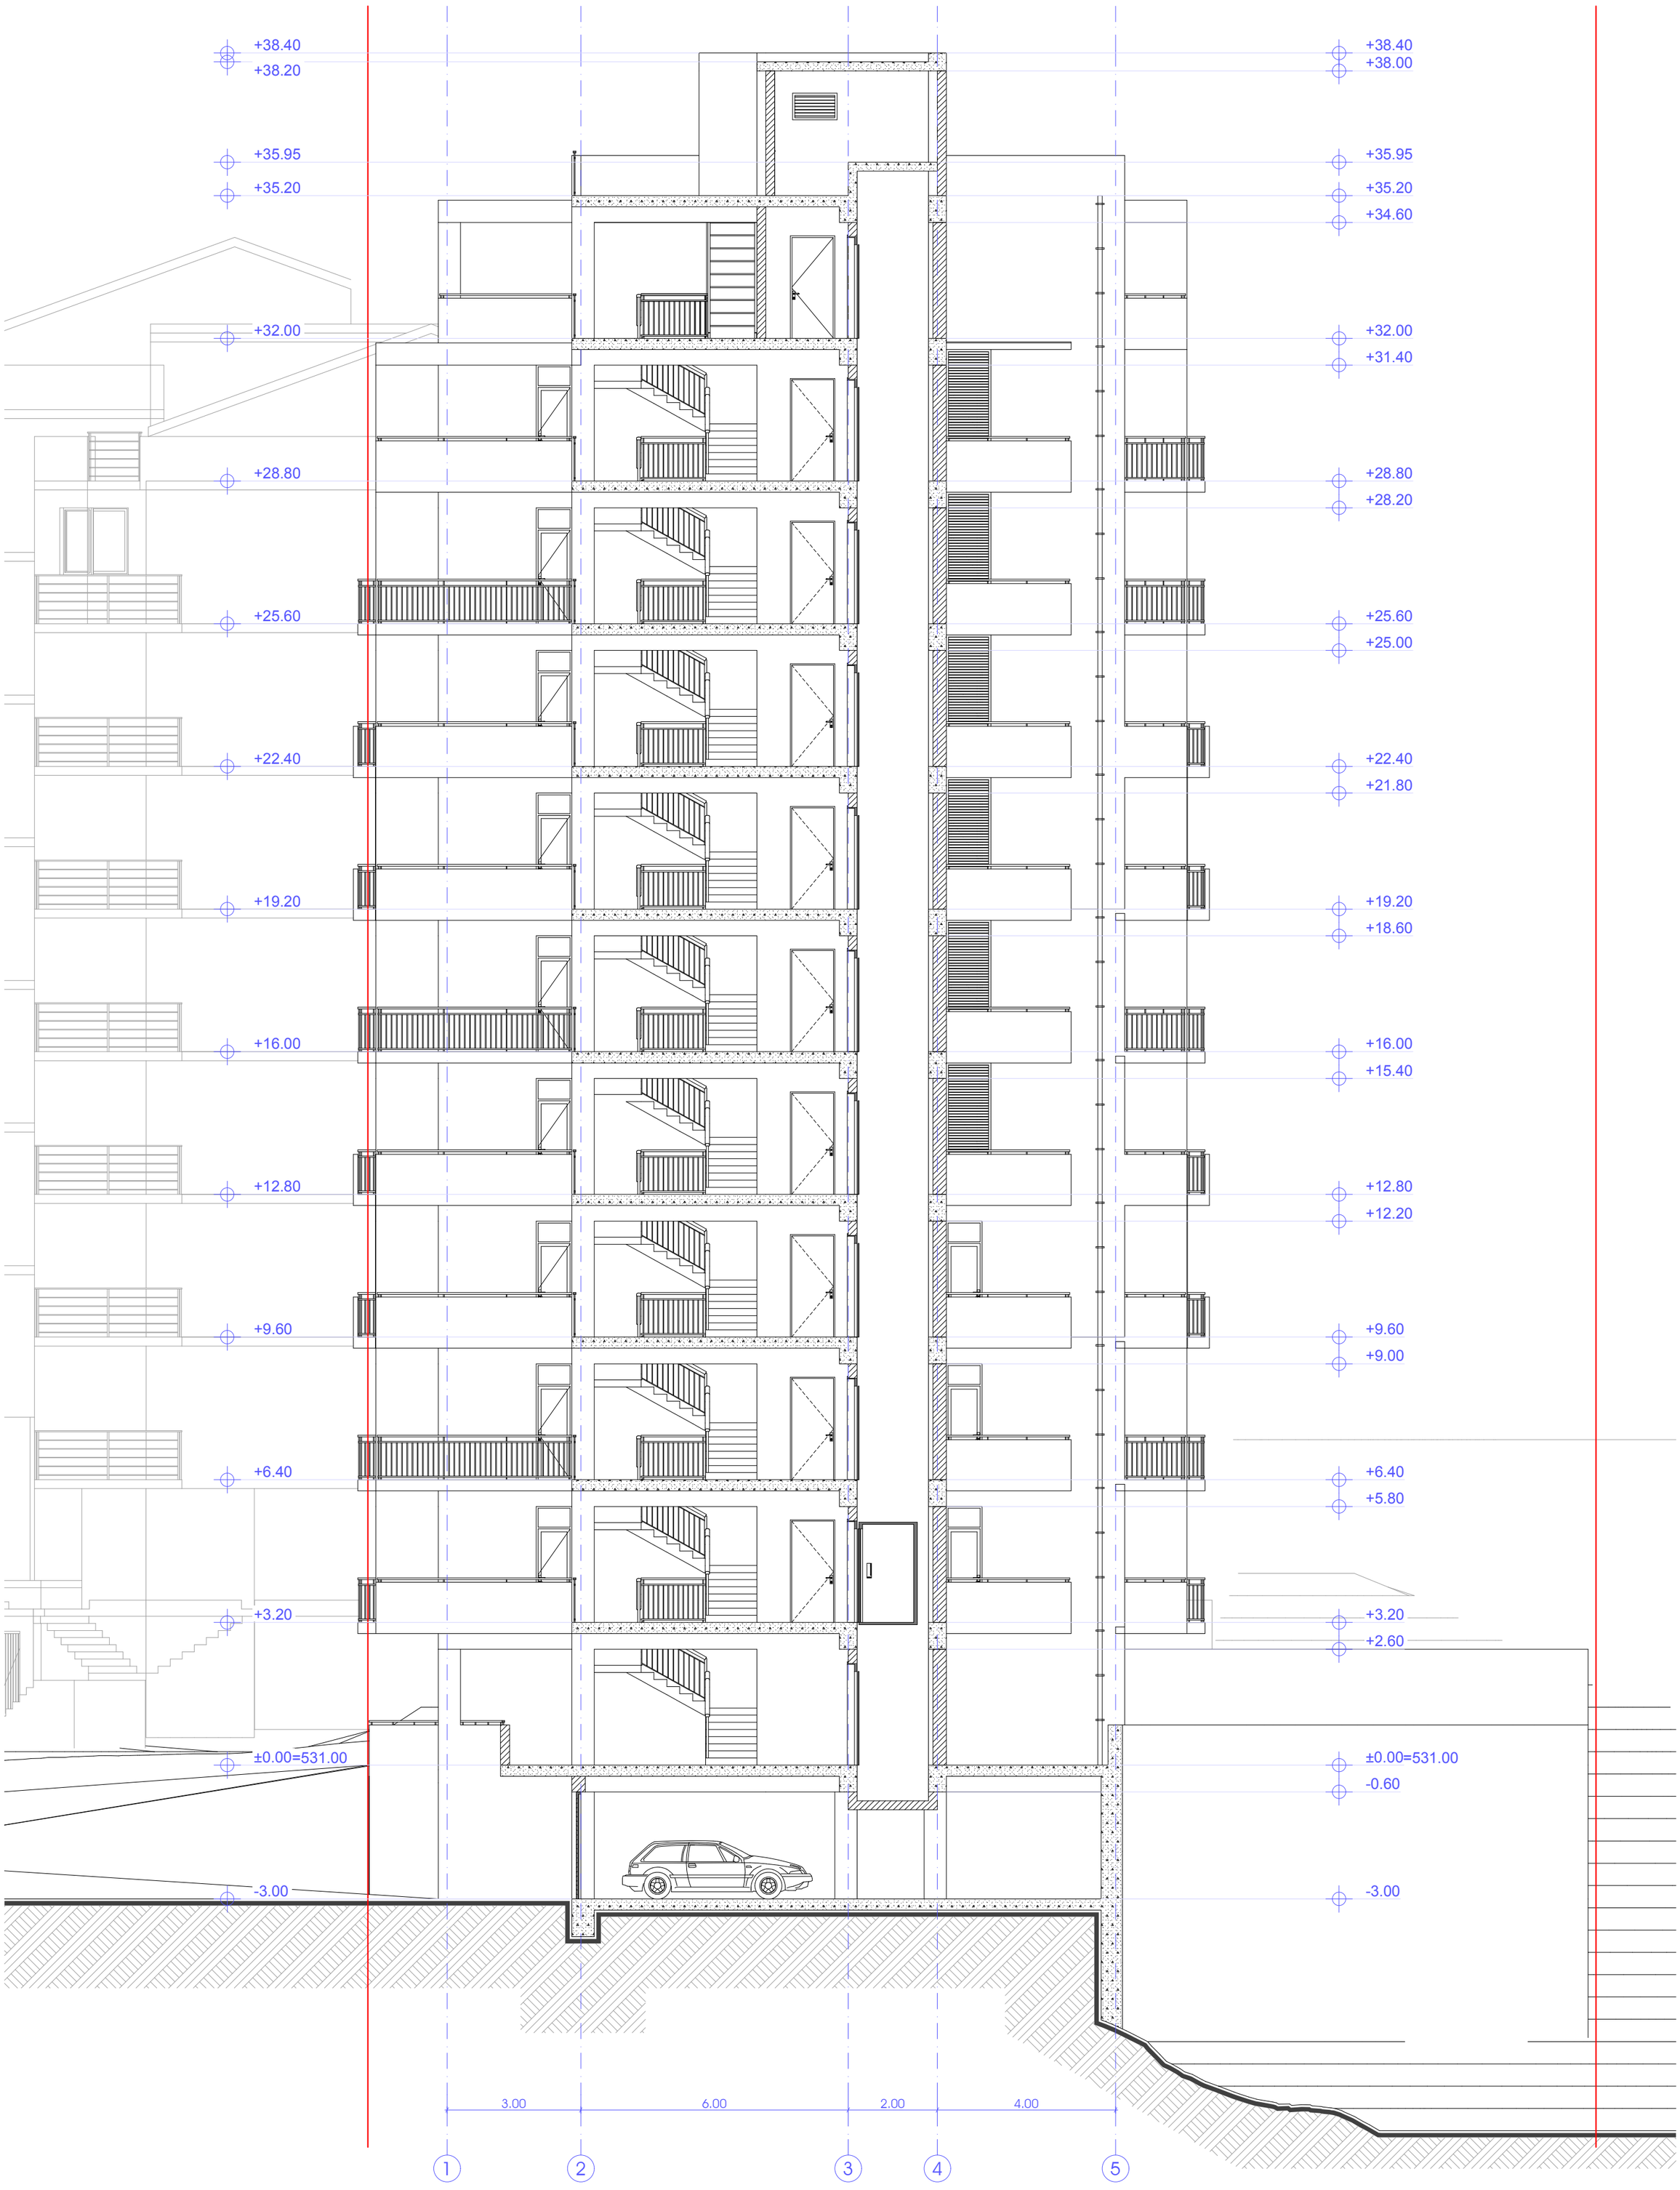

პროექტის სახელწოდება

მრავალბინიანი საცხოვრებელი სახლის
ჯორექტირების პროექტი

მის.: ქ. თბილისი, ნუცუბიძის III მ/რ, I ჯვ, №10 და №12 ჯორჯუსებს შორის მდებარე მიწის ნაჯვეთი
(ნაჯვეთის №01.14.02.013.033)

ექსპლიჯაცია:

პირობითი ნიშნები

მიწის ნაჯვეთის საზღვარი

+3.20 არქიტექტურული ნიშნული

0 1 2 3 4 5 6 7 8 9 10

შ.პ.ს. "ESSA GE"
ქ. თბილისი, სამრეჯლოს (ურიცჯის) ქ. №26
ტელ/ფაქსი: (995 32) 274 79 97

თანამდებობა	გვარი	ხელმოწერა	თარიღი
დირექტორი	ვ. ჯალაღონია		
პროექ. ავტორი	ნ. სიხარულიძე		
დაამუშავა	ნ. სიხარულიძე		
მასშტაბი	1:100	ჭრილი 2-2	
თარიღი			
სტადია		ფურცლები	ფურცელი
პროექტი		24	ა-17







+3.20

Მ.Ა.Ს. "ESSA GE"
Ქ. ᲗᲑᲘᲚᲘᲡᲘ, ᲡᲐᲛᲔᲜᲘᲡᲝ (ᲡᲐᲠᲘᲜᲘᲡ) Ქ. №26
ᲢᲔᲚ/ᲤᲐᲥᲡᲘ: (995 32) 274 79 97


