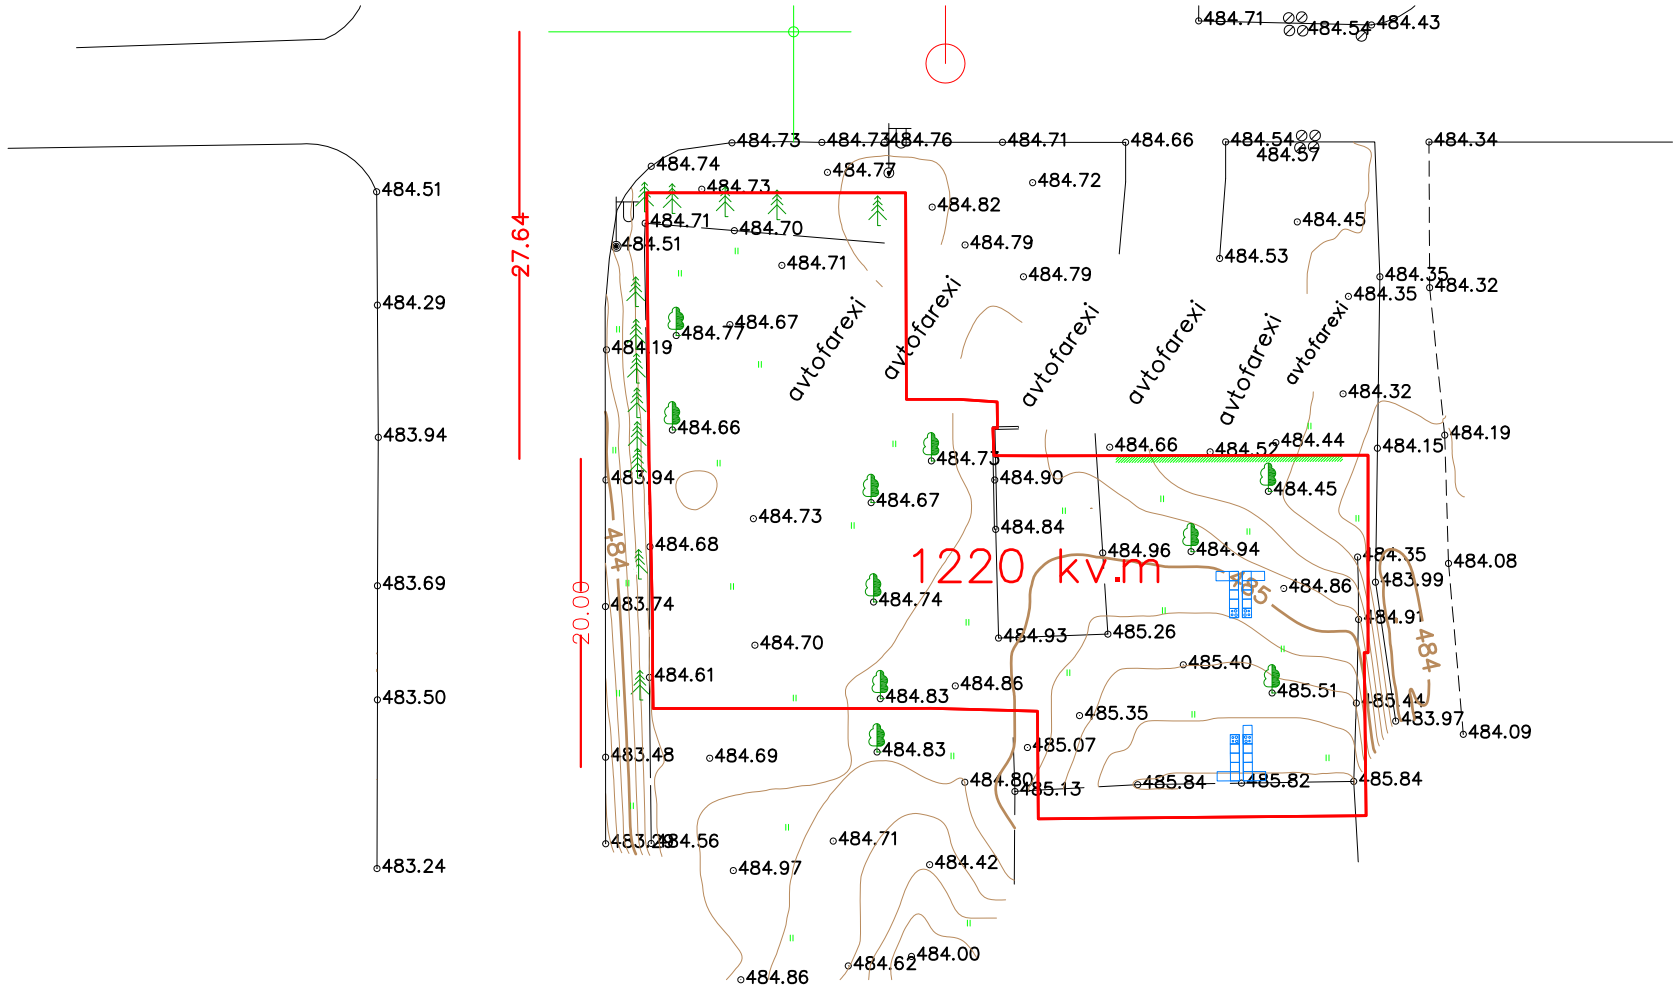
1220 kv.m
27.64
20.00
avtofarexi
avtofarexi
avtofarexi
avtofarexi
avtofarexi
avtofarexi
484.51
484.29
483.94
483.69
483.50
483.24
484.71
484.54
484.43
484.73
484.73
484.76
484.71
484.66
484.54
484.57
484.34
484.74
484.77
484.72
484.73
484.82
484.45
484.71
484.70
484.79
484.53
484.51
484.71
484.79
484.35
484.32
484.35
484.67
484.77
484.19
484.66
484.32
484.66
484.52
484.44
484.15
484.19
484.73
484.90
484.45
483.94
484.67
484.73
484.84
484.68
484.96
484.94
484.35
484.08
484.74
484.86
483.99
484.74
484.91
484.70
484.93
485.26
484.61
485.40
484.86
484.83
485.51
485.44
485.35
483.97
484.09
484.83
485.07
483.48
484.69
484.80
485.13
485.84
485.82
485.84
484.56
484.71
484.97
484.42
484.86
484.62
484.00