გენ-გეგმა ⌀.
1:500

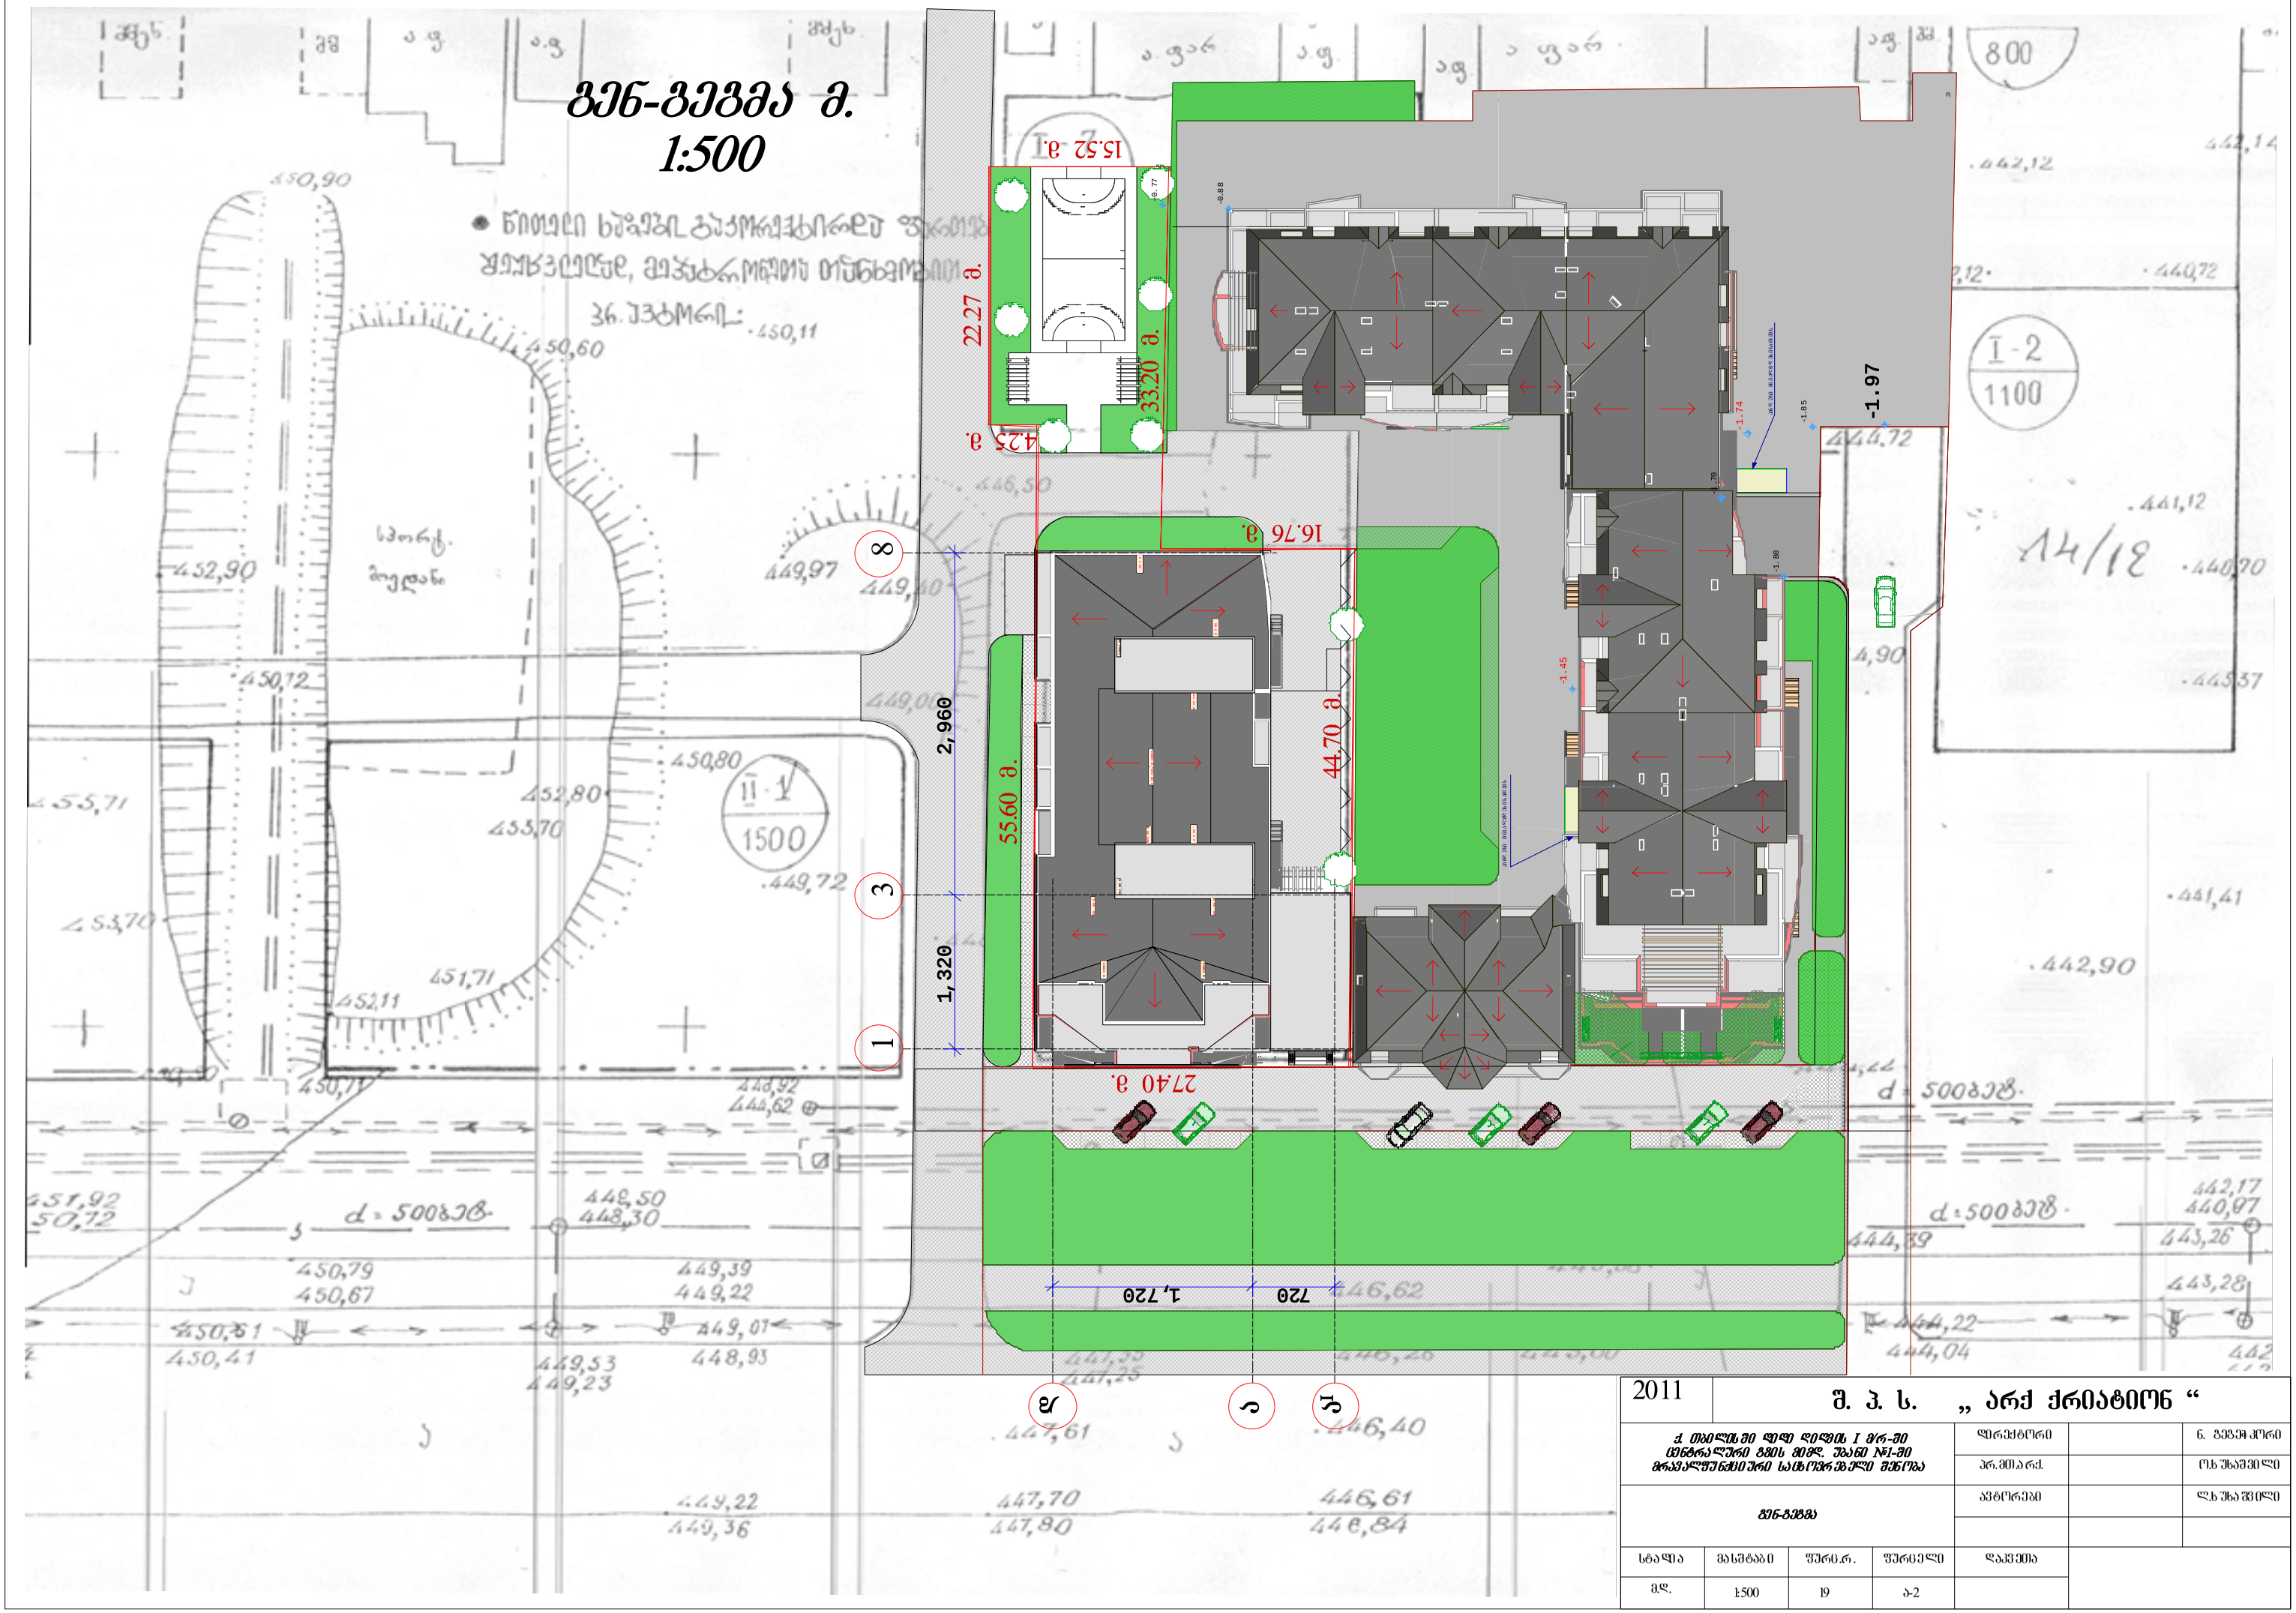

2011	შ. პ. ს. „არქ ქრიატიონ“				
ქ. თბილისში ფიდი დიღომს I მკრ-ში ცენტრალური გზის მიმდ. უბანი №1-ში მრავალფუნქციური საცხოვრებელი შენობა				დირექტორი	ნ. ვეფხიკორი
				პრ.მთავარქ.	ო.ხ შახვერდილი
გენ-გეგმა				პატრონი	ლ.ხ შახვერდილი
სტადია	მასშტაბი	ფურც.რ.	ფურცელი	დაკვეთა	
მდ.	1:500	19	ა-2		