gen-gegma m 1:500

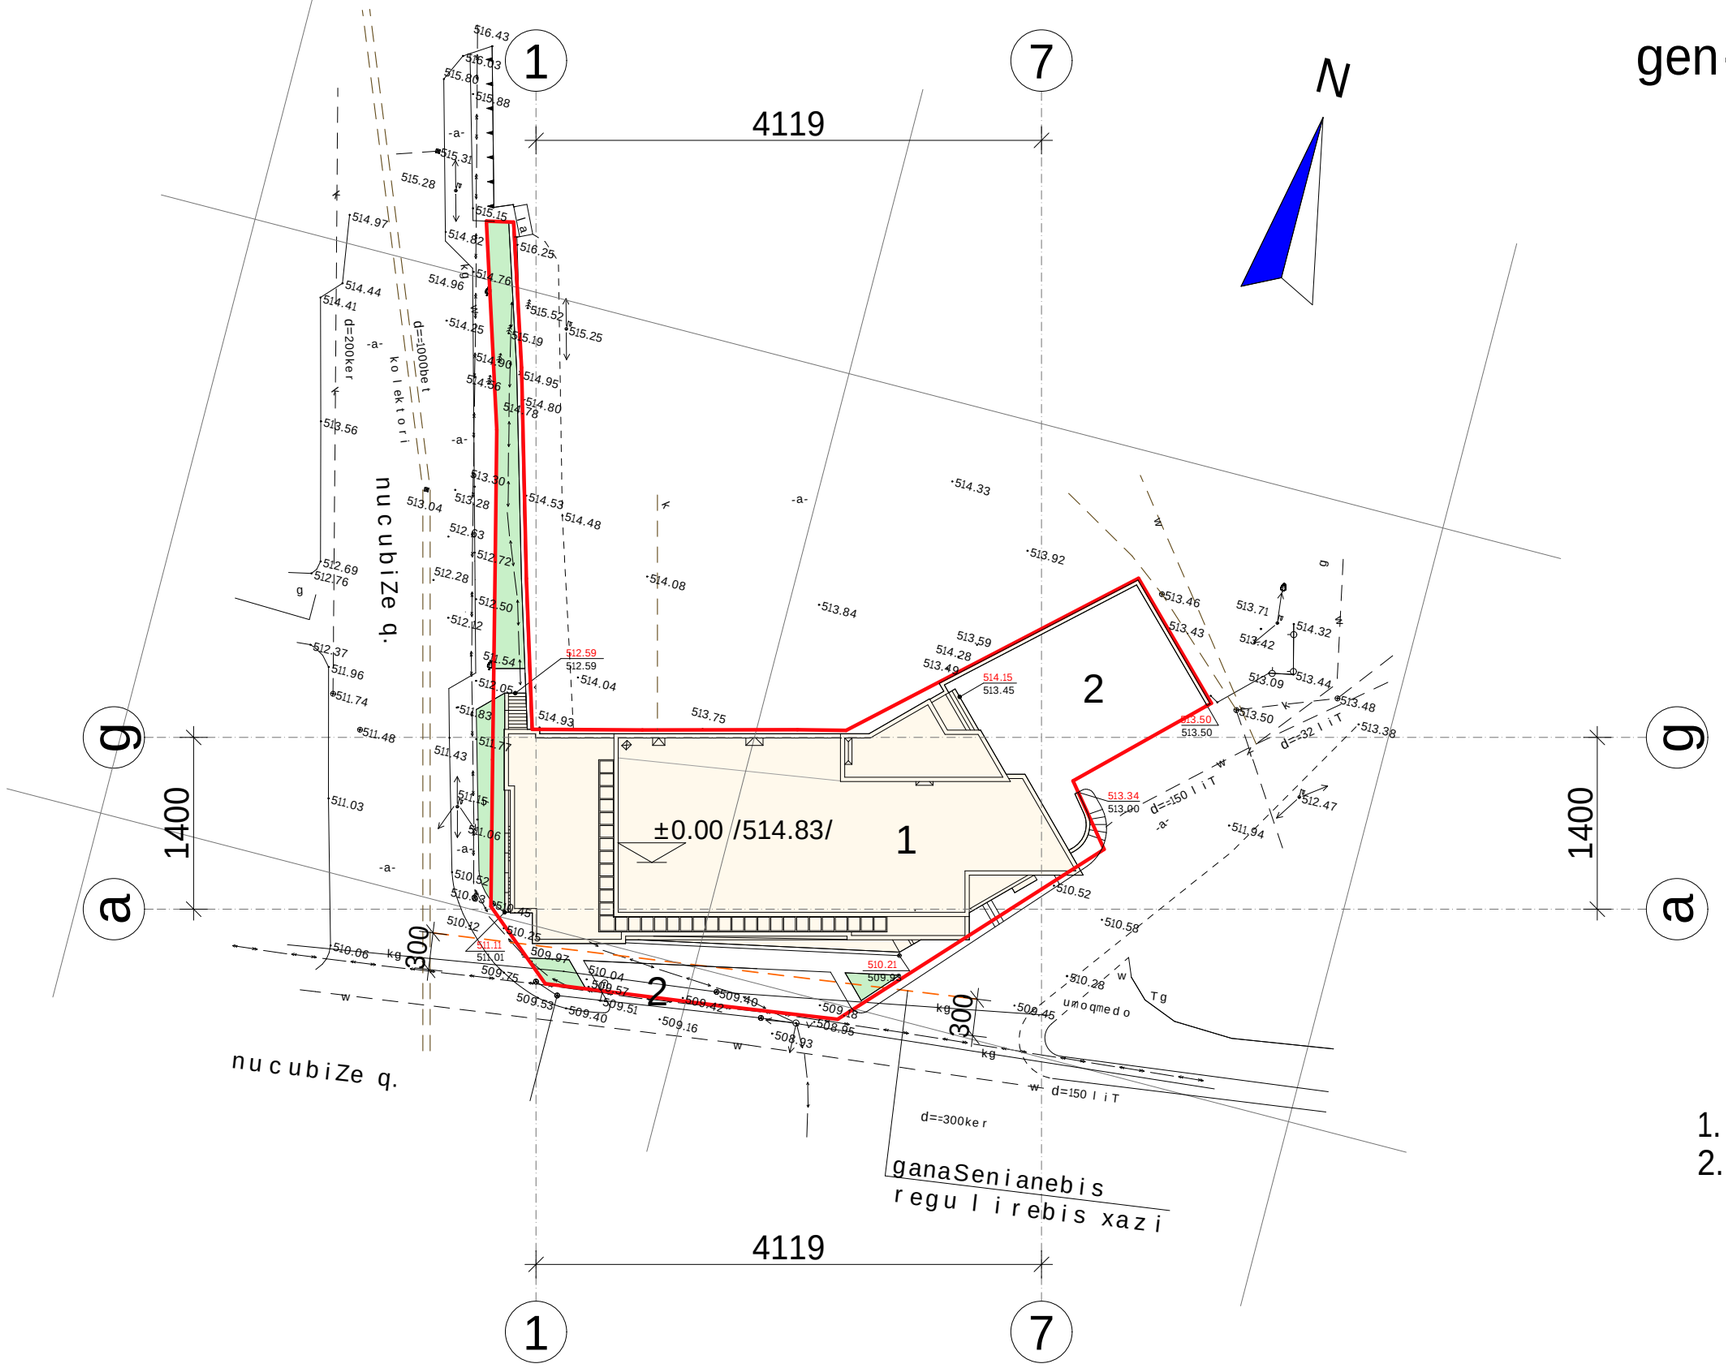

eqsplikacia

1. komerciuli centri
2. Ria avtosadgomi

direqtori	l. abdalaZe		komerciuli centri nucubiZis q. #129-Si koreqtireba				olimpi
pr. avtori	i. reviSvili						
mT. konstr.	T. mSveliZe		gen-gegma m 1:500				
			stadia	furc.	furc-bi	dakv. #	
Seasrula	i. reviSvili		m.p.	1	24	34 /12	S.p.s. studio