
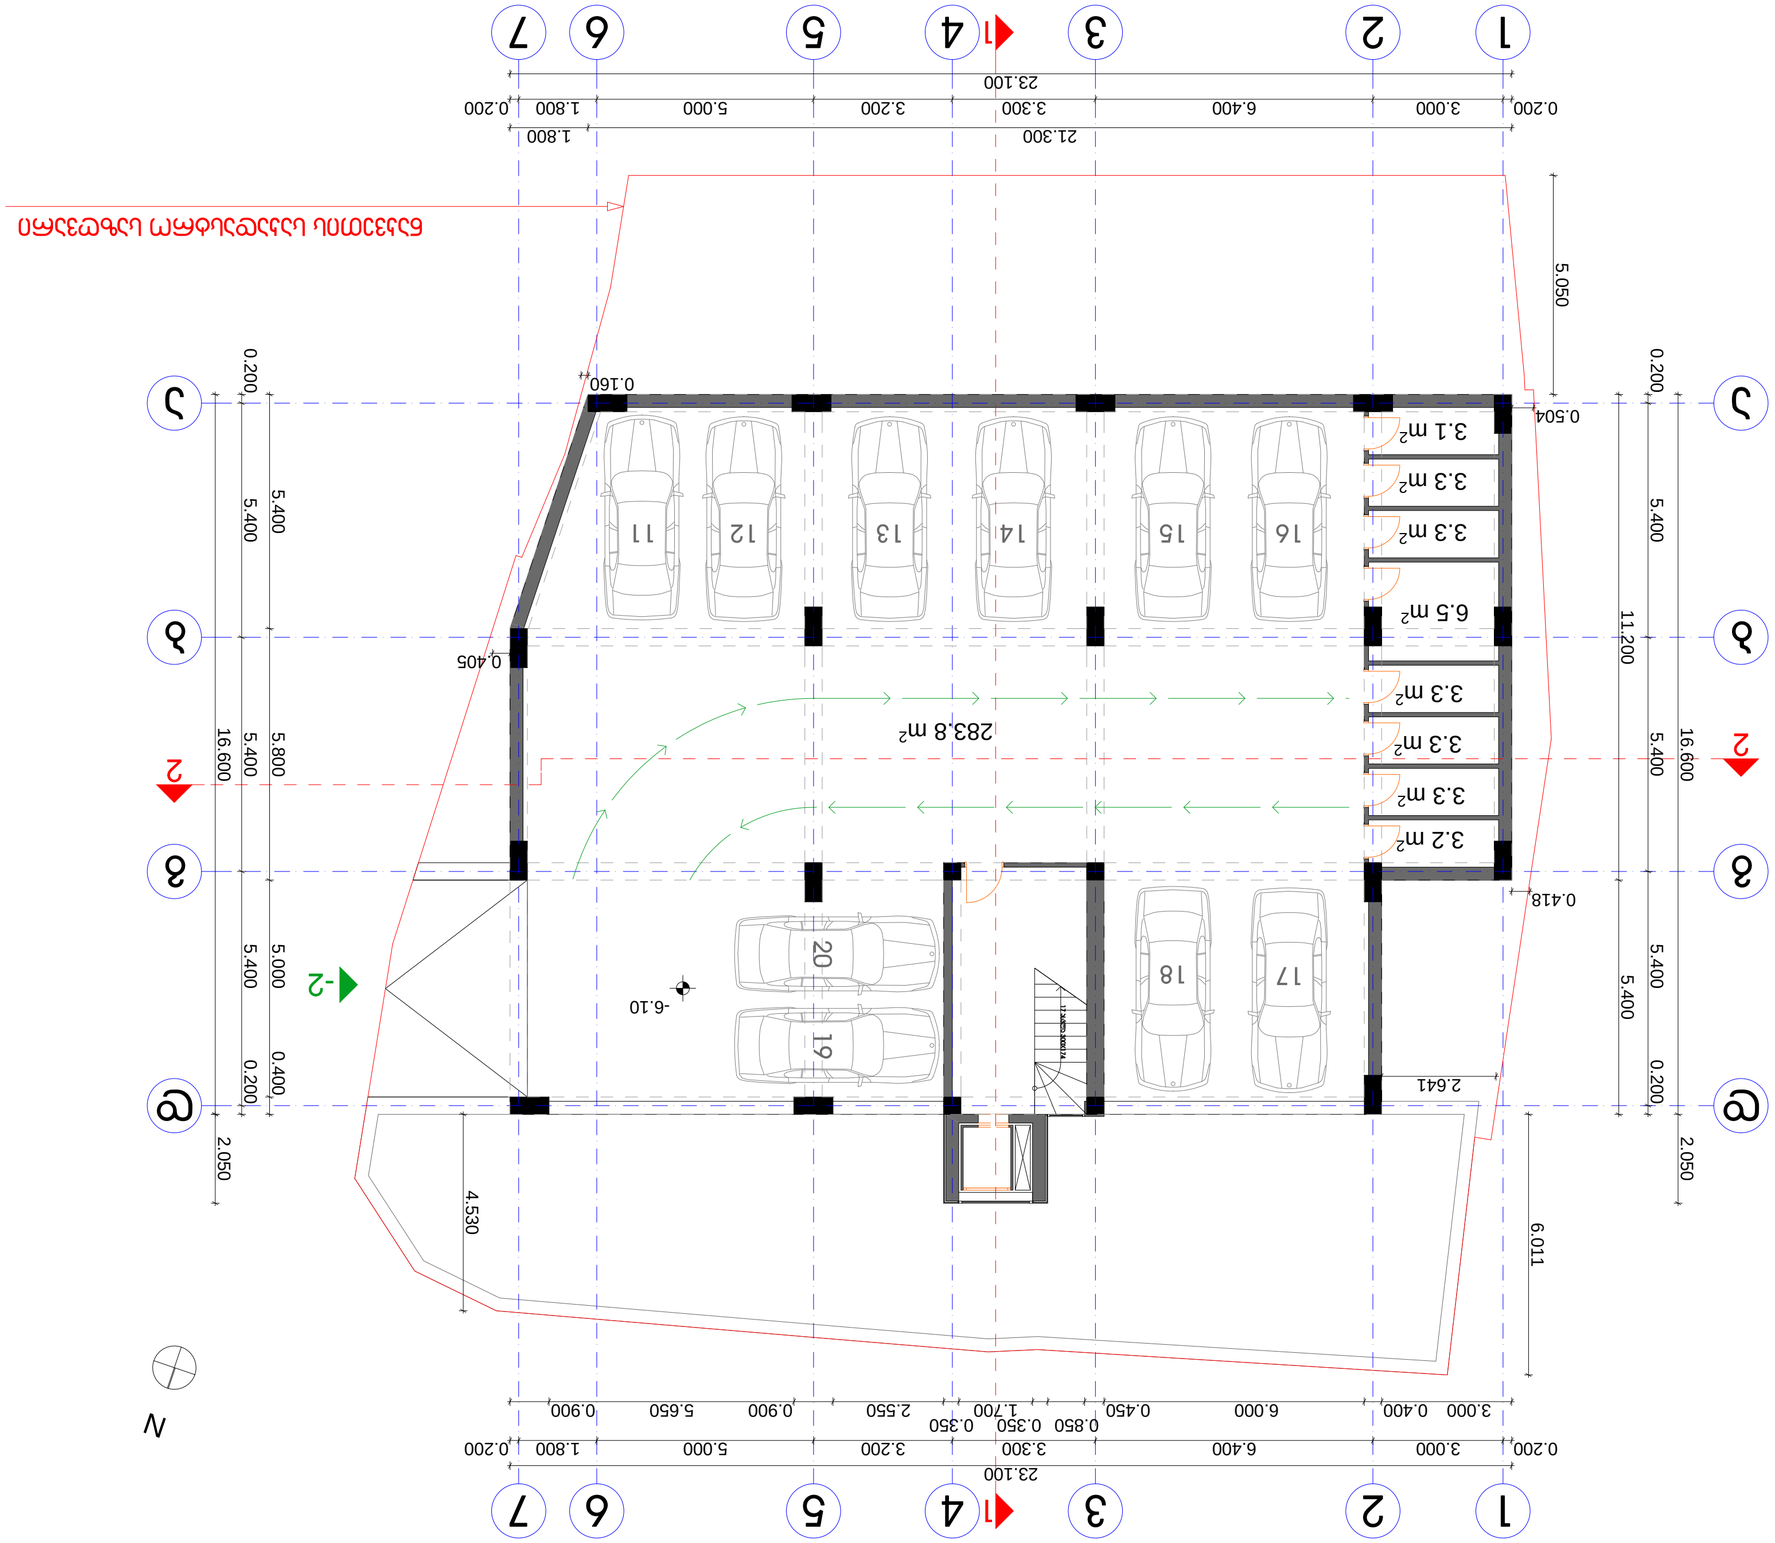





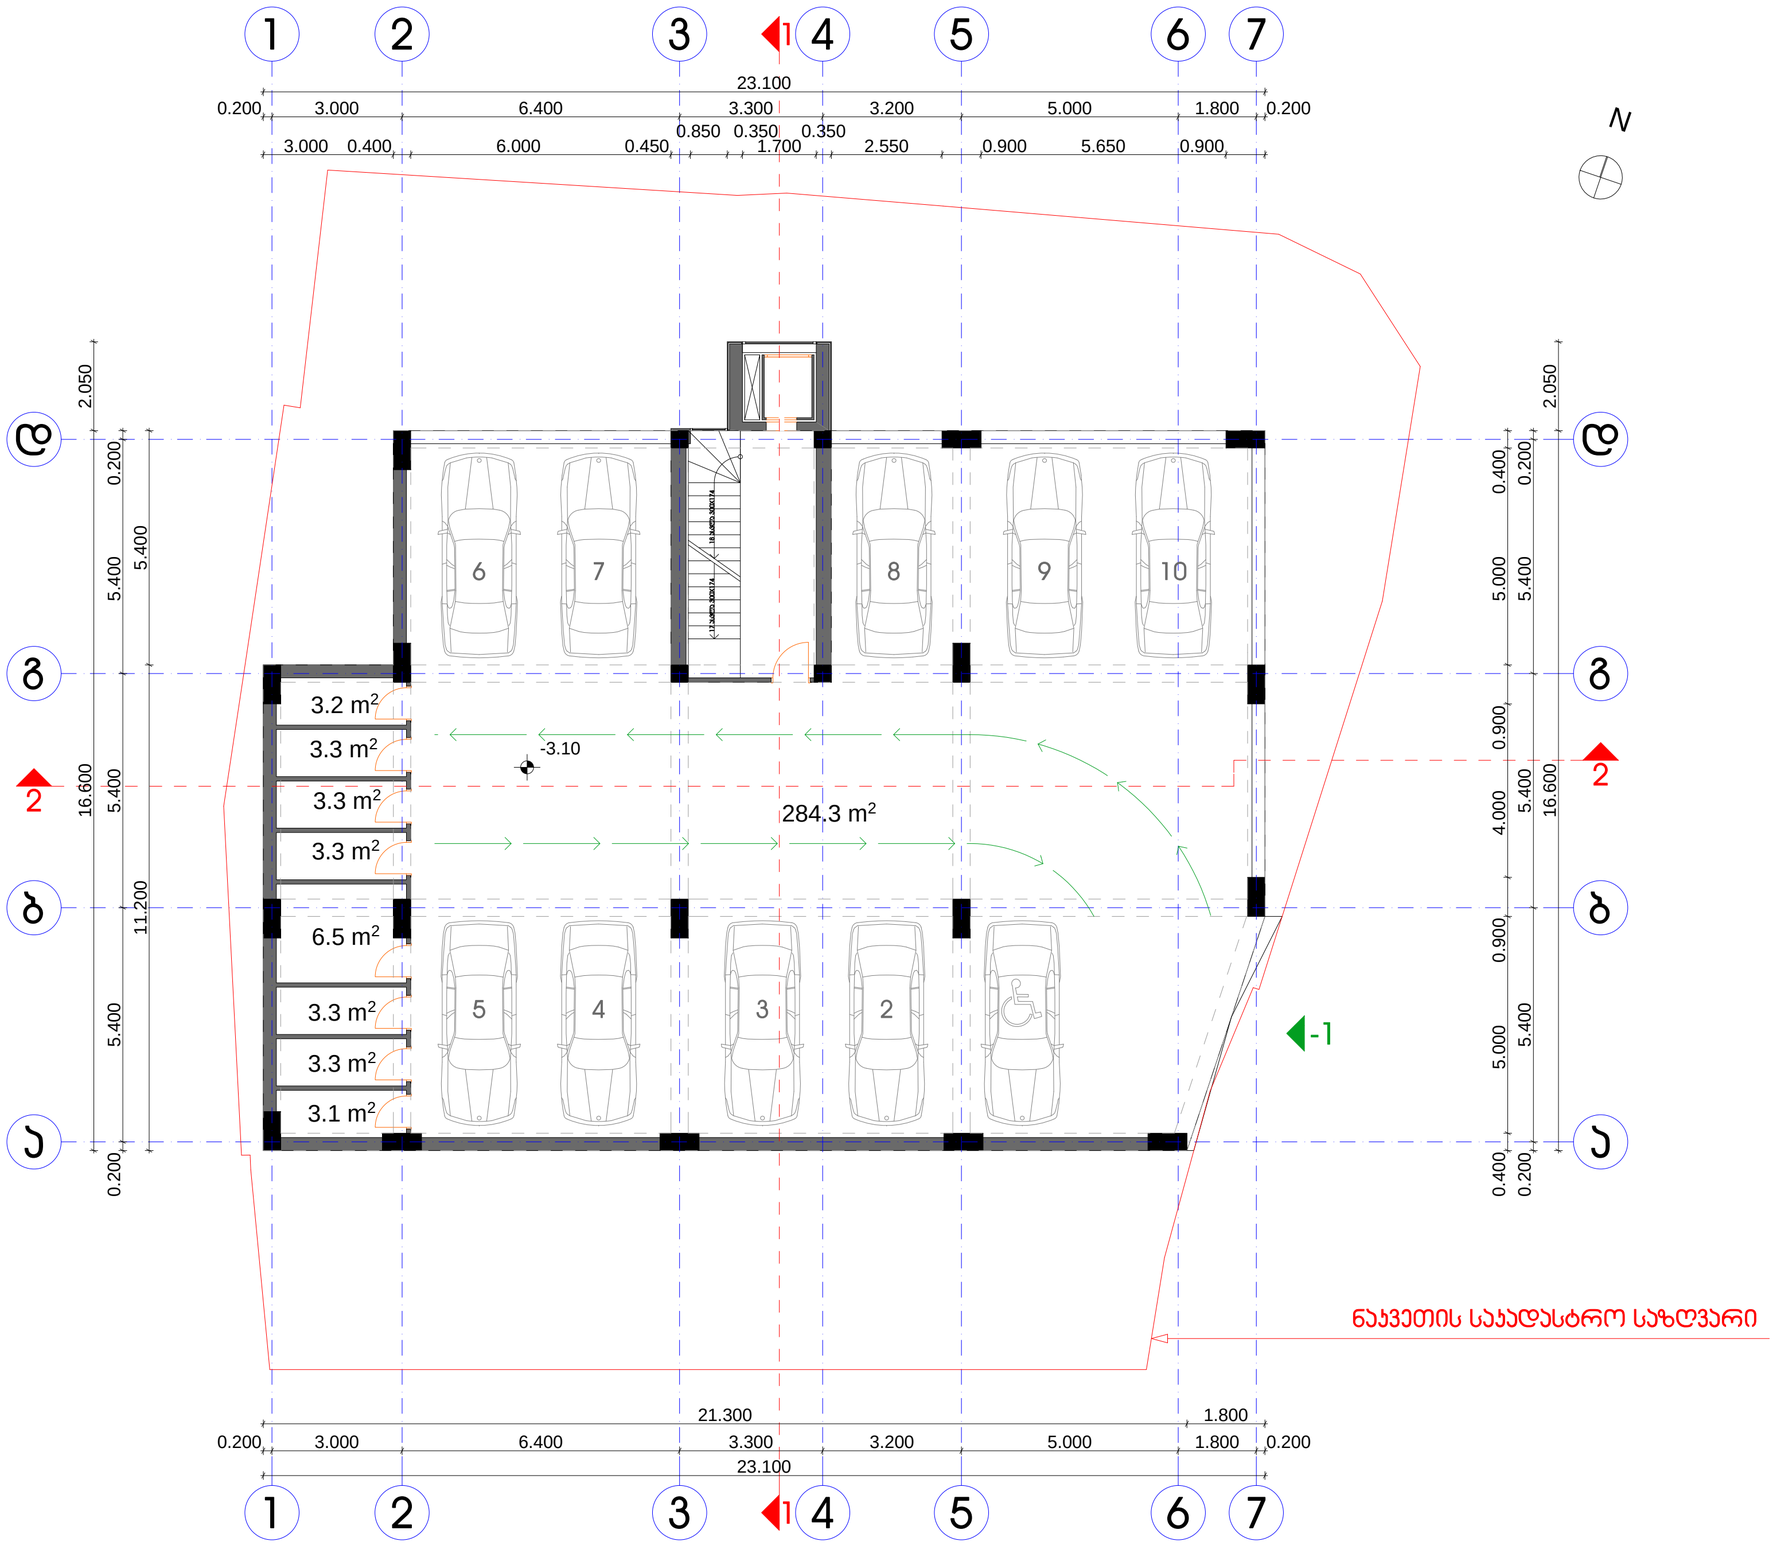

სარდაფის სართულის გეგმა -1 დონეზე

პროექტი:	მრავალბინიანი საცხოვრებელი სახლი
ადგილმდებარეობა:	მარაბდის ქუჩა № 29
დამკვეთი:	შ.პ.ს. "ჯორჯთაუნ"
შემსრულებელი:	შ.პ.ს. "არკო"
დირექტორი:	ი. ბარნაბიშვილი
პრ. მთ.არქიტექტორი:	ი. ბარნაბიშვილი
შეასრულა:	ბ. გურგენიძე
ნაწილი:	არქიტექტურული ნაწილი

შენიშვნები:

1. მშენებლობის დროს ყველა ცვლილება შეთანხმდეს პროექტის ავტორთან

გეგმა -3.10 ნიშნულზე	
მასშტაბი:	1:100
გვერდი:	
სულ გვერდები:	
ფორმატი:	A-2
თარიღი:	10.02.2014

ARCO









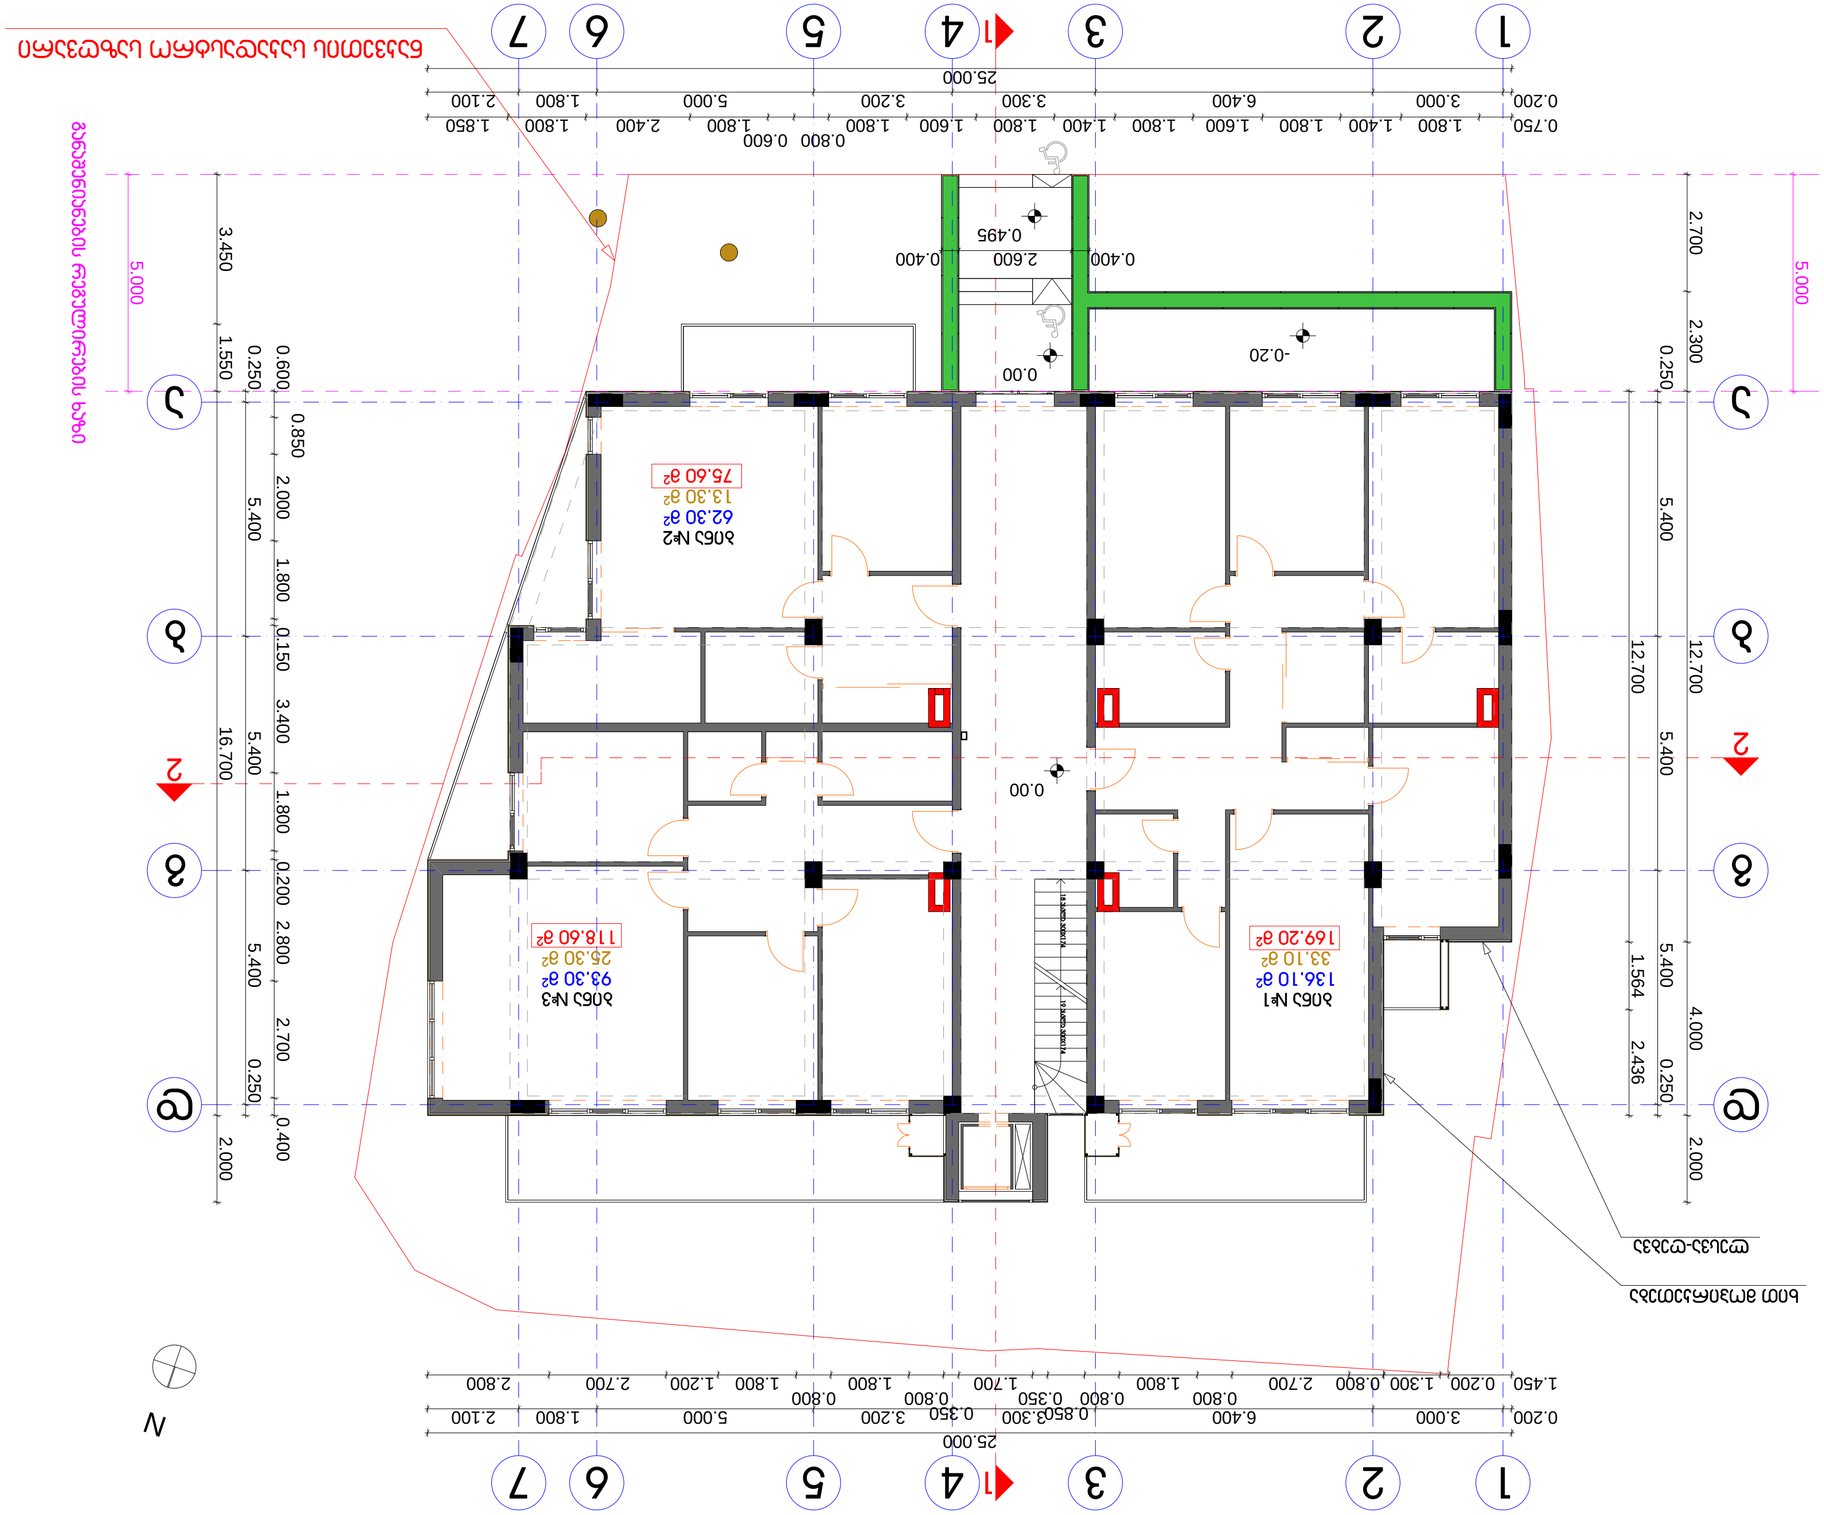

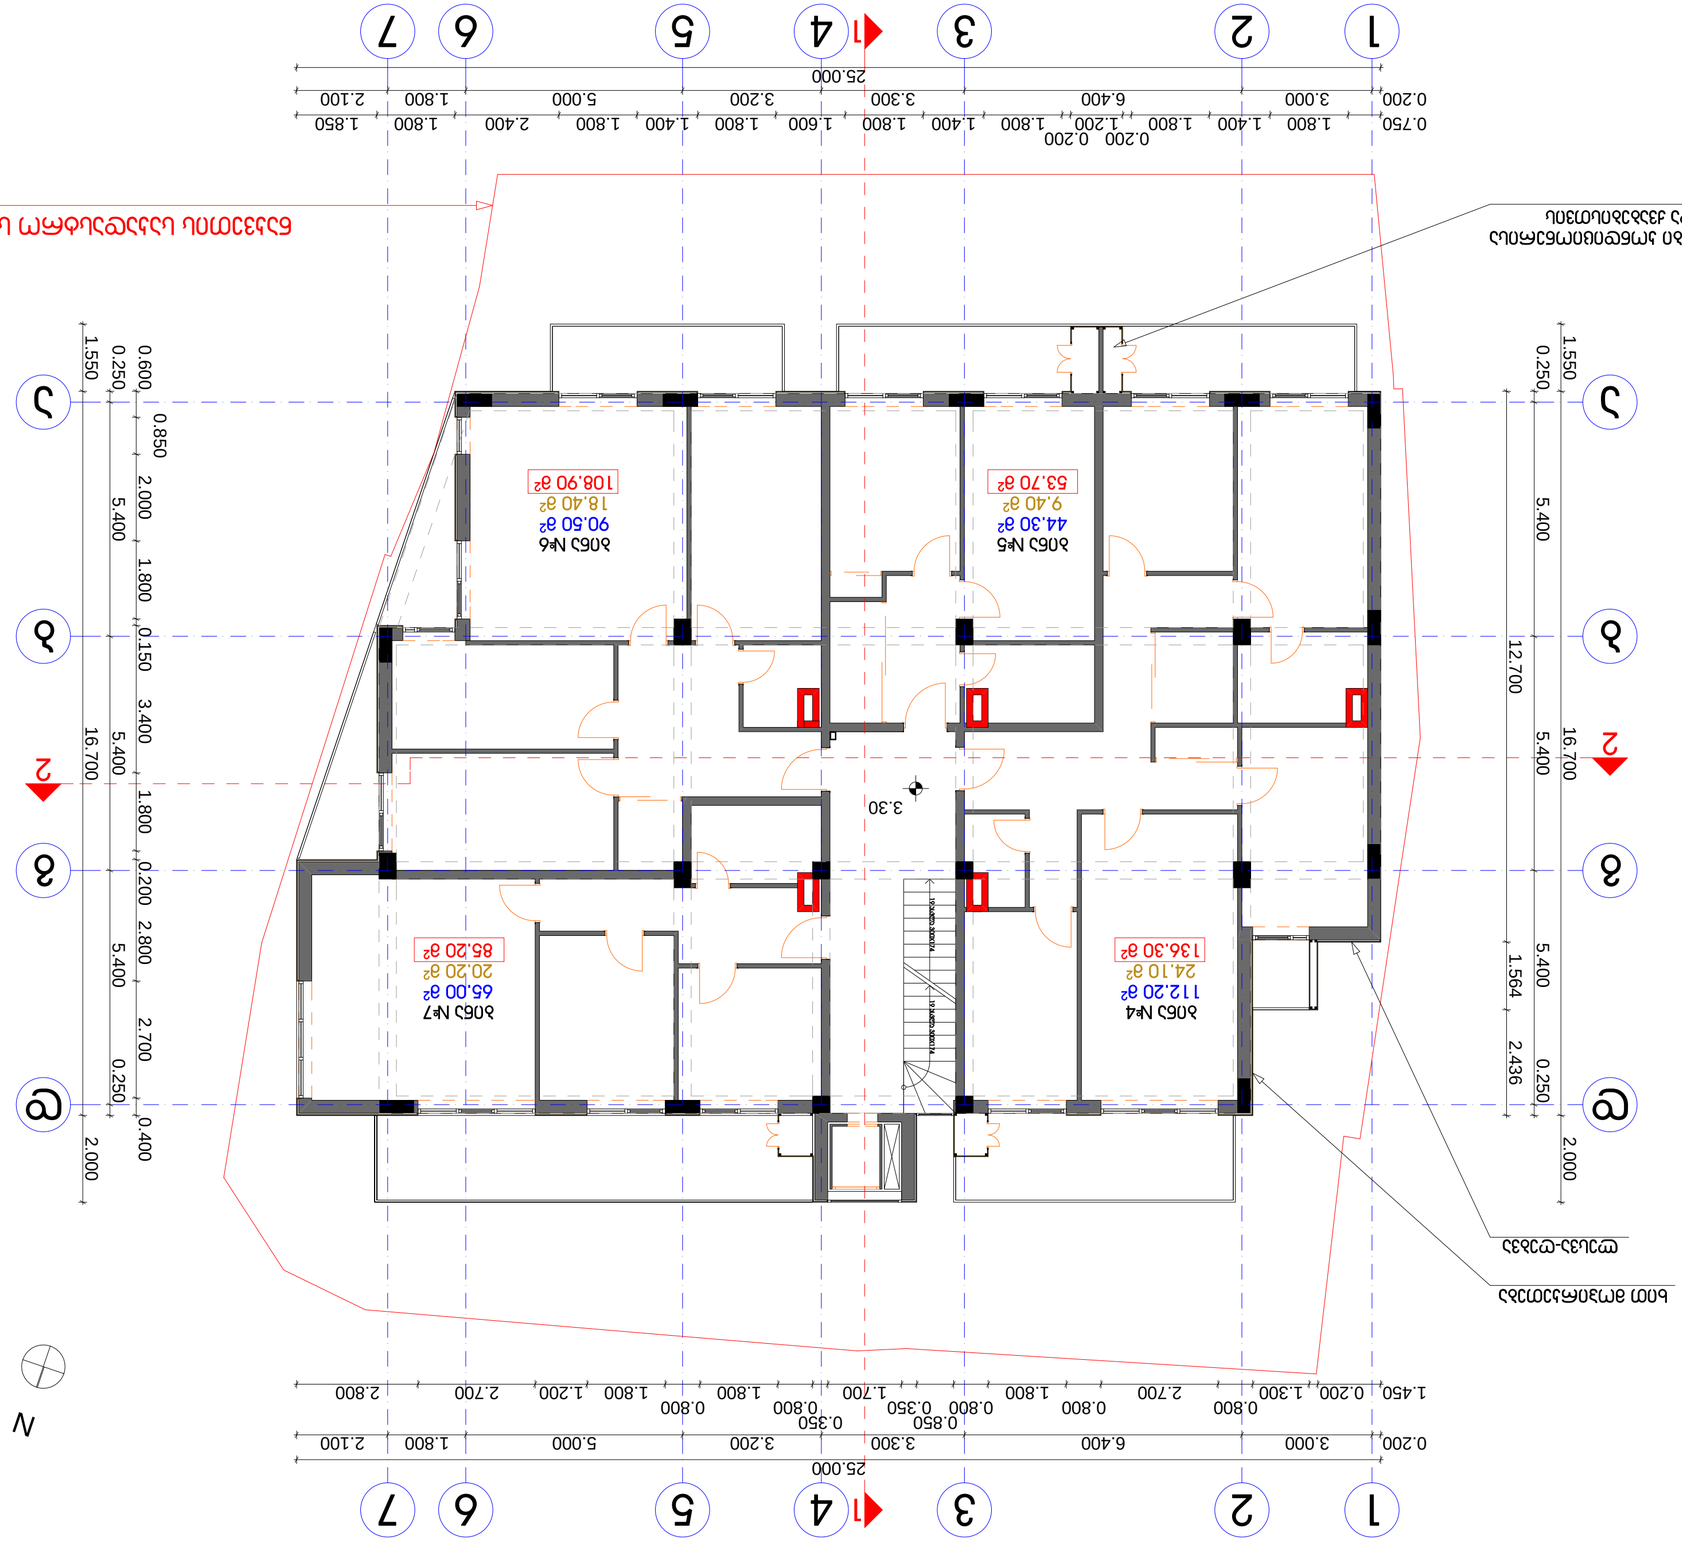













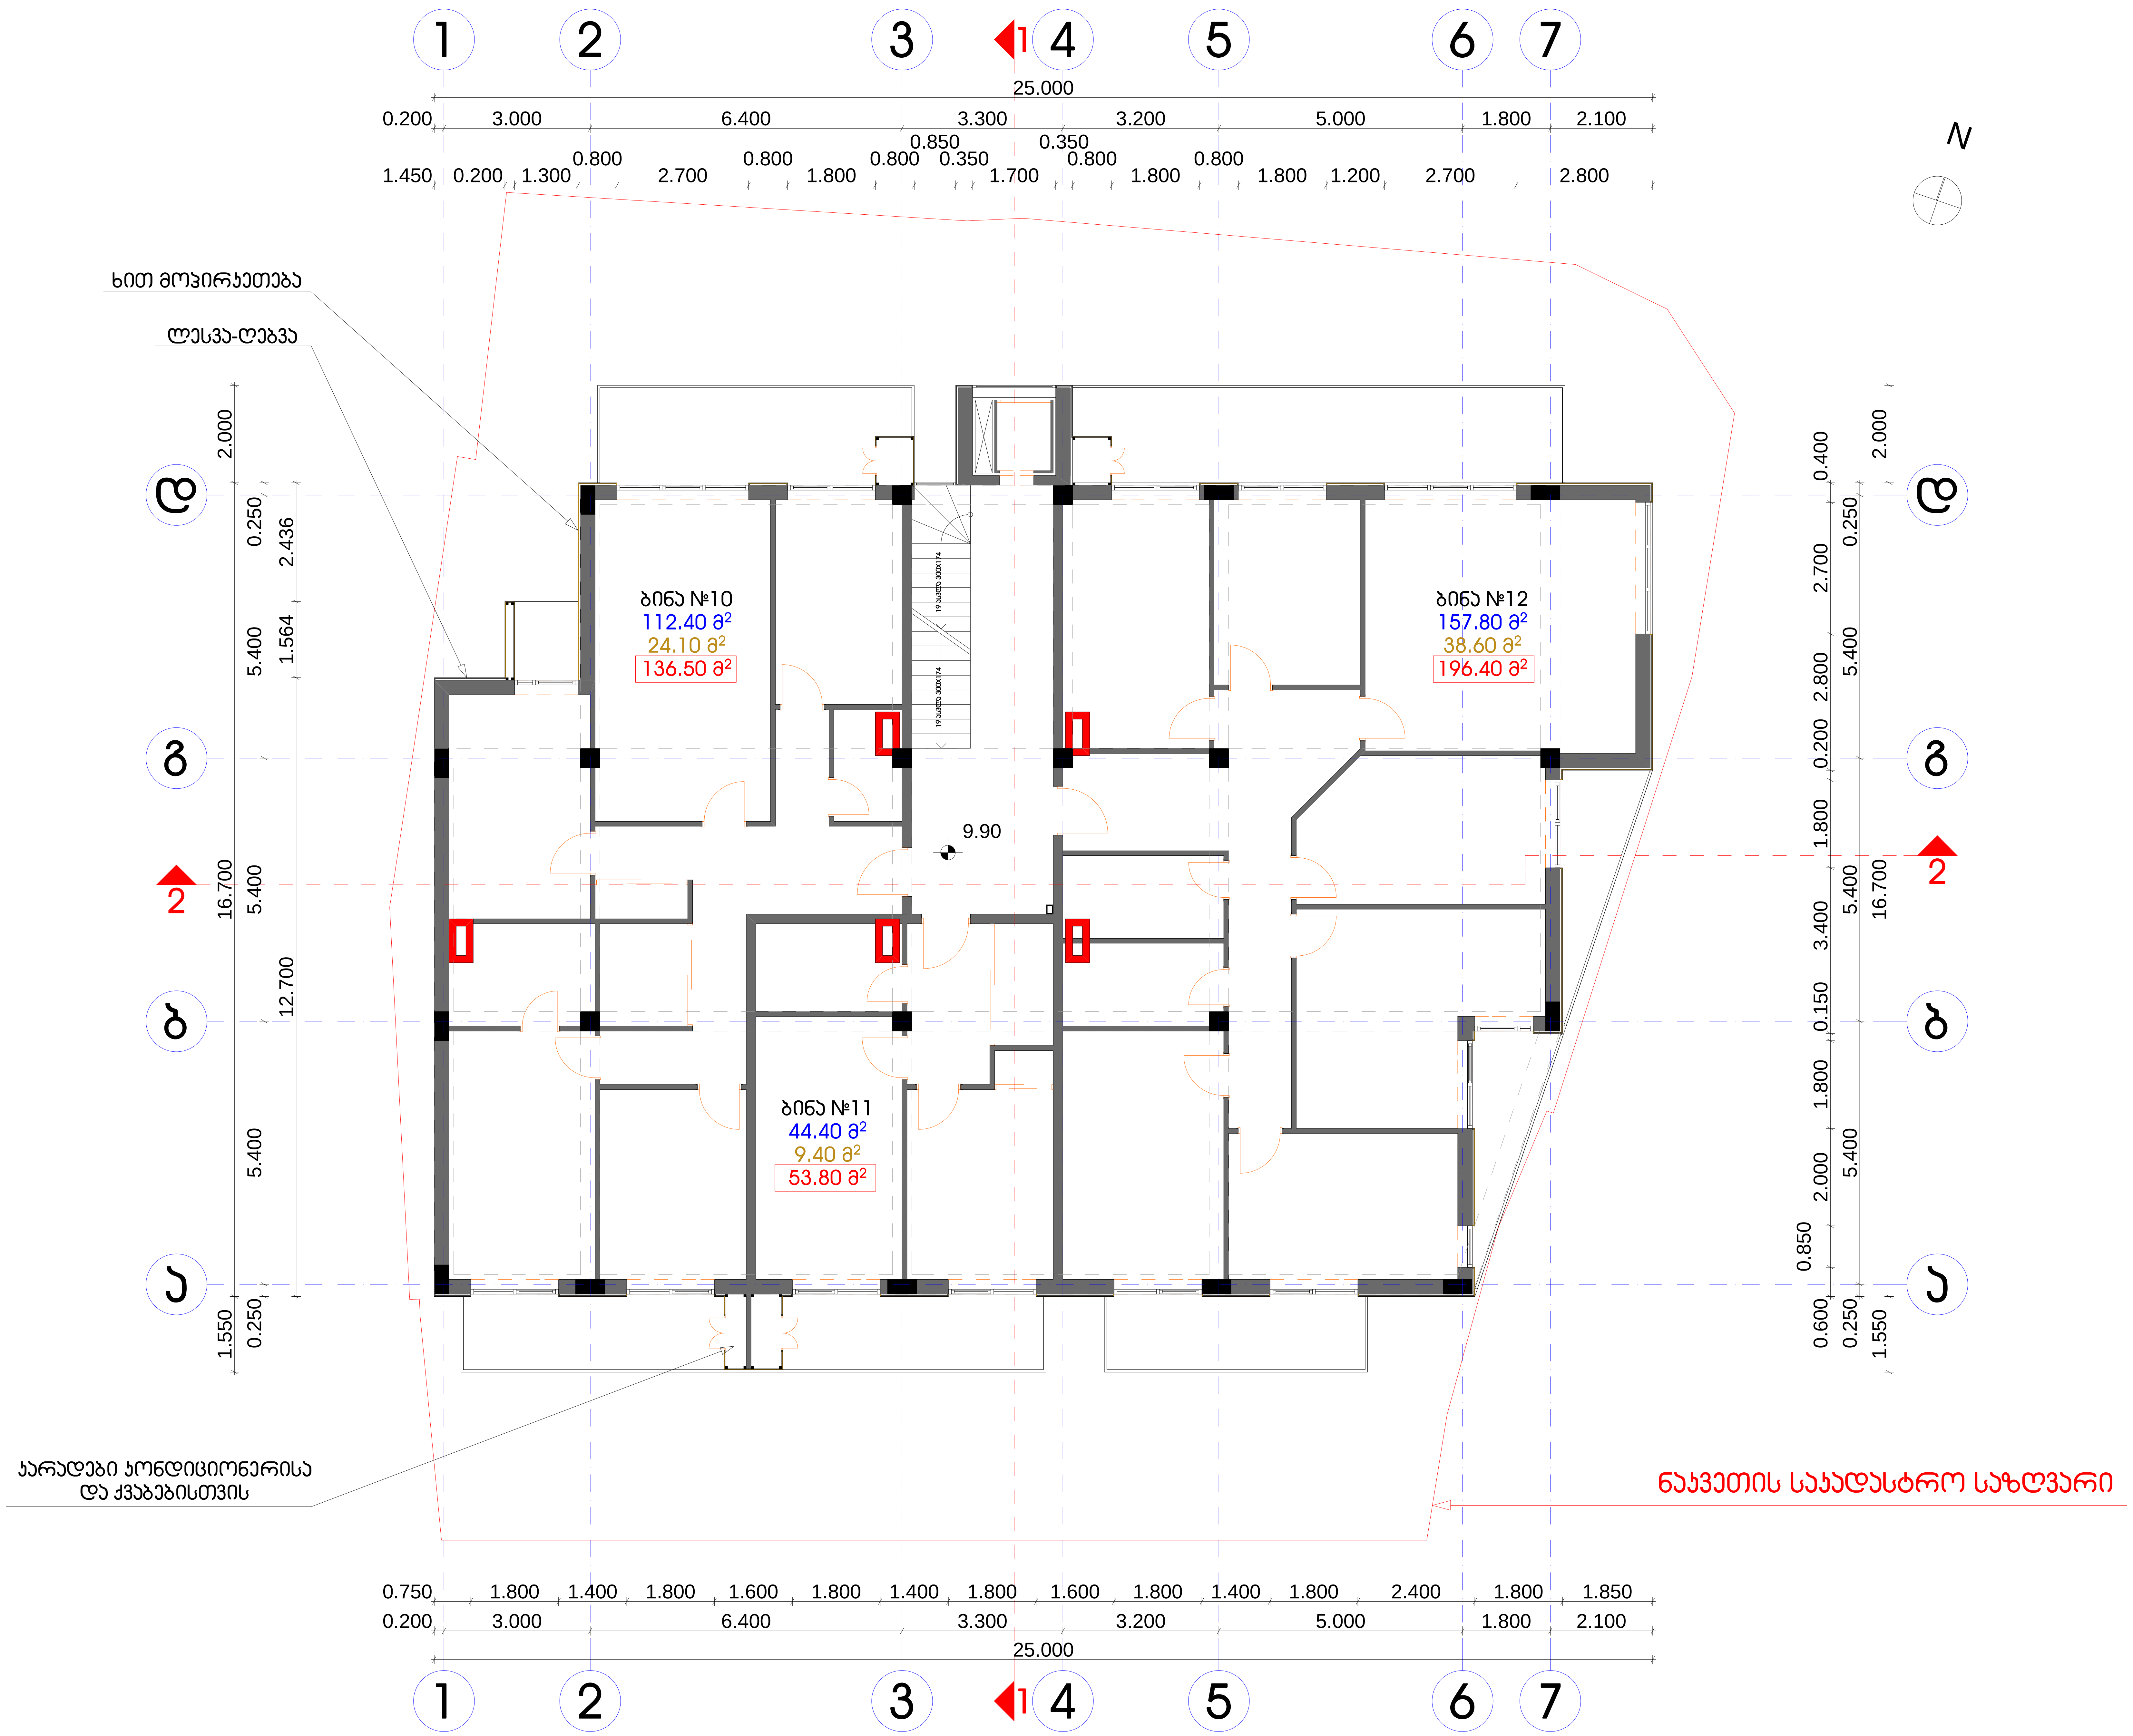

I V სართულის გეგმა

პროექტი:
მრავალბინიანი საცხოვრებელი სახლი

ადგილმდებარეობა:
მარაბდის ქუჩა № 29

დამკვეთი:
შ.პ.ს. "ჯორჯთაუნ"

შემსრულებელი:
შ.პ.ს. "არკო"

დირექტორი:
ი. ბარნაბიშვილი

პრ. მთ.არქიტექტორი:
ი. ბარნაბიშვილი

შეასრულა:
ბ. გურგენიძე

ნაწილი:
არქიტექტურული ნაწილი

შენიშვნები:

1. მშენებლობის დროს ყველა ცვლილება შეთანხმდეს პროექტის ავტორთან

- ბინის ნუმერაცია
- საცხოვრებელი ფართი
- საზაფხულო ფართი
- დამხმარე ფართი
- ჯამური ფართი

გეგმა 9.90 ნიშნულზე

მასშტაბი:	1:100
გვერდი:	
სულ გვერდები:	
ფორმატი:	A-2
თარიღი:	10.02.2014

ARCO LTD

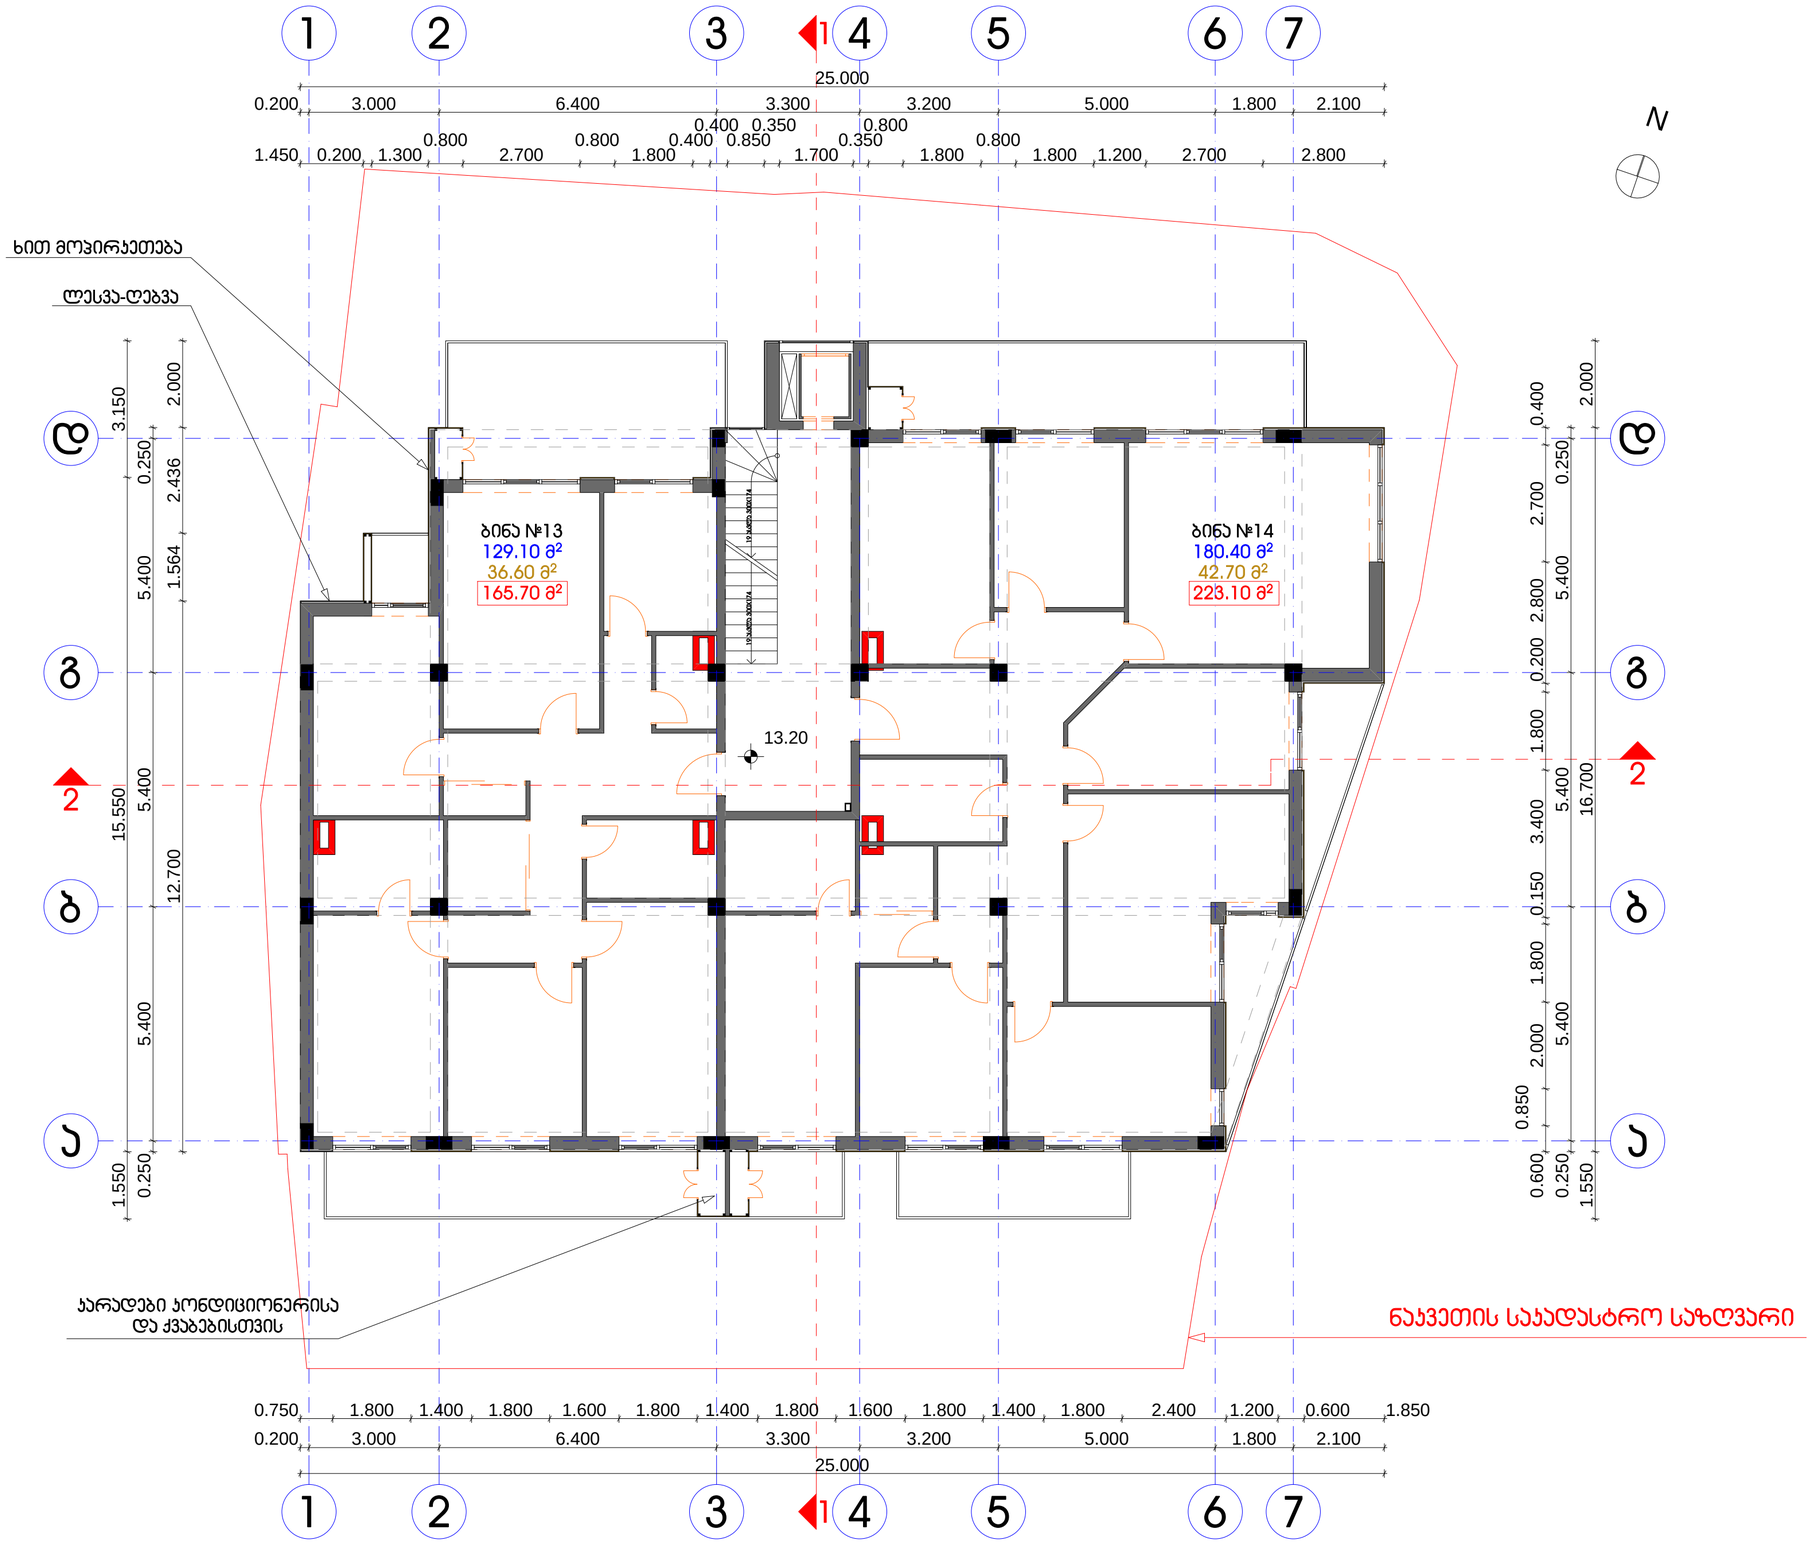

V სართულის გეგმა

პროექტი:	მრავალბინიანი საცხოვრებელი სახლი
ადგილმდებარეობა:	მარაბდის ქუჩა № 29
დამკვეთი:	შ.პ.ს. "ჯორჯთაუნ"
შემსრულებელი:	შ.პ.ს. "არჯო"
დირექტორი:	ი. ბარნაბიშვილი
პრ. მთ.არქიტექტორი:	ი. ბარნაბიშვილი
შეასრულა:	ბ. გურგენიძე
ნაწილი:	არქიტექტურული ნაწილი

შენიშვნები:

1. მშენებლობის დროს ყველა ცვლილება შეთანხმდეს პროექტის ავტორთან

- ბინის ნუმერაცია
- საცხოვრებელი ფართი
- საზაფხულო ფართი
- დამხმარე ფართი
- ჯამური ფართი

გეგმა 13.20 ნიშნულზე

მასშტაბი:	1:100
გვერდი:	
სულ გვერდები:	
ფორმატი:	A-2
თარიღი:	10.02.2014

ARCO LTD

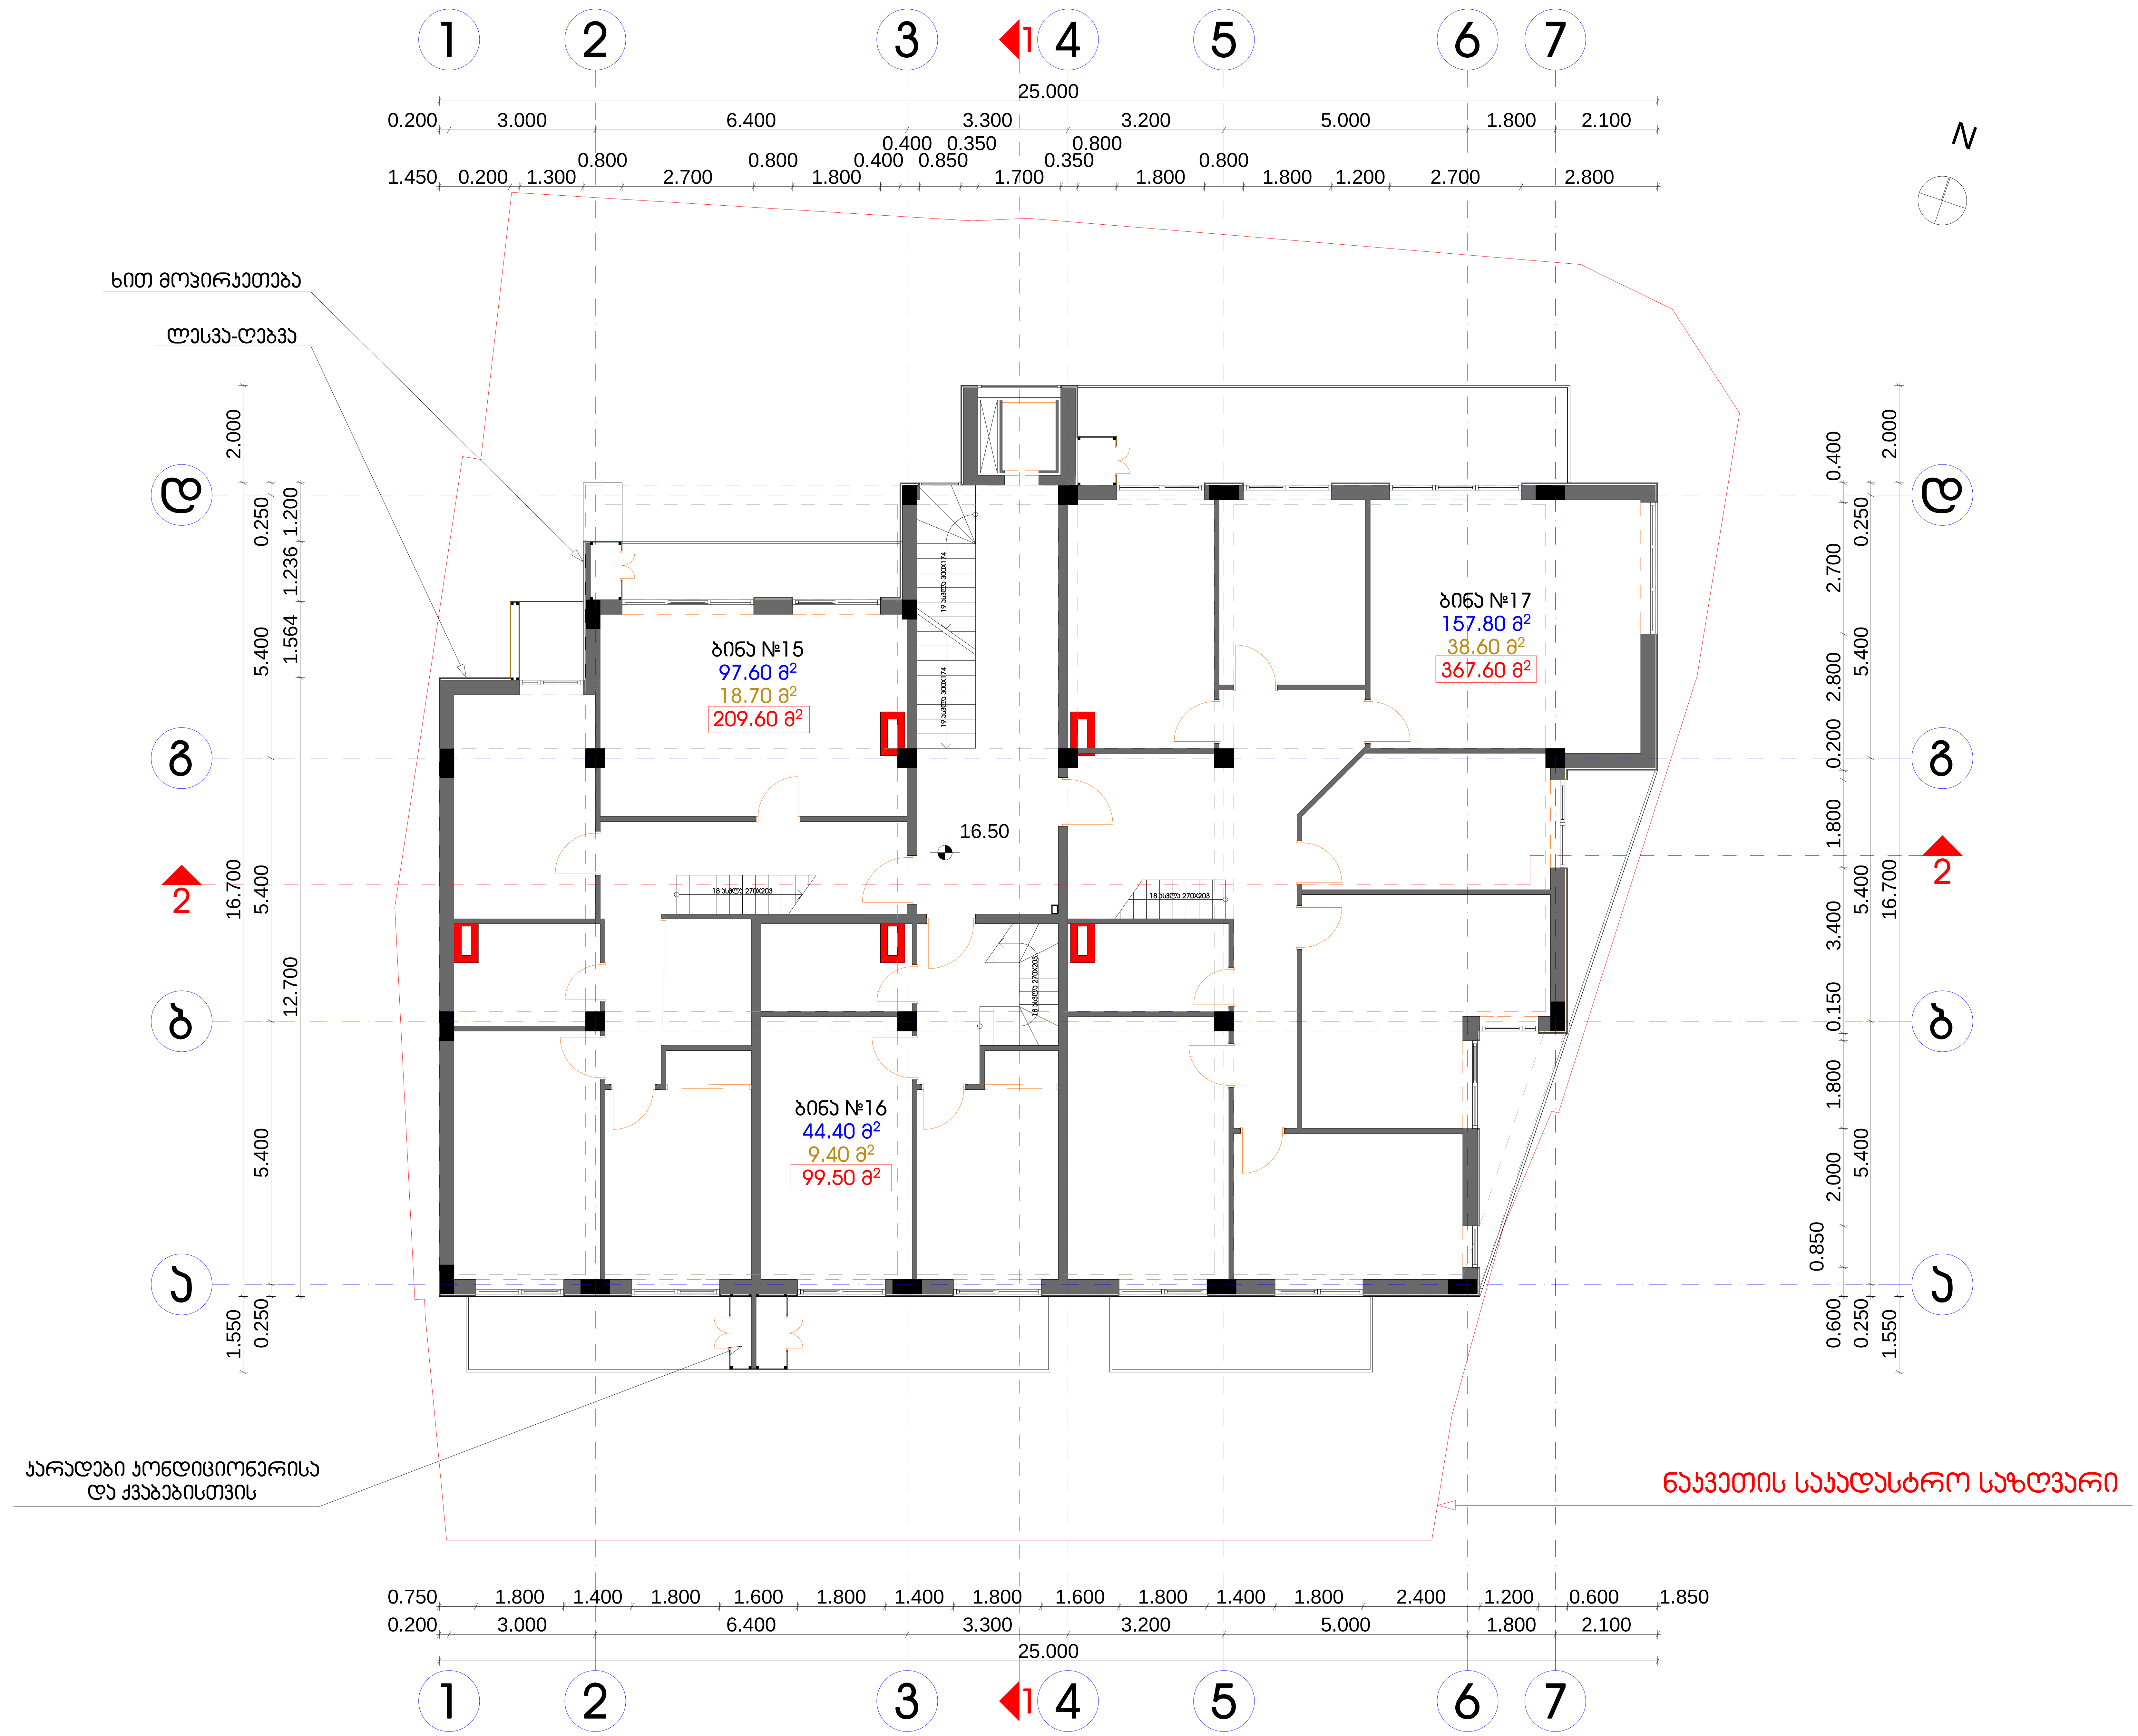

VI სართულის გეგმა

პროექტი:
მრავალბინიანი საცხოვრებელი სახლი

ადგილმდებარეობა:
მარაბდის ქუჩა № 29

დამკვეთი:
შ.პ.ს. "ჯორჯთაუნ"

შემსრულებელი:
შ.პ.ს. "არკო"

დირექტორი:
ი. ბარნაბიშვილი

პრ. მთ.არქიტექტორი:
ი. ბარნაბიშვილი

შეასრულა:
ბ. გურგენიძე

ნაწილი:
არქიტექტურული ნაწილი

შენიშვნები:

1. მშენებლობის დროს ყველა ცვლილება შეთანხმდეს პროექტის ავტორთან

- ბინის ნუმერაცია
- საცხოვრებელი ფართი
- საზაფხულო ფართი
- დამხმარე ფართი
- ჯამური ფართი

გეგმა 16.50 ნიშნულზე

მასშტაბი:	1:100
გვერდი:	
სულ გვერდები:	
ფორმატი:	A-2
თარიღი:	10.02.2014

ARCO LTD

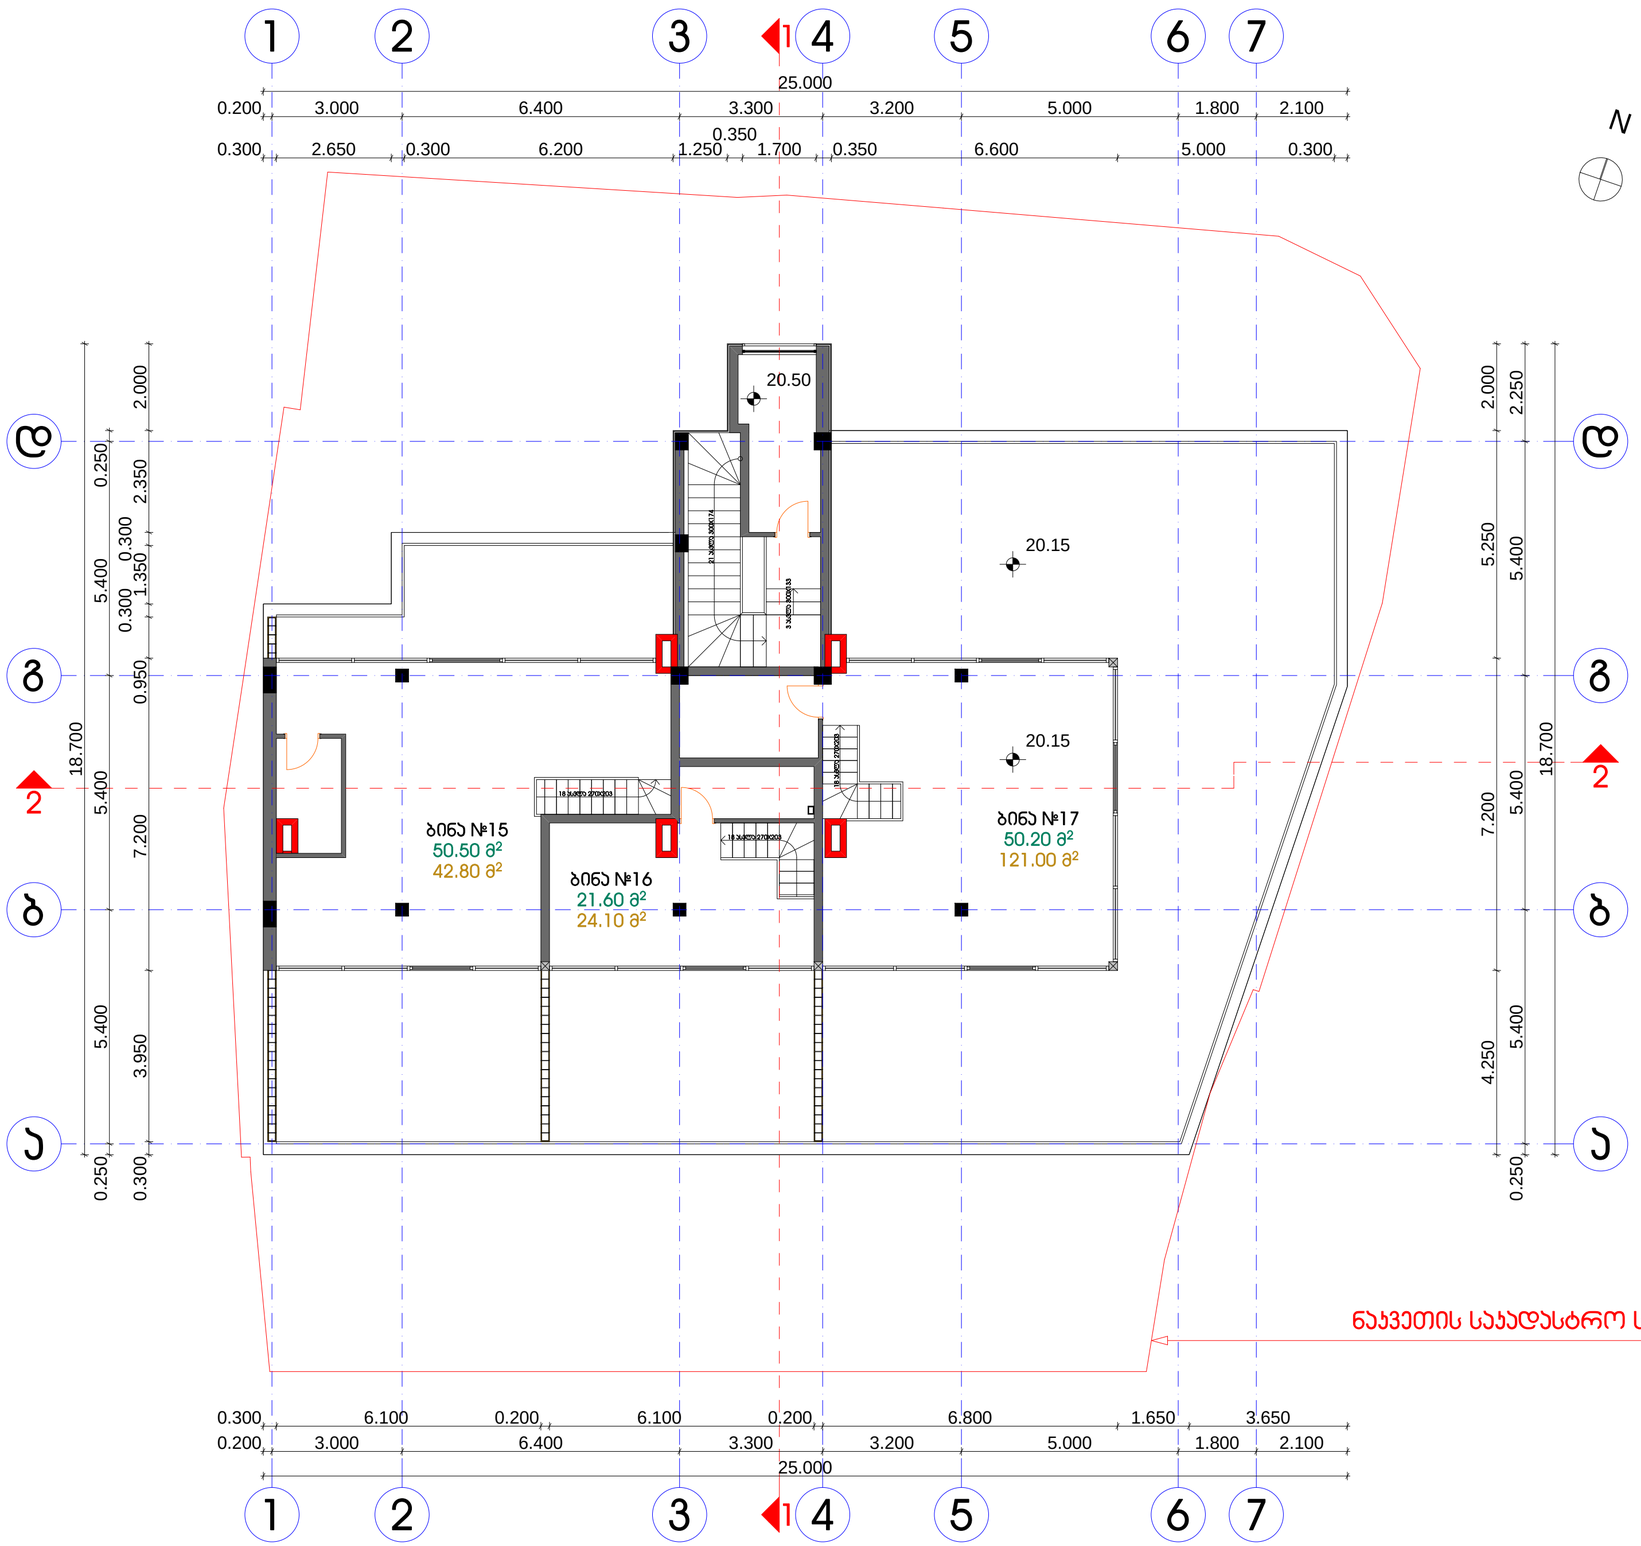

მანსარდის (არასრული) სართულის გეგმა

პროექტი:
მრავალბინიანი საცხოვრებელი სახლი

ობიექტის მისამართი:
მარაბდის ქუჩა № 29

დამკვეთი:
შ.პ.ს. "ჯორჯთაუნ"

შემსრულებელი:
შ.პ.ს. "არკო"

დირექტორი:
ი. ბარნაბიშვილი

პრ. მთ.არქიტექტორი:
ი. ბარნაბიშვილი

შეასრულა:
ბ. გურგენიძე

ნაწილი:
არქიტექტურული ნაწილი

შენიშვნები:

1. მშენებლობის დროს ყველა ცვლილება შეთანხმდეს პროექტის ავტორთან

- ბინის ნუმერაცია
- საცხოვრებელი ფართი
- საზაფხულო ფართი
- დამხმარე ფართი
- ჯამური ფართი

გეგმა 20.15 ნიშნულზე

მასშტაბი:	1:100
გვერდი:	
სულ გვერდები:	
ფორმატი:	A-2
თარიღი:	10.02.2014

ARCO

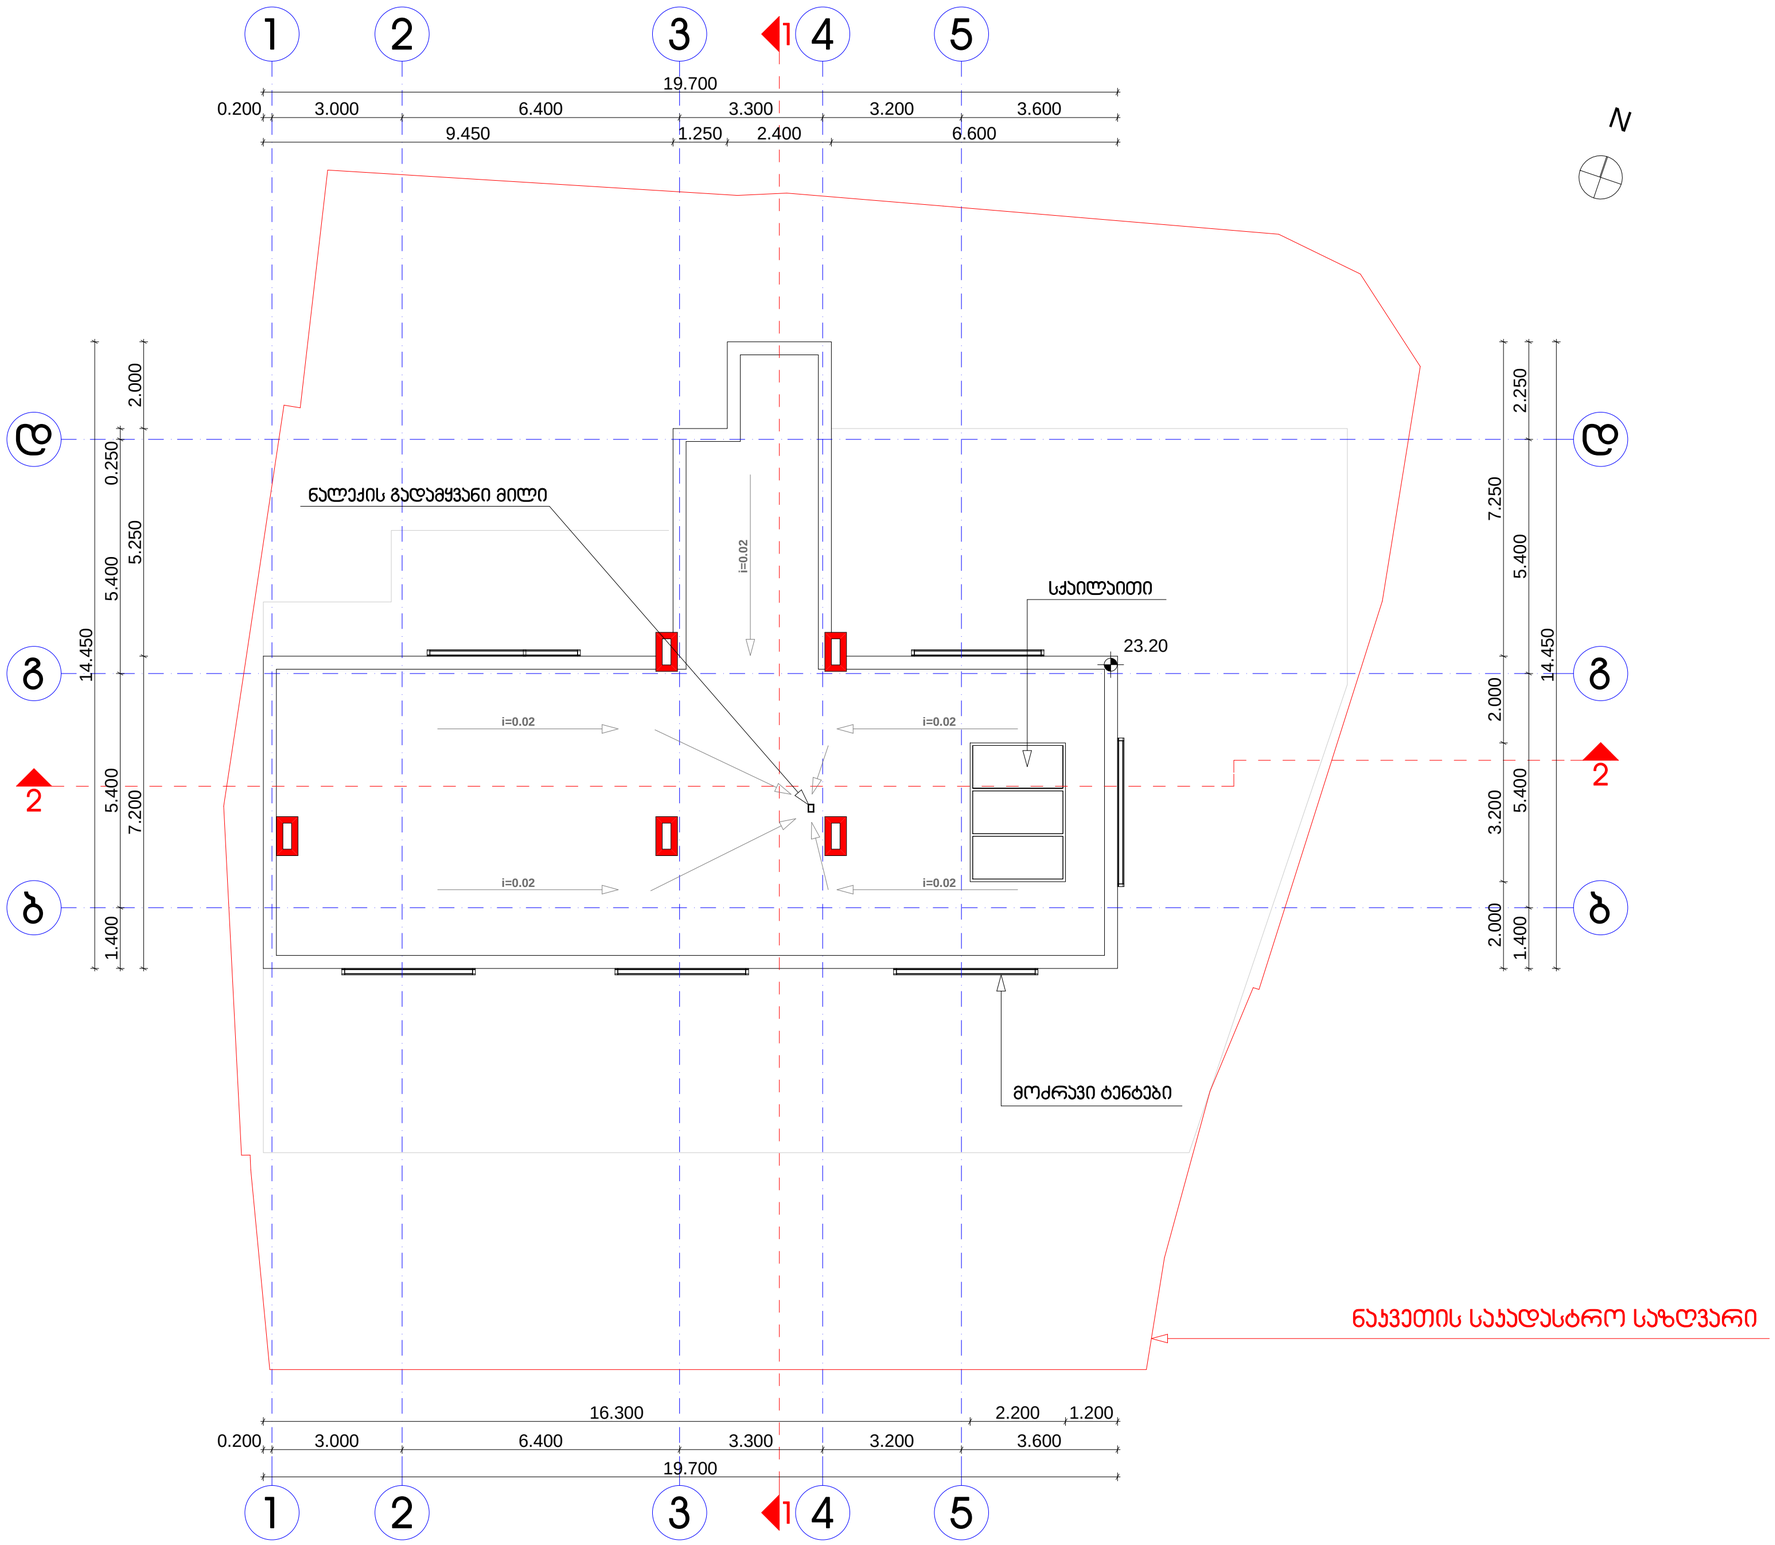

სახურავის სართულის გეგმა

პროექტი:	მრავალბინიანი საცხოვრებელი სახლი
ადგილმდებარეობა:	მარაბდის ქუჩა № 29
დამკვეთი:	შ.პ.ს. "ჯორჯთაუნ"
შემსრულებელი:	შ.პ.ს. "არკო"
დირექტორი:	ი. ბარნაბიშვილი
პრ. მთ.არქიტექტორი:	ი. ბარნაბიშვილი
შეასრულა:	ბ. გურგენიძე
ნაწილი:	არქიტექტურული ნაწილი

შენიშვნები:

1. მშენებლობის დროს ყველა ცვლილება შეთანხმდეს პროექტის ავტორთან

გეგმა 23.02 ნიშნულზე	
მასშტაბი:	1:100
გვერდი:	
სულ გვერდები:	
ფორმატი:	A-2
თარიღი:	10.02.2014

ARCO